
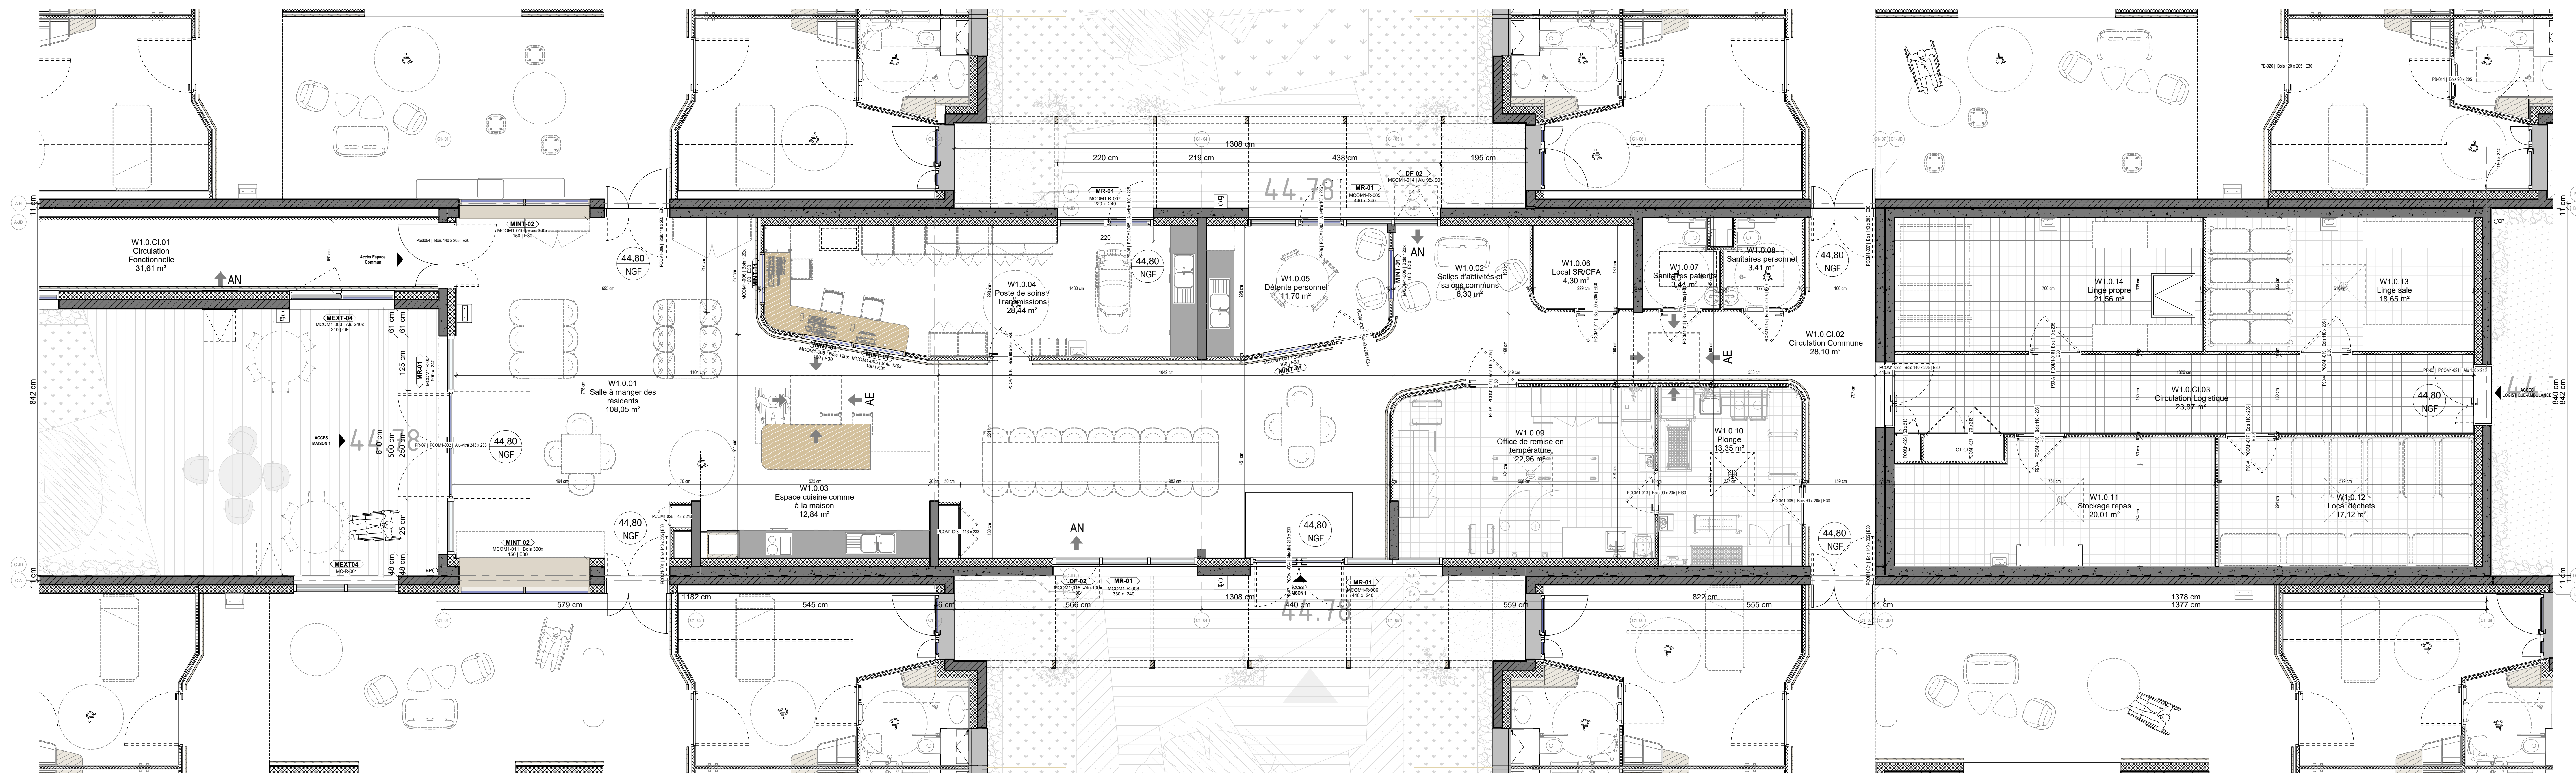
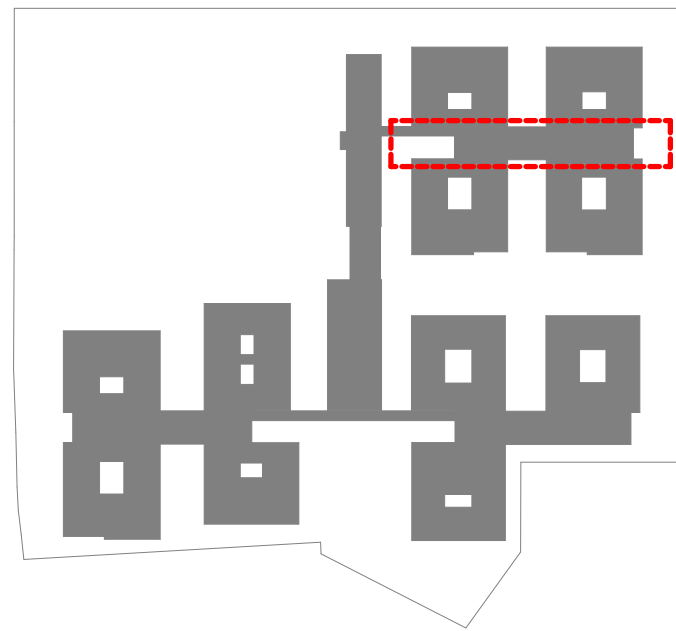


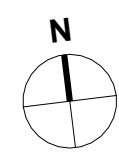

EHPAD LE HAMEAU DE L'ARGENTE

SITE SAINT ANNE

MAÎTRE D'OUVRAGE

CHI Mont-de-Marsan


Avenue Pierre de Coubertin
40024 Mont-de-Marsan
T: +33 (0)5 58 05 10 10



MAÎTRE D'ŒUVRE

AIA ARCHITECTES

45 rue de la Compagnie du Midi,
33800 Bordeaux
T: +33 (0)5 54 34 34 80

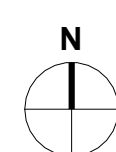

EXÉCUTIF
AIA Architectes

PHASE
DCE

DATE
Février 2025

ÉCHELLE
1/50e

TITRE DU PLAN
Plan du niveau N0_Maison 1_Communs

CODE EXÉCUTIF
AA

N° du plan
1101-co

INDICE
A

BUREAU DE CONTRÔLE	SOCOTEC	5 place des Frères Montgolfier, 78182 SAINT-QUENTIN-EN-YVELINES
S.P.S.	VIGES	525 rue Bernard Palissy, Village d'Entreprises, 40990 SAINT-PAUL-LES-DAX
ASSISTANT M.O.A.	PROJEHA	10 rue Suzanne Girard, 44100 BAYONNE
ASSISTANT M.O.A.	HTM	56 All. Antoine d'Abbadie, 801 Enerpole, Technopole D'ARDEL 64210 BIDART
MANDATAIRE / ARCHITECTE	AIA ARCHITECTES	45 rue de la Compagnie du Midi, 33800 BORDEAUX
INGÉNIEUR	AIA INGENIERE	45 rue de la Compagnie du Midi, 33800 BORDEAUX
ENVIRONNEMENT	AIA ENVIRONNEMENT	45 rue de la Compagnie du Midi, 33800 BORDEAUX
ÉCOCHIMISTE	AIA INGENIERE	45 rue de la Compagnie du Midi, 33800 BORDEAUX
PAYSAGES	AIA TERRITOIRE	7 bd Charlemy, 44100 NANTES
COORDINATEUR SSI	NAMIS	11 r. Voie Lactée, 69370 SAINT-DIDIER-AU-MONT-D'OR
ACOUSTICIEN	ORFÈA	2 Rue des Mûres, 69009 LYON
ERGONOMIE	ERGONOMIA	78 Chem. des Sept. Dervies, 31000 TOULOUSE
OPC	OPC	25 rue Bourneuf, 44100 BAYONNE

N°	Numéro officiel	Phase	Affaire	N°	Émet.	Corps	Type	Niv.	Indice
01	01a0897a22	DCE	MDM	1101-co	AA	ARC	PLA	N0	A