

EHPAD LE HAMEAU DE L'ARGENTE


SITE SAINTE ANNE

MAÎTRE D'OUVRAGE

CHI Mont-de-Marsan
Avenue Pierre de Coubertin
40024 Mont-de-Marsan
T: +33 (0)5 58 05 10 10

MAÎTRE D'OEUVRE

AIA ARCHITECTES
45 rue de la Compagnie du Midi,
33800 Bordeaux
T: +33 (0)5 56 34 34 80

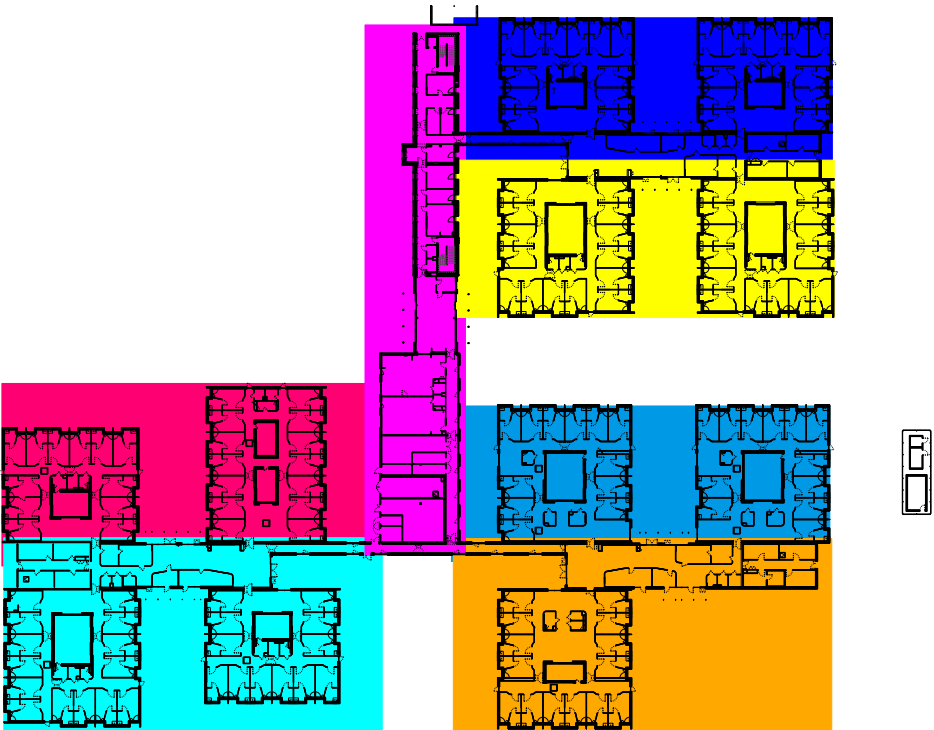



Niveau de référence : ±0.00 = 44.80 NGF

EMETTEUR	PHASE	DATE	ECHELLE
ITOIZ SAS	EXE	05/12/2025	1/

INTITULE DU PLAN	LOT	N° du plan	INDICE
PLANS D'ARASES - MAISON 3 - COMMUNS AXOS - ELEVATIONS - VUES EN PLAN	004	101	A

BUREAU DE CONTROLE	SOCOTEC	5 place des Frères Montgolfier, 78182 SAINT-QUENTIN-EN-YVELINE
S.P.S.	VIGEIS	525 rue Bernard Palissy, Village d'Entreprises, 40990 SAINT PAUL-LES-DAX
ASSISTANT MOA	PROJEMA	10 rue Suzanne Garanx 64100 BAYONNE
ASSISTANT MOA	HTM	56 All Antoine d'Abbadie, Bât Enerpole, Technopole IZARBEL 64210 BIDART
MANDATAIRE / ARCHITECTE	AIA ARCHITECTES	45 rue de la Compagnie du Midi, 33800 BORDEAUX
INGENIERIE	AIA INGENIERIE	45 rue de la Compagnie du Midi, 33800 BORDEAUX
ENVIRONNEMENT	AIA ENVIRONNEMENT	45 rue de la Compagnie du Midi, 33800 BORDEAUX
ECONOMISTE	AIA INGENIERIE	45 rue de la Compagnie du Midi, 33800 BORDEAUX
PAYSAGES	AIA TERRITOIRE	7 bd Chantenay, 44100 NANTES
COORDINATEUR SSI	NAMIXIS	11 r Voie Lactée, 69370 SAINT DIDIER AU MONT D'OR
ACOUSTICIEN	ORFEA	2 rue des Mûriers, 69009 LYON
ERGONOME	ERGONOVA	78 Chem. des Sept. Deniers, 31200 TOULOUSE
OPC	O2P SAS	25 rue Bourgneuf, 64100 BAYONNE


CODIFICATION DES DOCUMENTS									Dessiné par	Vérifié par
PROJET	PHASE	EMETTEUR	LOT	TYPE	ZONE	NIVEAU	N° PLAN	INDICE		
MDM	EXE	ITO	004	PLA	M3	TO	101	A	FC	BI

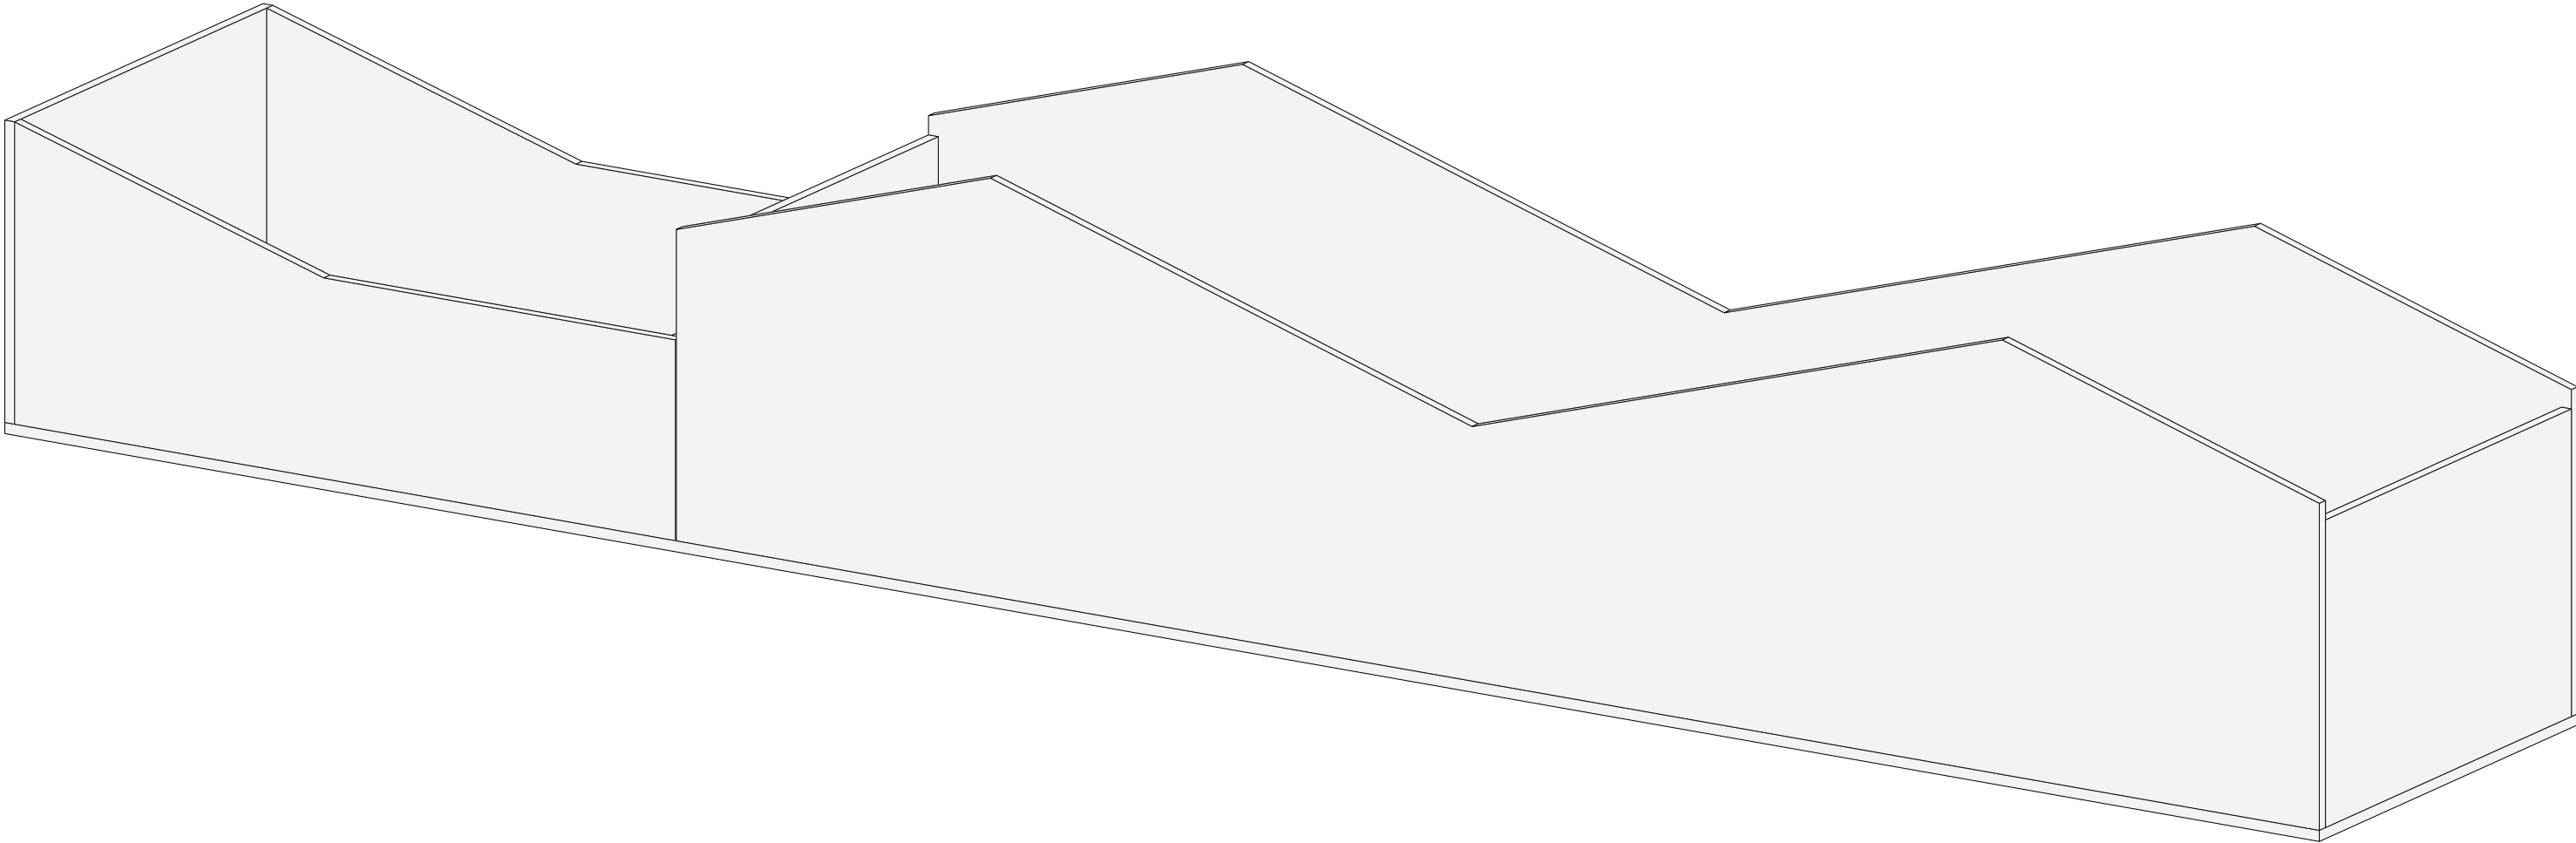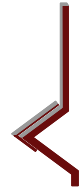

Vue : Axo standard
Echelle : 1:114



Geonwork

 10 Route de Matxinbordako Bidea 64250 ESPELETTE 05 59 93 28 57 contact@itoiz.fr	Projet:	Construction d'un EHPAD - L'Argenté	Ref. plan : Arases commun MAISON 3 - Page 1	Indice :
	Maitre d'ouvrage:	CHI MONT DE MARSAN	Phase :	Date : 08.12.2025
	Ville:	Espelette		Numéro de page: 10
	Maitre d'oeuvre:	AIA Architectes	Echelle: 1/114	

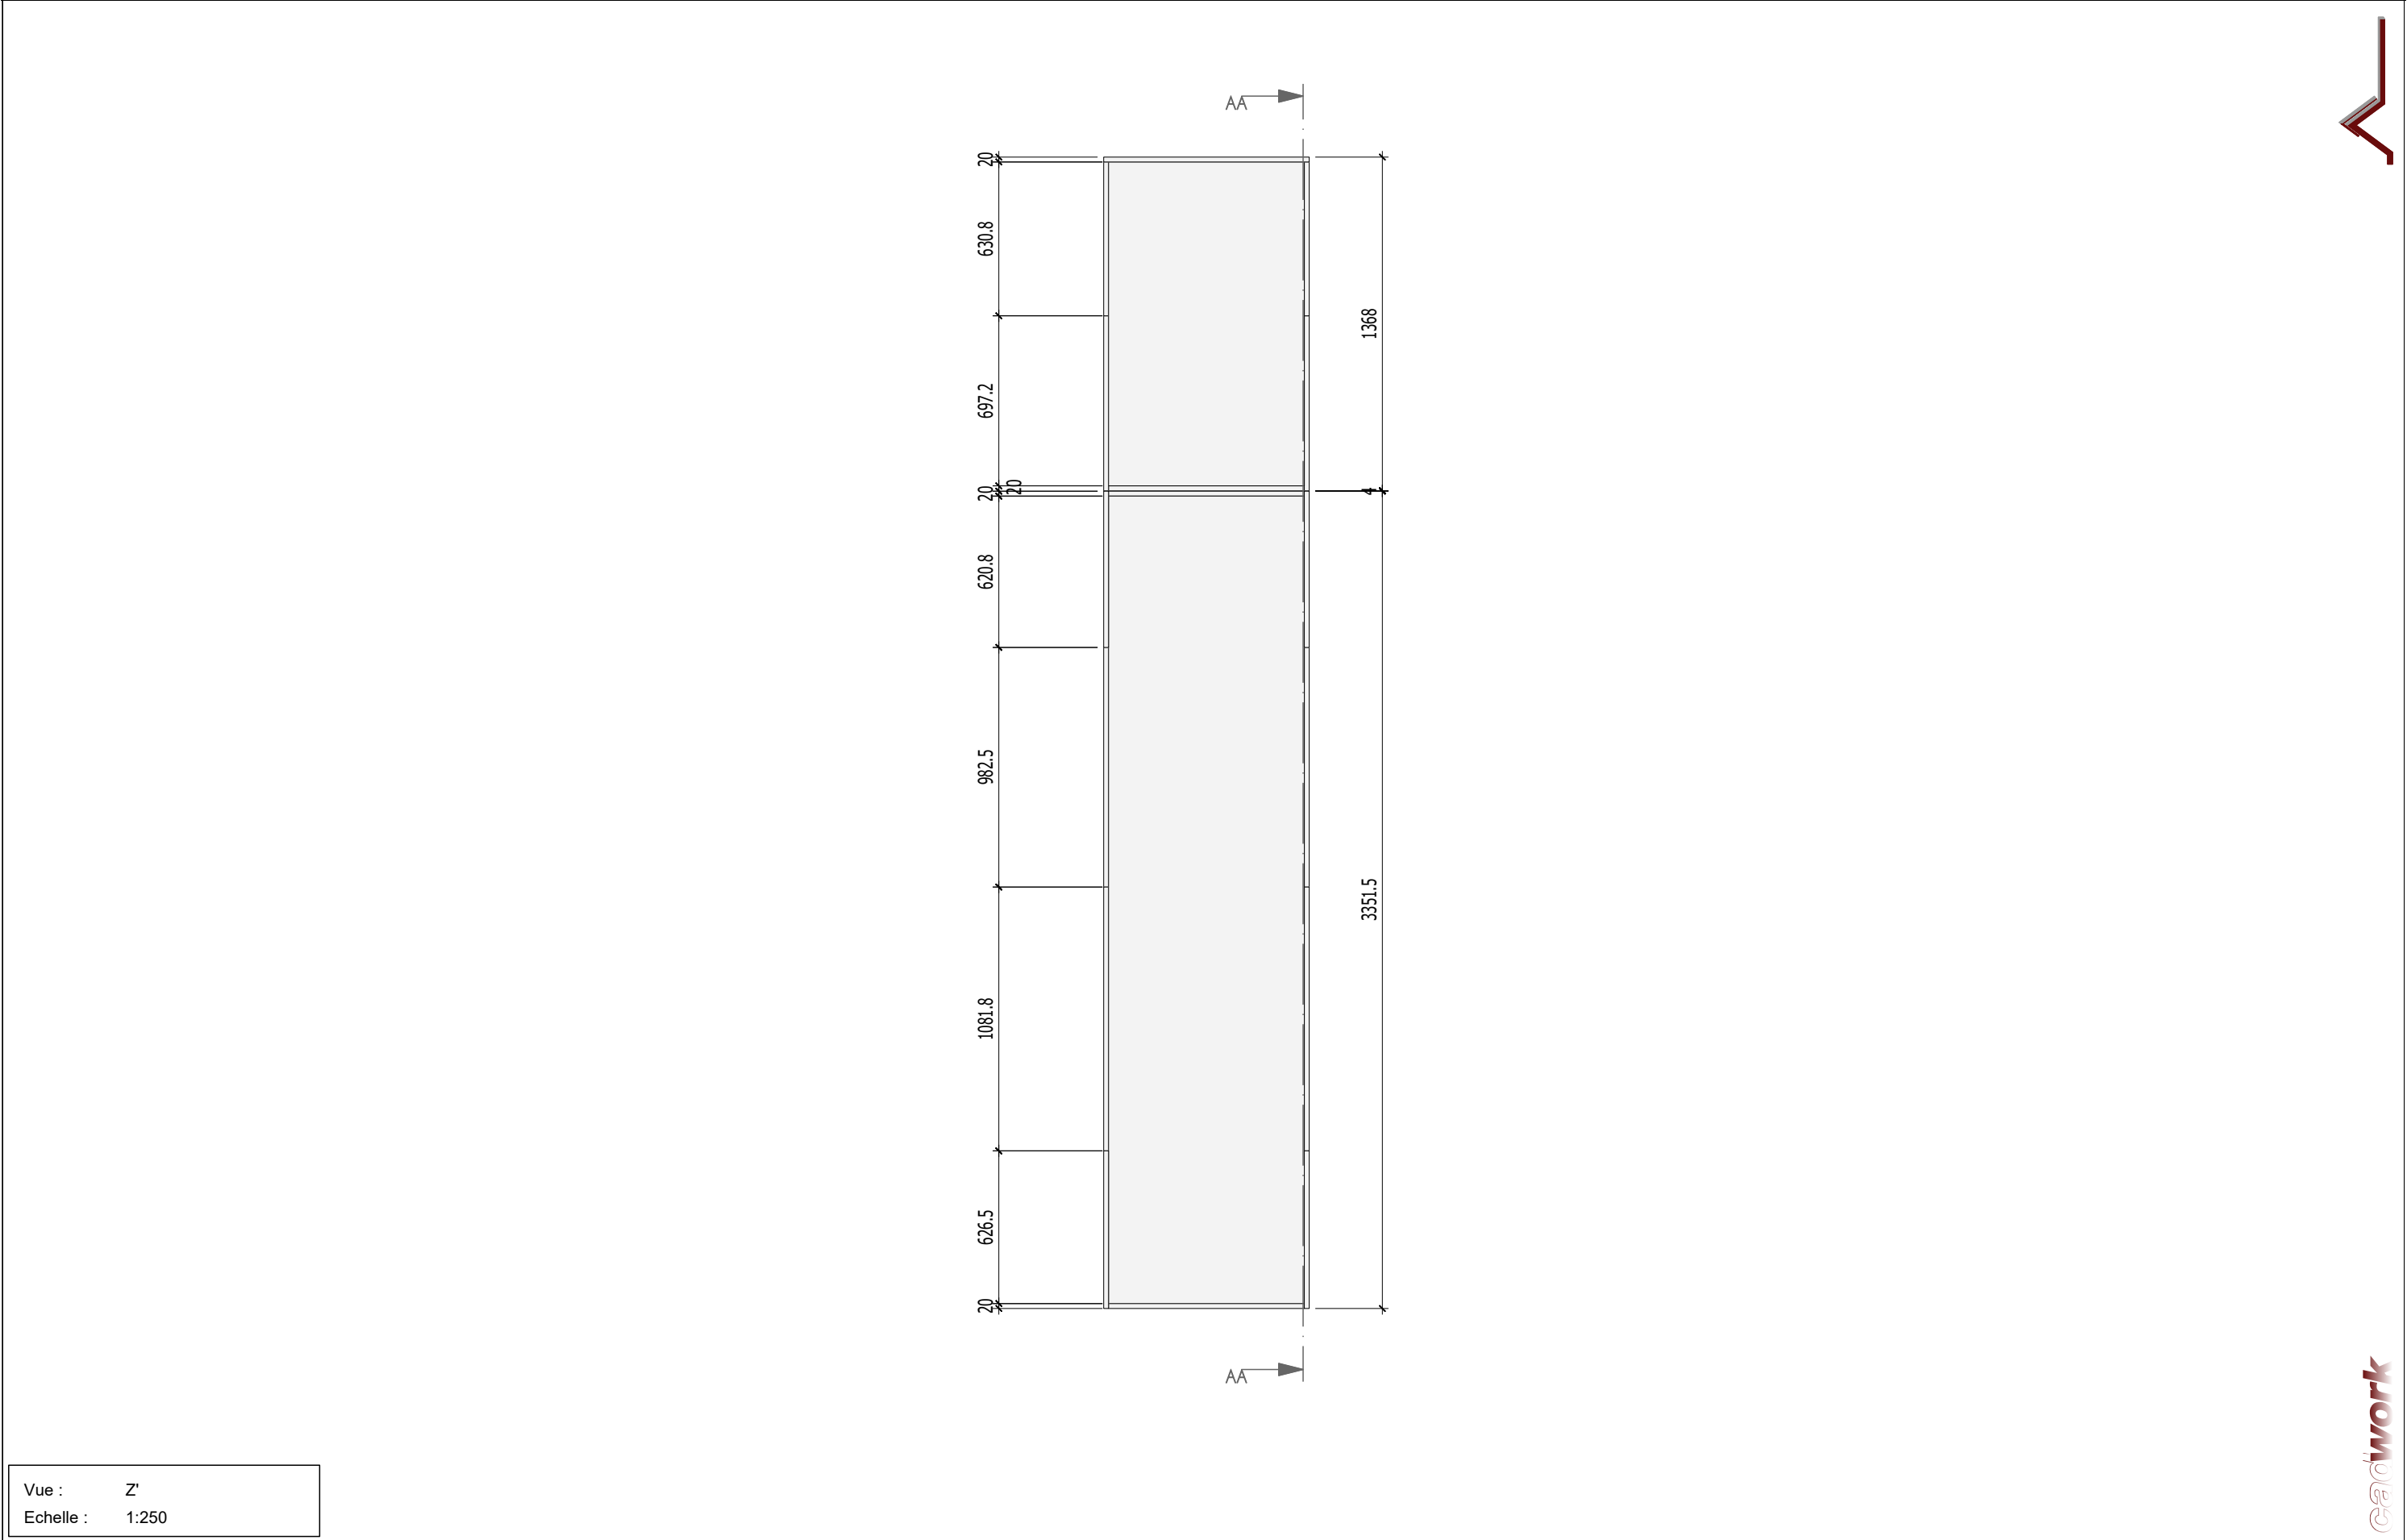

Vue : Z'
Echelle : 1:250


 10 Route de Matxinbordako Bidea 64250 ESPELETTE	Projet: Construction d'un EHPAD - L'Argenté		Ref. plan : Arases commun MAISON 3 - Page 2		Indice :
	Maitre d'ouvrage: CHI MONT DE MARSAN		Phase :	Date : 08.12.2025	
	Ville: Espelette			Numéro de page: 11	
	Maître d'oeuvre: AIA Architectes		Echelle: 1/250		

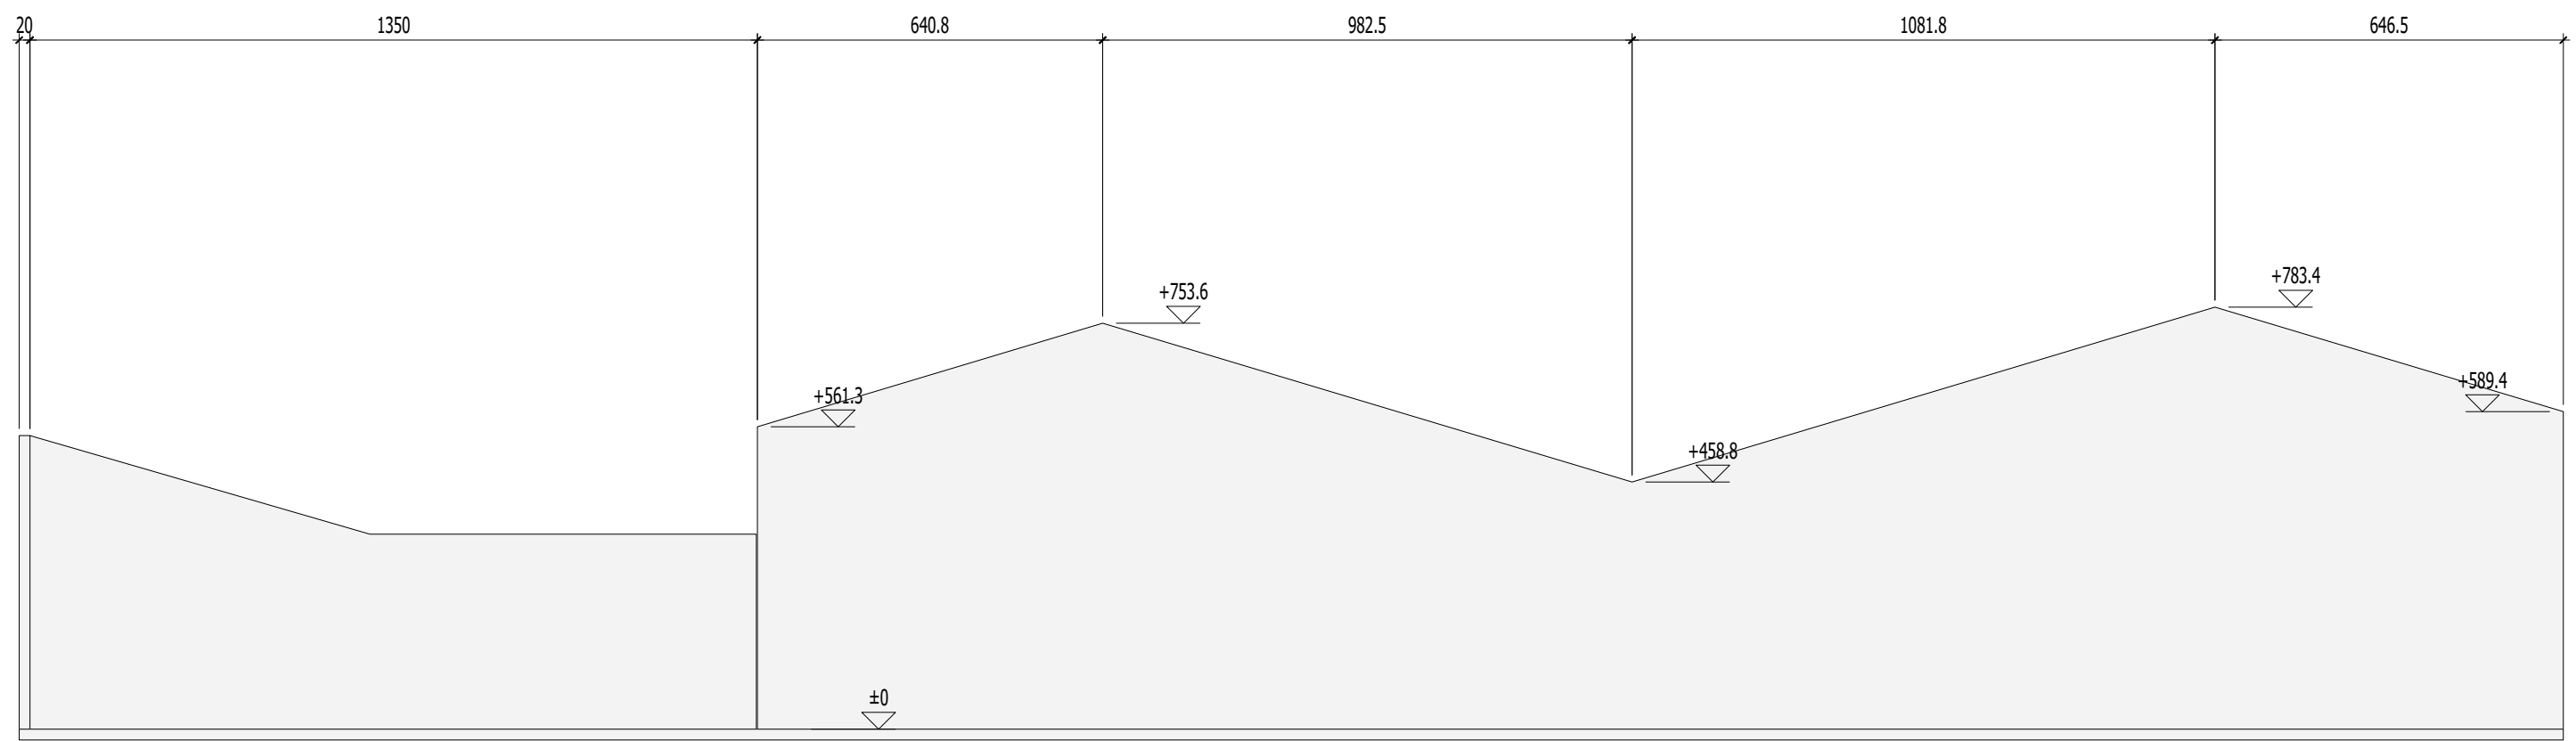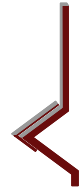

Vue : -Y'
Echelle : 1:125



GeoWork

 10 Route de Matxinbordako Bidea 64250 ESPELETTE 05 59 93 28 57 contact@itoiz.fr	Projet: Construction d'un EHPAD - L'Argenté		Ref. plan : Arases commun MAISON 3 - Page 3		Indice :
	Maitre d'ouvrage: CHI MONT DE MARSAN		Phase :	Date : 08.12.2025	
	Ville: Espelette				
	Maître d'oeuvre: AIA Architectes		Echelle: 1/125	Numéro de page: 12	

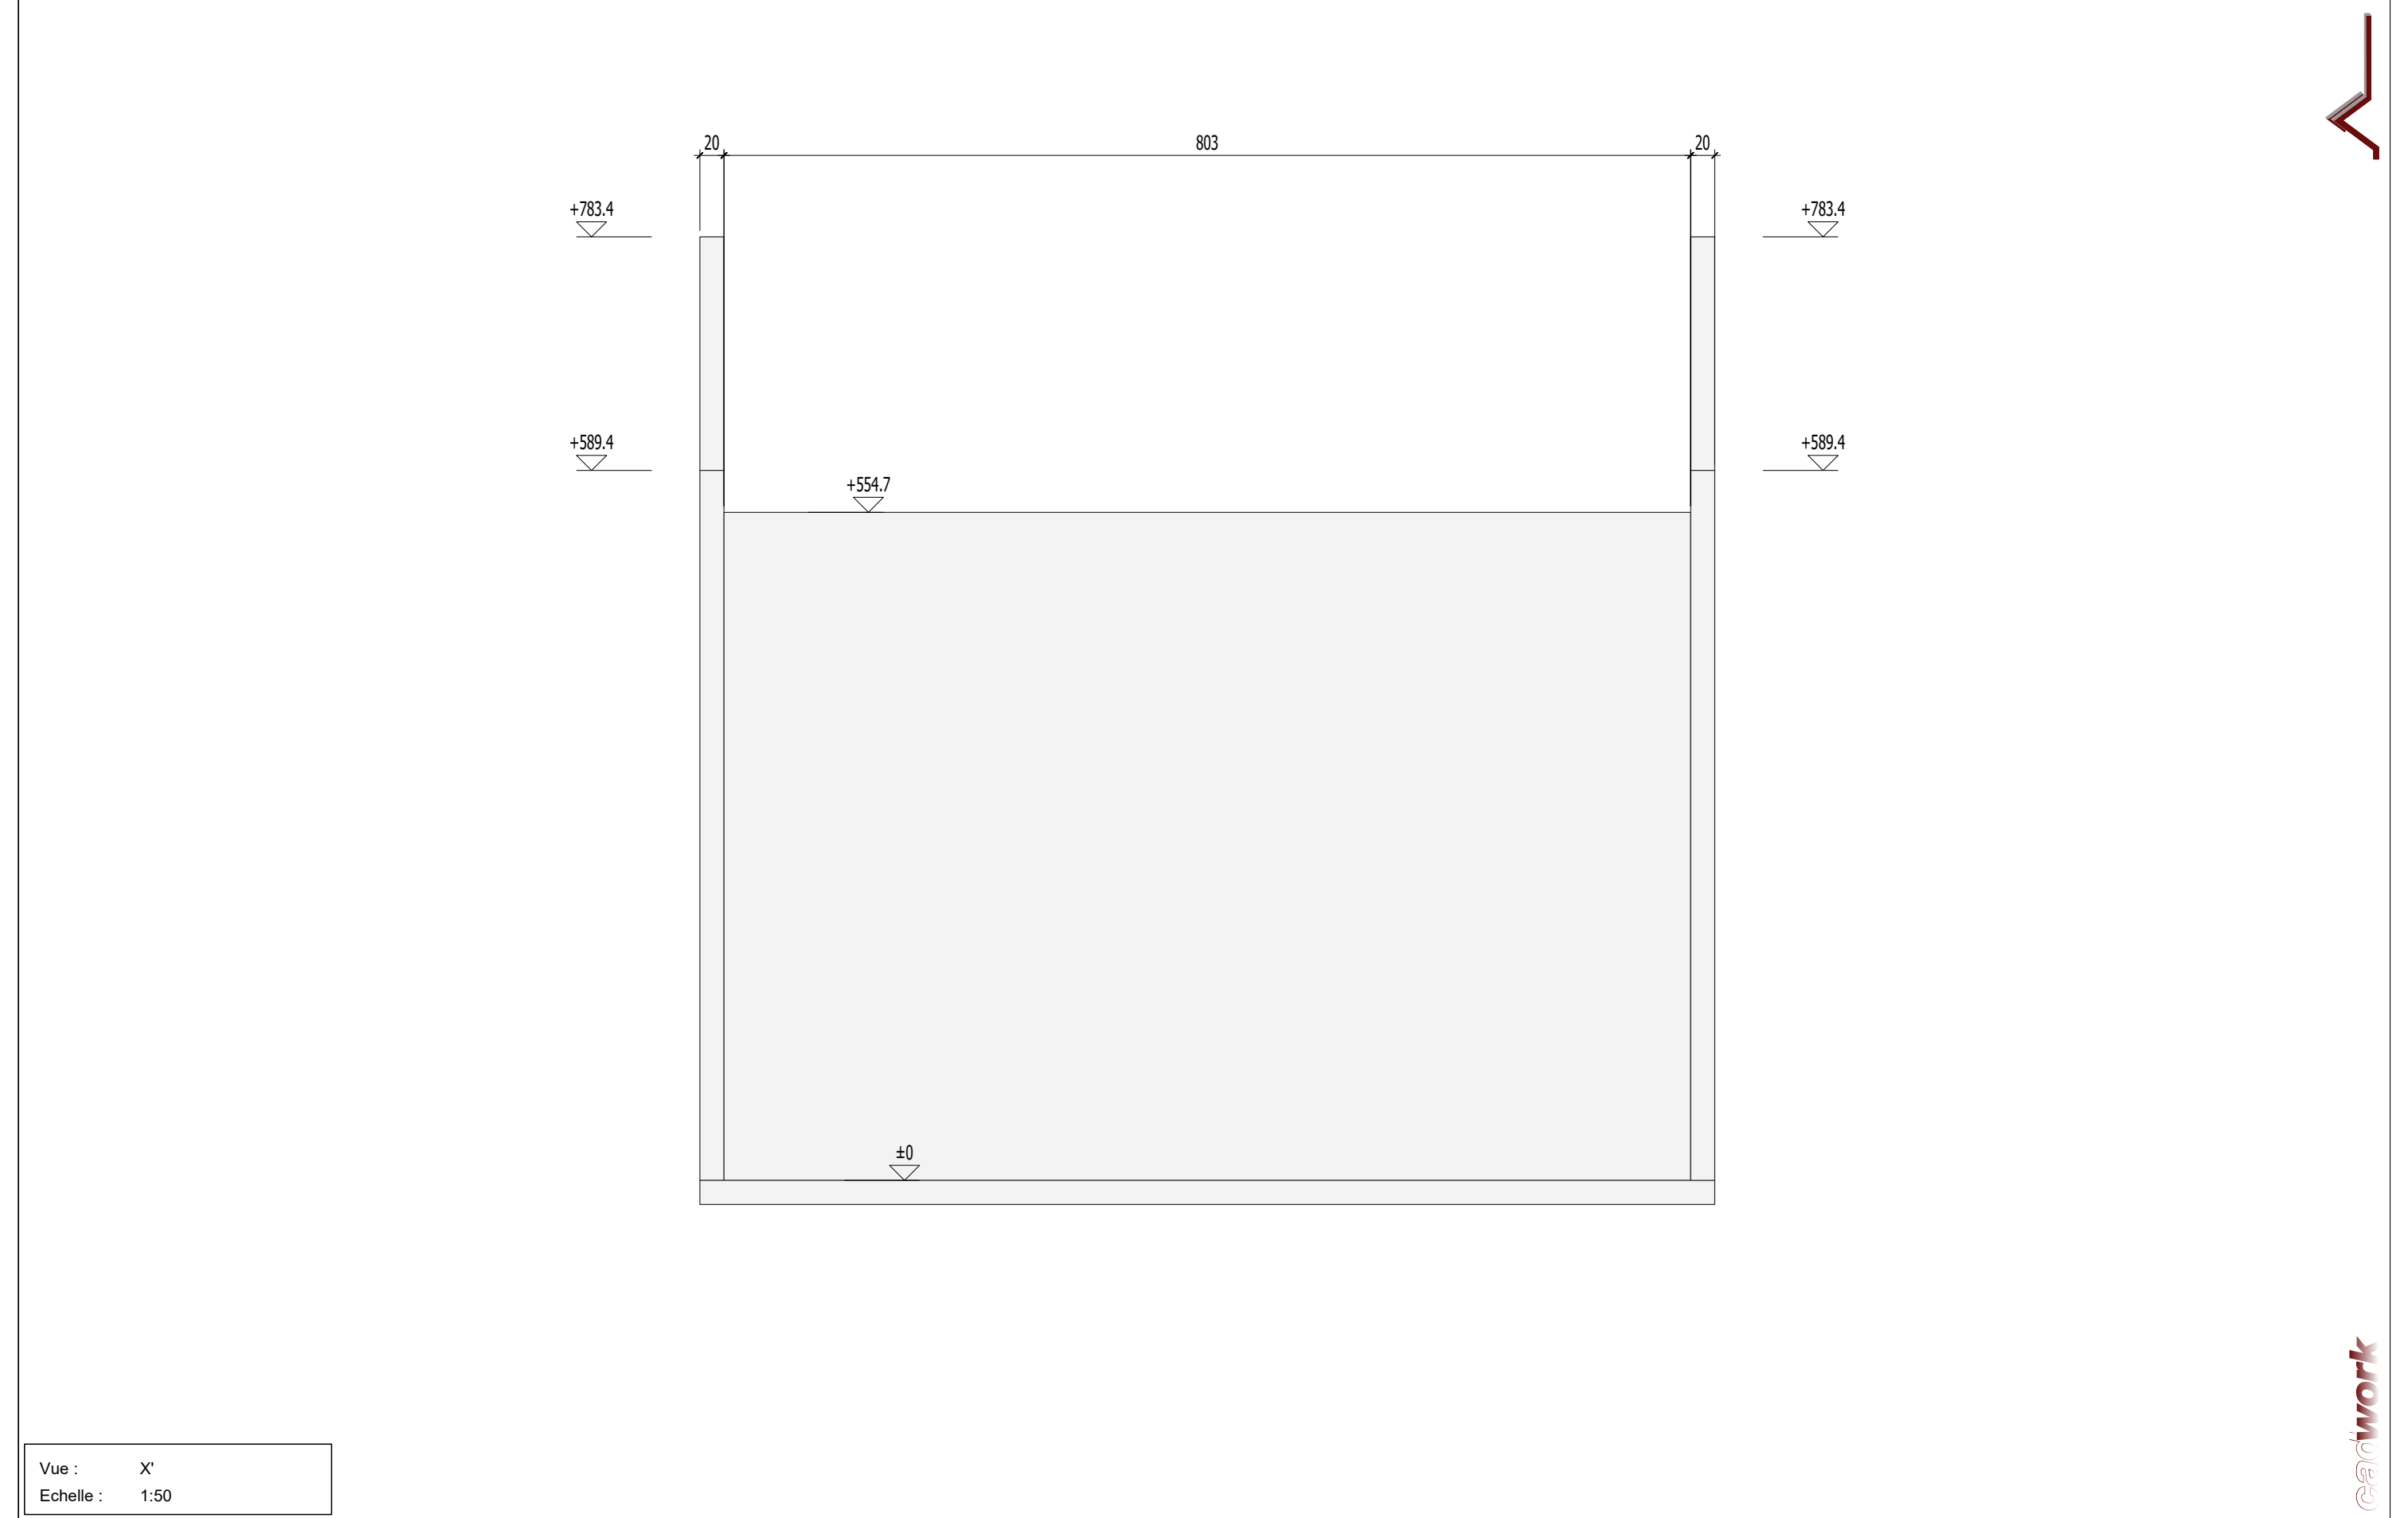

Vue : X'
Echelle : 1:50

 10 Route de Matxinbordako Bidea 64250 ESPELETTE 05 59 93 28 57 contact@itoiz.fr	Projet:	Construction d'un EHPAD - L'Argenté	Ref. plan : Arases commun MAISON 3 - Page 4	Indice :
	Maitre d'ouvrage:	CHI MONT DE MARSAN	Phase :	Date : 08.12.2025
	Ville:	Espelette		Numéro de page: 13
	Maitre d'oeuvre:	AIA Architectes	Echelle: 1/ 50	

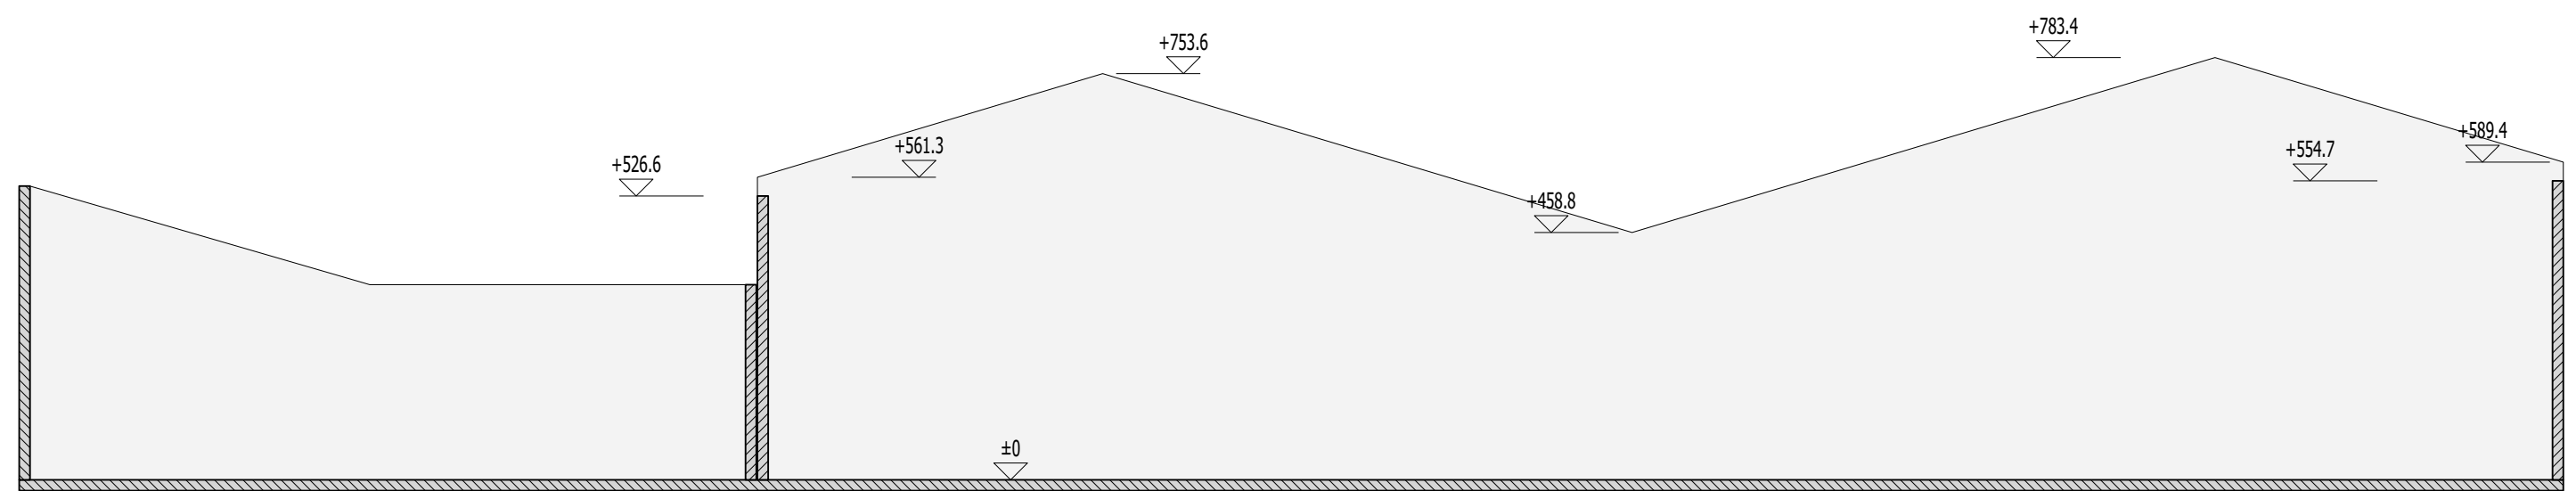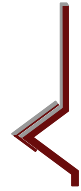

Coupe : AA-AA
Echelle : 1:125

GeoWork

 10 Route de Matxinbordako Bidea 64250 ESPELETTE 05 59 93 28 57 contact@itoiz.fr	Projet:	Construction d'un EHPAD - L'Argenté		Ref. plan : Arases commun MAISON 3 - Page 5	Indice :	
	Maitre d'ouvrage:	CHI MONT DE MARSAN			Phase :	Date :
	Ville:	Espelette				08.12.2025
	Maitre d'oeuvre:	AIA Architectes			Echelle: 1/125	Numéro de page: 14