

EHPAD LE HAMEAU DE L'ARGENTE


SITE SAINTE ANNE

MAÎTRE D'OUVRAGE

CHI Mont-de-Marsan
Avenue Pierre de Coubertin
40024 Mont-de-Marsan
T: +33 (0)5 58 05 10 10

MAÎTRE D'OEUVRE

AIA ARCHITECTES
45 rue de la Compagnie du Midi,
33800 Bordeaux
T: +33 (0)5 56 34 34 80

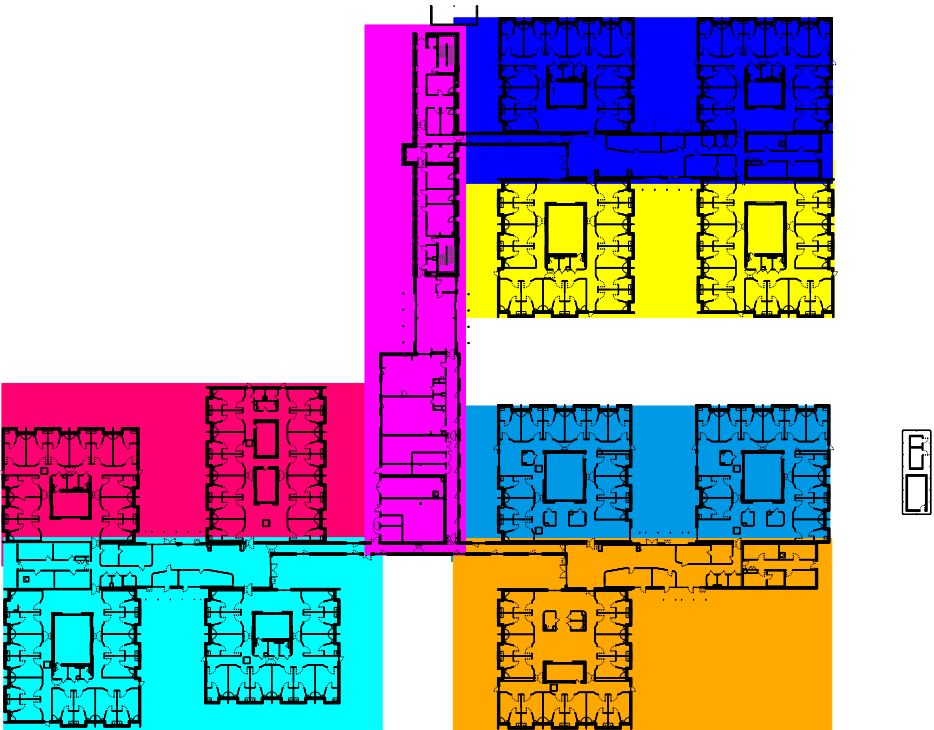

Niveau de référence : ±0.00 = 44.80 NGF

EMETTEUR

ITOIZ SAS

PHASE

EXE

DATE

09/01/2026

ECHELLE

1/

INTITULE DU PLAN

PLANS D'ARASES - MAISON1 - LOGIS C
AXONOMETRIES ET VUES EN PLAN

LOT

004

N° du plan

202


INDICE

A

BUREAU DE CONTROLE	SOCOTEC	5 place des Frères Montgolfier, 78182 SAINT-QUENTIN-EN-YVELINE
S.P.S.	VIGEIS	525 rue Bernard Palissy, Village d'Entreprises, 40990 SAINT PAUL-LES-DAX
ASSISTANT MOA	PROJEMA	10 rue Suzanne Garanx 64100 BAYONNE
ASSISTANT MOA	HTM	56 All Antoine d'Abbadie, Bât Enerpole, Technopole IZARBEL 64210 BIDART
MANDATAIRE / ARCHITECTE	AIA ARCHITECTES	45 rue de la Compagnie du Midi, 33800 BORDEAUX
INGENIERIE	AIA INGENIERIE	45 rue de la Compagnie du Midi, 33800 BORDEAUX
ENVIRONNEMENT	AIA ENVIRONNEMENT	45 rue de la Compagnie du Midi, 33800 BORDEAUX
ECONOMISTE	AIA INGENIERIE	45 rue de la Compagnie du Midi, 33800 BORDEAUX
PAYSAGES	AIA TERRITOIRE	7 bd Chantenay, 44100 NANTES
COORDINATEUR SSI	NAMIXIS	11 r Voie Lactée, 69370 SAINT DIDIER AU MONT D'OR
ACOUSTICIEN	ORFEA	2 rue des Mûriers, 69009 LYON
ERGONOME	ERGONOVA	78 Chem. des Sept. Deniers, 31200 TOULOUSE
OPC	O2P SAS	25 rue Bourgneuf, 64100 BAYONNE

CODIFICATION DES DOCUMENTS

PROJET	PHASE	EMETTEUR	LOT	TYPE	ZONE	NIVEAU	N° PLAN	INDICE	Dessiné par	Vérifié par
MDM	EXE	ITO	004	PLA	M1	TO	202	A	FC	BI

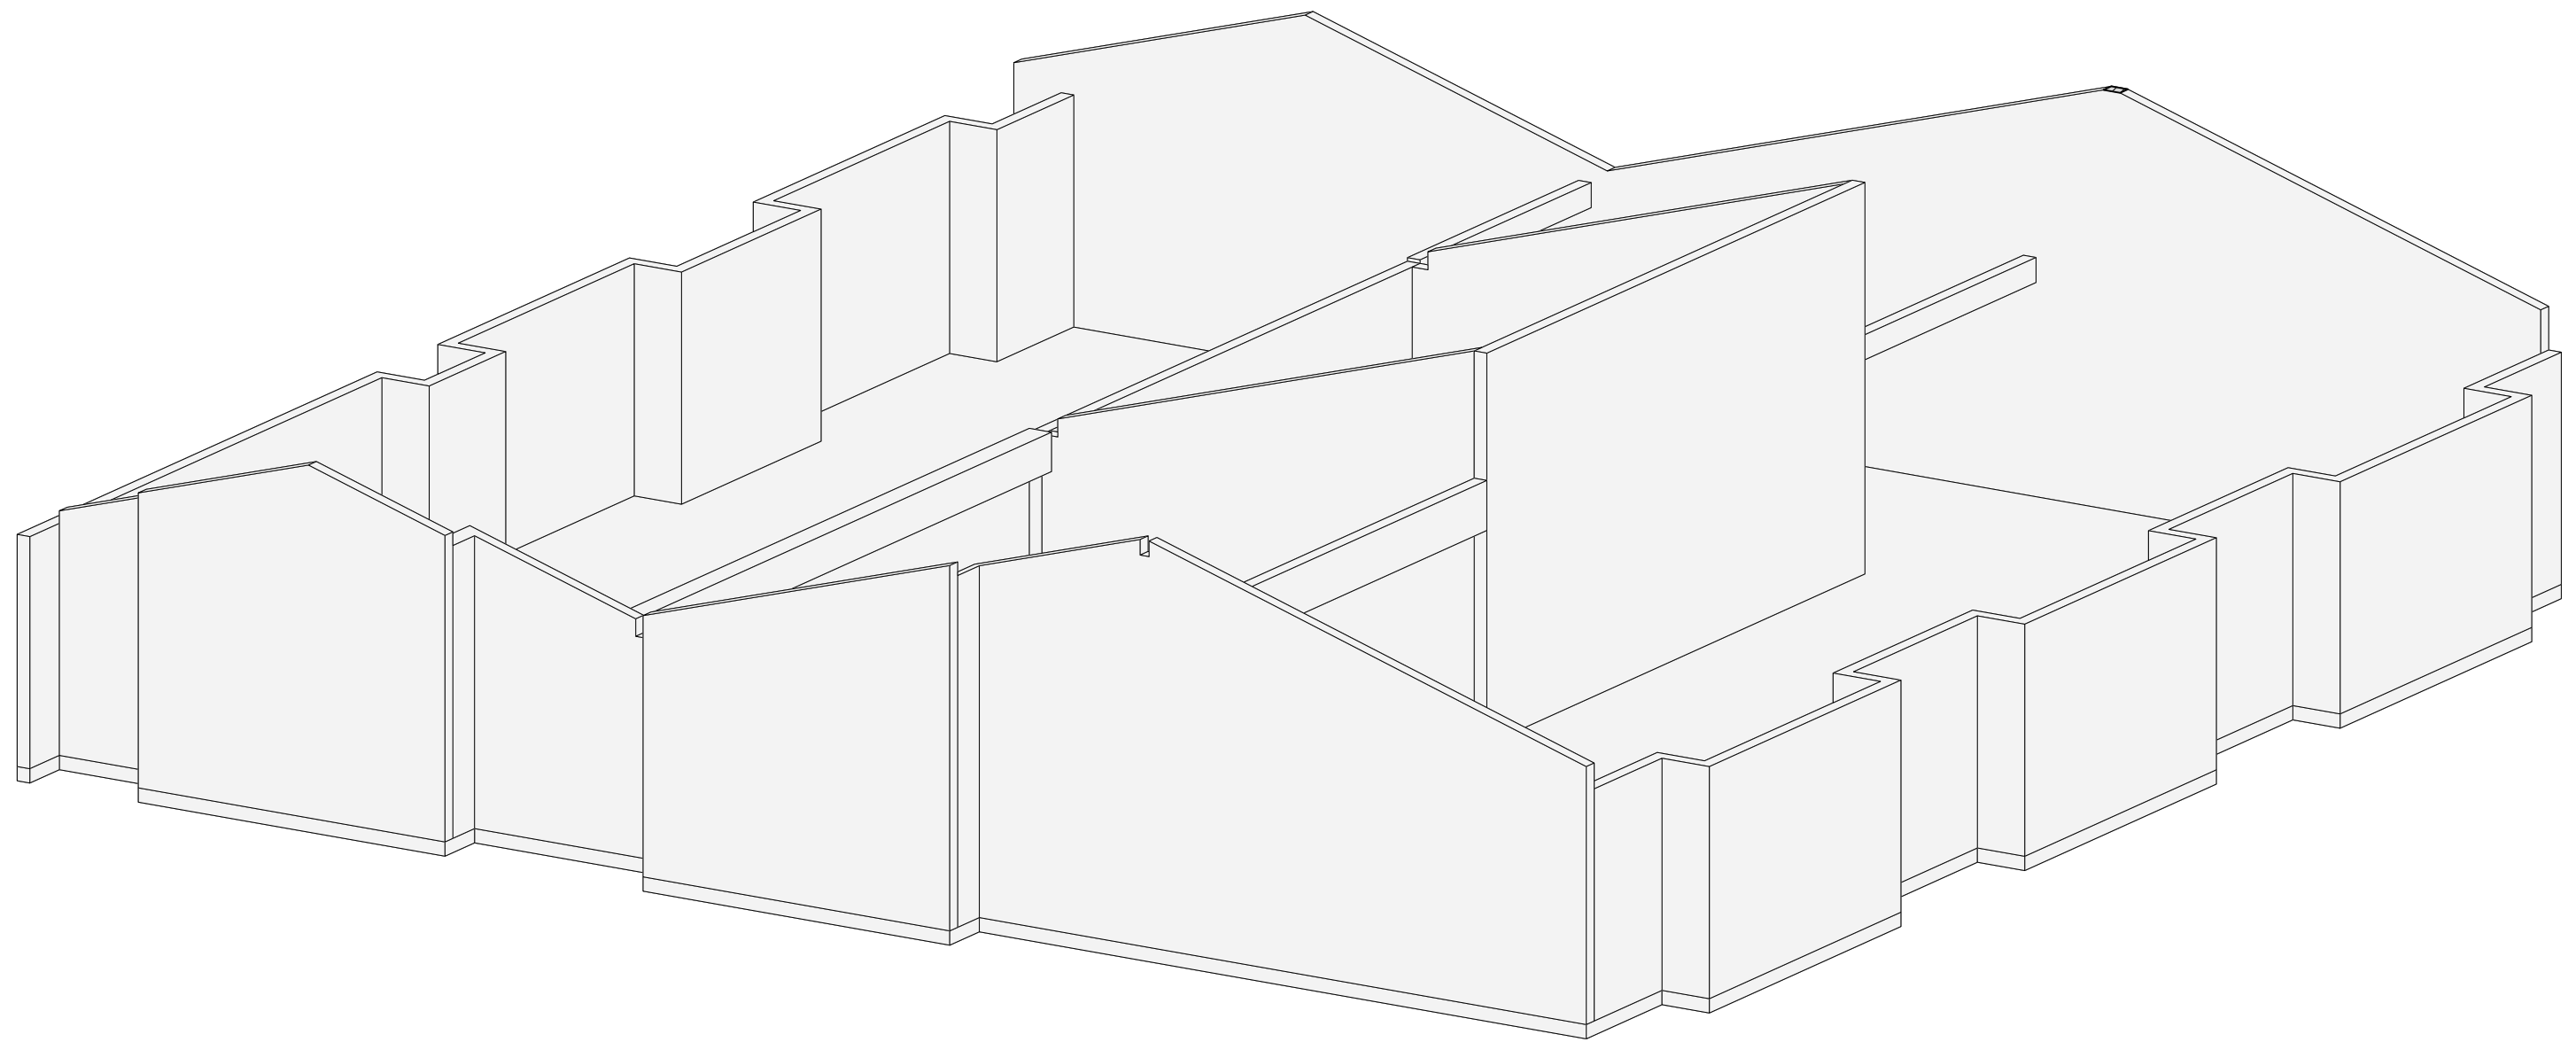



Vue : Axo standard
Echelle : 1:90



10 Route de Matxinbordako Bidea
64250 ESPELETTE

05 59 93 28 57
contact@itoiz.fr


Projet:	Construction d'un EHPAD - L'Argenté	Ref. plan : Arases logis C - Page 2	Indice :
Maitre d'ouvrage:	CHI MONT DE MARSAN	Phase :	Date : 12.01.2026
Ville:	Espelette		
Maitre d'oeuvre:	AIA Architectes	Echelle: 1/ 90	Numéro de page: 18

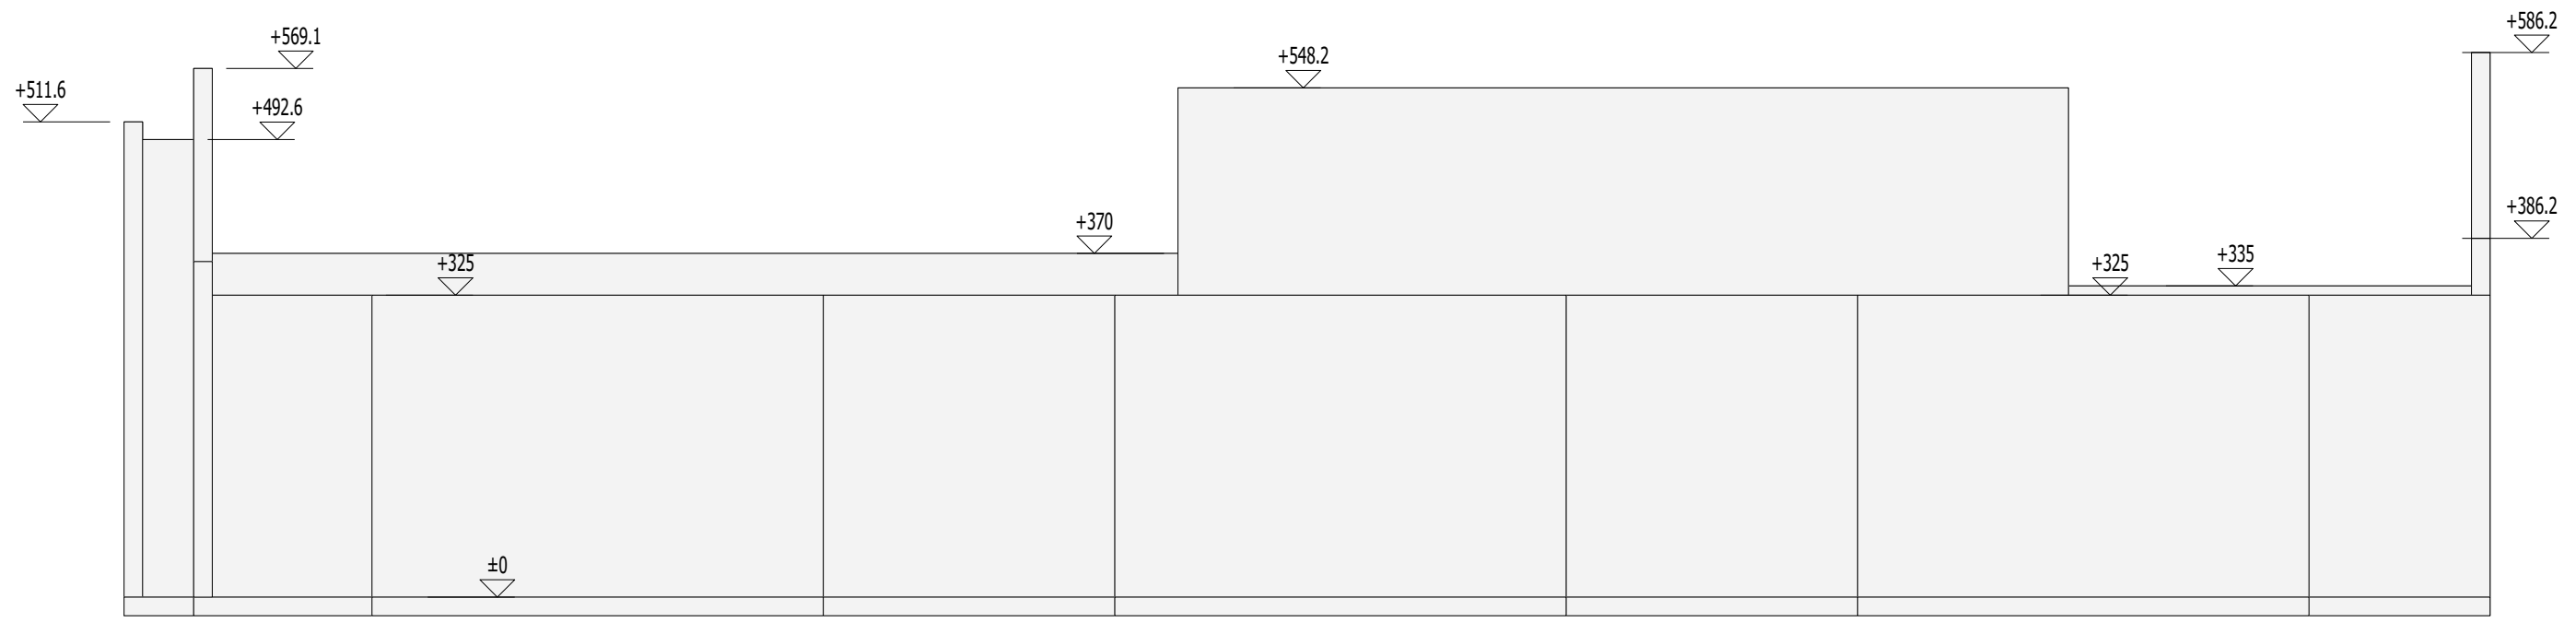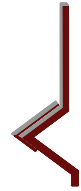

Vue : X'
Echelle : 1:75

GeoWork


 10 Route de Matxinbordako Bidea 64250 ESPELETTE 05 59 93 28 57 contact@itoiz.fr	Projet:	Construction d'un EHPAD - L'Argenté	Ref. plan : Arases logis C - Page 4	Indice :
	Maitre d'ouvrage:	CHI MONT DE MARSAN	Phase :	Date : 12.01.2026
	Ville:	Espelette		
	Maitre d'oeuvre:	AIA Architectes	Echelle: 1/ 75	Numéro de page: 20

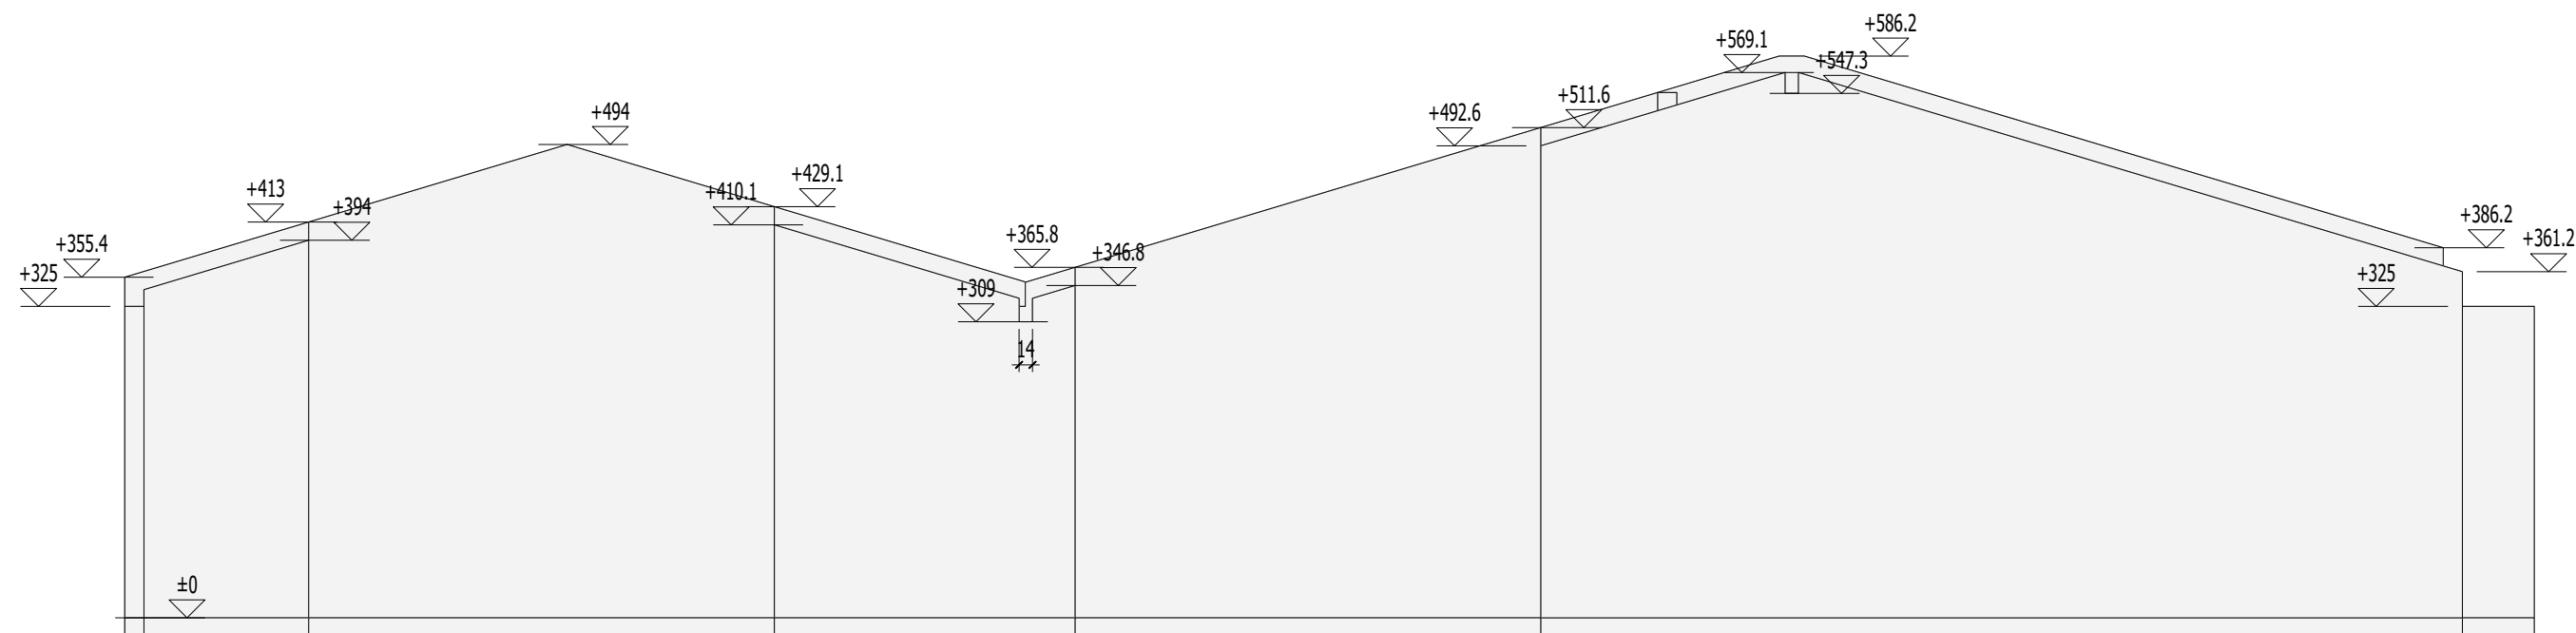

Vue : -Y'
Echelle : 1:75

Geodwork



 10 Route de Matxinbordako Bidea 64250 ESPELETTE 05 59 93 28 57 contact@itoiz.fr	Projet: Construction d'un EHPAD - L'Argenté		Ref. plan : Arases logis C - Page 5		Indice :	
	Maitre d'ouvrage: CHI MONT DE MARSAN		Phase :		Date : 12.01.2026	
	Ville: Espelette					
	Maitre d'oeuvre: AIA Architectes		Echelle: 1/ 75		Numéro de page: 21	

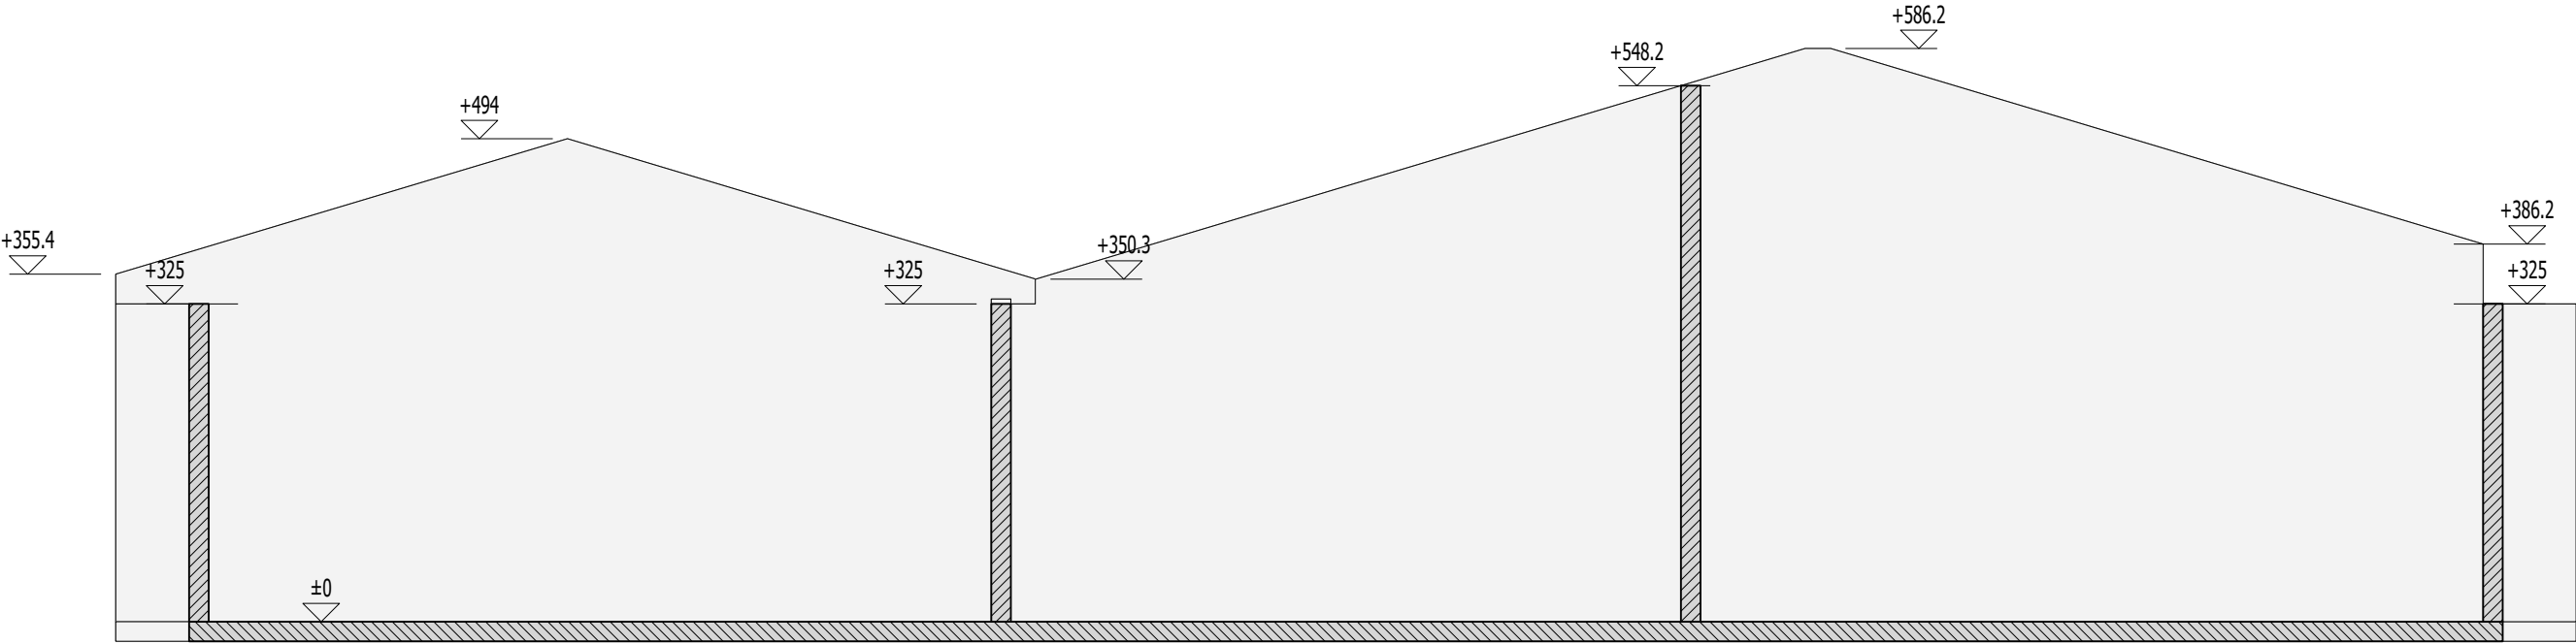

Coupe : AA-AA
Echelle : 1:75

Geodwork



 10 Route de Matxinbordako Bidea 64250 ESPELETTE 05 59 93 28 57 contact@itoiz.fr	Projet:	Construction d'un EHPAD - L'Argenté		Ref. plan : Arases logis C - Page 6		Indice :	
	Maitre d'ouvrage:	CHI MONT DE MARSAN			Phase :	Date :	
	Ville:	Espelette				12.01.2026	
	Maitre d'oeuvre:	AIA Architectes			Echelle: 1/ 75	Numéro de page: 22	

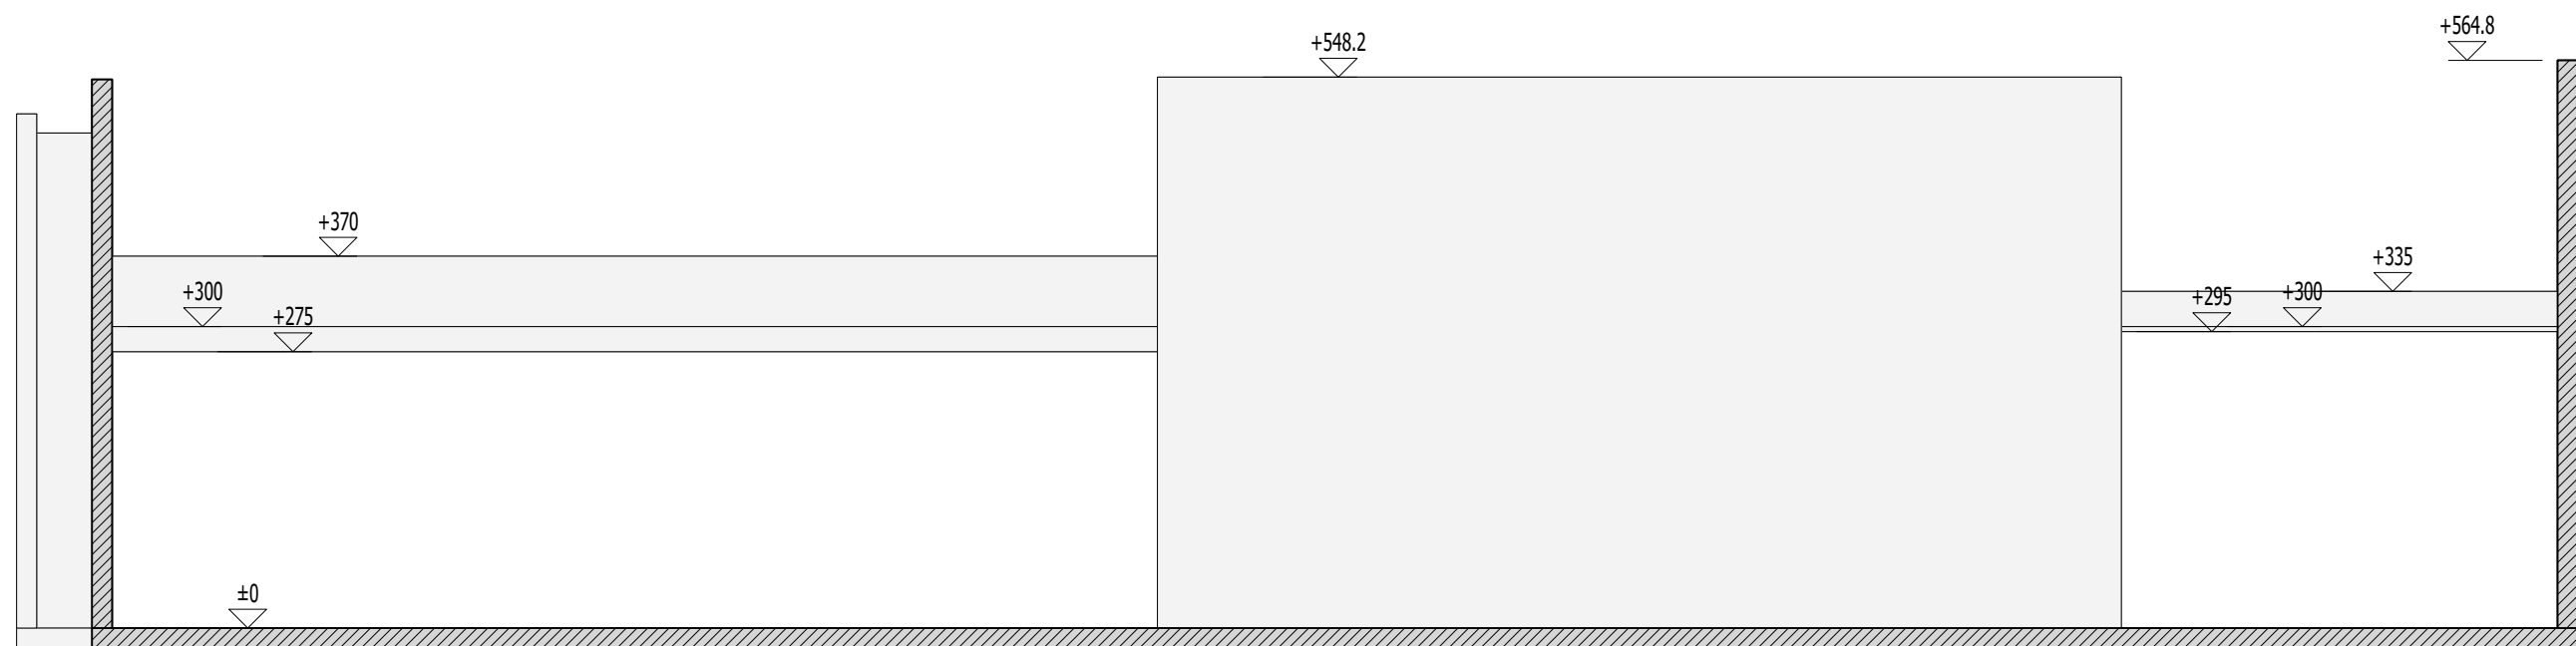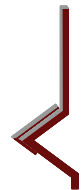

Coupe : BB-BB
Echelle : 1:75

GeoWork

 10 Route de Matxinbordako Bidea 64250 ESPELETTE 05 59 93 28 57 contact@itoiz.fr	Projet:	Construction d'un EHPAD - L'Argenté		Ref. plan : Arases logis C - Page 7		Indice :	
	Maitre d'ouvrage:	CHI MONT DE MARSAN			Phase :	Date :	
	Ville:	Espelette				12.01.2026	
	Maitre d'oeuvre:	AIA Architectes			Echelle: 1/ 75	Numéro de page: 23	

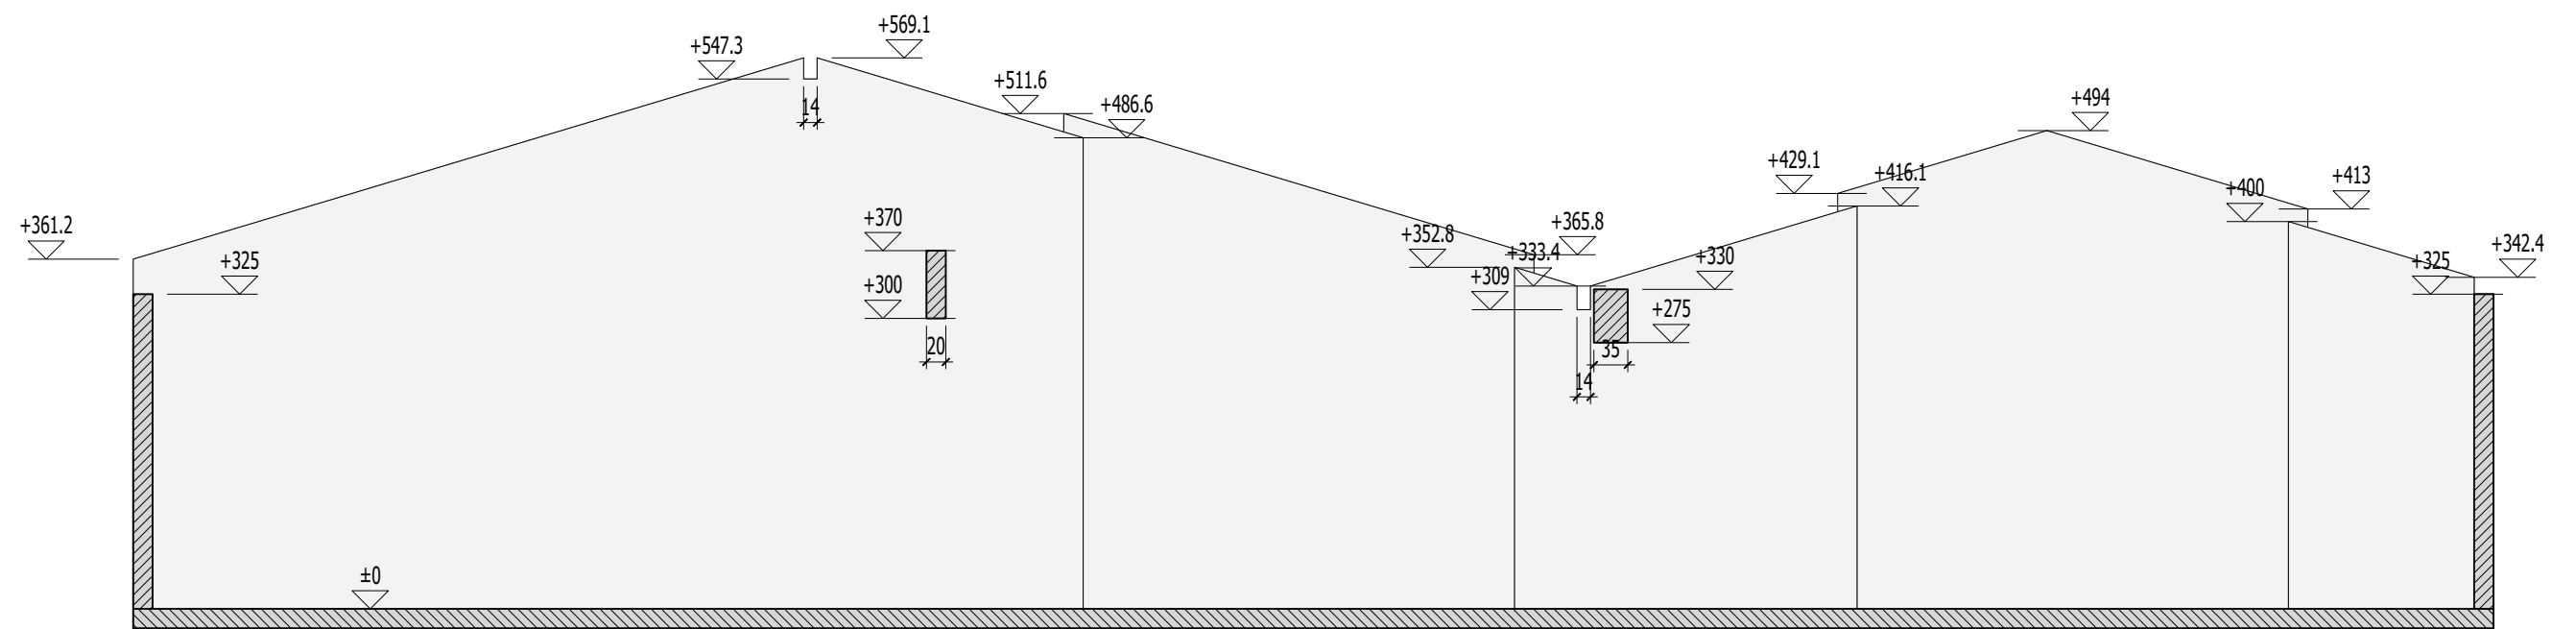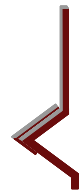

Coupe : CC-CC
Echelle : 1:75

Geodwork

 10 Route de Matxinbordako Bidea 64250 ESPELETTE 05 59 93 28 57 contact@itoiz.fr	Projet:	Construction d'un EHPAD - L'Argenté		Ref. plan : Arases logis C - Page 8		Indice :	
	Maitre d'ouvrage:	CHI MONT DE MARSAN			Phase :	Date :	
	Ville:	Espelette				12.01.2026	
	Maitre d'oeuvre:	AIA Architectes			Echelle: 1/ 75	Numéro de page: 24	