

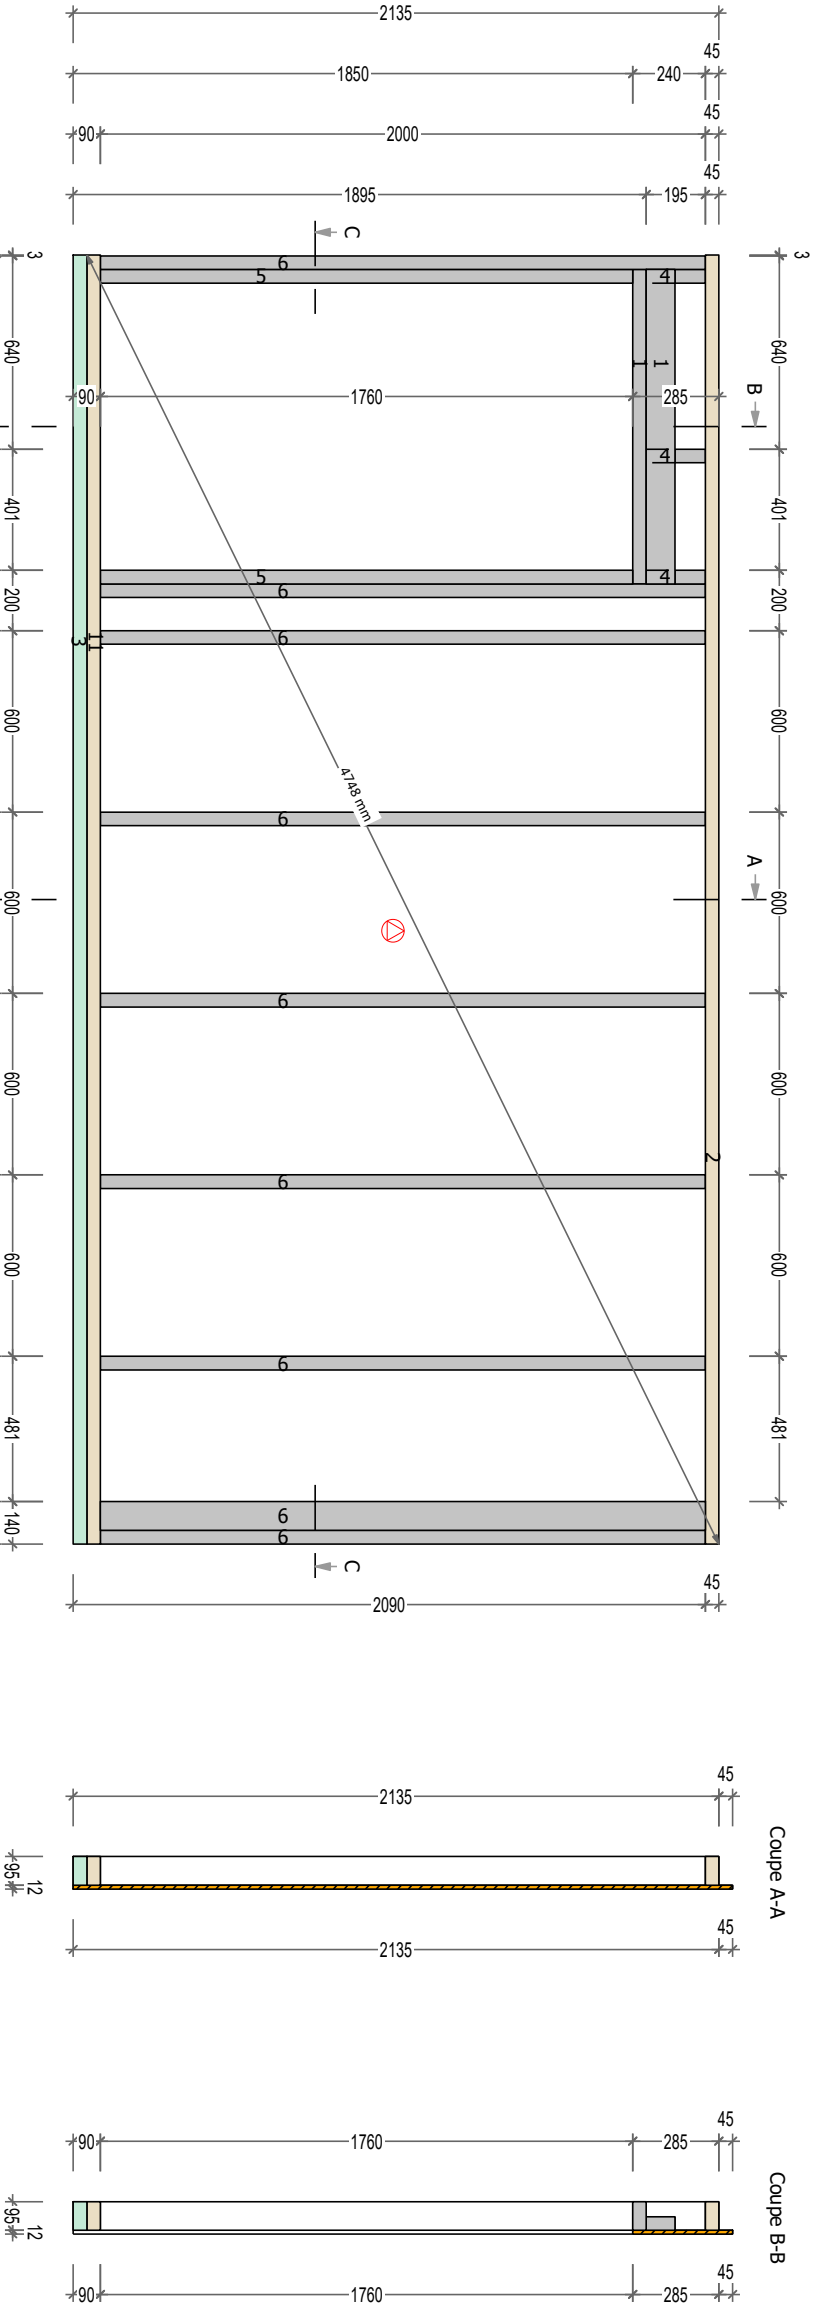
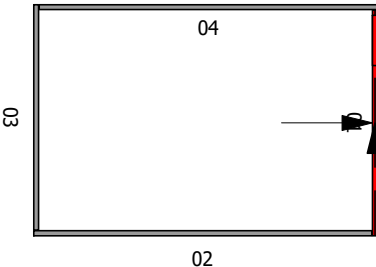


No. LP	Nom	Qté	Section réelle (l/h)	Long.
6	Montant	9	45x95	2000
5	Montant	2	45x95	1760
1	Linteau	2	45x95	1040
4	Montant	3	45x95	195
2	Lisse	1	45x95	4263
11	Traverse	1	45x95	4263
3	Lisse chaînage bas	1	45x95	4263
19				

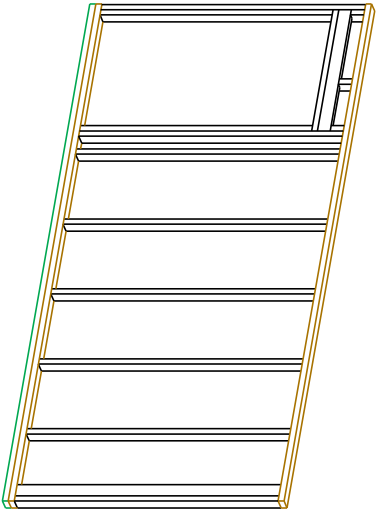

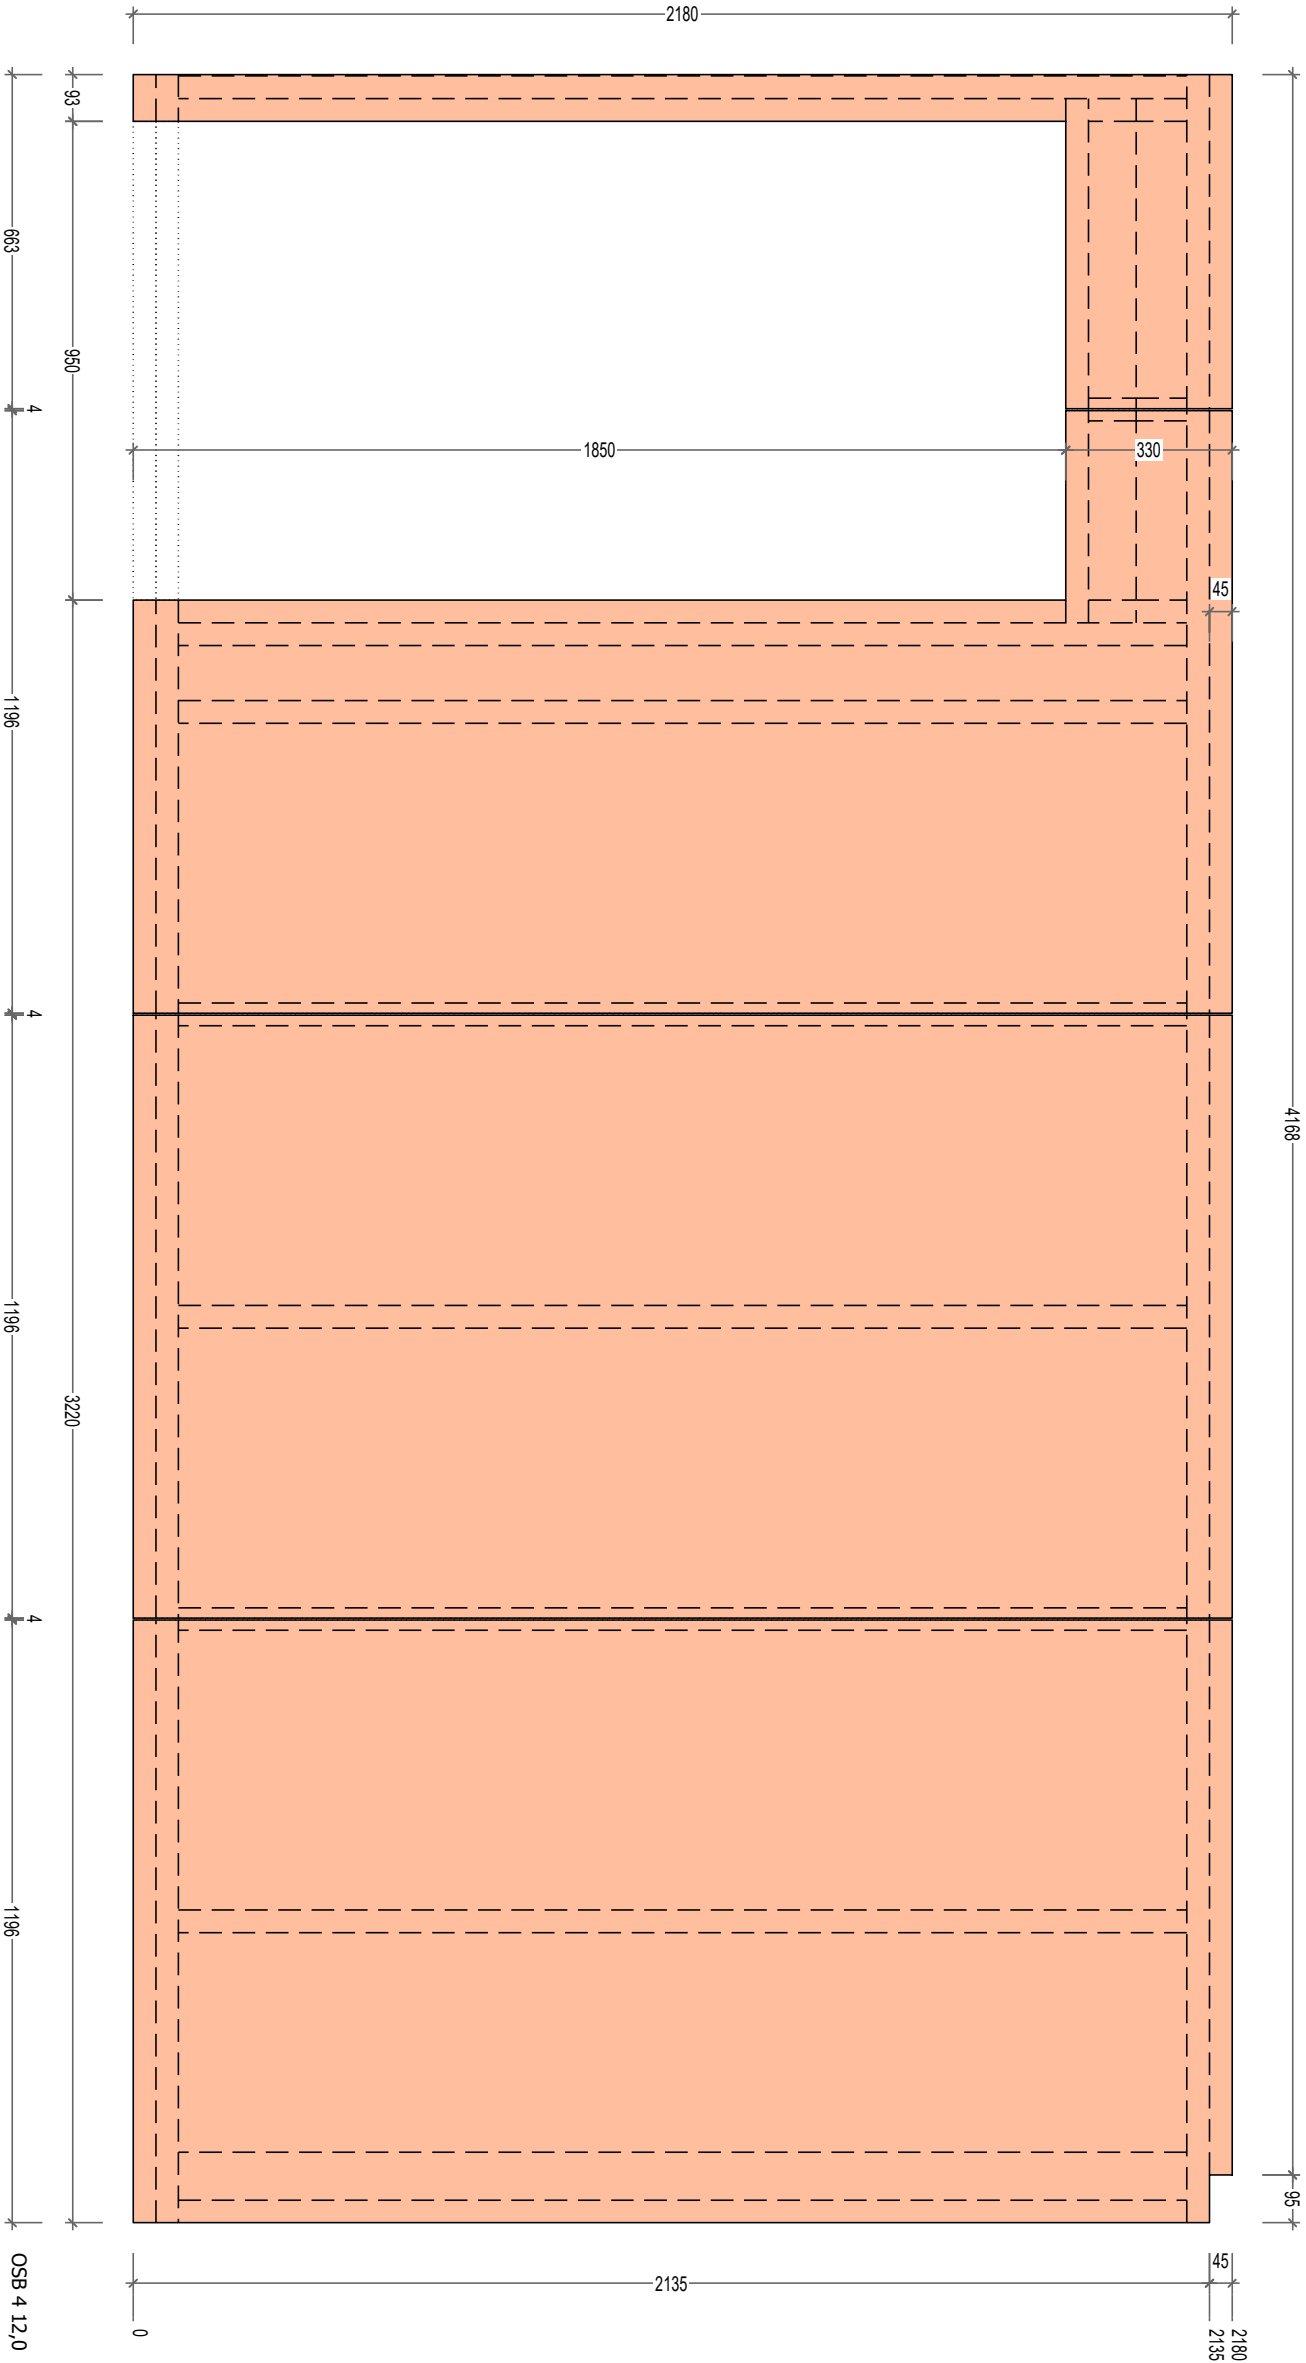

I 0 Route de Matxinbordako Bidea 64250 ESPELETTE			Ref. plan : 01		Indice :
Maître d'ouvrage:			Phase :		Date :
Ville:			Echelle: 1/		Numéro de page:
Couches côté ref.			Poids 130,380 kg	Surface 7.30 m²	3 19

S.A.R.L





ITOIZ

05 59 93 28 57

contact@itoiz.fr

No. LP	Nom	Qté	Section réelle (l/h)
14	Montant	13	45x95
12	Lisse	1	45x95
18	Traverse	1	45x95
13	Lisse chaînage bas	1	45x95
16			

Long.
2000
6393
6393
6393

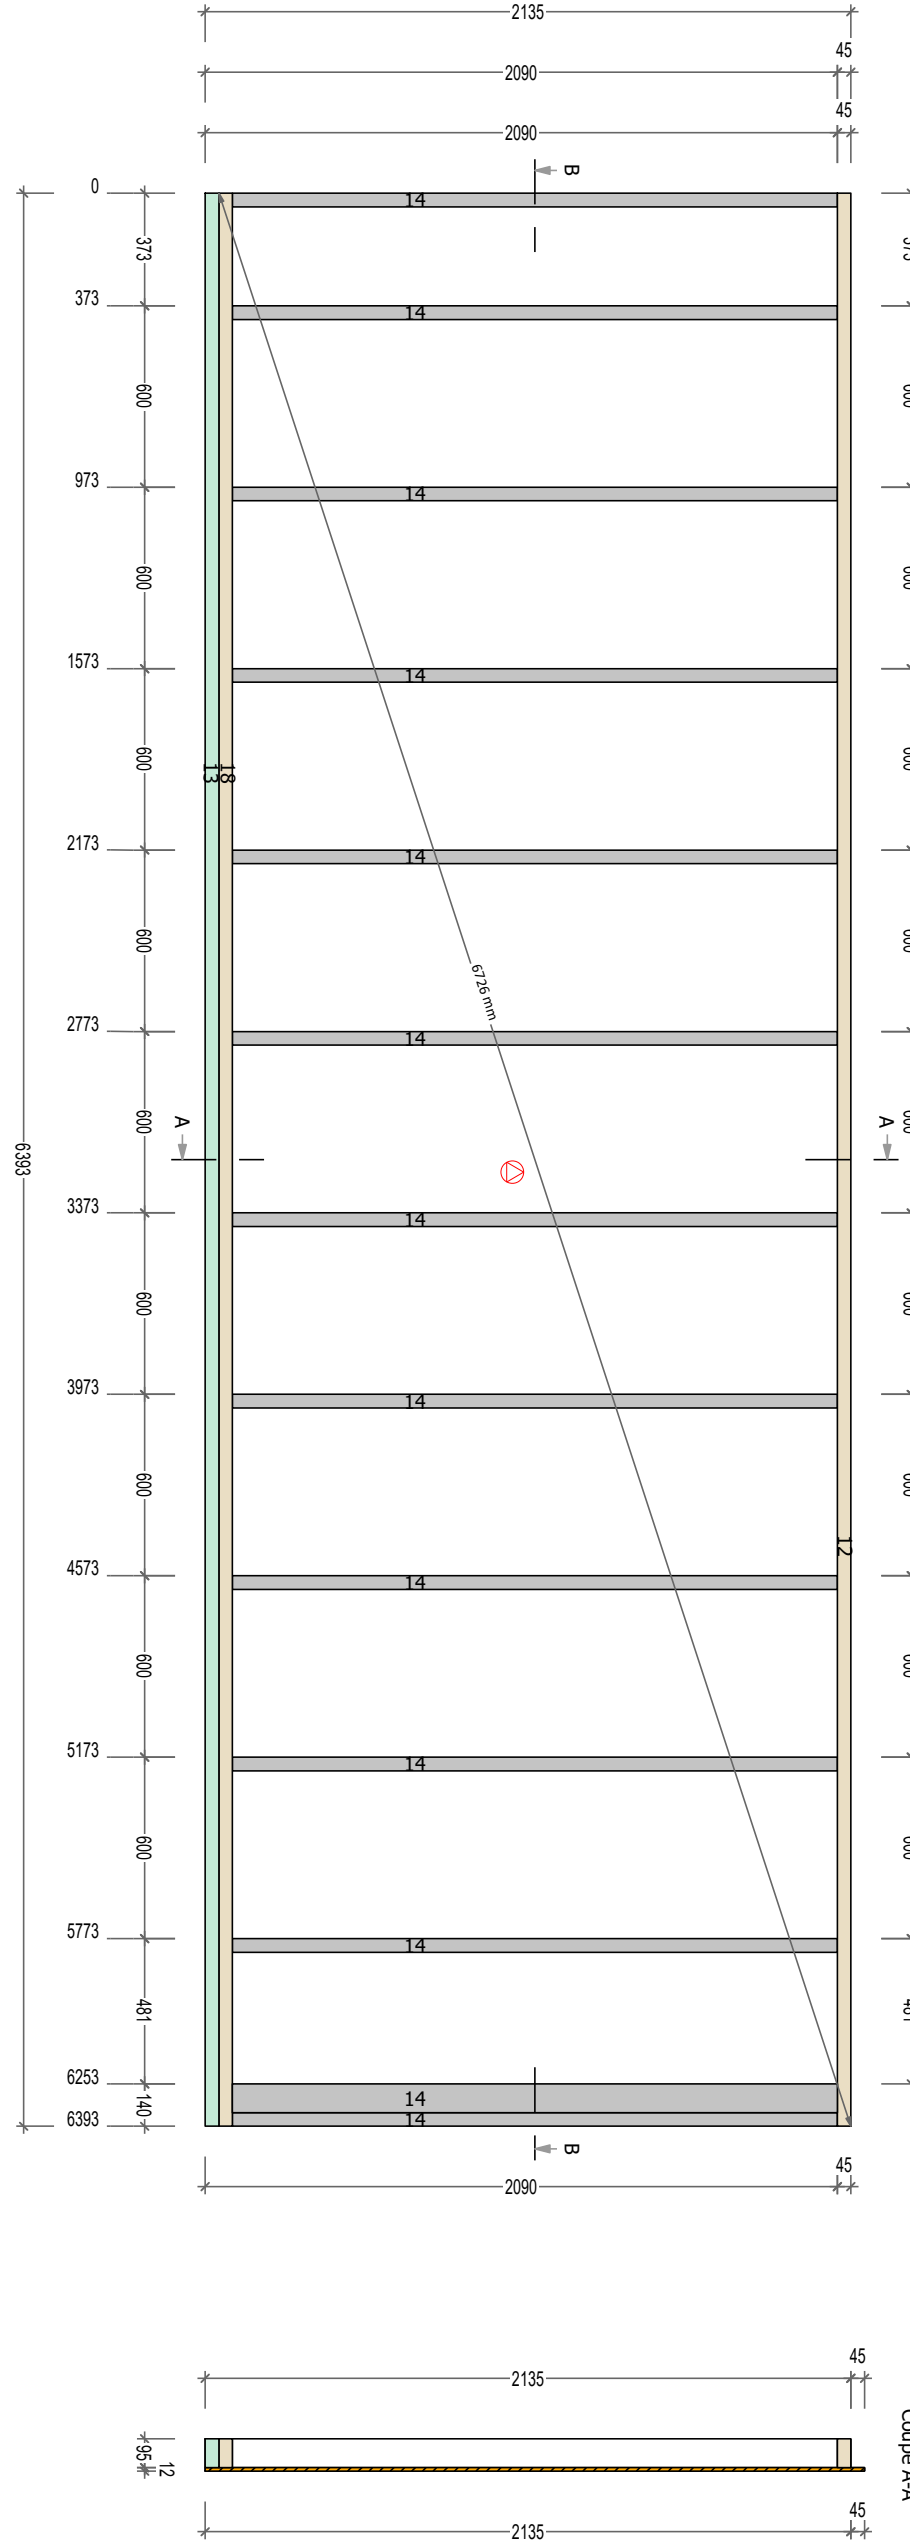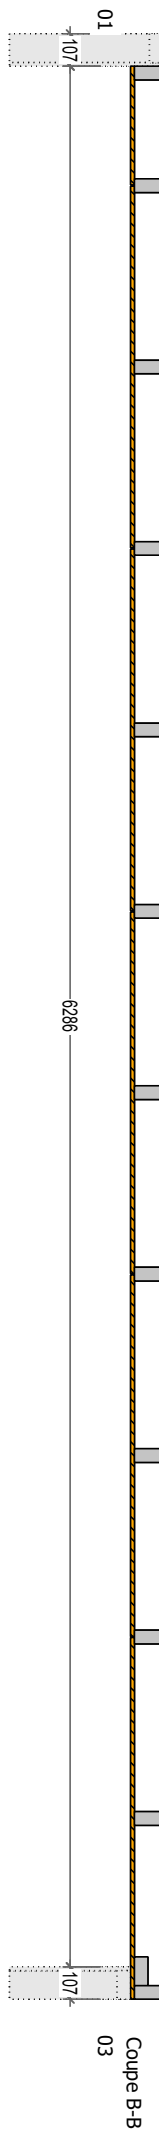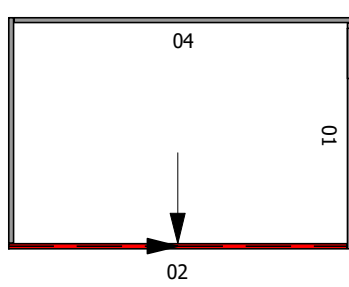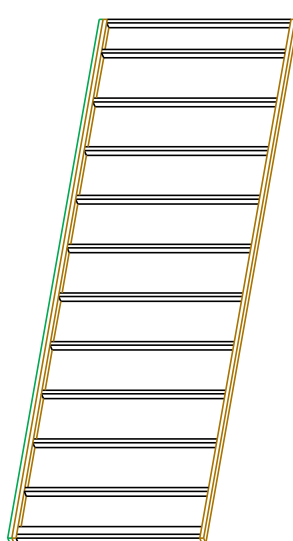



05 59 93 28 57

contact@itoiz.fr

10 Route de Matxinbordako Bidea

64250 ESPELETTE

Projet:

Ref. plan :

02

Maitre d'ouvrage:

Phase :

Ville:

Date :

Poids

196,613 kg

Surface

13.94 m²

Echelle:


1/

Numéro de page:

320



Echelle: 1:20

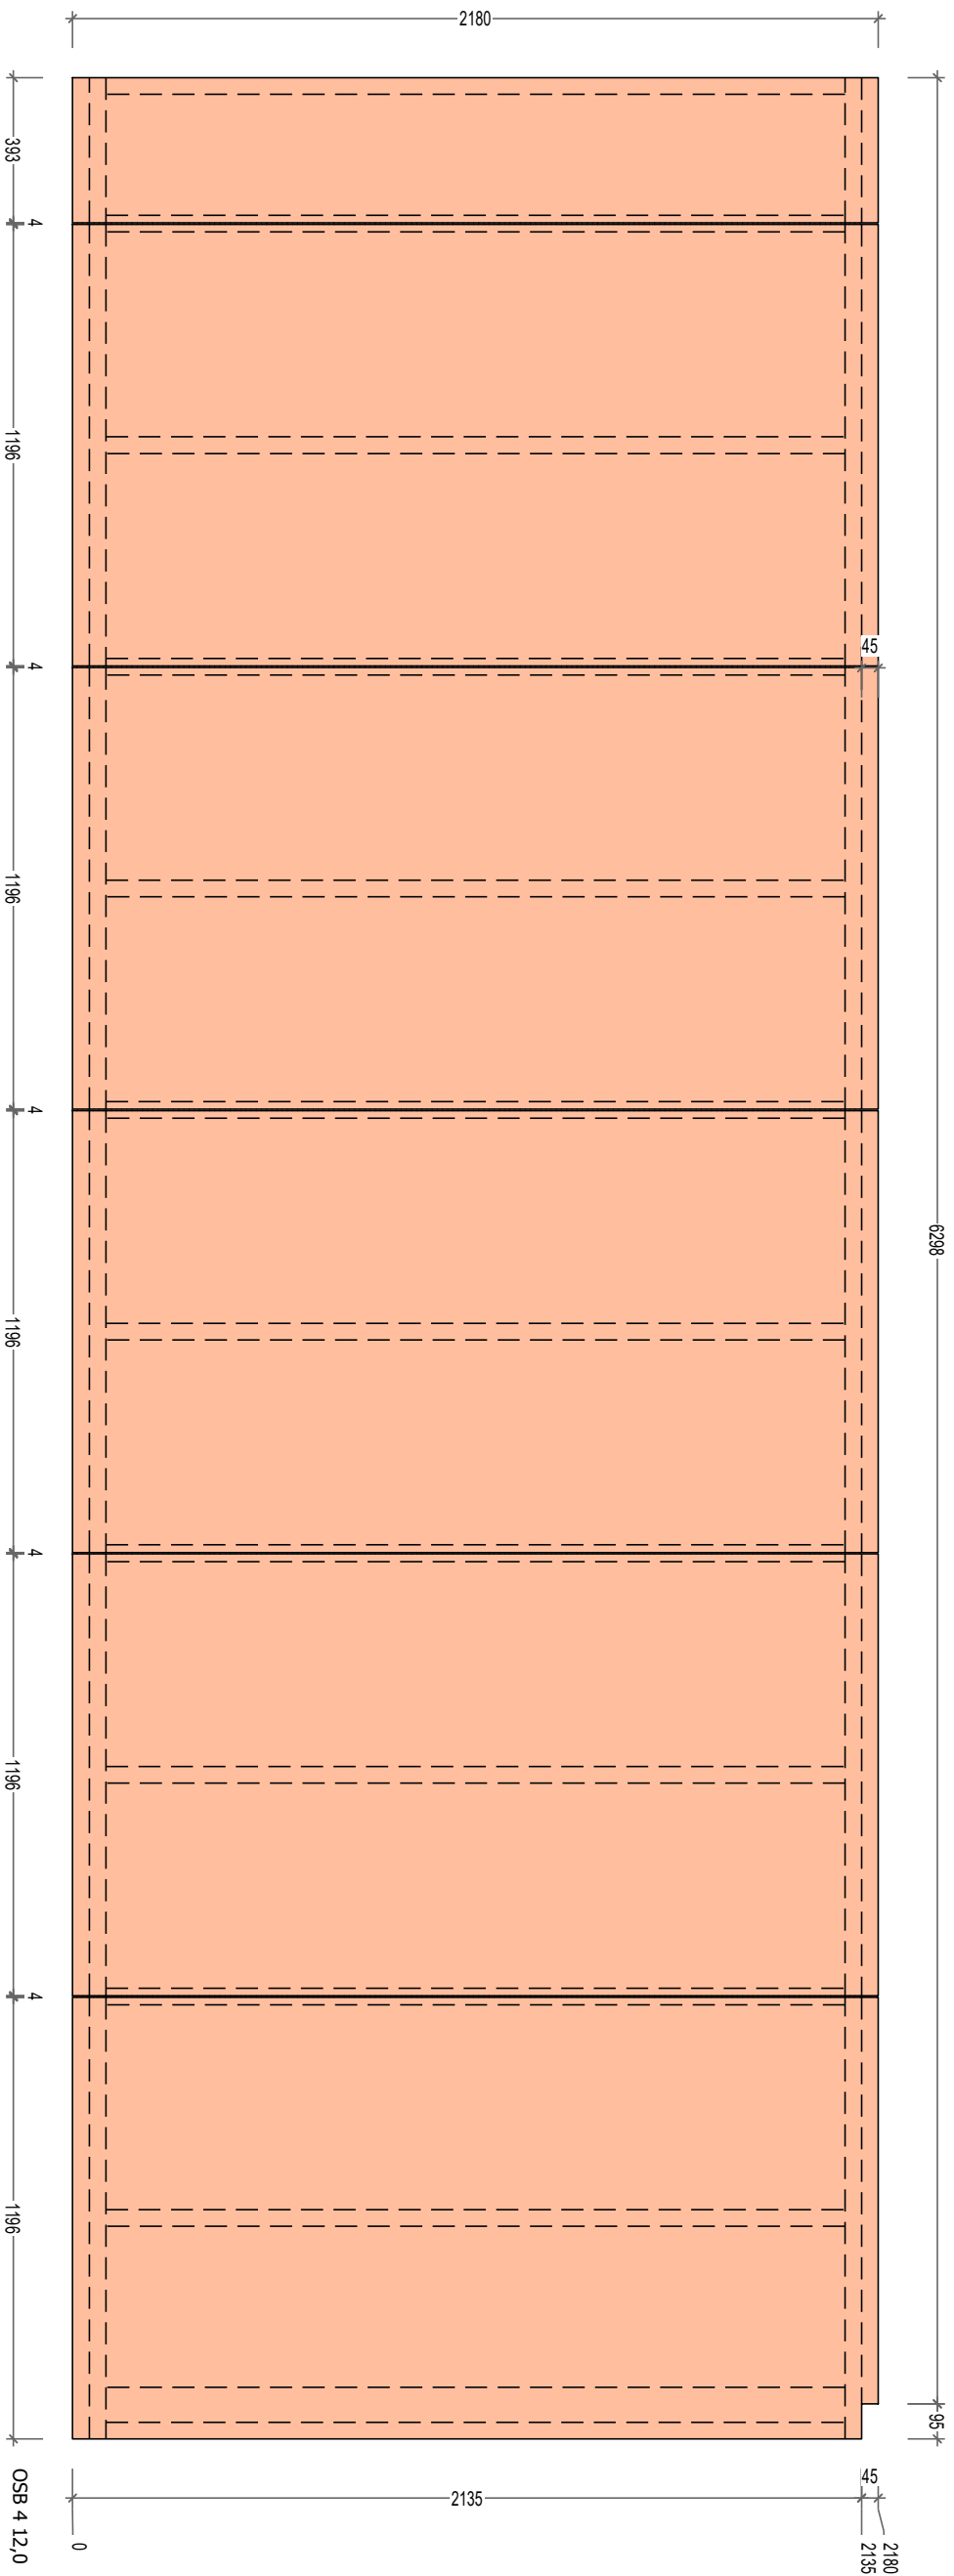

cadwork

10 Route de Matxinbordako Bidea

64250 ESPELETTE



05 59 93 28 57

contact@itoiz.fr

Projet:

Maitre d'ouvrage:

Ville:

Couches côté ref.

Poids

196,613 kg

Surface

13.94 m²

Echelle: 1/

Numéro de page:

321

Ref. plan :

02

Indice :

Date :

30.01.2025

Phase :

30.01.2025

No. LP	Nom	Qté	Section réelle (l/h)
21	Montant	9	45x95
19	Lisse	1	45x95
26	Traverse	1	45x95
20	Lisse chaînage bas	1	45x95
		12	

Long.
2000
4263
4263
4263

Long.
2000
4263
4263
4263

Long.
2000
4263
4263
4263

Long.
2000
4263
4263
4263

S.A.R.L

ITOIZ

05 59 93 28 57

contact@itoiz.fr

10 Route de Matxinbordako Bidea

64250 ESPELETTE

Projet:

Maître d'ouvrage:

Ville:

Ref. plan :

Phase :

Echelle: 1/

Indice :

Date :

Numéro de page:

Structure côté ref.

Poids 132,392 kg

Surface 9.29 m²

03





30.01.2025

322

Gadwork

No. LP	Nom	Qté	Section réelle (l/h)
29	Montant	13	45x95
27	Lisse	1	45x95
33	Traverse	1	45x95
28	Lisse chaînage bas	1	45x95
		16	

Long.
2000
6393
6393
6393

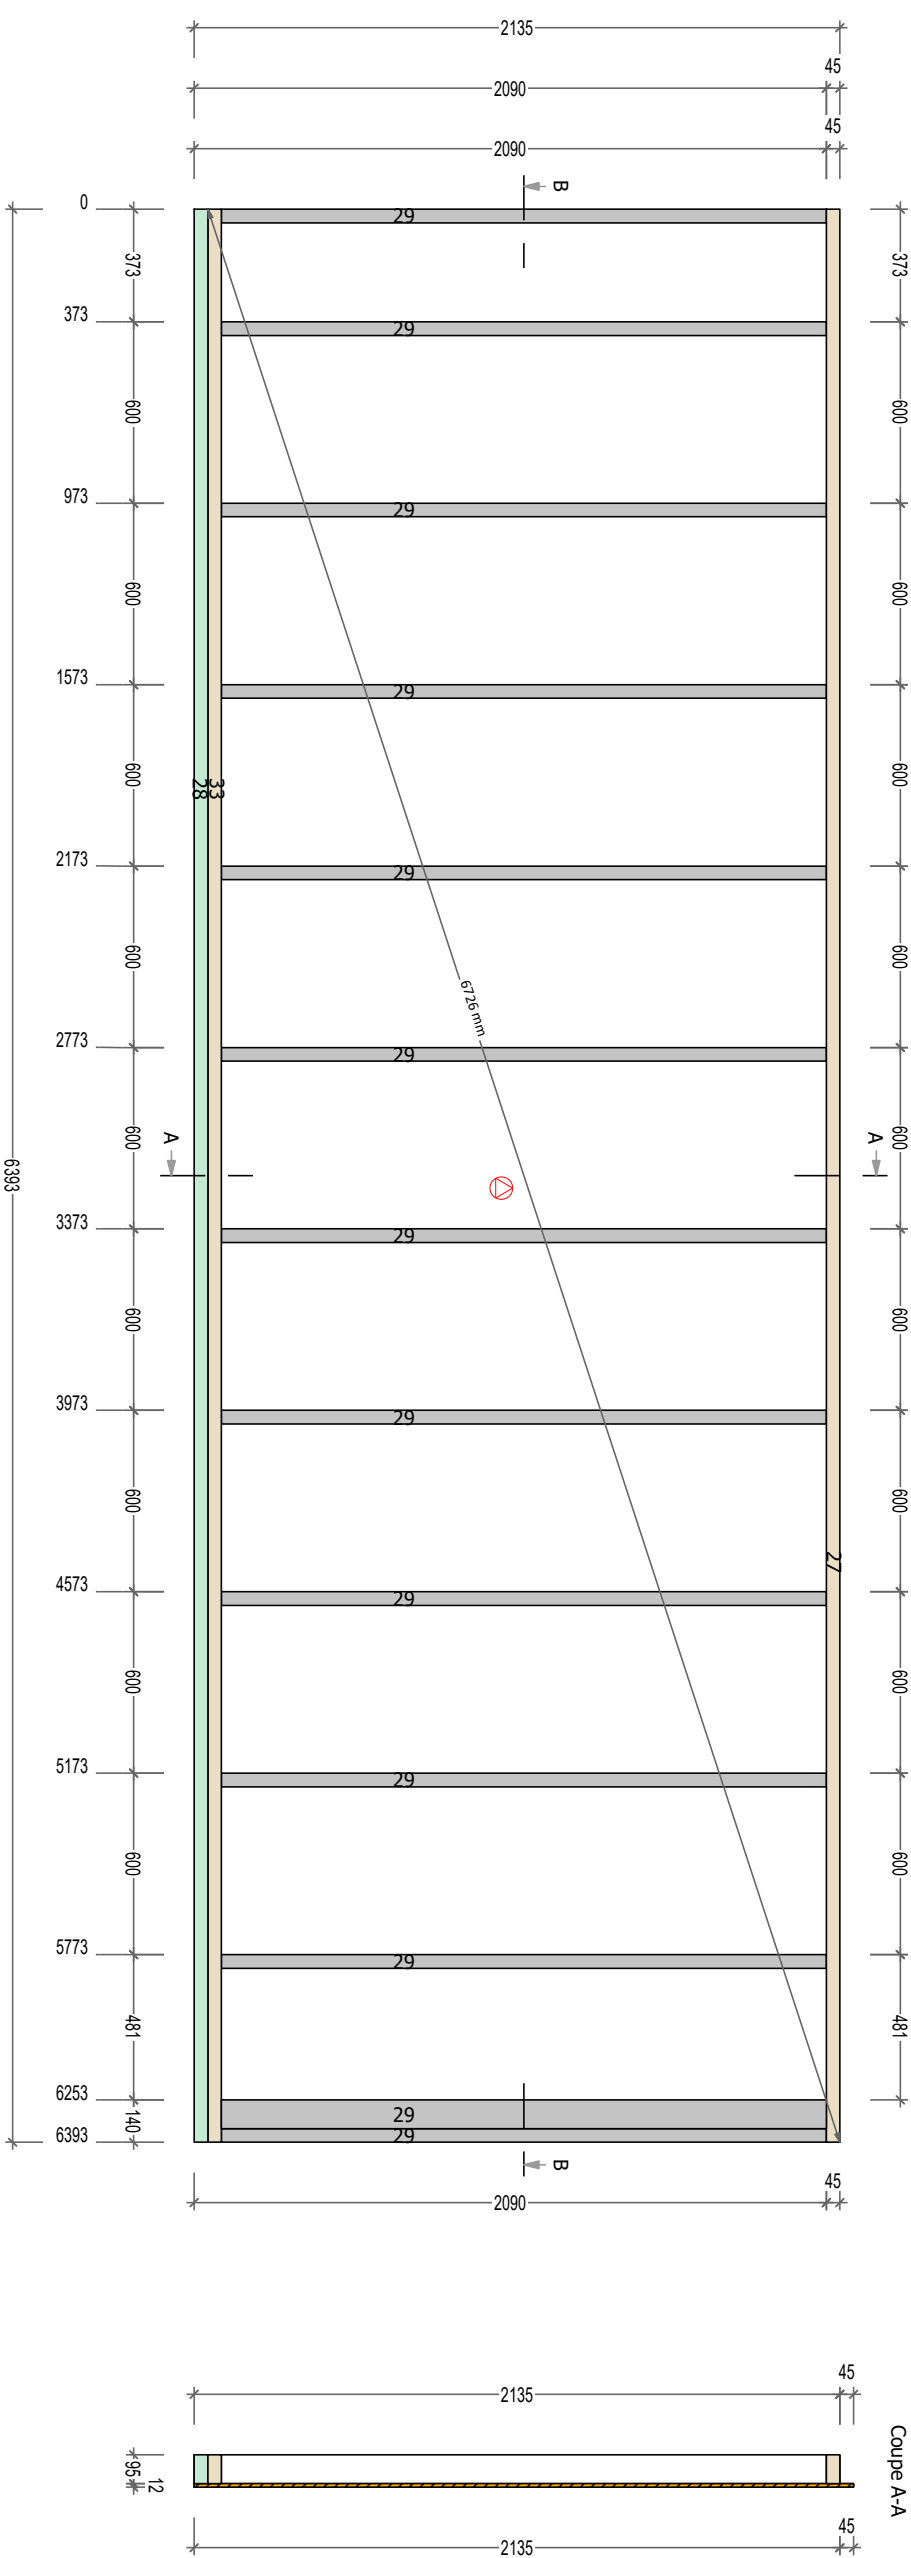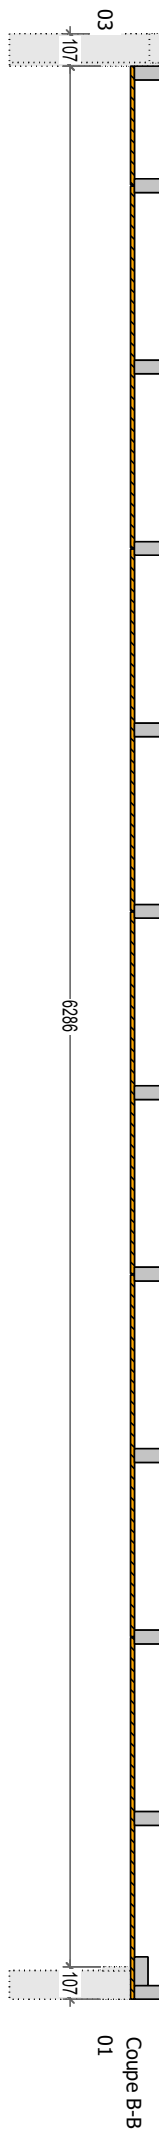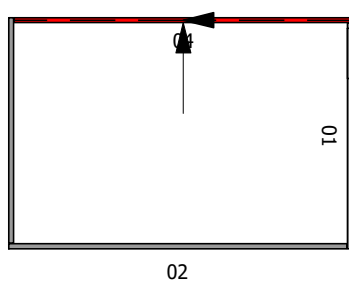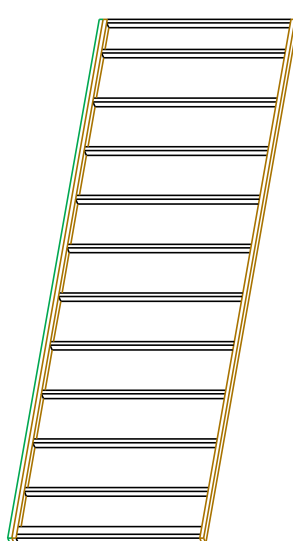



05 59 93 28 57

contact@itoiz.fr

10 Route de Matxinbordako Bidea

64250 ESPELETTE

Projet:

Ref. plan : 04

Maitre d'ouvrage:

Phase :

Ville:

Date : 30.01.2025

Poids 196,613 kg

Surface 13.94 m²


Echelle: 1/

Numéro de page: 324

Structure côté ref.



Echelle: 1:20

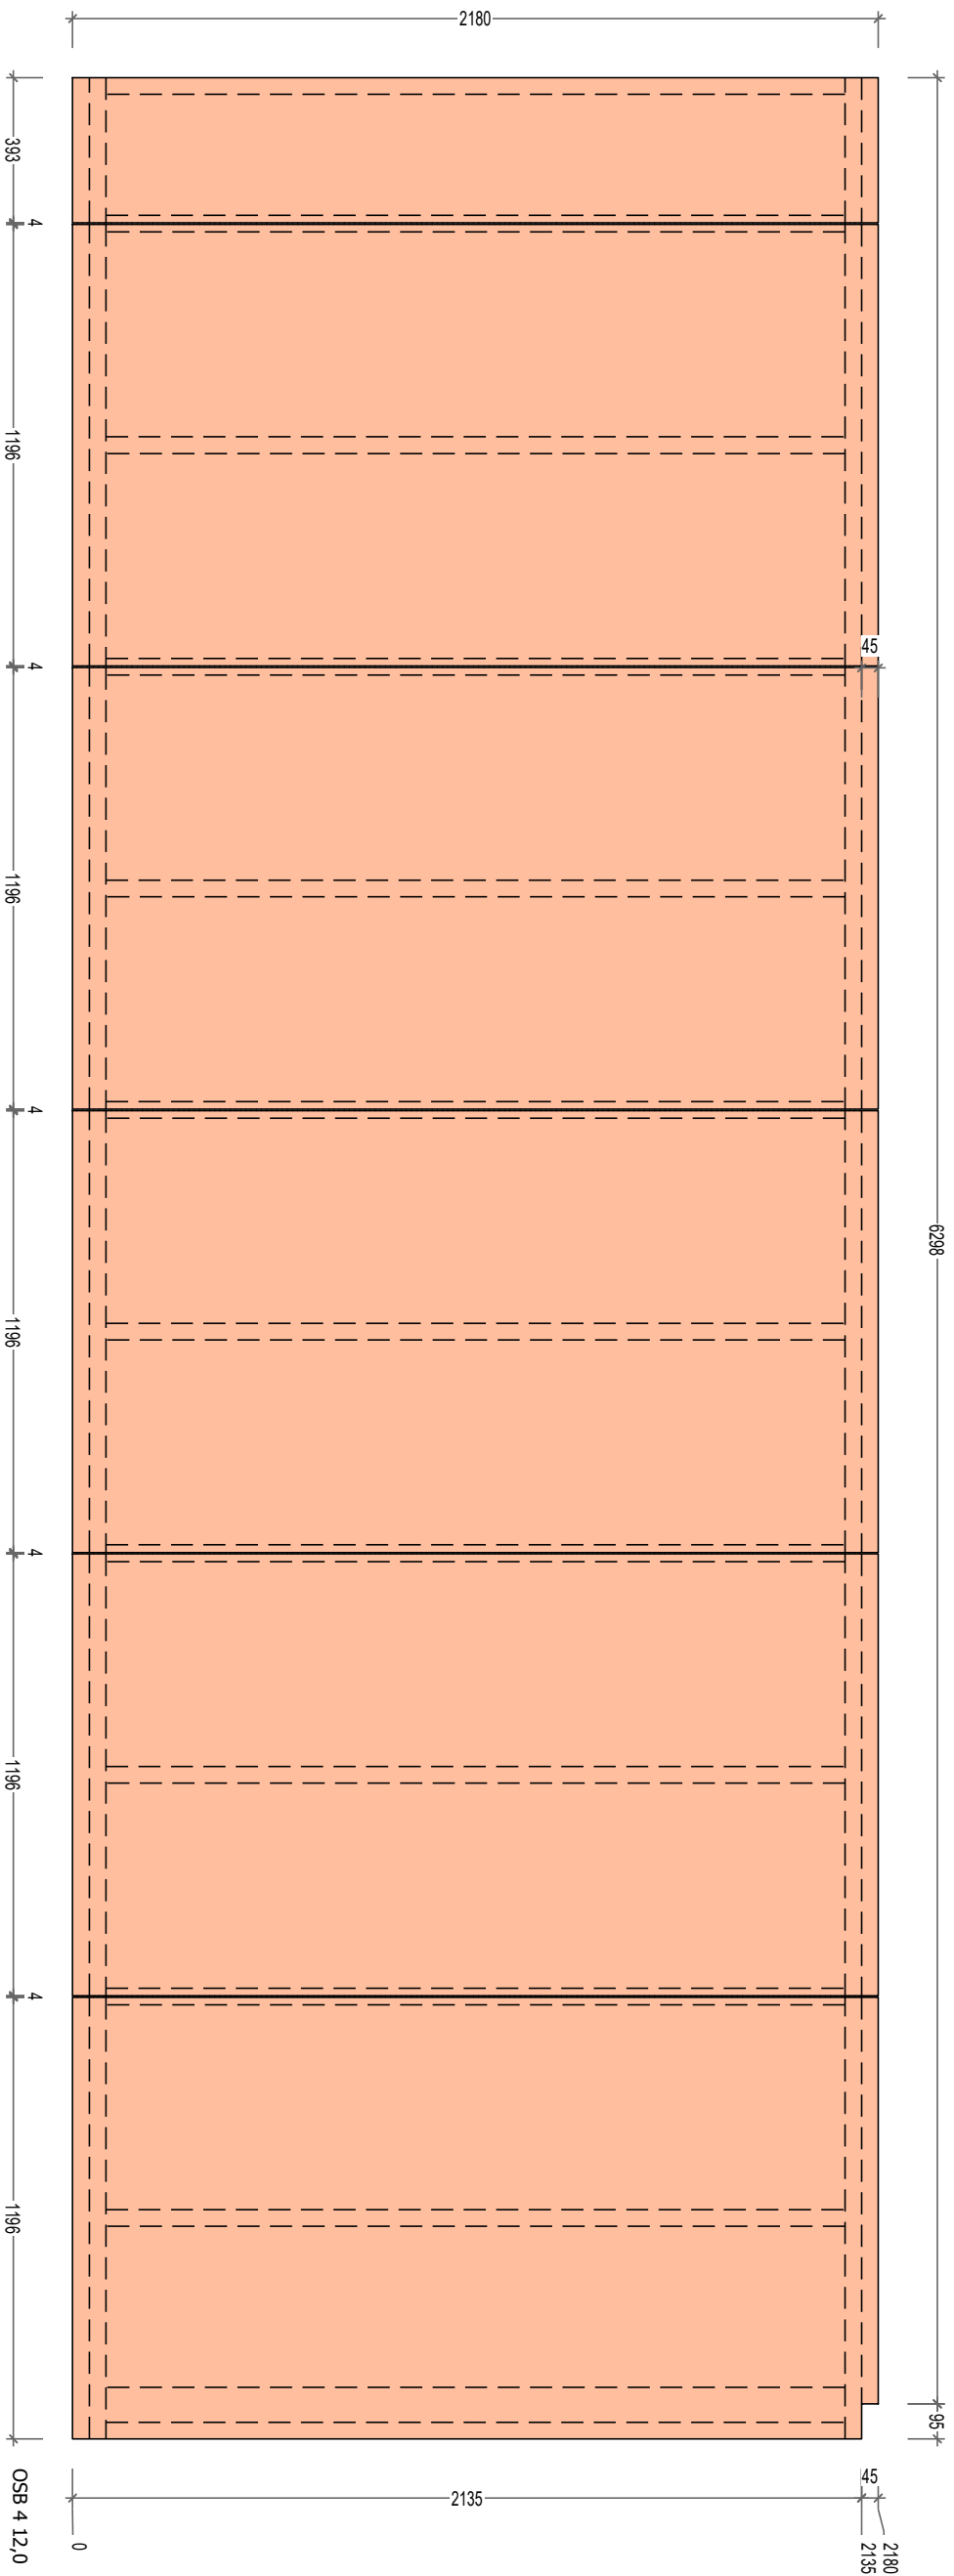

cadwork

10 Route de Matxinbordako Bidea

64250 ESPELETTE



05 59 93 28 57

contact@itoiz.fr

Projet:

Maitre d'ouvrage:

Ville:

Couches côté ref.

Poids

196,613 kg

Surface

13.94 m²

Echelle: 1/

Numéro de page:

325

Ref. plan :

04

Indice :

Date:

30.01.2025

Phase :

30.01.2025