

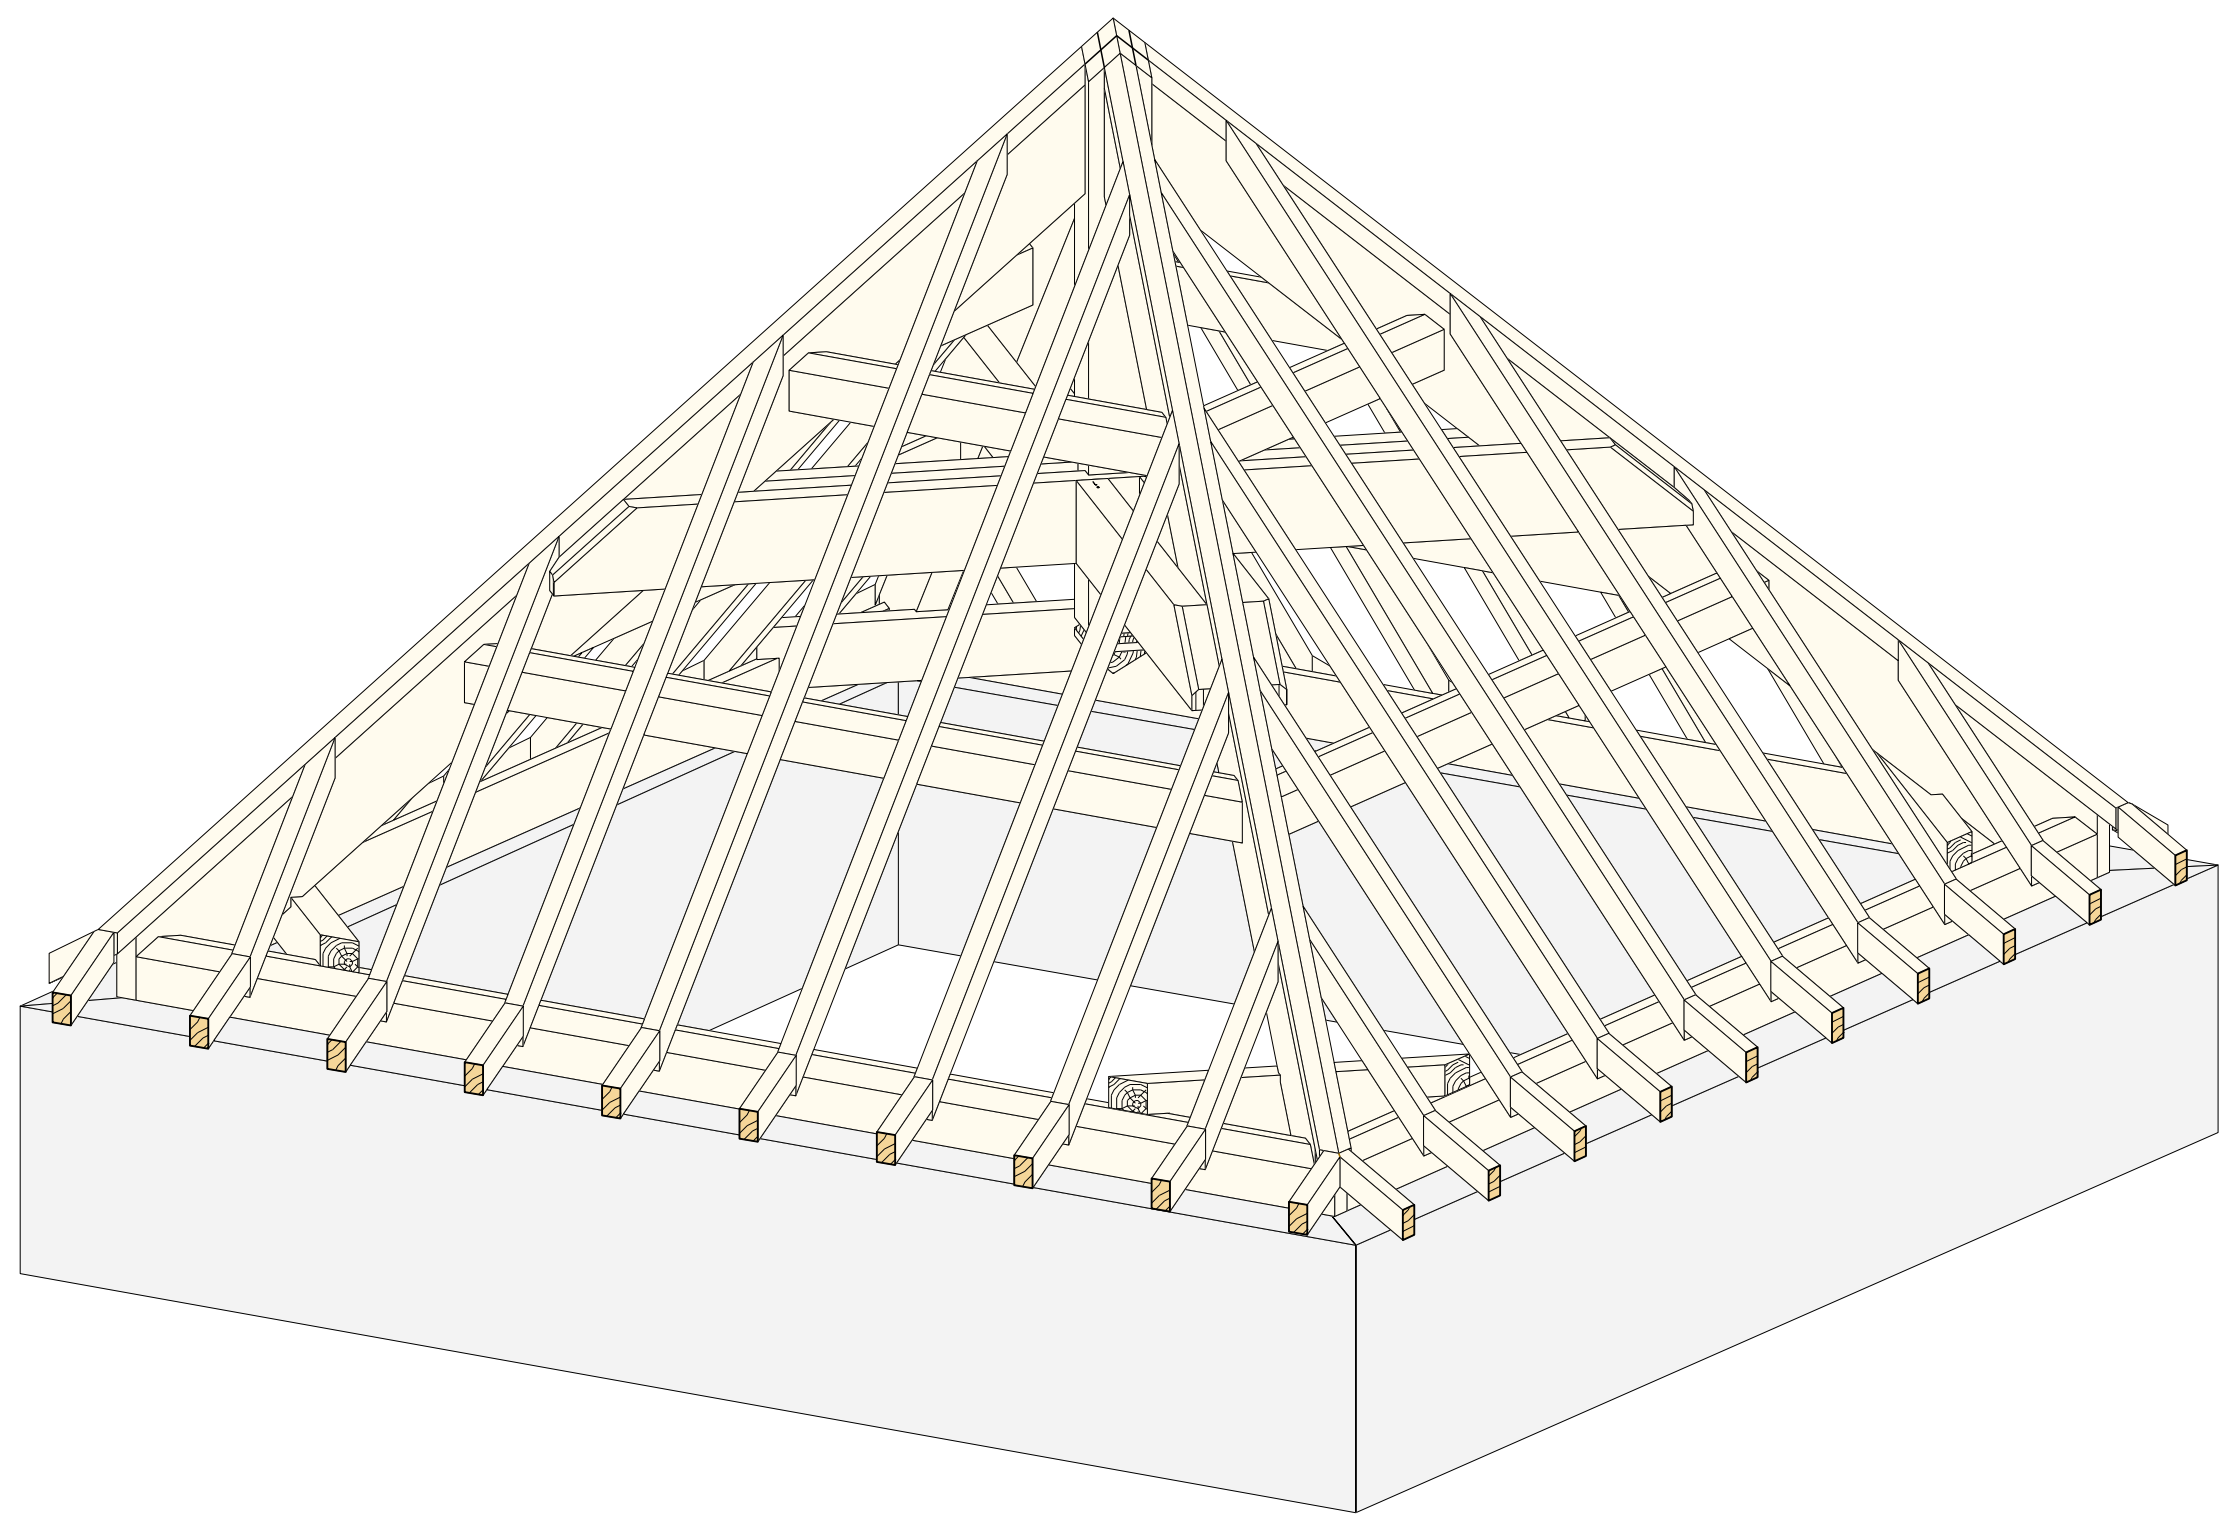


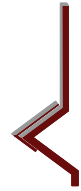

Vue : Axo standard
Echelle : 1:28

work

 10 Route de Matxinbordako Bidea 64250 ESPELETTE 05 59 93 28 57 contact@itoiz.fr	Projet:	Chateau de Lissague	Ref. plan : TOUR CARREE - Page 1	Indice :
	Maitre d'ouvrage:	Mairie St Pierre d'Irube	Phase :	Date : 13.08.2024
	Ville:	Saint-Pierre-d'Irube	Echelle: 1/ 28	Numéro de page: 254
	Maitre d'oeuvre:	V2S Architectes		

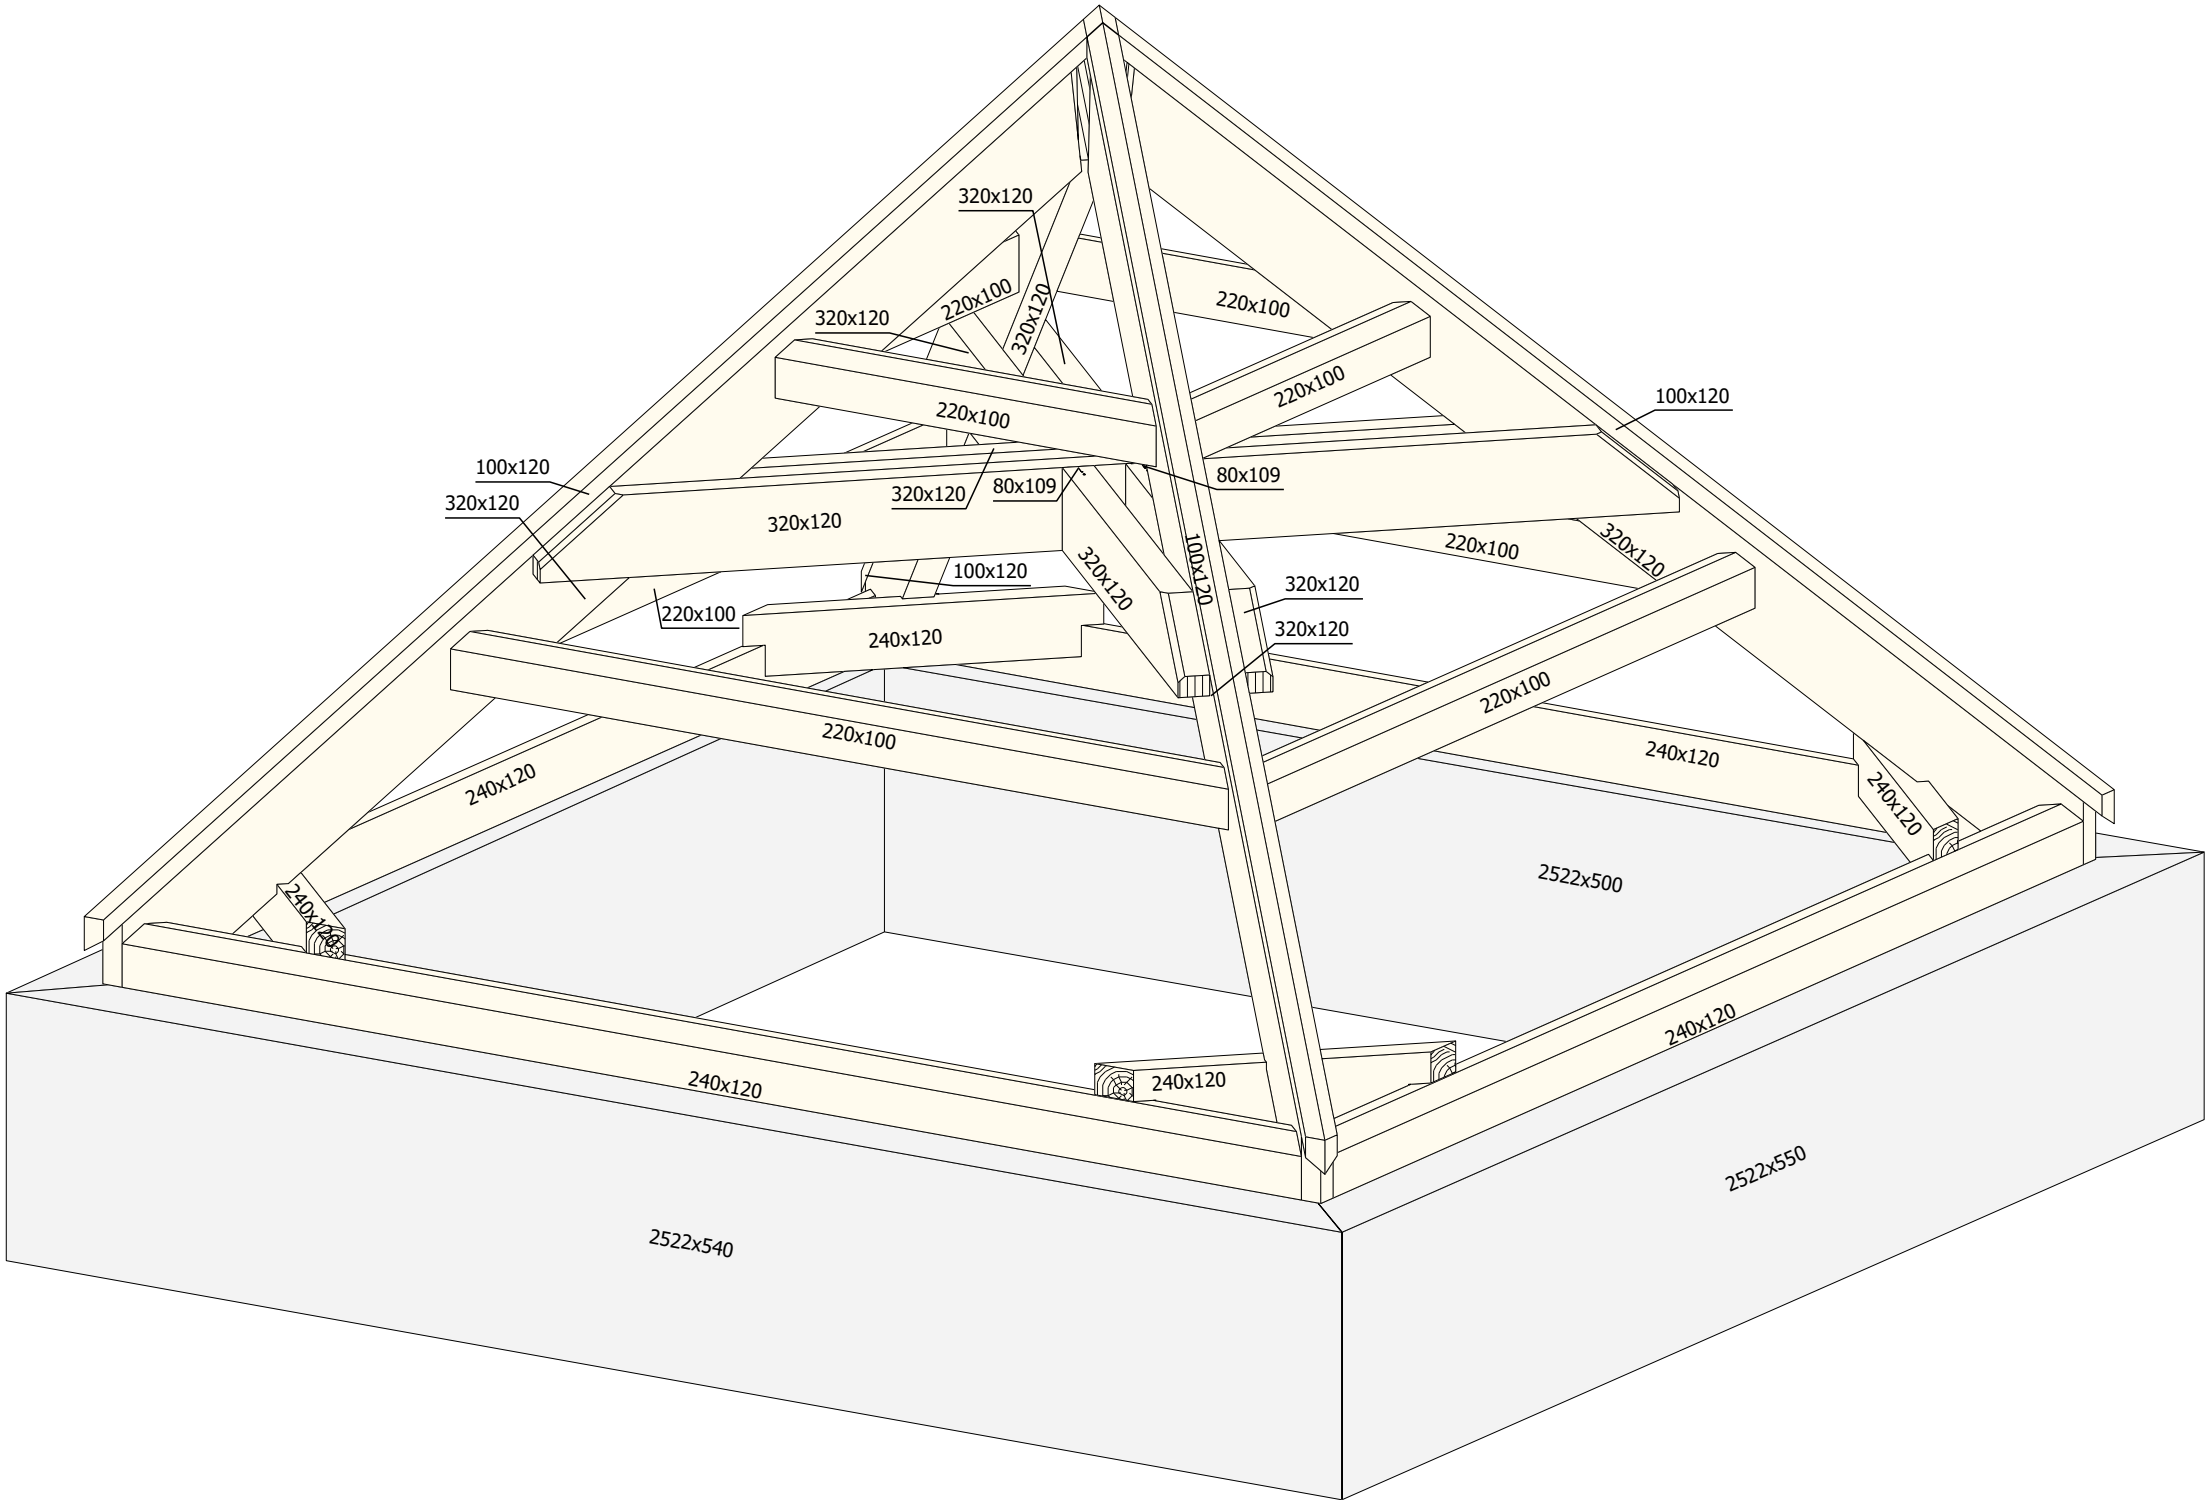


Vue : Axo standard
Echelle : 1:28



10 Route de Matxinbordako Bidea
64250 ESPELETTE

05 59 93 28 57
contact@itoiz.fr

Projet:		Chateau de Lissague		Ref. plan : TOUR CARREE - Page 5		Indice :		
Maitre d'ouvrage:		Mairie St Pierre d'Irube			Phase :	Date :		
Ville:		Saint-Pierre-d'Irube				13.08.2024		
Maître d'œuvre:		V2S Architectes			Echelle: 1/ 28		Numéro de page: 255	

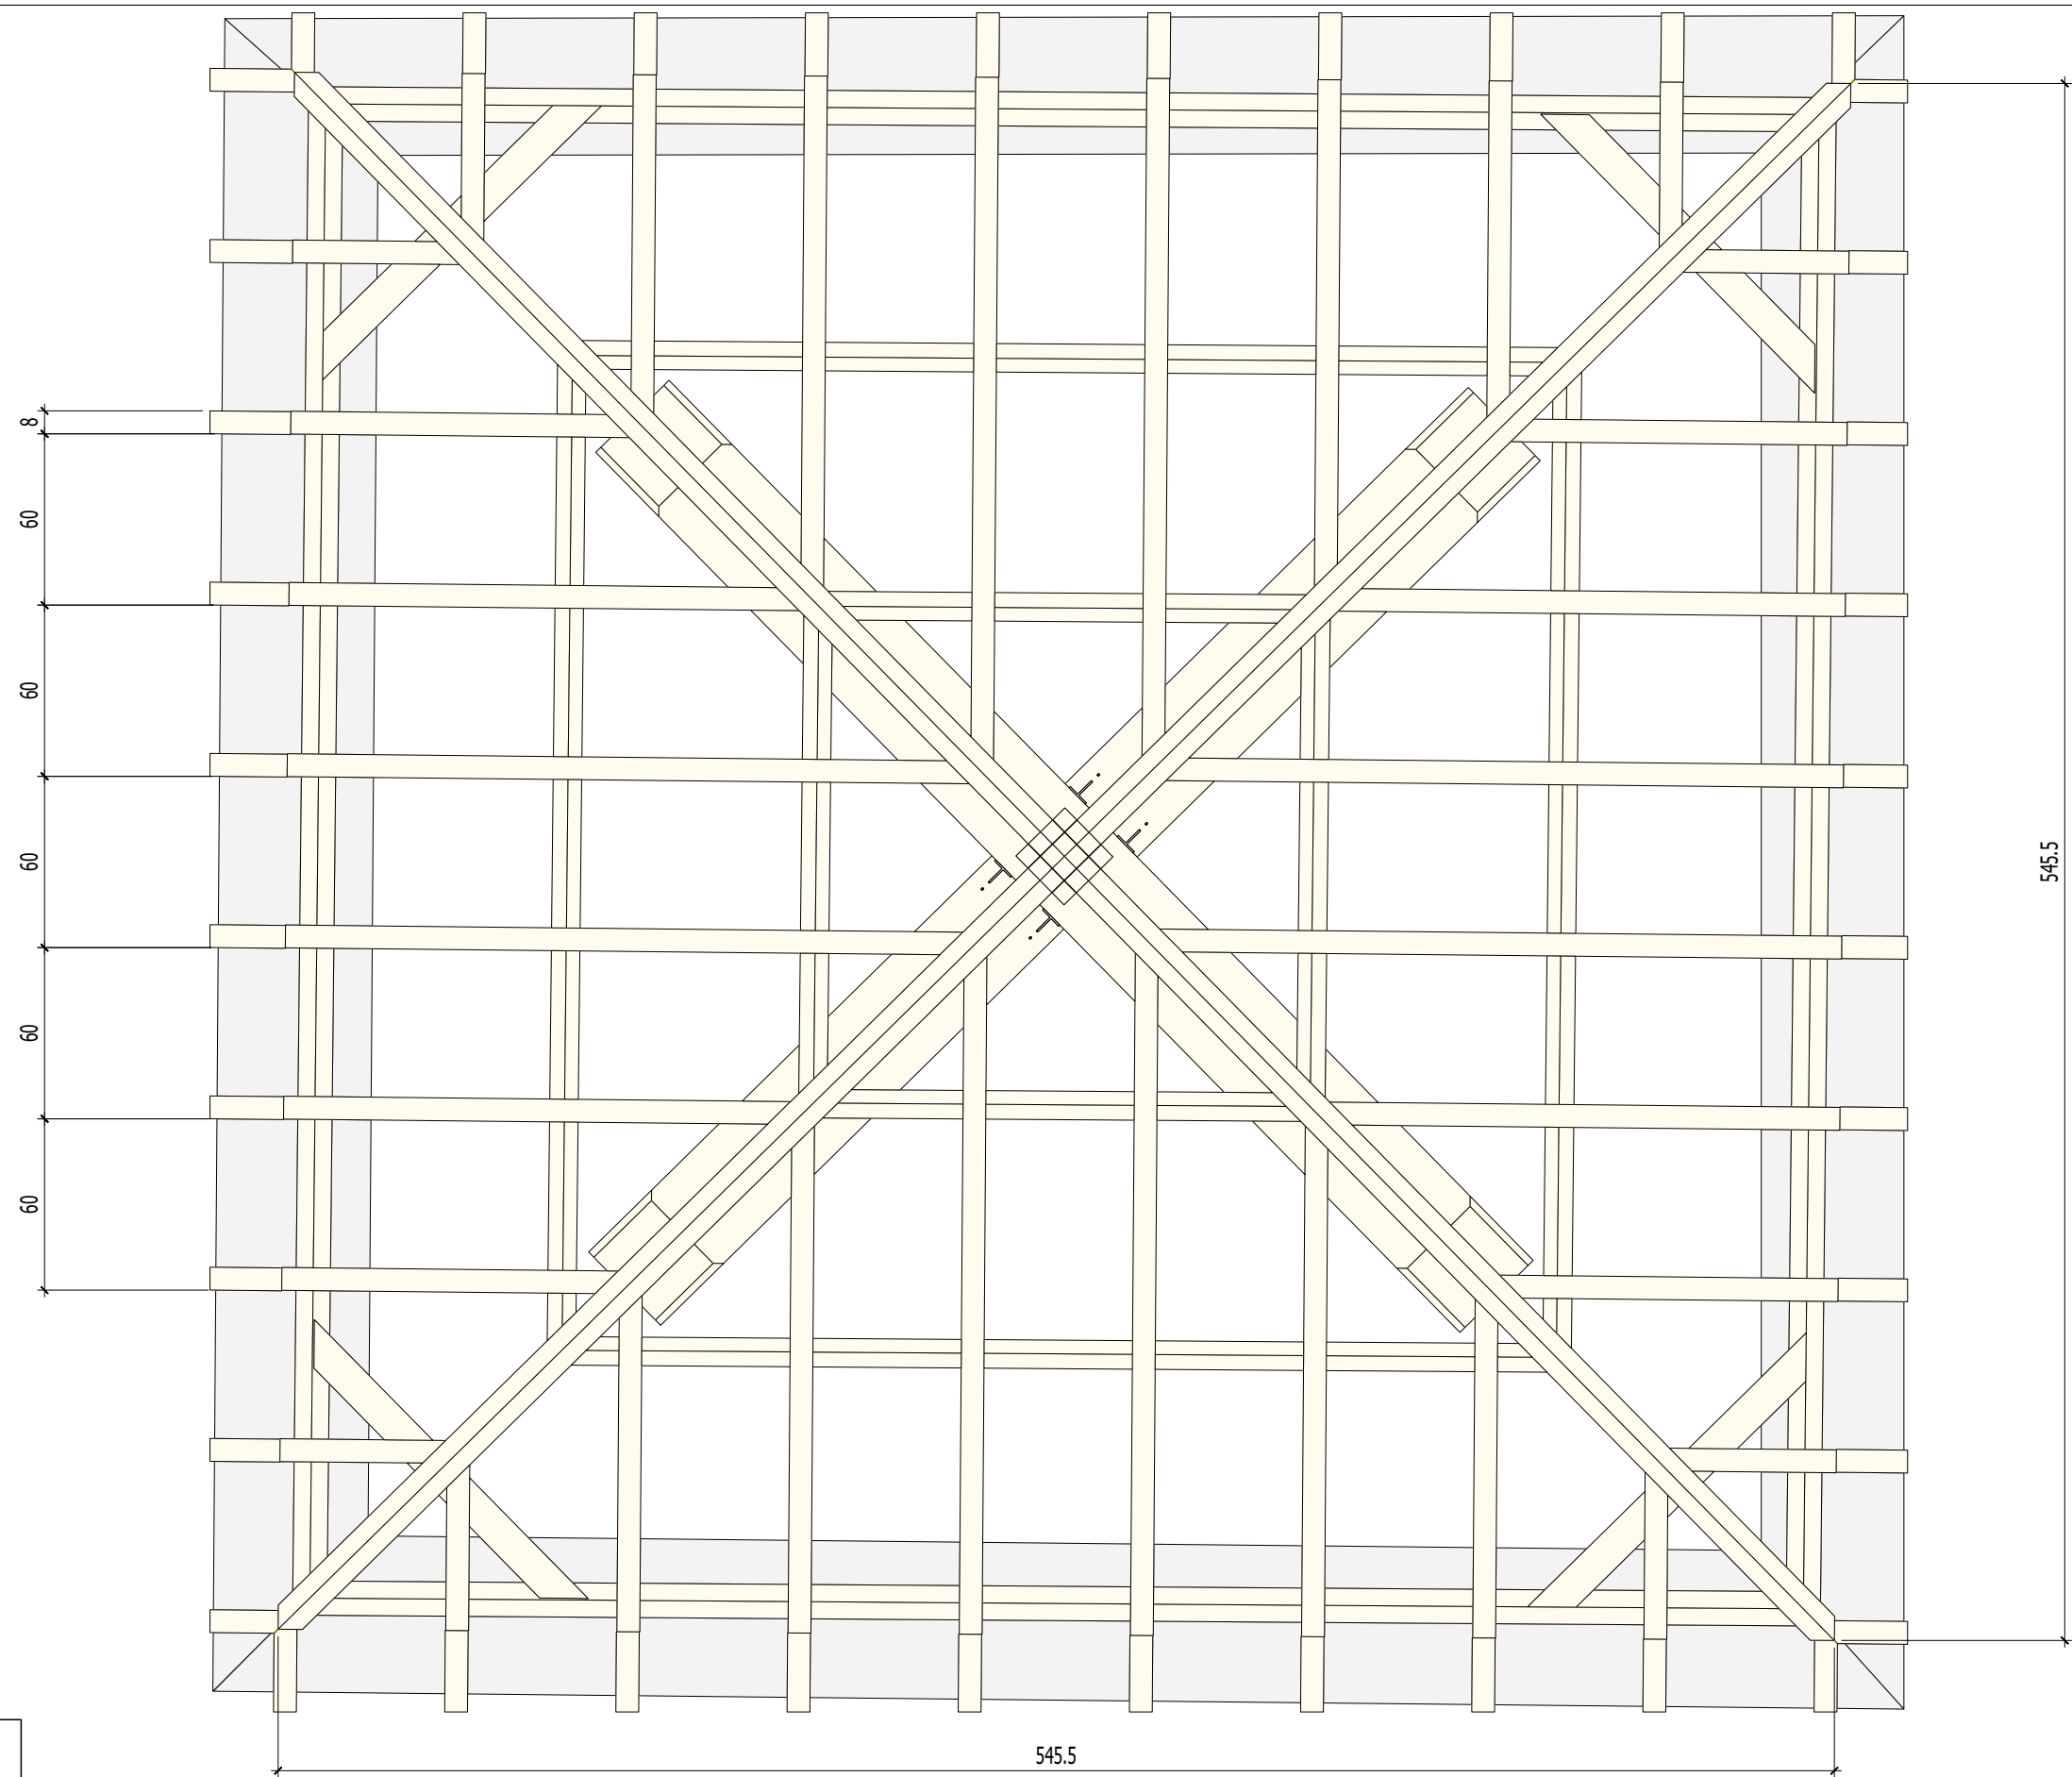


Vue : Z'
Echelle : 1:25



10 Route de Matxinbordako Bidea
64250 ESPELETTE

05 59 93 28 57
contact@itoiz.fr

Projet: Chateau de Lissague		Ref. plan : TOUR CARREE - Page 2		Indice :	
Maitre d'ouvrage: Mairie St Pierre d'Irube		Phase :		Date :	
Ville: Saint-Pierre-d'Irube				13.08.2024	
Maître d'œuvre: V2S Architectes		Echelle: 1/ 25		Numéro de page: 256	

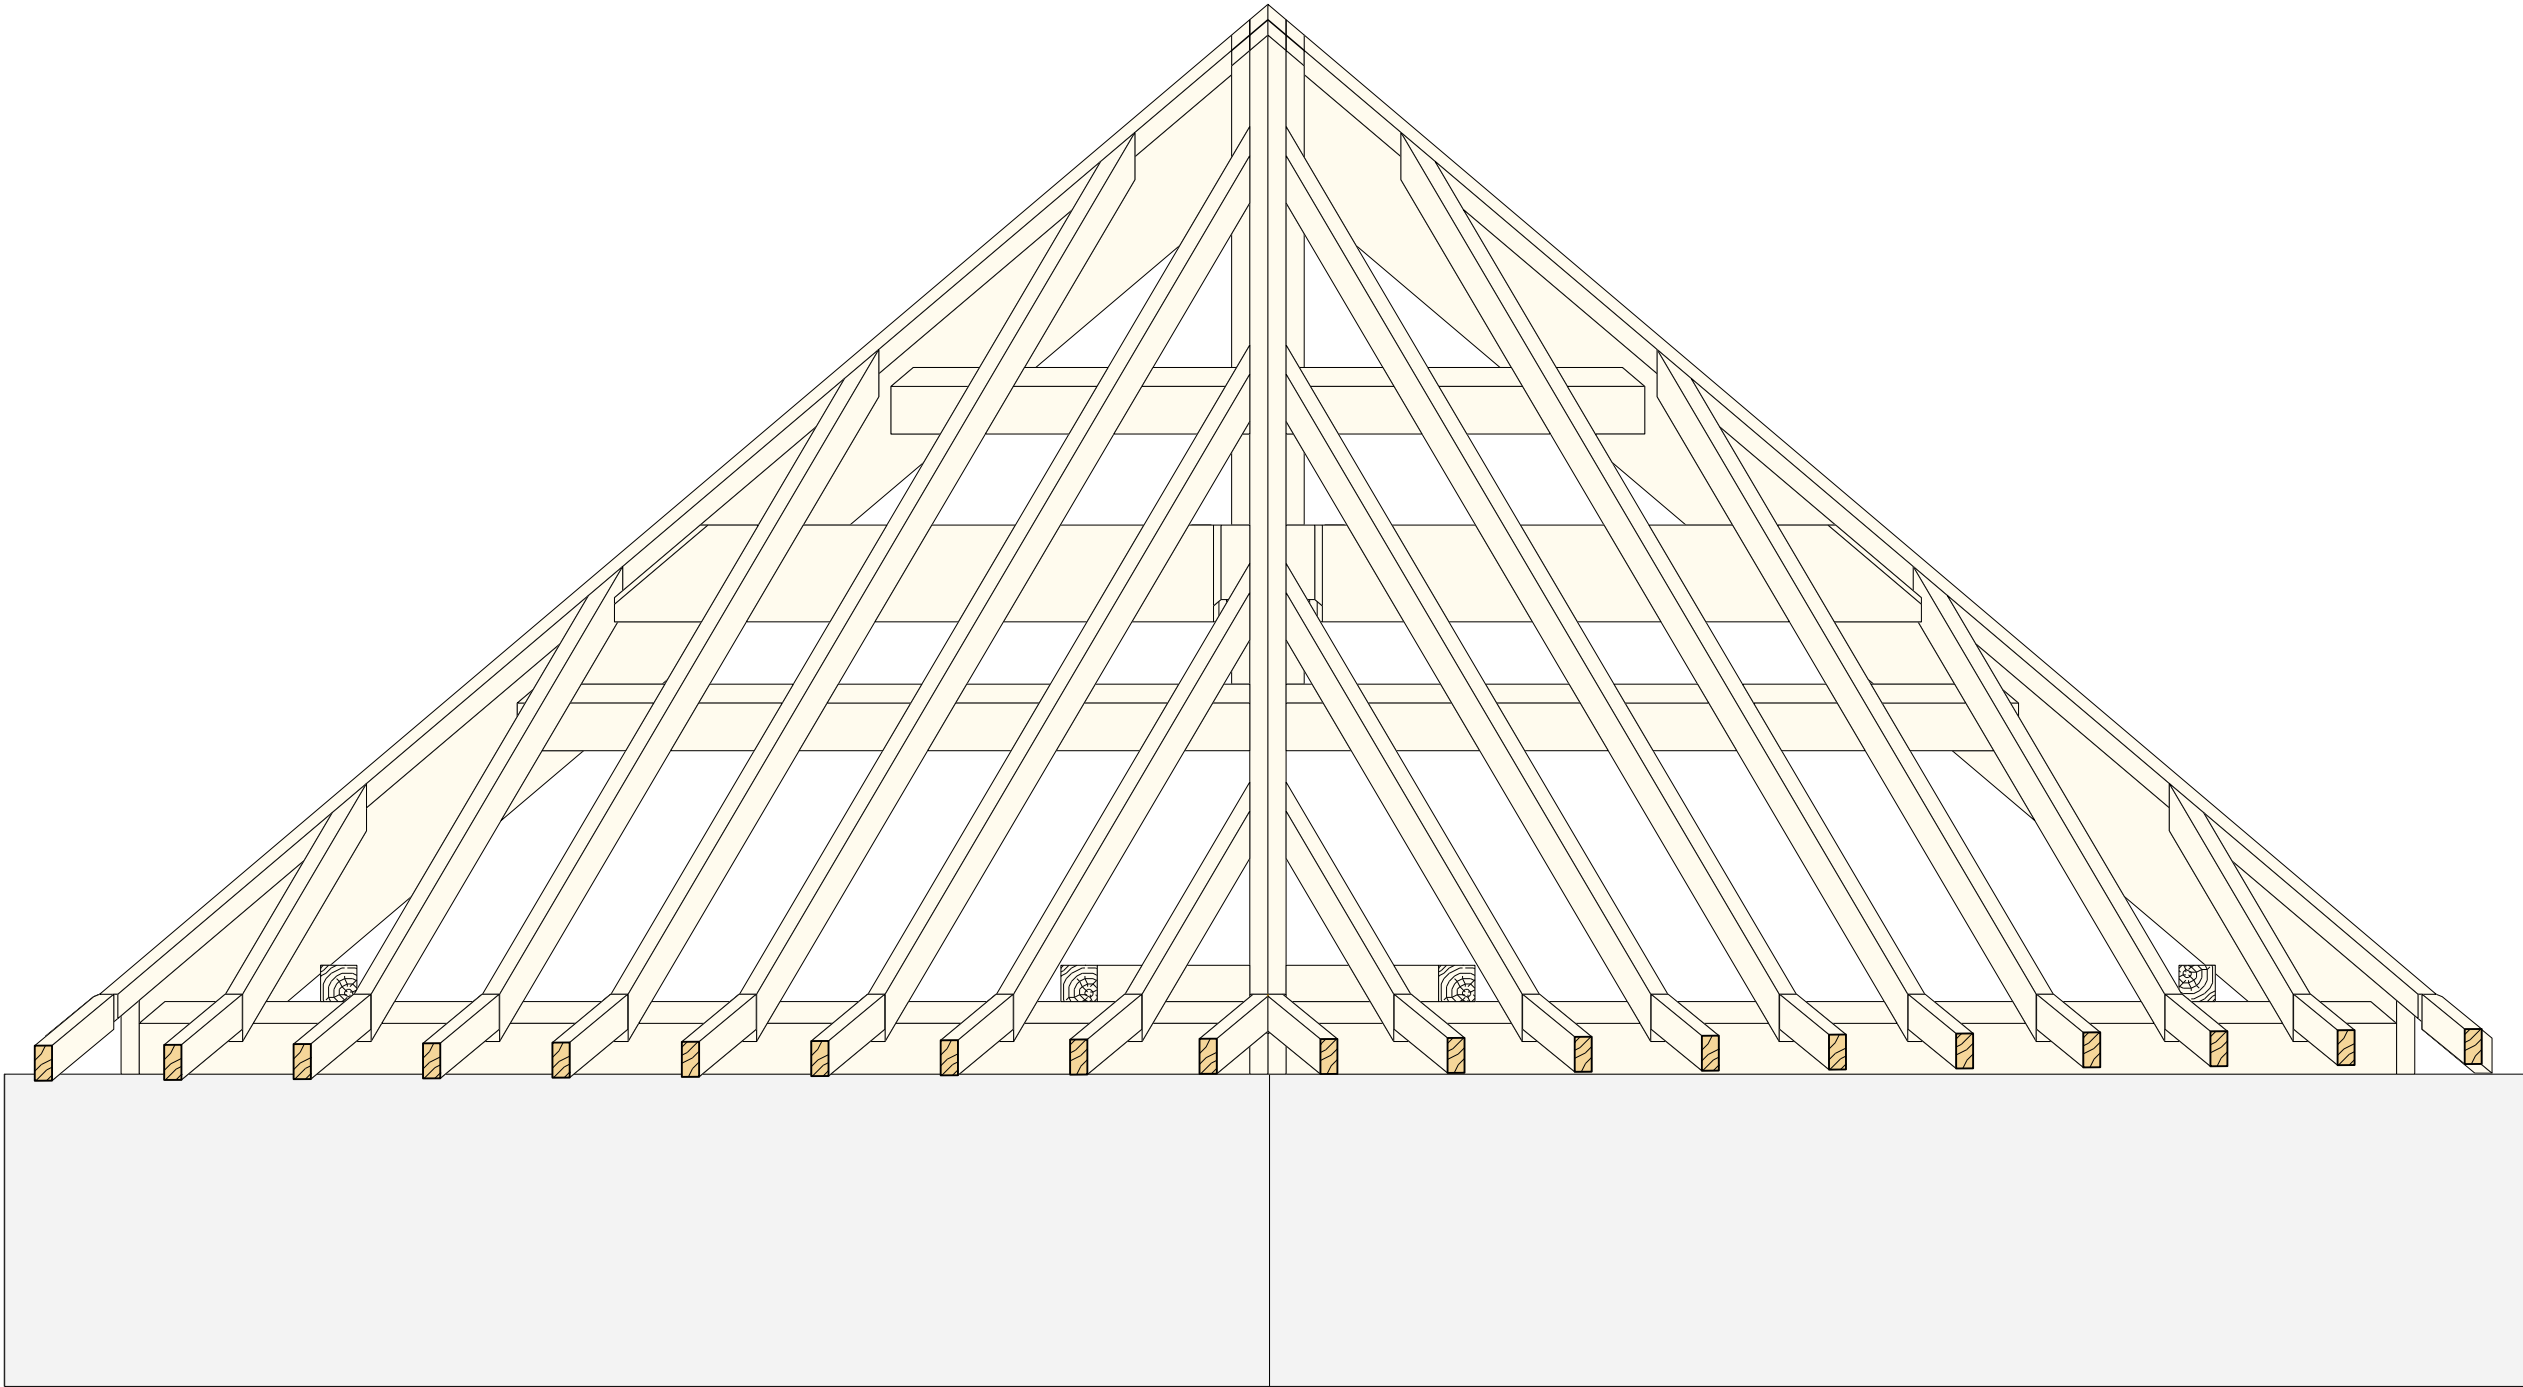


Vue : FERME1
Echelle : 1:25



10 Route de Matxinbordako Bidea
64250 ESPELETTE

05 59 93 28 57
contact@itoiz.fr

Projet:	Chateau de Lissague	Ref. plan : TOUR CARREE - Page 3	Indice :
Maitre d'ouvrage:	Mairie St Pierre d'Irube	Phase :	Date : 13.08.2024
Ville:	Saint-Pierre-d'Irube		
Maitre d'oeuvre:	V2S Architectes	Echelle: 1/ 25	Numéro de page: 257

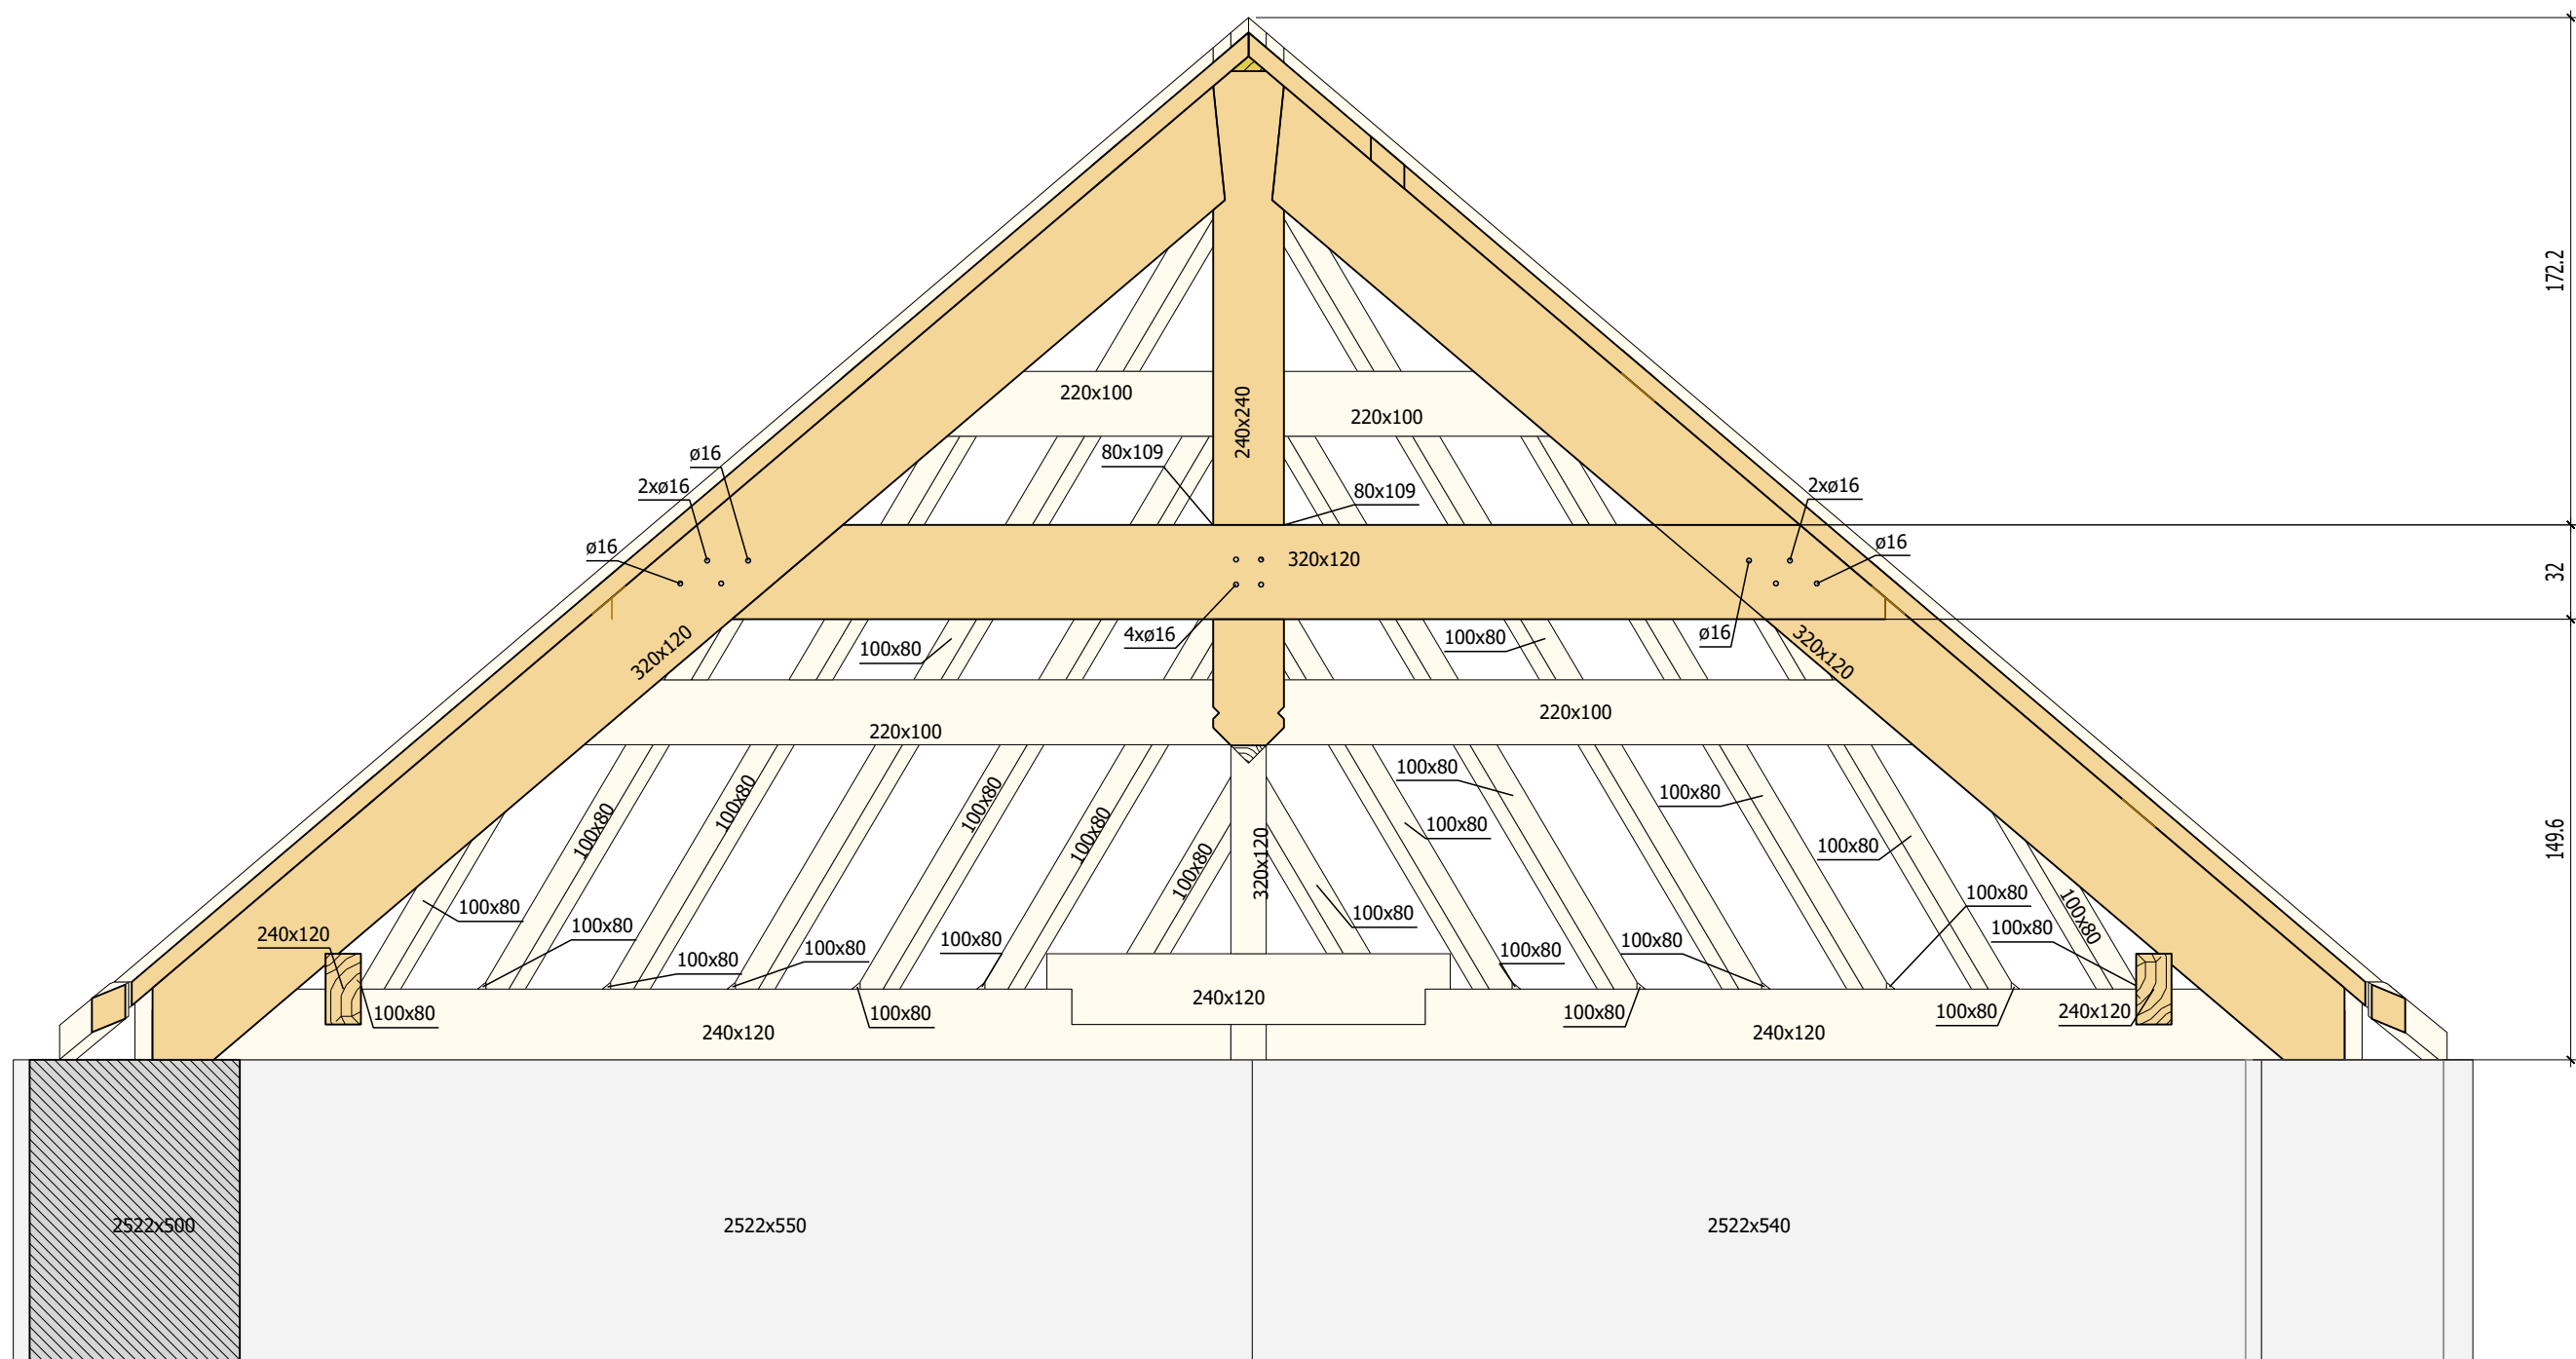

Coupe : DEMI FERME1-DEMI FERME1
Echelle : 1:25



10 Route de Matxinbordako Bidea
64250 ESPELETTE

05 59 93 28 57
contact@itoiz.fr

Projet:		Chateau de Lissague		Ref. plan : TOUR CARREE - Page 4		Indice :		
Maitre d'ouvrage:		Mairie St Pierre d'Irube			Phase :		Date : 13.08.2024	
Ville:		Saint-Pierre-d'Irube						
Maître d'œuvre:		V2S Architectes			Echelle: 1/ 25		Numéro de page: 258	