


Projet:	Chateau de Lissague	Ref. plan : ZONE 3	Indice :
Maitre d'ouvrage:	Mairie St Pierre d'Irube	Phase :	Date : 13.01.2025
Ville:	Saint-Pierre-d'Irube		
Maitre d'oeuvre:	V2S Architectes	Echelle: 1/ 25	Numéro de page: 267

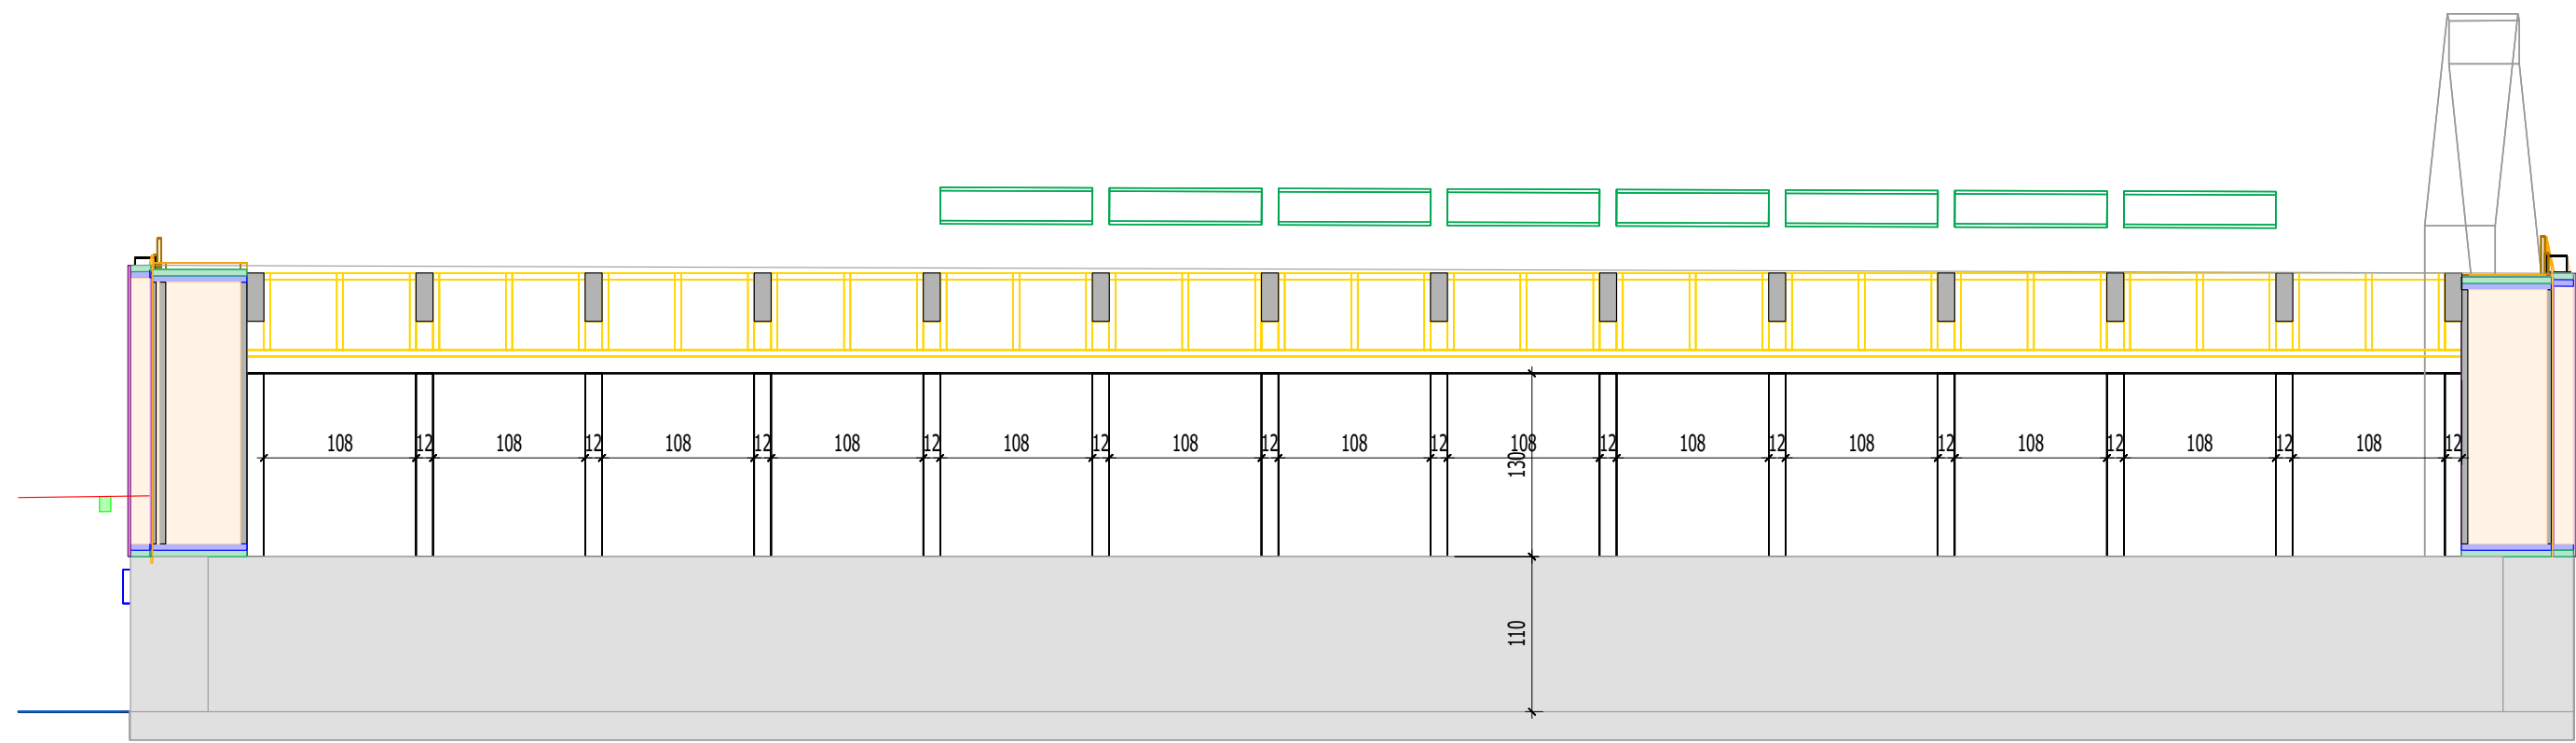

GeoWork

	10 Route de Matxinbordako Bidea 64250 ESPELETTE		Projet: Chateau de Lissague		Ref. plan : ZONE 3		Indice :	
	Maitre d'ouvrage: Mairie St Pierre d'Irube			Phase :			Date : 13.01.2025	
	Ville: Saint-Pierre-d'Irube							
	Maître d'oeuvre: V2S Architectes			Echelle: 1/ 25			Numéro de page: 283	