


Vue : Axonométrie
Echelle : 1:46

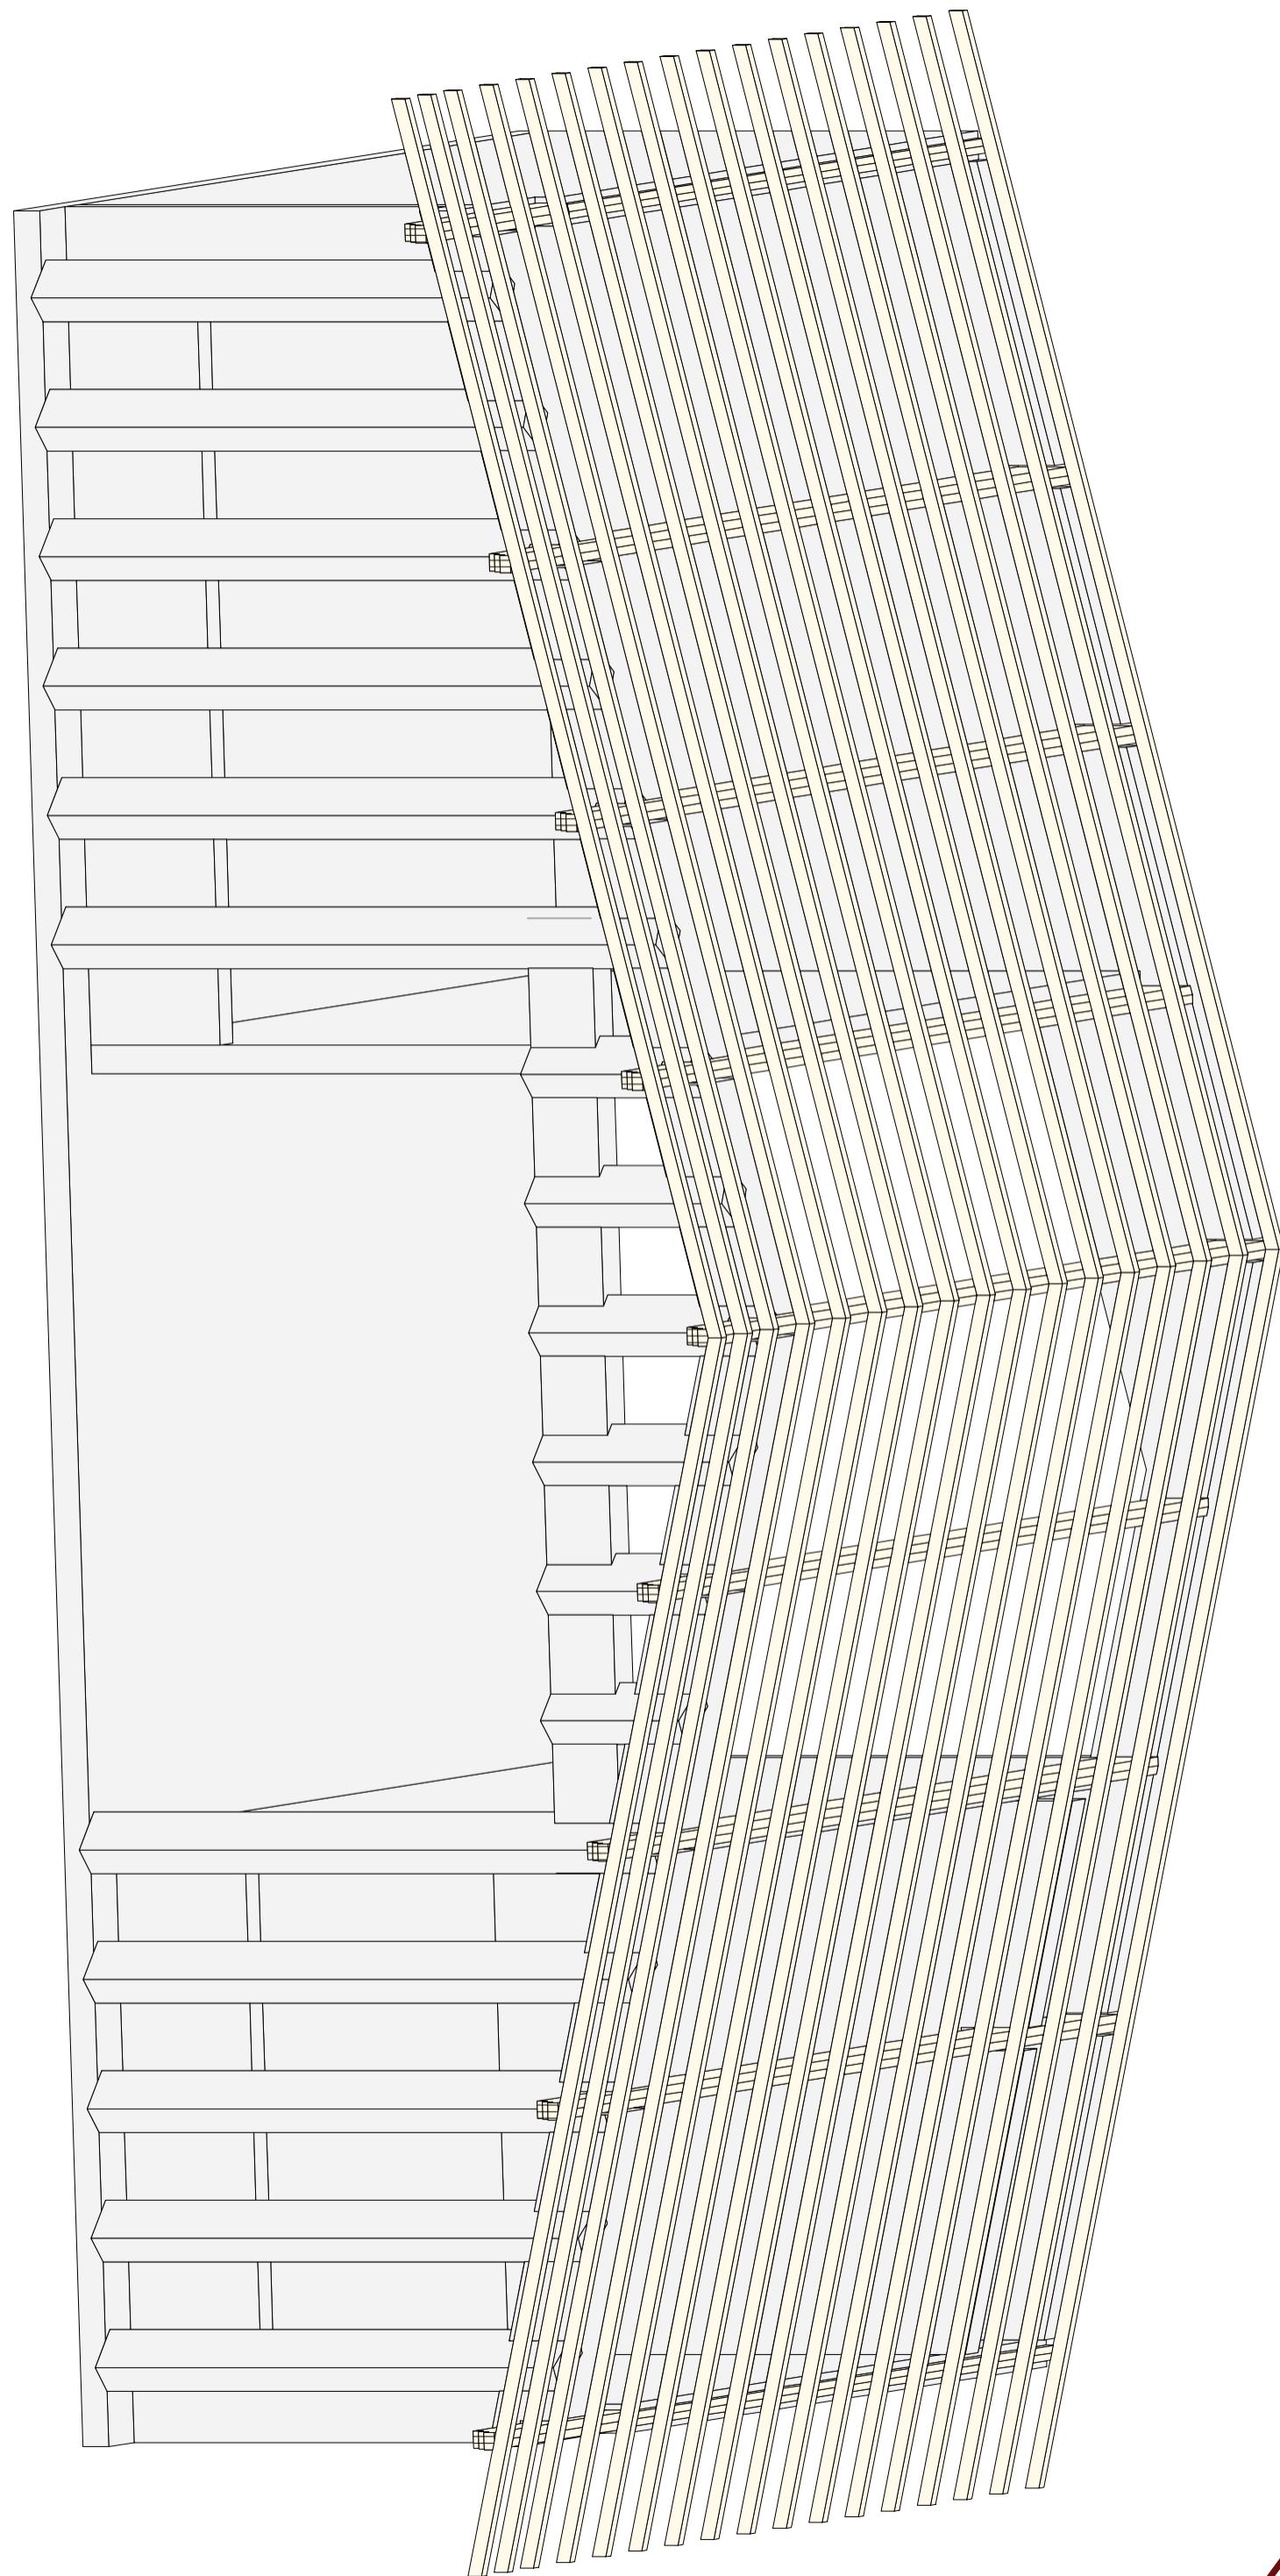

10 Route de Matxinbordako Bidea
64250 ESPELETTE

Projet:
Maitre d'ouvrage: Commune de Saint-Pierre-d'Irube
Ville: Saint-Pierre-d'Irube
Maitre d'oeuvre: DANIEL LOMBARD

GS BASTÉ QUITEA

Ref. plan : Plan de charpente - Axonométrie

Indice :

Phase :

Date :


07.10.2024


Echell.:

1 / 46

Numéro de page:

2

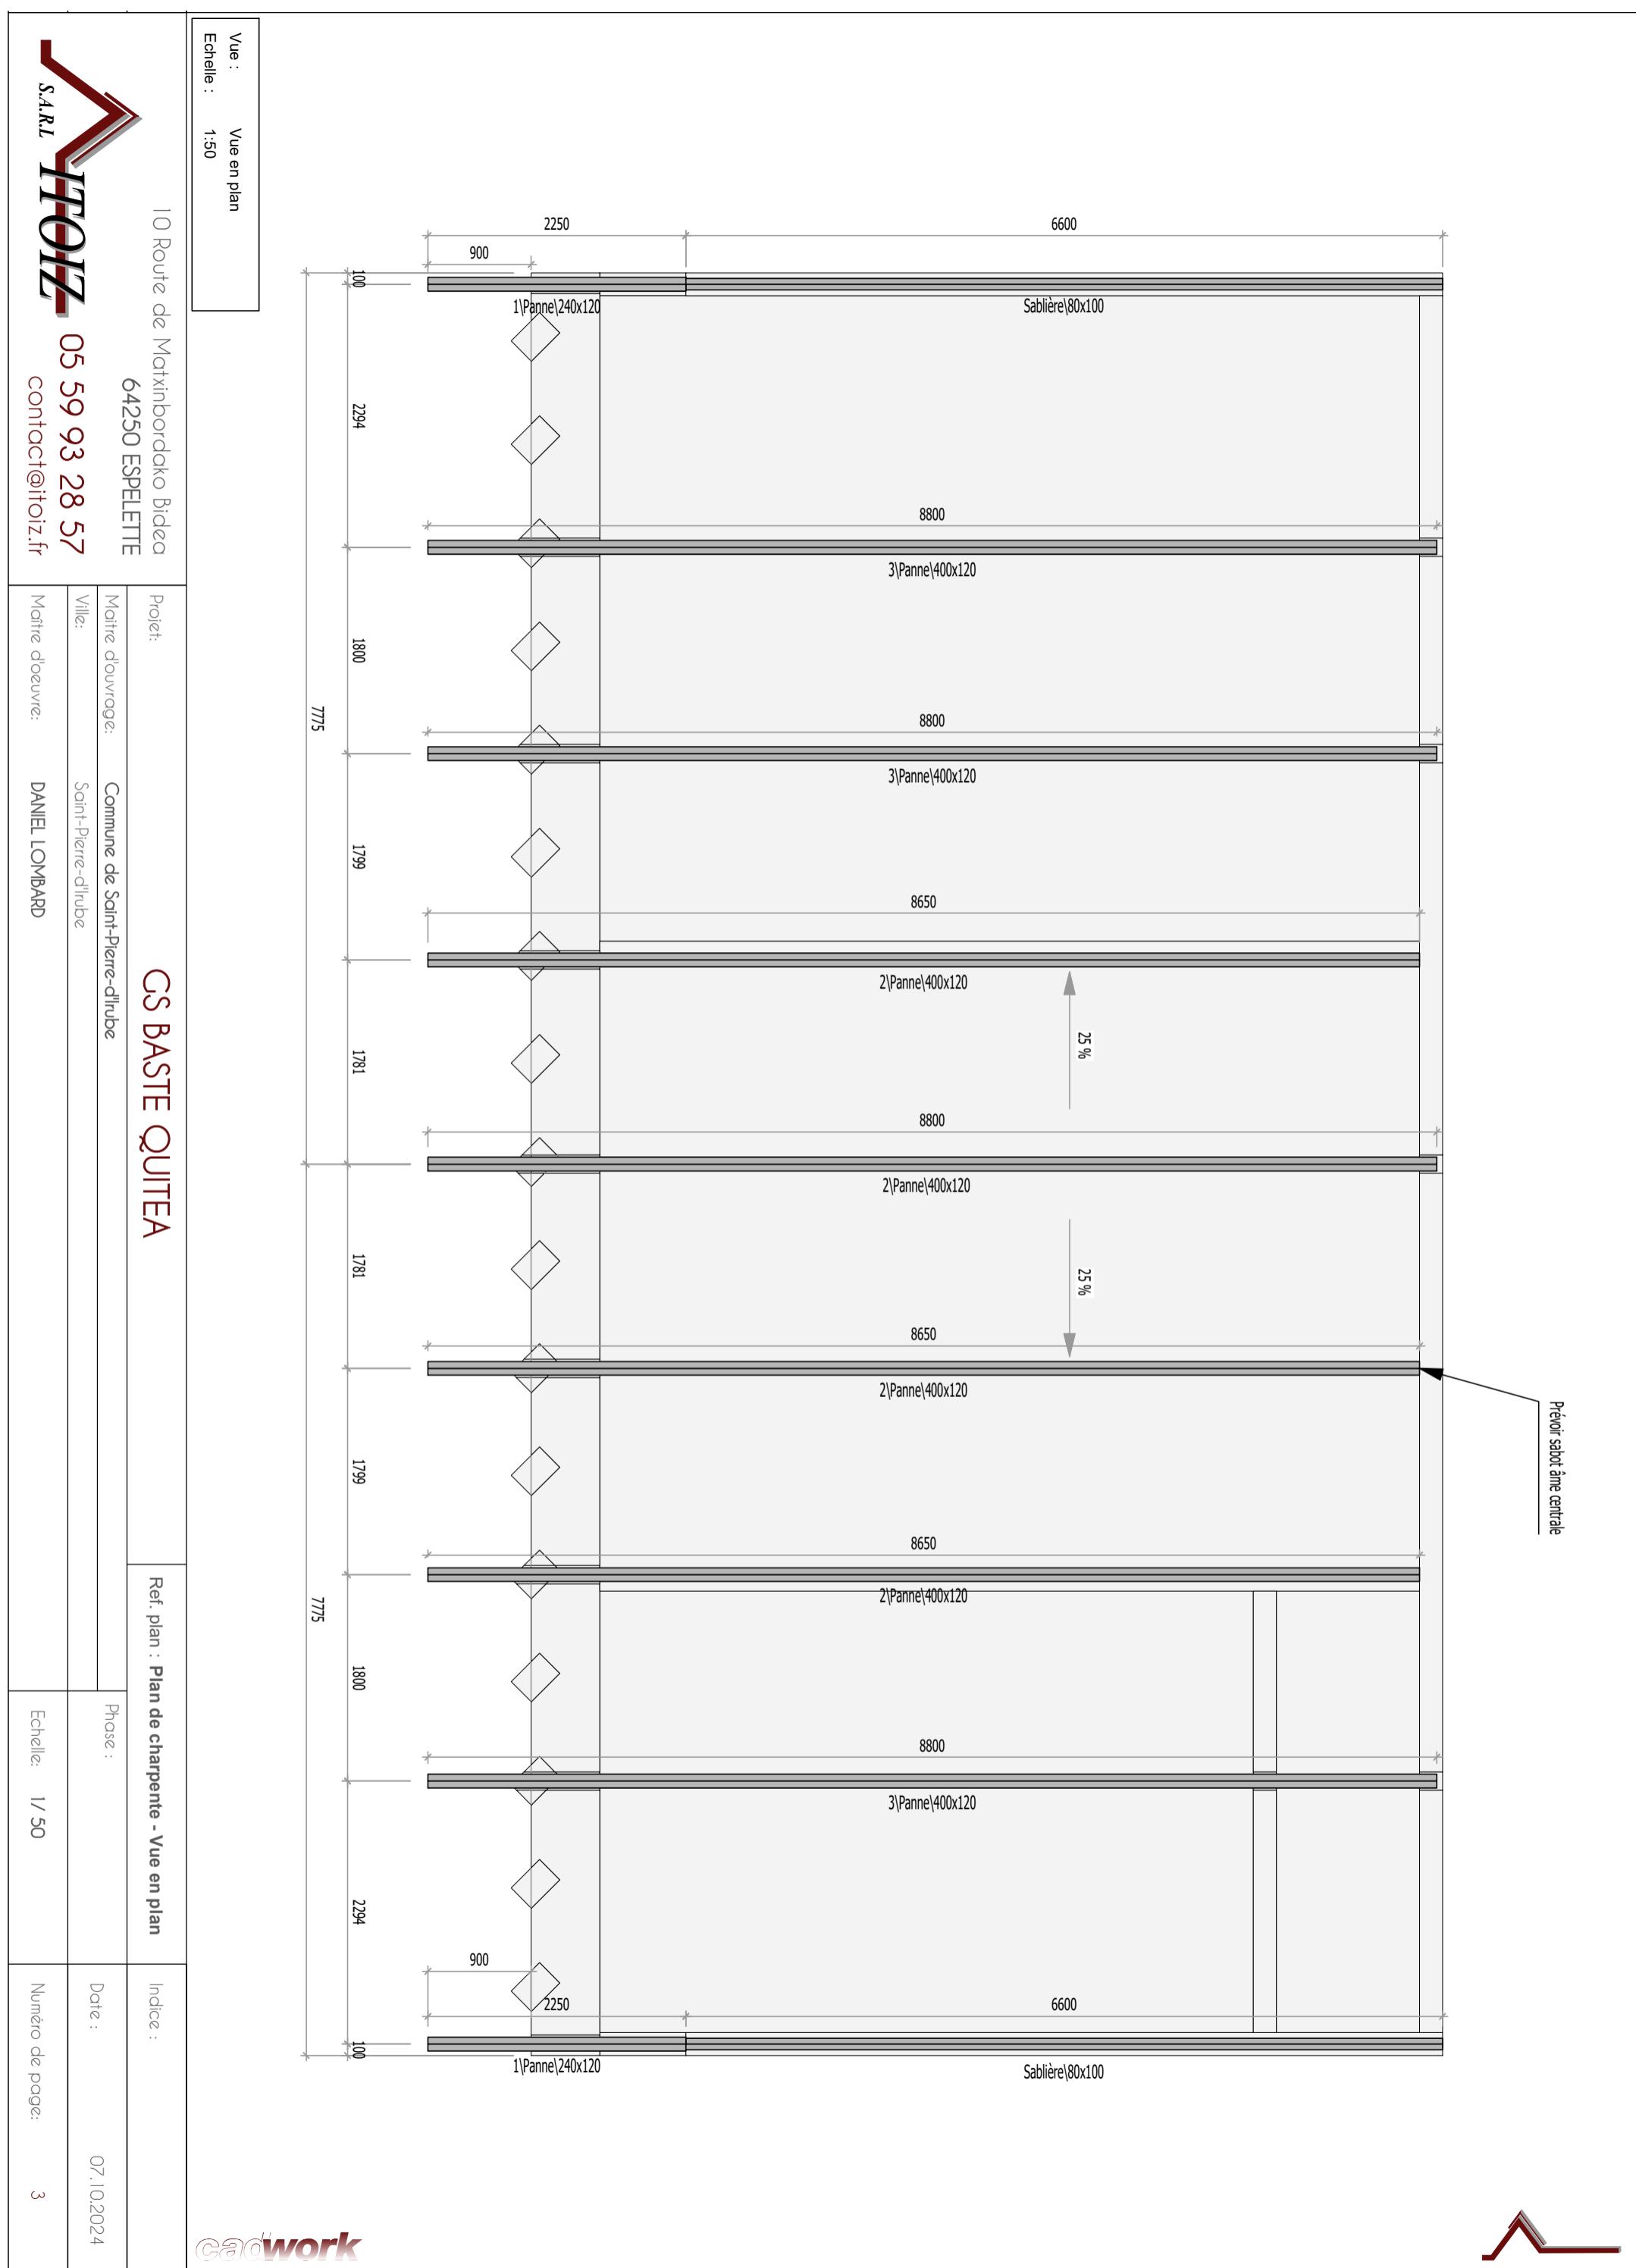

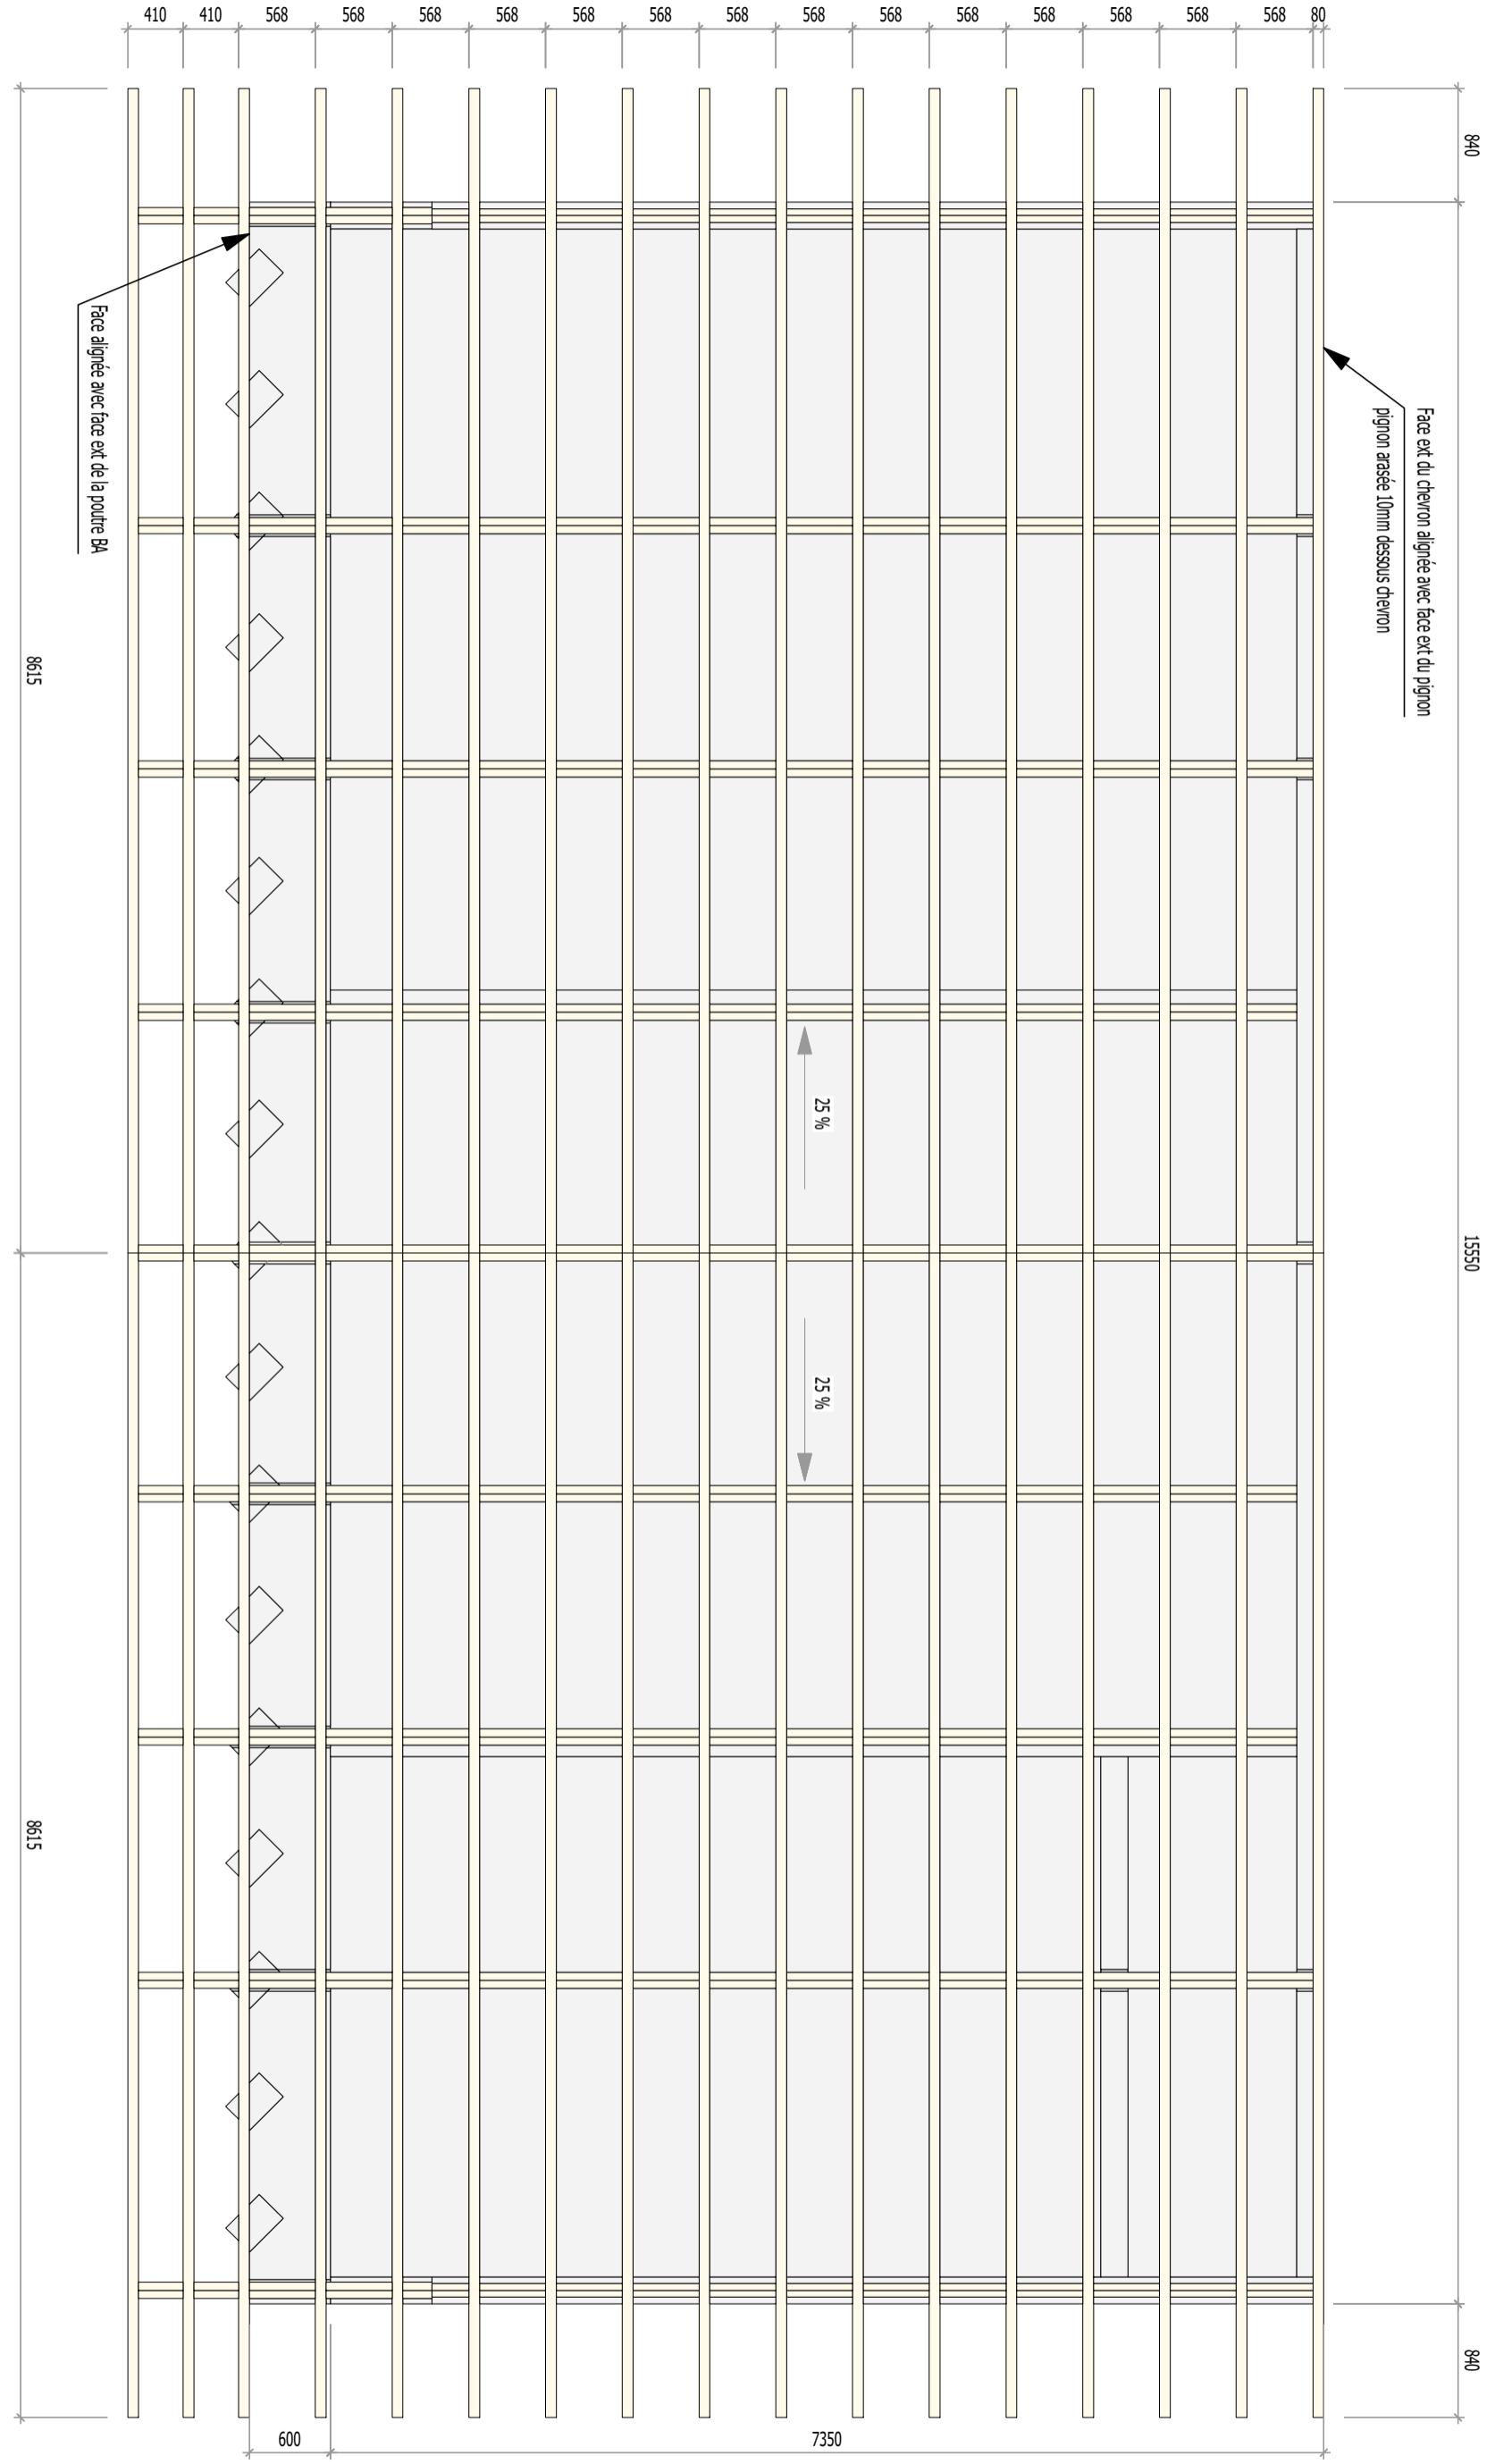

Vue :
Vue en plan
Echelle :
1:50

10 Route de Matxinbordako Bidea
64250 ESPELETTE

Projet:
Maitre d'ouvrage: Commune de Saint-Pierre-d'Irube
Ville: Saint-Pierre-d'Irube

Ref. plan : Plan de charpente - chevronage
Phase :
Echelle: 1 / 50


Indice :

Date : 07.10.2024

Numéro de page: 4



ITTOIZ 05 59 93 28 57
Contact@itOiz.fr

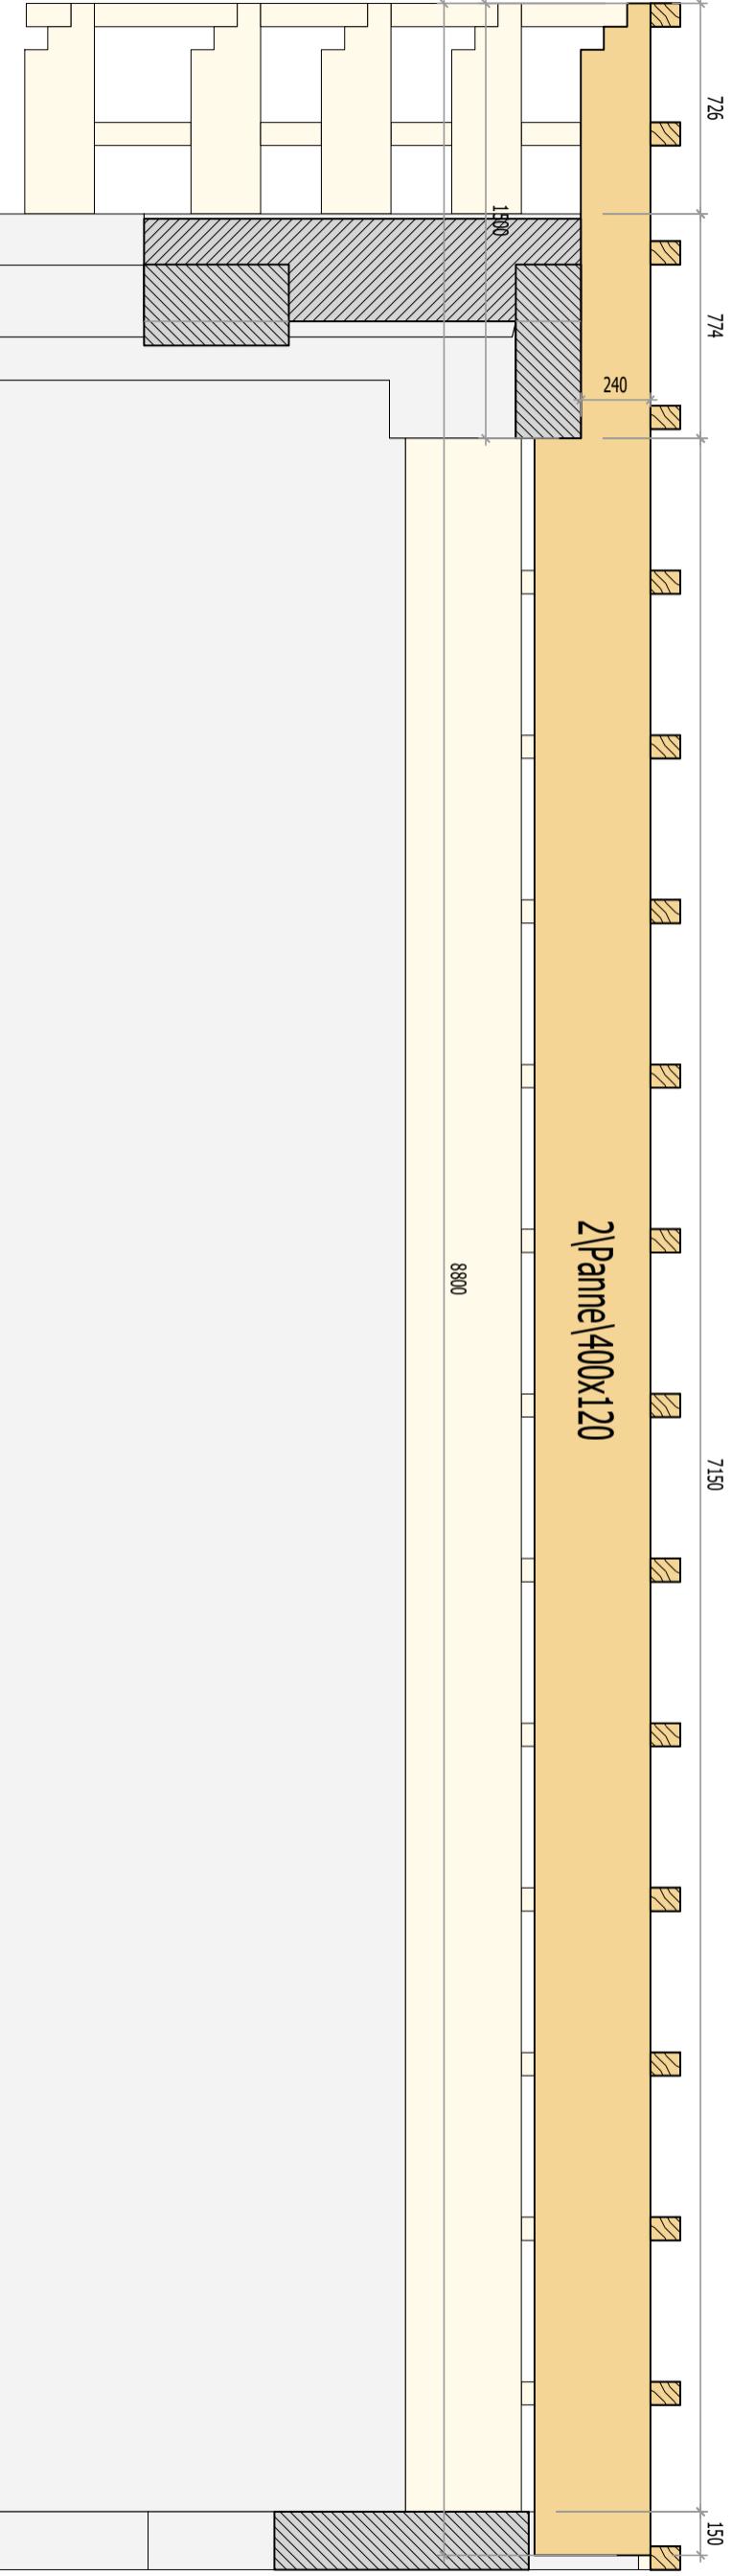

Coupe :
B-B
Echelle :
1:25

10 Route de Matxinbordako Bidea
64250 ESPELETTE

Projet:
Maitre d'ouvrage:
Ville:
Maitre d'oeuvre:

GS BASTE QUITEA

Ref. plan : Plan de charpente - Coupe BB

Indice :

Phase :

Date :


Echelle:

1 / 25

Numéro de page:

cadwork

ITOIZ SARL
05 59 93 28 57
Contact@itoiz.fr

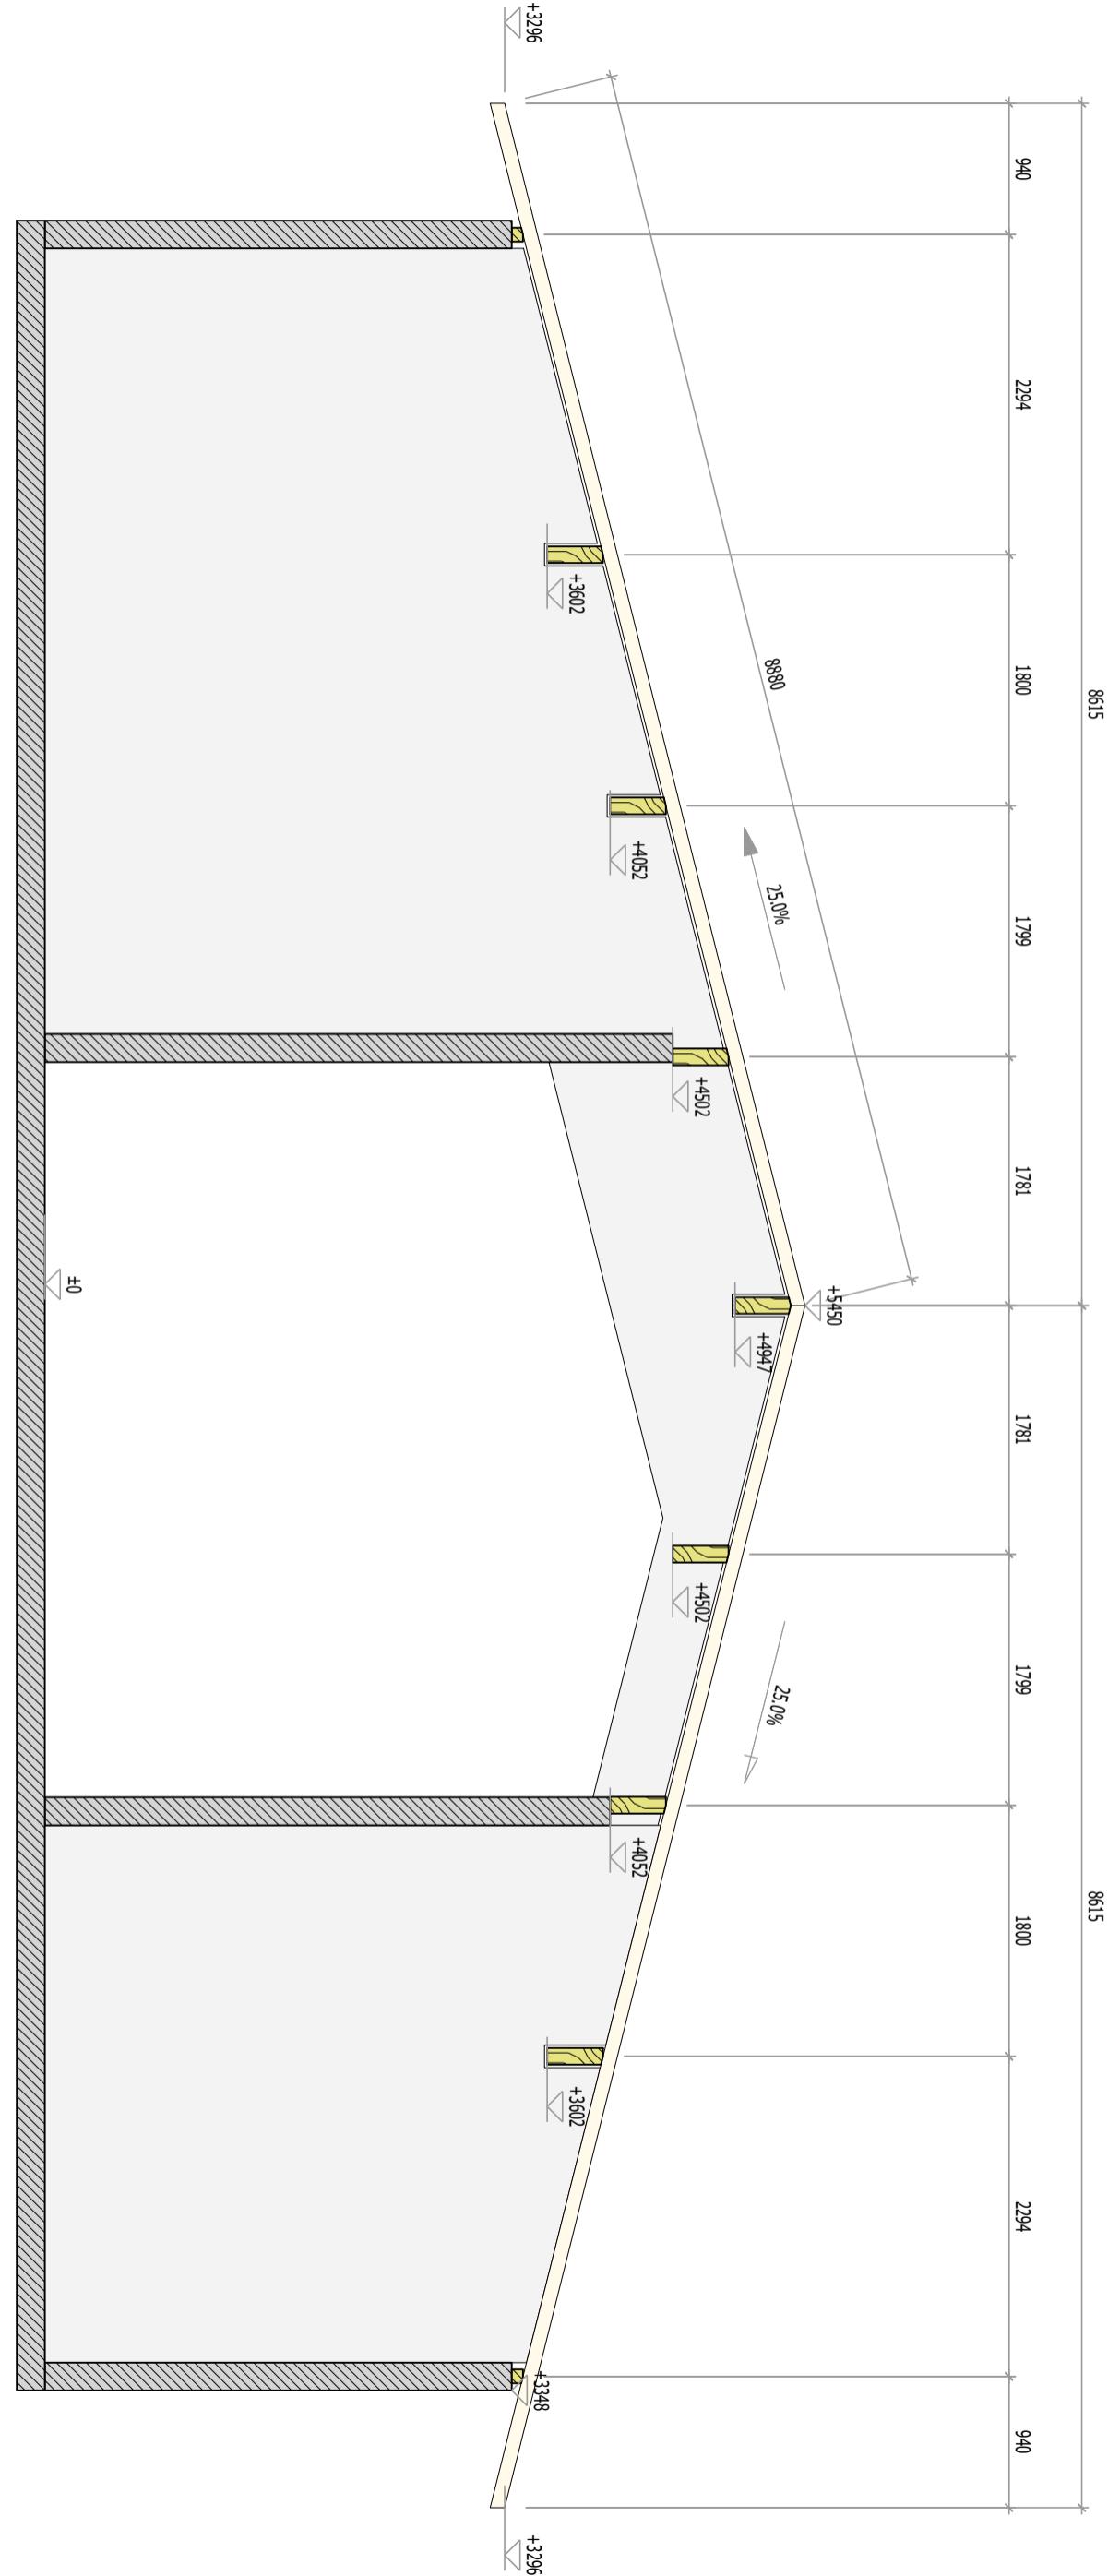

Coupe : C-C
Echelle : 1:50

10 Route de Matxinbordako Bidea
64250 ESPELETTE


Projet: GS BASTÉ QUITEA
Maître d'ouvrage: Commune de Saint-Pierre-d'Irube
Ville: Saint-Pierre-d'Irube

Ref. plan : Plan de charpente - Coupe CC
Phase :
Echelle: 1/ 50

Indice :

Date : 07.10.2024
Numéro de page: 6

ITOIZ SARL
05 59 93 28 57
Contact@itoiz.fr

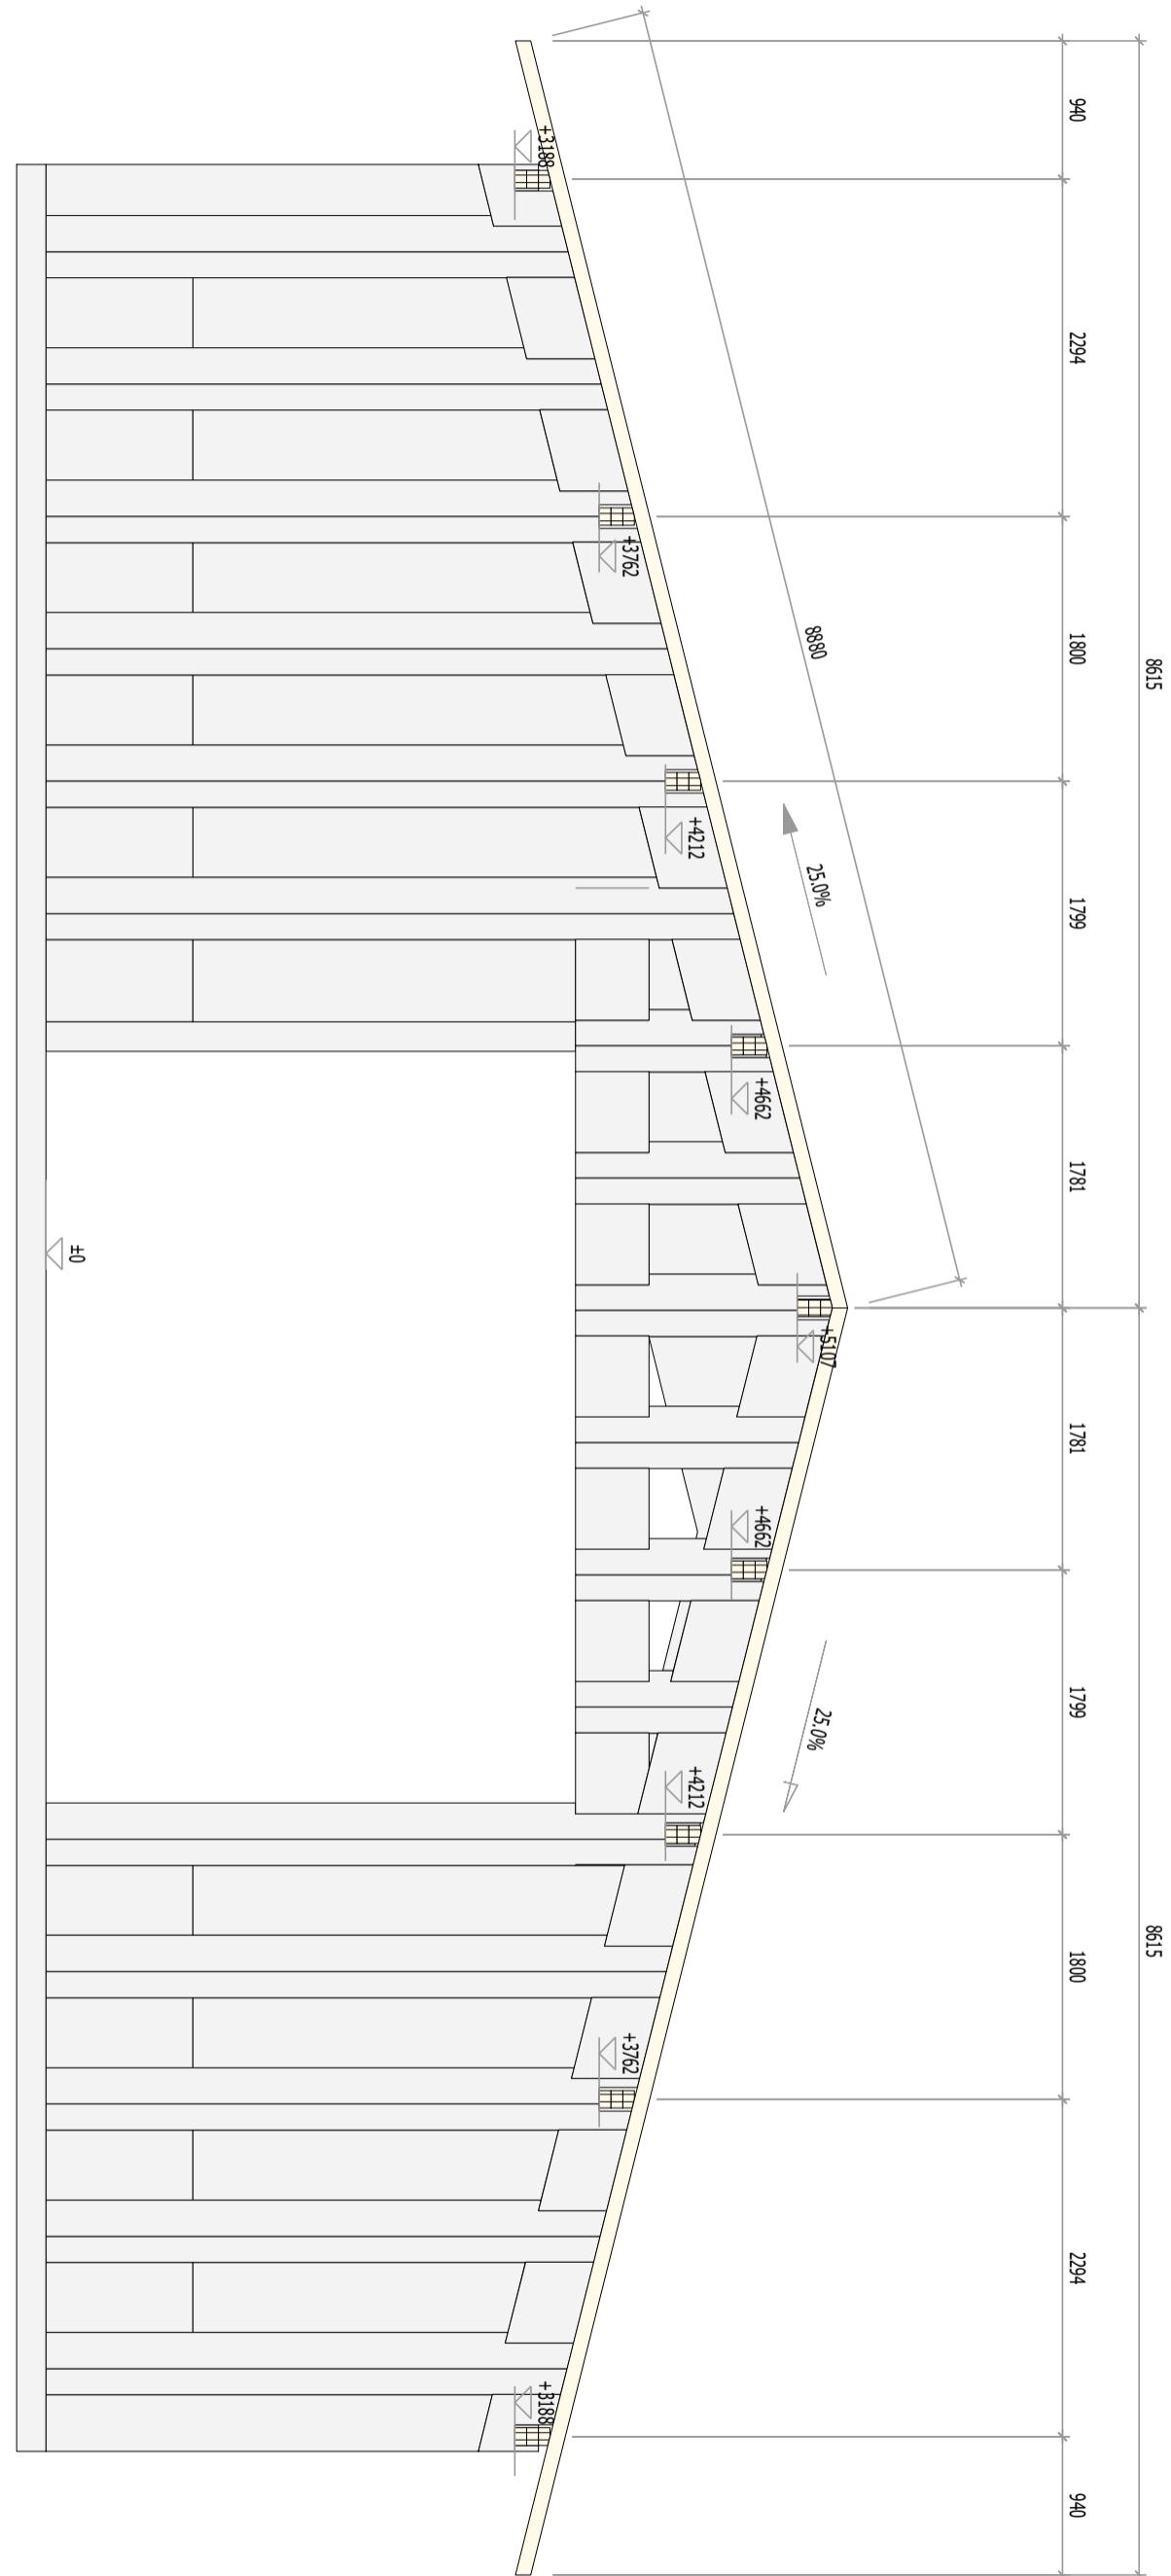

Vue :
OUEST
Echelle :
1:50

10 Route de Matxinbordako Bidea
64250 ESPELETTE

Projet:
Maitre d'ouvrage:
Ville:
Maitre d'oeuvre:

Ref. plan : Plan de charpente - Façade OUEST
Phase :
Echelle : 1 / 50

Indice :

Date :

07.10.2024

Numéro de page:

7

cadwork

ITOIZ SARL
05 59 93 28 57
Contact@itoiz.fr

Vue : SUD
Echelle : 1:25

10 Route de Matxinbordako Bidea
64250 ESPELETTE

ITOIZ SARL
05 59 93 28 57
Contact@itoiz.fr

GS BASTÉ QUITEA

Ref. plan : Plan de charpente - Façade SUD

Indice :

Phase :

Date :


07.10.2024

Echelle:

1 / 25


Numéro de page:

8

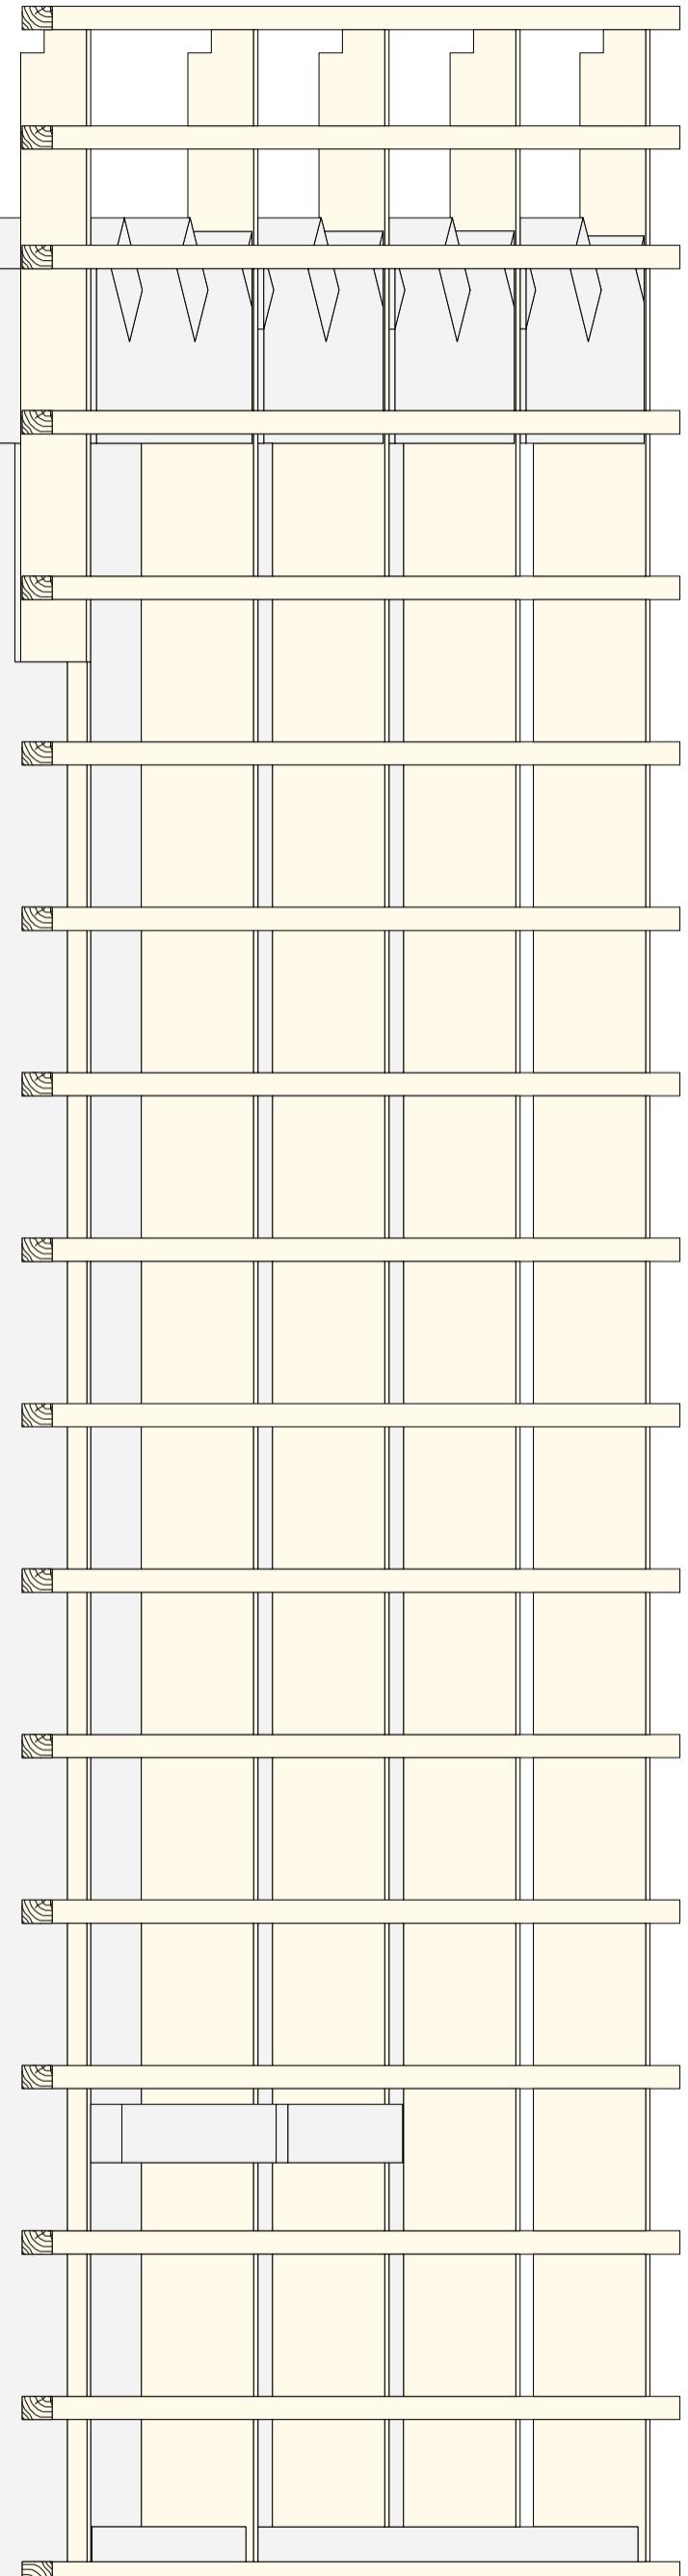


Ech:
 Détail bas de pente
 25%

Tuile Méridionale ton paysage

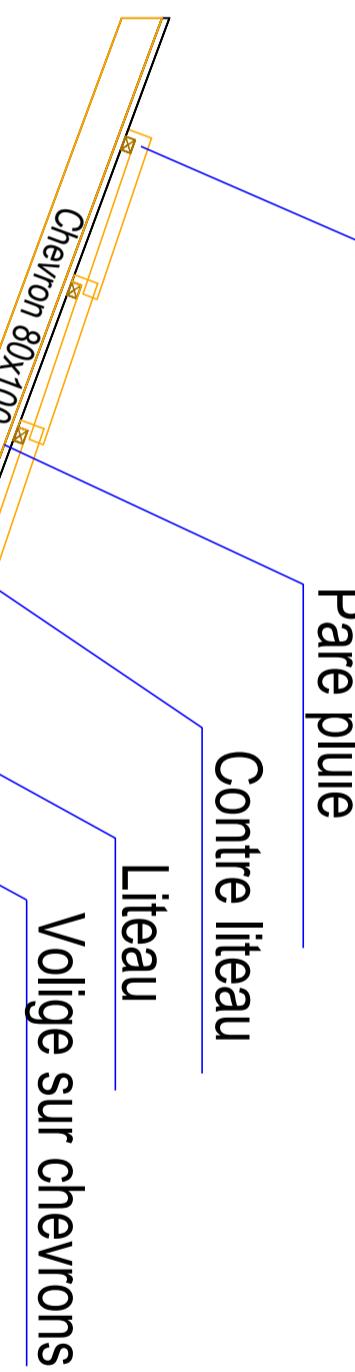

Chaînage horizontal périphérique

Ech: 1/10
 Détail about de panne

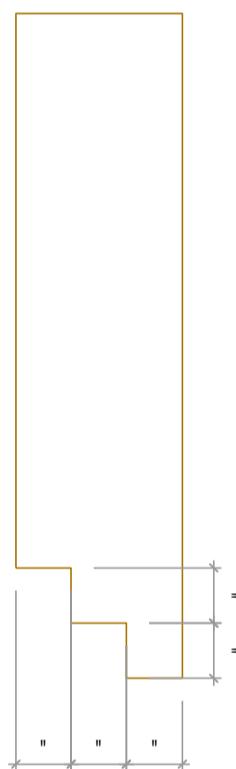

10 Route de Matxinbordako Bidea
 64250 ESPELETTE

Projet:
 Maître d'ouvrage:
 Ville:
 Maître d'oeuvre:

ITOIZ
 S.A.R.L
 05 59 93 28 57
 Contact@itoiz.fr

GS BASTÉ QUITEA

Ref. plan : Détails

Indice :

Phase :

Date :

Echelle:

07.10.2024

Numéro de page:

9

