

Coupe A1.1 PROJET

DCE 00

Macdonald Architectes.

www.macdonaldarchitectes.com
100, boulevard des plages
64600 Anglet

Eric Macdonald
e@macdonaldarchitectes.com
+33 6 12 49 48 38

Harold Macdonald
h@macdonaldarchitectes.com
+33 6 84 20 46 92

Maître d'ouvrage :

franck.maisonnav@gmail.com
Tél : + 33 6 07 70 26 93
724, Avenue de Pau Hossegor 40150


Mission :
Rénovation et extension d'une maison
création d'une piscine et réaménagement des
accès et terrasses

724, Avenue de Pau
40150 Hossegor


27/08/2024
Coupes - A3.5

COUPE A4 PROJET

ECH : 1:100

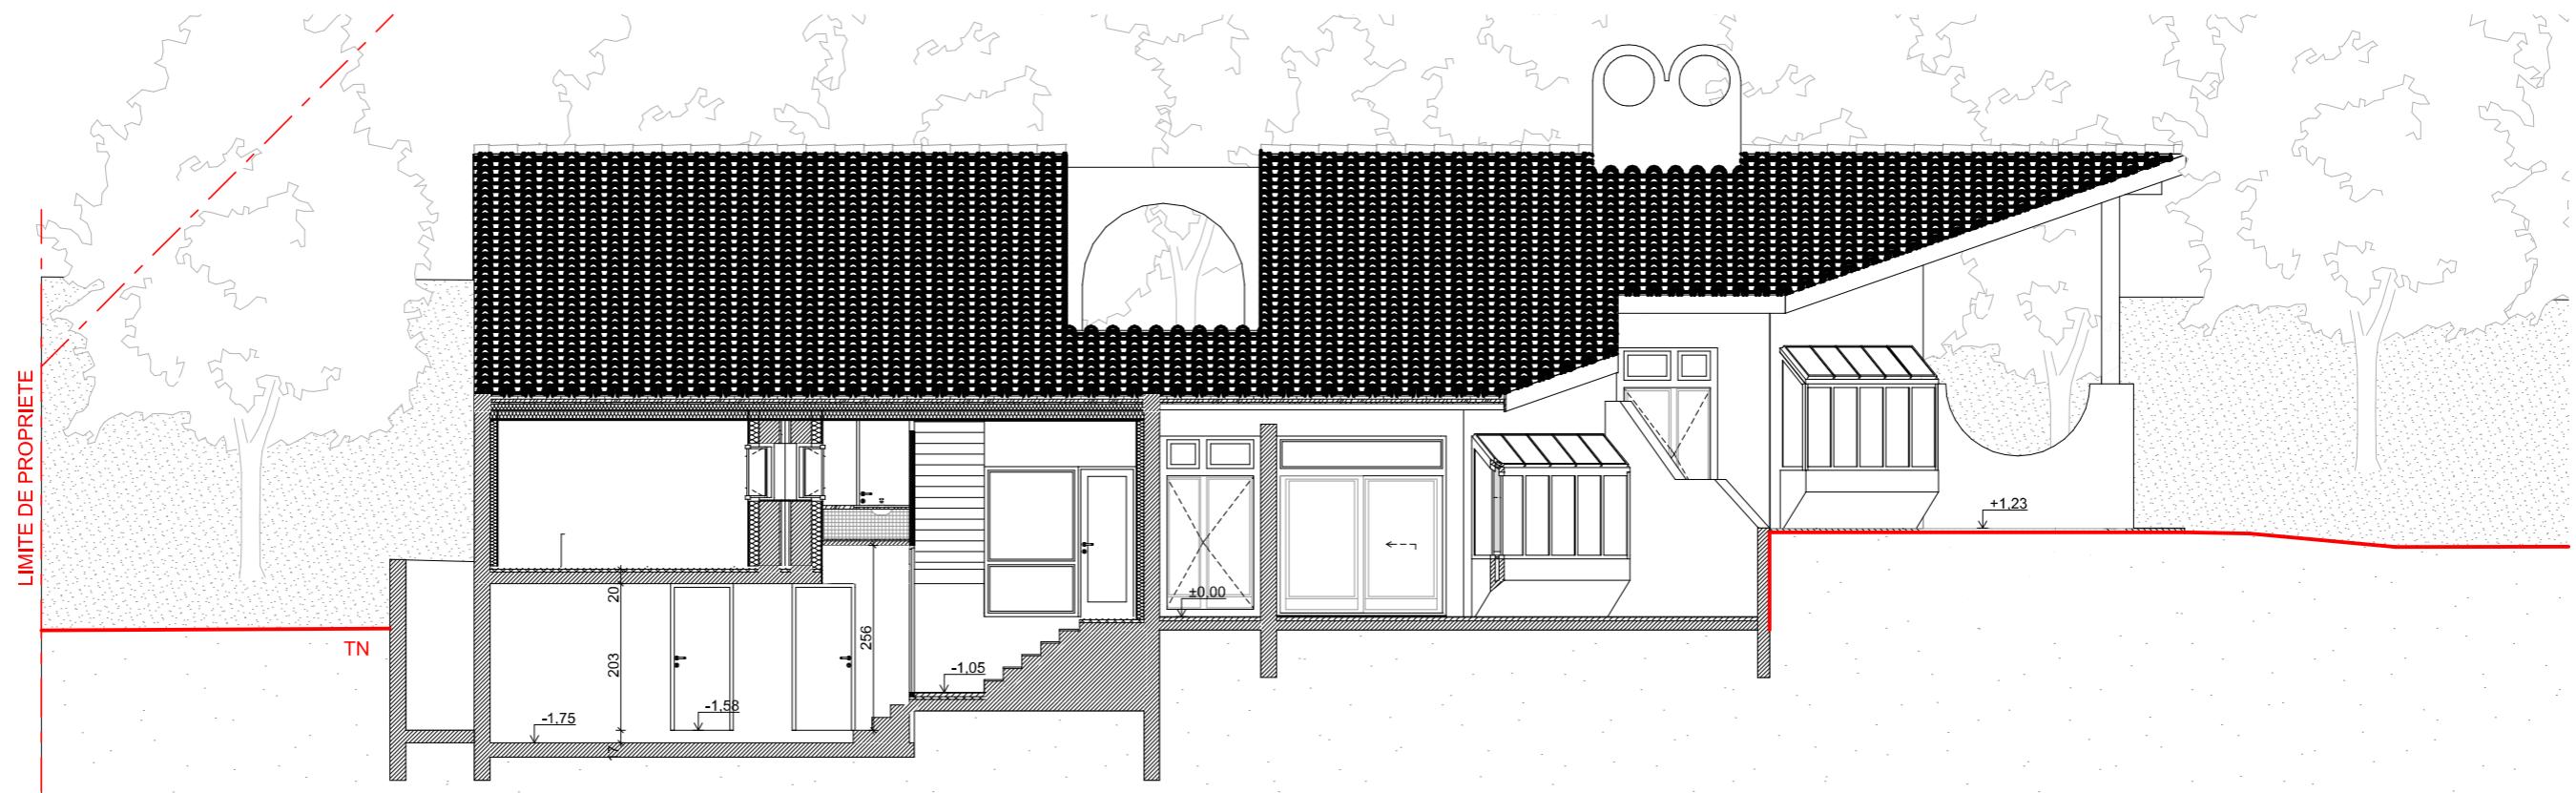

Coupe B EDL

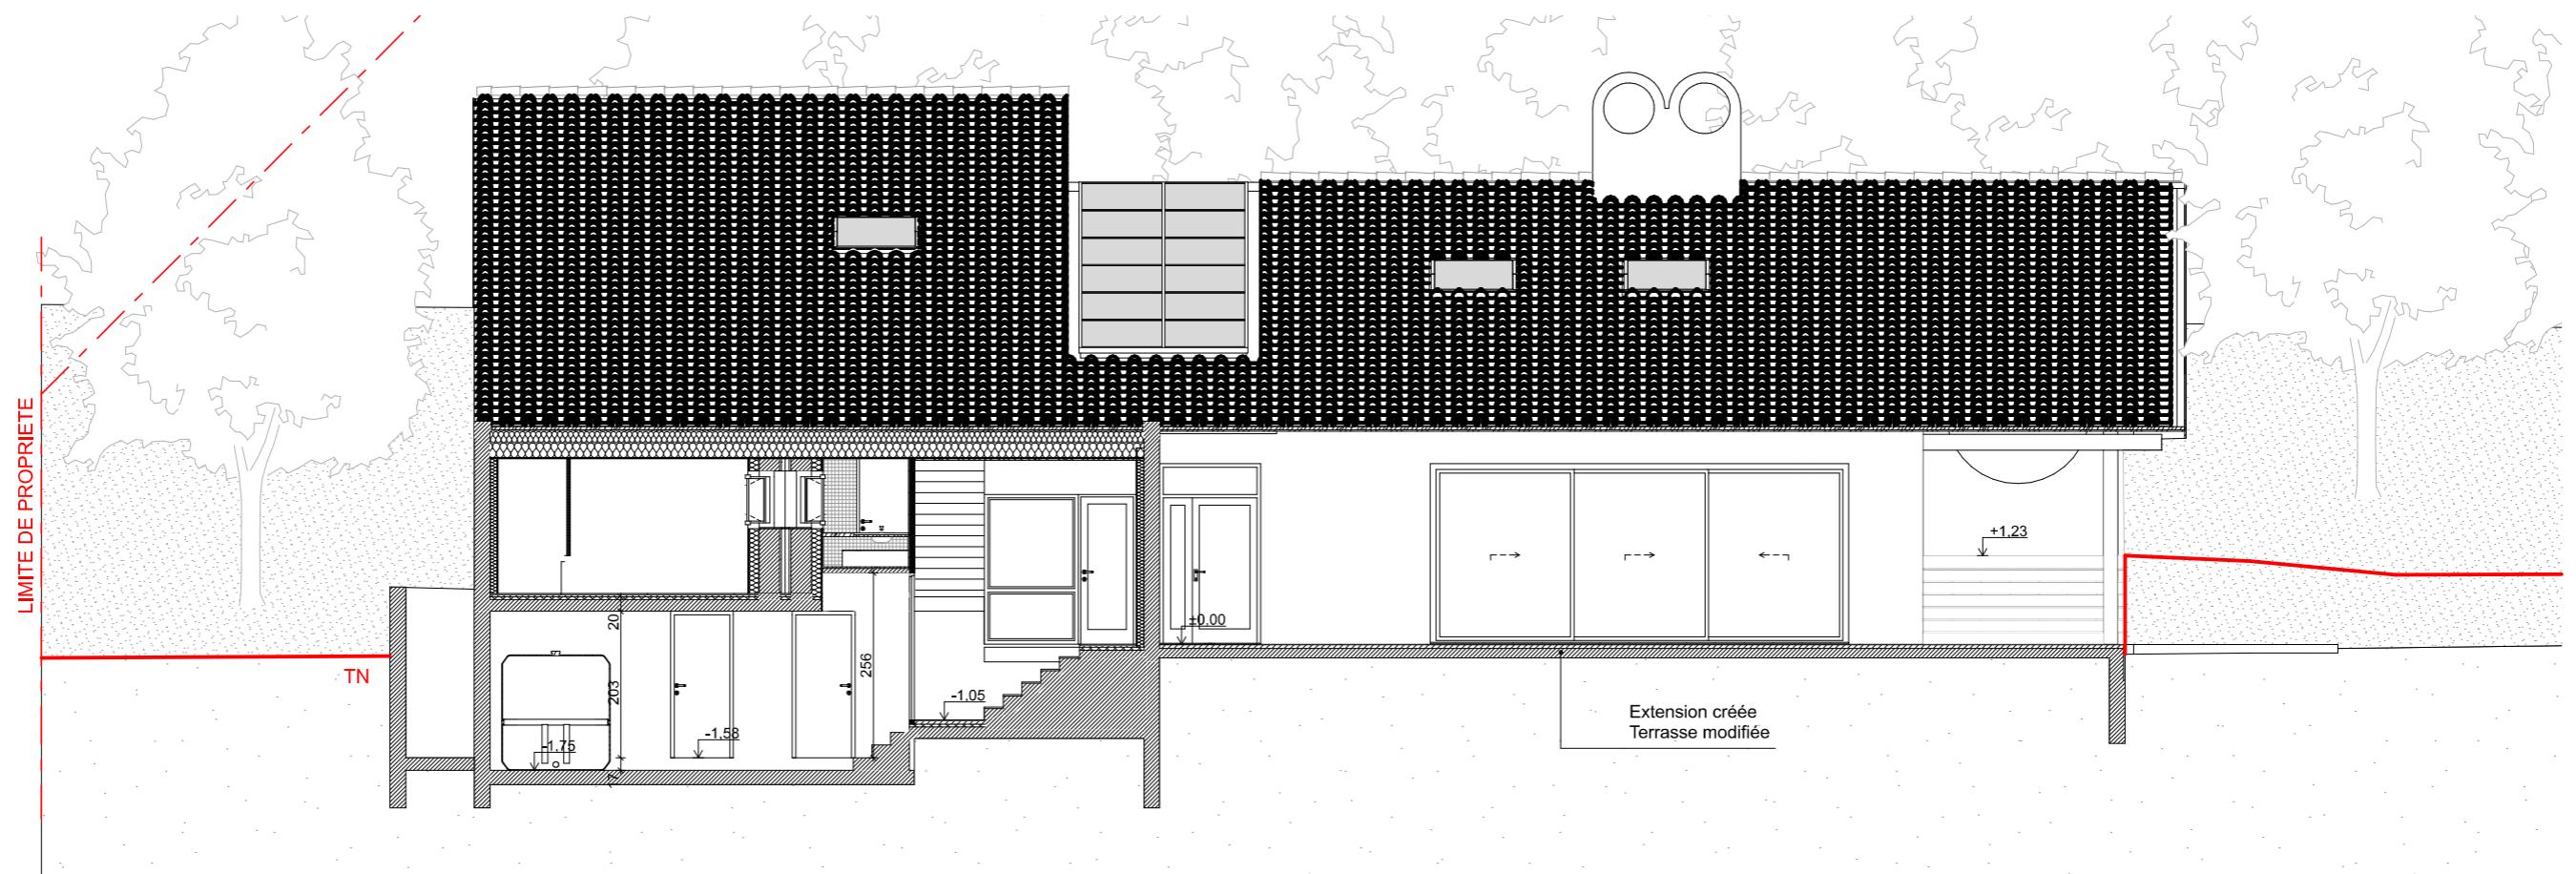

Coupe B PROJET

DCE 00

Macdonald Architectes.

www.macdonaldarchitectes.com
100, boulevard des plages
64600 Anglet

Eric Macdonald
e@macdonaldarchitectes.com
+33 6 12 49 48 38

Harold Macdonald
h@macdonaldarchitectes.com
+33 6 84 20 46 92

Maître d'ouvrage :

franck.maisonnav@gmail.com
Tél : + 33 6 07 70 26 93
724, Avenue de Pau Hossegor 40150


Mission :
Rénovation et extension d'une maison
création d'une piscine et réaménagement des
accès et terrasses

724, Avenue de Pau
40150 Hossegor

27/08/2024
Coupes - A3.6

COUPES B EDL et PROJET

ECH : 1:100

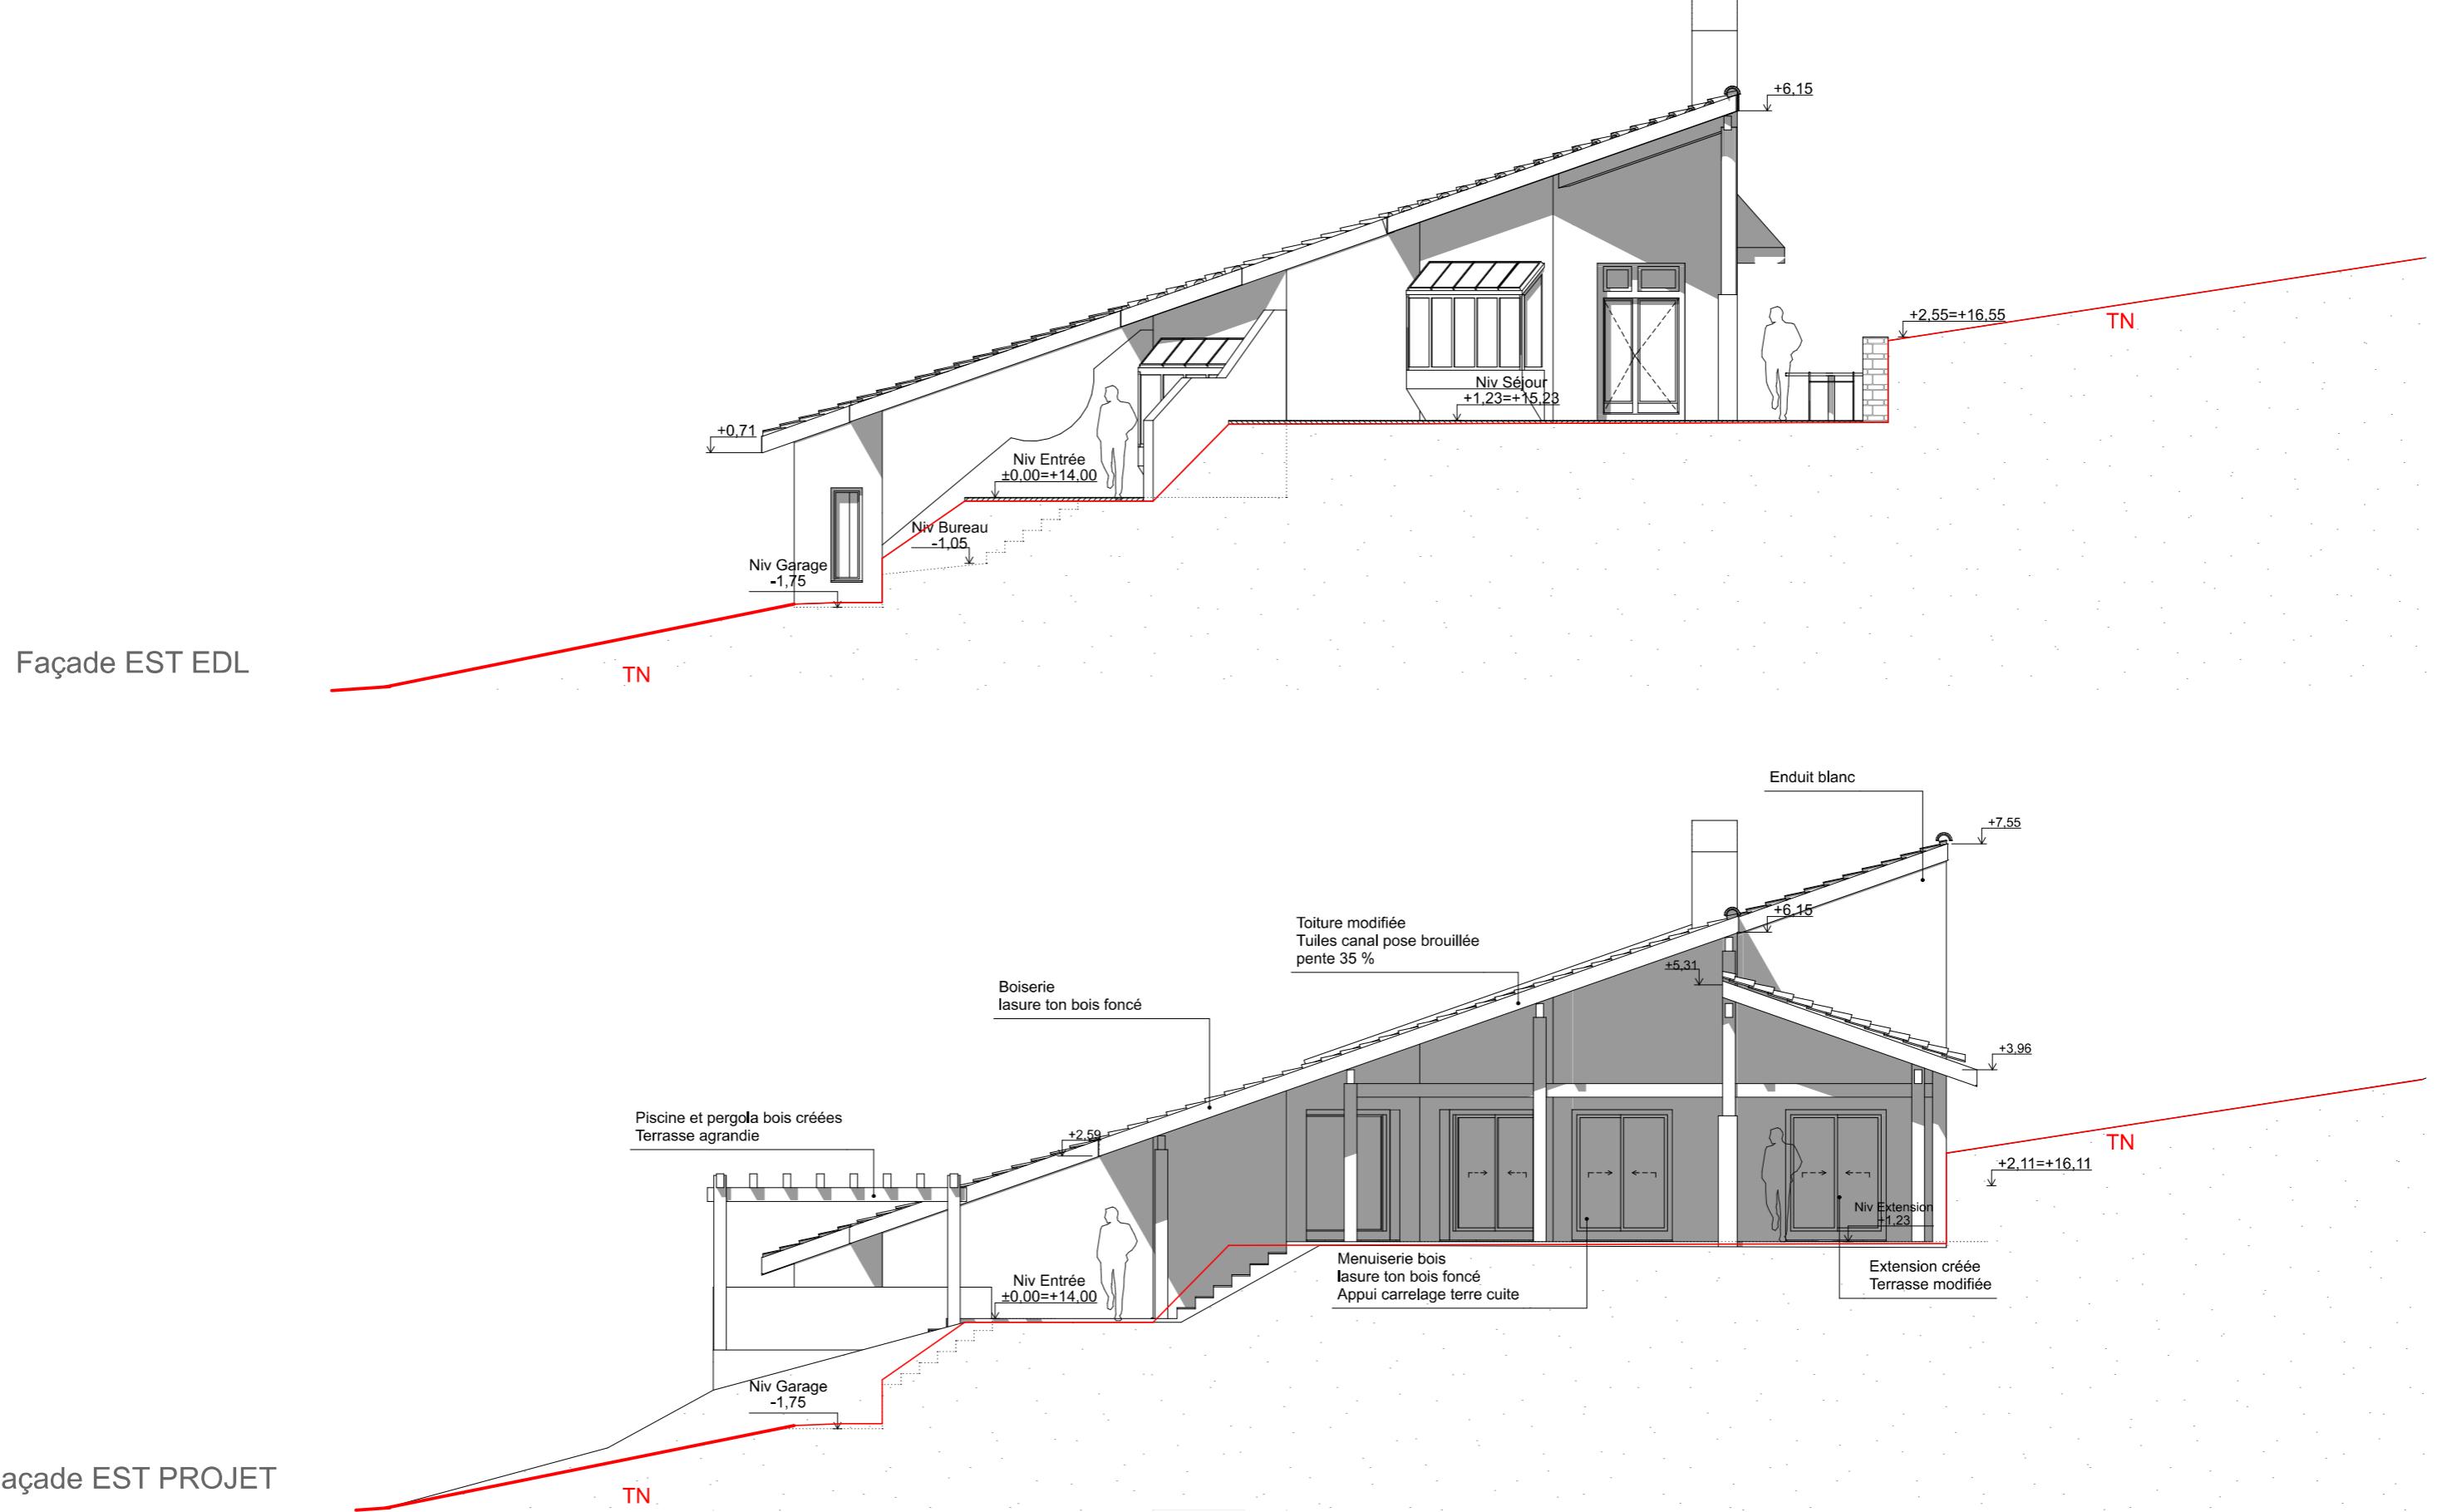

Macdonald Architectes.

www.macdonaldarchitectes.com
100, boulevard des plages
64600 Anglet

Eric Macdonald
e@macdonaldarchitectes.com
+33 6 12 49 48 38

Harold Macdonald
h@macdonaldarchitectes.com
+33 6 84 20 46 92

Maître d'ouvrage :

franck.maisonnave@gmail.com
Tél : + 33 6 07 70 26 93
724, Avenue de Pau Hossegor 40150

Mission :
Rénovation et extension d'une maison
création d'une piscine et réaménagement des
accès et terrasses


724, Avenue de Pau
40150 Hossegor

DCE 00


27/08/2024
Façades - A4.1

FACADES EST EDL et PROJET

ECH : 1:100

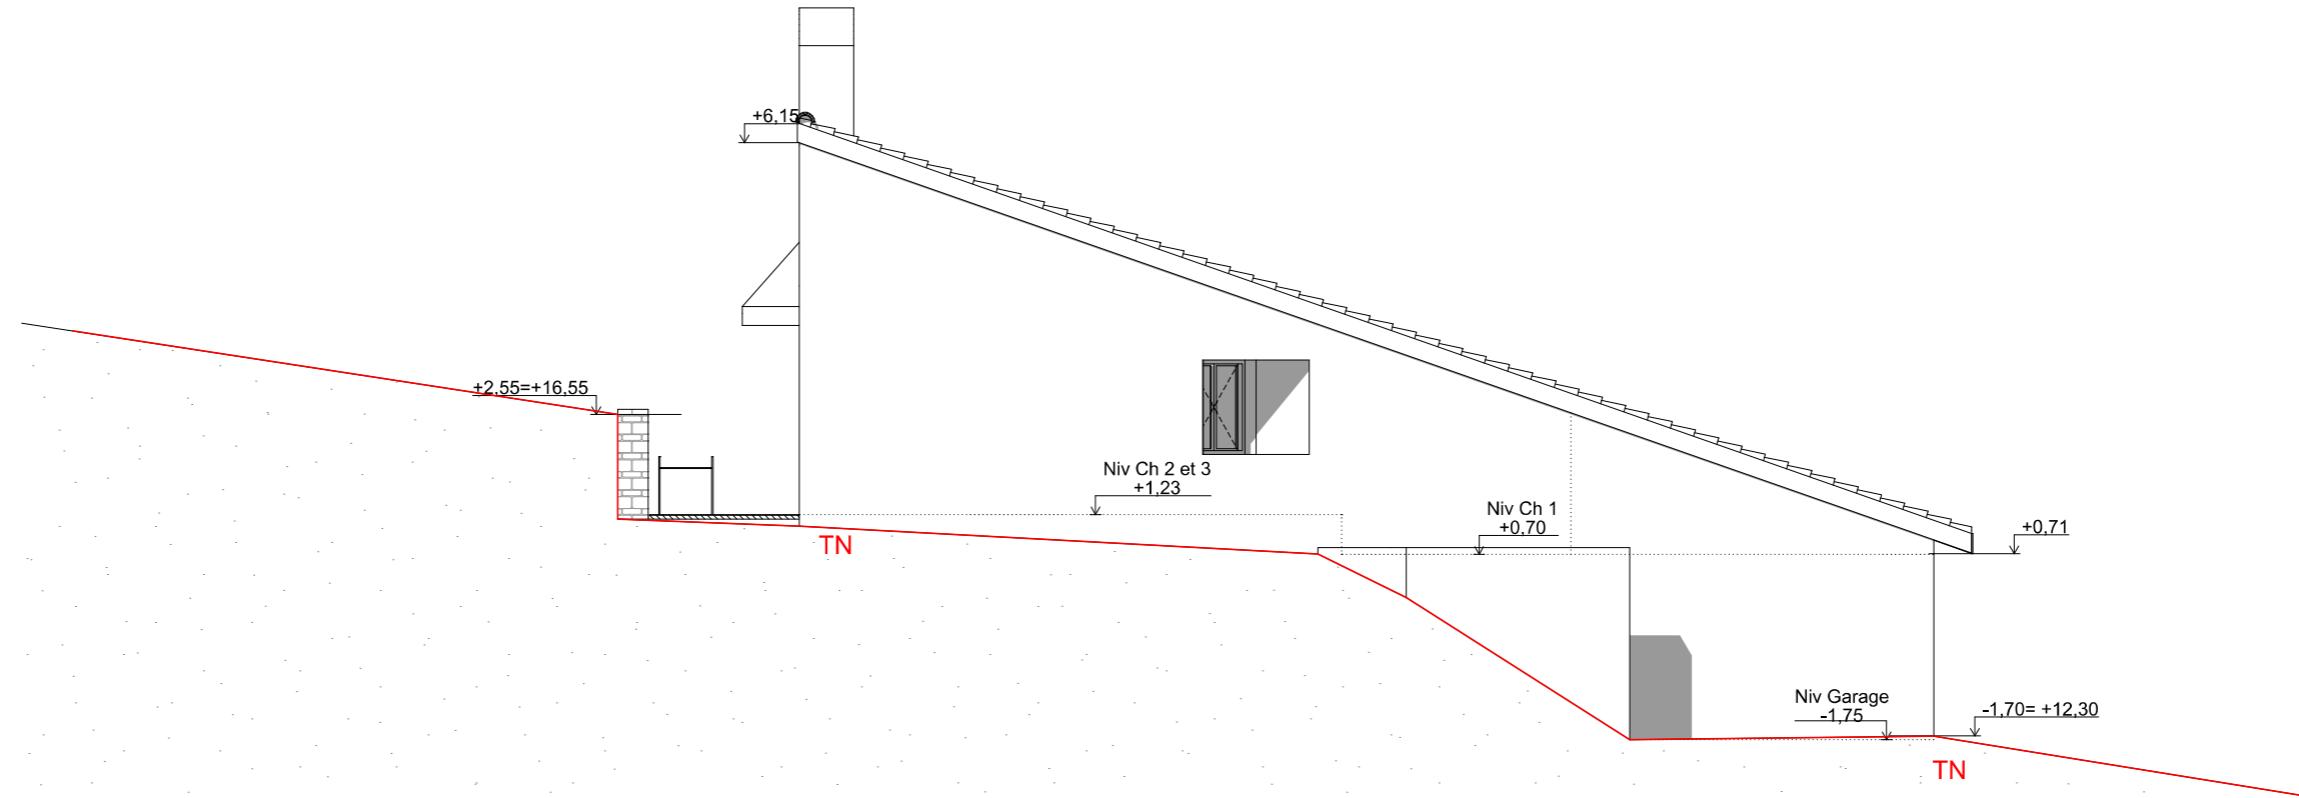

Façade OUEST EDL

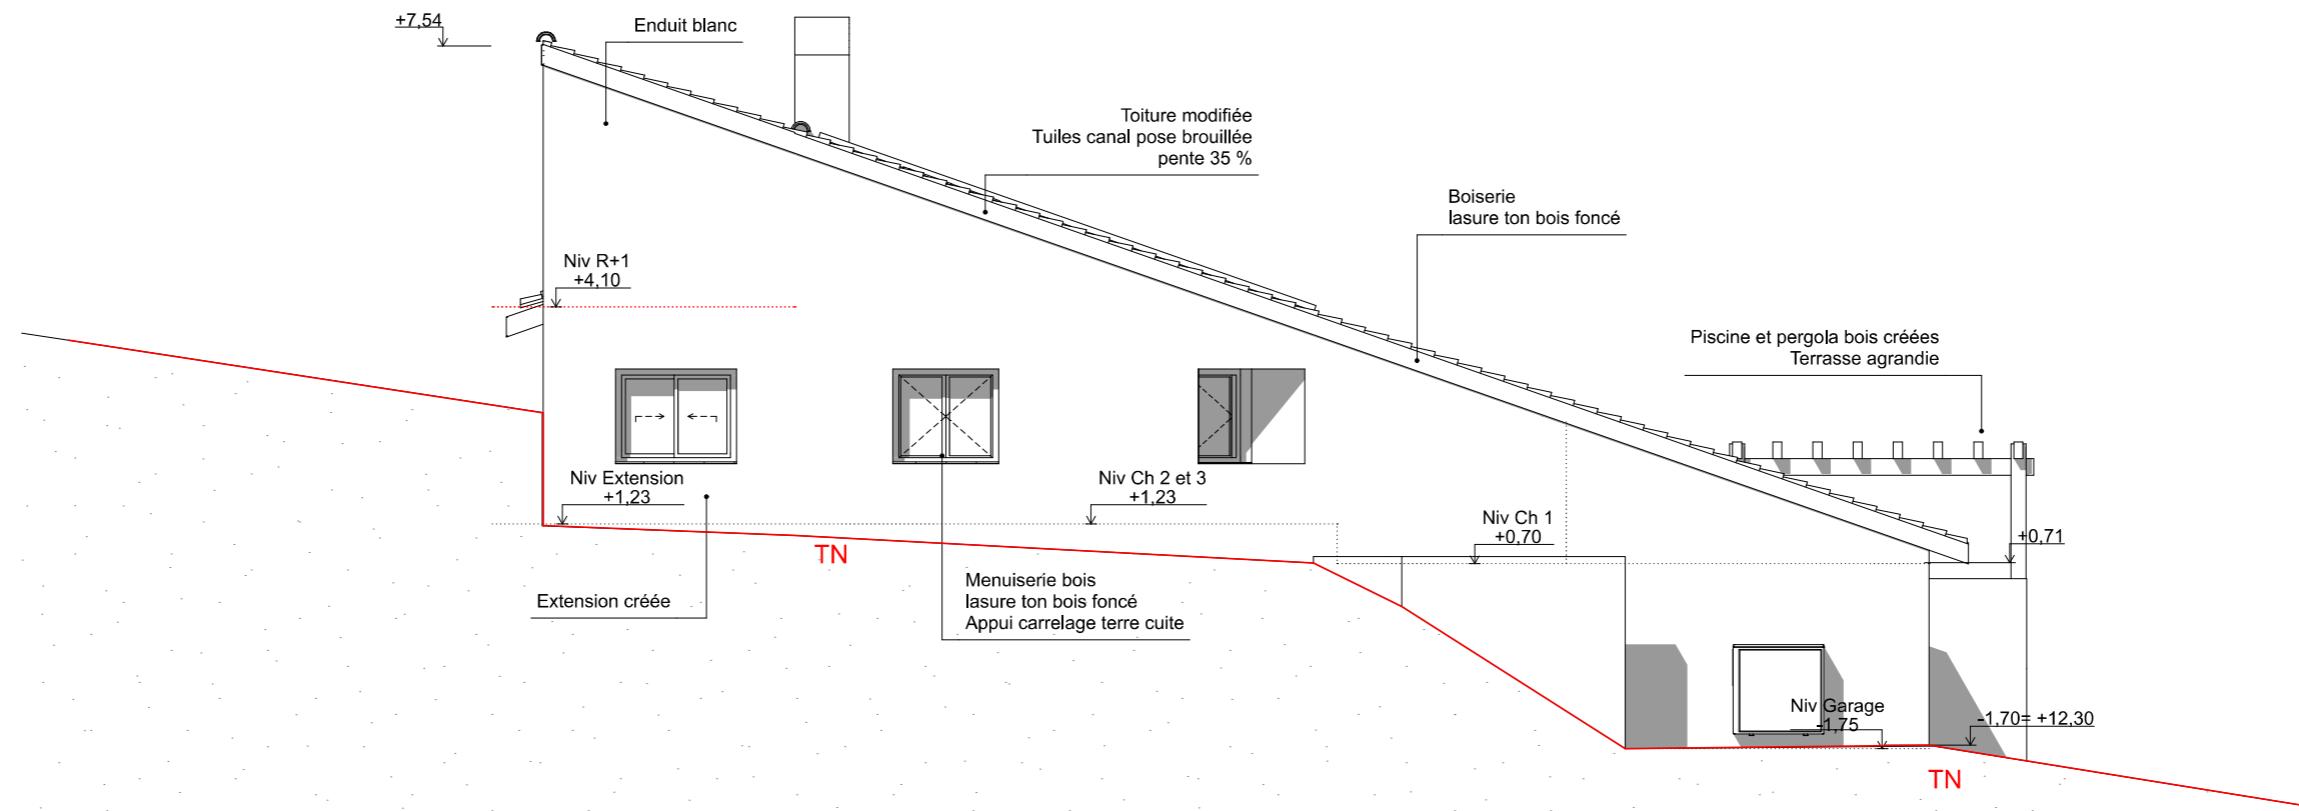

Façade OUEST PROJET

DCE 00

Macdonald Architectes.

www.macdonaldarchitectes.com
100, boulevard des plages
64600 Anglet

Eric Macdonald
e@macdonaldarchitectes.com
+33 6 12 49 48 38

Harold Macdonald
h@macdonaldarchitectes.com
+33 6 84 20 46 92

Maître d'ouvrage :

franck.maisonnav@gmail.com
Tél : + 33 6 07 70 26 93
724, Avenue de Pau Hossegor 40150

Mission :
Rénovation et extension d'une maison
création d'une piscine et réaménagement des
accès et terrasses


724, Avenue de Pau
40150 Hossegor

27/08/2024


Façades - A4.2

FACADES OUEST EDL et PROJET

ECH : 1:100

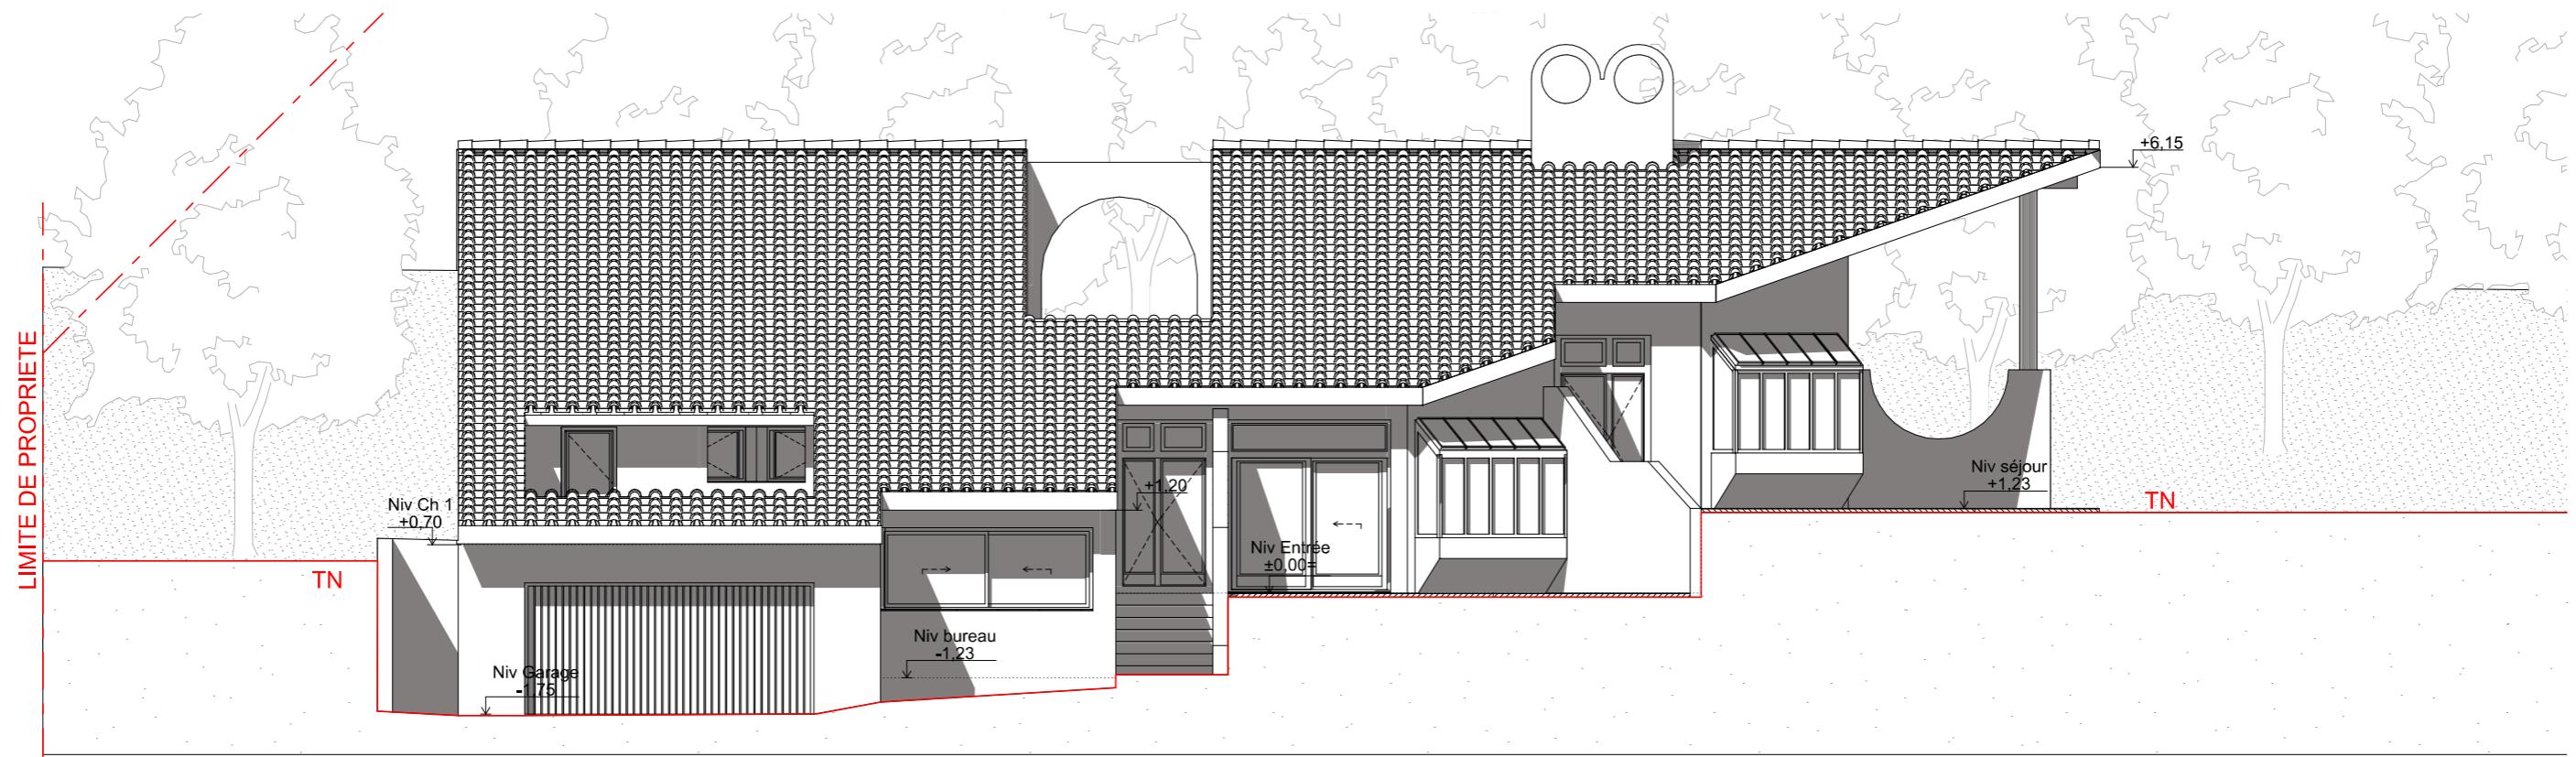

Façade SUD EDL

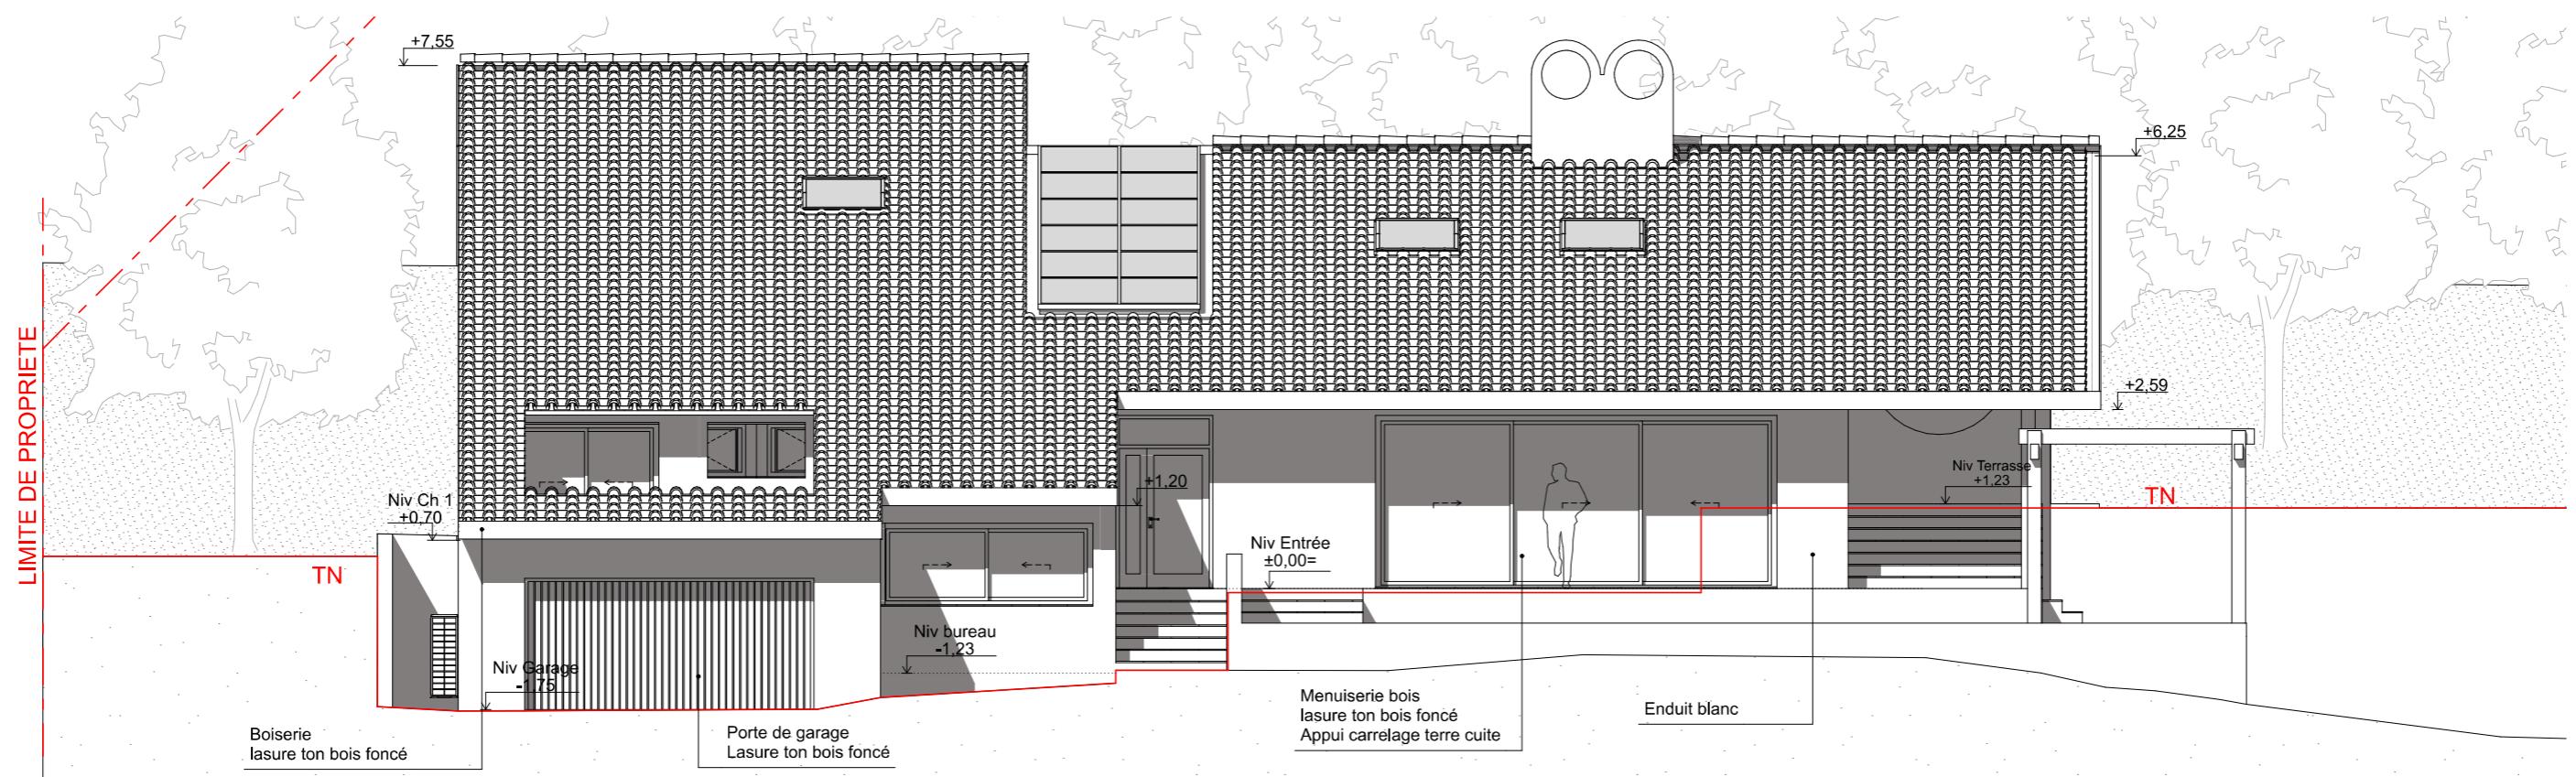

Façade SUD PROJET

DCE 00

Macdonald Architectes.

www.macdonaldarchitectes.com
100, boulevard des plages
64600 Anglet

Eric Macdonald
e@macdonaldarchitectes.com
+33 6 12 49 48 38

Harold Macdonald
h@macdonaldarchitectes.com
+33 6 84 20 46 92

Maître d'ouvrage :

franck.maisonnav@gmail.com
Tél : + 33 6 07 70 26 93
724, Avenue de Pau Hossegor 40150


Mission :
Rénovation et extension d'une maison
création d'une piscine et réaménagement des
accès et terrasses

724, Avenue de Pau
40150 Hossegor


27/08/2024
Façades - A4.3

FACADES SUD EDL et PROJET

ECH :1:100

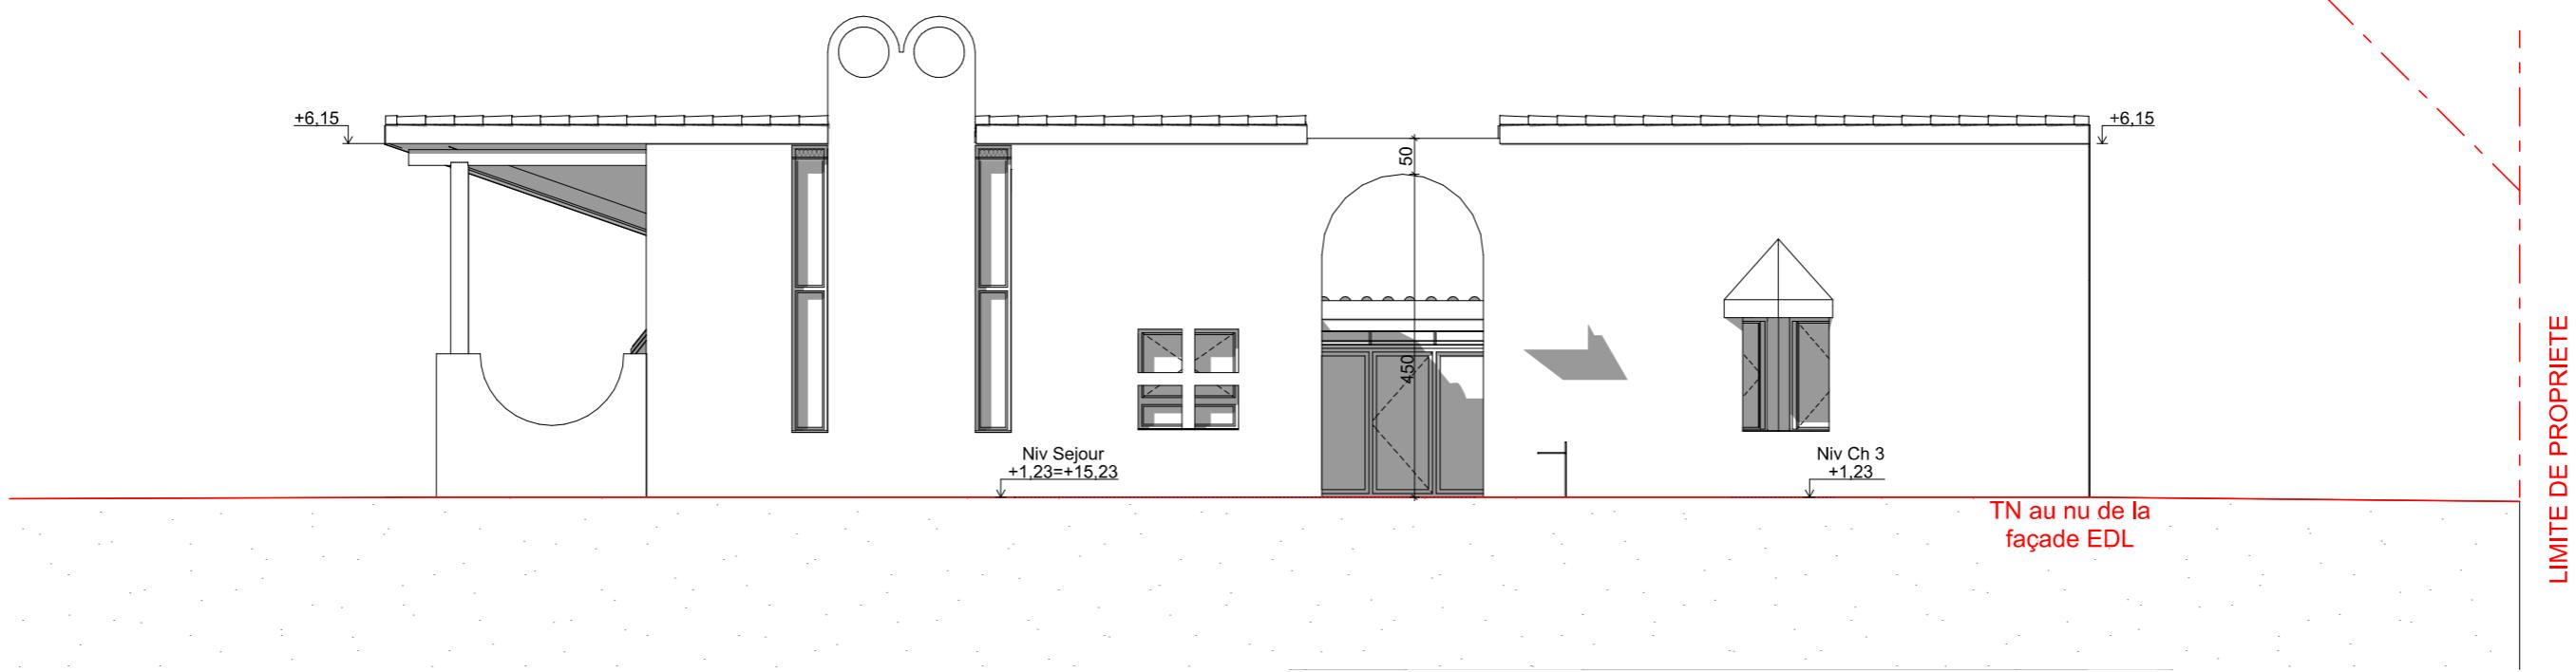

Façade NORD EDL

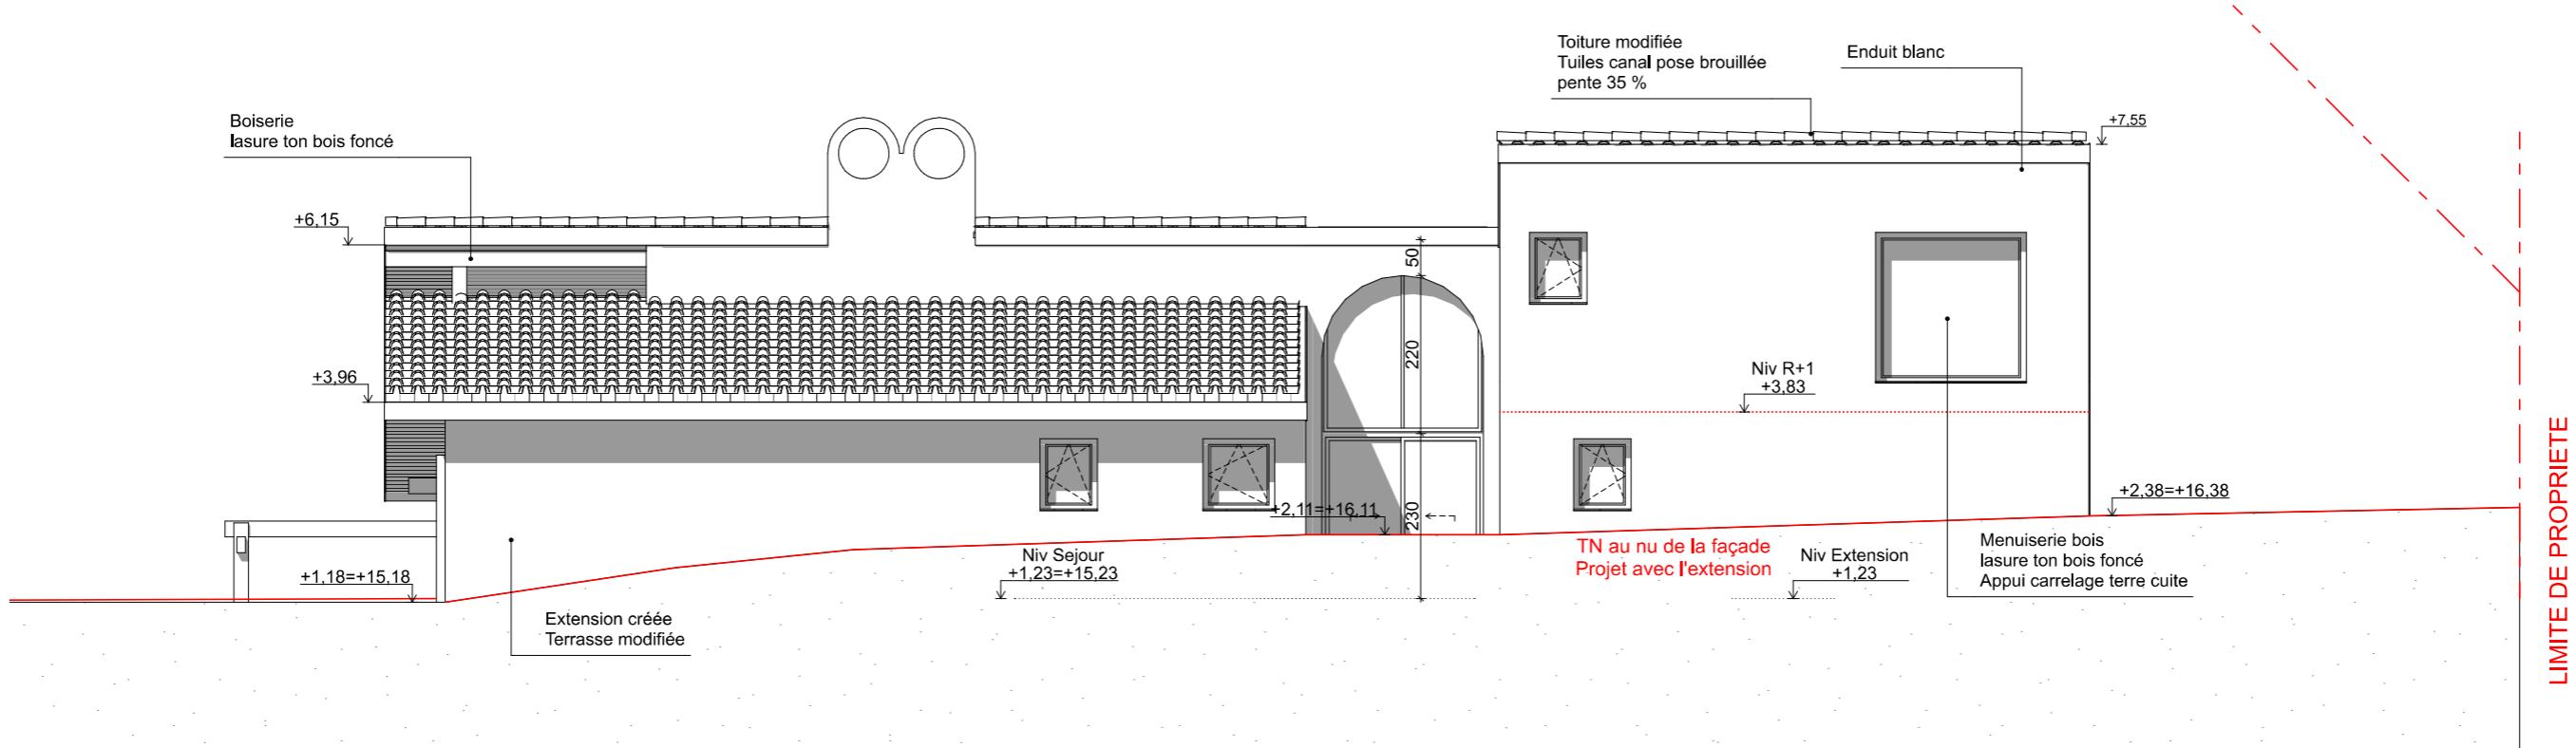

Façade NORD PROJET

DCE 00

Macdonald Architectes.

www.macdonaldarchitectes.com
100, boulevard des plages
64600 Anglet

Eric Macdonald
e@macdonaldarchitectes.com
+33 6 12 49 48 38

Harold Macdonald
h@macdonaldarchitectes.com
+33 6 84 20 46 92

Maître d'ouvrage :

franck.maisonnave@gmail.com
Tél : + 33 6 07 70 26 93
724, Avenue de Pau Hossegor 40150

Mission :
Rénovation et extension d'une maison
création d'une piscine et réaménagement des
accès et terrasses

724, Avenue de Pau
40150 Hossegor

27/08/2024

Façades - A4.4

FACADES NORD EDL et PROJET

ECH : 1:100