

I GAMMES EMPLOYES I

Menuiseries : TENTAL 50 de chez TECHNAL

I TEINTES MENUISERIES I

Profilés : RAL au choix
Accessoires : RAL au choix
Pliages : RAL dito profilés
Silicones : Voir teinte profilés


I REMPLISSAGES I

V1 : 44.2 STOPSOUL / 18 Ar / 4 Clair - Ep : 30.50 mm

P1 : Panneau 2 faces alu - Ep : 30.00 mm

I REPARTITION DES FIXATIONS I

Mise en oeuvre des fenêtres et positionnement, nombre et dimensionnement des fixations:
Suivant DTU 36.5 et RT en vigueur

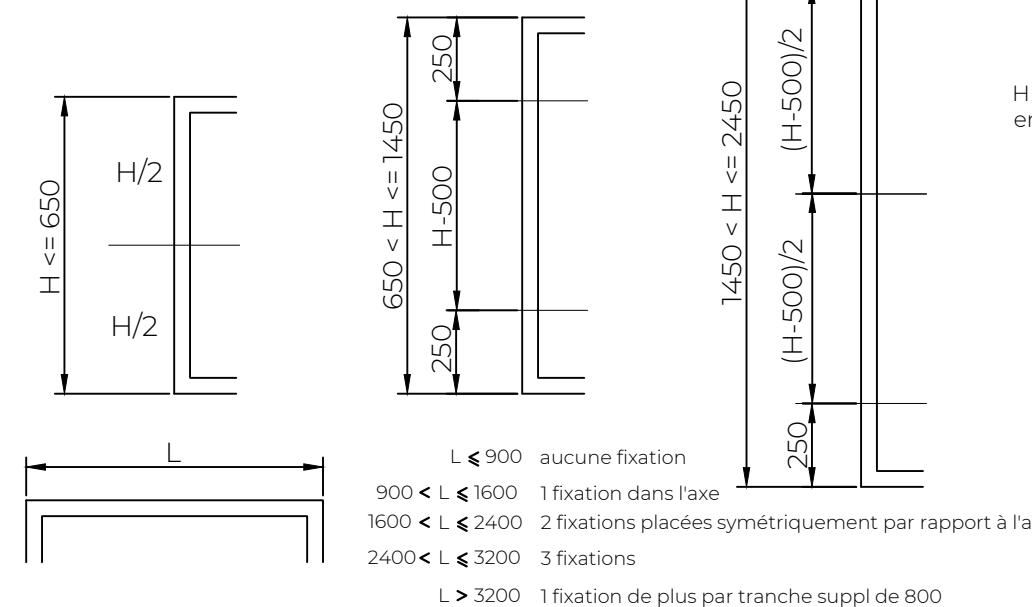

$H > 2450$ écartement maxi entre fixations de 800 mm

I RÉHABILITATION D'UNE MAISON - MAISONNAVE I

I MAÎTRE D'OUVRAGE

I MR FRANCK MAISONNAVE 724 AVENUE DE PAU 40150 HOSSEGOR

I ARCHITECTE

I MACDONALD ARCHITECTES 100 BOULEVARD DES PLAGES 64600 ANGLET

I ---

I -----

I ---

I -----

MISSION

RENOVATION ET EXTENSION DE LA MAISON
AVEC CREATION D'UNE PISCINE PLUS REAMENAGEMENT
DES ACCES ET TERRASSES

LOT MENUISERIES EXTÉRIEURES CARNET DE DÉTAILS VERRIÈRE

I FIXATIONS ET ETANCHEITES I

Fixations menuiseries & ouvrages traditionnels :

Chevilles plastiques :



WÜRTH CHEVILLES NYLON

Vis de fixation :



WÜRTH VIS PENTURE

Fixation tôleries :



WÜRTH CHEVILLE A FRAPPER


Fixations mur-rideaux & charges lourdes :

Goujons métalliques :



GOUJON D'ANCRAGE

Vis à béton :

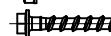

WÜRTH VIS À BÉTON À TÊTE HEXAGONALE

Etanchéité :

Fond de joints : Fond de joint en mousse polyuréthane polyester, à cellules ouvertes

Silicone : Mastic silicone élastomère mono-composant, à réticulation neutre

Mousse imprégnée : Mousse de polyuréthane à cellules ouvertes, imprégnée de résines synthétiques

I G I --- ---

I F I --- ---

I E I --- ---

I D I --- ---

I C I --- ---

I B I --- ---

I A I --- ---

I O I 27/03/2025 EMISSION ORIGINALE

IND DATE MODIFICATIONS PRISES EN COMPTE

I AFFAIRE I MAISONNAVE

I N° DOCUMENT I MAI-C3-EXE-FAC-PLN-TZ-TT-0300-0-CARNET DE DÉTAILS VERRIÈRE

I PHASE I EXE I RESPONSABLE I G.J I INDICE I 0 I DATE I 27/03/25





WWW.BEC3.FR
C3@BEC3.FR
05 64 11 51 27


BAYONNE
17, BD JEAN JAURES 64100 BAYONNE
BAYONNE@BEC3.FR


BORDEAUX
32, RUE DE LA PORTE DIJEAX 33000 BORDEAUX
BORDEAUX@BEC3.FR


PARIS
40, RUE DU CAIRE 75002 PARIS
PARIS@BEC3.FR

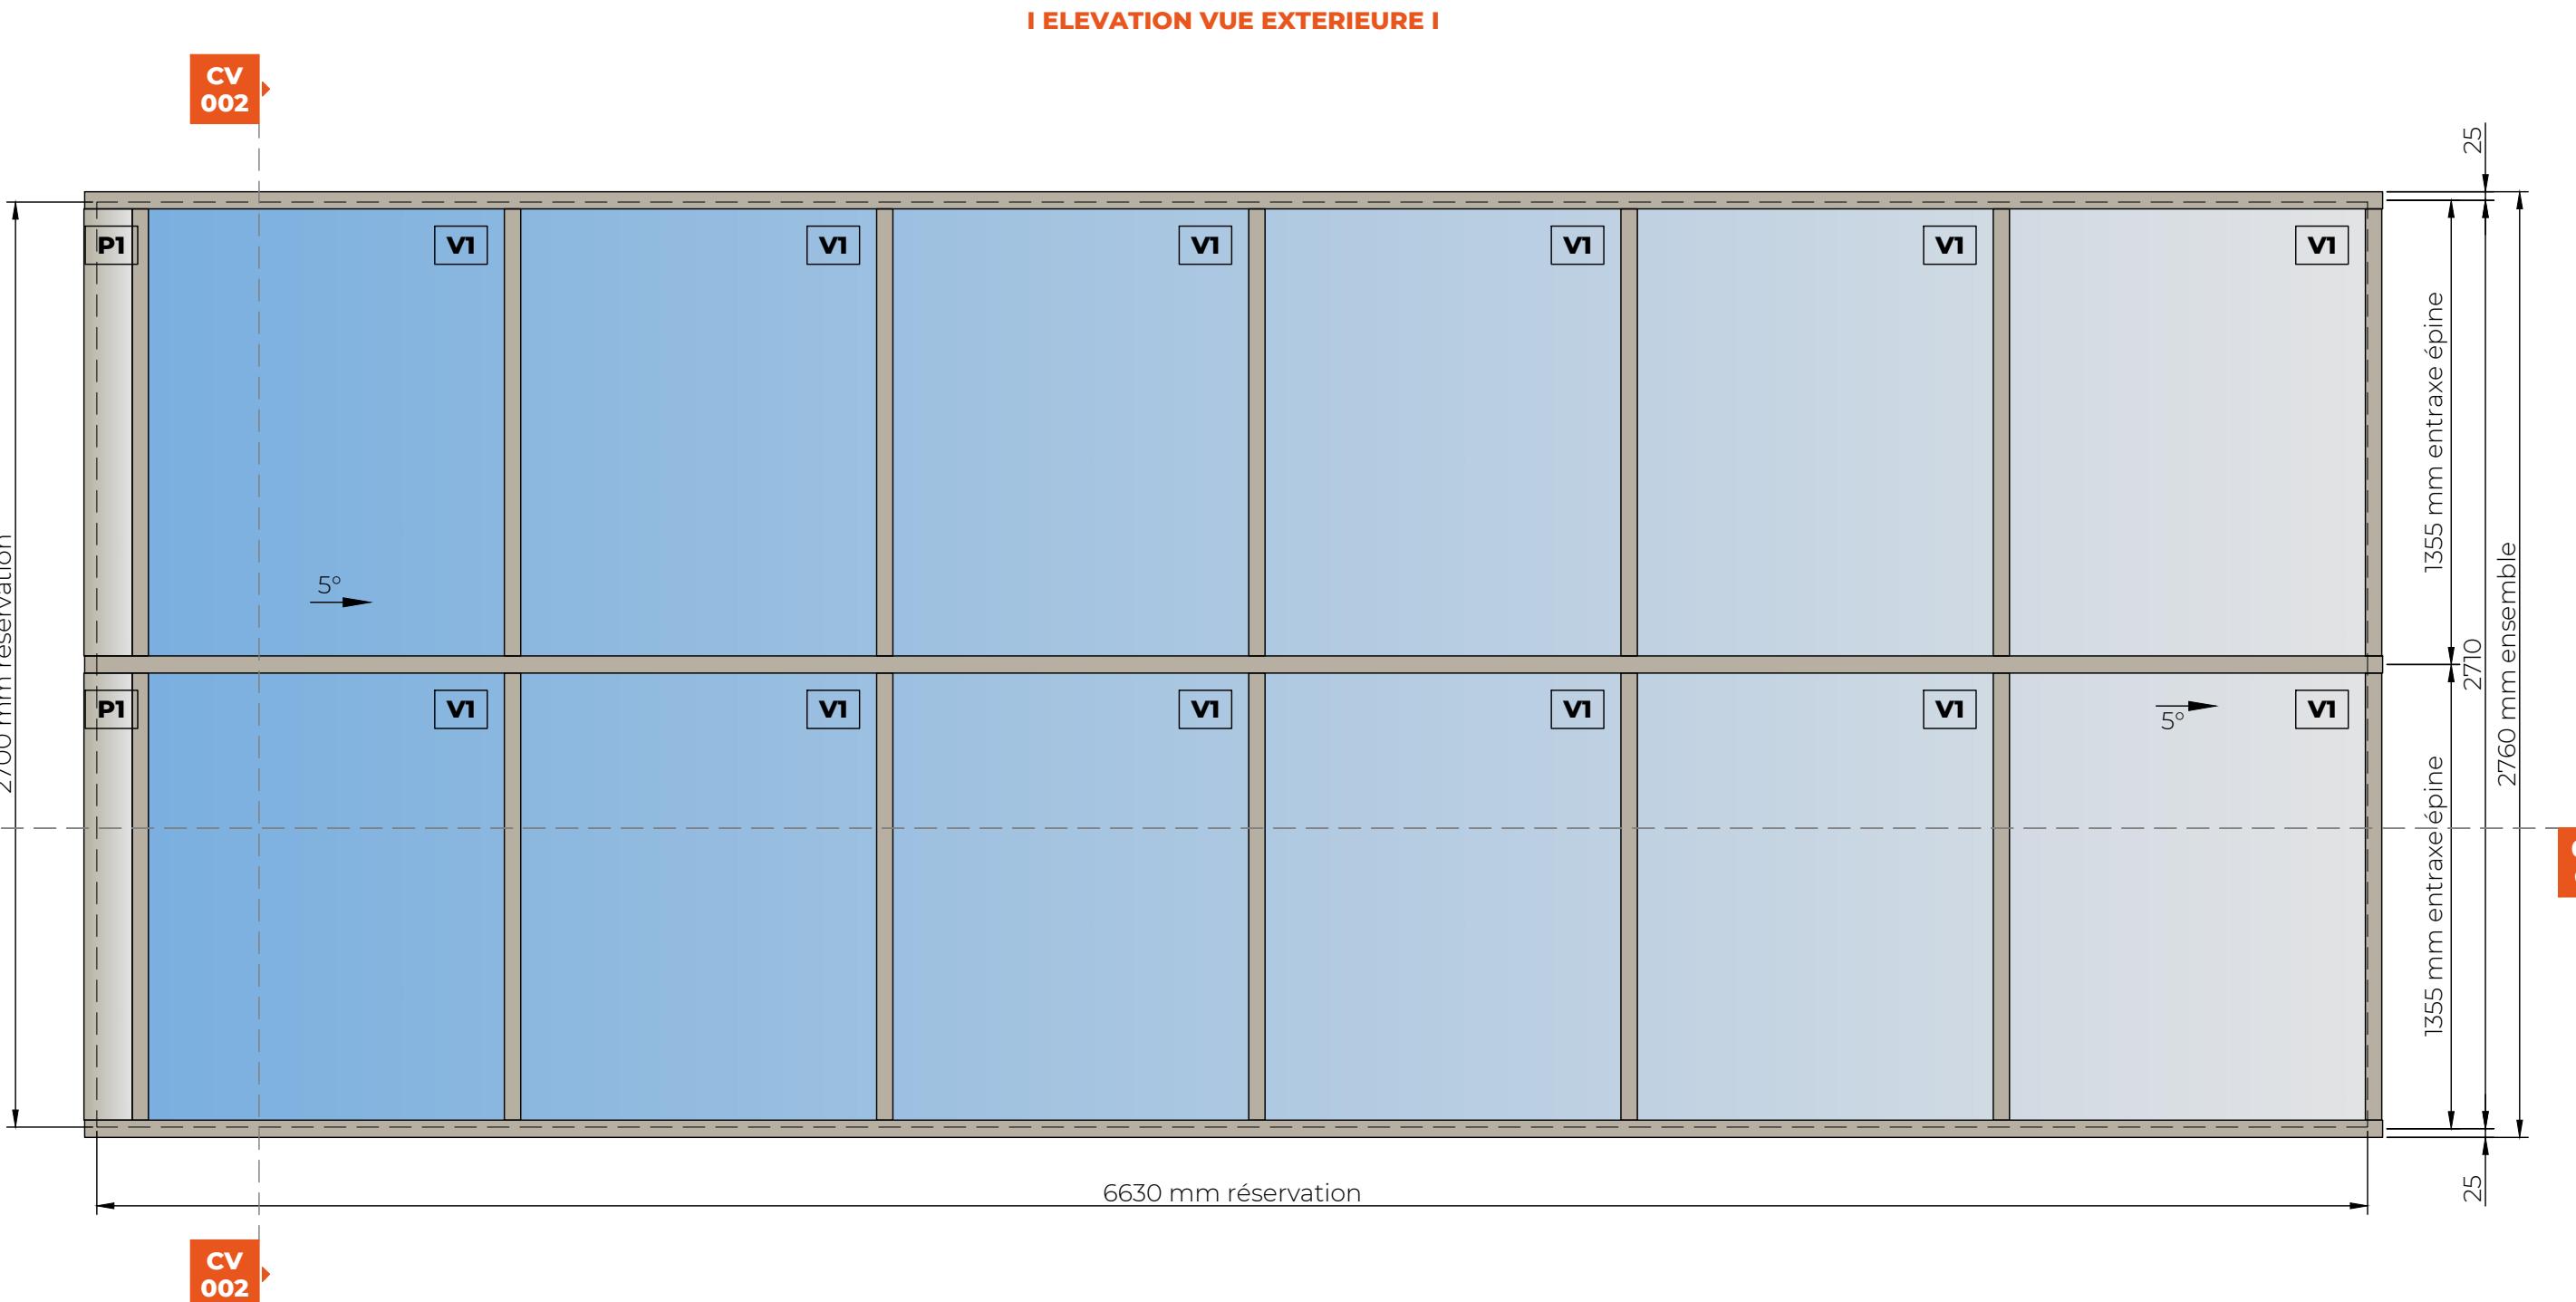


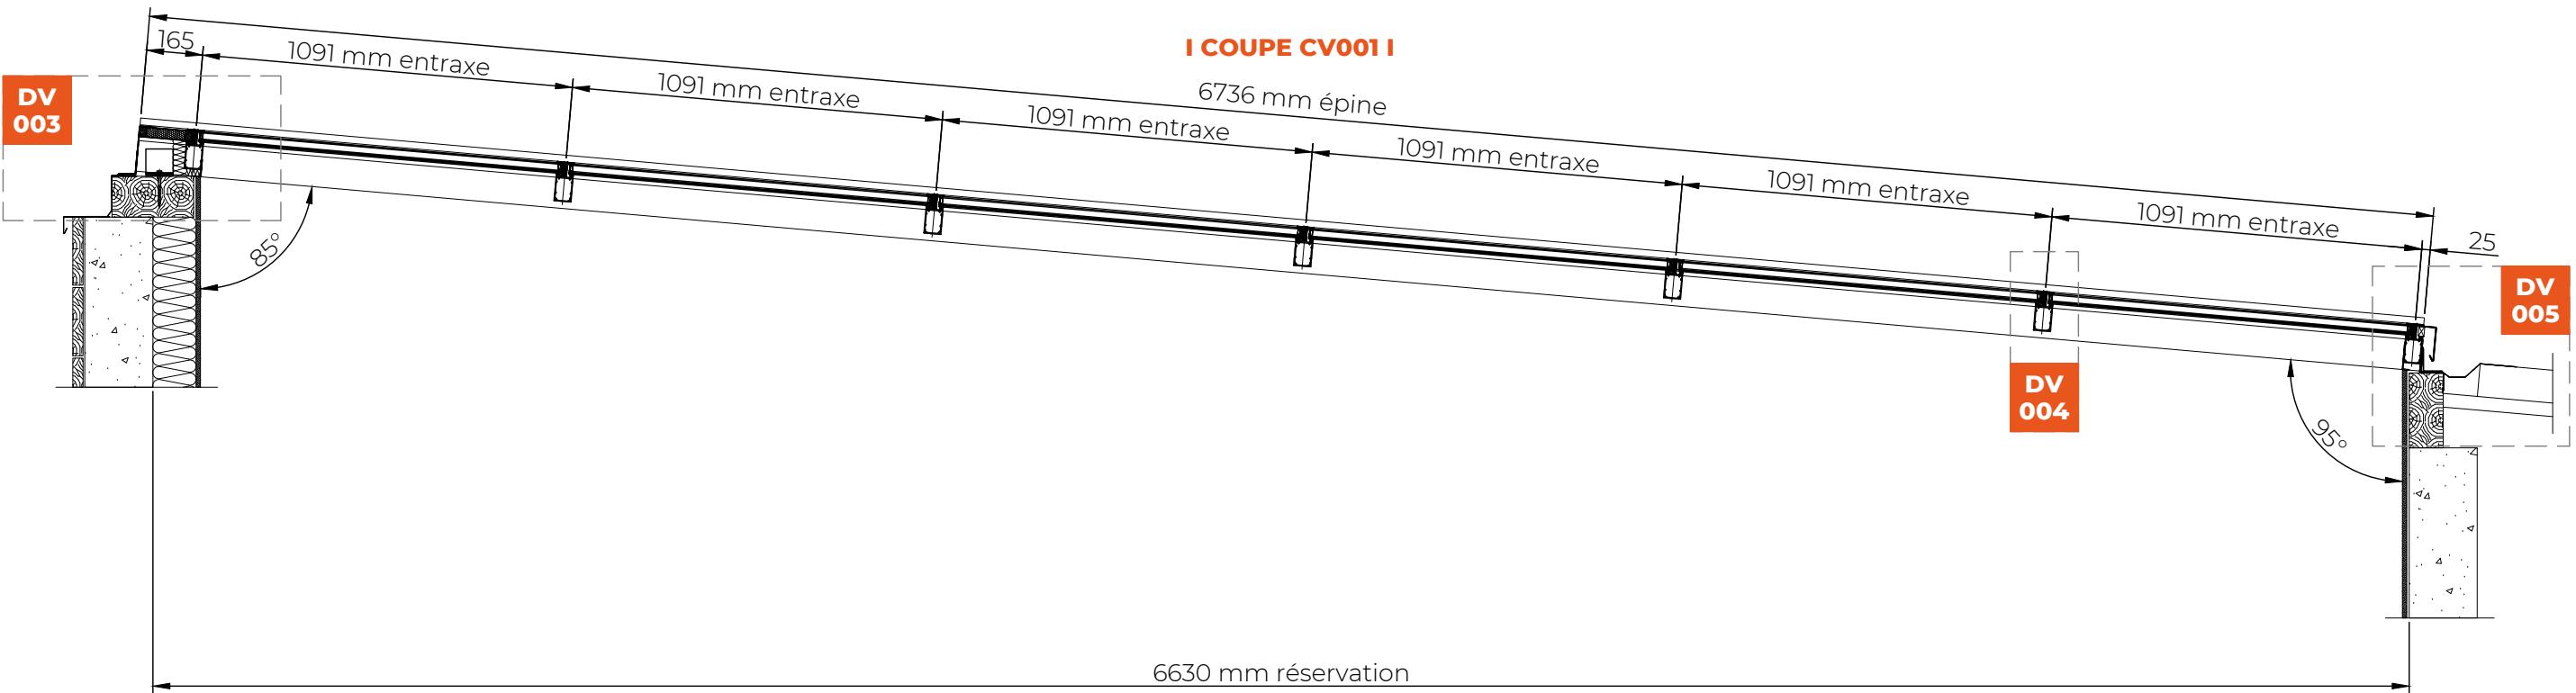


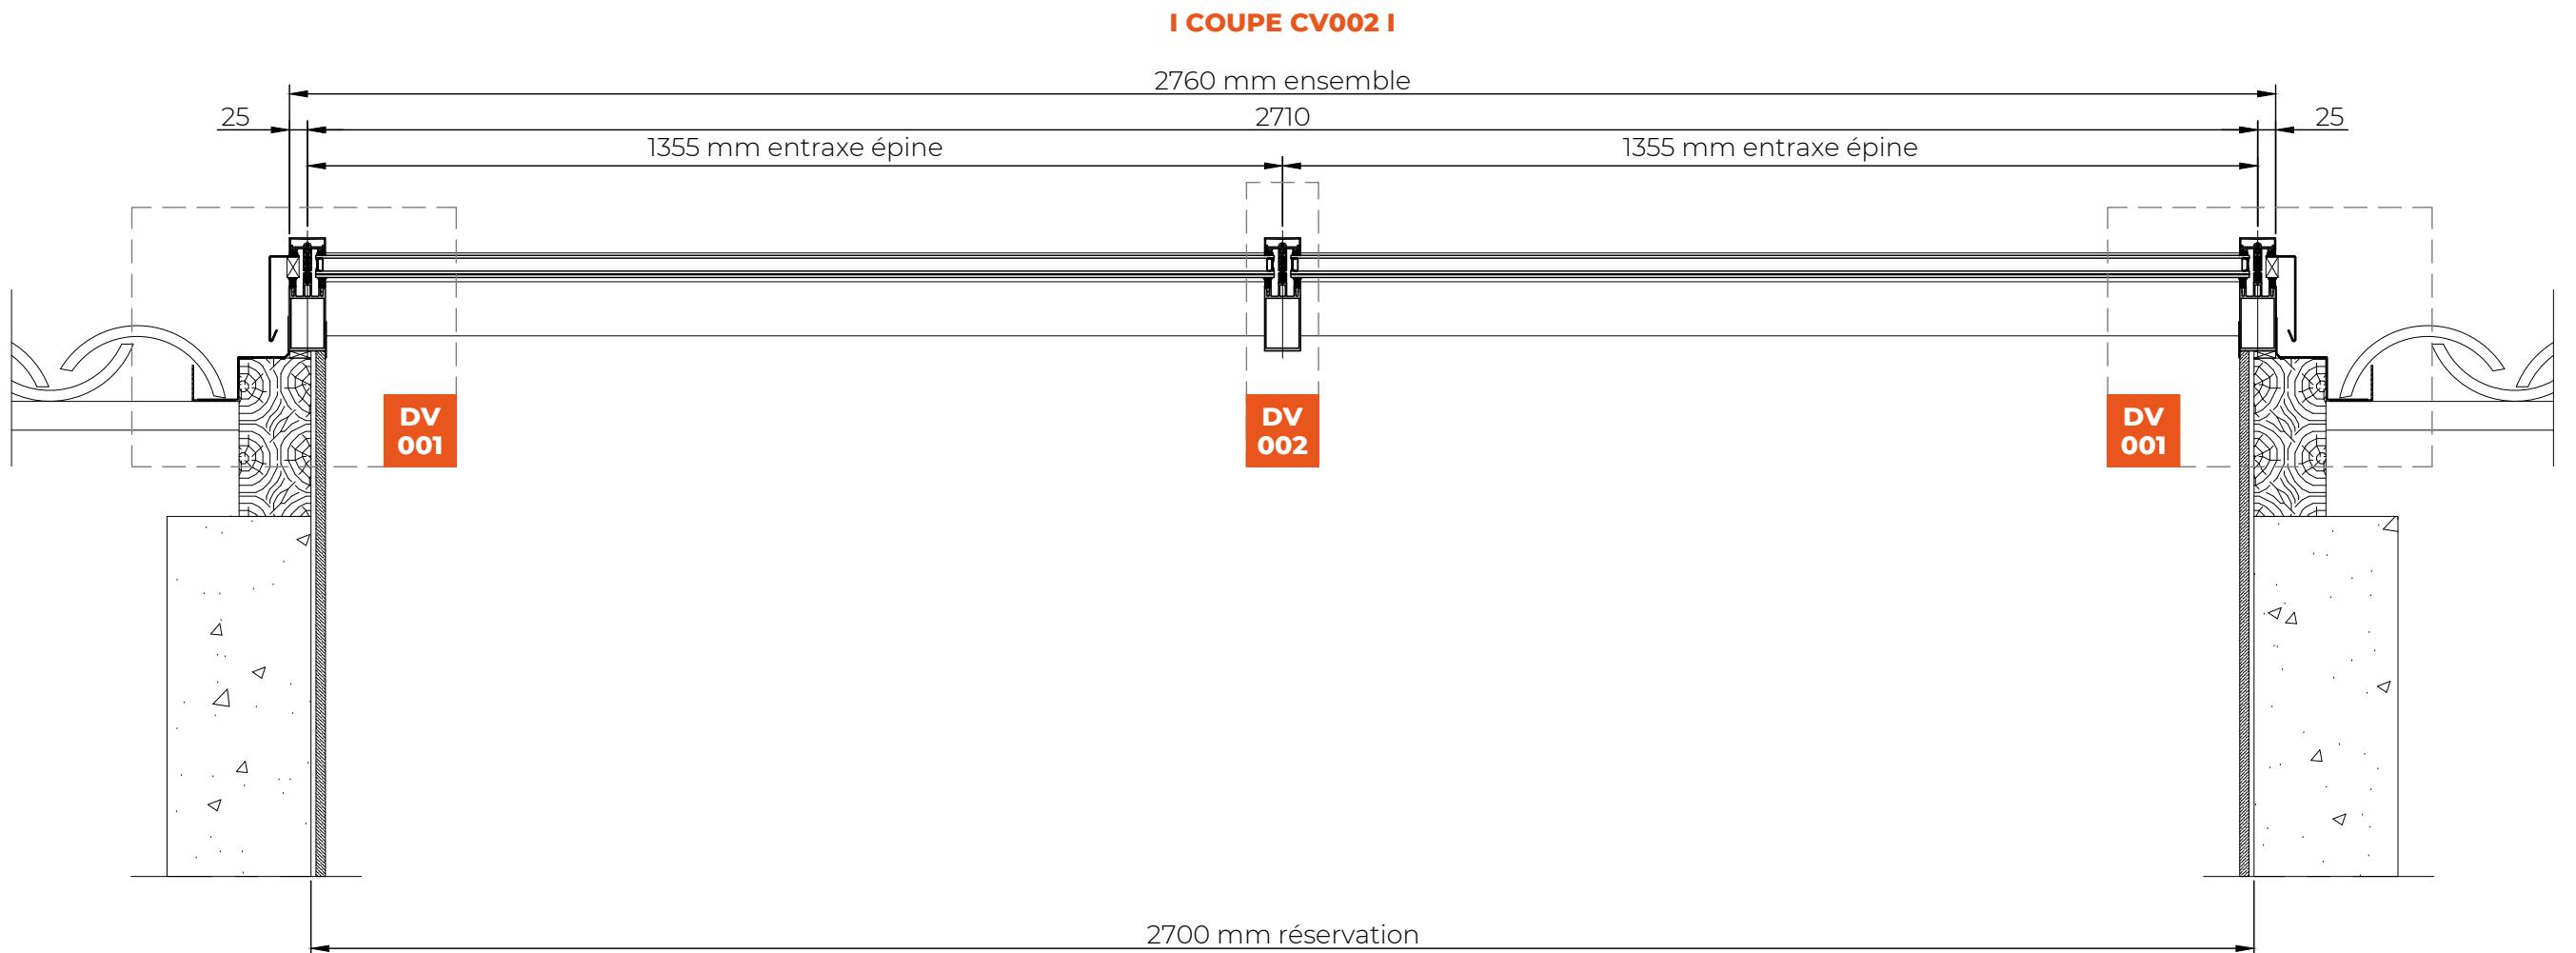


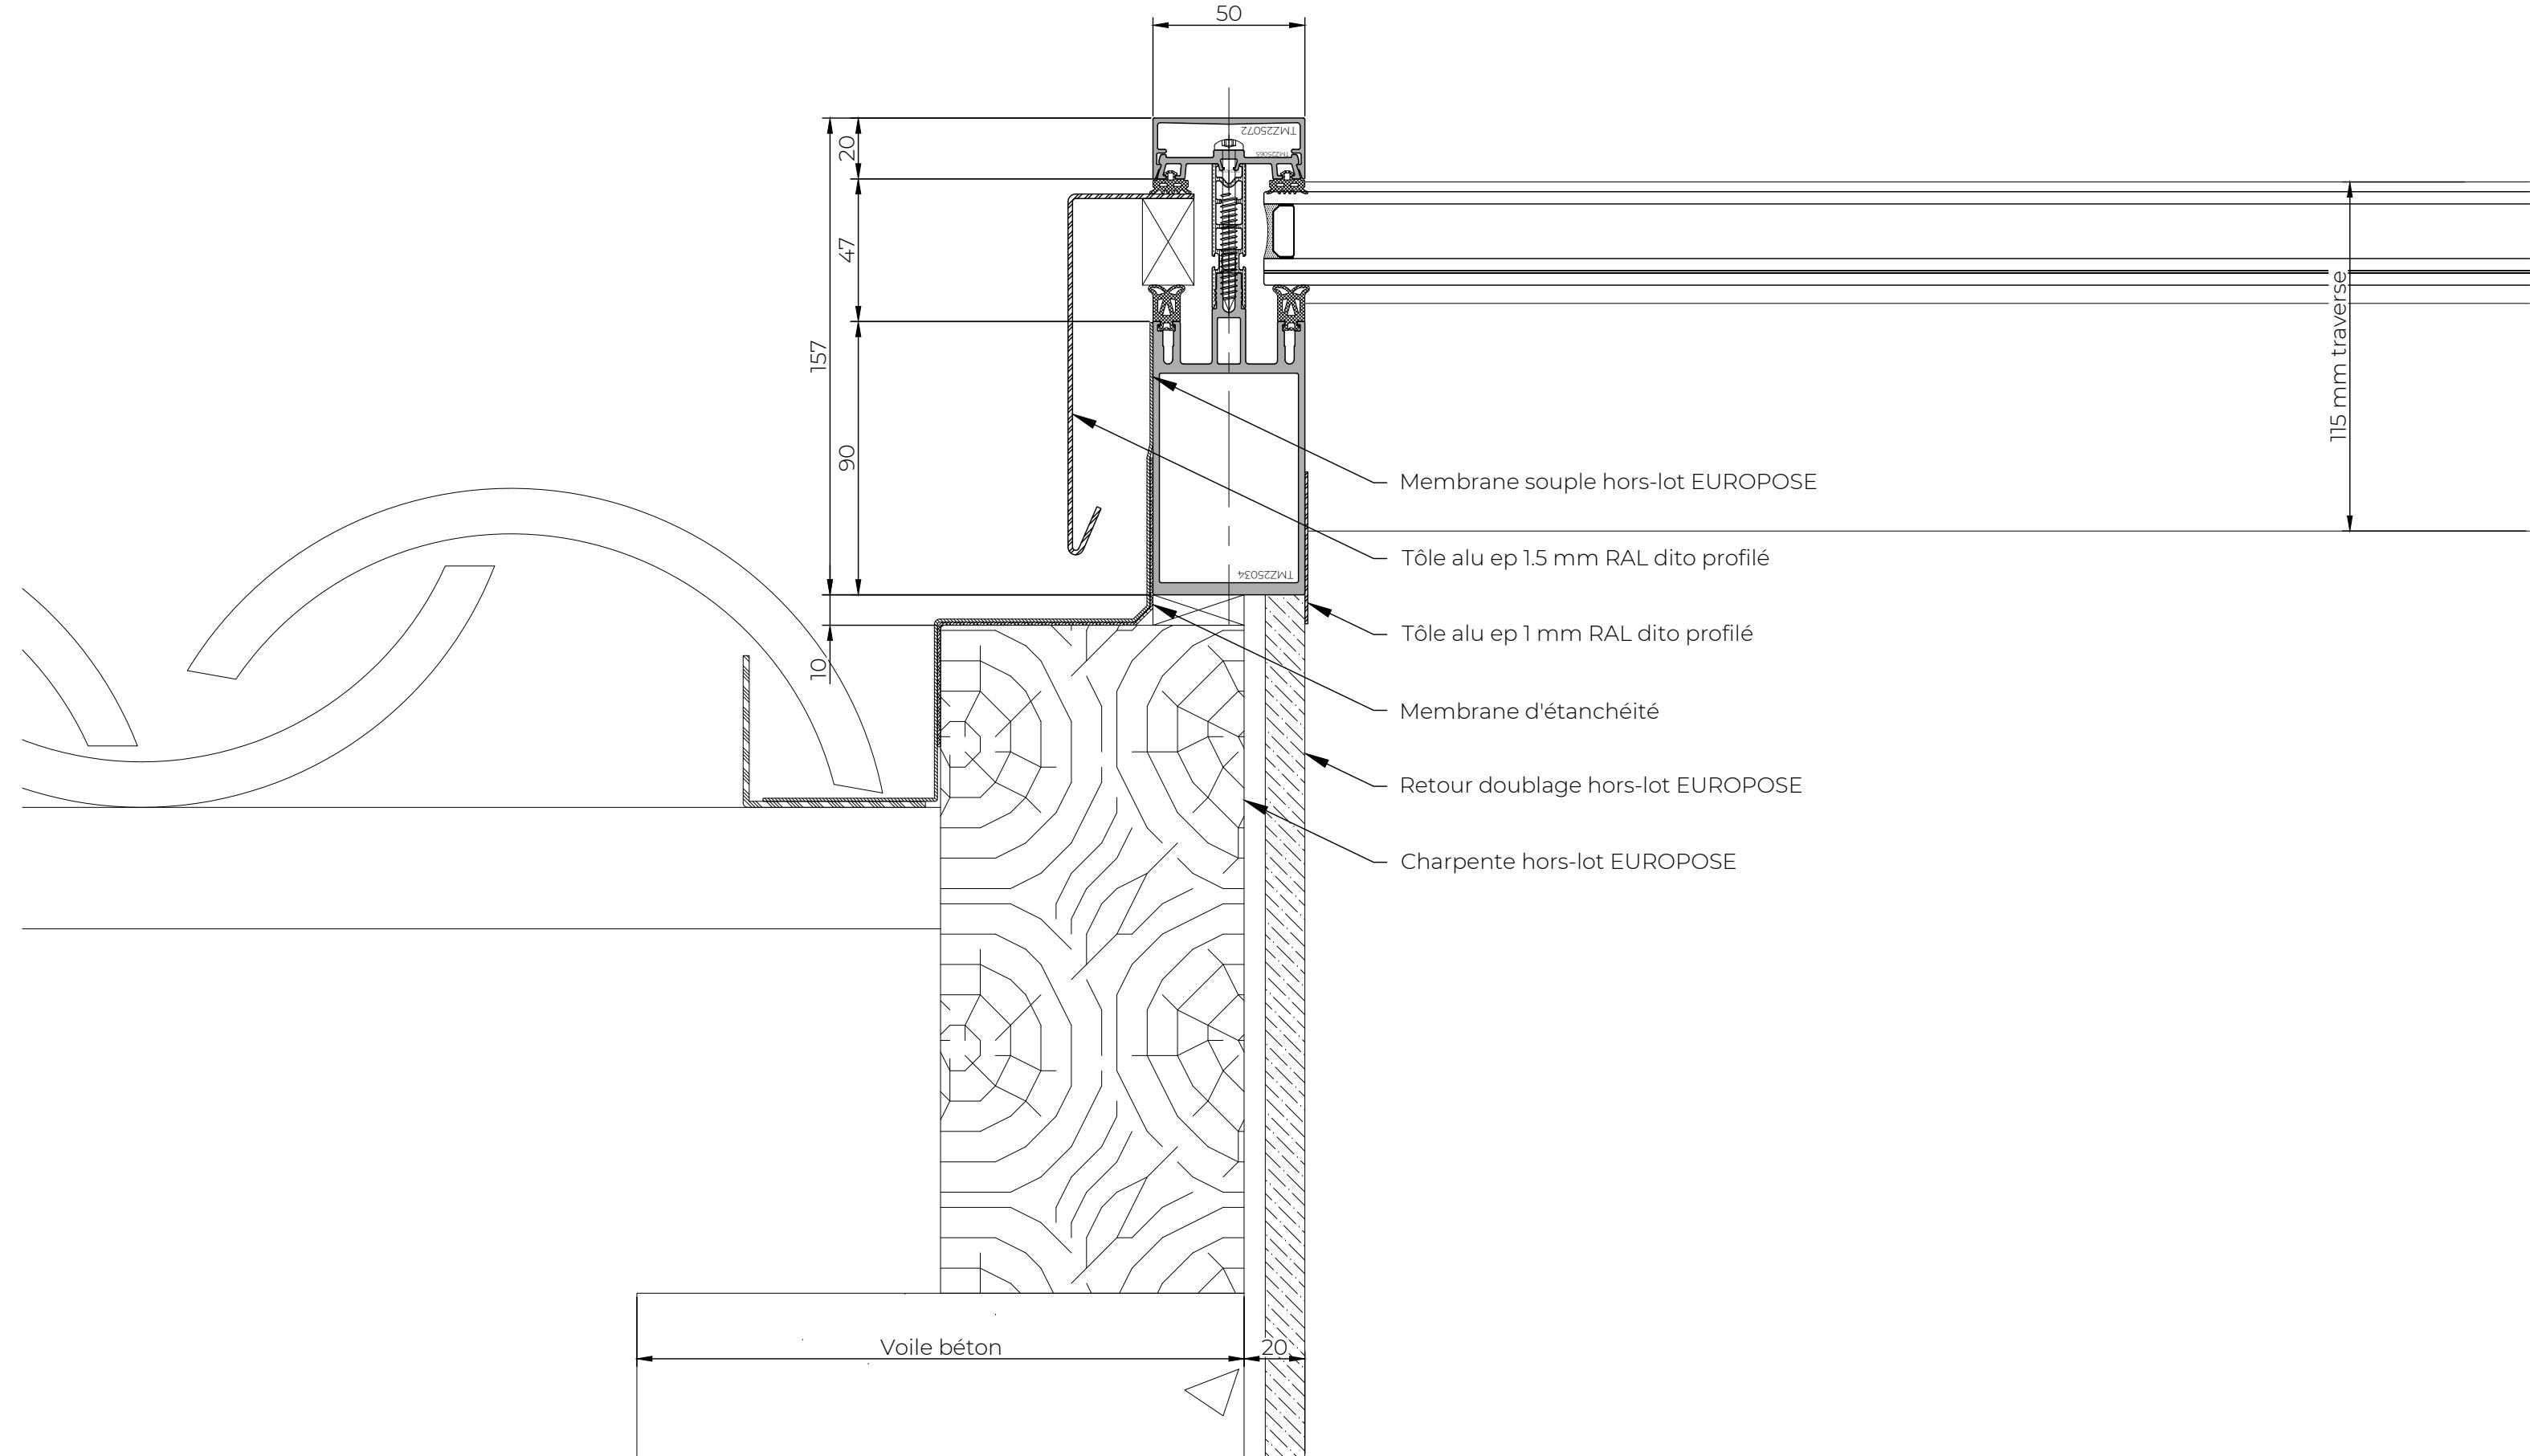

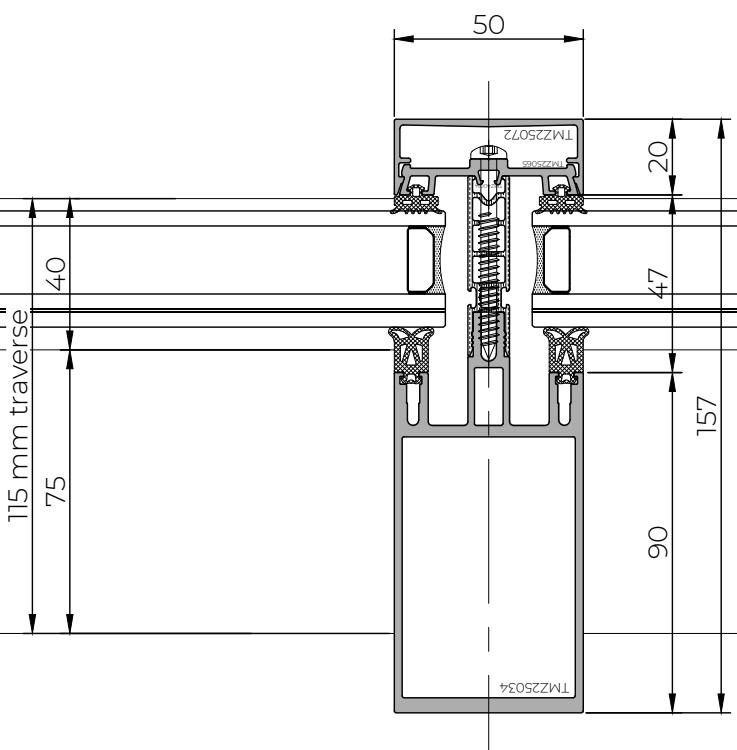

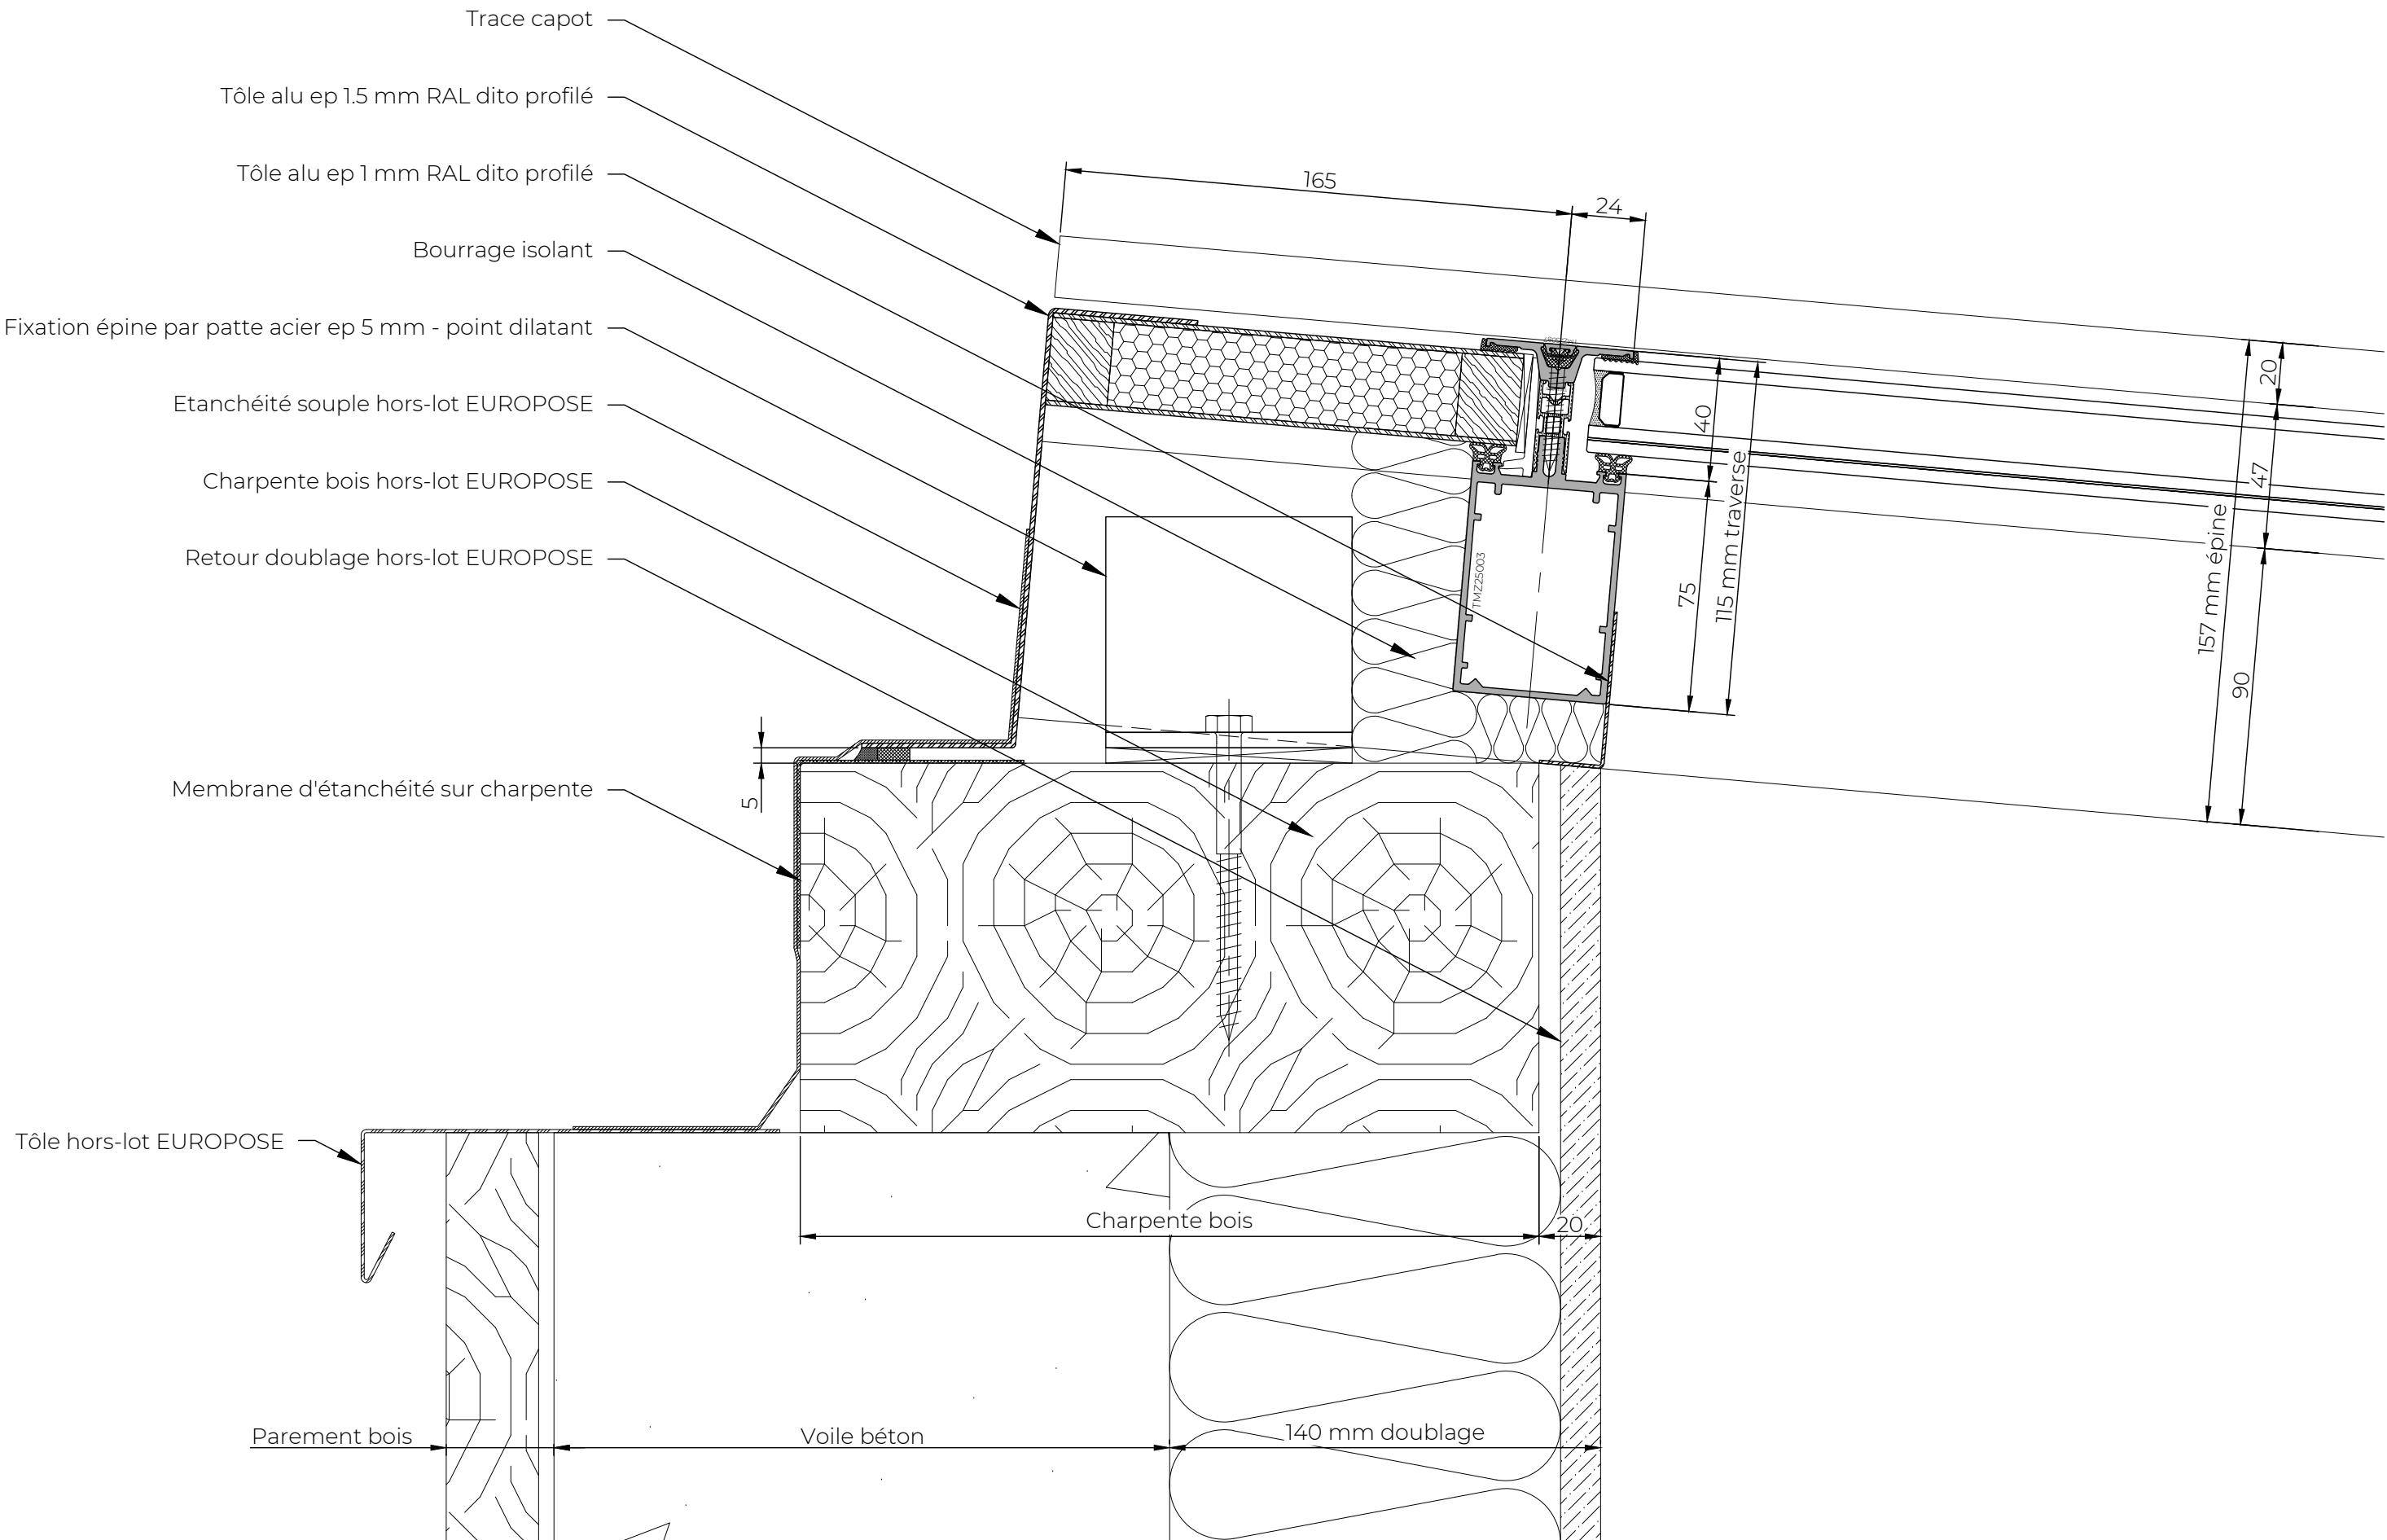

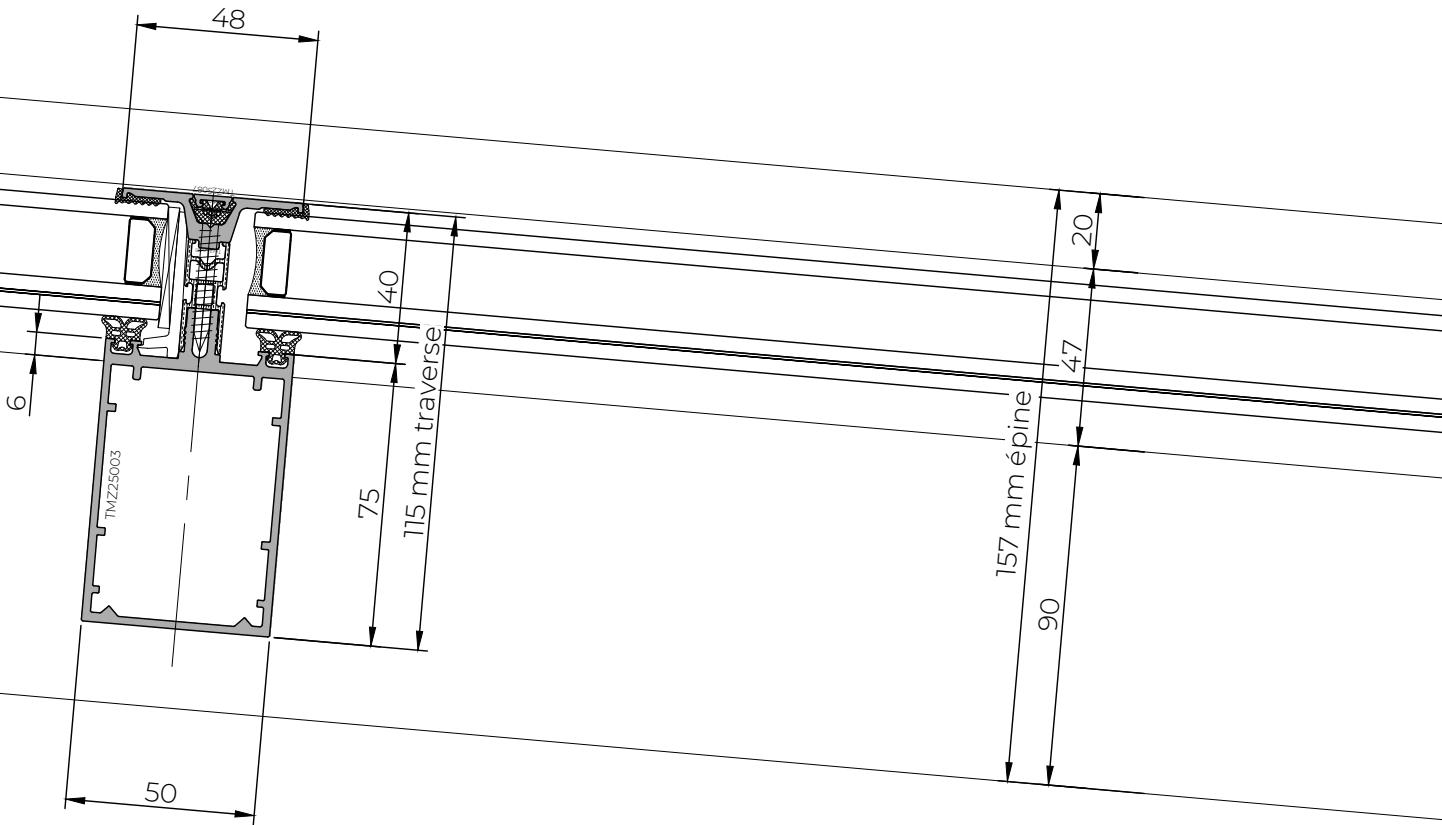

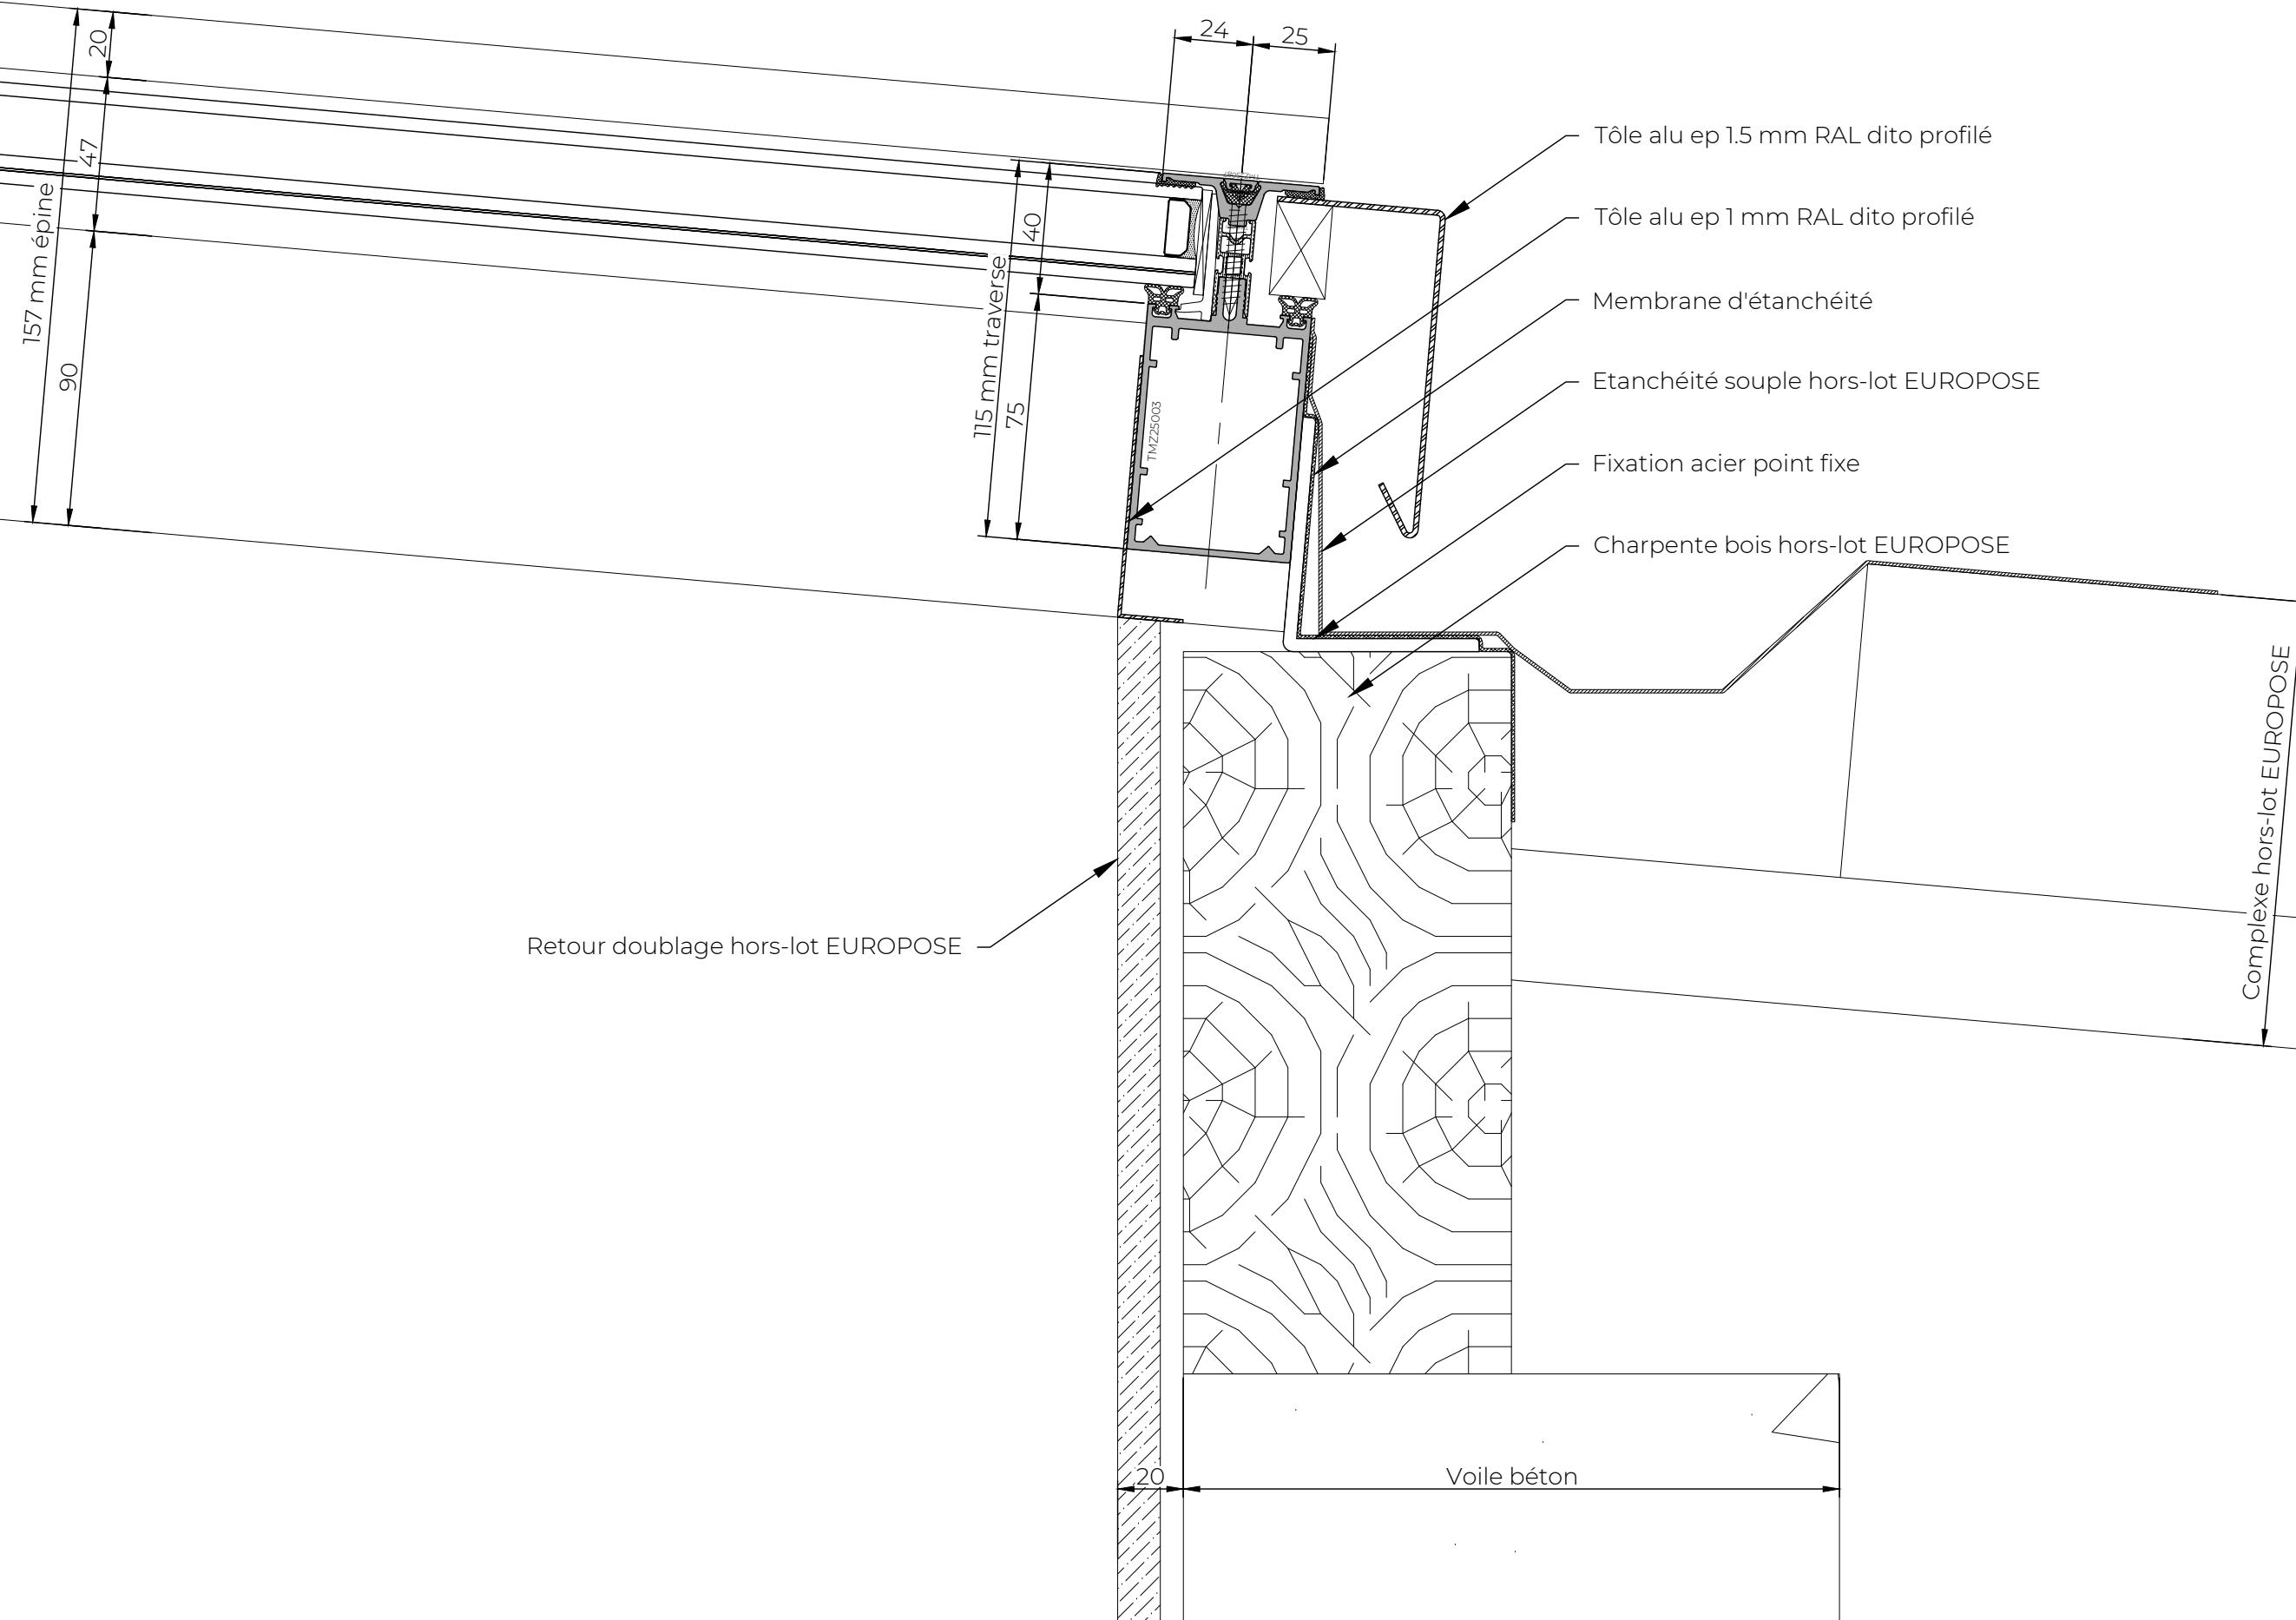

TITRE FOLIO

CARNET DE DÉTAILS VERRIÈRE
DETAIL VERTICAL DV005

Fichier source : MAI-CS-EXE-FAC-PLN-TZ-TT-0300-O-Carnet de détails verrière

FOLIO / INDICE : DV005 / 0

ECHELLE : 1:2

DATE : 27/03/2025