


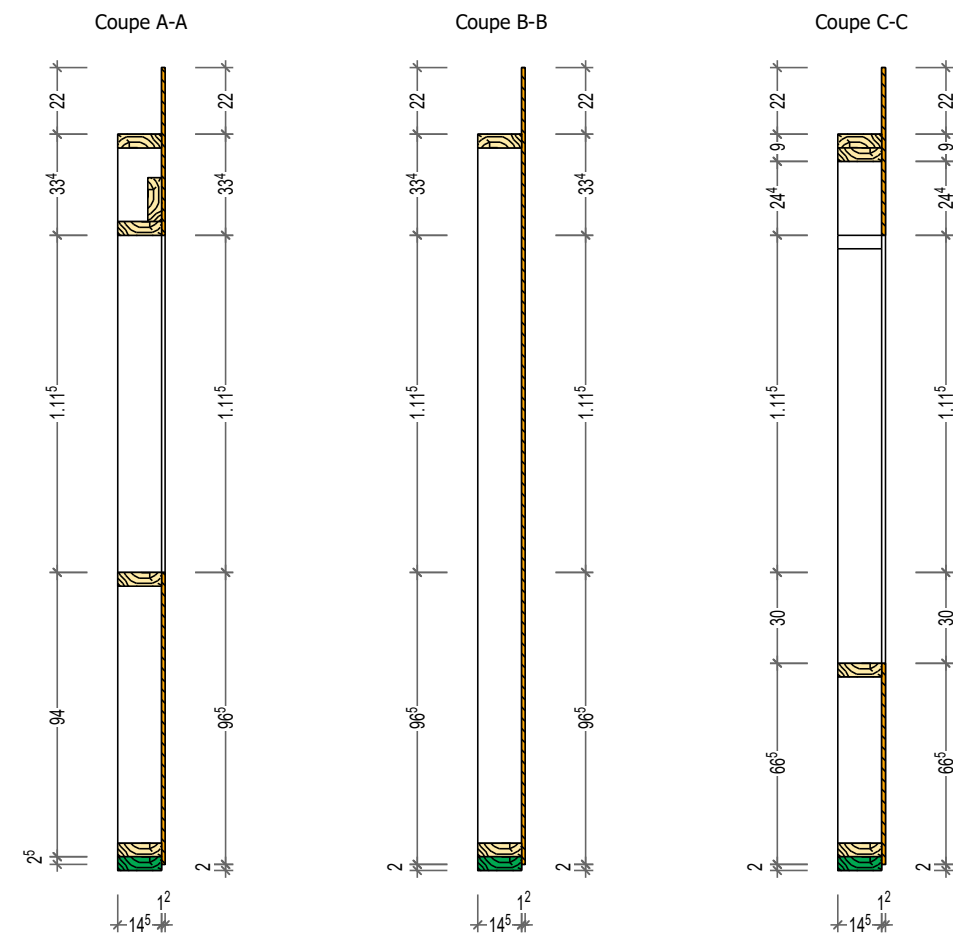
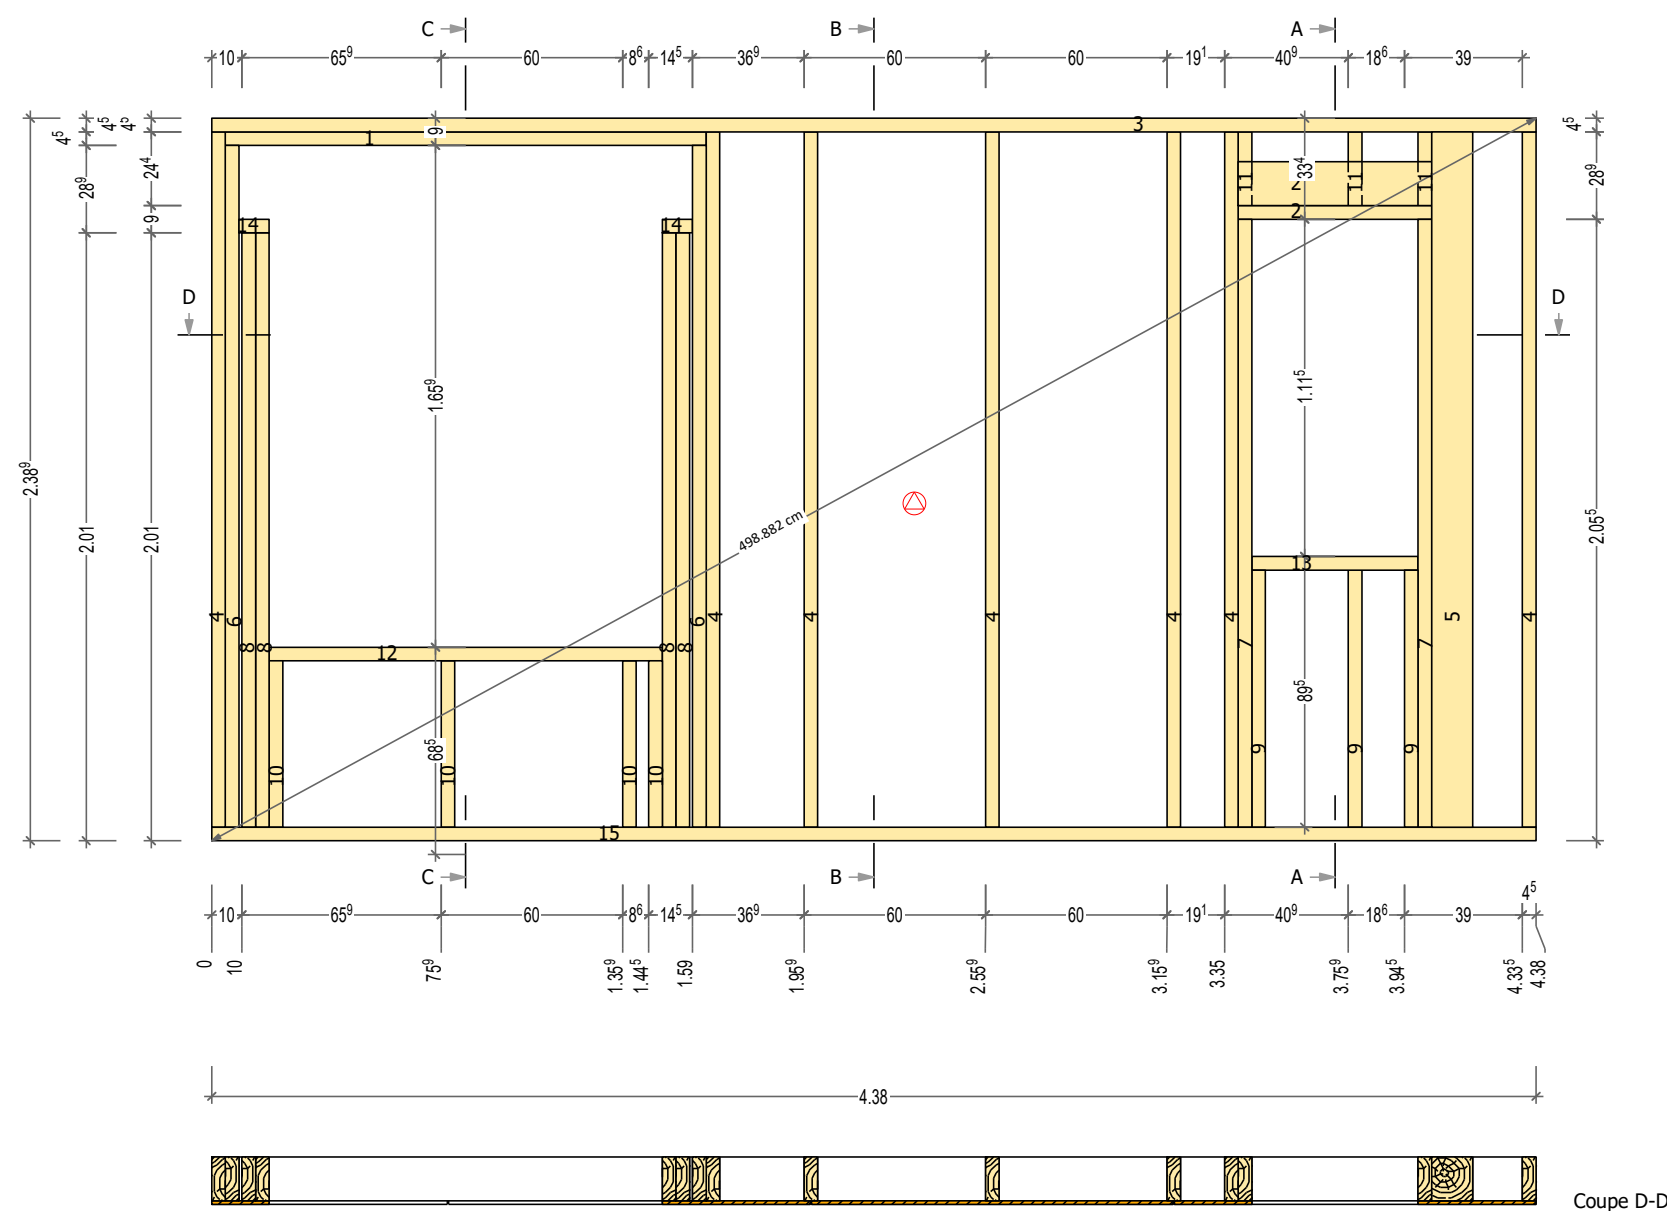


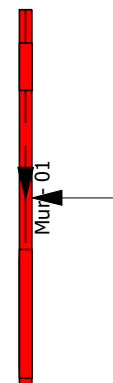

No. LP	Nom	Qté	Section réelle (l/h)	Long.
3	Lisse	1	45x145	4380
15	Traverse	1	45x145	4380
1	Linéau	1	45x145	1590
5	Montant	1	135x145	2299
4	Montant	7	45x145	2299
6	Montant	2	45x145	2254
7	Montant	2	45x145	2010
8	Montant	4	45x145	1965
2	Linéau	2	45x145	640
12	Seuil	1	45x145	1300
9	Montant	3	45x145	850
10	Montant	4	45x145	550
13	Seuil	1	45x145	550
11	Montant	3	45x145	244
14	Seuil	2	45x145	100
		35		




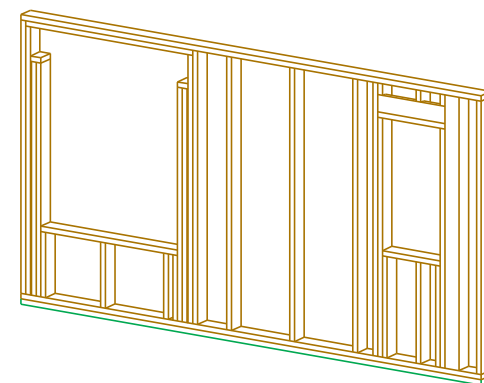


Echelle: 1:15

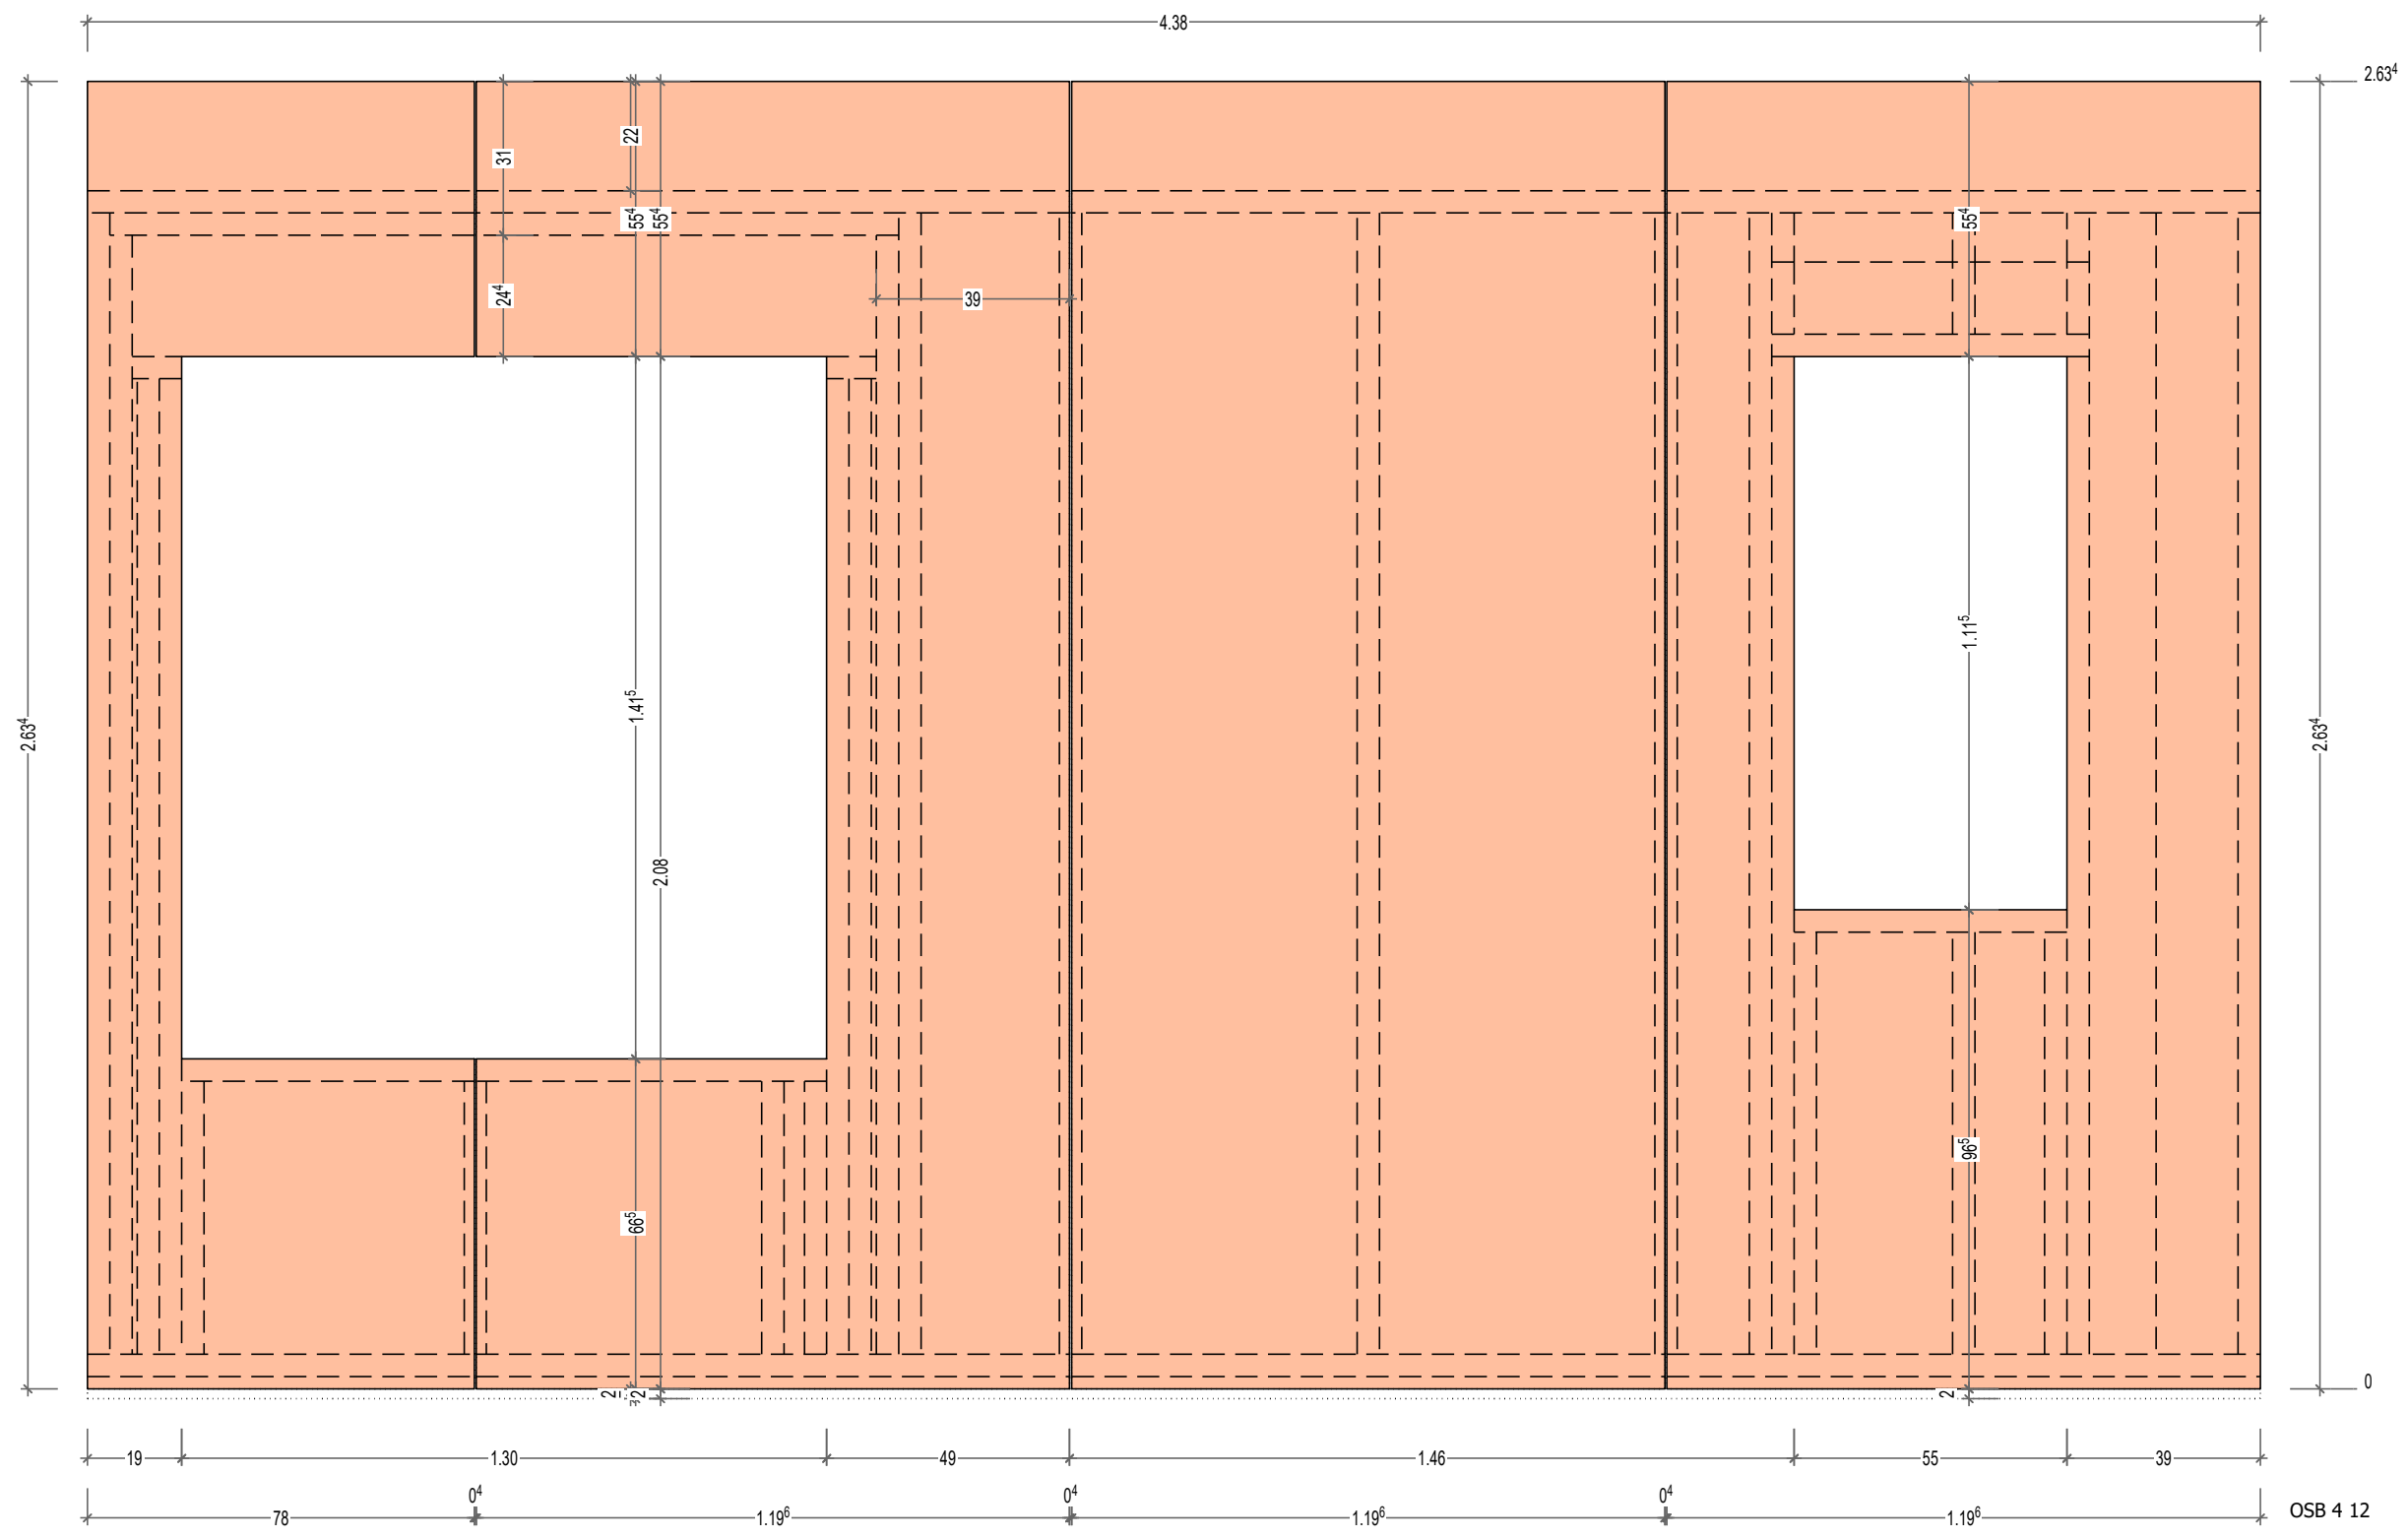

work

S.A.R.L ITOIZ 10 Route de Matxinbordako Bidea 64250 ESPELETTE 05 59 93 28 57 contact@itoiz.fr	Projet: VILLA AMITIE			Ref. plan : Mur - 01		Indice :
	Maitre d'ouvrage: Benat ITOIZ				Phase :	Date : 07.02.2025
	Ville: Anglet					
	Couches côté ref.	Poids 275,478 kg	Surface 7.85 m²	Echelle: 1/	Numéro de page: 272	

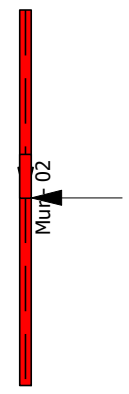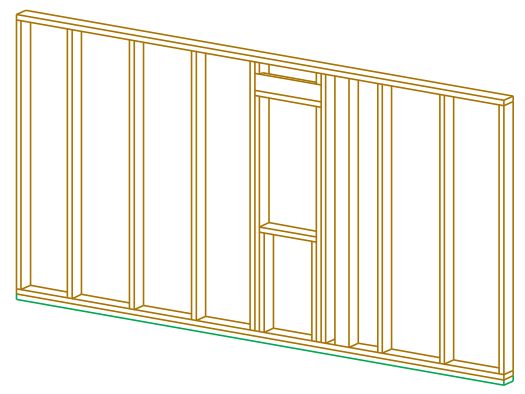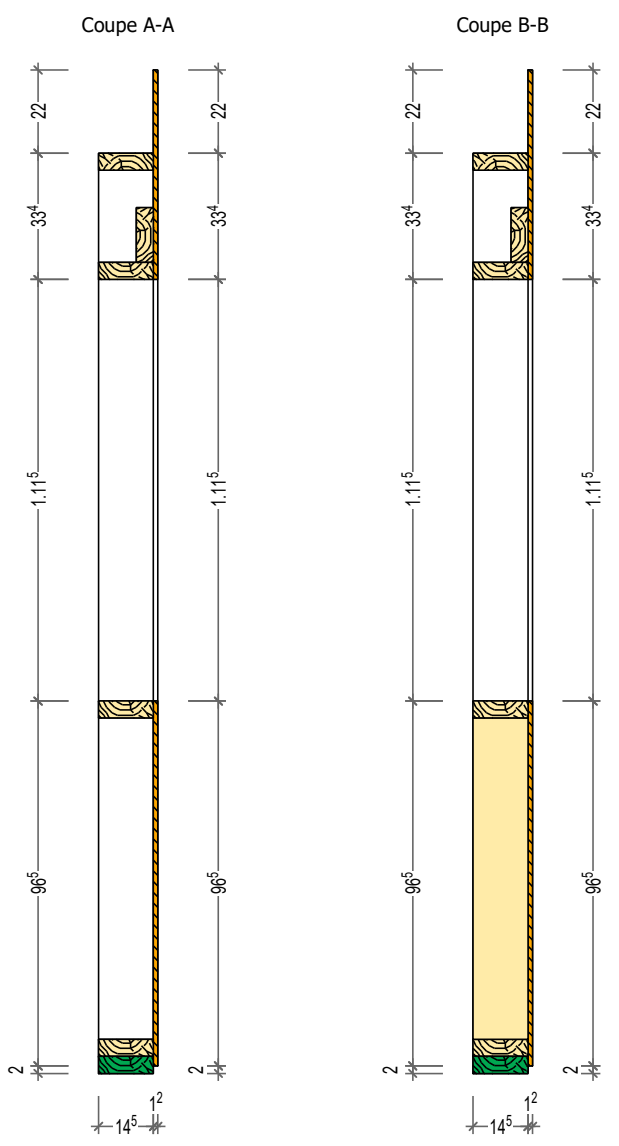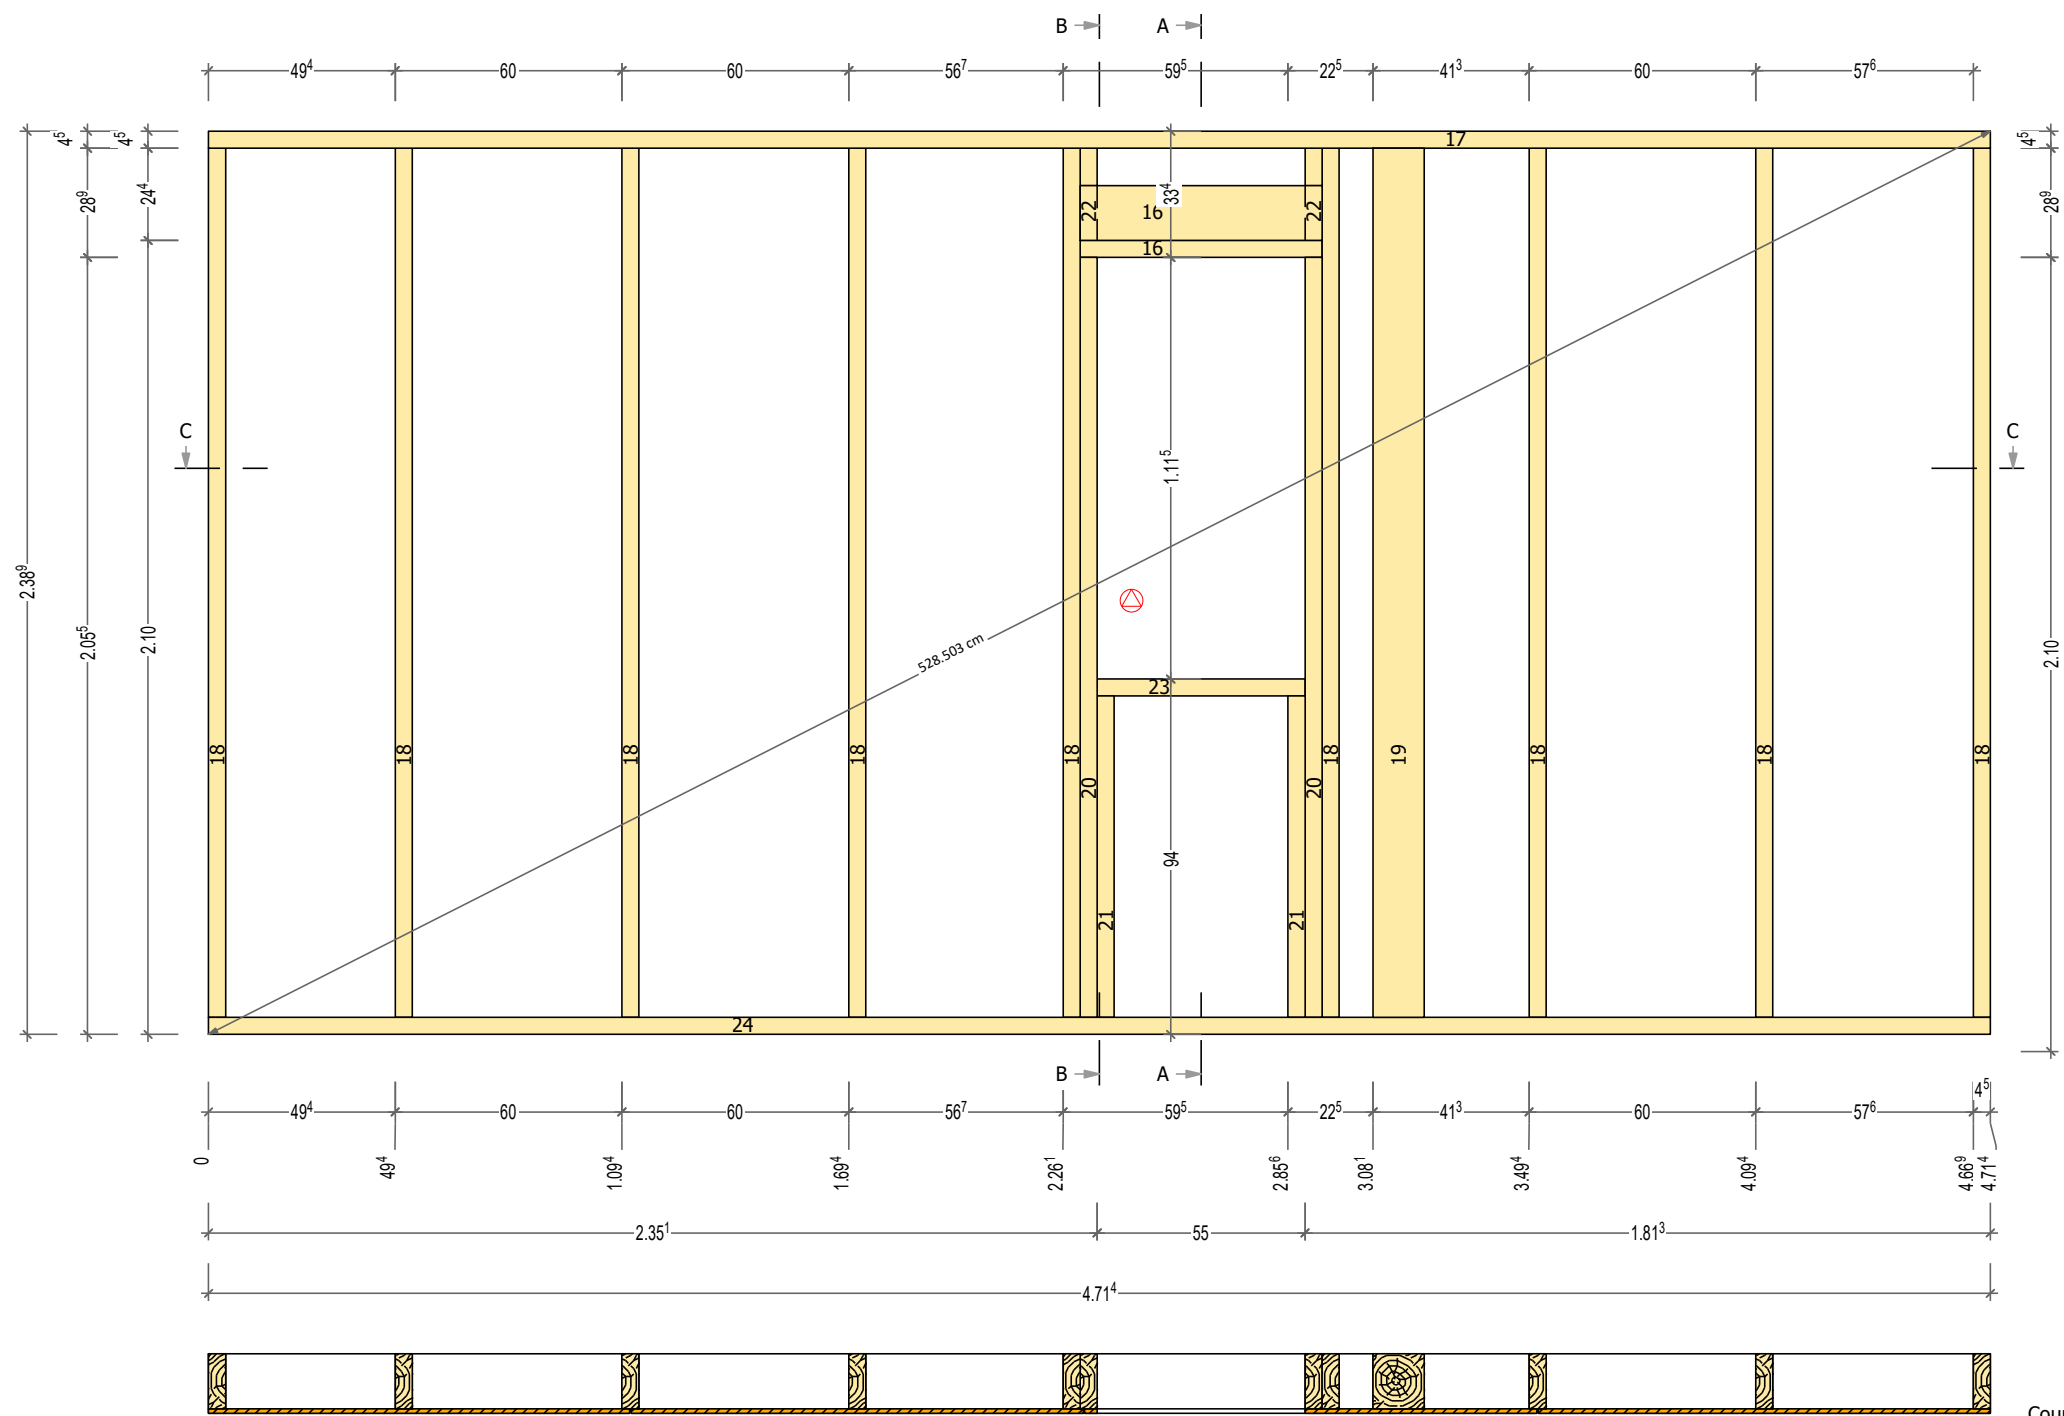

No. LP	Nom	Qté	Section réelle (l/h)	Long.
17	Lisse	1	45x145	4714
24	Traverse	1	45x145	4714
18	Montant	9	45x145	2299
20	Montant	2	45x145	2010
21	Montant	2	45x145	850
16	Linéau	2	45x145	640
23	Seuil	1	45x145	550
22	Montant	2	45x145	244
19	Montant	1	135x145	2299
		21		

Echelle: 1:15

Dimensions (m):


- Overall width: 4.71⁴
- Overall height: 2.63⁴
- Wall thickness: 22
- Internal width (left section): 1.11⁴
- Internal width (middle section): 2.35¹
- Internal width (right section): 1.81³
- Internal height (left section): 1.19⁶
- Internal height (middle section): 1.19⁶
- Internal height (right section): 1.19⁶
- Central white rectangle width: 1.11⁵
- Central white rectangle height: 1.11⁵
- Central white rectangle wall thickness: 55
- Central white rectangle internal width: 0.4
- Central white rectangle internal height: 0.4

Material: OSB 4 12

CA@work



Projet: VILLA AMITIE			Ref. plan : Mur - 02		Indice :	
Maitre d'ouvrage: Benat ITOIZ				Phase :		Date : 07.02.2025
Ville: Anglet						
Couches côté ref.		Poids 253,902 kg	Surface 10.86 m ²		Echelle: 1/	Numéro de page: 274

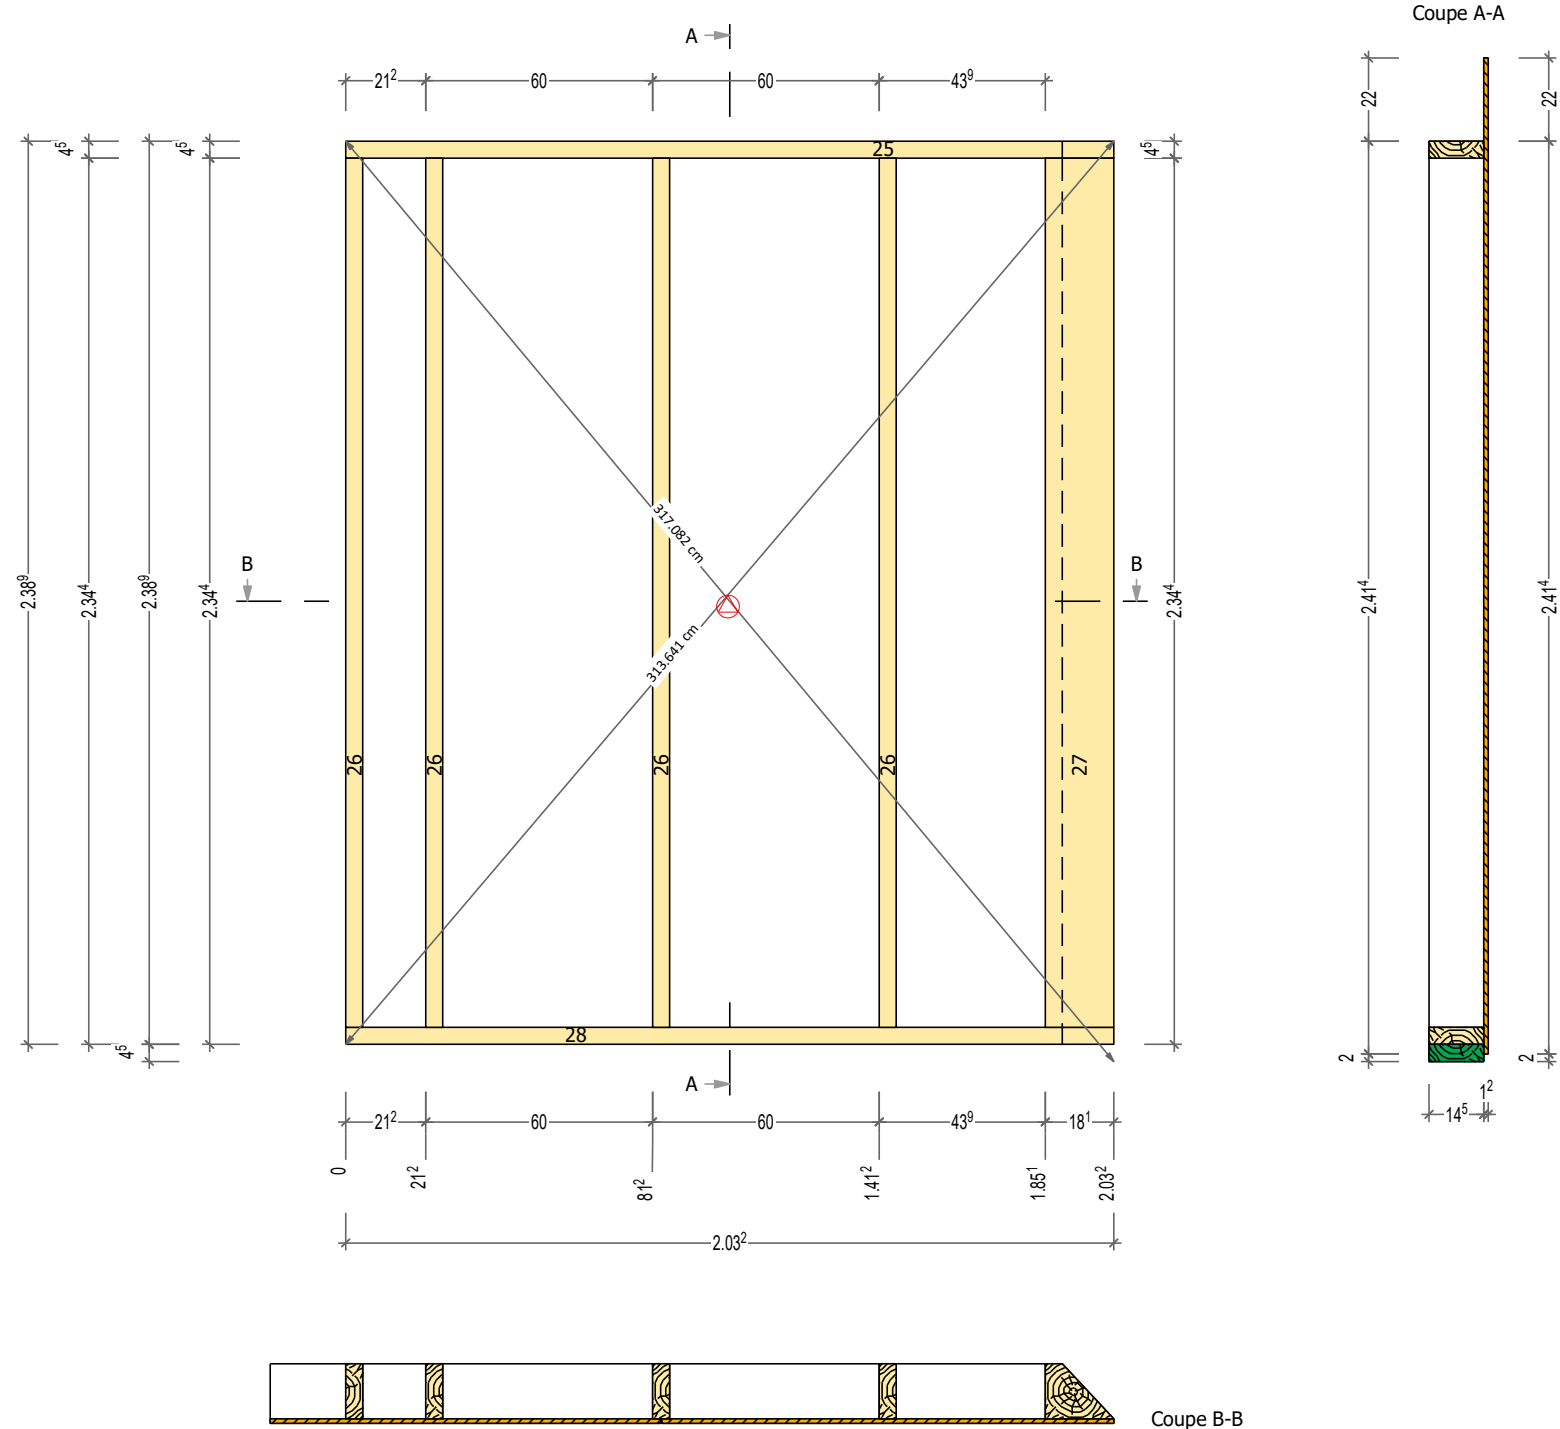

No. LP	Nom	Qté	Section réelle (l/h)	Long.
26	Montant	4	45x145	2299
25	Lisse	1	45x145	2032
28	Traverse	1	45x145	2032
27	Montant	1	181x145	2299




10 Route de Matxinbordako Bidea
64250 ESPELETTE

05 59 93 28 57
contact@itoiz.fr







Projet: VILLA AMITIE			Ref. plan : Mur - 03	Indice :
Maitre d'ouvrage: Benat ITOIZ			Phase :	Date : 07.02.2025
Ville: Anglet				
Structure côté ref.	Poids 114,510 kg	Surface 4.95 m ²	Echelle: 1/	Numéro de page: 275

Echelle: 1:15

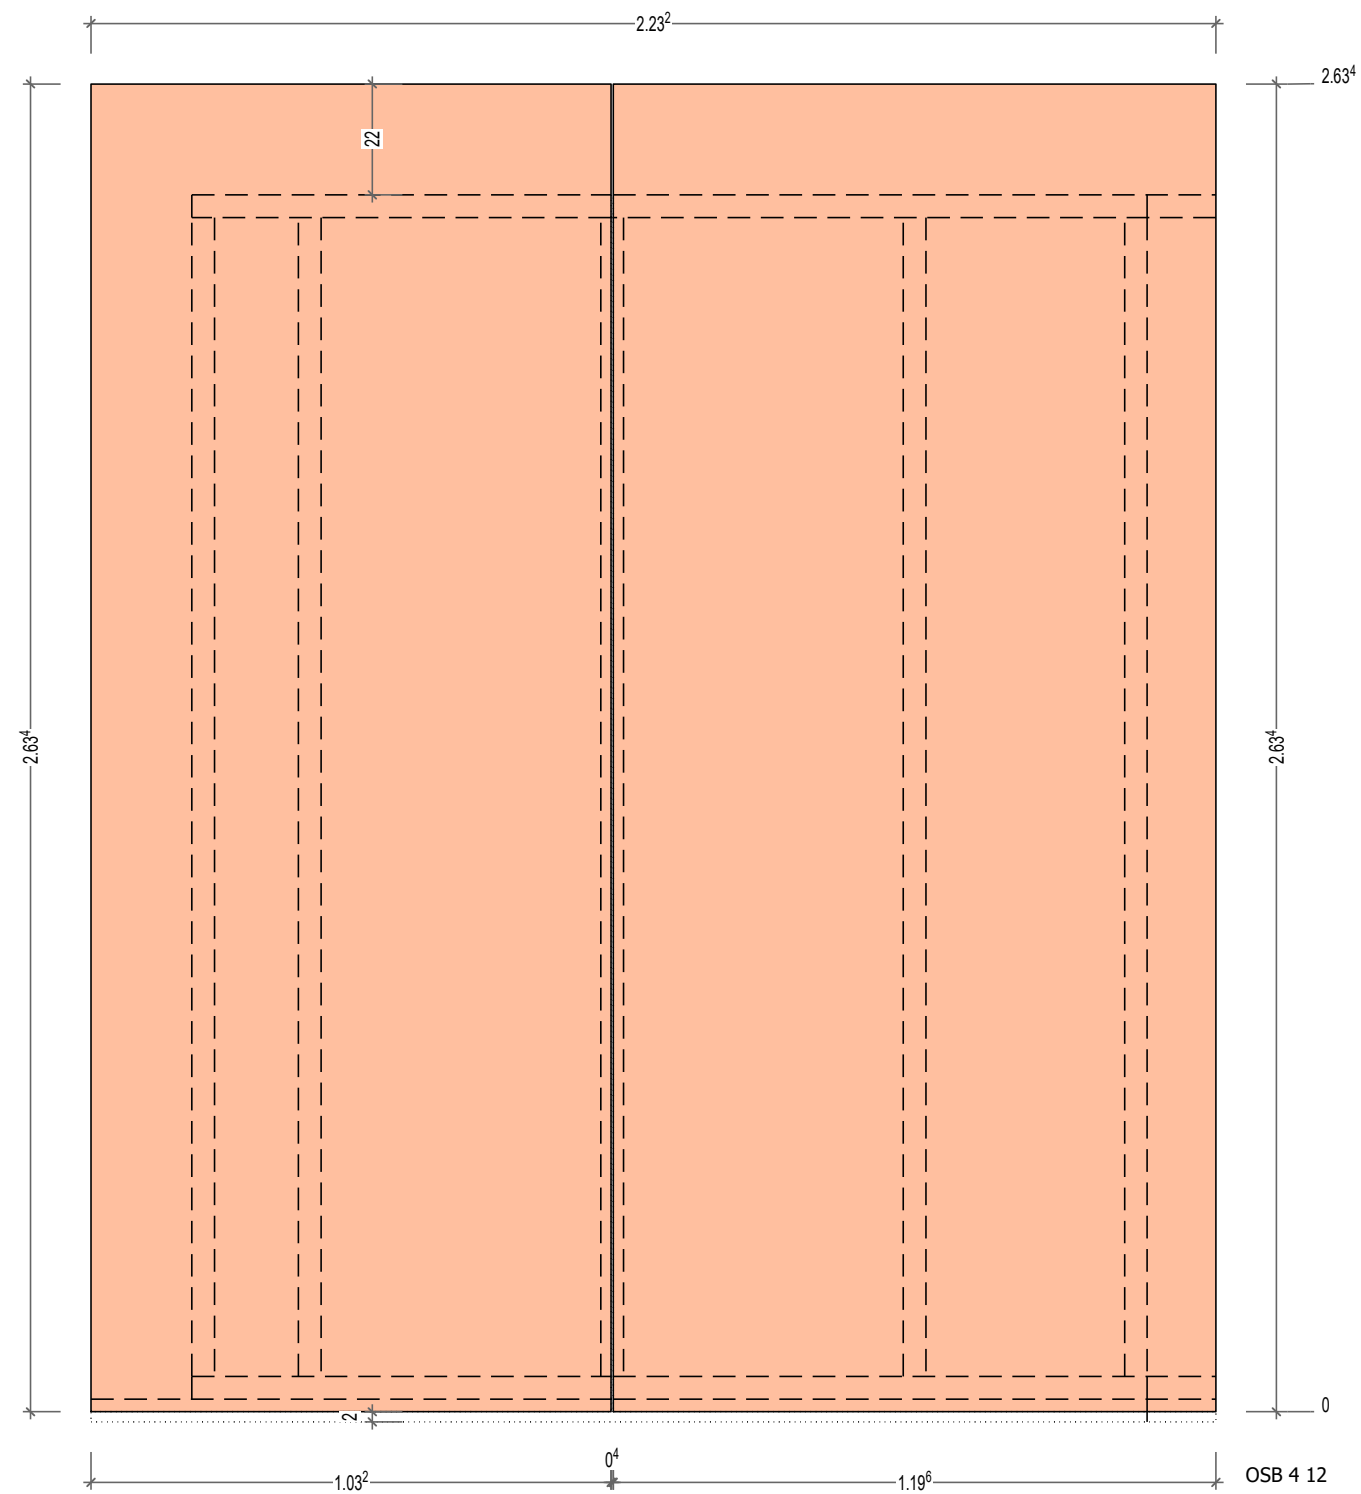


work

 10 Route de Matxinbordako Bidea 64250 ESPELETTE 05 59 93 28 57 contact@itoiz.fr	Projet: VILLA AMITIE			Ref. plan : Mur - 03	Indice :
	Maitre d'ouvrage: Benat ITOIZ			Phase :	Date : 07.02.2025
	Ville: Anglet				
	Couches côté ref.	Poids 114,510 kg	Surface 4.95 m²	Echelle: 1/	

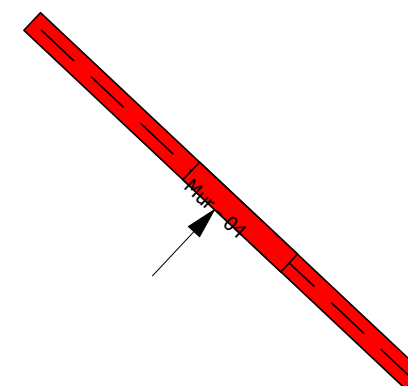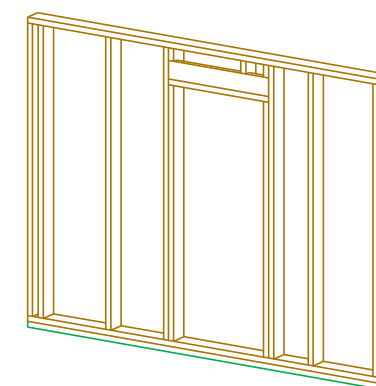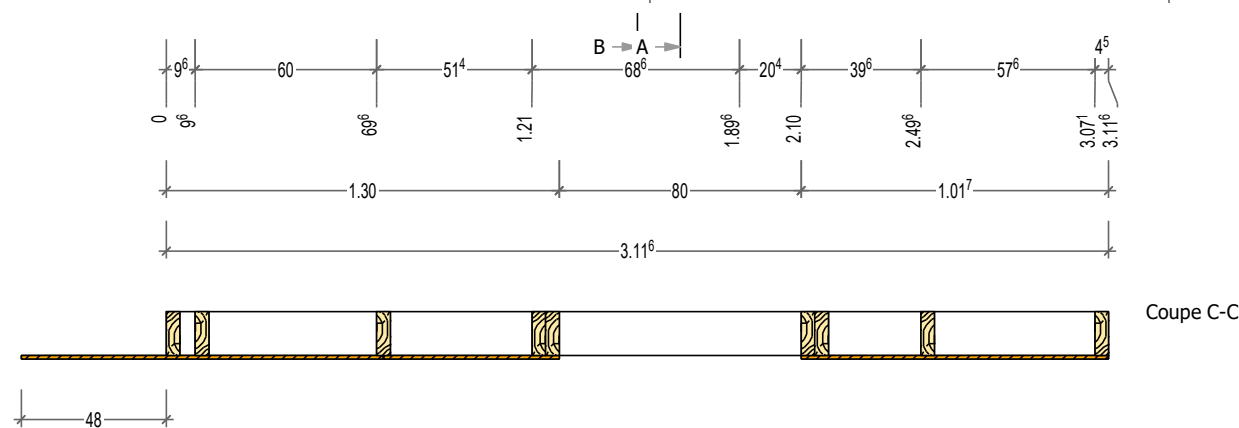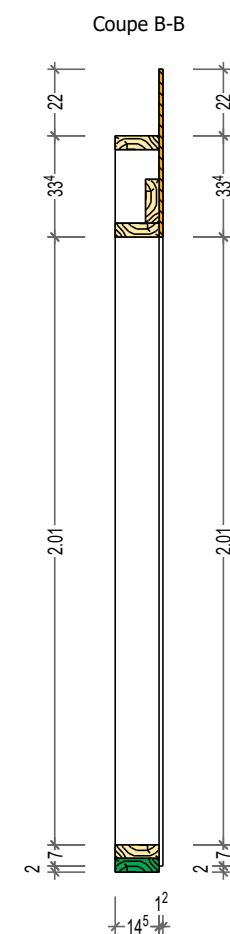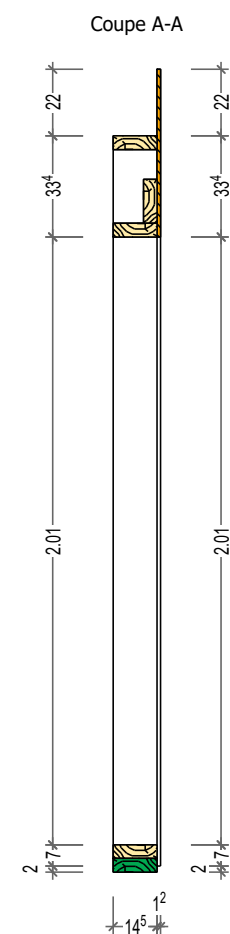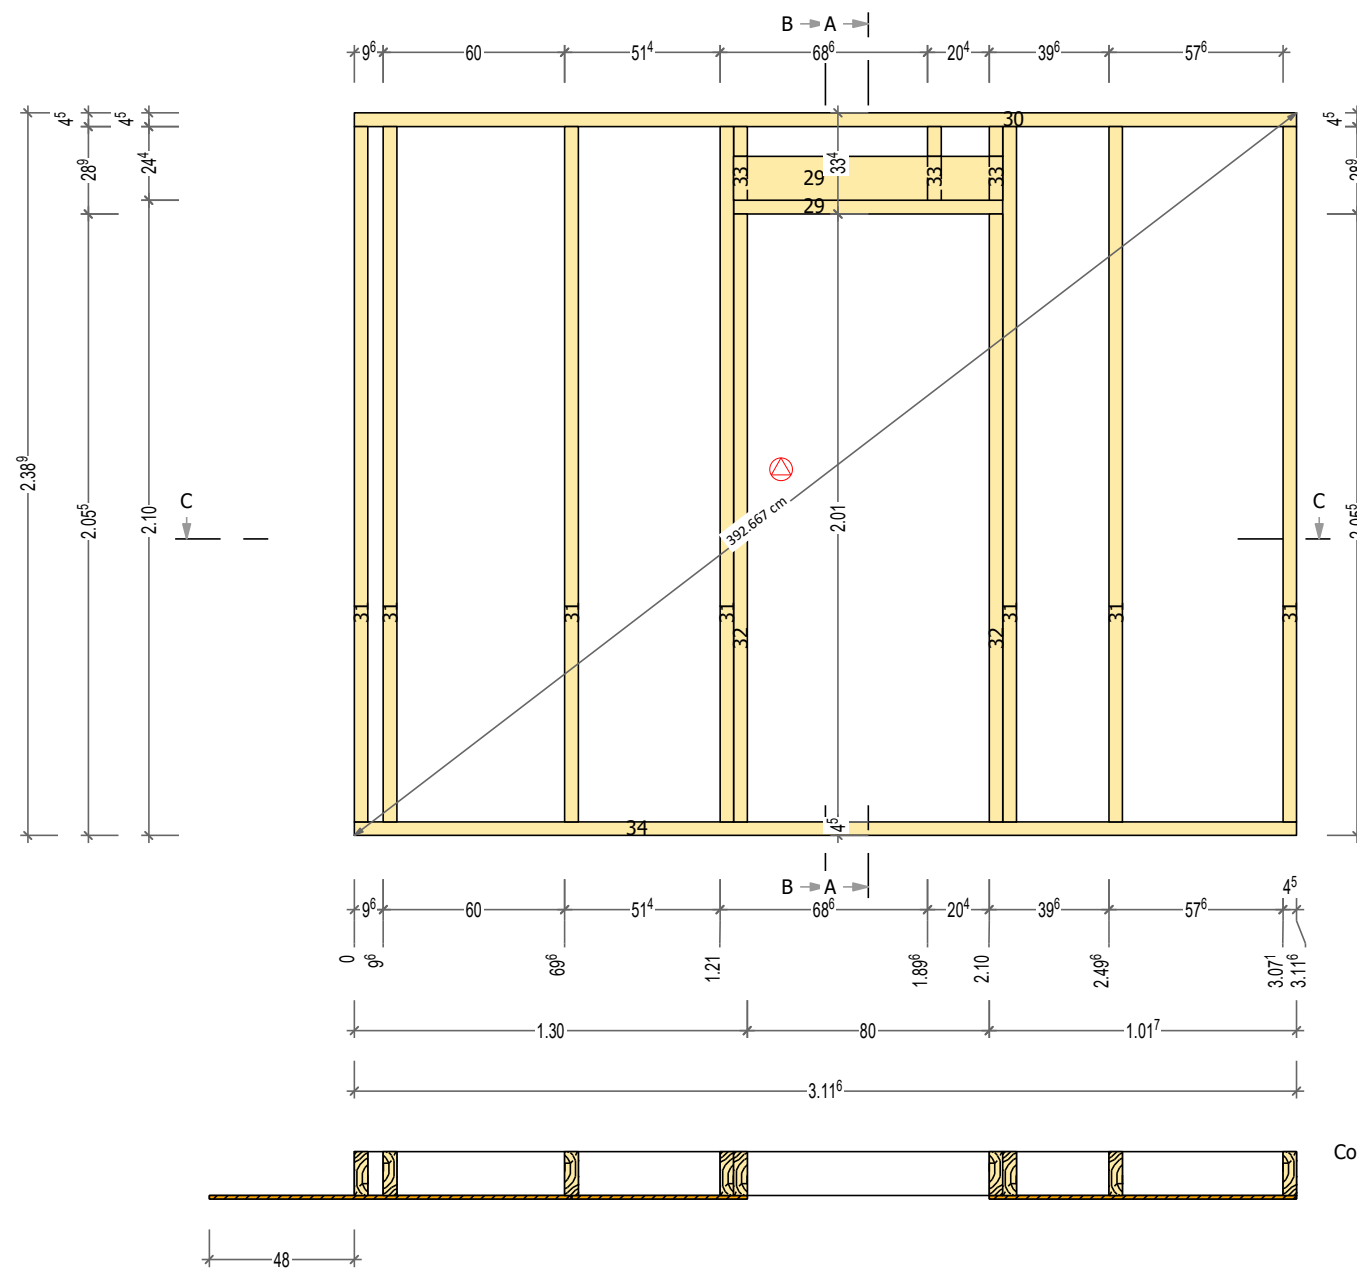

No. LP	Nom	Qté	Section réelle (l/h)	Long.
30	Lisse	1	45x145	3116
34	Traverse	1	45x145	3116
31	Montant	7	45x145	2299
32	Montant	2	45x145	2010
29	Linteau	2	45x145	890
33	Montant	3	45x145	244
		16		

Echelle: 1:15

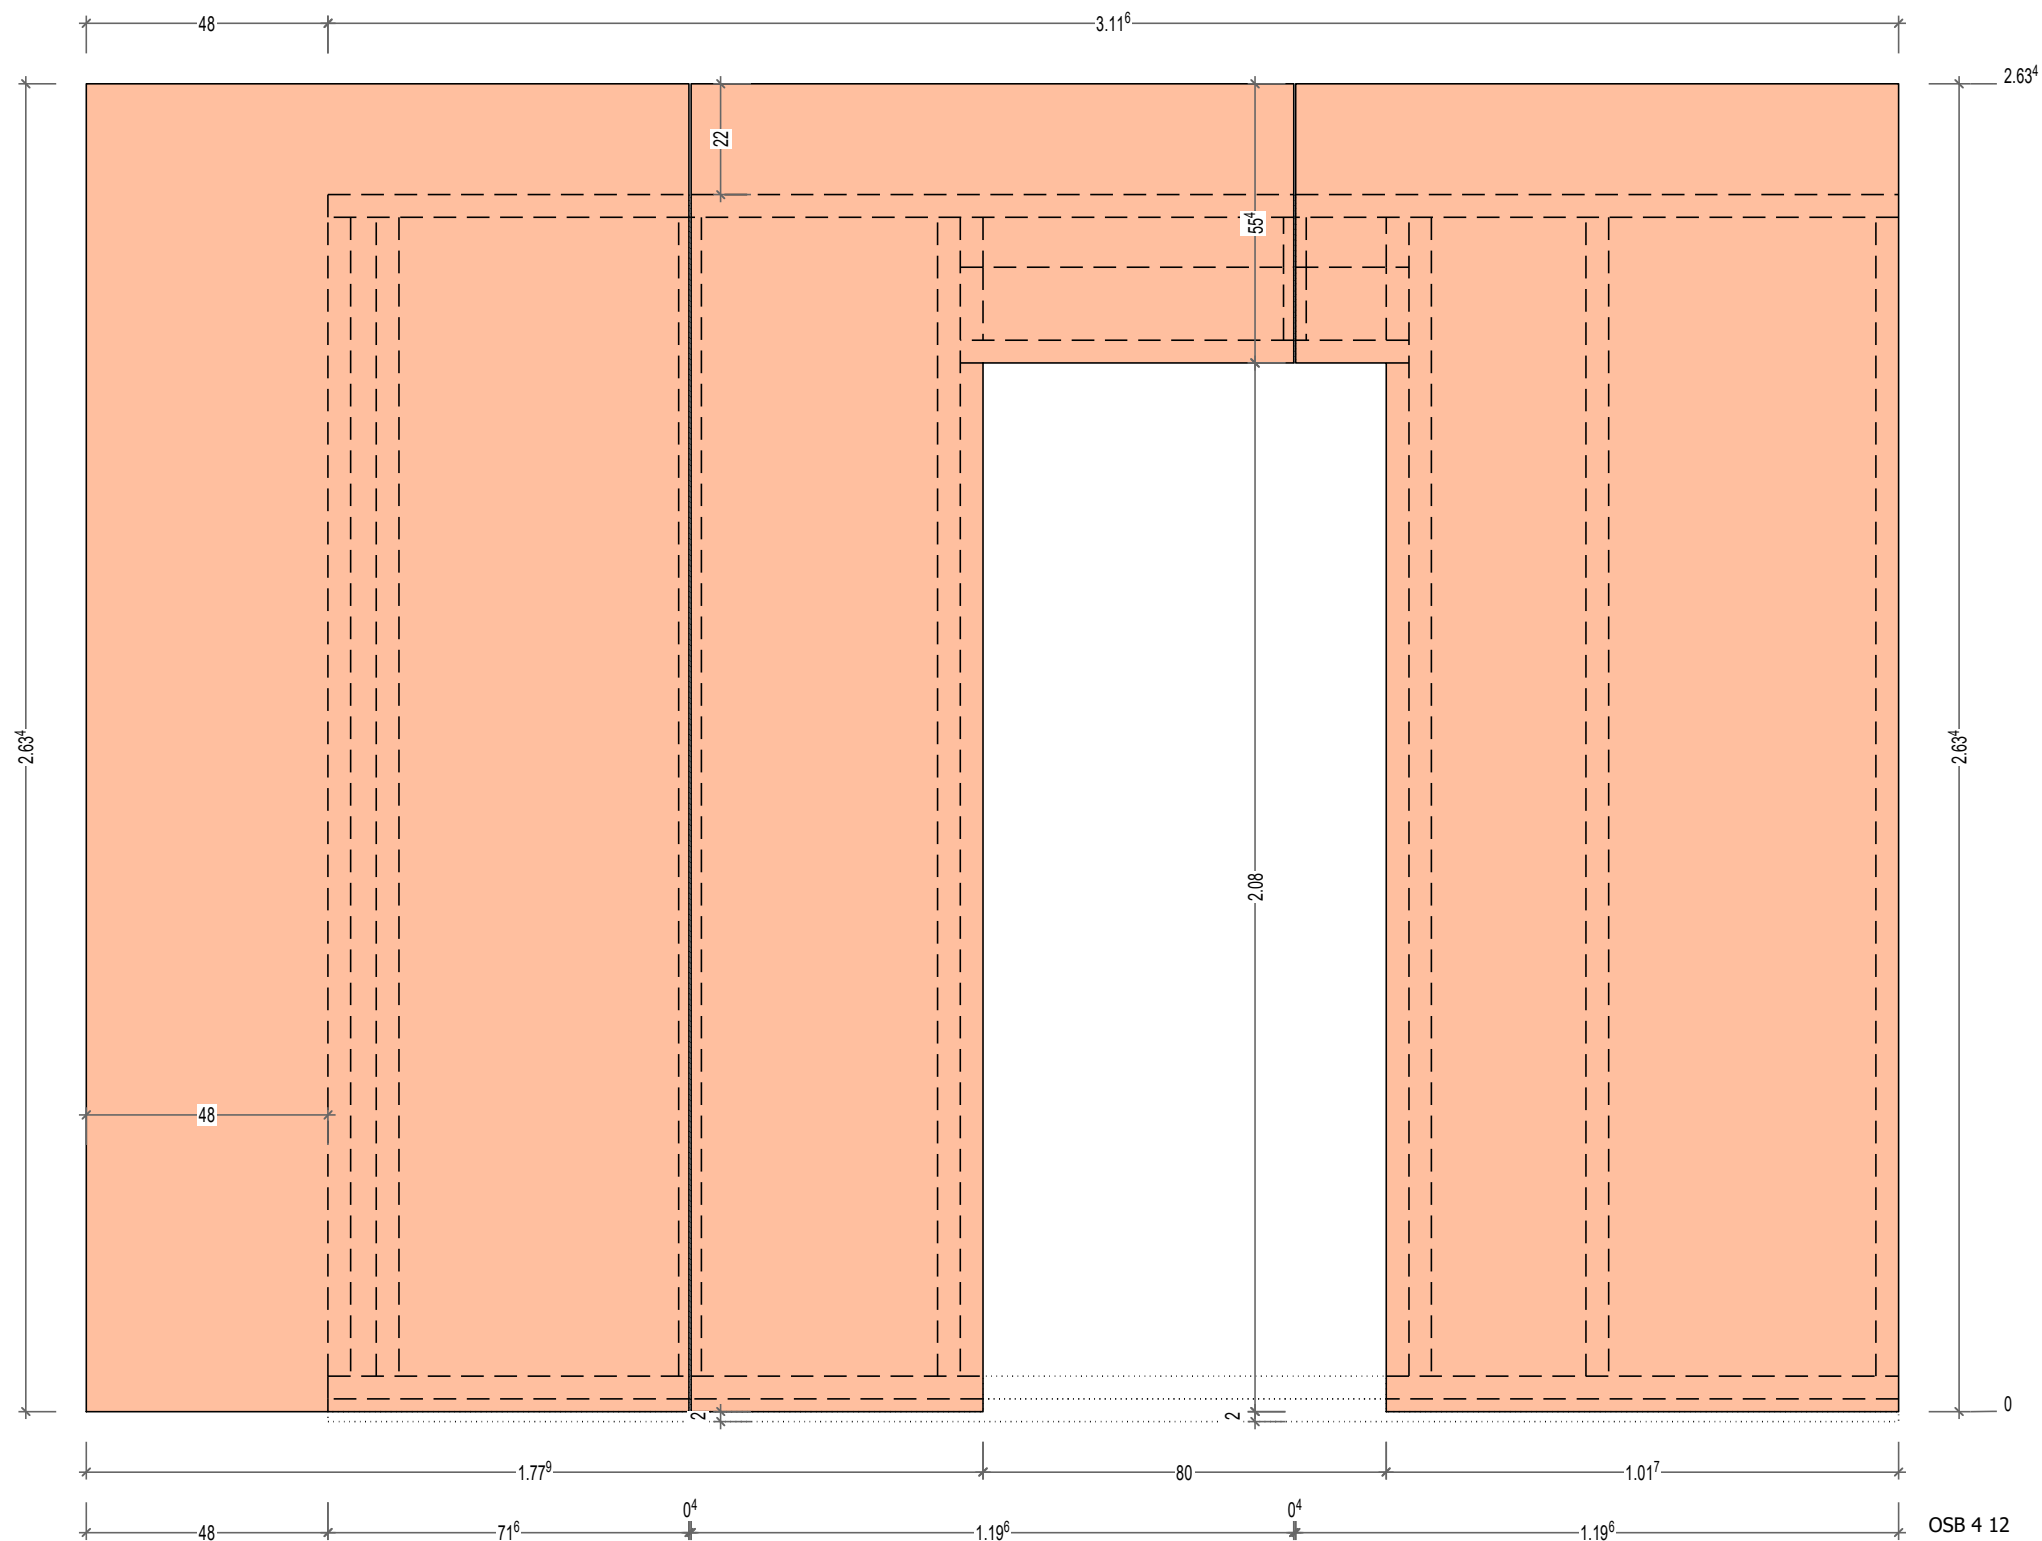

work



10 Route de Matxinbordako Bidea
64250 ESPELETTE

05 59 93 28 57
contact@itoiz.fr

Projet:

VILLA AMITIE

Ref. plan :

Mur - 04

Indice :

Maitre d'ouvrage:

Benat ITOIZ

Phase :

Date :

07.02.2025

Ville:

Anglet

Couches côté ref.

Poids

164,676 kg

Surface


5.87 m²

Echelle:


1/

Numéro de page:



278

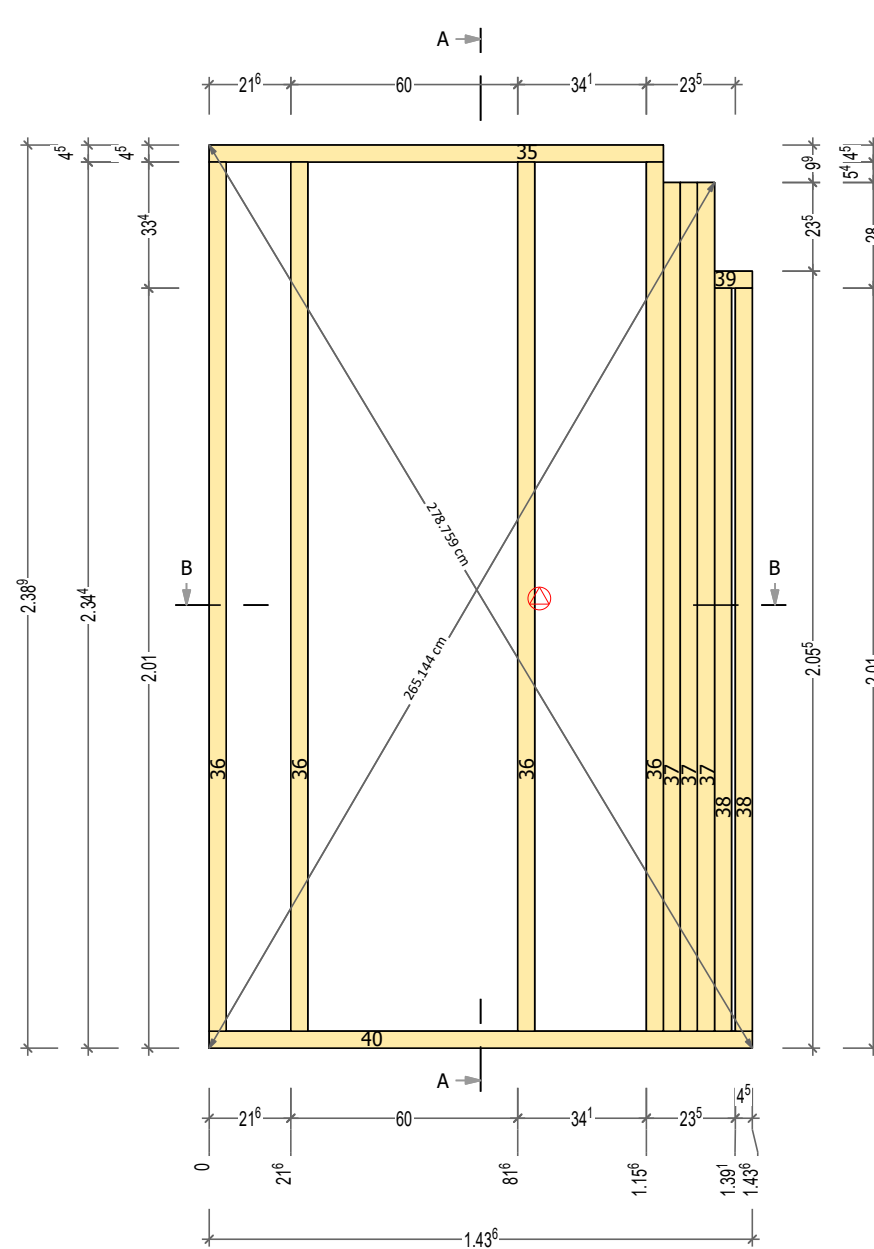

Coupe A-A

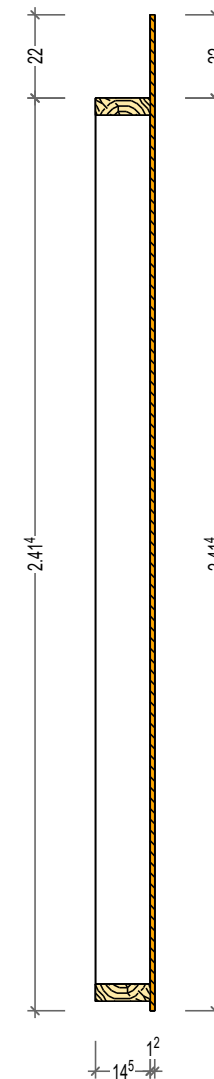

Coupe B-B

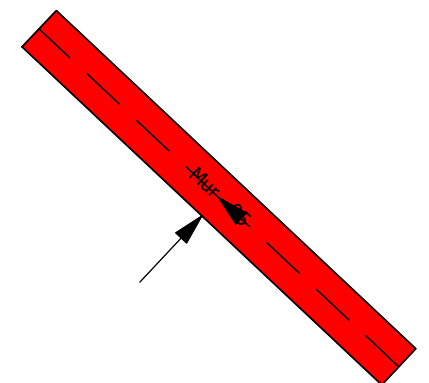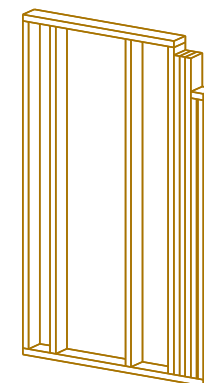

No. LP	Nom	Qté	Section réelle (l/h)	Long.
36	Montant	4	45x145	2299
37	Montant	3	45x145	2245
38	Montant	2	45x145	1965
40	Traverse	1	45x145	1436
35	Lisse	1	45x145	1201
39	Seuil	1	45x145	100
		12		



10 Route de Matxinbordako Bidea
64250 ESPELETTE

05 59 93 28 57
contact@itoiz.fr

Projet:

VILLA AMITIE

Ref. plan :

Mur - 05

Indice :

Maitre d'ouvrage:

Bénat ITOIZ

Phase :

Ville:

Anglet

Date :

07.02.2025

Structure côté ref.


Poids 103,158 kg

Surface 3.50 m²

Echelle: 1/

Numéro de page: 279

Echelle: 1:15

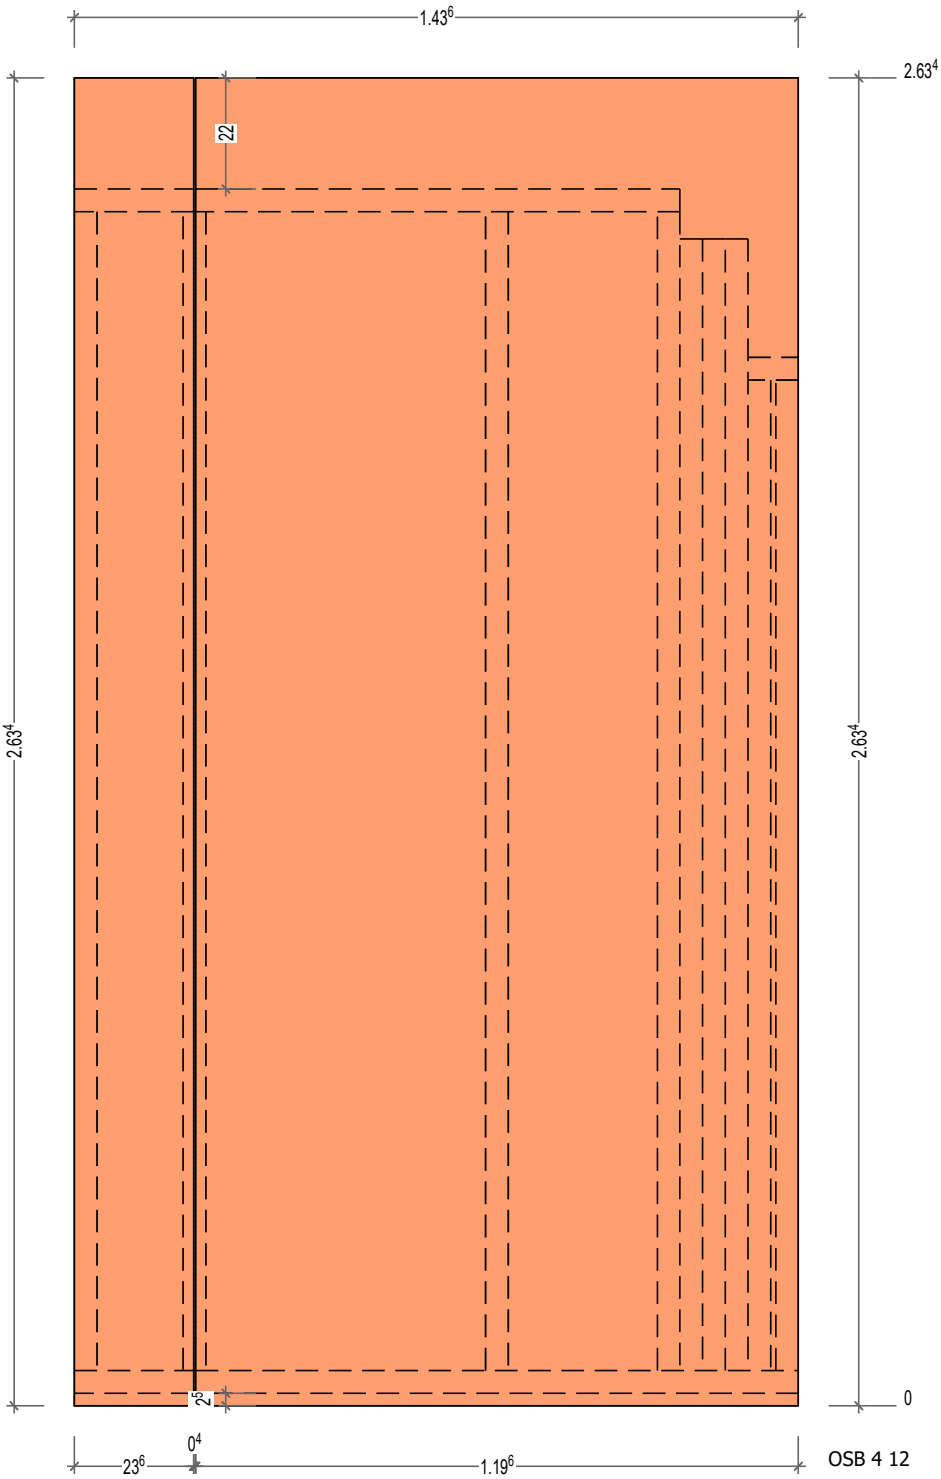

work

S.A.R.L

ITOIZ


05 59 93 28 57

contact@itoiz.fr

10 Route de Matxinbordako Bidea
64250 ESPELETTE



Projet: VILLA AMITIE			Ref. plan : Mur - 05		Indice :	
Maitre d'ouvrage: Benat ITOIZ			Phase :		Date : 07.02.2025	
Ville: Anglet						
Couches côté ref.		Poids 103,158 kg	Surface 3.50 m²		Echelle: 1/	Numéro de page: 280

Echelle: 1:15

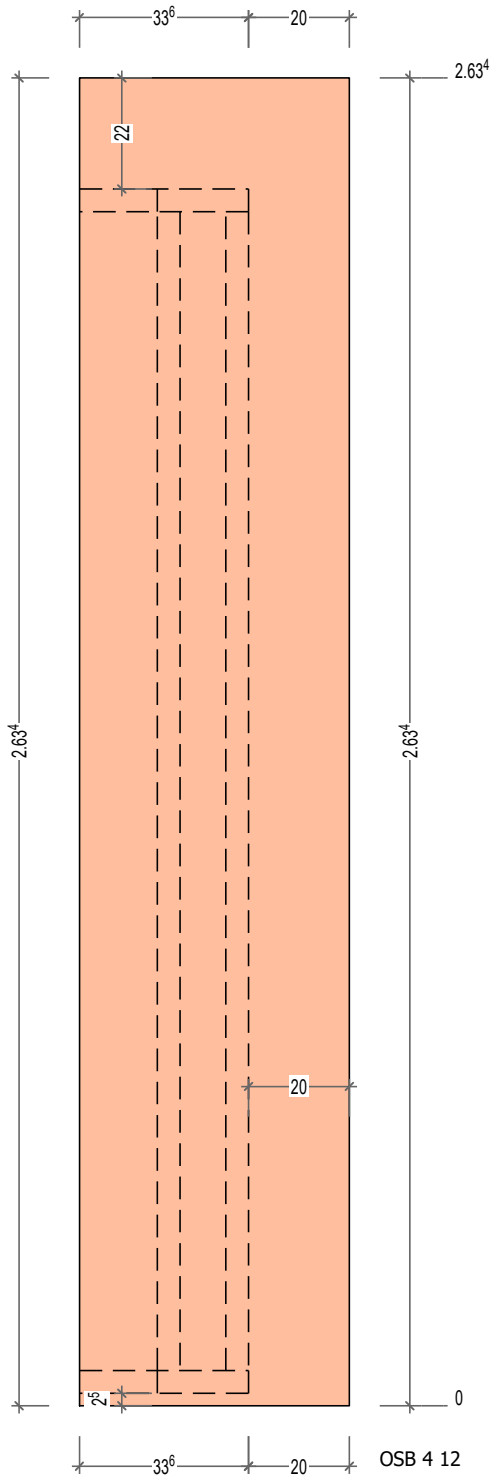

work


 10 Route de Matxinbordako Bidea 64250 ESPELETTE 05 59 93 28 57 contact@itoiz.fr	Projet: VILLA AMITIE			Ref. plan : Mur - 06	Indice :
	Maitre d'ouvrage: Benat ITOIZ			Phase :	Date : 07.02.2025
	Ville: Anglet				
	Couches côté ref.	Poids 40,556 kg	Surface 0.82 m²	Echelle: 1/	

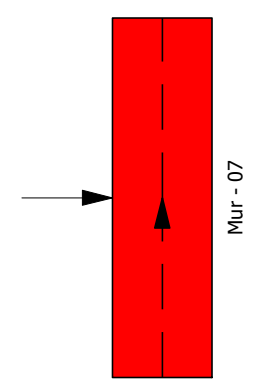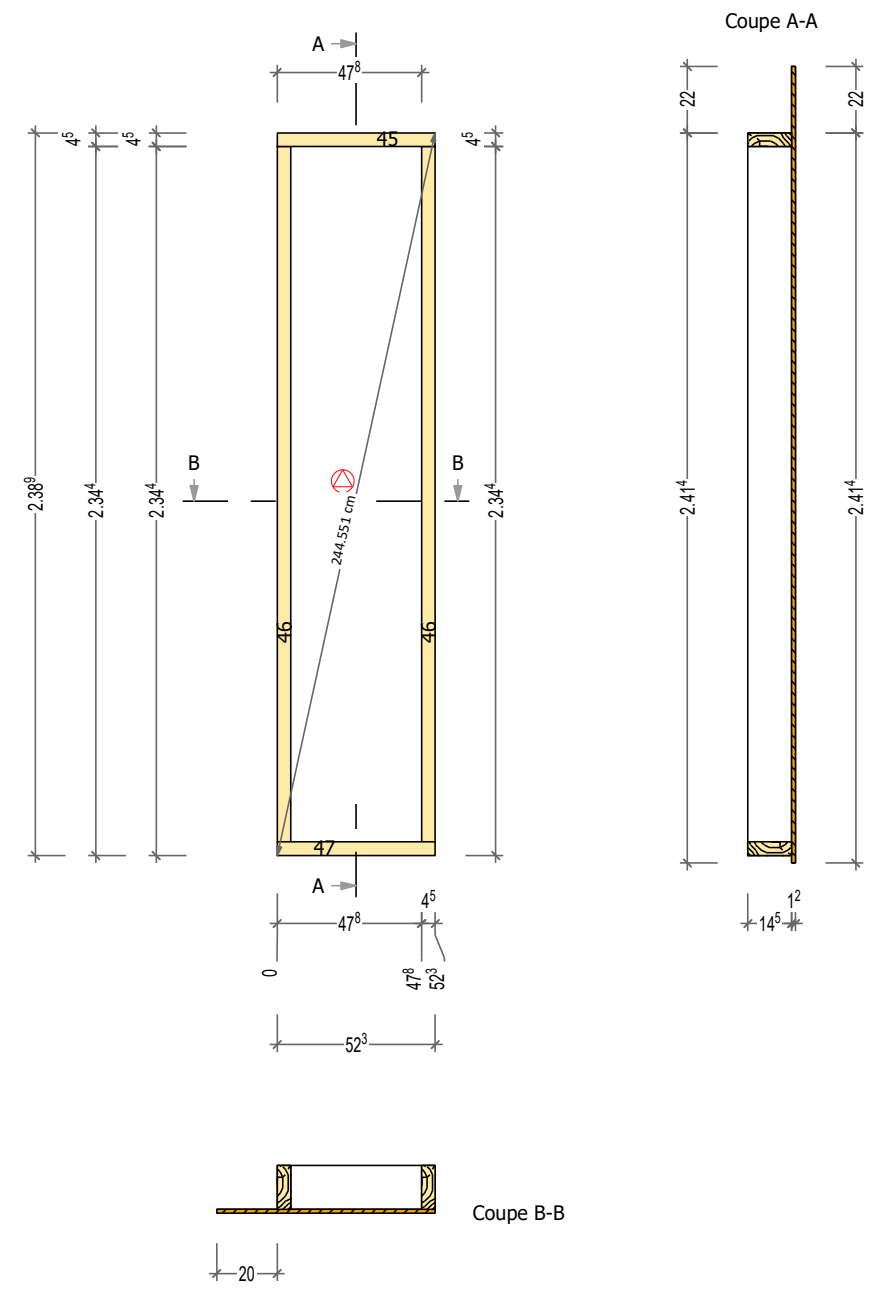

No. LP	Nom	Qté	Section réelle (l/h)	Long.
46	Montant	2	45x145	2299
45	Lisse	1	45x145	523
47	Traverse	1	45x145	523
		4		







S.A.R.L ITOIZ 05 59 93 28 57 contact@itoiz.fr 10 Route de Matxinbordako Bidea 64250 ESPELETTE	Projet: VILLA AMITIE			Ref. plan : Mur - 07		Indice :	
	Maitre d'ouvrage: Bénat ITOIZ				Phase :		Date : 07.02.2025
	Ville: Anglet						
	Structure côté ref.		Poids 33,260 kg	Surface 1.27 m²		Echelle: 1/	Numéro de page: 283

Echelle: 1:15

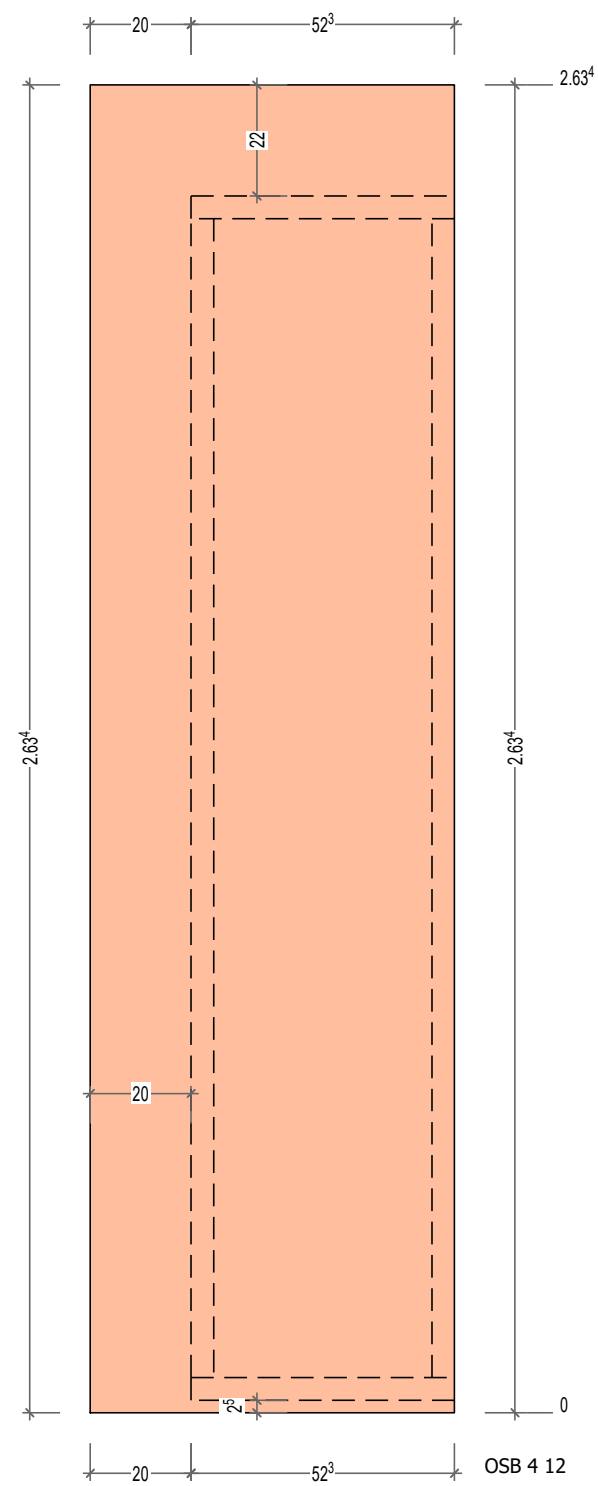

work

 10 Route de Matxinbordako Bidea 64250 ESPELETTE 05 59 93 28 57 contact@itoiz.fr	Projet: VILLA AMITIE			Ref. plan : Mur - 07	Indice :
	Maitre d'ouvrage: Benat ITOIZ			Phase :	Date : 07.02.2025
	Ville: Anglet				
	Couches côté ref.	Poids 33,260 kg	Surface 1.27 m²	Echelle: 1/	

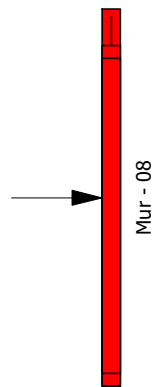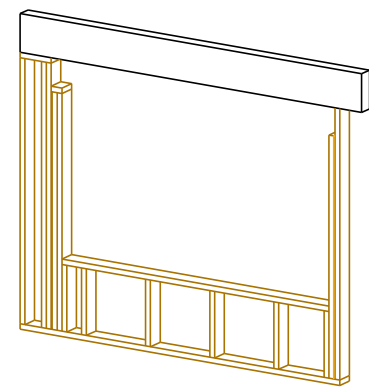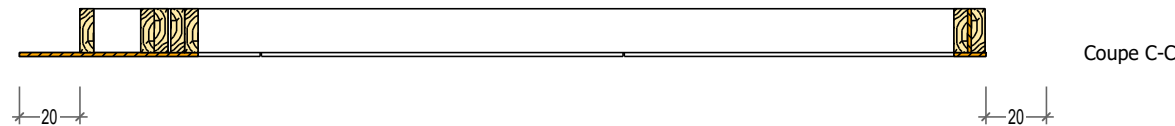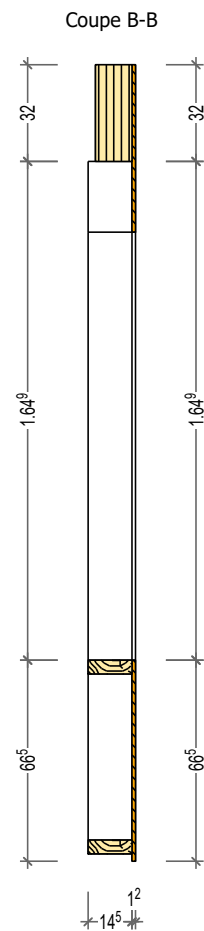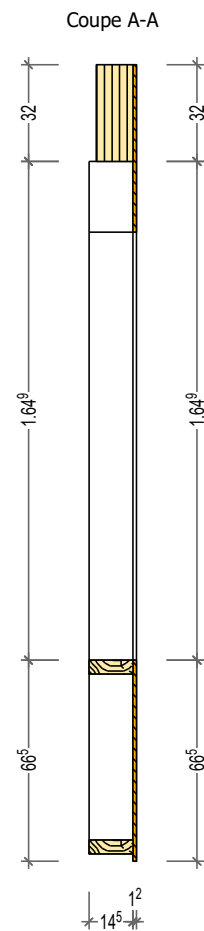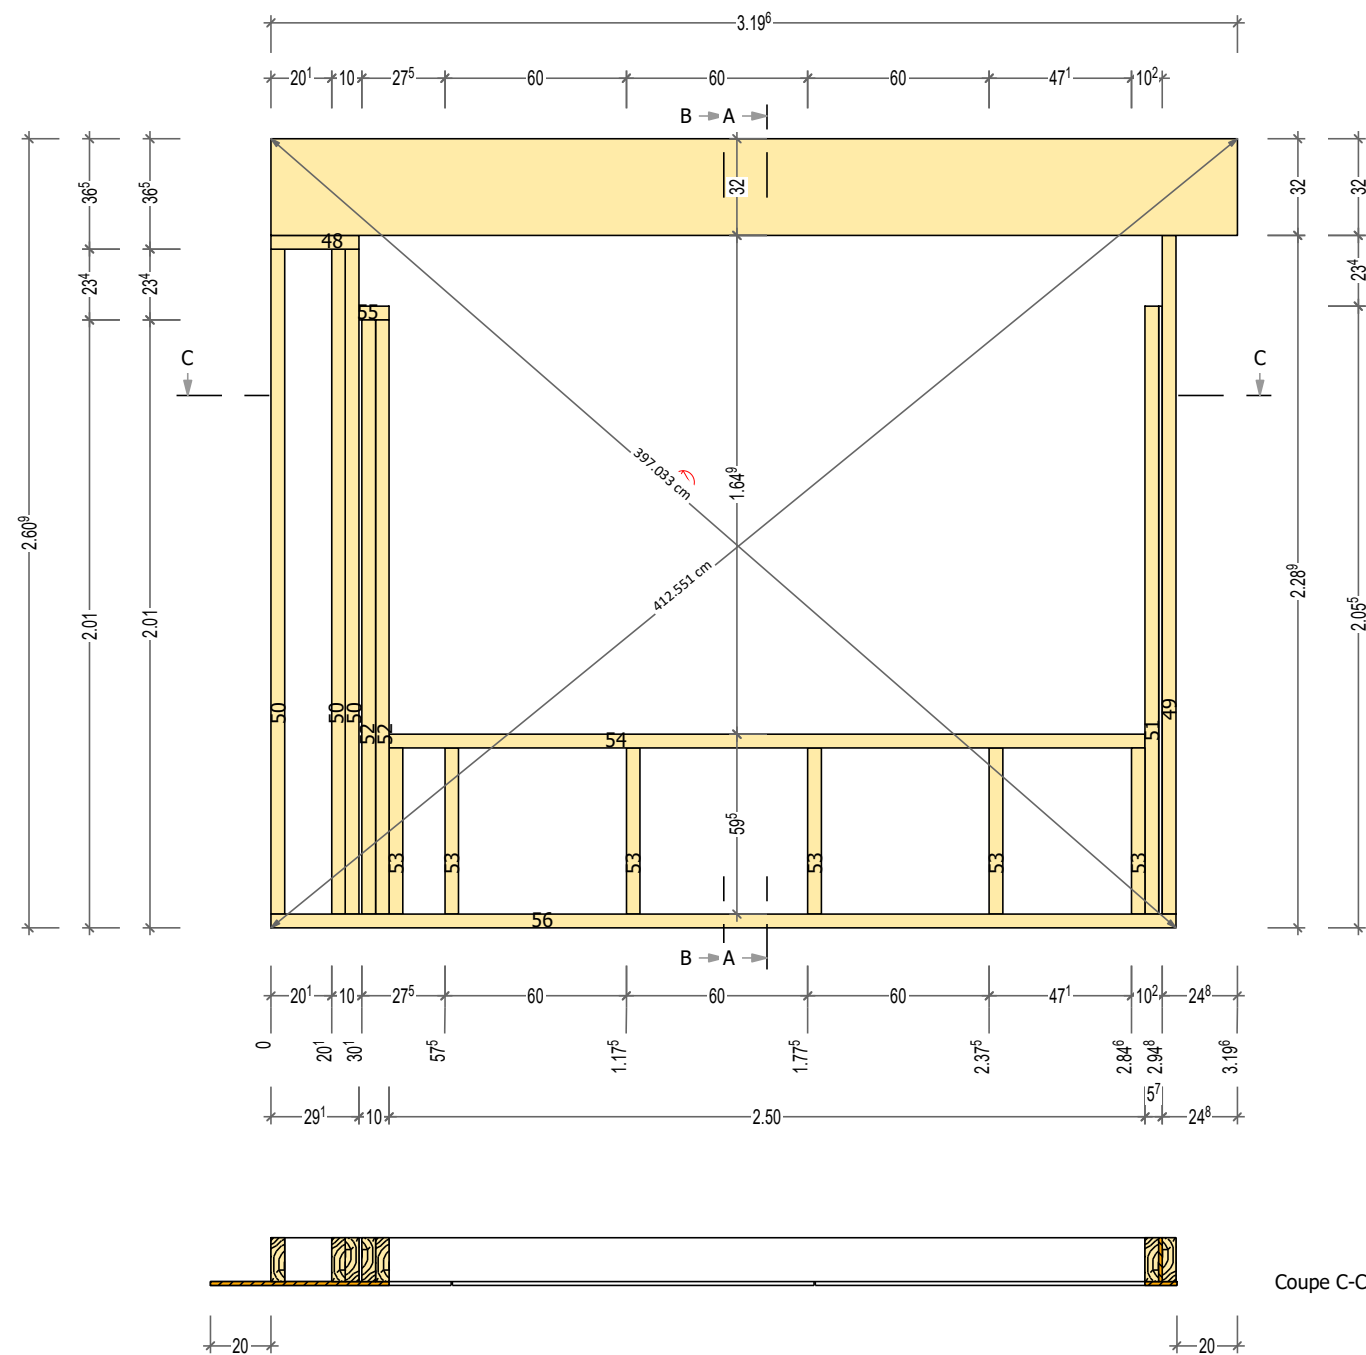

No. LP	Nom	Qté	Section réelle (l/h)	Long.
56	Traverse	1	45x145	2993
54	Seuil	1	45x145	2500
49	Montant	1	45x145	2244
50	Montant	3	45x145	2199
51	Montant	1	45x145	2010
52	Montant	2	45x145	1965
53	Montant	6	45x145	550
48	Lisse	1	45x145	291
55	Seuil	1	45x145	100
		17		




05 59 93 28 57
contact@itoiz.fr

10 Route de Matxinbordako Bidea
64250 ESPELETTE

Projet: VILLA AMITIE			Ref. plan : Mur - 08	Indice :
Maitre d'ouvrage: Benat ITOIZ			Phase :	Date : 07.02.2025
Ville: Anglet				
Structure côté ref.	Poids 179,806 kg	Surface 2.82 m²	Echelle: 1/	Numéro de page: 285

Echelle: 1:15

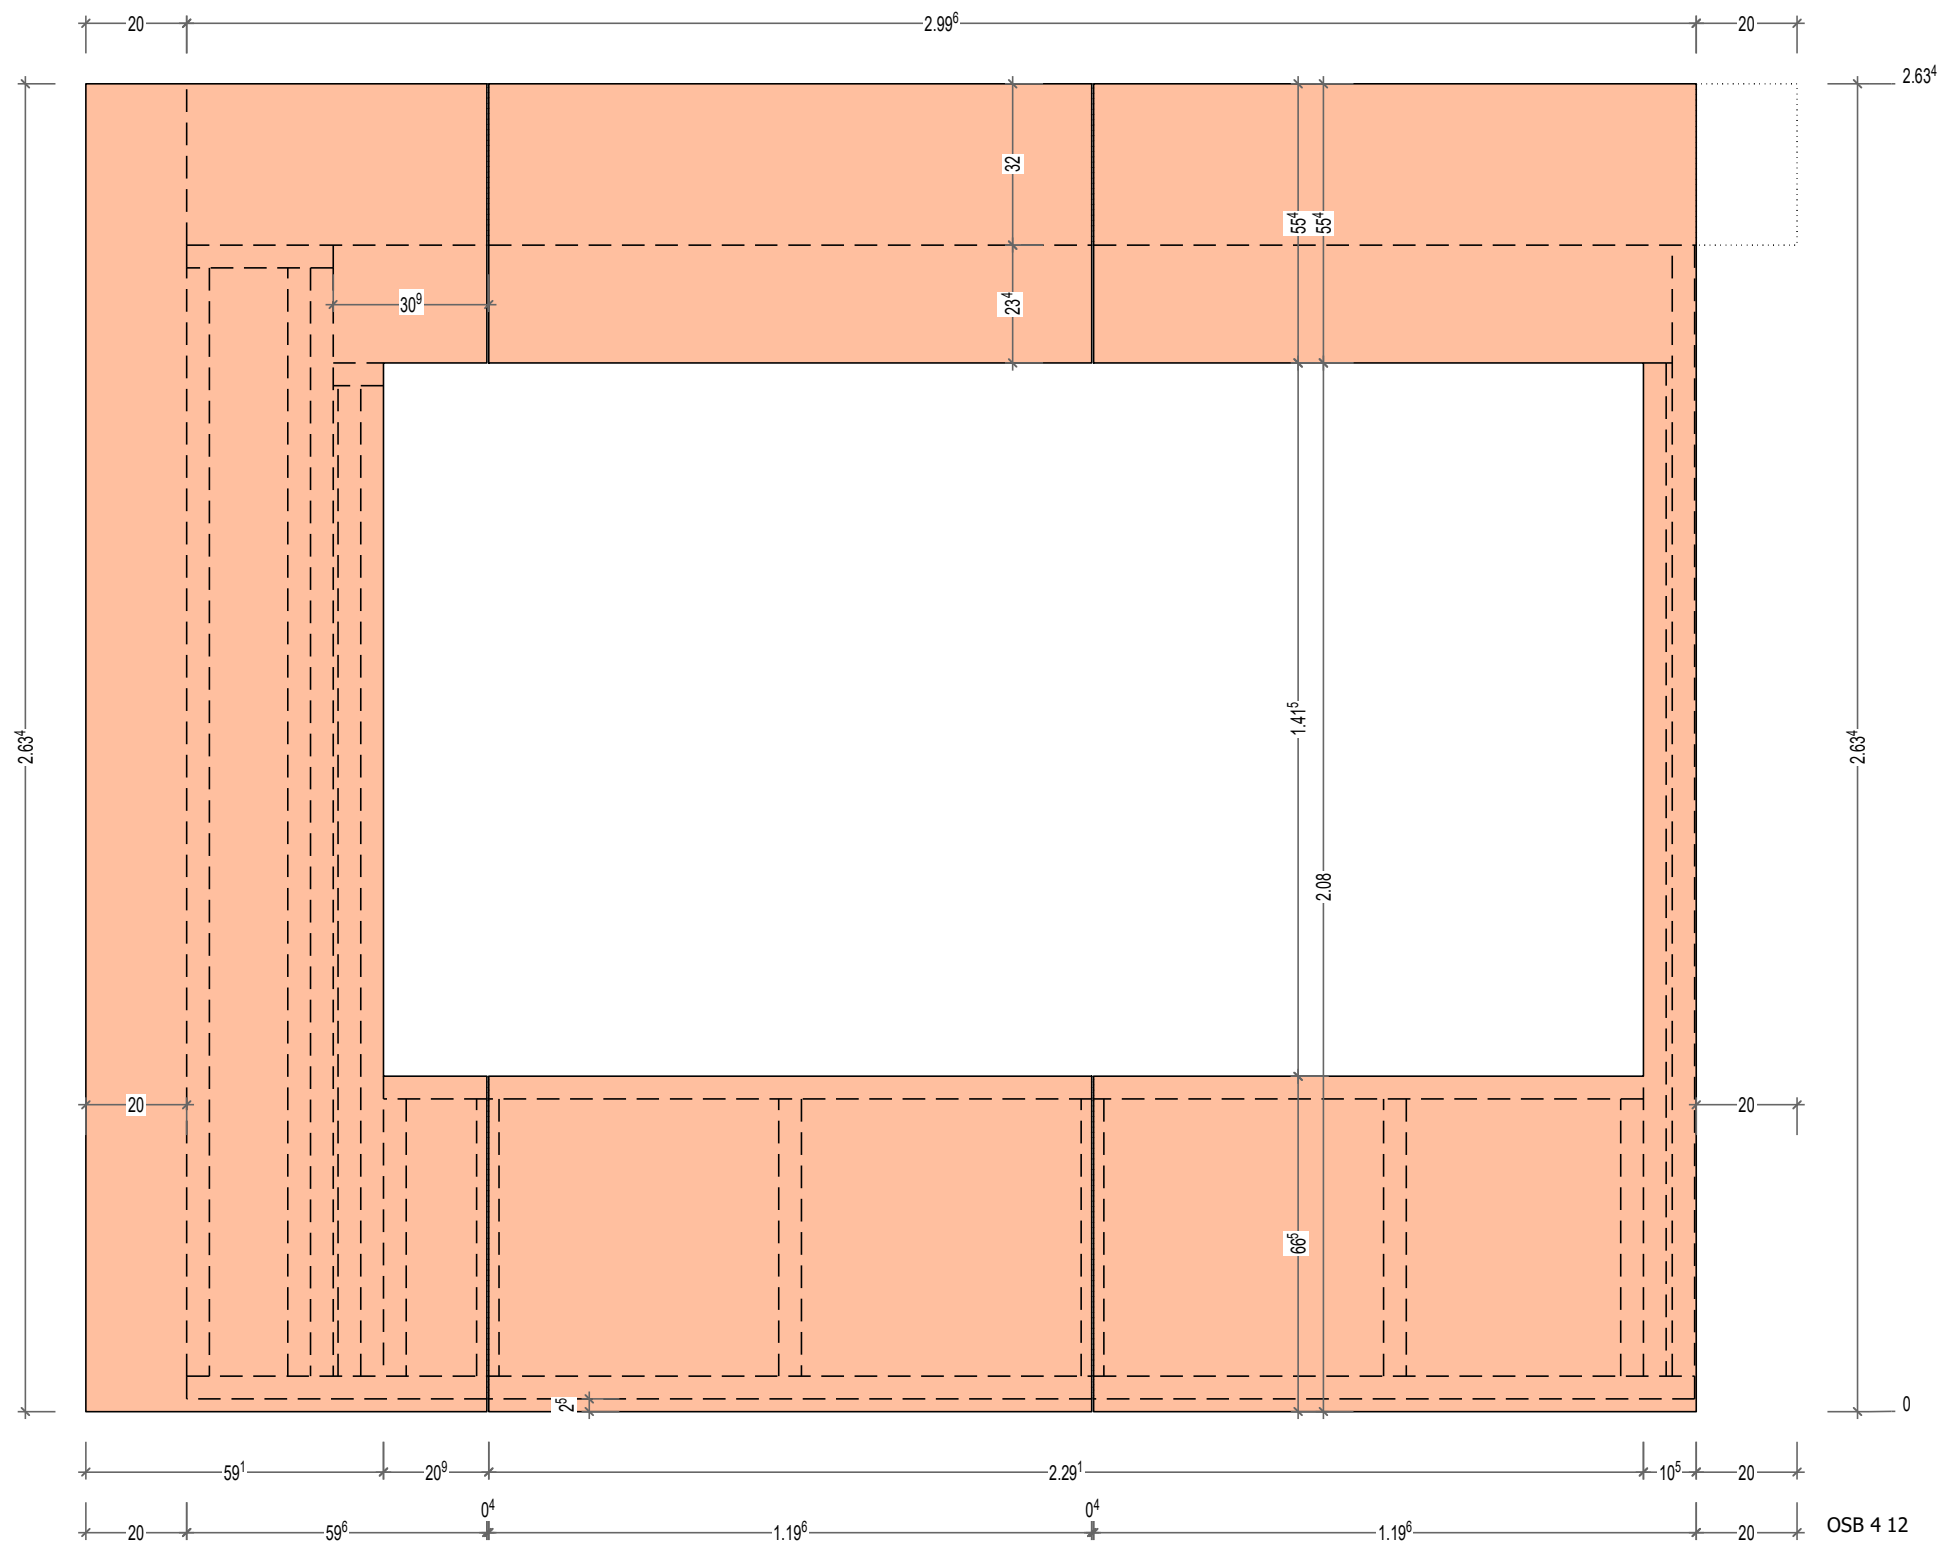

work



10 Route de Matxinbordako Bidea
64250 ESPELETTE

05 59 93 28 57
contact@itoiz.fr

Projet:

VILLA AMITIE

Ref. plan :

Mur - 08

Indice :

Maitre d'ouvrage:

Bénat ITOIZ

Phase :

Ville:

Anglet

Date :

07.02.2025

Couches côté ref.

Poids

179,806 kg

Surface


2.82 m²

Echelle:


1/

Numéro de page:


286

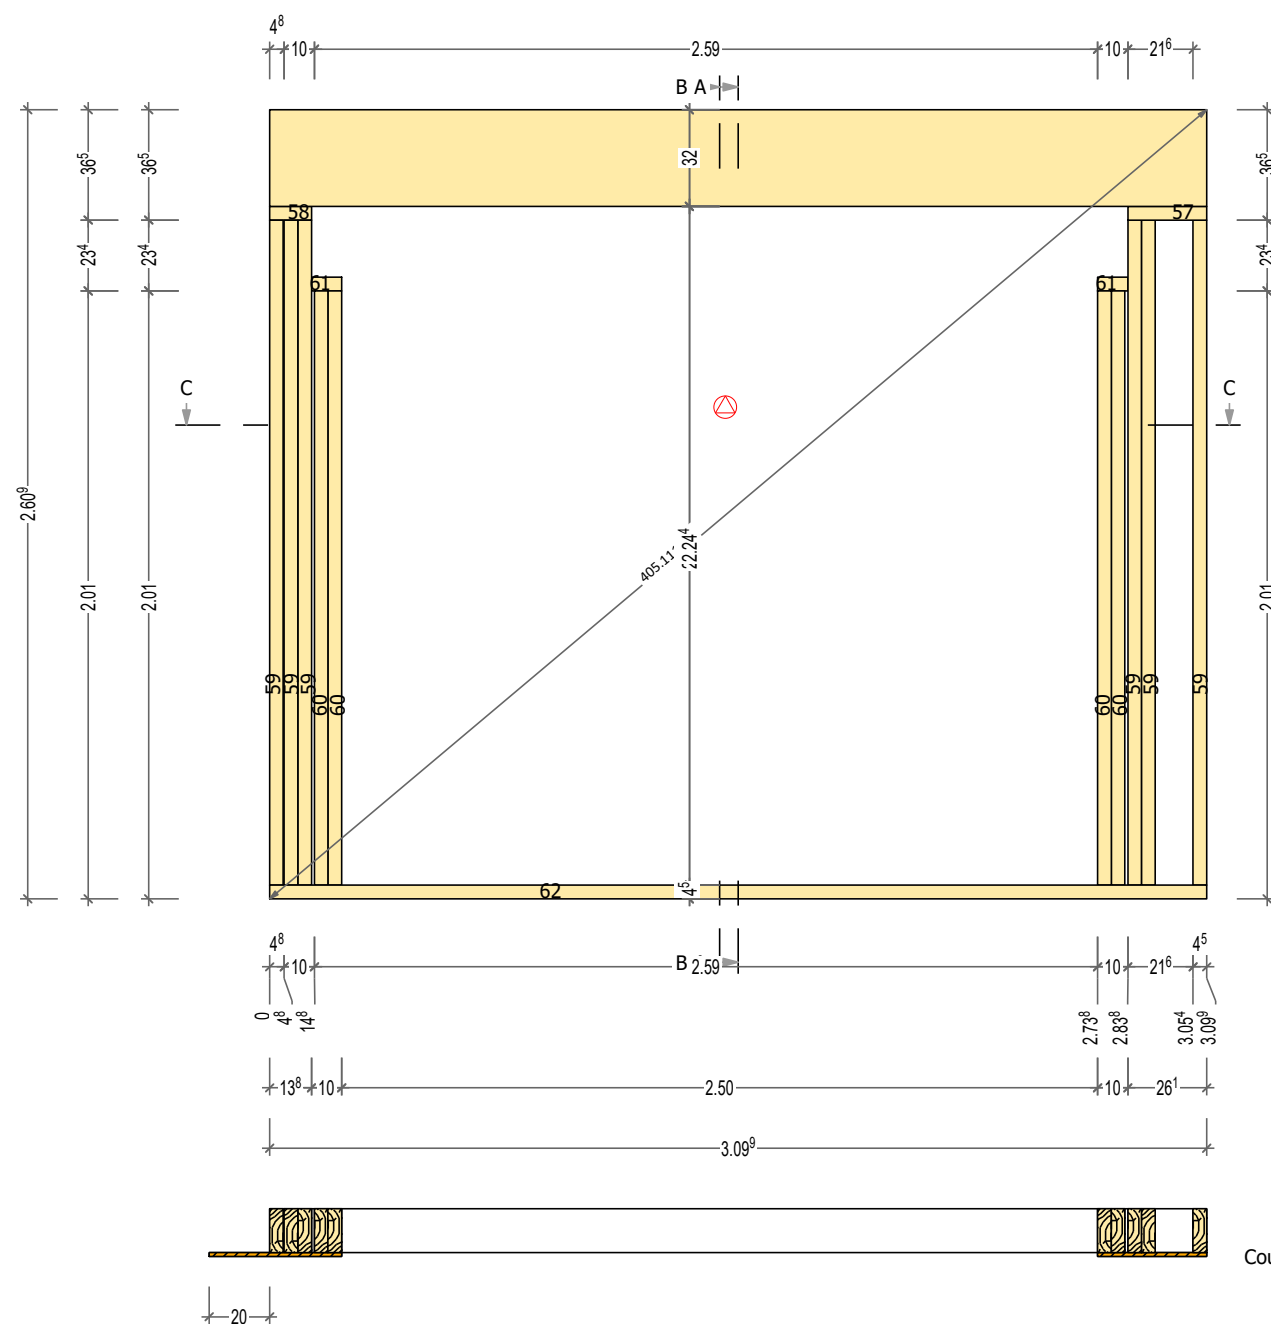




Coupe A-A

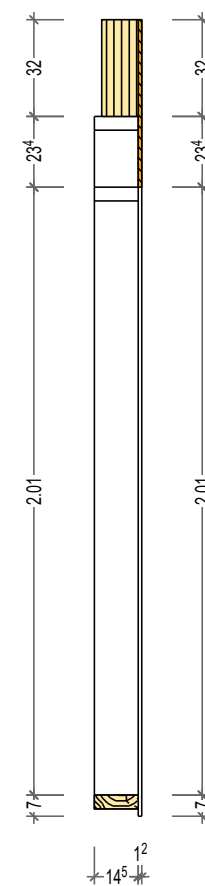

Coupe B-B

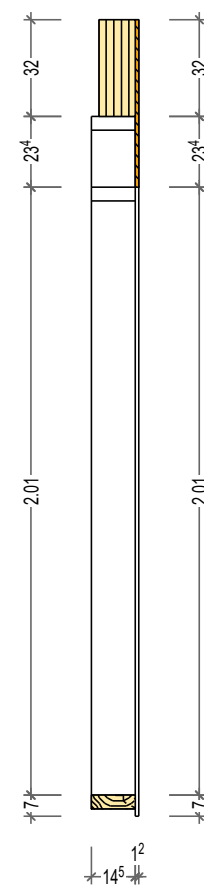

Coupe C-C

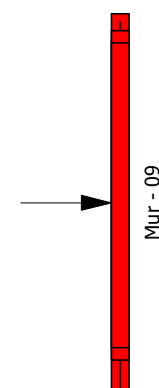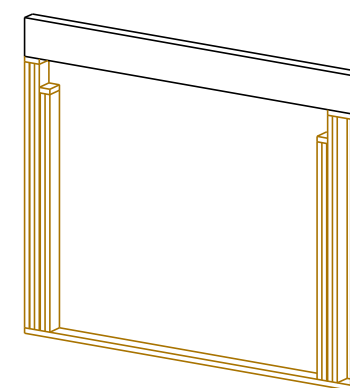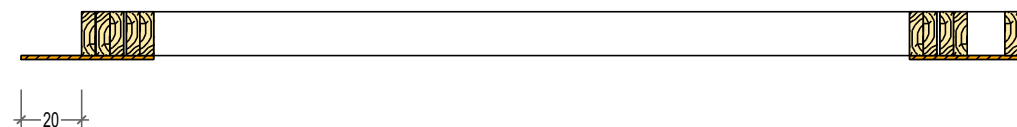

No. LP	Nom	Qté	Section réelle (l/h)	Long.
62	Traverse	1	45x145	3099
59	Montant	6	45x145	2199
60	Montant	4	45x145	1965
57	Lisse	1	45x145	261
58	Lisse	1	45x145	138
61	Seuil	2	45x145	100
		15		

10 Route de Matxinbordako Bidea
64250 ESPELETTE



05 59 93 28 57
contact@itoiz.fr

Projet:

VILLA AMITIE

Ref. plan :

Mur - 09

Indice :

Maitre d'ouvrage:

Bénat ITOIZ

Phase :

Date :

07.02.2025

Ville:

Anglet

Echelle: 1/

Numéro de page:


287

Structure côté ref.

Poids 167,444 kg

Surface 1.12 m²

Echelle: 1:15

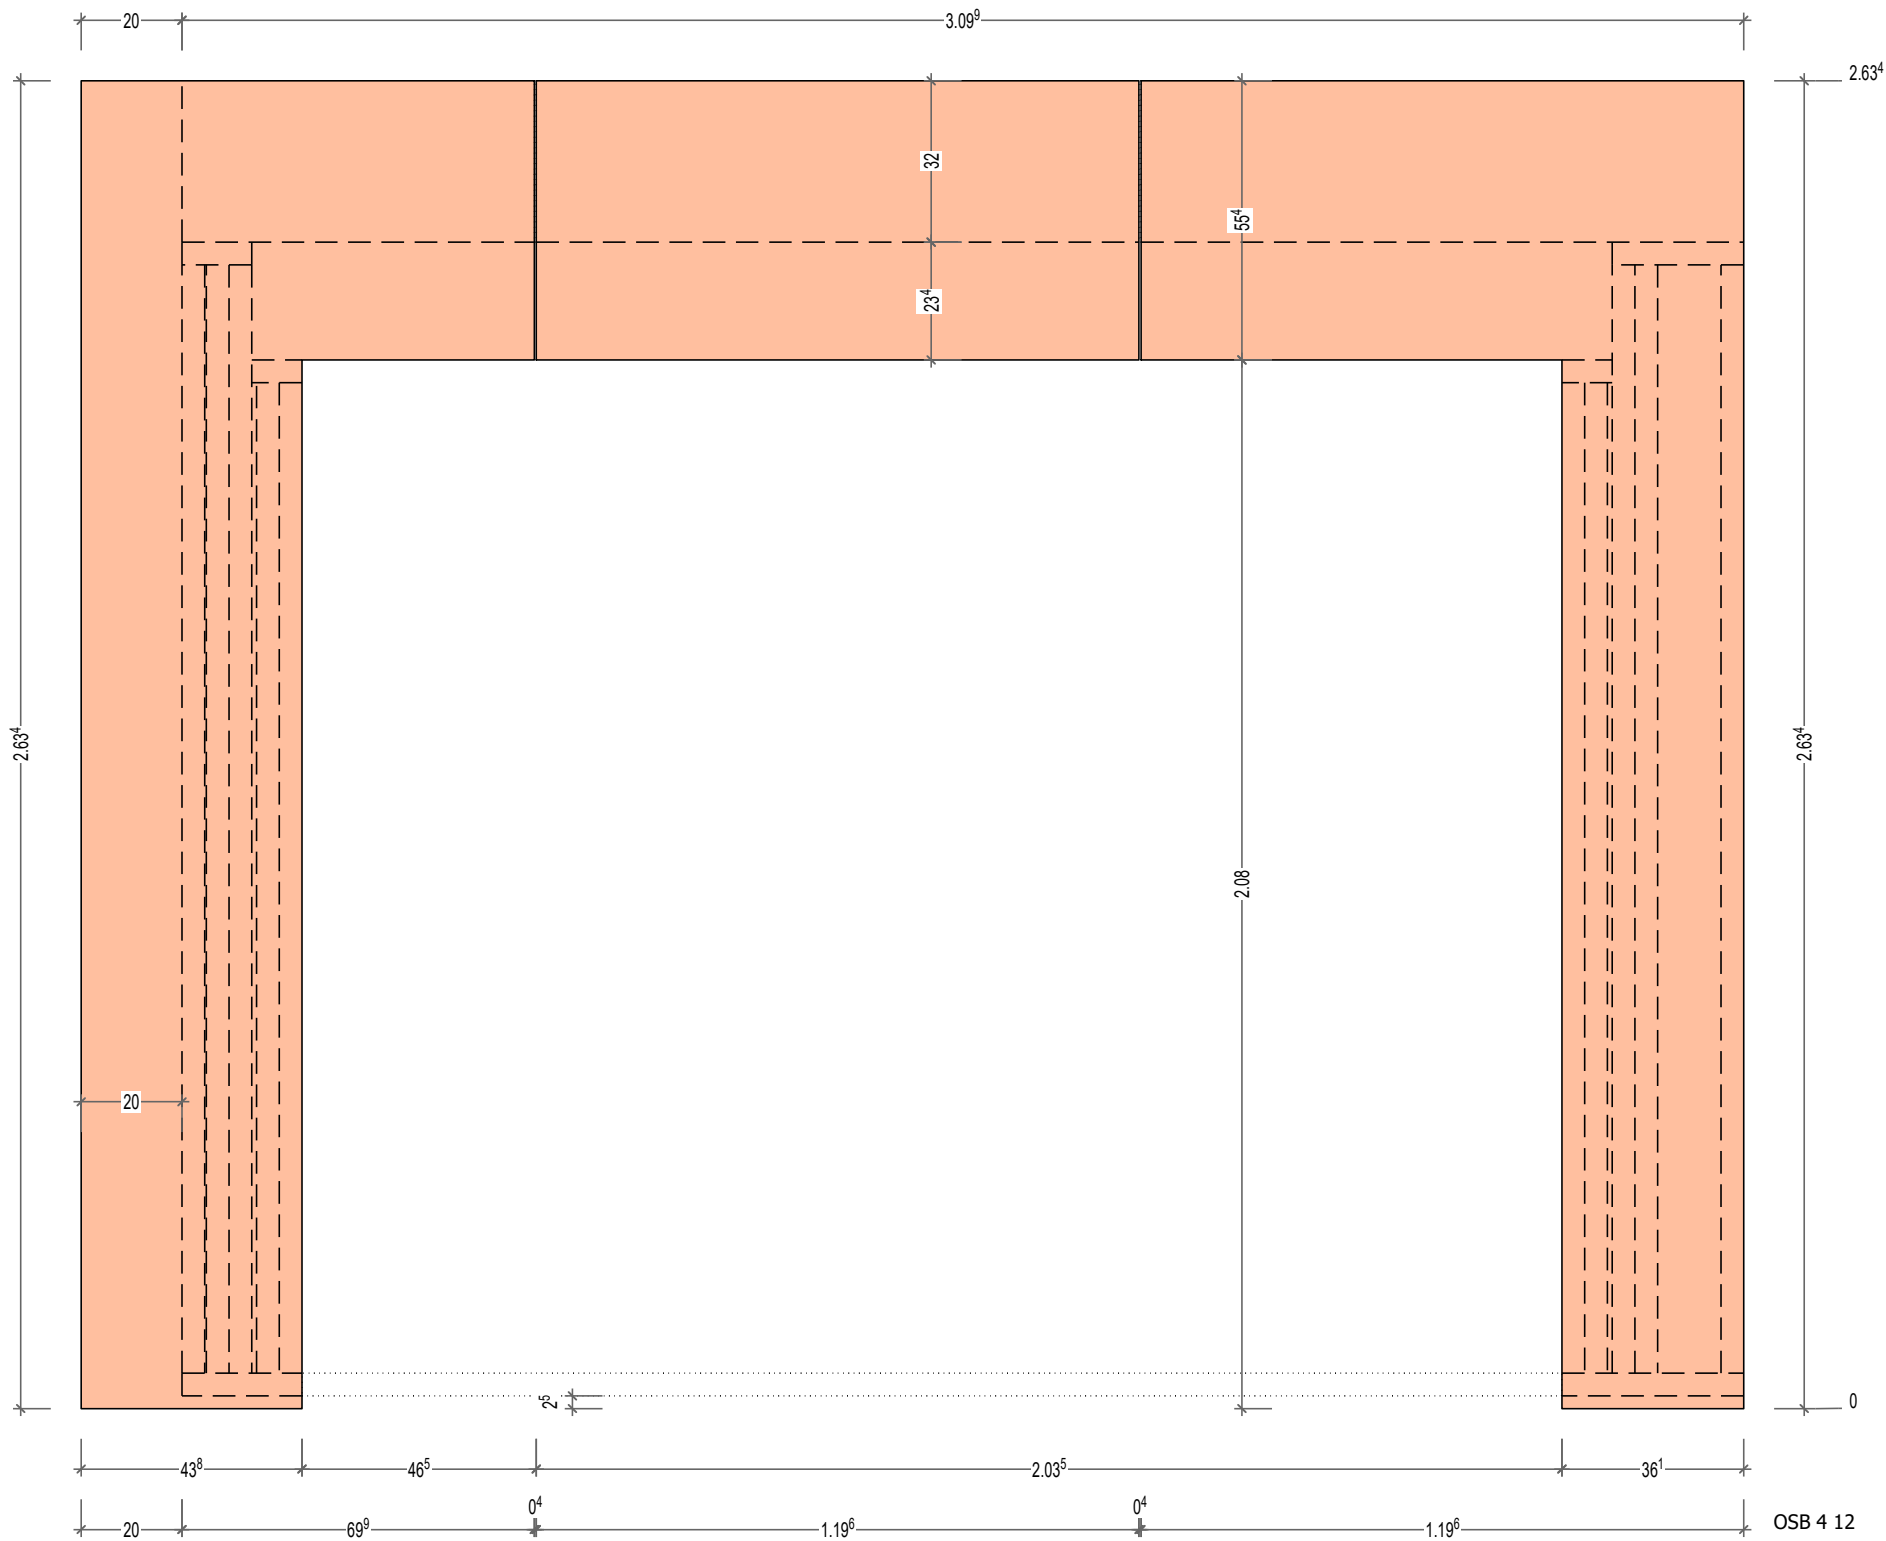

work



10 Route de Matxinbordako Bidea
64250 ESPELETTE

05 59 93 28 57
contact@itoiz.fr

Projet:

VILLA AMITIE

Ref. plan :

Mur - 09

Indice :

Maitre d'ouvrage:

Bénat ITOIZ

Phase :

Date :

07.02.2025

Ville:

Anglet




Couches côté ref.

Poids 167,444 kg

Surface 1.12 m²

Echelle: 1/

Numéro de page: 288

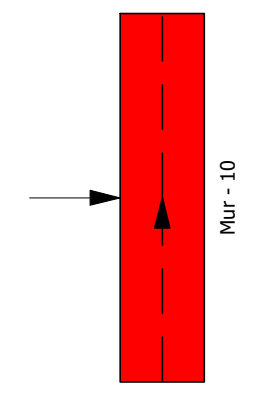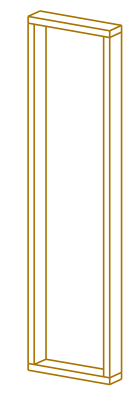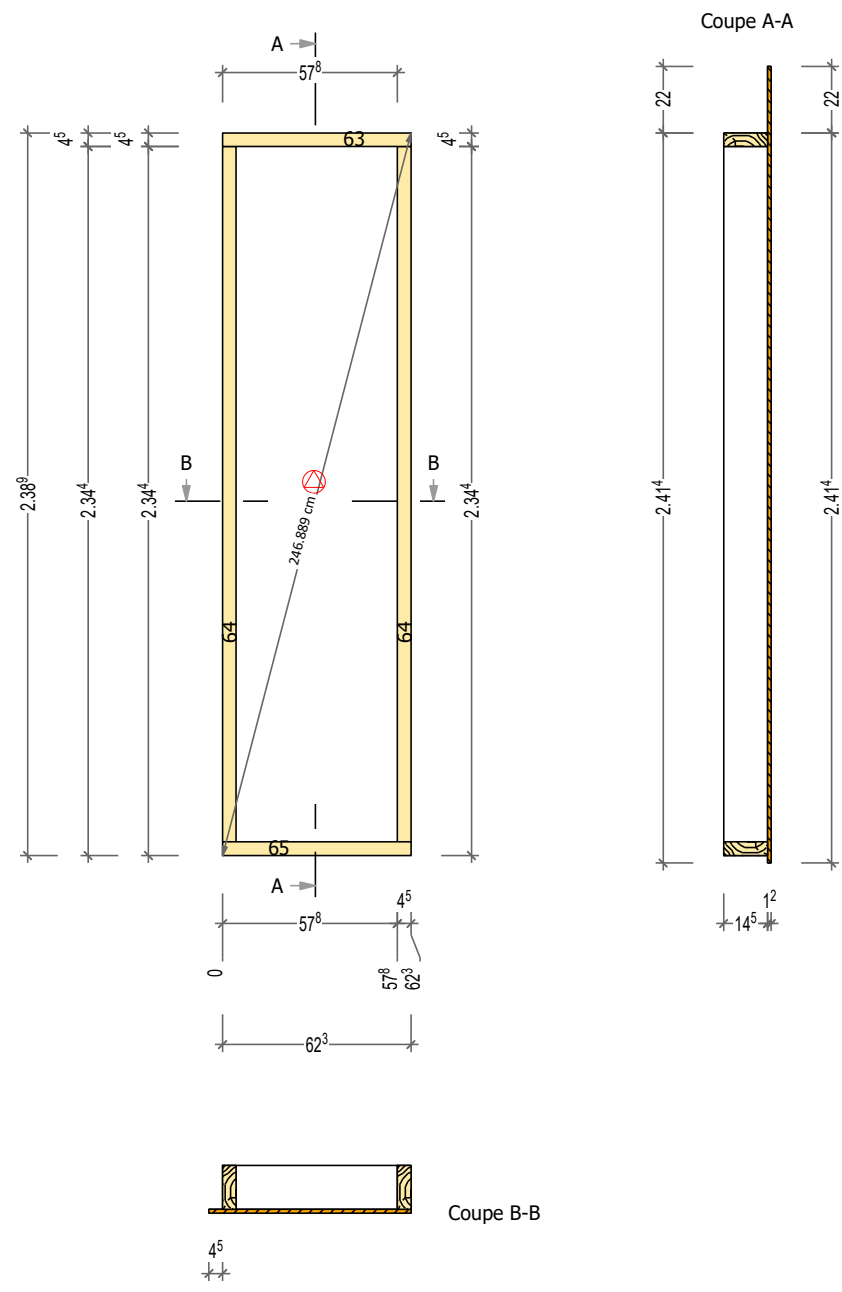

No. LP	Nom	Qté	Section réelle (l/h)	Long.
64	Montant	2	45x145	2299
63	Lisse	1	45x145	623
65	Traverse	1	45x145	623
		4		



10 Route de Matxinbordako Bidea


64250 ESPELETTE

05 59 93 28 57

contact@itoiz.fr

Projet: VILLA AMITIE			Ref. plan : Mur - 10		Indice :	
Maitre d'ouvrage: Benat ITOIZ			Phase :		Date : 07.02.2025	
Ville: Anglet						
Structure côté ref.	Poids 32,790 kg		Surface 1.54 m²		Echelle: 1/	Numéro de page: 289

Echelle: 1:15

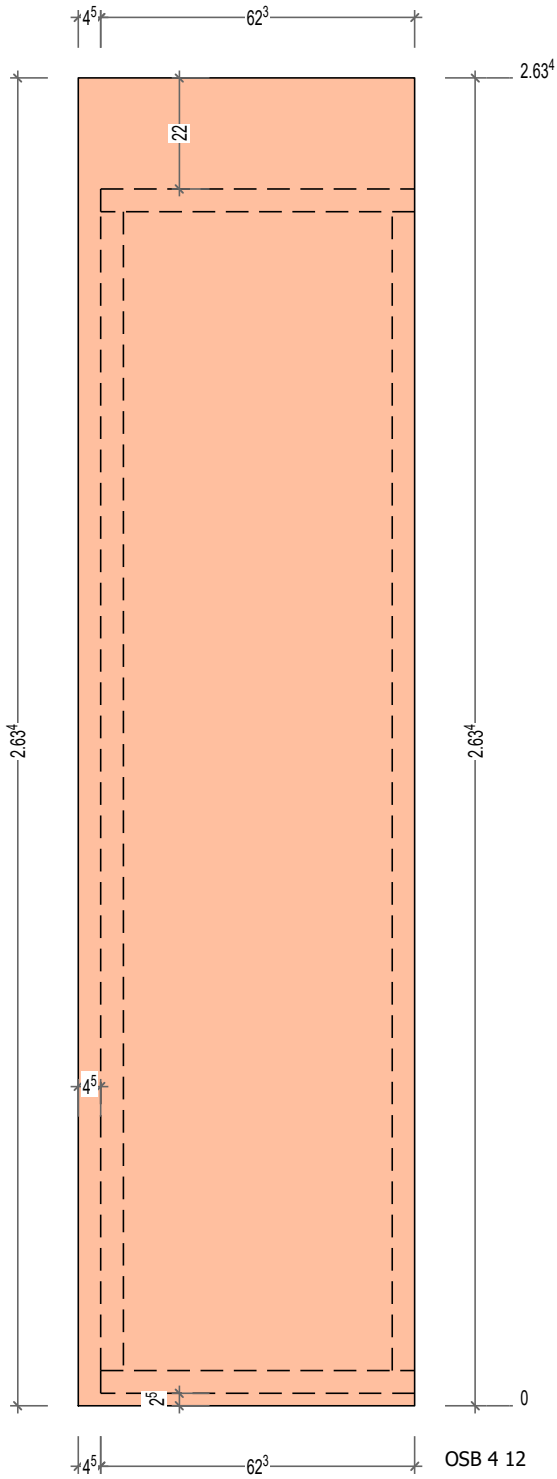

work

Projet: VILLA AMITIE			Ref. plan : Mur - 10		Indice :	
Maitre d'ouvrage: Benat ITOIZ				Phase :		Date : 07.02.2025
Ville: Anglet						
Couches côté ref.		Poids 32,790 kg	Surface 1.54 m²		Echelle: 1/	Numéro de page: 290