


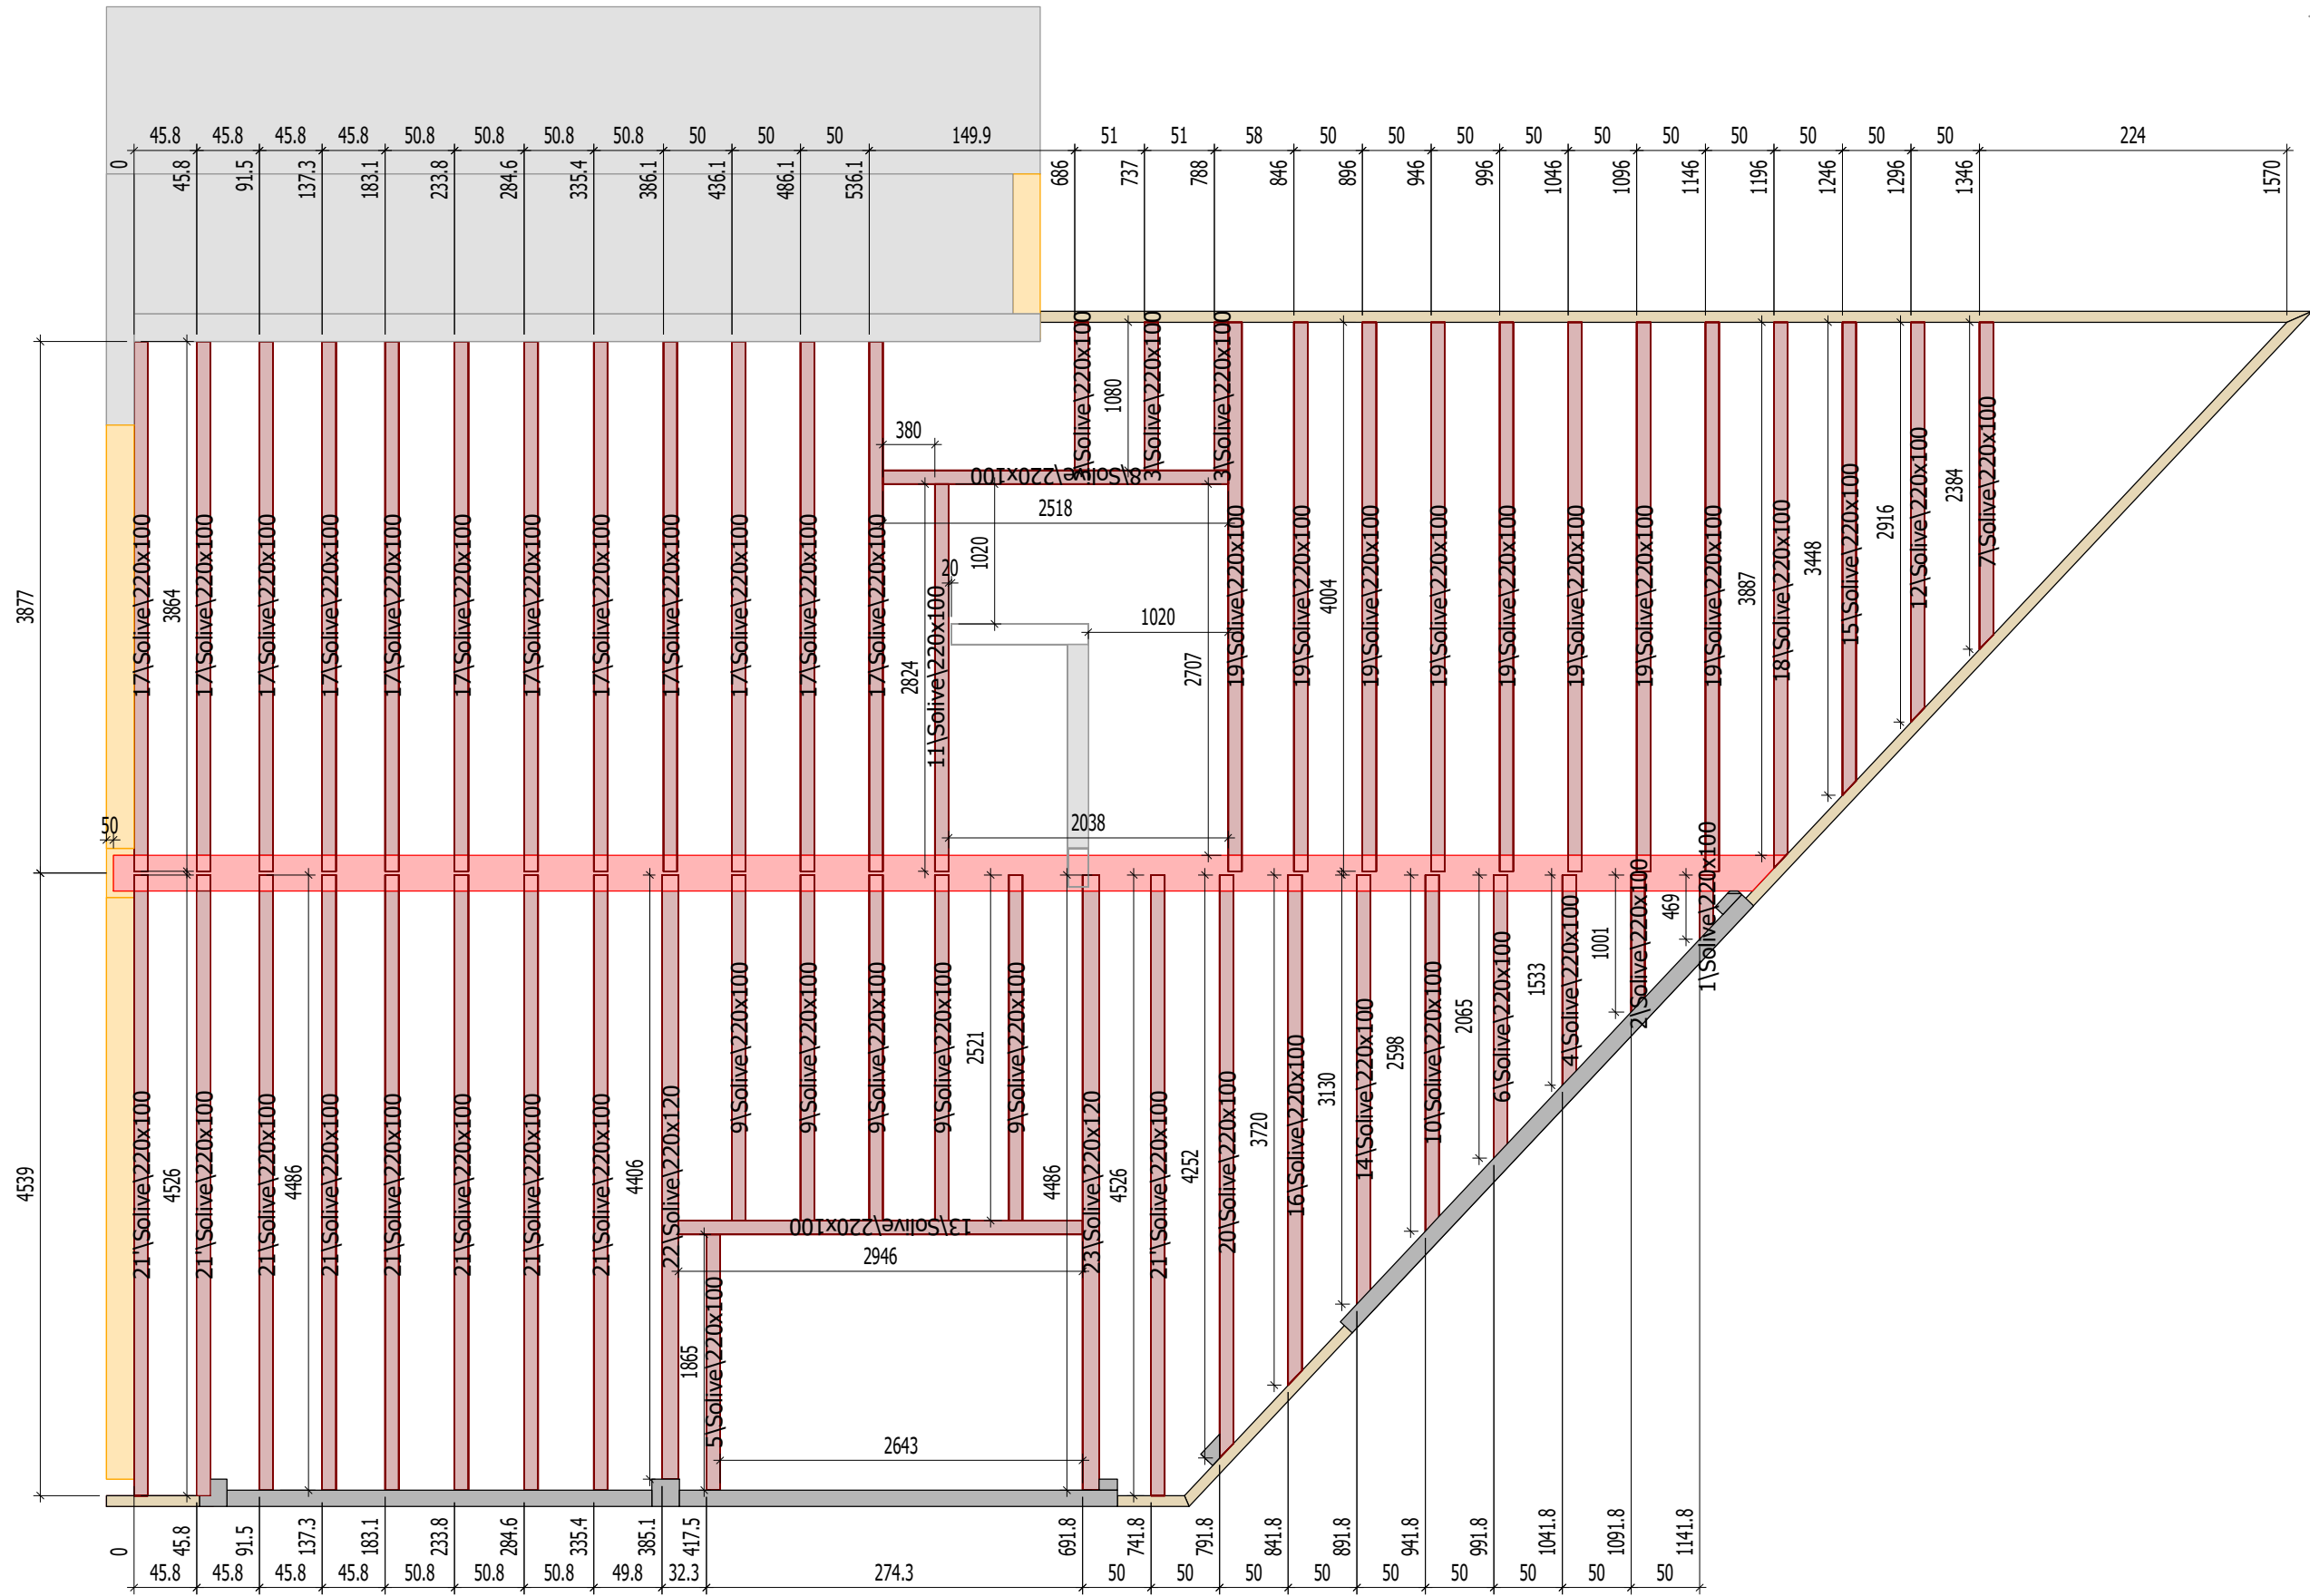

10 Route de Matxinbordako Bidea
64250 ESPELETTE

05 59 93 28 57
contact@itoiz.fr

Projet:

Maitre d'ouvrage: Benat ITOIZ

Ville: Anglet

Maitre d'oeuvre: Macdonal Architectes

VILLA AMITIE




Phase :

Echelle: 1:50

Indice :

Date : 11.02.2025

Numéro de page: 264

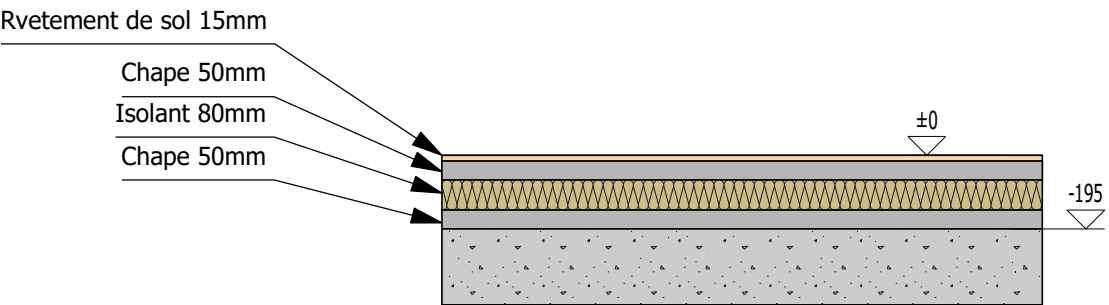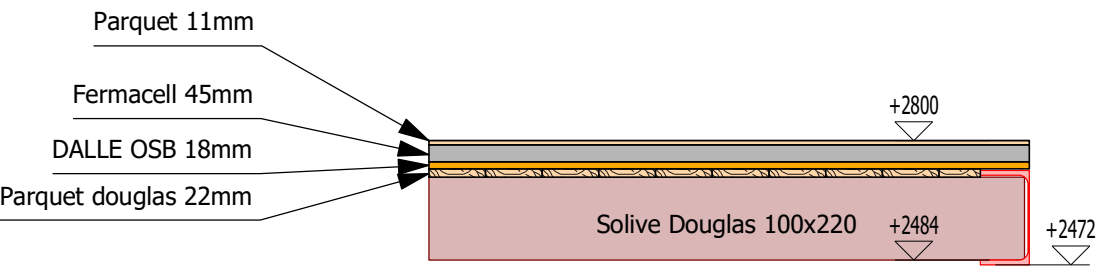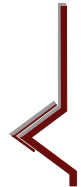

Projet: VILLA AMITIE		Indice :
Maitre d'ouvrage: Benat ITOIZ	Phase :	Date : 11.02.2025
Ville: Anglet		
Maitre d'oeuvre: Macdonal Architectes	Echelle: 1:20	Numéro de page: 265