

Projet :

BUROTEAM 64

Adresse :

**254 chemin du Bayonnais
40230 Benesse Maremne**

Zone / partie du projet :

Maitre d'ouvrage :

SCI PYT2

Architecte :



Phase :	EXE	Carnet de plans	Echelles :	1/50
Plan n° :	O1		Dessiné par :	R.L
indice :	date :		Contrôlé par :	B.I.
A	11/02/25	- Première diffusion		

Matériaux	QUALITES MATERIAUX :	TRAITEMENTS :	QUINCAILLERIE :
	- Bois massif résineux : C24 - Chêne massif : D30 - Bois lamellé-collé : GL24h - Acier : S235	- Bois int. : Classe II (anti-termites) - Bois ext. : Classe III (TAC pour bois ext.) - Acier ext. : Galvanisé - Acier int. : Peinture antirouille	- Boulons (ass. bois/métal) : cl. 6.8 - Broches (ass. bois/métal) : cl. 4.6 - Boulons (ass. métal/métal) : cl. 8.8
Hypothèses calculs	<u>CHARGES PERMANENTES :</u> - CHARPENTE (pente = 0.00%) couverture : 0.00 daN/m ² autre : 25.0 daN/m ² - PLANCHER : plancher bois (cas courant) : ... daN/m ² autre... : ... daN/m ²	<u>CHARGES CLIMATIQUES :</u> - NEIGE : région : A2 Sk = 45 daN/m ² altitude : <200m Sad = 100 daN/m ² ΔS1 = 0 daN/m ² - VENT : zone : 2 vb = 24 daN/m ² site : normal Qp = 65 daN/m ² cat. terrain : IIIb - SEISME : zone : 2 - Faible cat. bâtiment : II classe sol : C	
	<u>CHARGES D'EXPLOITATION / ENTRETIEN :</u> - suivant NF EN 1991-1-1 + NFP 06-111-2		

Entreprise de charpente



Charpente - Couverture - Zinguerie - Menuiseries

Ces plans sont la propriété de la SARL ITOIZ et ne peuvent servir que pour le chantier ci-dessus


route Matxinbordako Bidea
64250 ESPELETTE

tel : 05.59.93.28.57

fax : 05.59.93.91.72



mail : contact@itoiz.fr

web : www.itoiz.fr

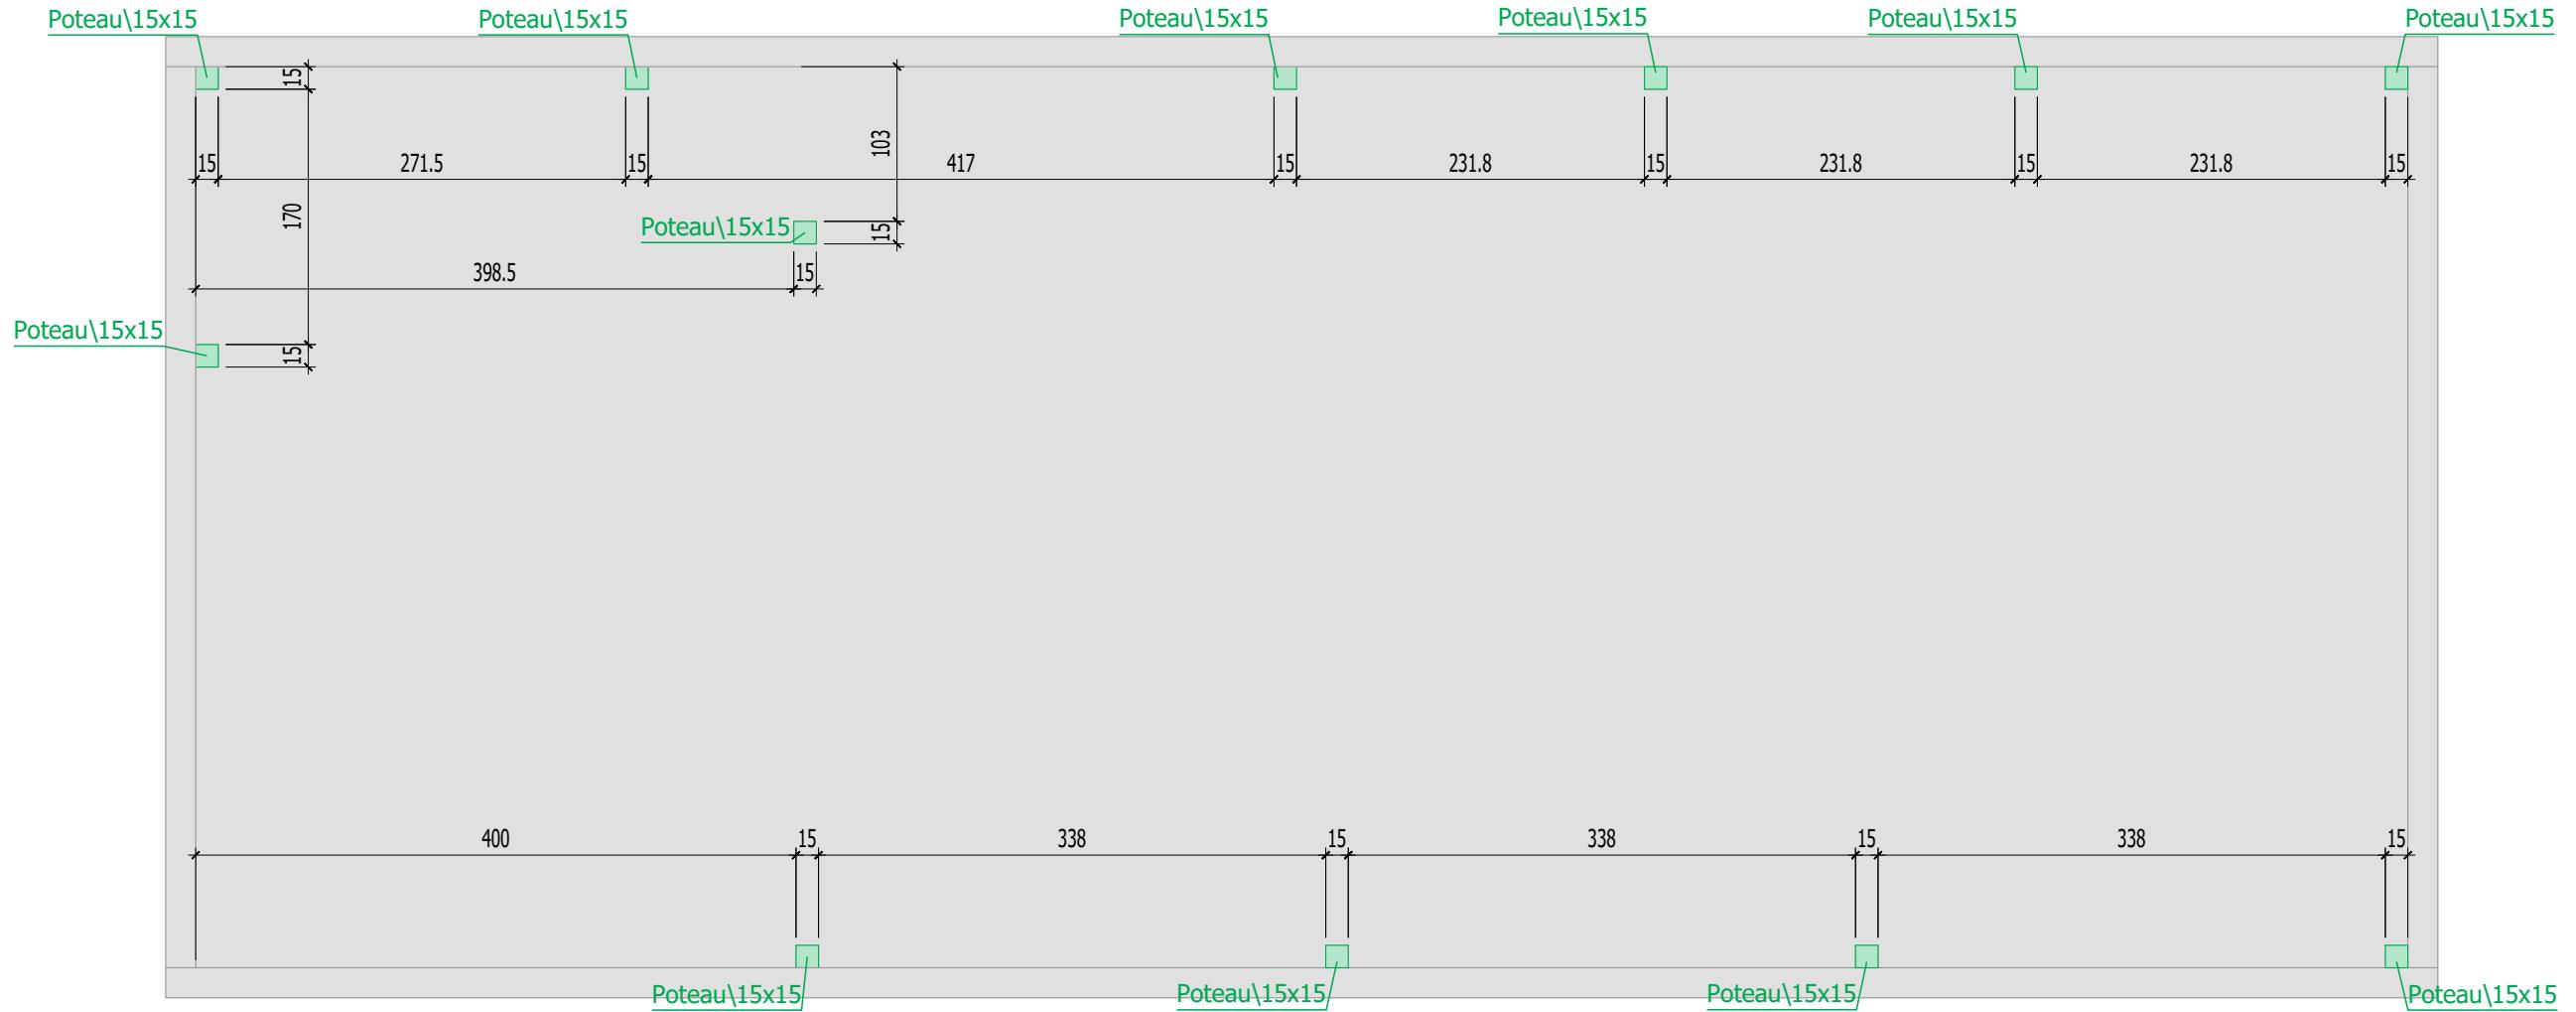


10 Route de Matxinbordako Bidea
64250 ESPELETTE

Projet:	BUROTEAM 64	Ref plan : Vue en plan plancher	Indice : A
Maitre d'ouvrage:	SCI PYT2	Phase :	EXE
Ville:	Bénesse-Maremne	Date :	11.02.2025
Maître d'oeuvre:	NICOLAS CAILLAUD	Echelle:	1/50

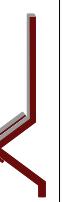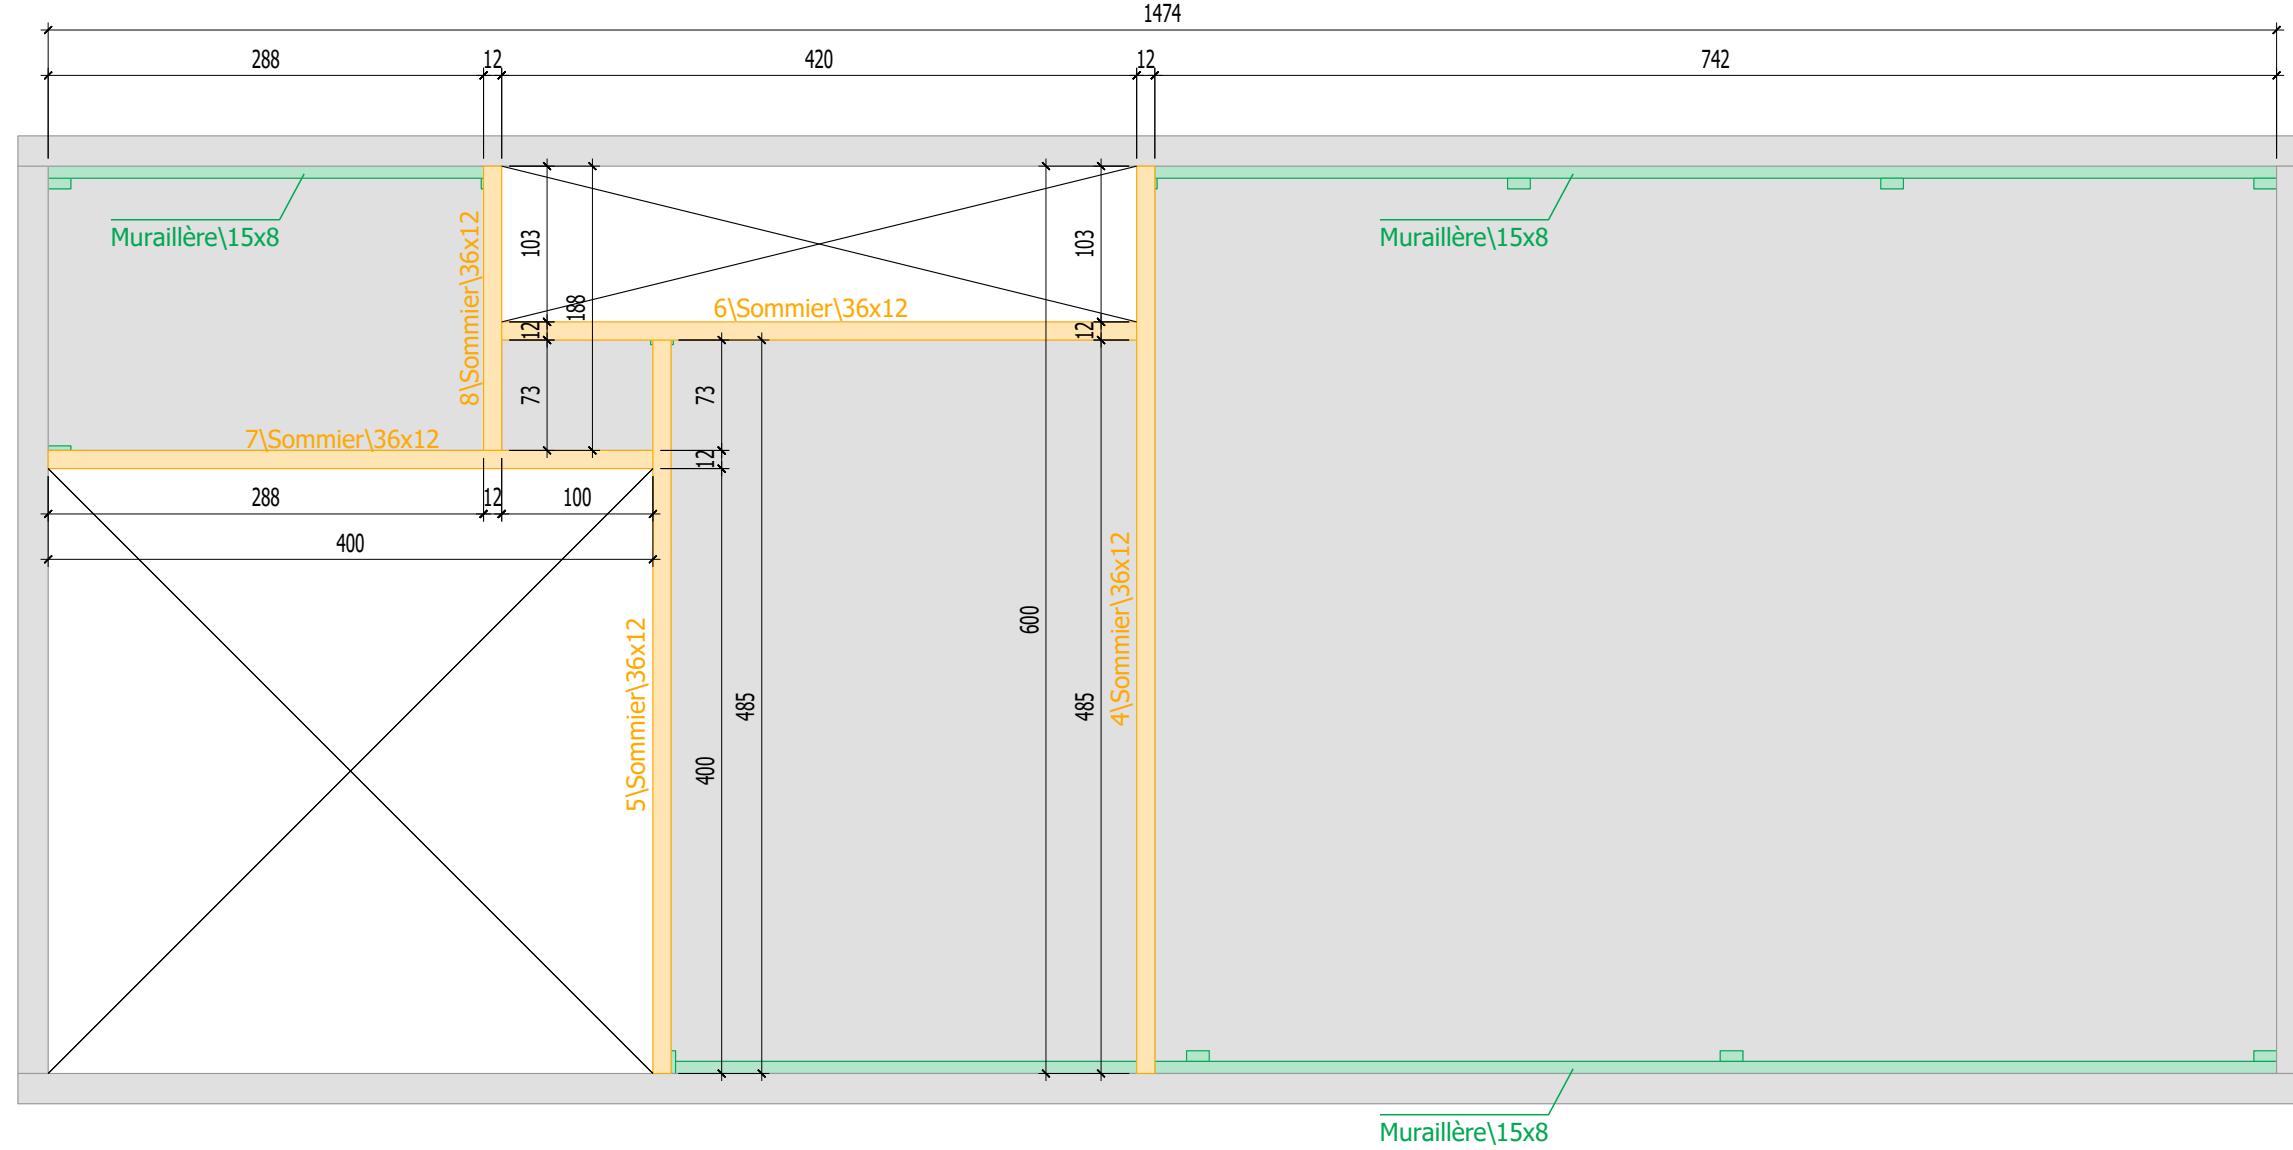



ENTRAXE DES SOLIVES A DEFINIR SUIVANT LES DIMENSIONS DU PANNEAU

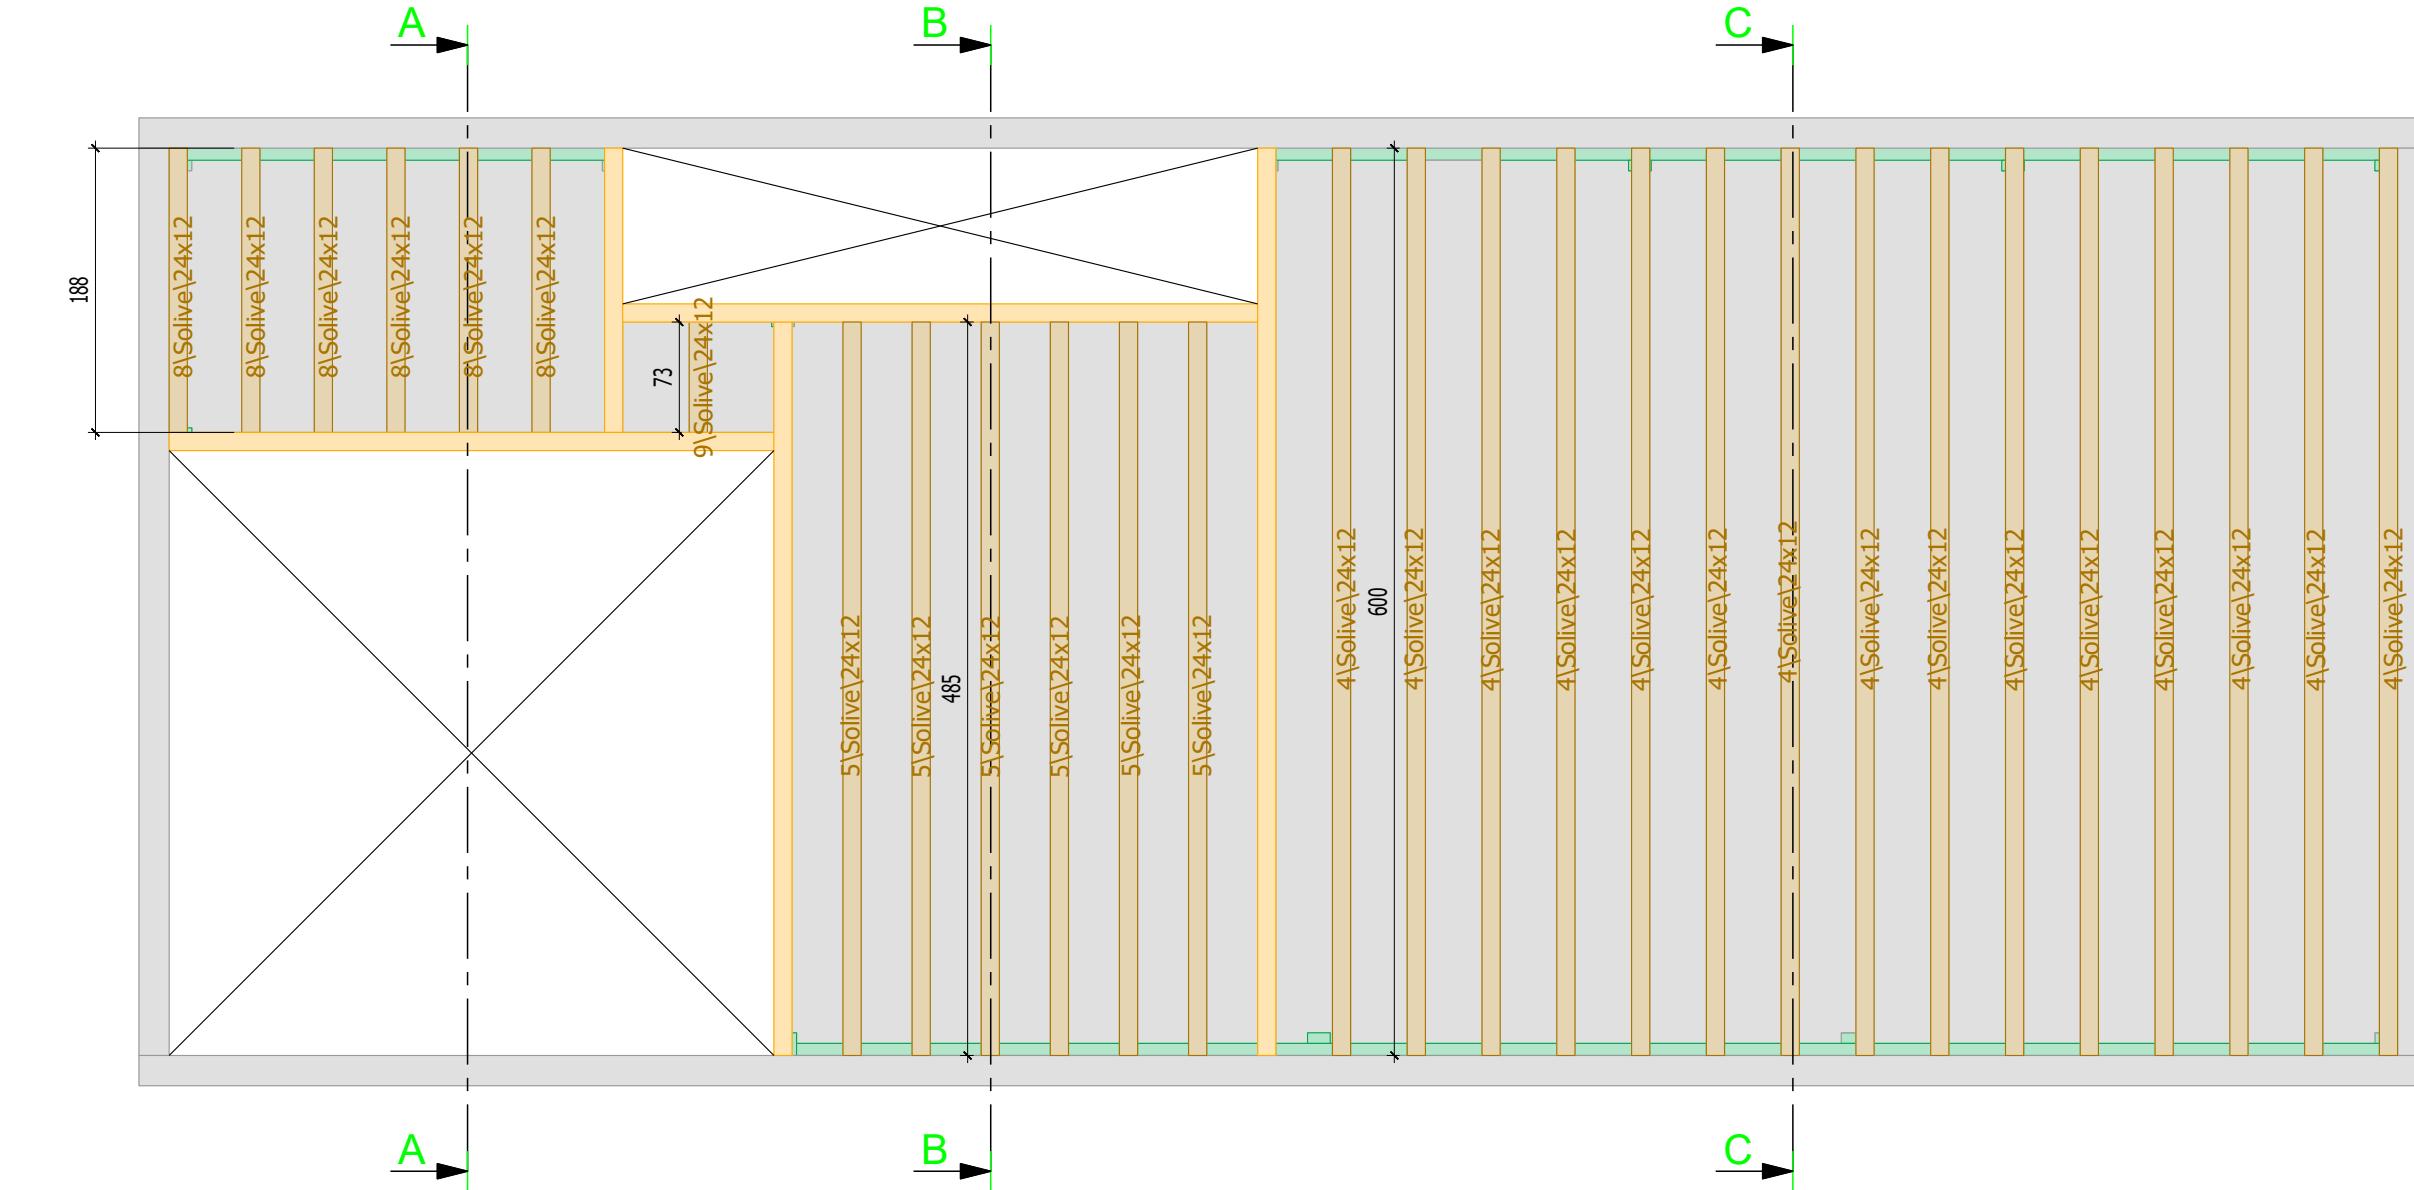


© 2024 W. rk

 S.A.R.L	10 Route de Matxinbordako Bidea 64250 ESPELETTE	Projet: Maitre d'ouvrage: SCI PYT2 Ville: Bénesse-Maremne	BUROTEAM 64	Ref plan : Vue en plan plancher	Indice : A
	05 59 93 28 57 contact@itoiz.fr	Maitre d'oeuvre: NICOLAS CAILLAUD	Phase : EXE	Echelle: 1/50	Date : 11.02.2025


FRANCK

FRANCK

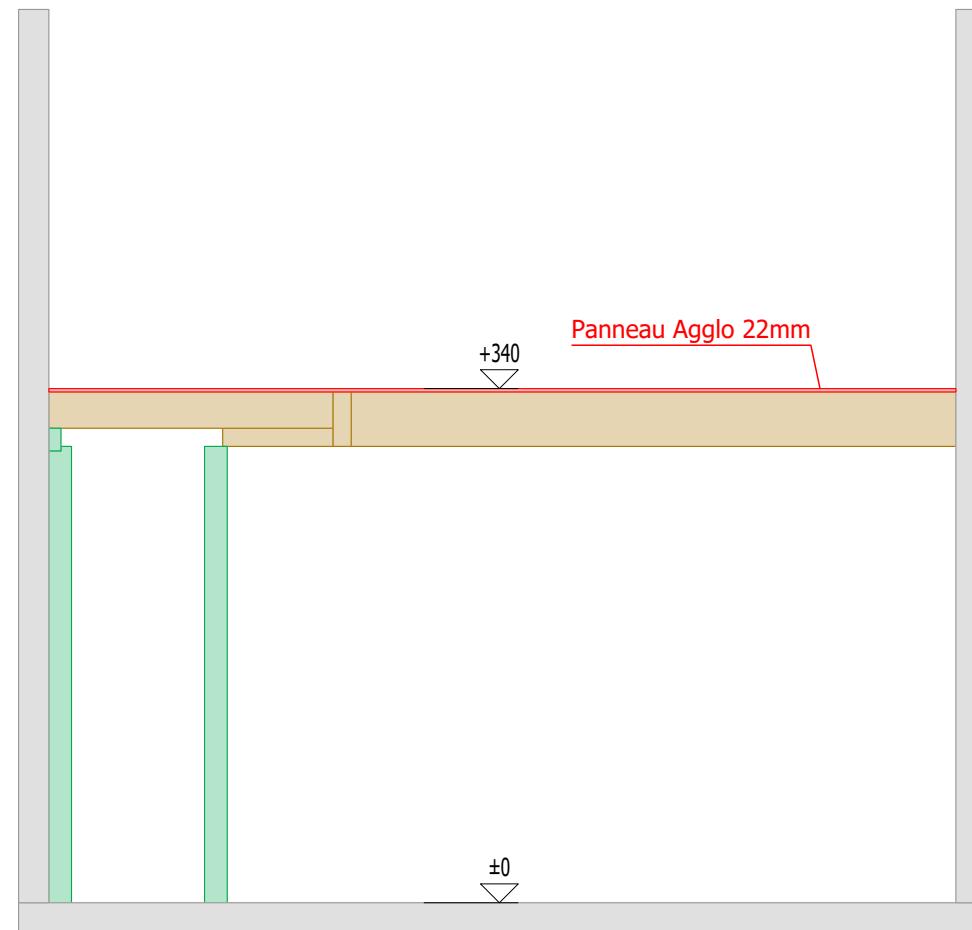

COUPE AA


Ech: 1:50

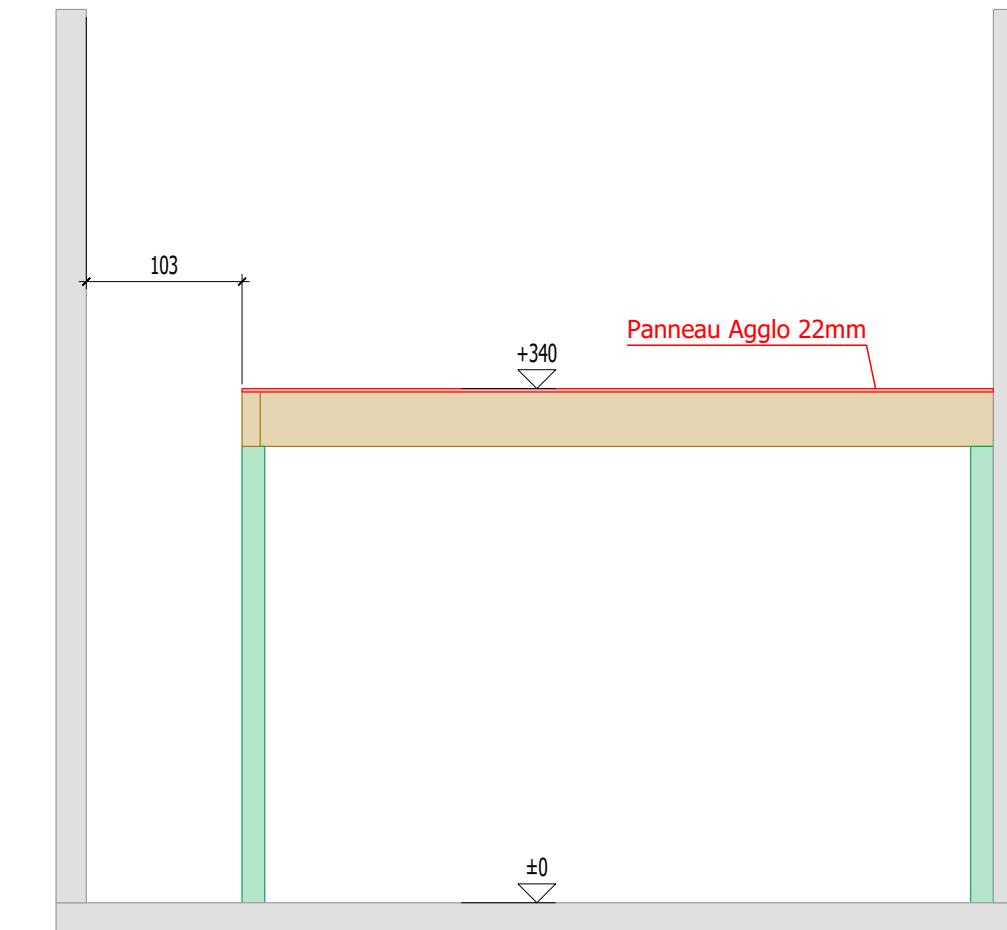

COUPE BB

Ech: 1:50

FRANCK

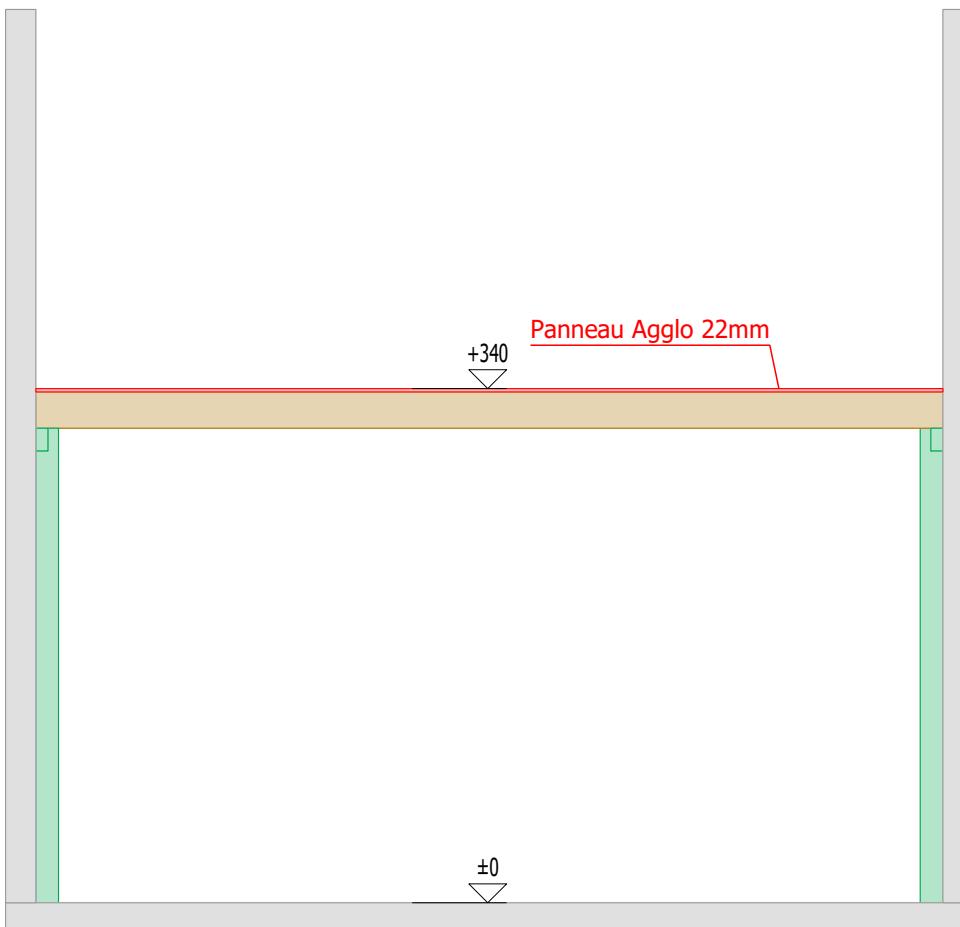

Ech: 1:50

COUPE CC

Projet:

BUROTEAM 64

Ref plan :
Coupes

Indice :
A

Maitre d'ouvrage: SCI PYT2

Phase :
EXE

Date :
11.02.2025

Ville: Bénesse-Maremne

Maitre d'oeuvre: NICOLAS CAILLAUD

Echelle:
1/50

Numéro de page:
6