

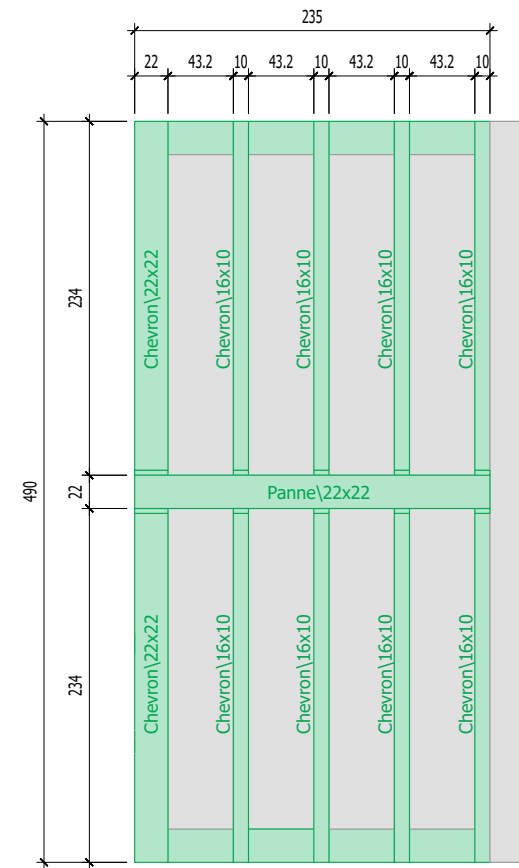
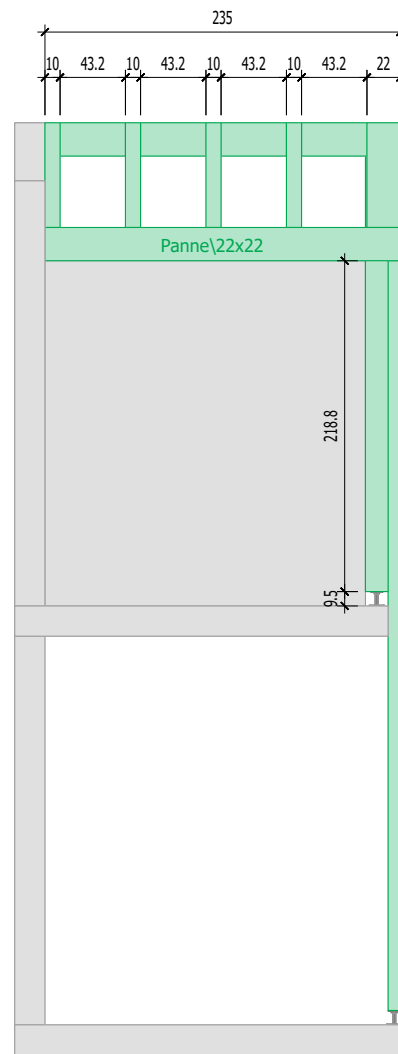


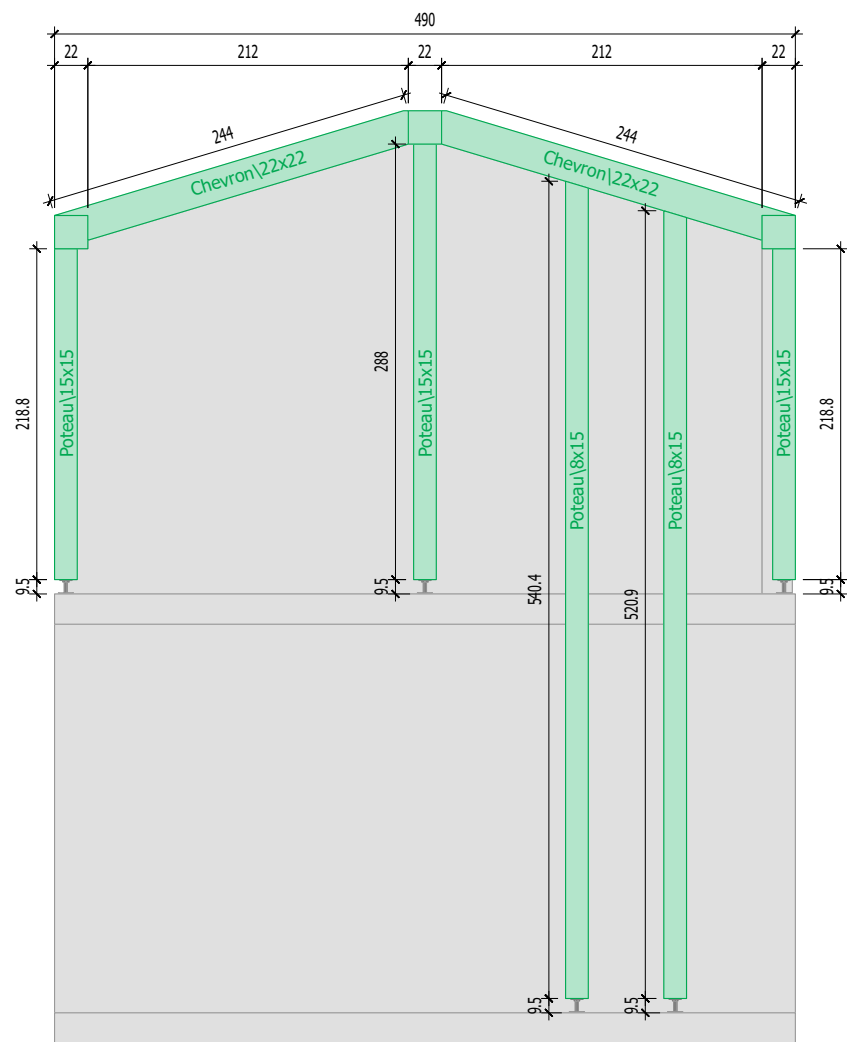

1

geoark

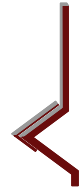

10 Route de Matxinbordako Bidea
64250 ESPELETTE

05 59 93 28 57
contact@itoiz.fr

Projet:

Maitre d'ouvrage: NEXITY

Ville: Lit-et-Mixe

Maitre d'oeuvre: STUDIO 30-02

STELLARIA

Plan : Terrasse 01




Phase : EXE

Echelle: 1/50

Indice : A

Date : 12.11.2025

Numéro de page: 6

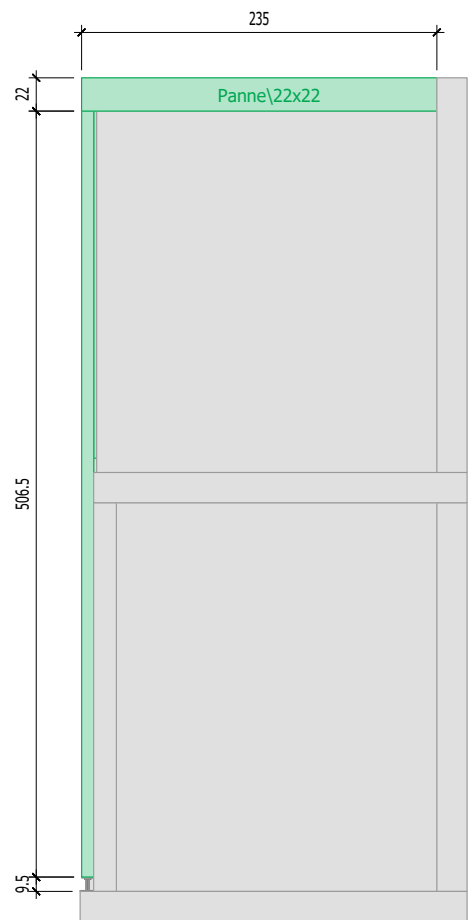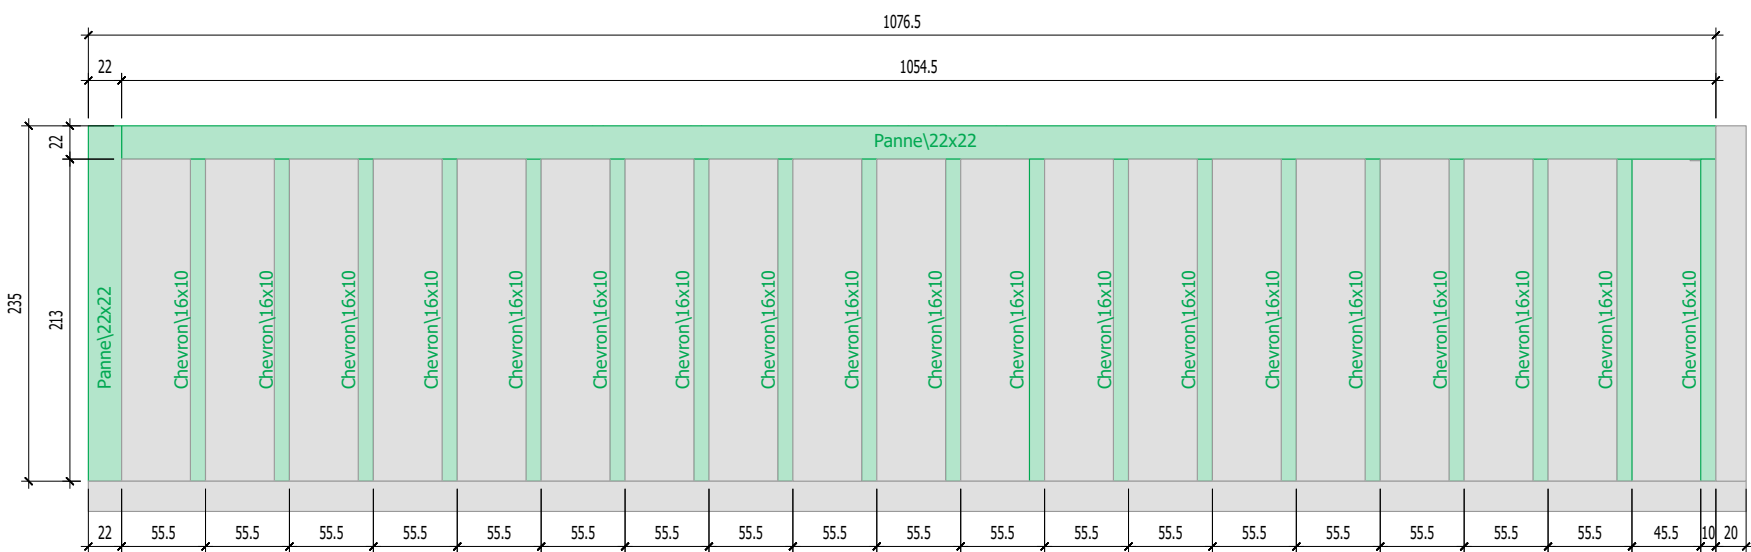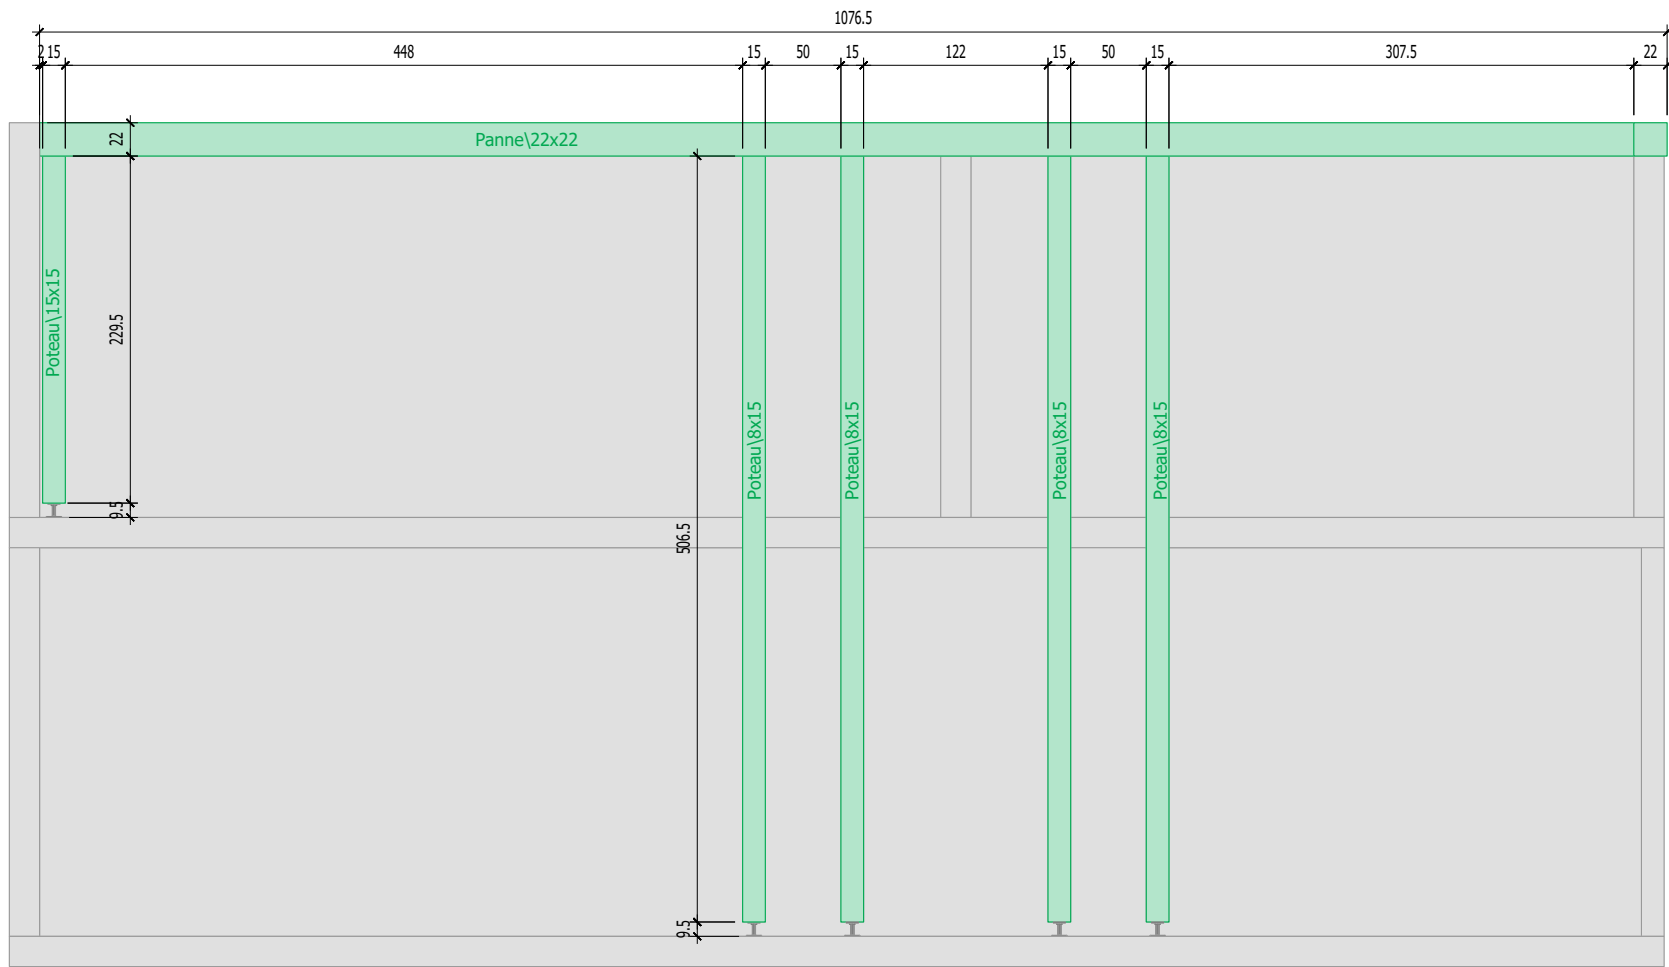

2



10 Route de Matxinbordako Bidea
64250 ESPELETTE

05 59 93 28 57
contact@itoiz.fr

Projet:

STELLARIA

Maitre d'ouvrage: NEXITY

Ville: Lit-et-Mixe

Maitre d'oeuvre: STUDIO 30-02

Plan : Terrasse 02




Indice : A

Phase : EXE

Date : 12.11.2025

Echelle: 1/50

Numéro de page: 7

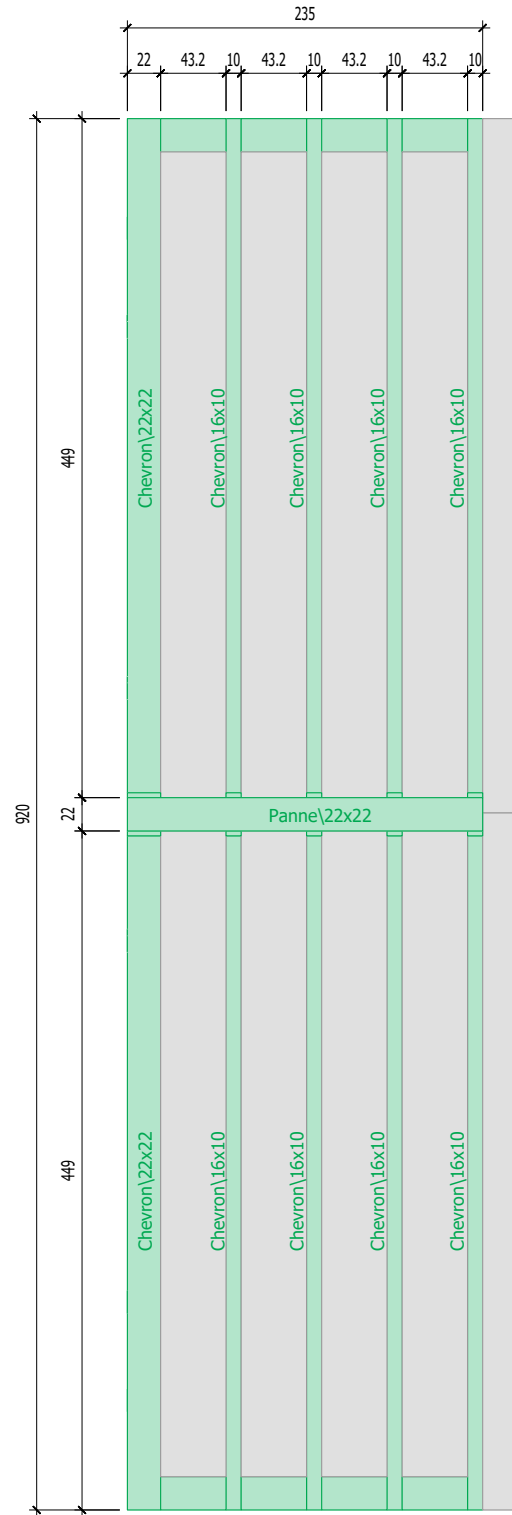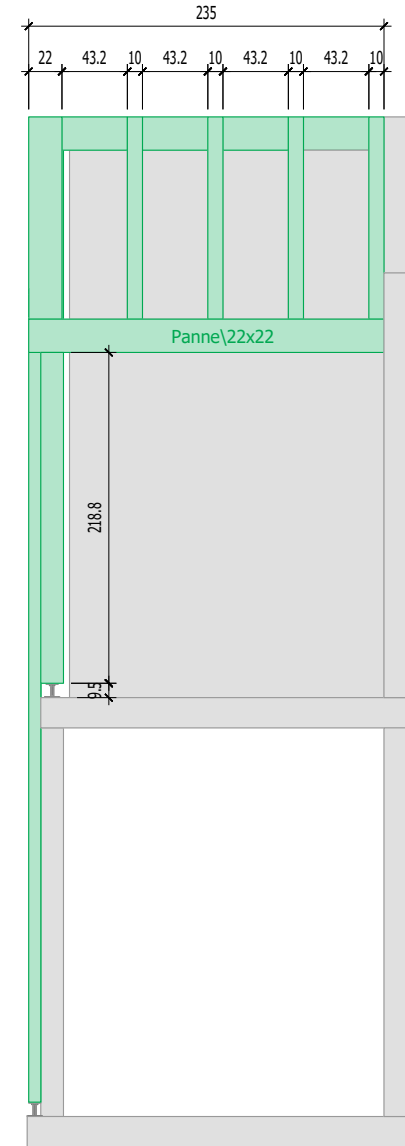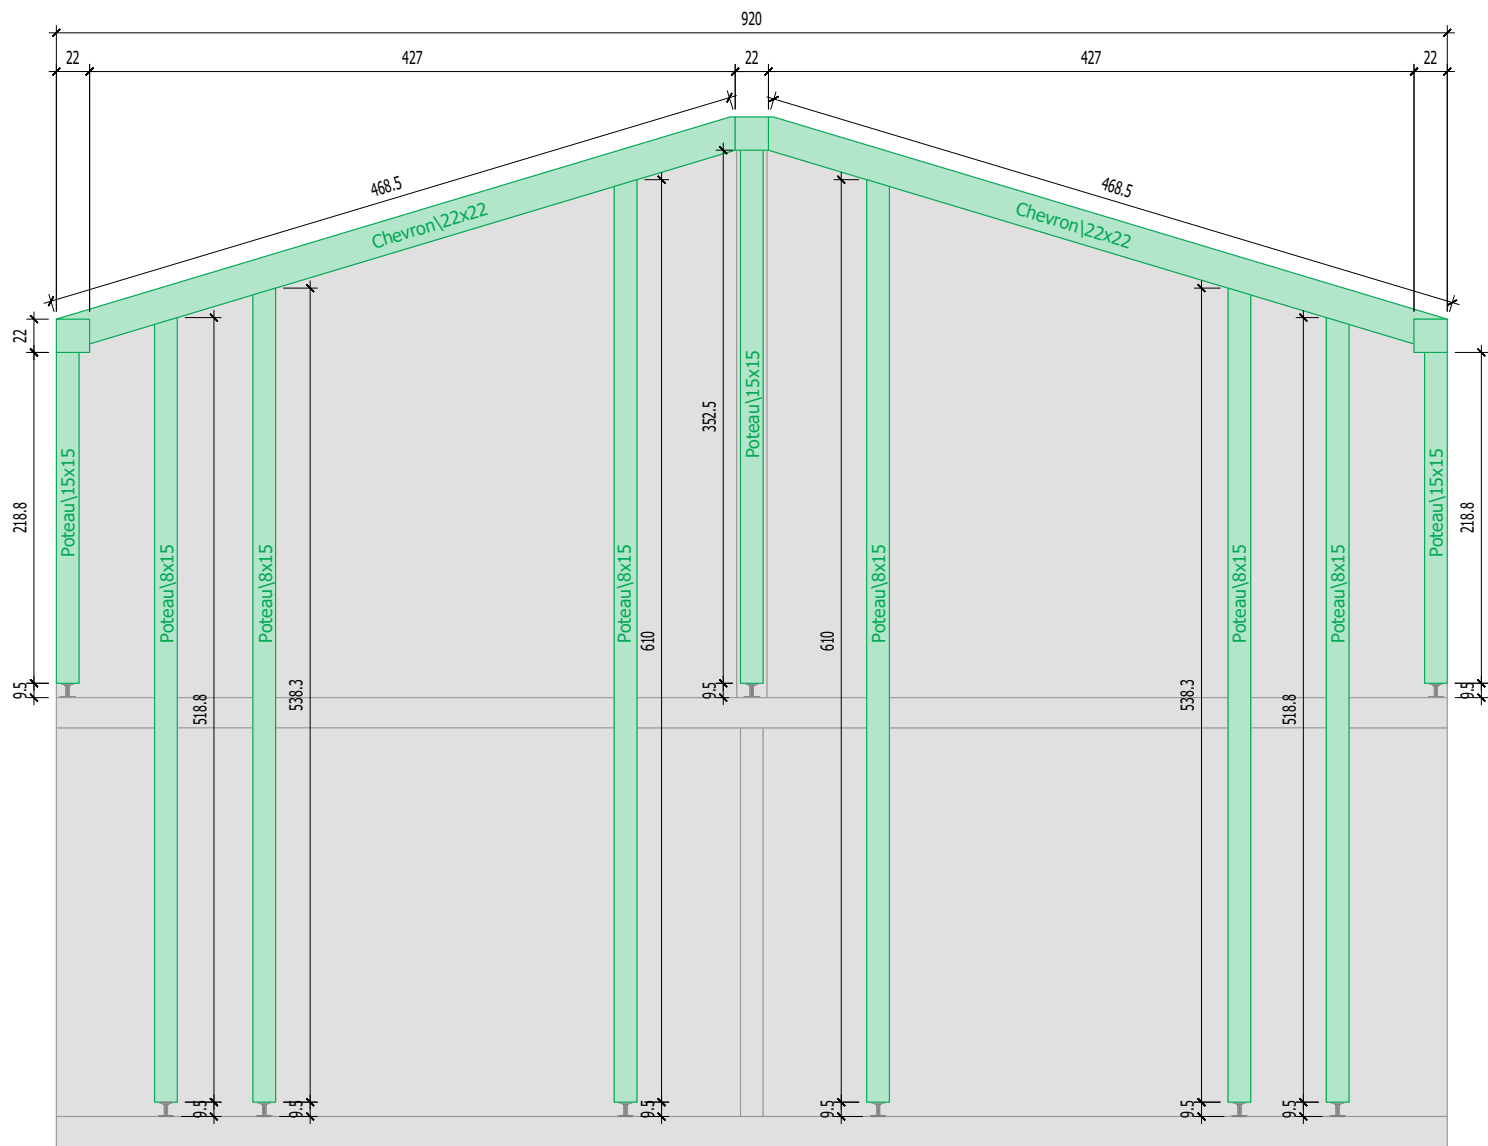

3



10 Route de Matxinbordako Bidea
64250 ESPELETTE

05 59 93 28 57
contact@itoiz.fr

Projet:

Maitre d'ouvrage: NEXITY

Ville: Lit-et-Mixe

Maitre d'oeuvre: STUDIO 30-02

STELLARIA

Plan : Terrasse 03

Phase : EXE





Echelle: 1/50

Indice : A

Date : 12.11.2025

Numéro de page: 8

geoark

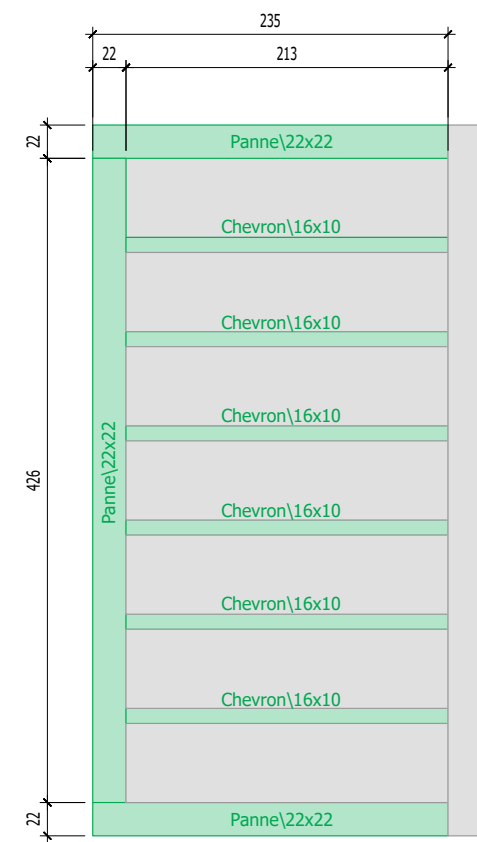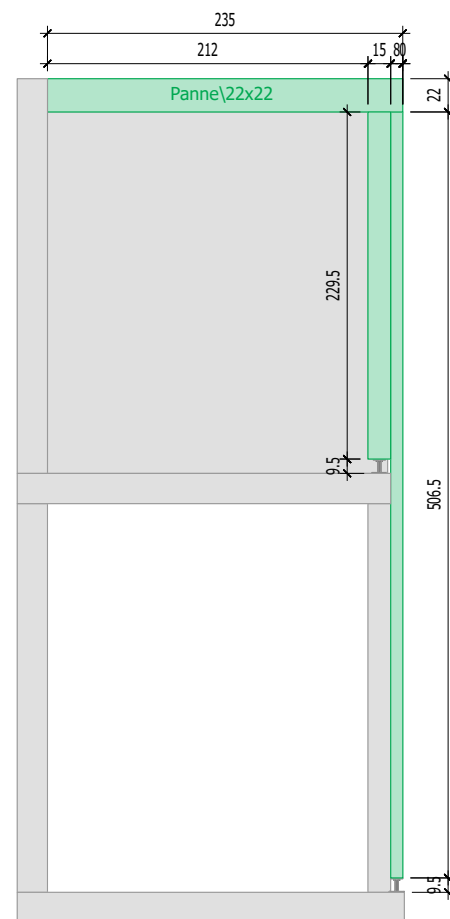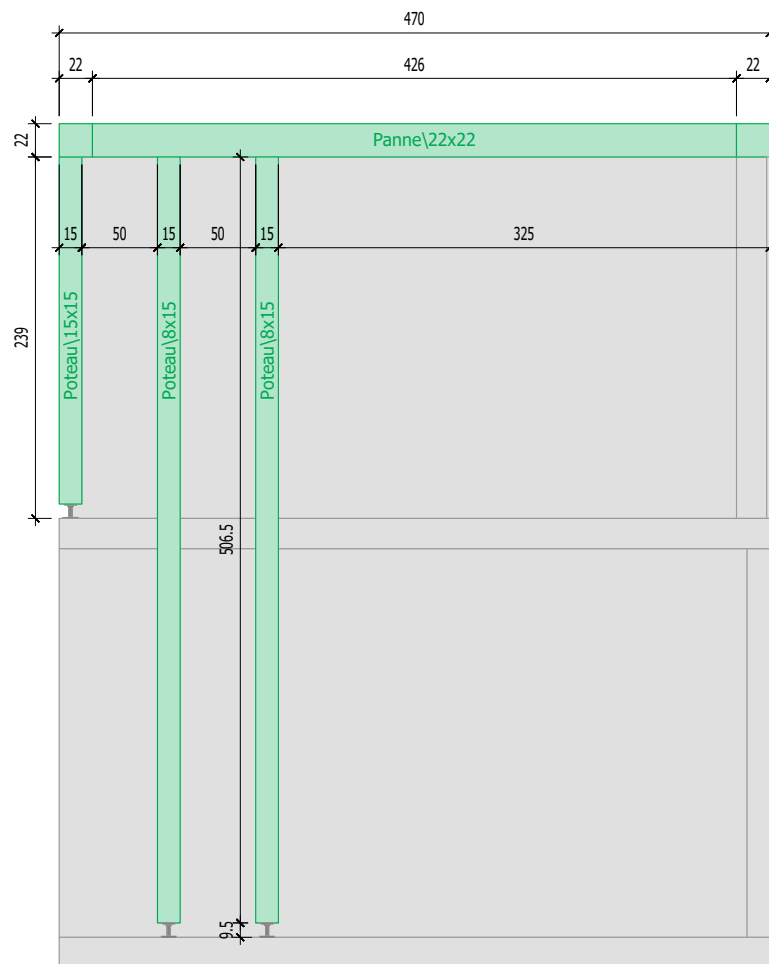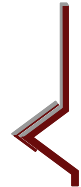

4

geoark



10 Route de Matxinbordako Bidea
64250 ESPELETTE

05 59 93 28 57
contact@itoiz.fr

Projet:

STELLARIA

Maitre d'ouvrage: NEXITY

Ville: Lit-et-Mixe

Maitre d'oeuvre: STUDIO 30-02

Plan : Terrasse 04




Indice : A

Phase : EXE

Date : 12.11.2025

Echelle: 1/50

Numéro de page: 9

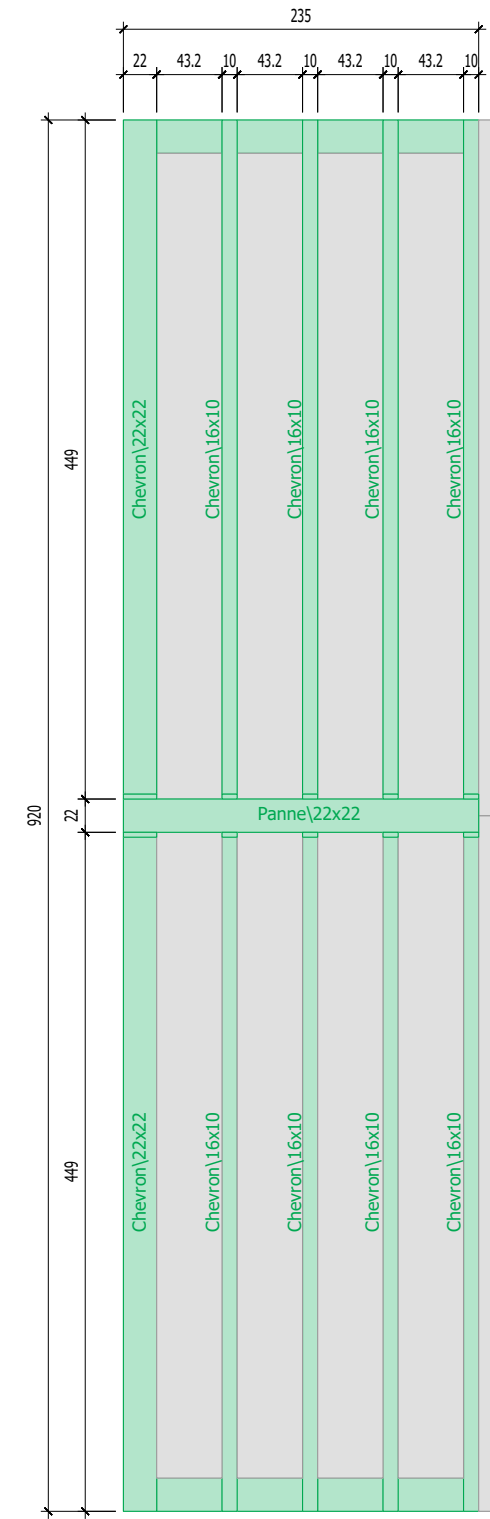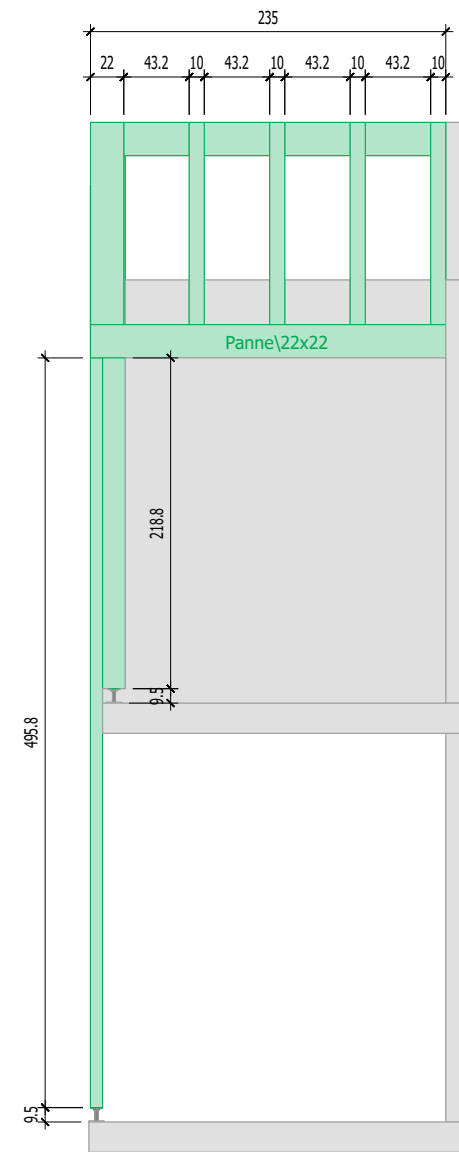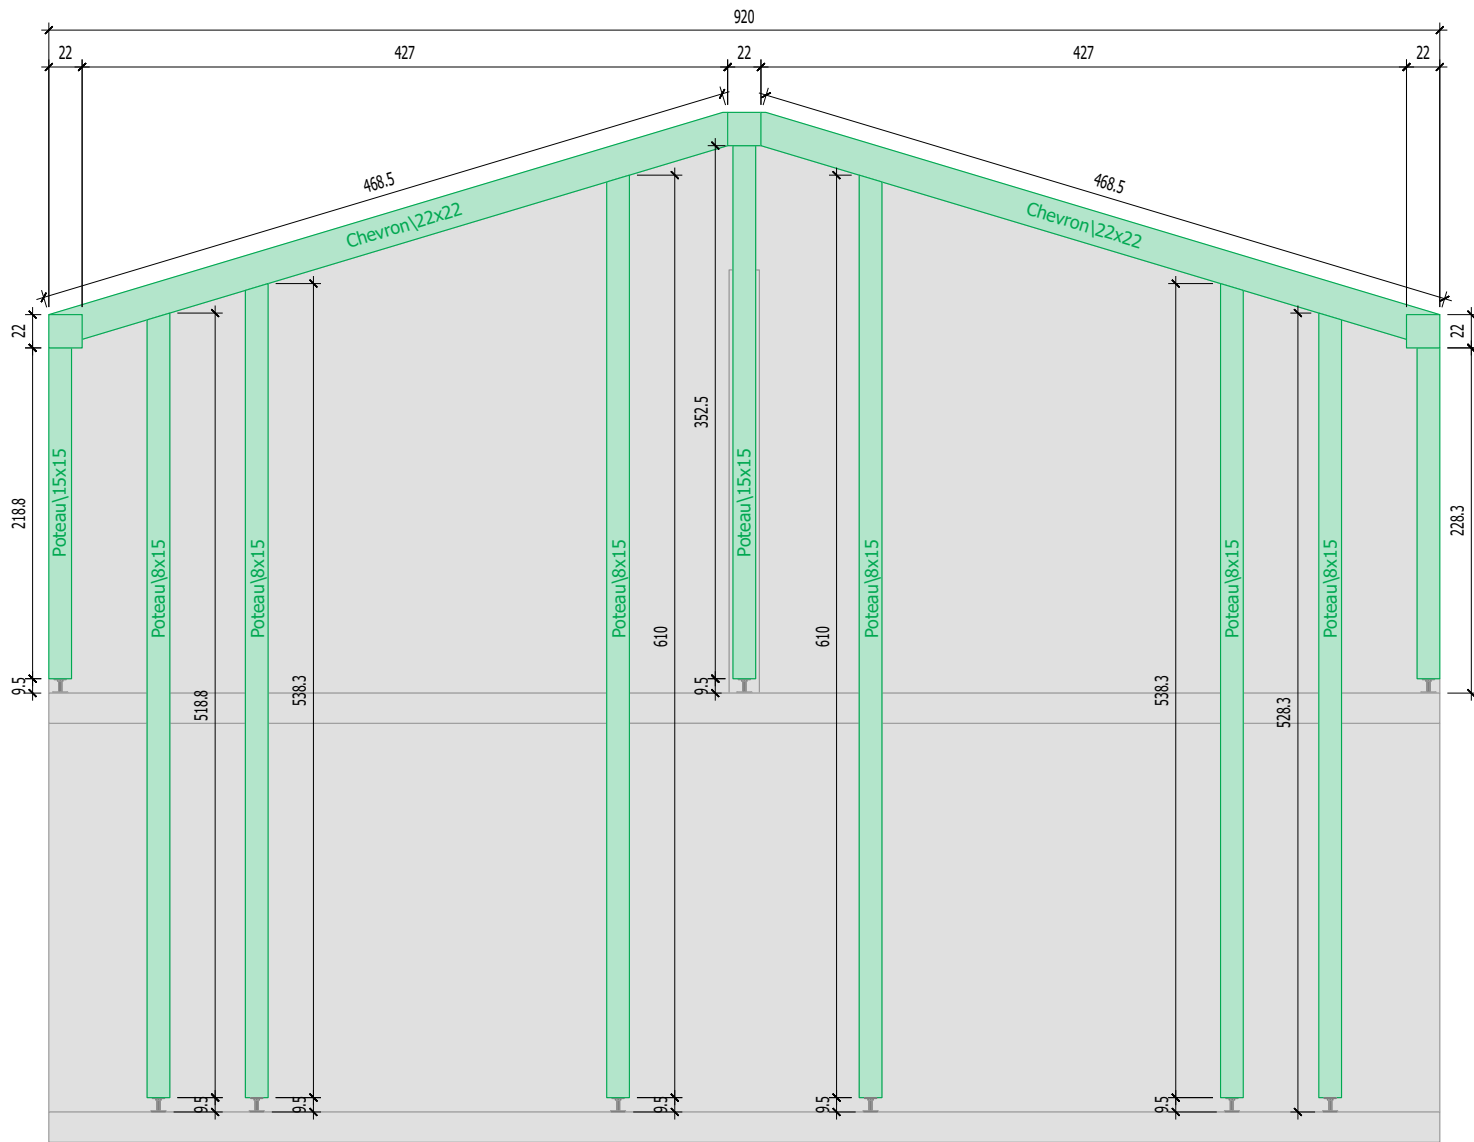

5



10 Route de Matxinbordako Bidea
64250 ESPELETTE

05 59 93 28 57
contact@itoiz.fr

Projet:

STELLARIA

Maitre d'ouvrage: NEXITY

Ville: Lit-et-Mixe

Maitre d'oeuvre: STUDIO 30-02

Plan : Terrasse 05





Phase : EXE

Echelle: 1/50

Indice : A

Date : 12.11.2025

Numéro de page: 10

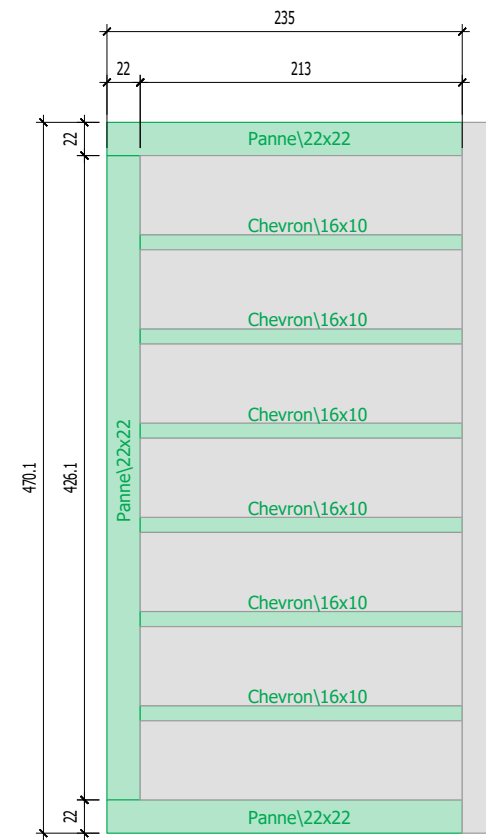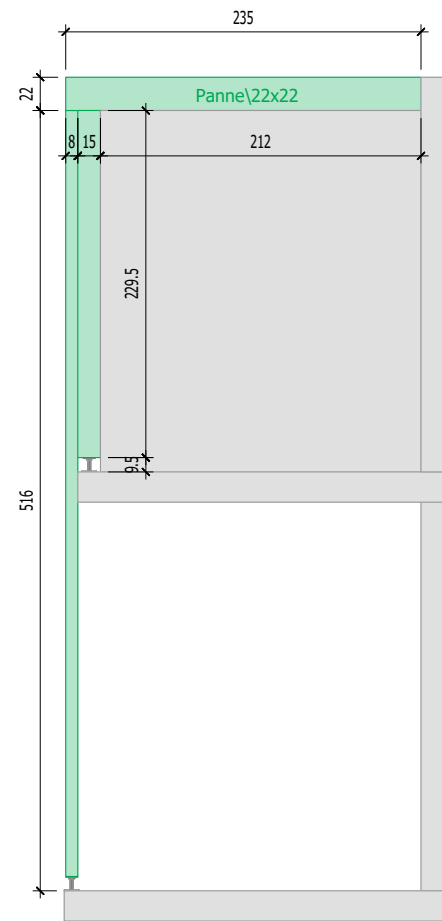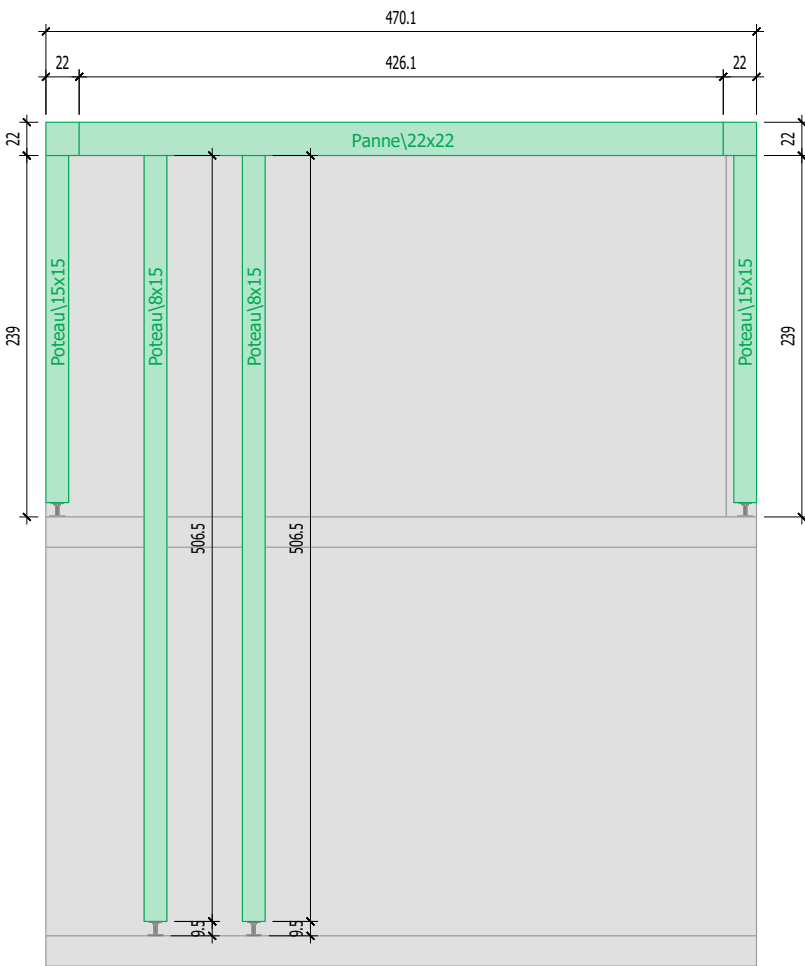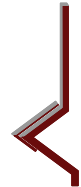

6

geoark



10 Route de Matxinbordako Bidea
64250 ESPELETTE

05 59 93 28 57
contact@itoiz.fr

Projet:

STELLARIA

Maitre d'ouvrage: NEXITY

Ville: Lit-et-Mixe

Maitre d'oeuvre: STUDIO 30-02

Plan : Terrasse O6





Indice : A

Phase : EXE

Date : 12.11.2025

Echelle: 1/50

Numéro de page: 11

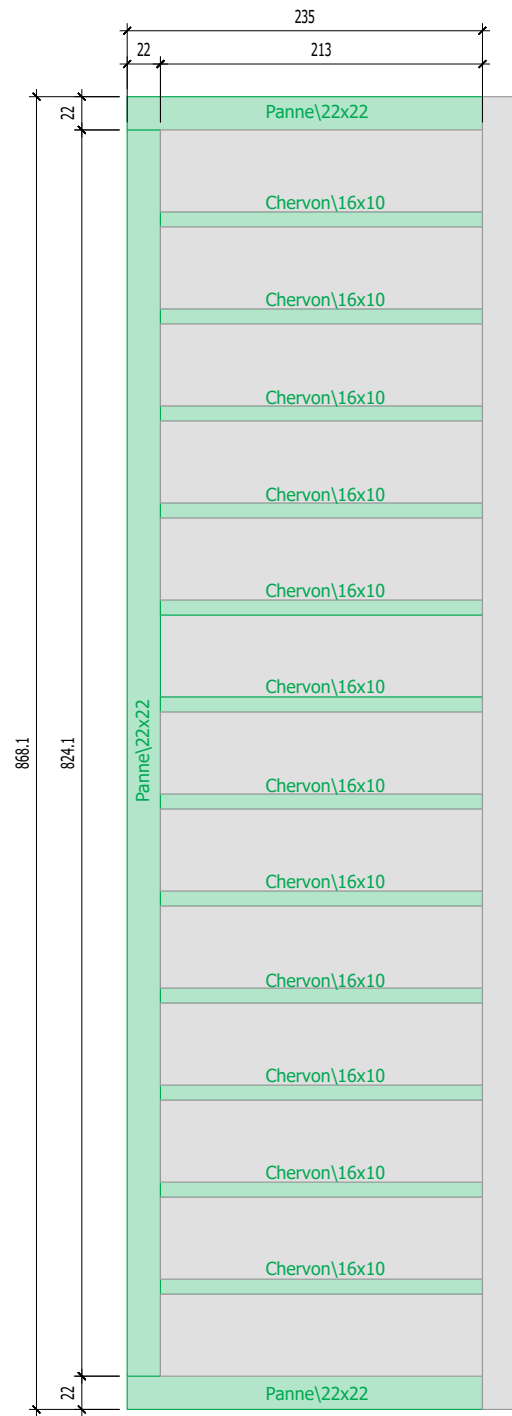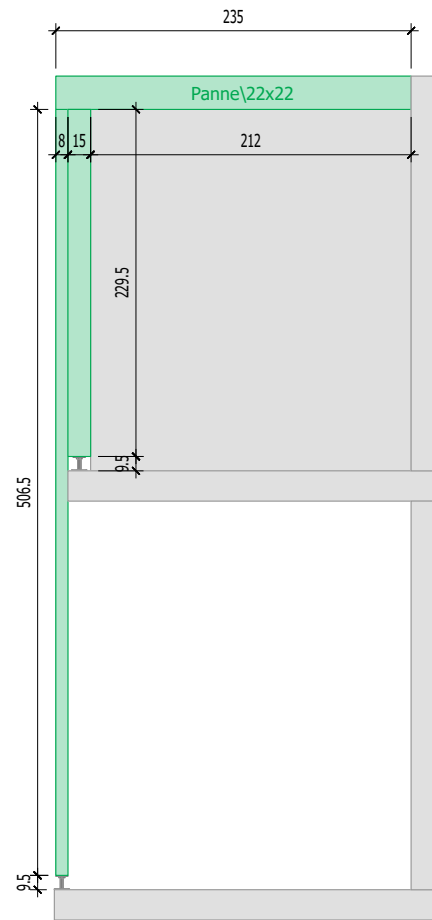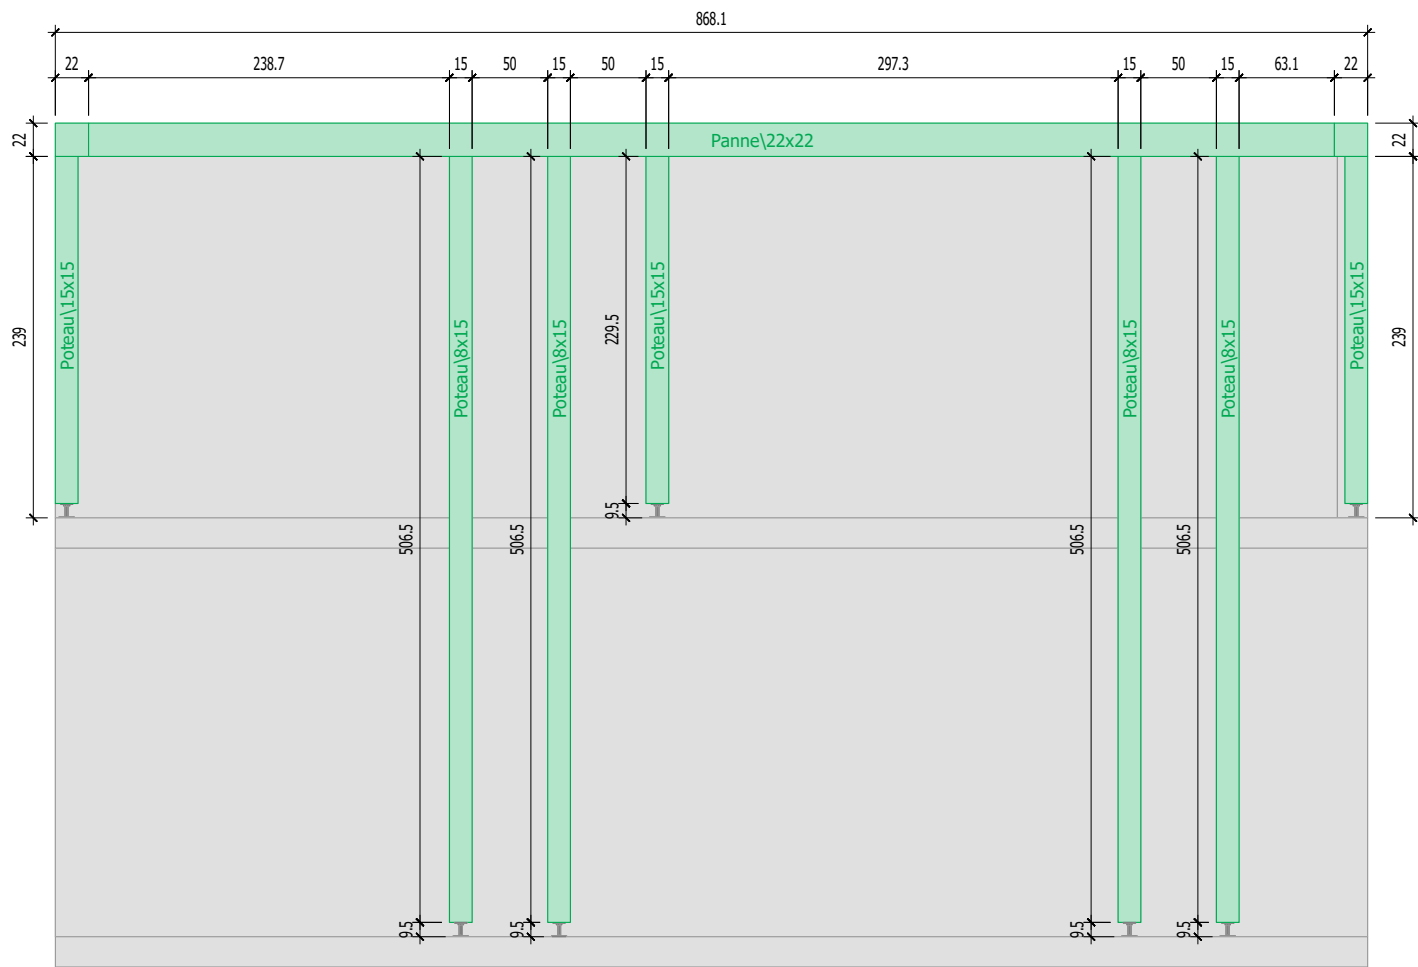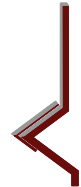

7

geoark



10 Route de Matxinbordako Bidea
64250 ESPELETTE

05 59 93 28 57
contact@itoiz.fr

Projet:

STELLARIA

Maitre d'ouvrage: NEXITY

Ville: Lit-et-Mixe

Maitre d'oeuvre: STUDIO 30-02

Plan : Terrasse 07

Phase : EXE

Echelle: 1/50

Indice : A

Date : 12.11.2025

Numéro de page: 12