

ITOIZ


ITOIZ



 S.A.R.L ITOIZ 10 Route de Matxinbordako Bidea 64250 ESPELETTE 05 59 93 28 57 contact@itoiz.fr	Projet: Maitre d'ouvrage: COMMUNAUTE COMMUNE Ville: Amou Maitre d'oeuvre: AUDOUIN LEFEUVRE	MICRO CRECHE Phase : EXE Echelle: 1/75	Indice : B Date : 15.10.2025 Numéro de page: 1
--	---	---	--

ITOIZ

GEOGRAPHIC

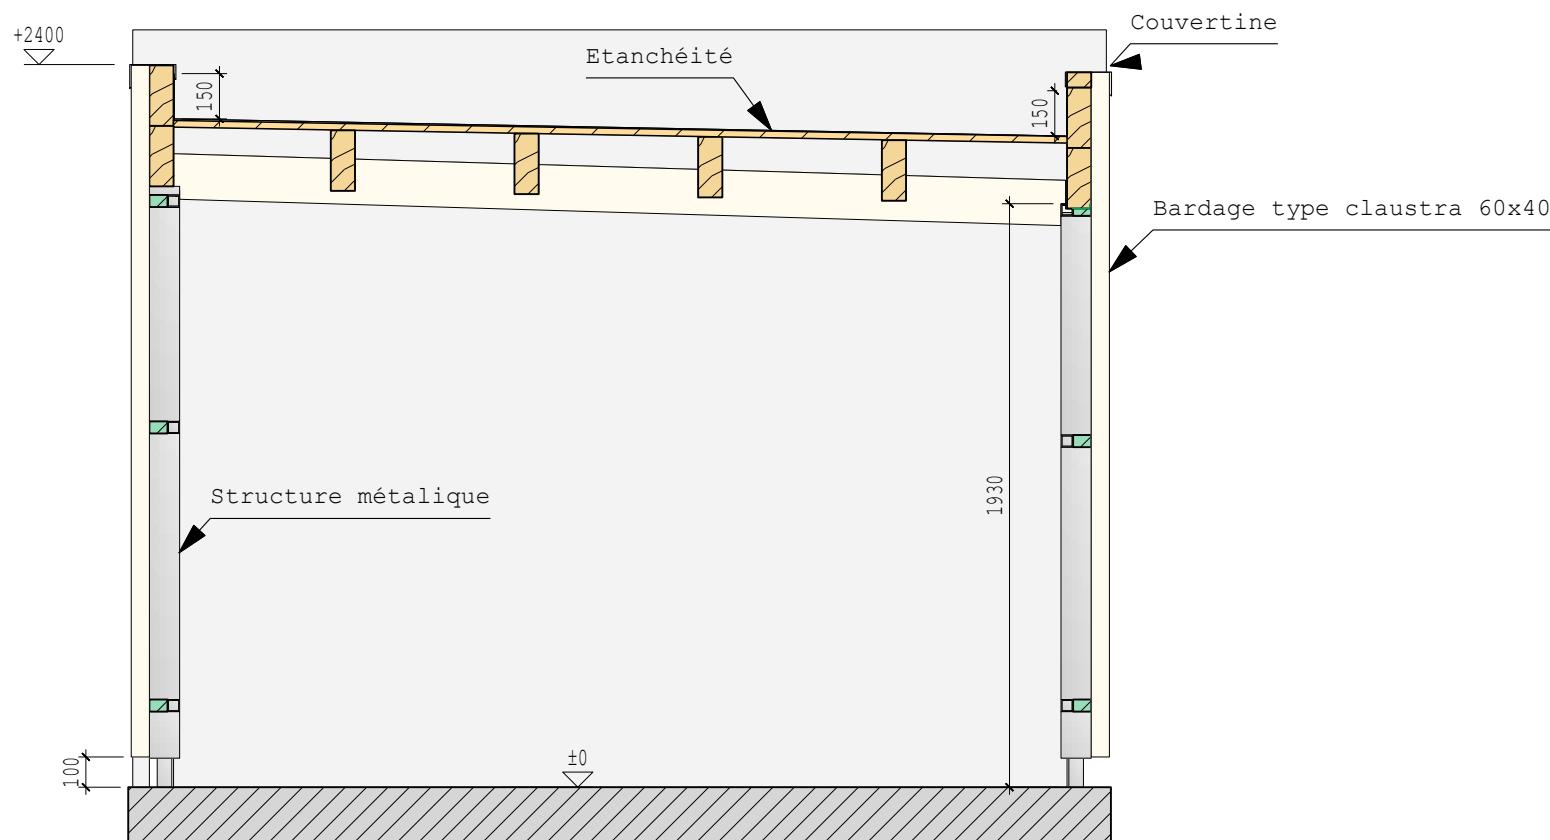

Ech: 1:25

COUPE

Projet:

MICRO CRECHE

Indice :

B

Maître d'ouvrage: COMMUNAUTE COMMUNE

Phase :

EXE

Date :

15.10.2025


Ville: Amou

Maître d'oeuvre: AUDOUIN LEFEUVRE

Echelle: 1/75


Numéro de page: 2

CROWDWORK


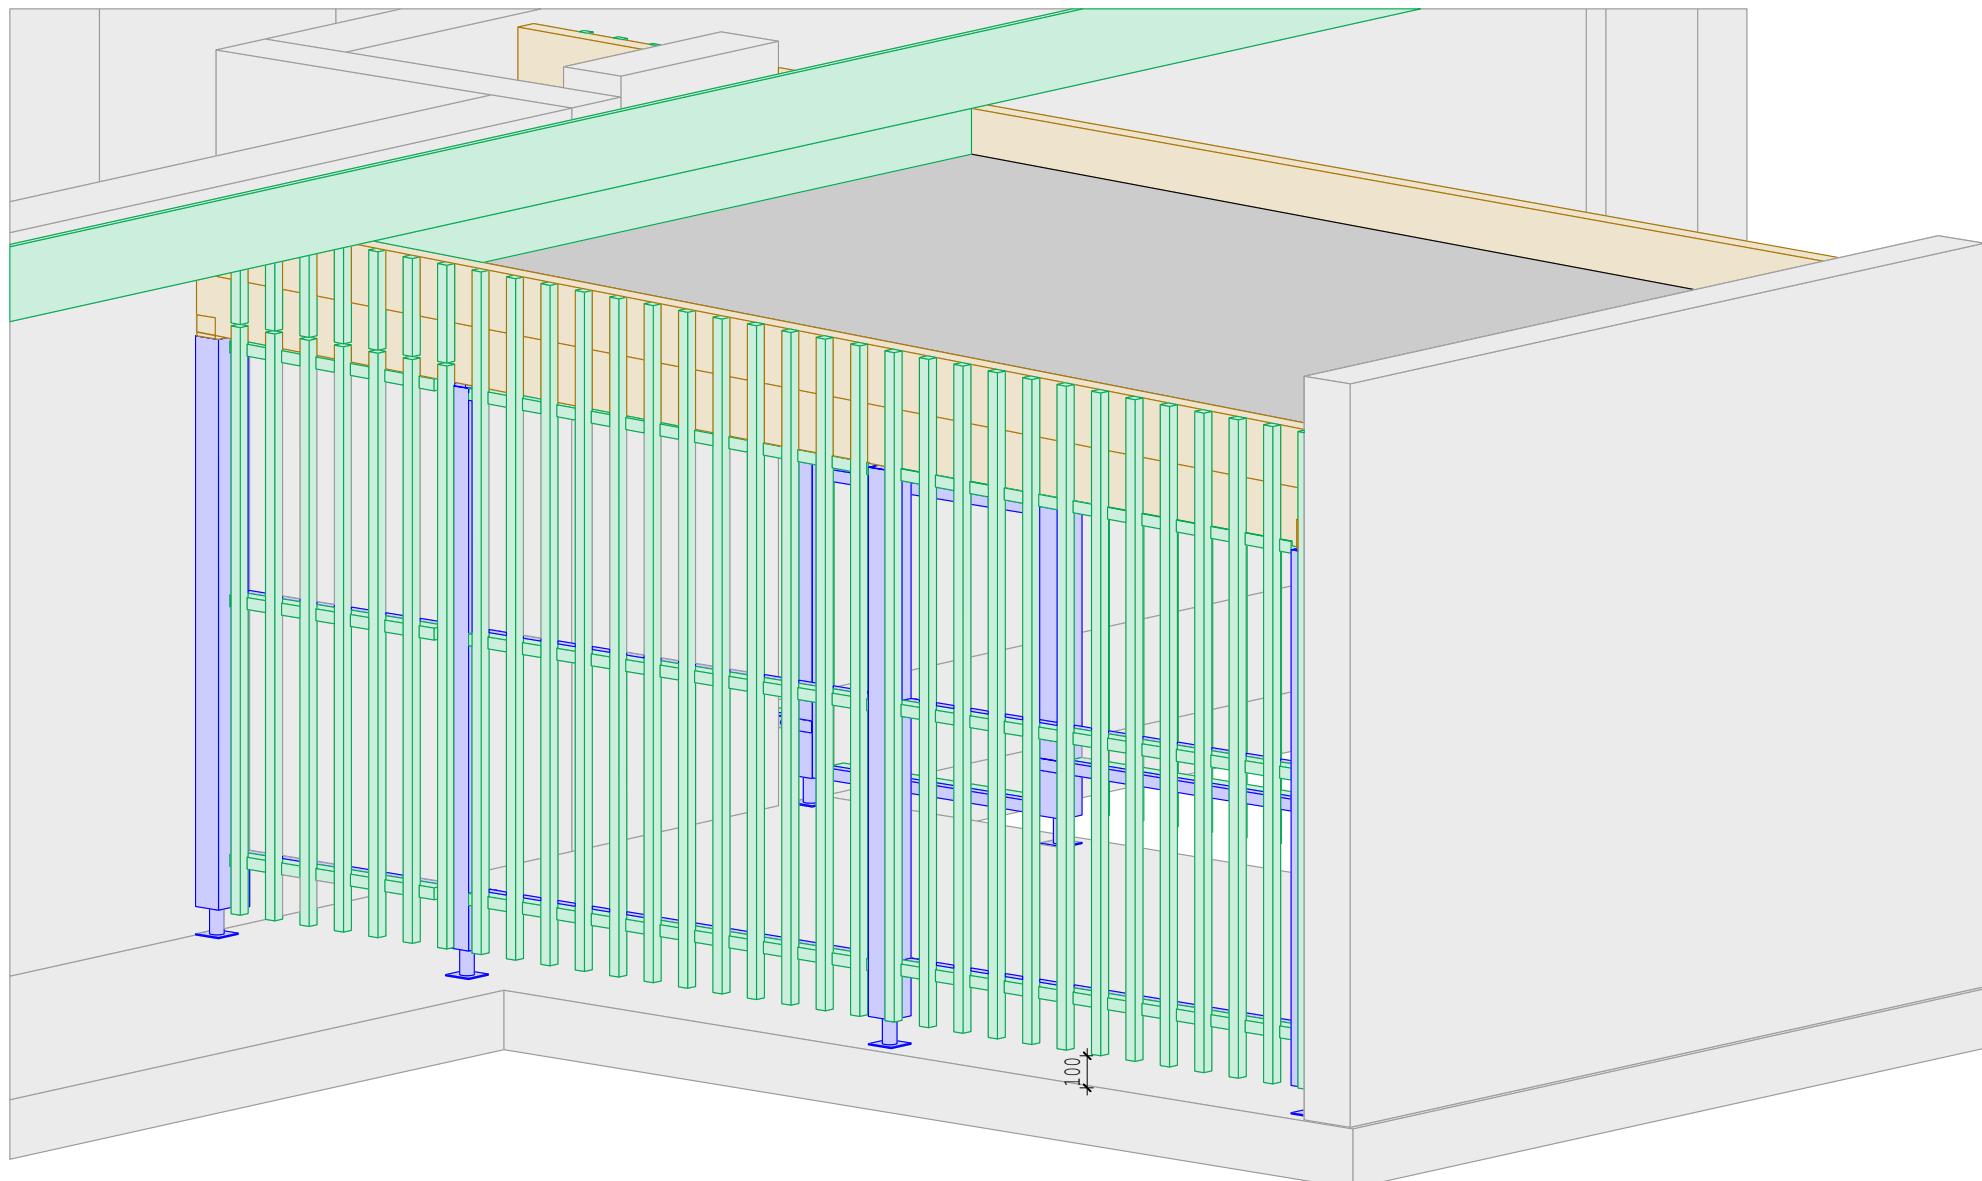


ITOIZ

S.A.R.L

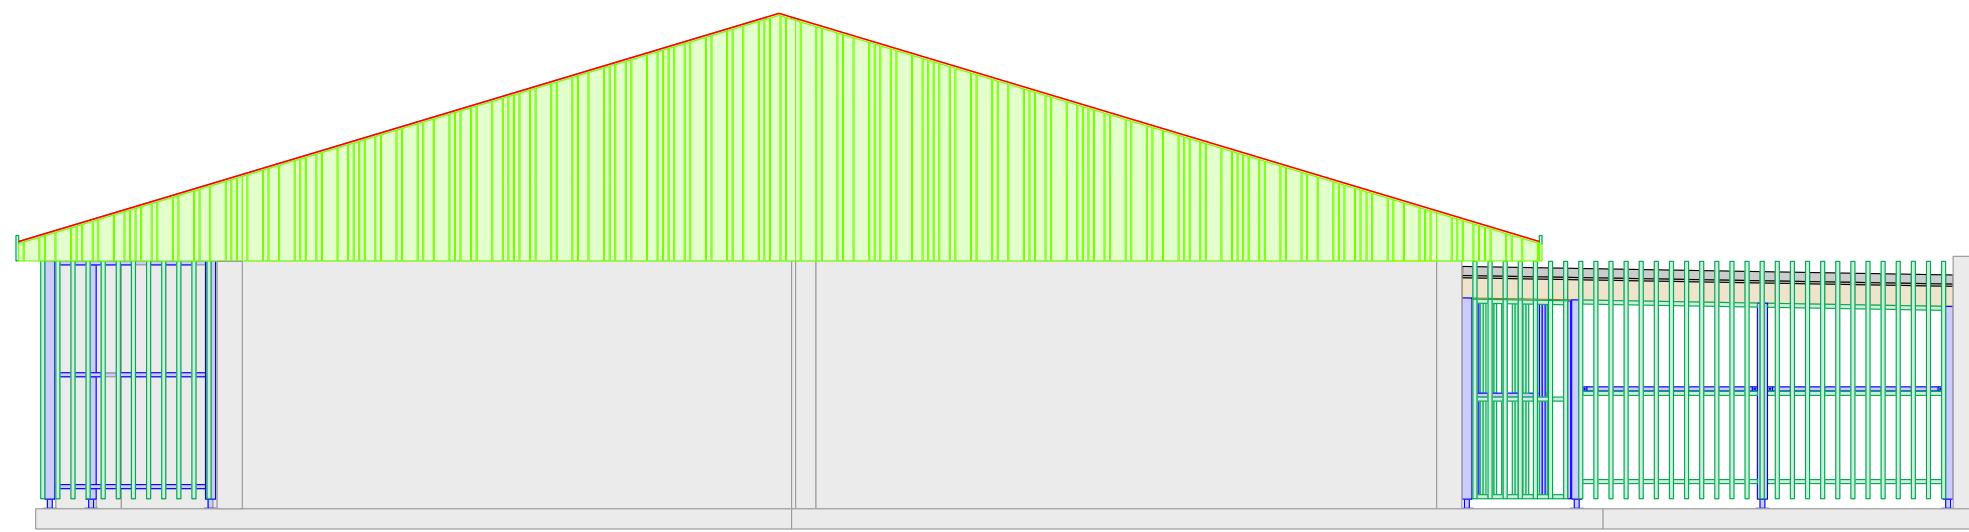

Ech: 1:20
COUPE

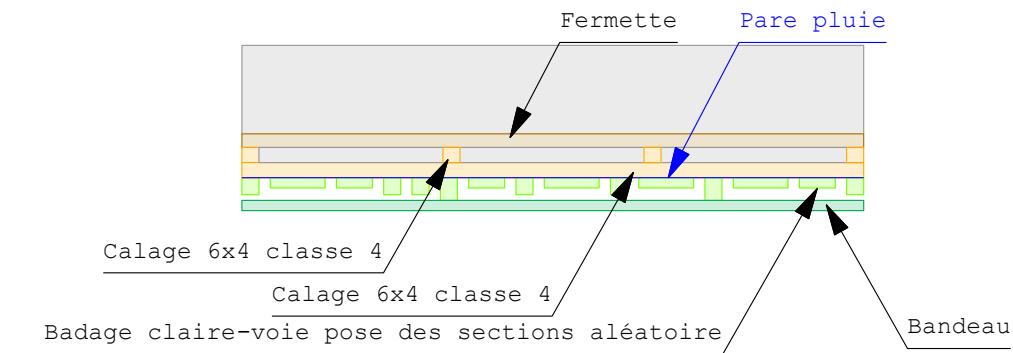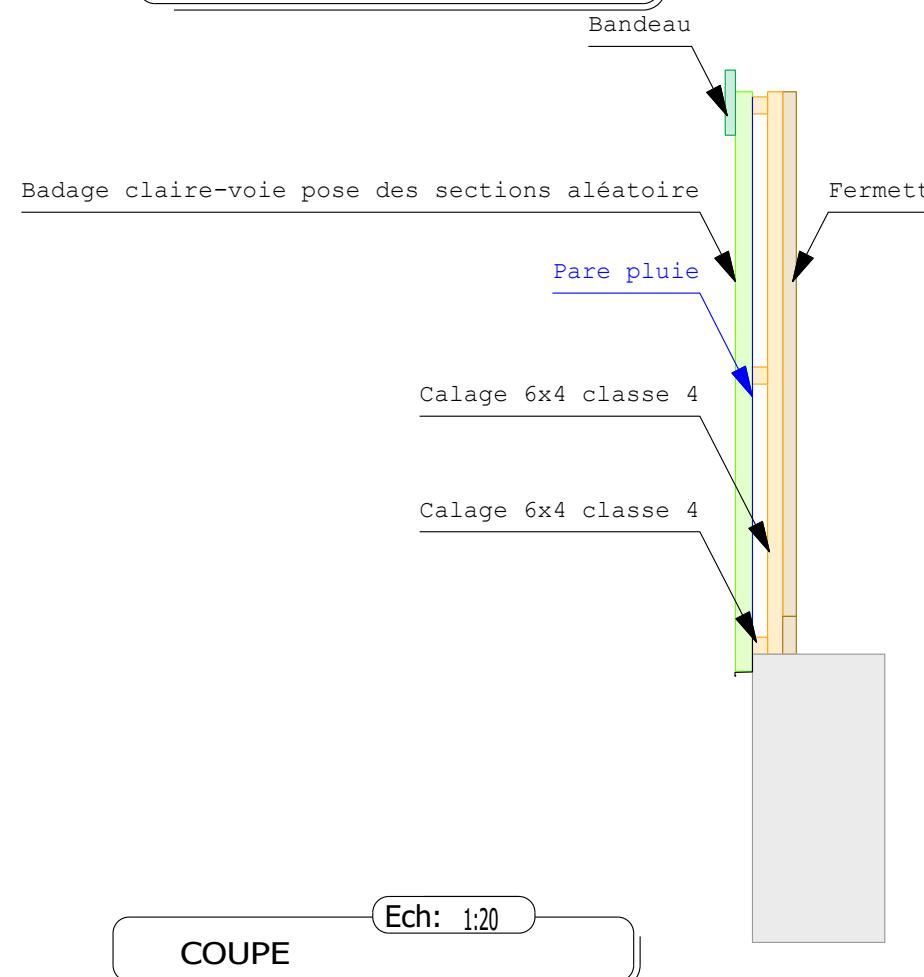

Ech: 1:20
COUPE