

**Projet :**

Construction d'une école primaire

Adresse :

**30 place Vernay
40700 Horsarrieu**

Zone / partie du projet :

Batiment B

Maitre d'ouvrage :

Commune d'Horsarrieu

Architecte :

Gauche Muru

Bureau de contrôle :

Veritas

Phase :	EXE	Plan des arases	Echelles :	1/-
Plan n° :	O1		Dessiné par :	R.L.
indice :	date :		Contrôlé par :	B.I.
A	30/09/24	- première diffusion		
B	23/10/24	- modifications hypothèses de calculs / arases		

Matériaux	QUALITES MATERIAUX : - Bois massif résineux : C24 - Chêne massif : D30 - Bois lamellé-collé : GL24h - Acier : S235	TRAITEMENTS : - Bois int. : Classe II (anti-termites) - Bois ext. : Classe III (TAC pour bois ext.) - Acier ext. : Galvanisé - Acier int. : Peinture antirouille	QUINCAILLERIE : - Boulons (ass. bois/métal) : cl. 6.8 - Broches (ass. bois/métal) : cl. 4.6 - Boulons (ass. métal/métal) : cl. 8.8
------------------	---	---	--

Hypothèses calculs	CHARGES PERMANENTES : - CHARPENTE (pente = 35%) : couverture : 70 daN/m ² autre : daN/m ²	CHARGES CLIMATIQUES : - NEIGE : région : A2 Sk = 45 daN/m ² altitude : <200m Sad = 100 daN/m ² ΔS1 = 0 daN/m ²
	- PLANCHER : plancher bois (cas courant) : ... daN/m ² autre... : ... daN/m ²	- VENT : zone : 2 vb = 24 daN/m ² site : normal Qp = 65 daN/m ² cat. terrain : II
CHARGES D'EXPLOITATION / ENTRETIEN : - suivant NF EN 1991-1-1 + NFP 06-111-2		

Entreprise de charpente

Charpente - Couverture - Zinguerie - Menuiseries

Ces plans sont la propriété de la SARL ITOIZ et ne peuvent servir que pour le chantier ci-dessus

route Matxinbordako Bidea


64250 ESPELETTE

tel : 05.59.93.28.57


fax : 05.59.93.91.72

mail : contact@itoiz.fr

web : www.itoiz.fr

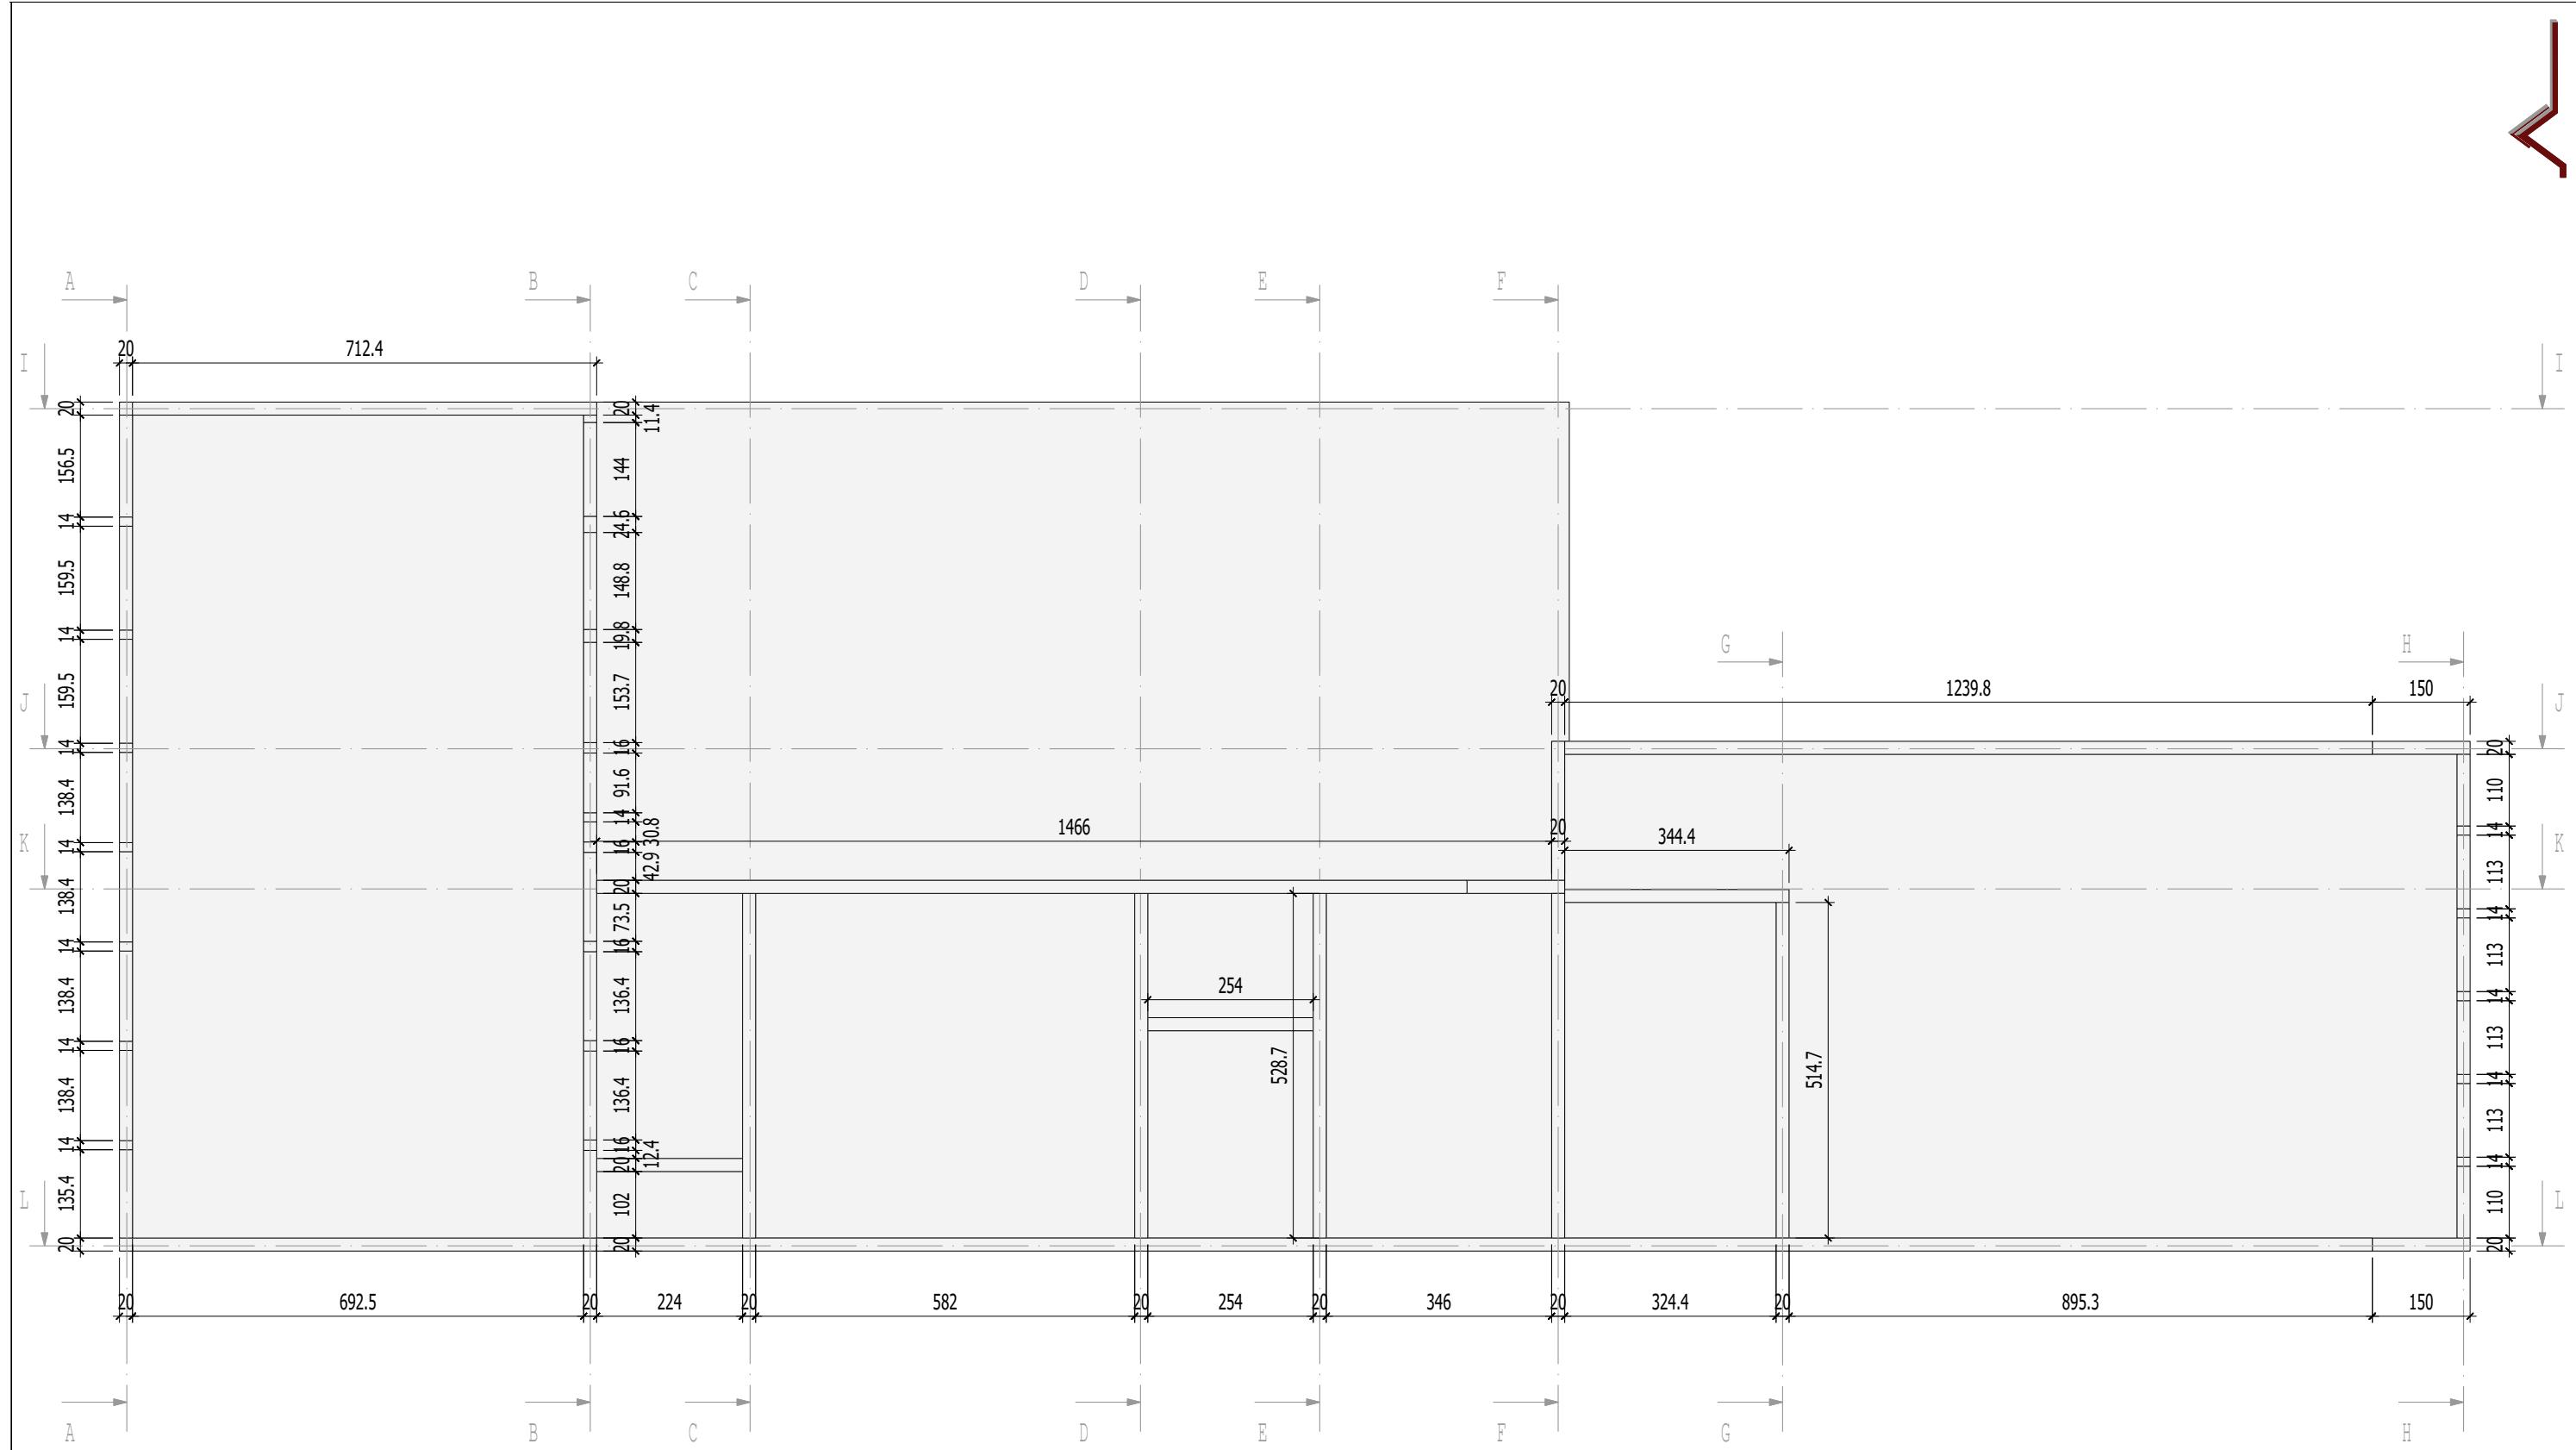

CaracWork

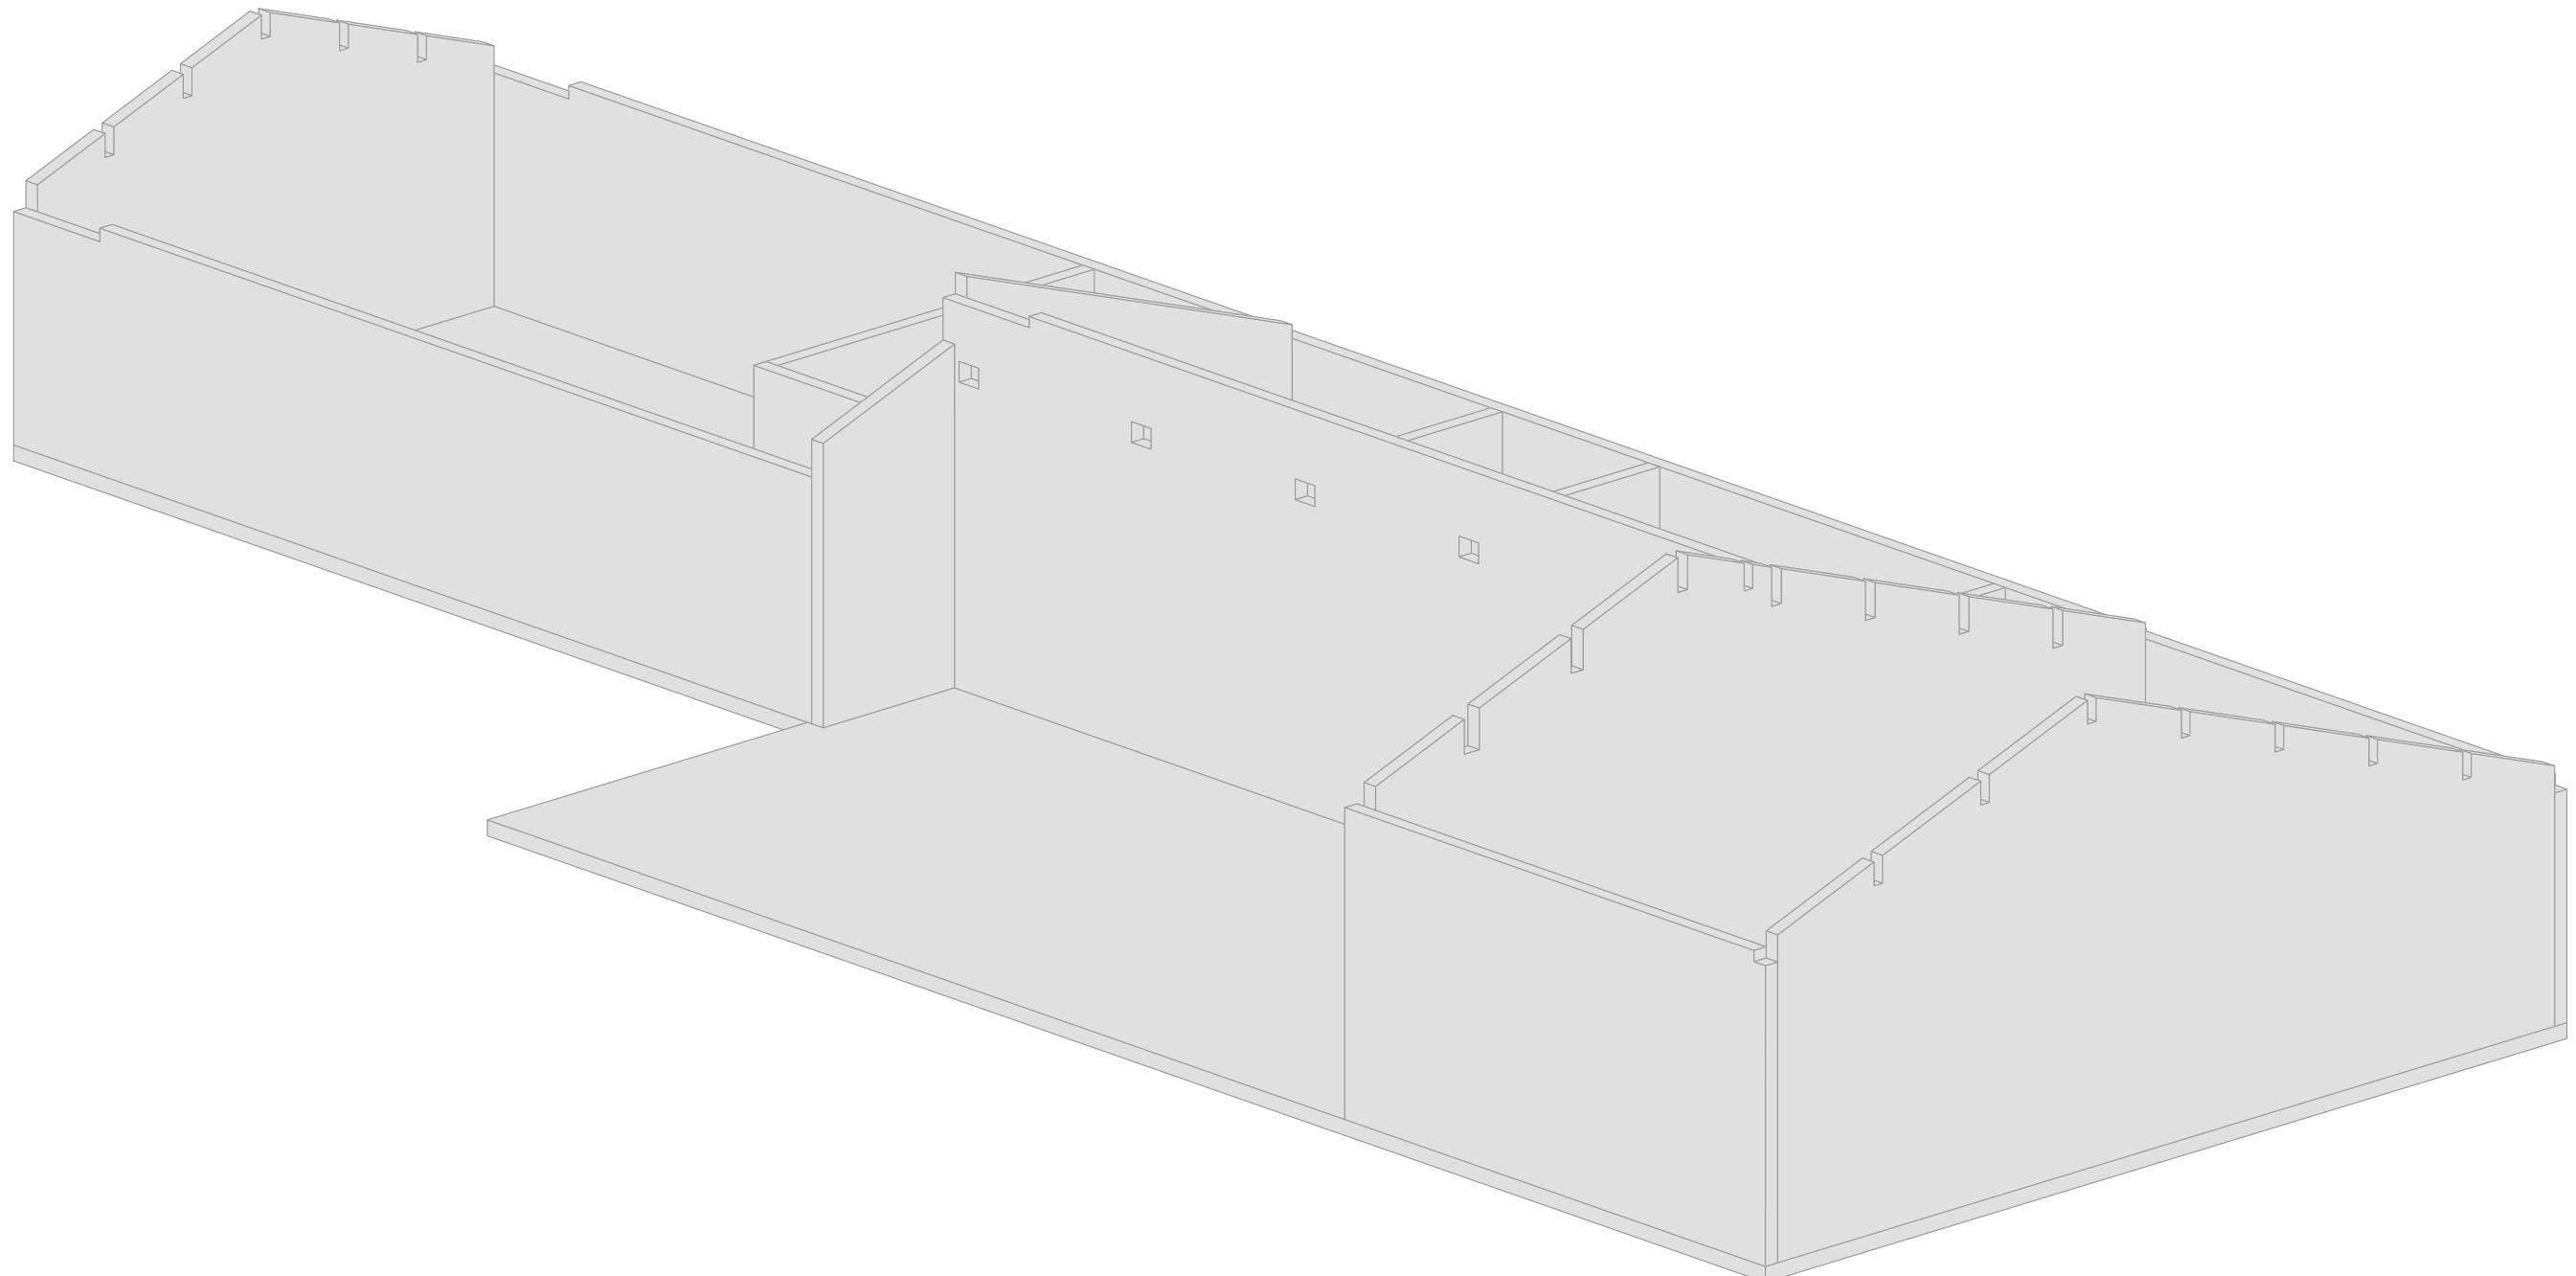

Vue : Axo standard
Echelle : 1:86



10 Route de Matxinbordako Bidea
64250 ESPELETTE

05 59 93 28 57
contact@itoiz.fr

Projet:

Construction d'une école primaire

Ref. plan : Arases et réservations - Axonométrie

Indice :

B

Maitre d'ouvrage: Commune d'Hossegor

Phase :

EXE

Date :

23.10.2024


Ville: Hossegor

Maitre d'oeuvre: Gauche Muru

Echelle: 1/ 86

Numéro de page: 18

GRADWORK

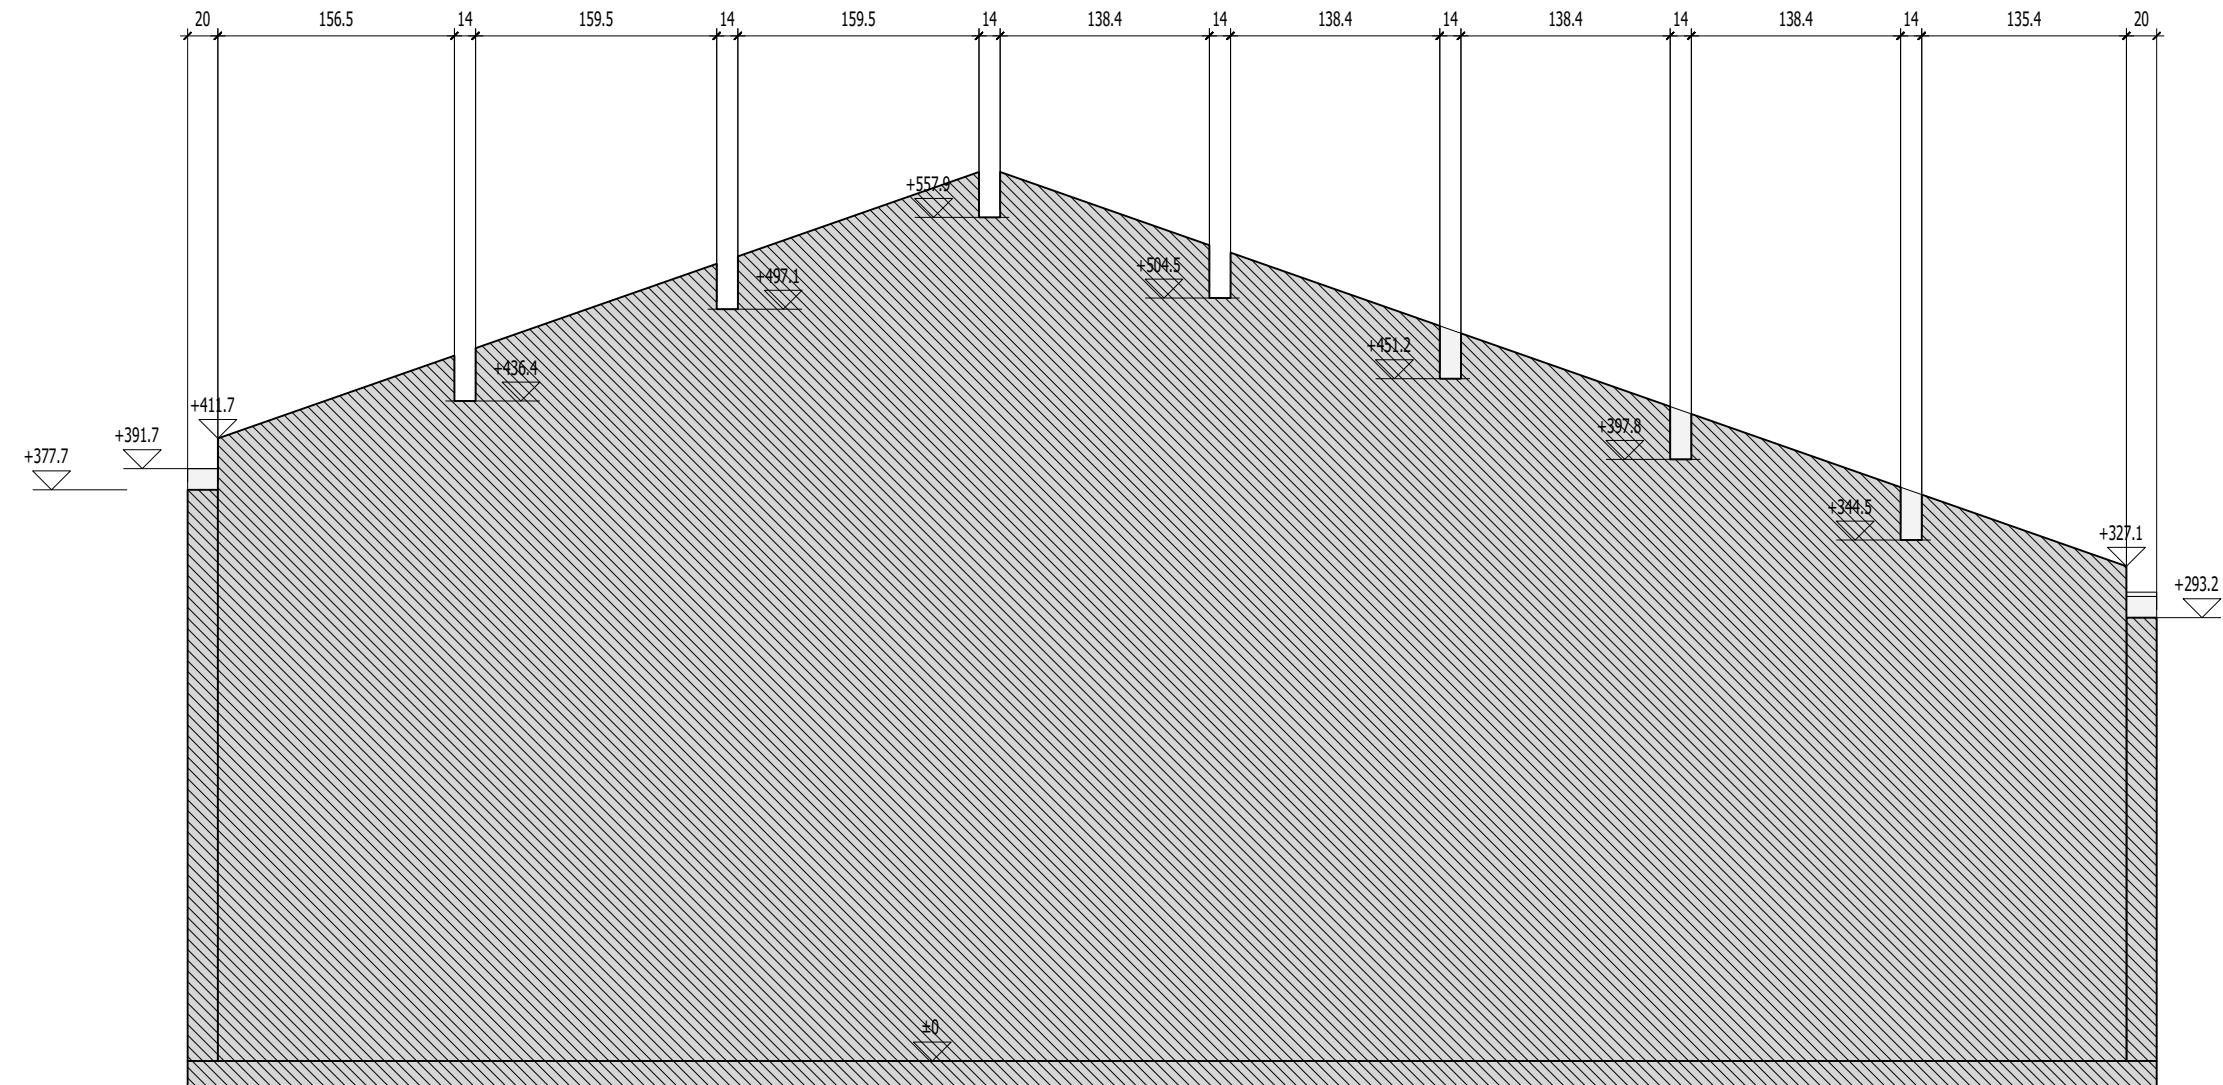

Coupe : A-A
Echelle : 1:50




10 Route de Matxinbordako Bidea
64250 ESPELETTE

05 59 93 28 57
contact@itoiz.fr

Projet:	Construction d'une école primaire	Ref. plan : Arases et réservations - Coupe AA	Indice :	B
Maitre d'ouvrage:	Commune d'Horsarrieu	Phase :	EXE	Date : 23.10.2024
Ville:	Horsarrieu			
Maitre d'oeuvre:	Gauche Muru	Echelle:	1 / 50	Numéro de page: 19

IT

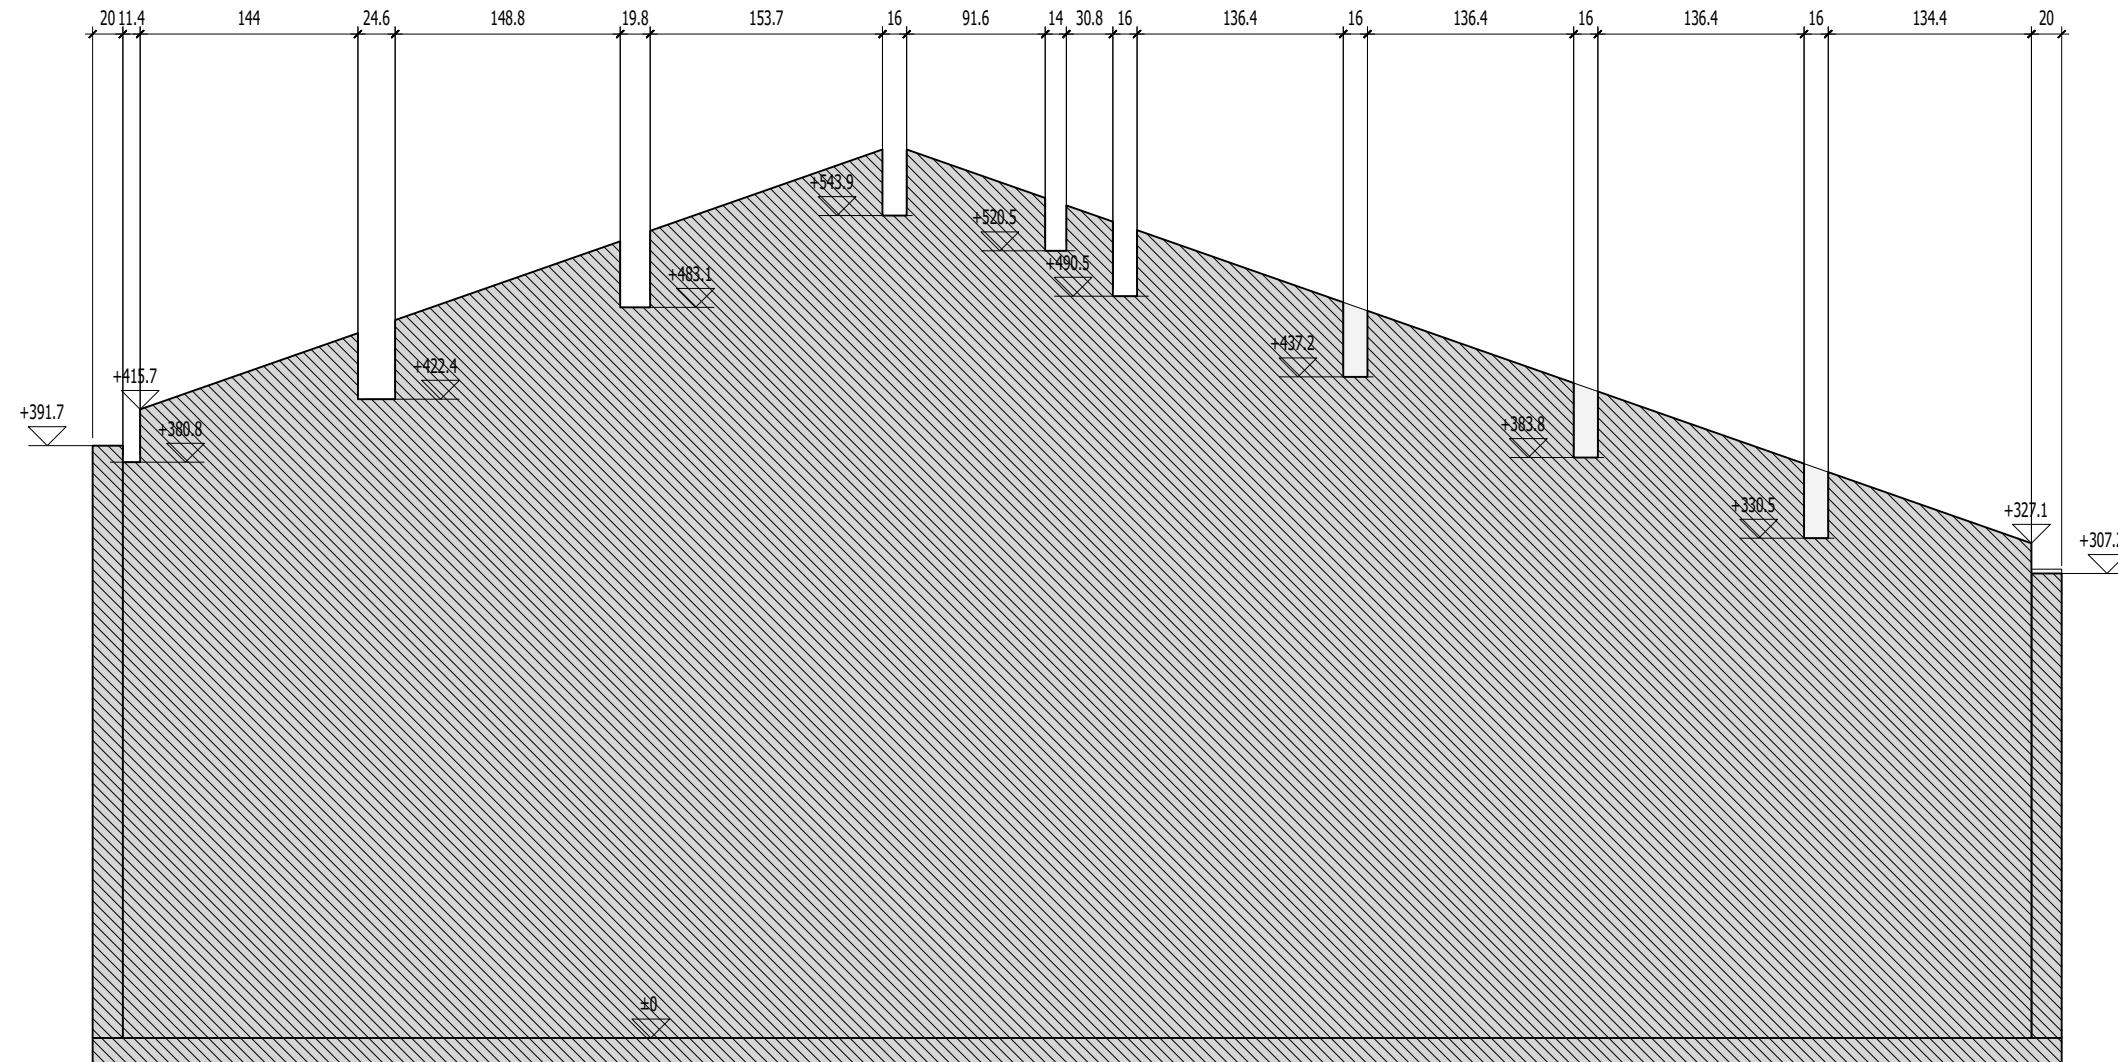

Coupe : b-b
Echelle : 1:50




10 Route de Matxinbordako Bidea
64250 ESPELETTE

05 59 93 28 57
contact@itoiz.fr

Projet:	Construction d'une école primaire	Ref. plan : Arases et réservations - Coupe B-B	Indice :	B
Maitre d'ouvrage:	Commune d'Horsarrieu	Phase :	EXE	Date : 23.10.2024
Ville:	Horsarrieu			
Maitre d'oeuvre:	Gauche Muru	Echelle:	1 / 50	Numéro de page: 20

ITOIZ

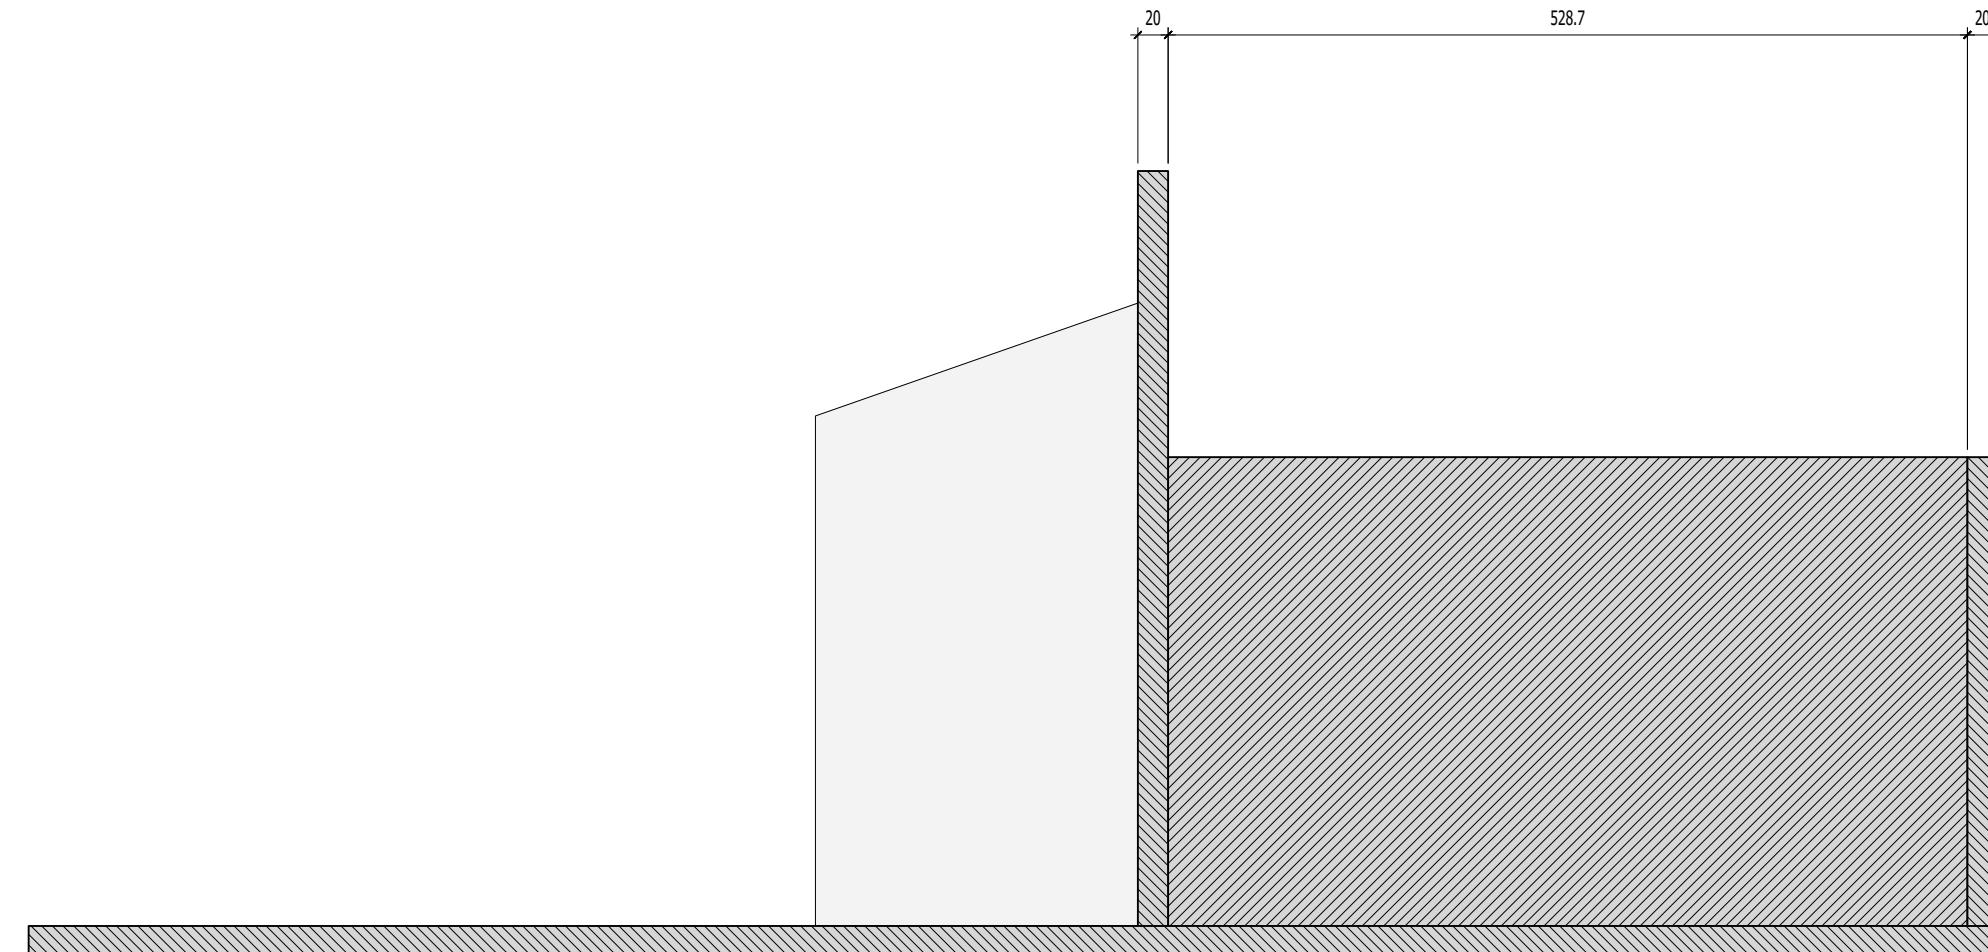

Coupe : C-C
Echelle : 1:50




10 Route de Matxinbordako Bidea
64250 ESPELETTE

05 59 93 28 57
contact@itoiz.fr

Projet:	Construction d'une école primaire	Ref. plan : Arases et réservations - Coupe C-C	Indice :	B
Maitre d'ouvrage:	Commune d'Hossegor	Phase :	EXE	Date : 23.10.2024
Ville:	Hossegor			
Maitre d'oeuvre:	Gauche Muru	Echelle:	1 / 50	Numéro de page: 21

GAOwork

ITOIZ

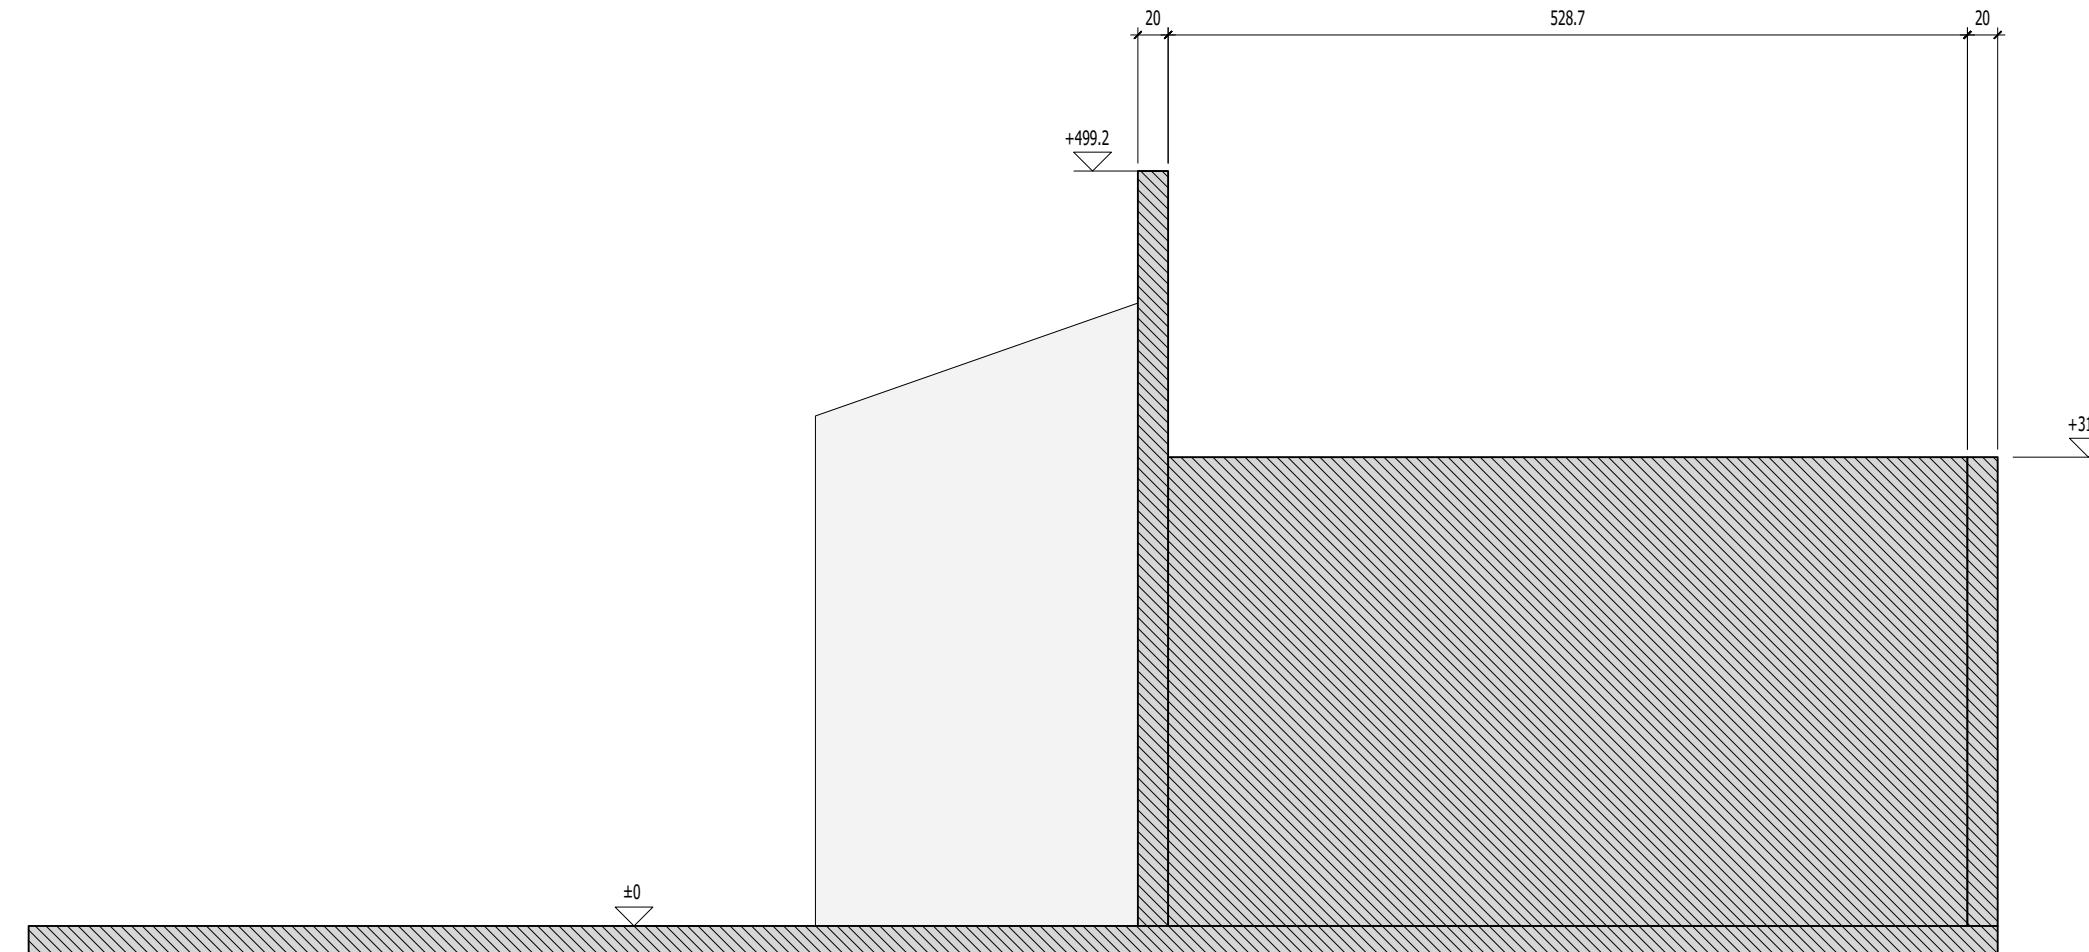

Coupe : D-D
Echelle : 1:50



10 Route de Matxinbordako Bidea
64250 ESPELETTE

05 59 93 28 57
contact@itoiz.fr


Projet: Construction d'une école primaire Ref. plan : Arases et réservations - Coupe D-D Indice : B

Maitre d'ouvrage: Commune d'Hossegor Phase : EXE Date : 23.10.2024

Ville: Hossegor

Maitre d'oeuvre: Gauche Muru Echelle: 1/ 50 Numéro de page: 22

Création work

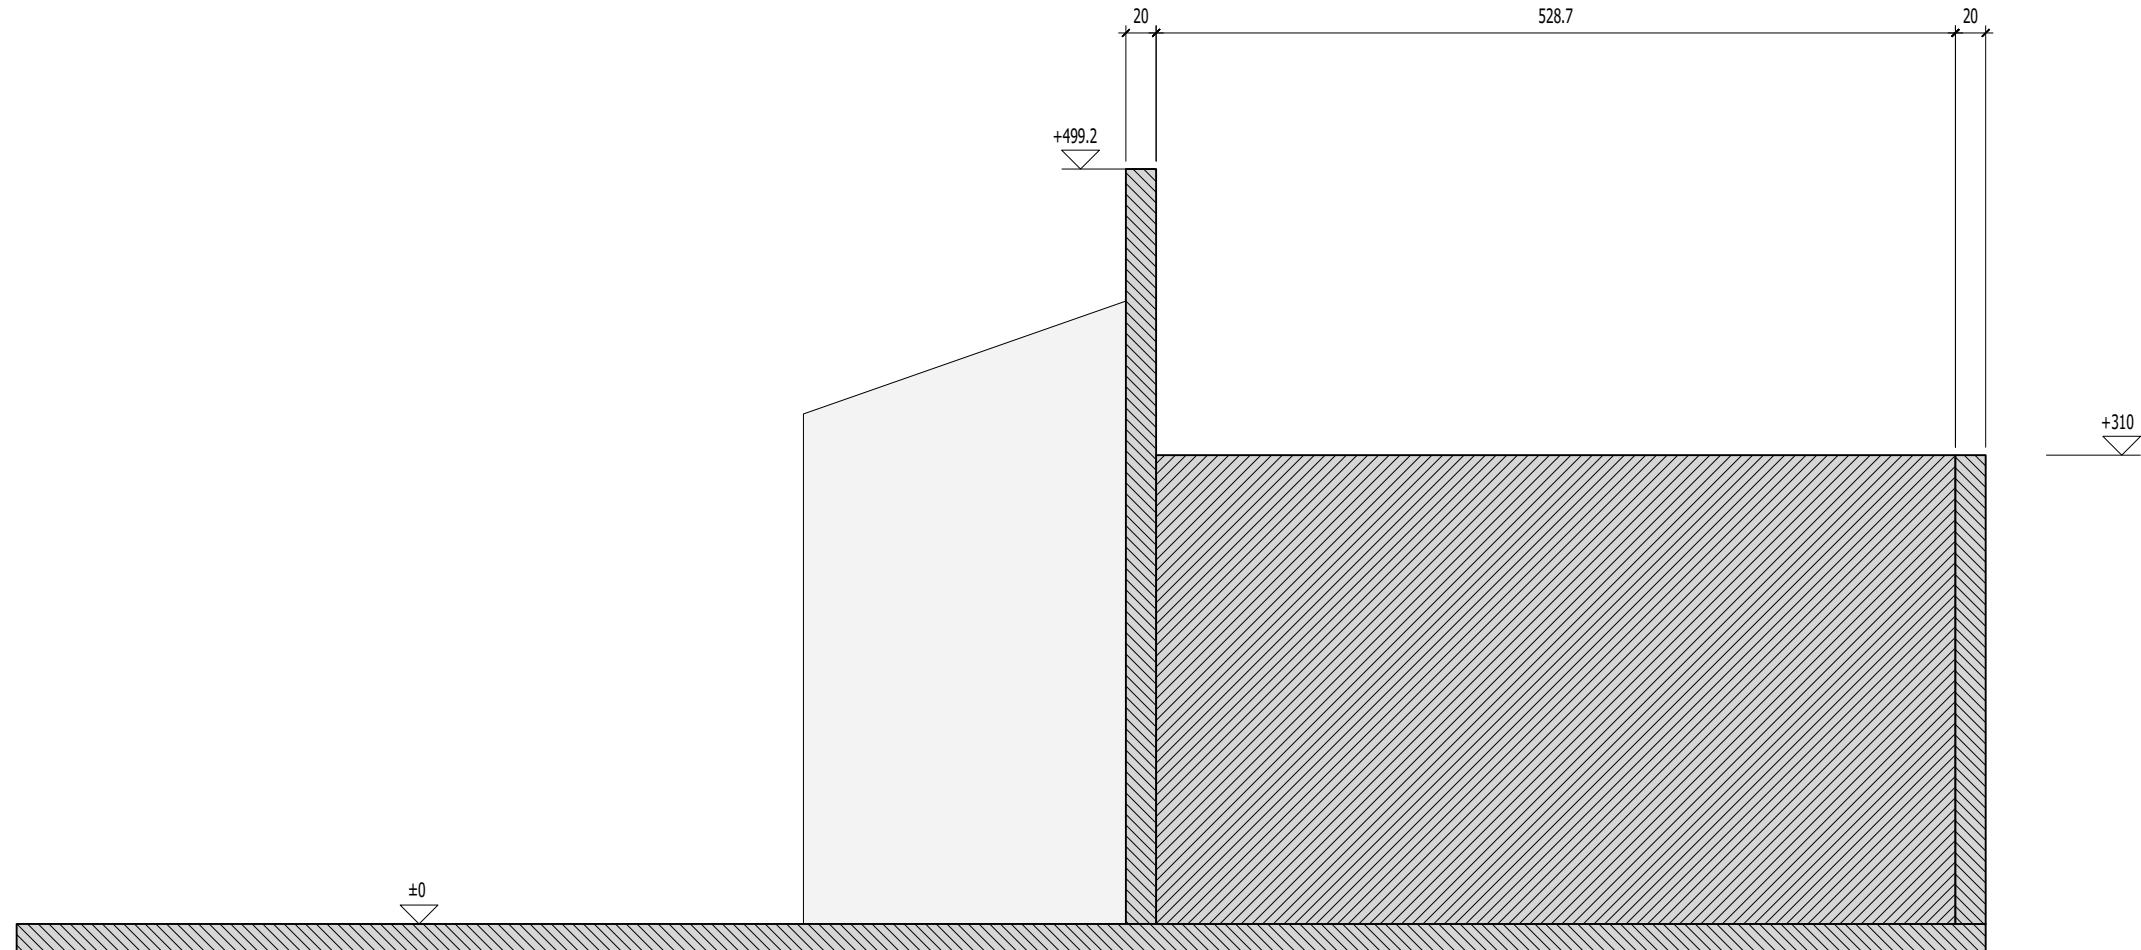

Coupe : E-E
Echelle : 1:50



10 Route de Matxinbordako Bidea
64250 ESPELETTE

05 59 93 28 57
contact@itoiz.fr


Projet: Construction d'une école primaire Ref. plan : Arases et réservations - Coupe E-E Indice : B

Maitre d'ouvrage: Commune d'Hossegor Phase : EXE Date : 23.10.2024

Ville: Hossegor

Maitre d'oeuvre: Gauche Muru Echelle: 1/ 50

ITOIZ

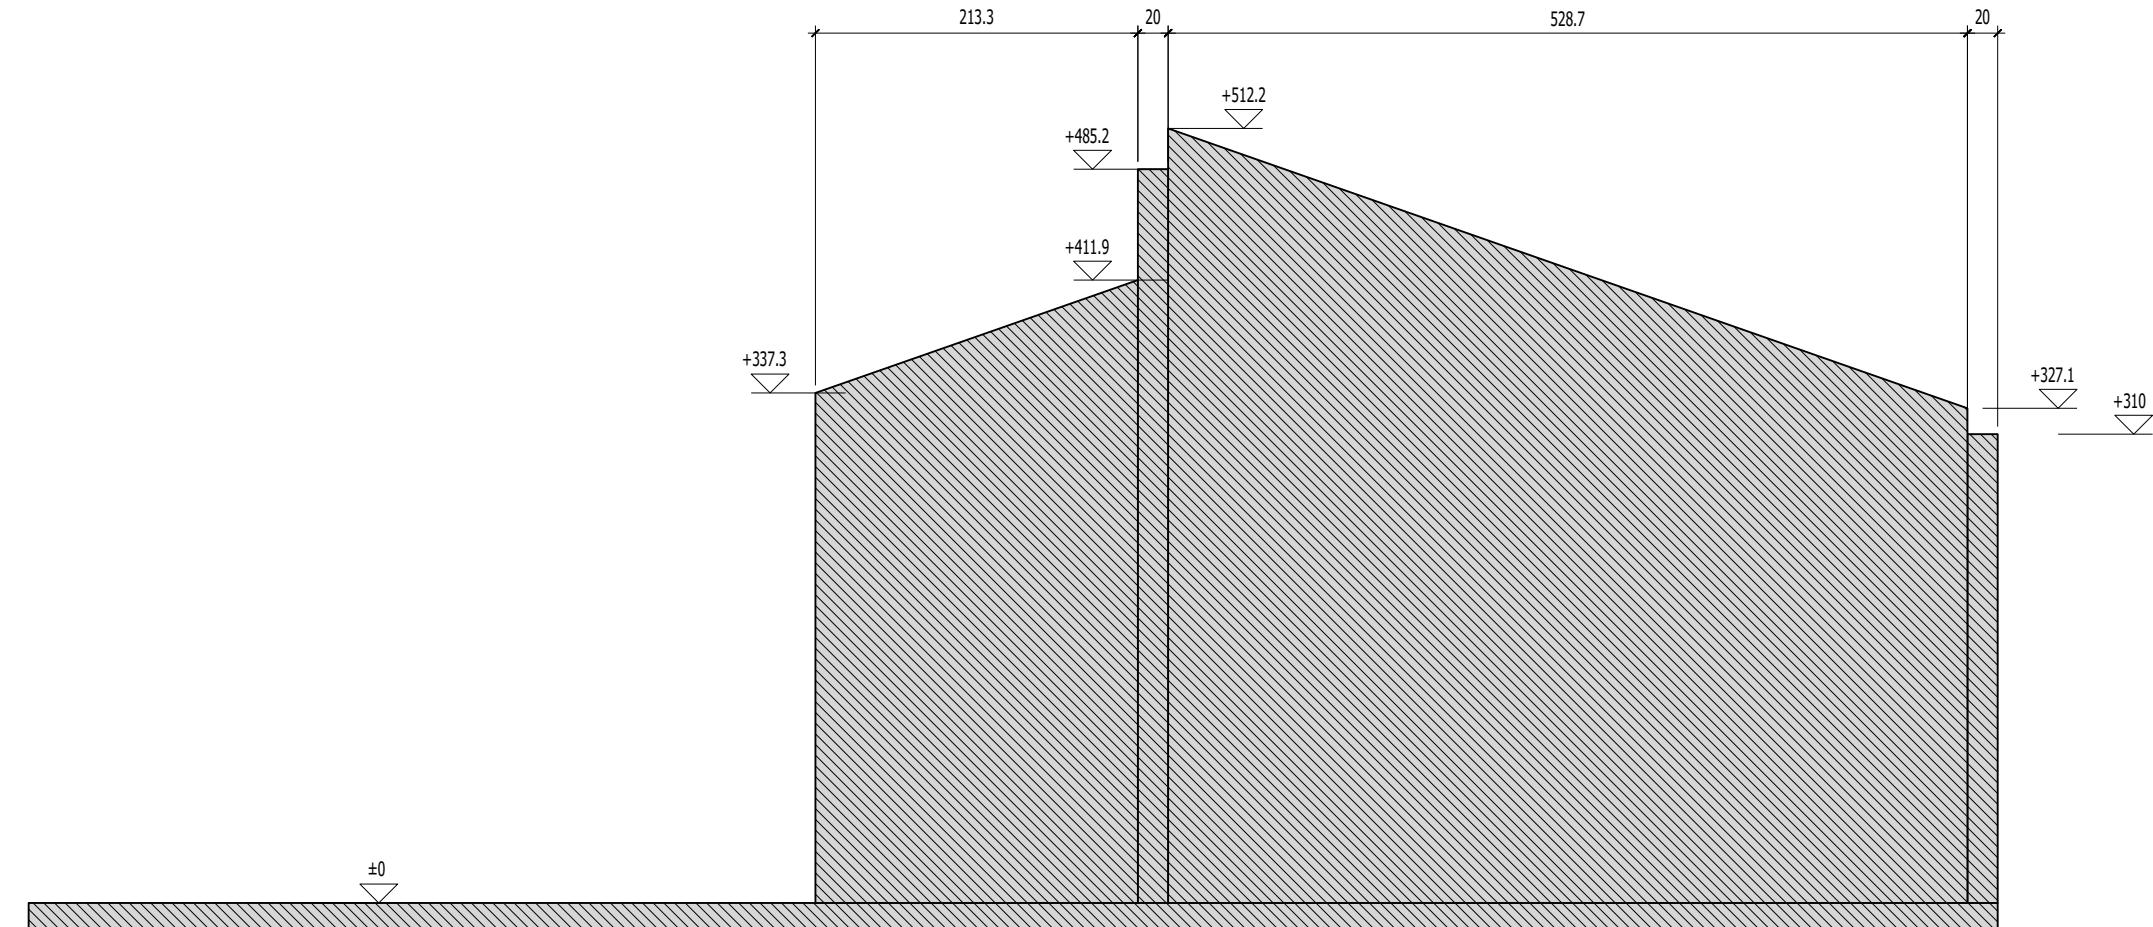

Coupe : F-F
Echelle : 1:50



10 Route de Matxinbordako Bidea
64250 ESPELETTE

05 59 93 28 57
contact@itoiz.fr

Projet: Construction d'une école primaire Ref. plan : Arases et réservations - Coupe F-F Indice : B


Maitre d'oeuvre: Commune d'Horsarrieu Phase : EXE Date : 23.10.2024

Ville: Horsarrieu

Maitre d'oeuvre: Gauche Muru Echelle: 1/ 50 Numéro de page: 24

GAOWORK

ITOIZ

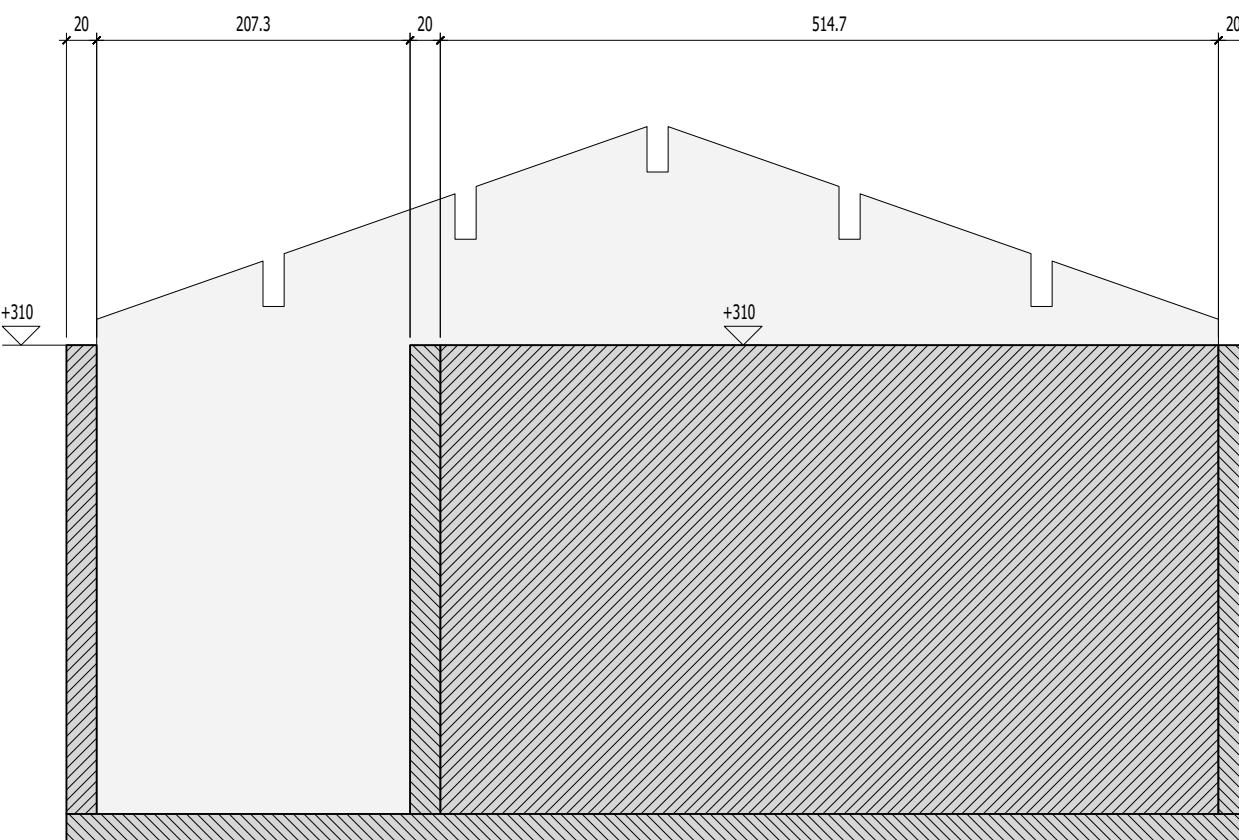

Coupe : G-G
Echelle : 1:50



10 Route de Matxinbordako Bidea
64250 ESPELETTE

05 59 93 28 57
contact@itoiz.fr

Projet: Construction d'une école primaire Ref. plan : Arases et réservations - Coupe G-G Indice : B


Maitre d'oeuvre: Commune d'Hossegor Phase : EXE Date : 23.10.2024

Ville: Hossegor

Maitre d'oeuvre: Gauche Muru Echelle: 1/ 50

GAOwork

GAOwork

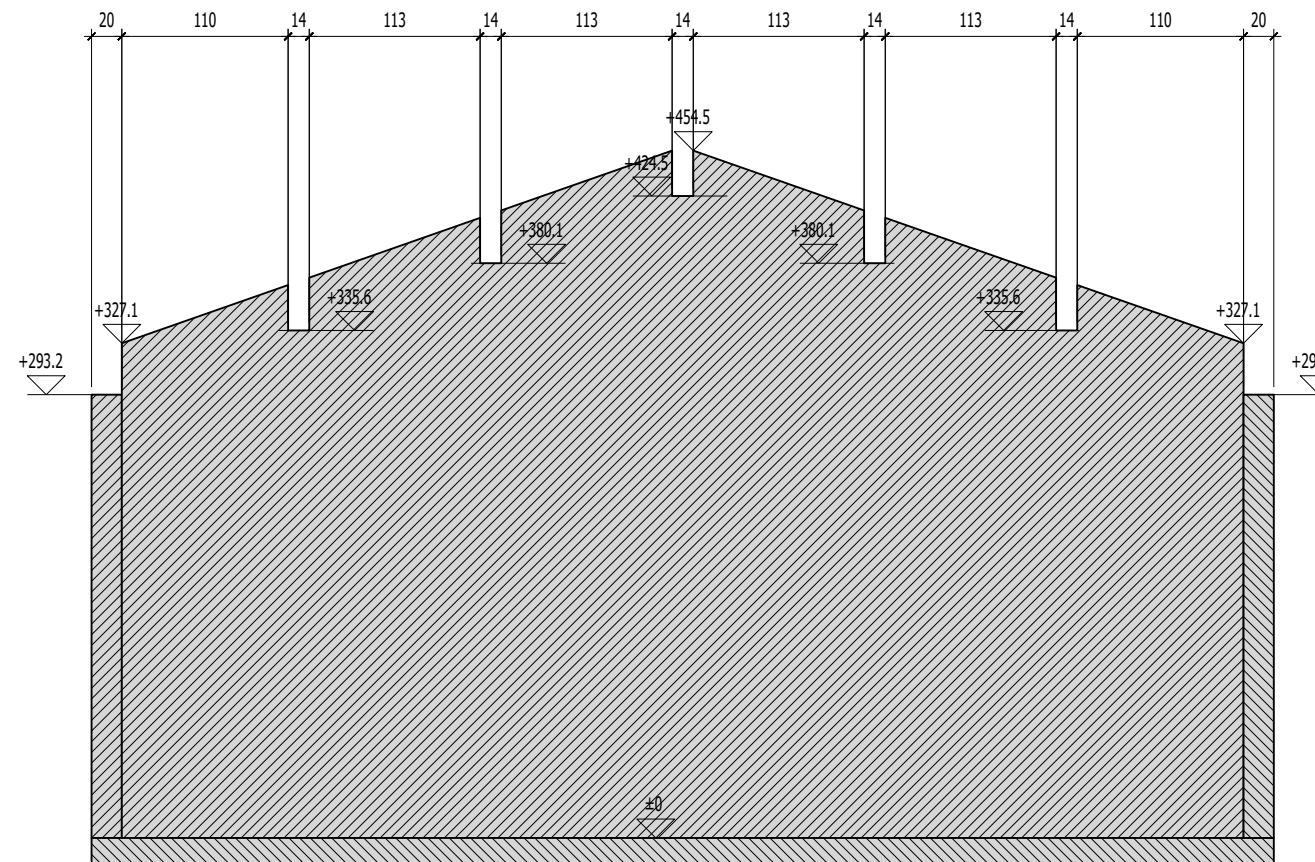

Coupe : H-H
Echelle : 1:50



10 Route de Matxinbordako Bidea
64250 ESPELETTE


05 59 93 28 57
contact@itoiz.fr

Projet: Construction d'une école primaire Ref. plan : Arases et réservations - Coupe H-H Indice : B

Maitre d'ouvrage: Commune d'Hossegor Phase : EXE Date : 23.10.2024

Ville: Hossegor

Maitre d'oeuvre: Gauche Muru Echelle: 1/ 50 Numéro de page: 27

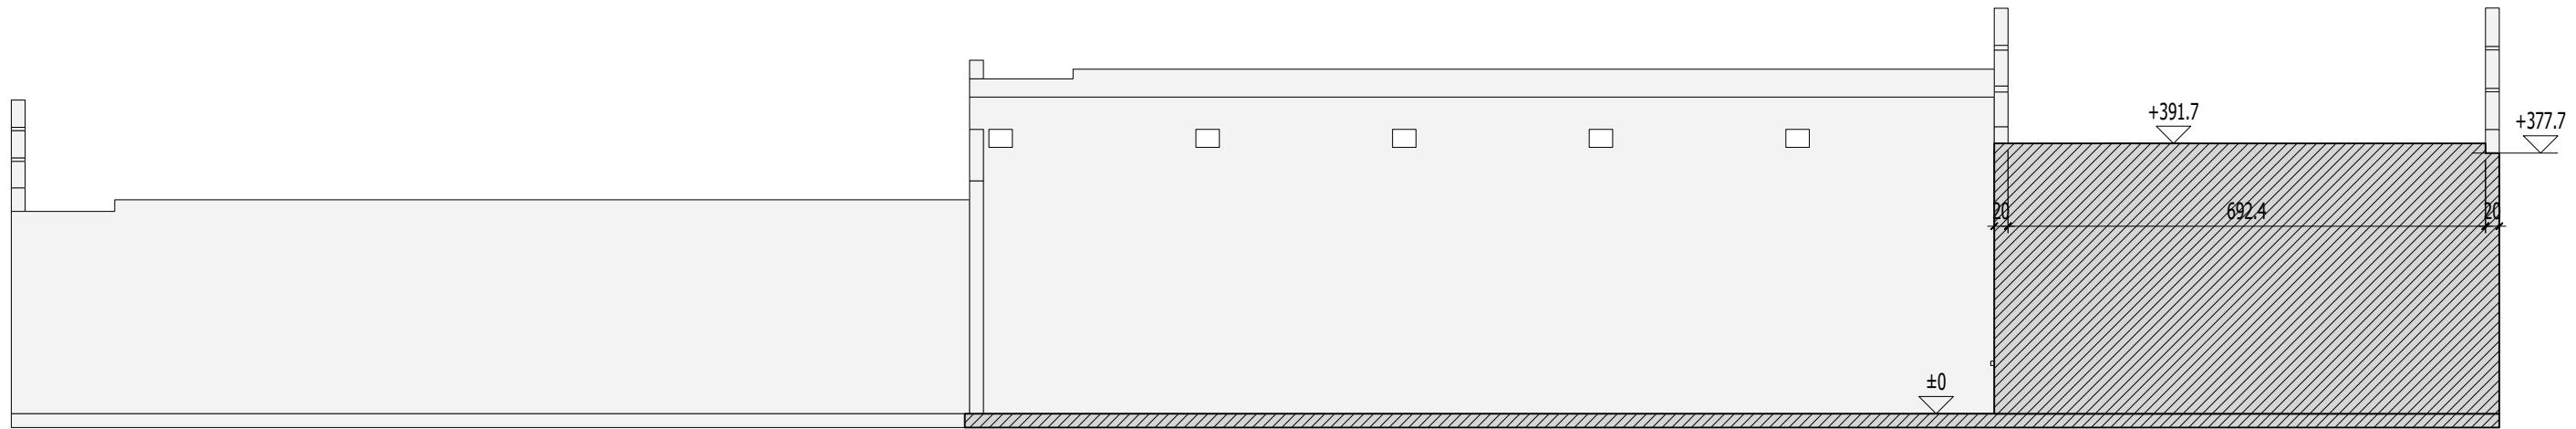


Coupe : I-I
Echelle : 1:100



10 Route de Matxinbordako Bidea
64250 ESPELETTE

05 59 93 28 57
contact@itoiz.fr

Projet:	Construction d'une école primaire	Ref. plan : Arases et réservations - Coupe I-I	Indice :	B
Maitre d'ouvrage:	Commune d'Hossegor	Phase :	EXE	Date : 23.10.2024
Ville:	Hossegor			
Maitre d'oeuvre:	Gauche Muru	Echelle:	1/100	Numéro de page: 28

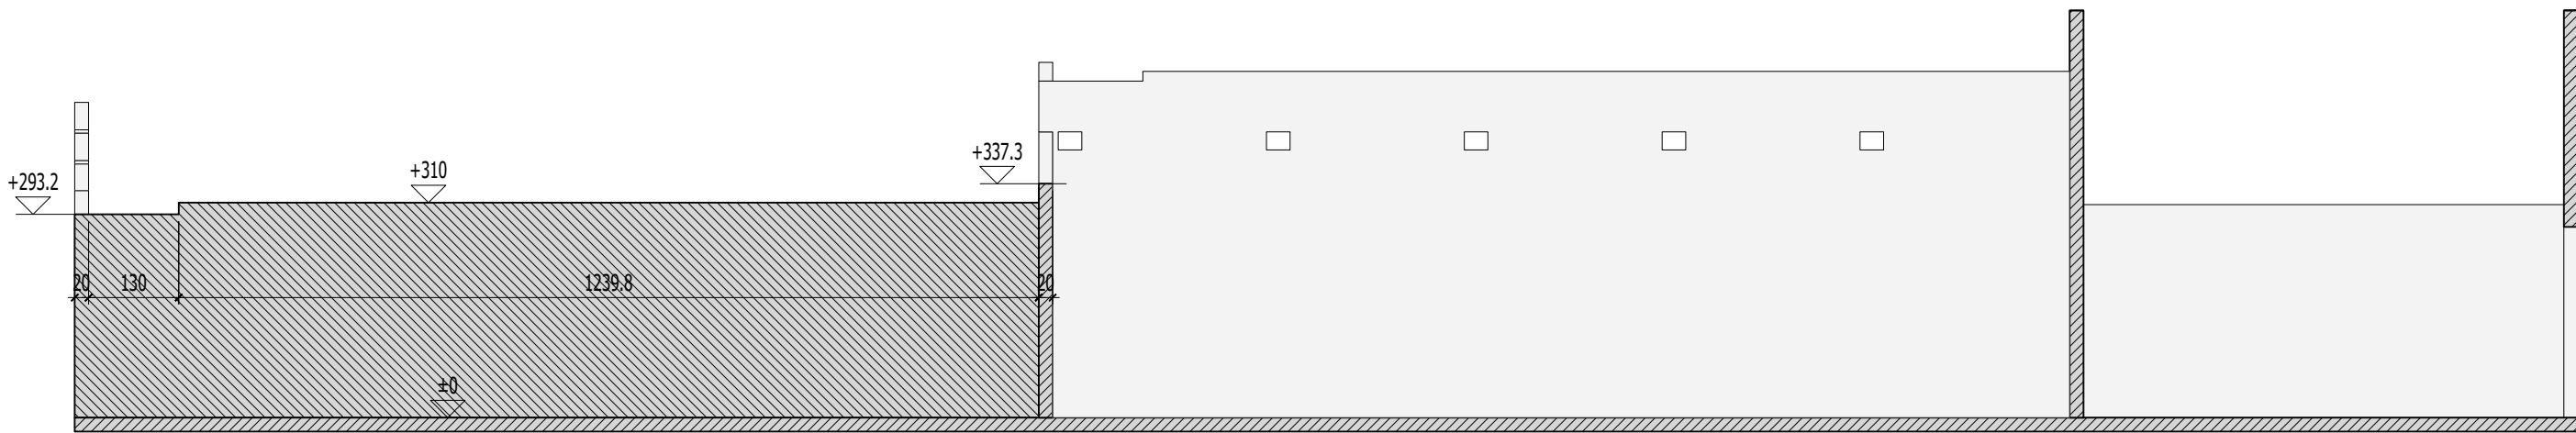


Coupe : J-J
Echelle : 1:100



10 Route de Matxinbordako Bidea
64250 ESPELETTE

05 59 93 28 57
contact@itoiz.fr

Projet:	Construction d'une école primaire	Ref. plan : Arases et réservations - Coupe J-J	Indice :	B
Maitre d'ouvrage:	Commune d'Hossegor	Phase :	EXE	Date : 23.10.2024
Ville:	Hossegor			
Maitre d'oeuvre:	Gauche Muru	Echelle:	1/100	Numéro de page: 29

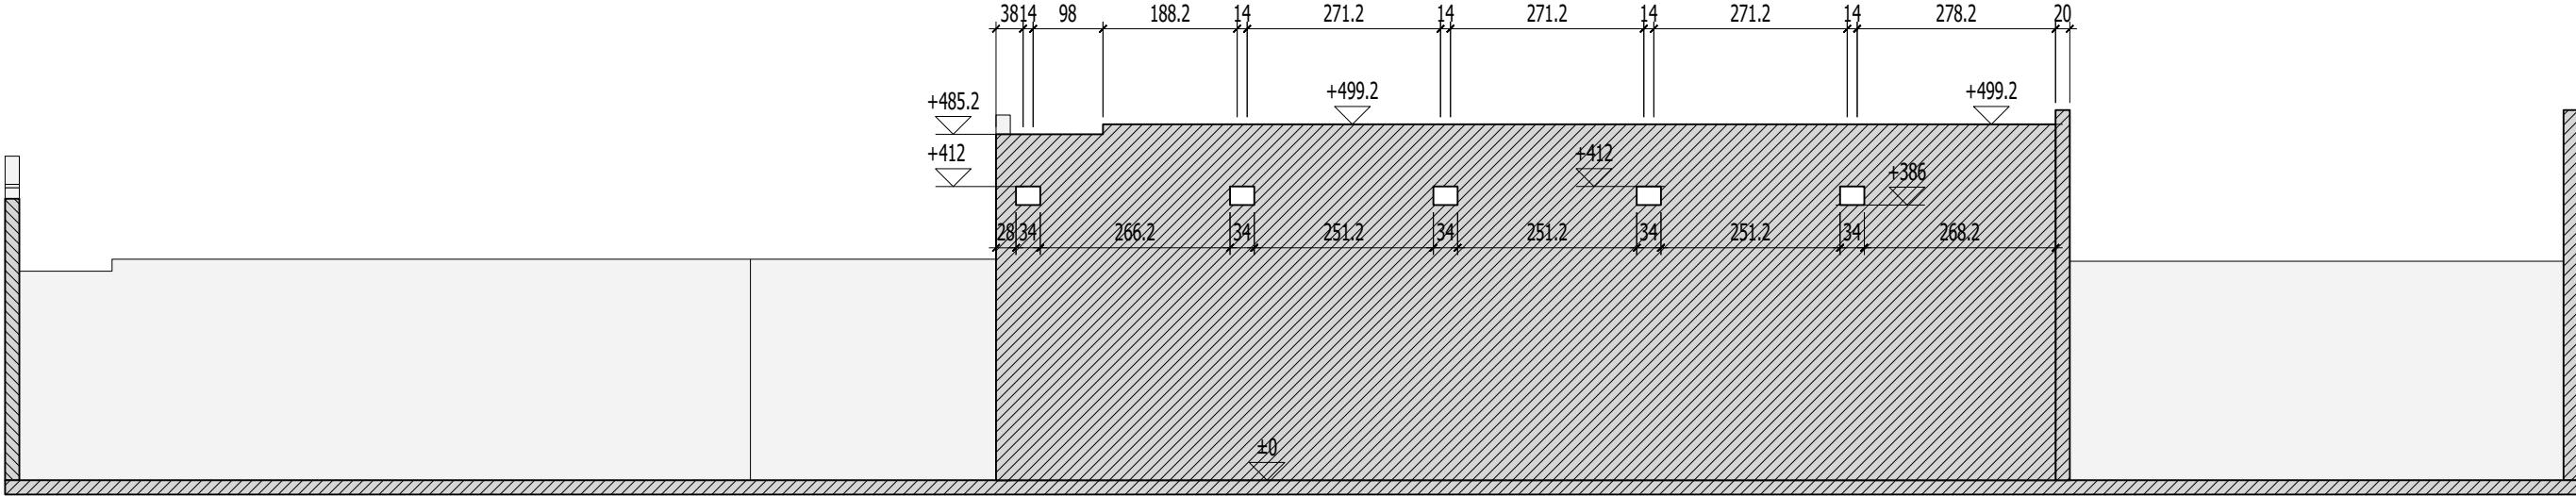


Coupe : K-K
Echelle : 1:100



10 Route de Matxinbordako Bidea
64250 ESPELETTE

05 59 93 28 57
contact@itoiz.fr

Projet:	Construction d'une école primaire	Ref. plan : Arases et réservations - Coupe K-K	Indice :	B
Maitre d'ouvrage:	Commune d'Hossegor	Phase :	EXE	Date : 23.10.2024
Ville:	Hossegor			
Maitre d'oeuvre:	Gauche Muru	Echelle:	1/100	Numéro de page: 30

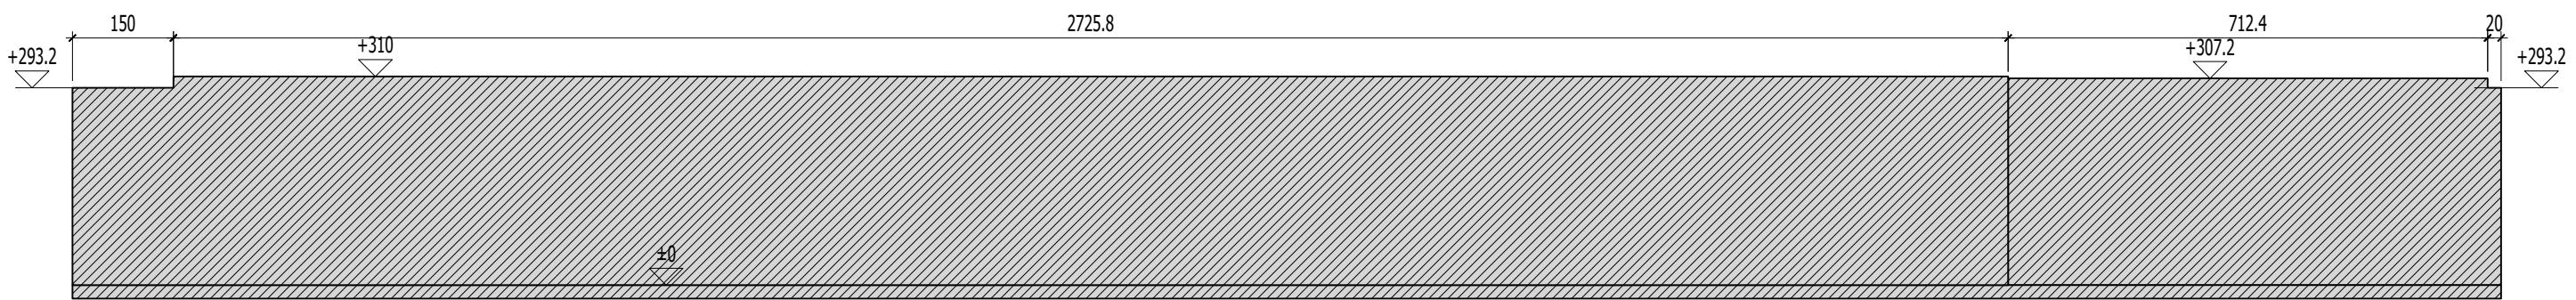

Coupe : L-L
Echelle : 1:100



10 Route de Matxinbordako Bidea
64250 ESPELETTE

05 59 93 28 57
contact@itoiz.fr

Projet:	Construction d'une école primaire	Ref. plan : Arases et réservations - Coupe L-L	Indice :	B
Maitre d'ouvrage:	Commune d'Hossegor	Phase :	EXE	Date : 23.10.2024
Ville:	Hossegor			
Maitre d'oeuvre:	Gauche Muru	Echelle:	1/100	Numéro de page: 31