

10 Route de Matxinbordako Bidea  
64250 ESPELETTE

05 59 93 28 57  
contact@itoiz.fr

Projet:

RUE DES LISSES

Indice :

A

Maitre d'ouvrage: DOMOFRANCE

Phase :

EXE

Date :

19.02.2026


Ville: Bayonne

Echelle:

Numéro de page:

1

Maitre d'oeuvre: SALTA

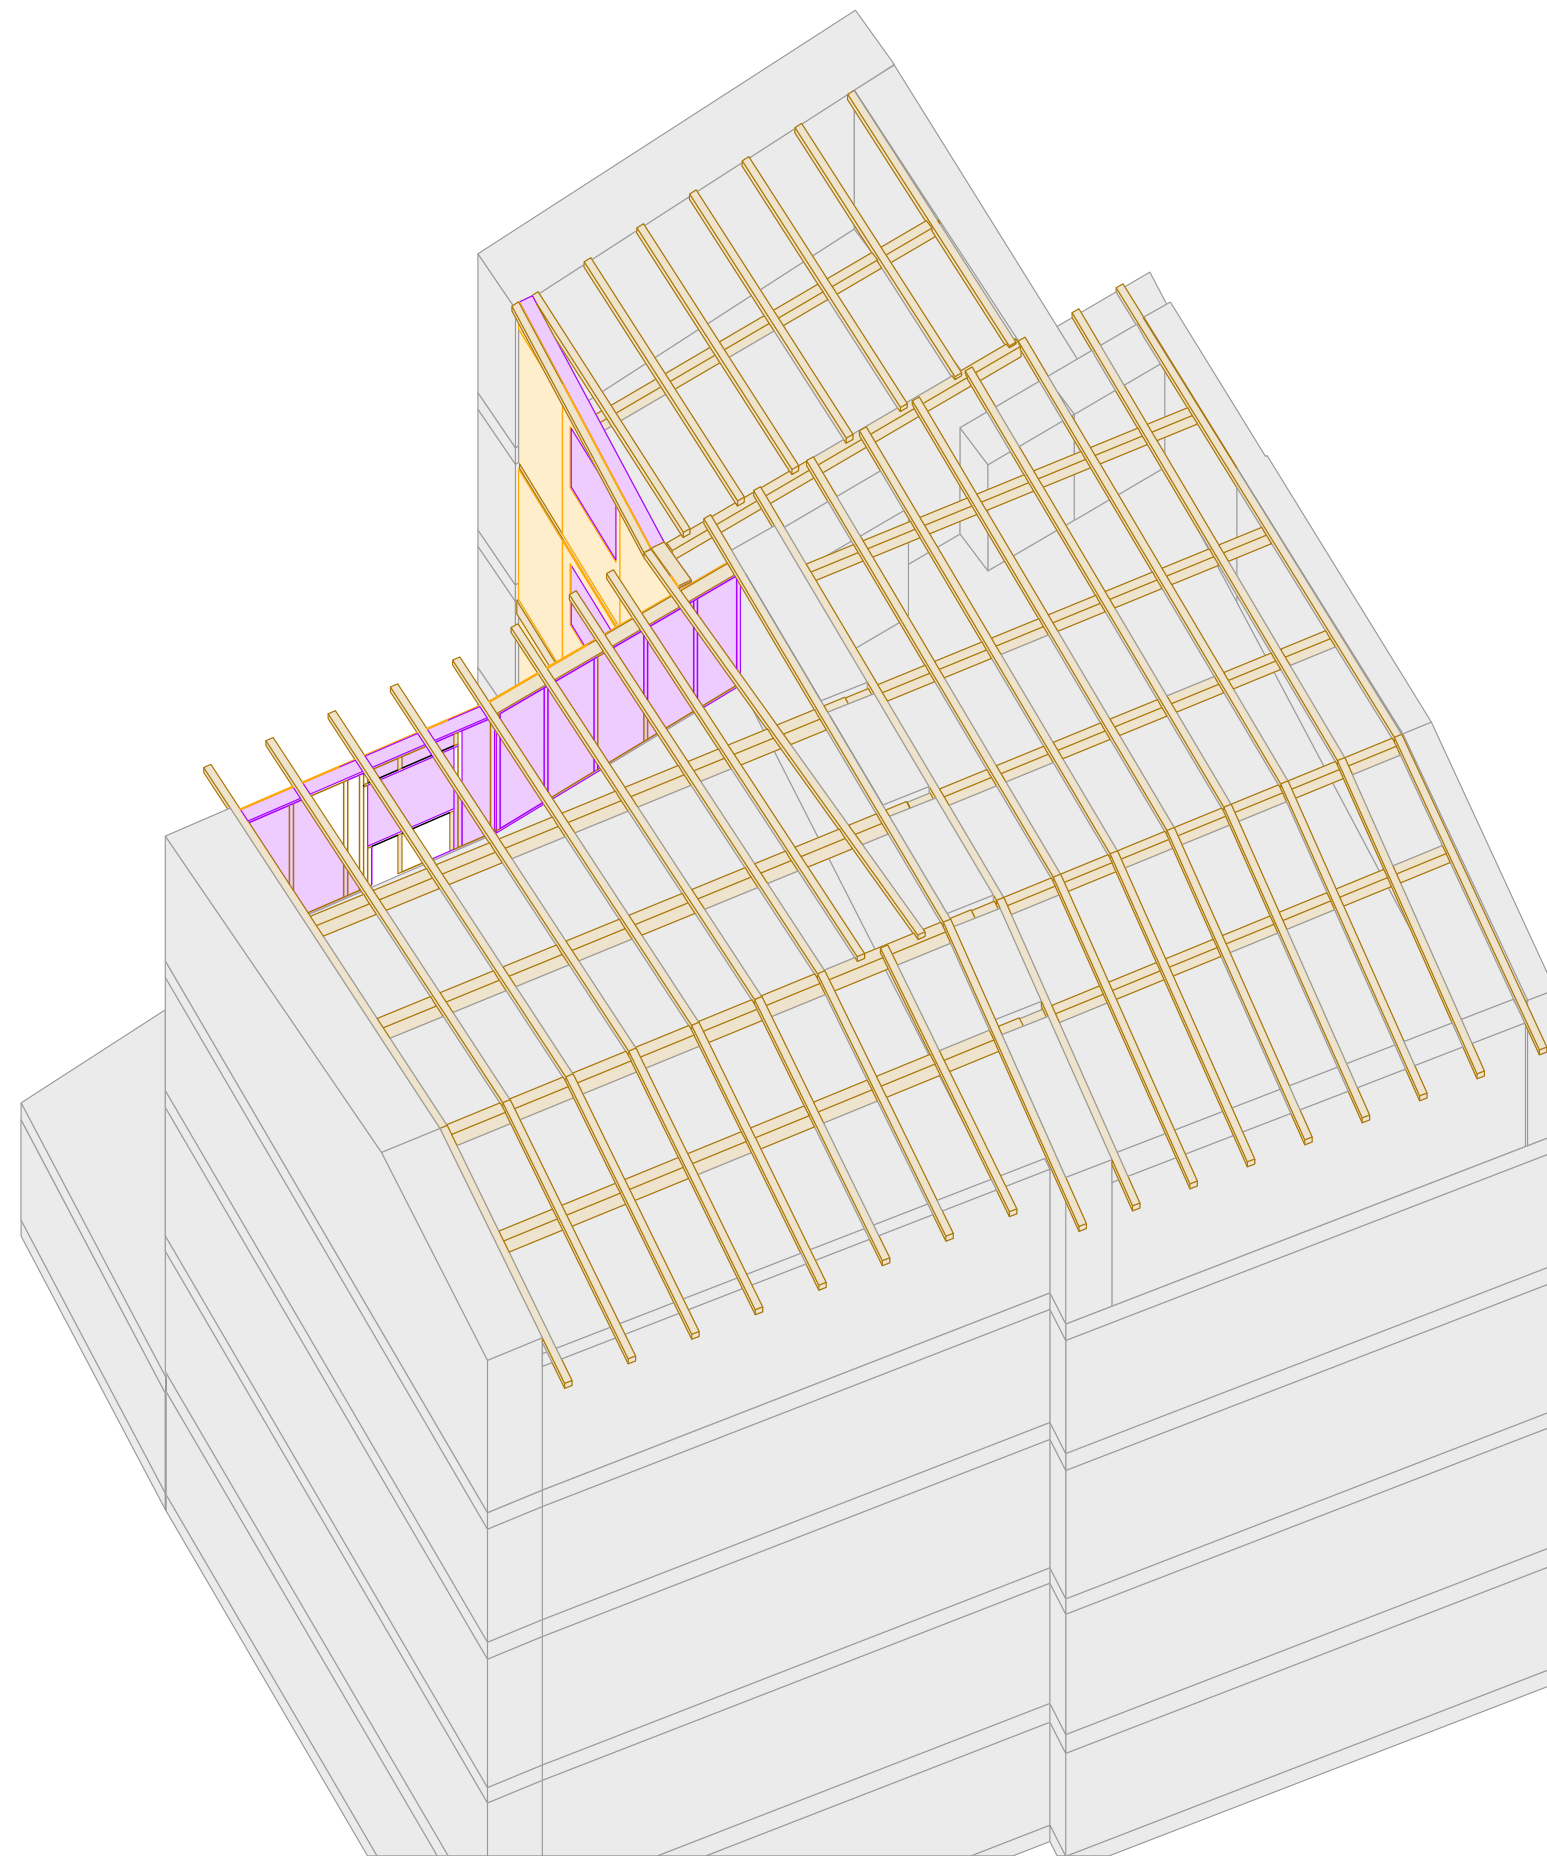

GAINWORK



10 Route de Matxinbordako Bidea  
64250 ESPELETTE

05 59 93 28 57  
contact@itoiz.fr

Projet:

**RUE DES LISSES**

Indice :

**A**

Maitre d'ouvrage: DOMOFRANCE

Phase :

**EXE**

Date :

19.02.2026



Ville: Bayonne

Maitre d'oeuvre: SALTA

Echelle:

Numéro de page:

2

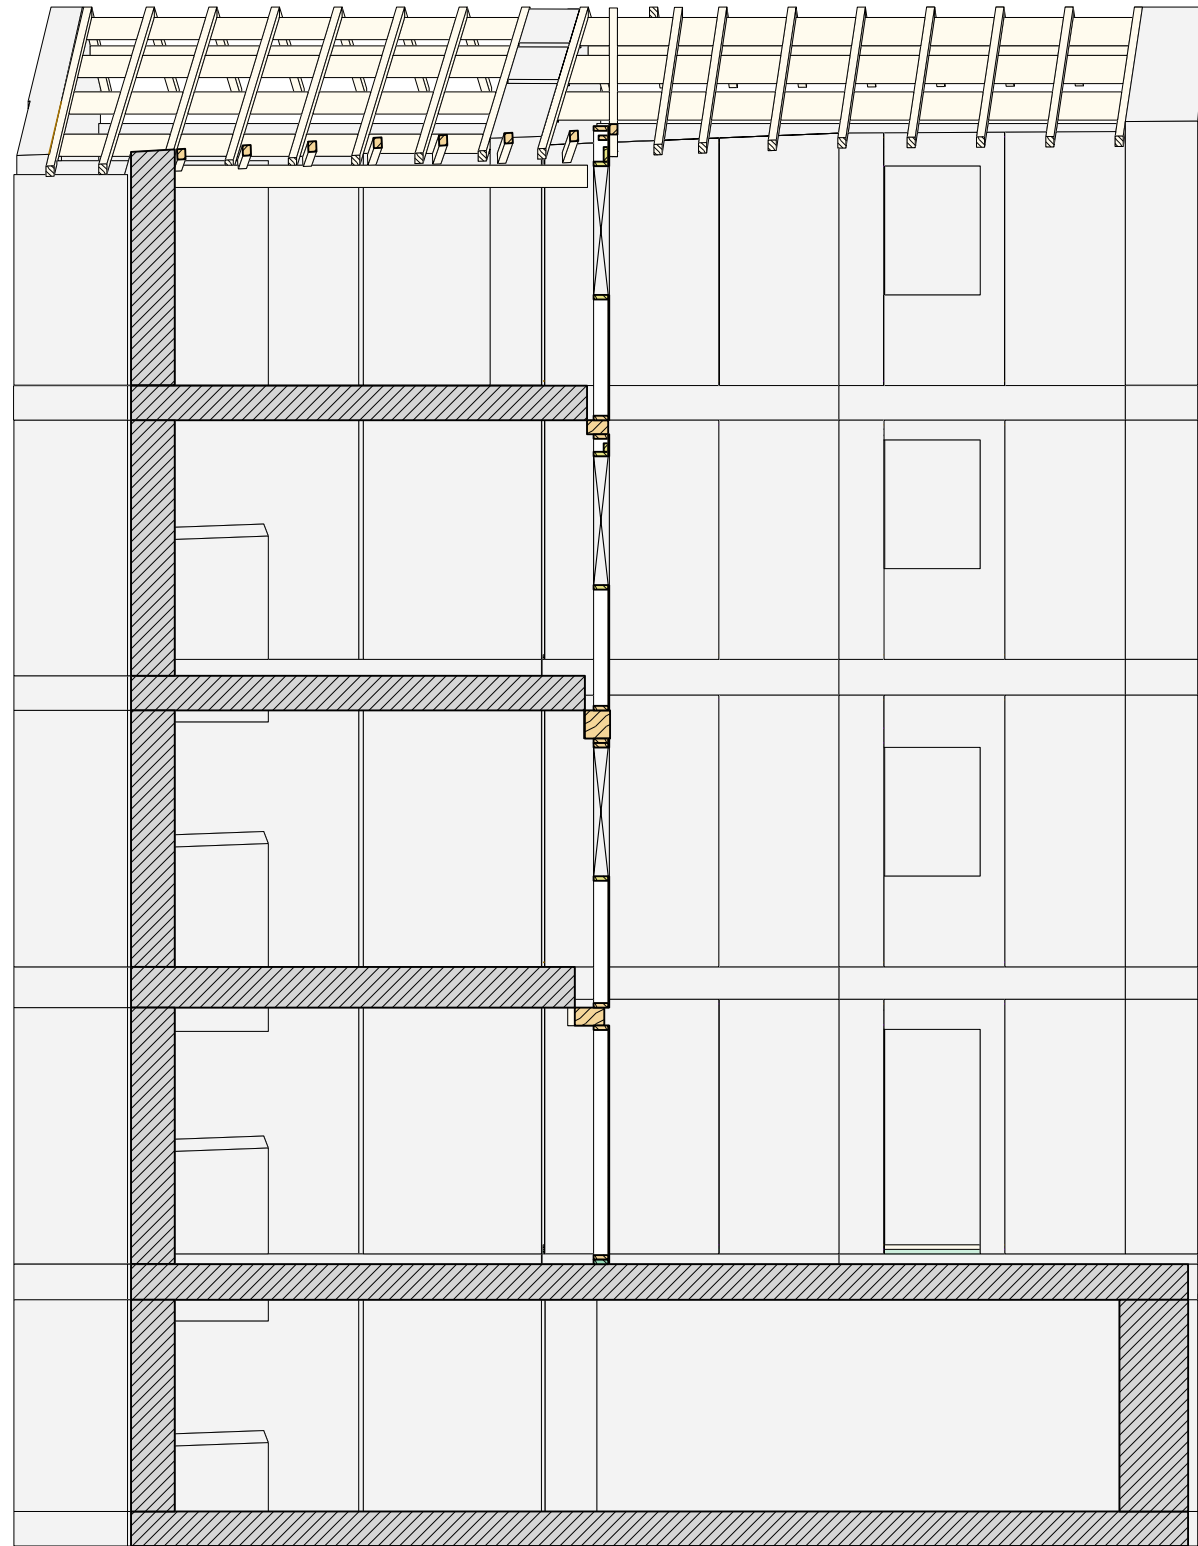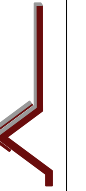

10 Route de Matxinbordako Bidea  
64250 ESPELETTE

05 59 93 28 57  
contact@itoiz.fr

Projet:

RUE DES LISSES

Indice :

A

Maitre d'ouvrage: DOMOFRANCE

Phase : **EXE**



Date : 19.02.2026

Ville: Bayonne

Maitre d'oeuvre: SALTA

Echelle: 1/75

Numéro de page: 3

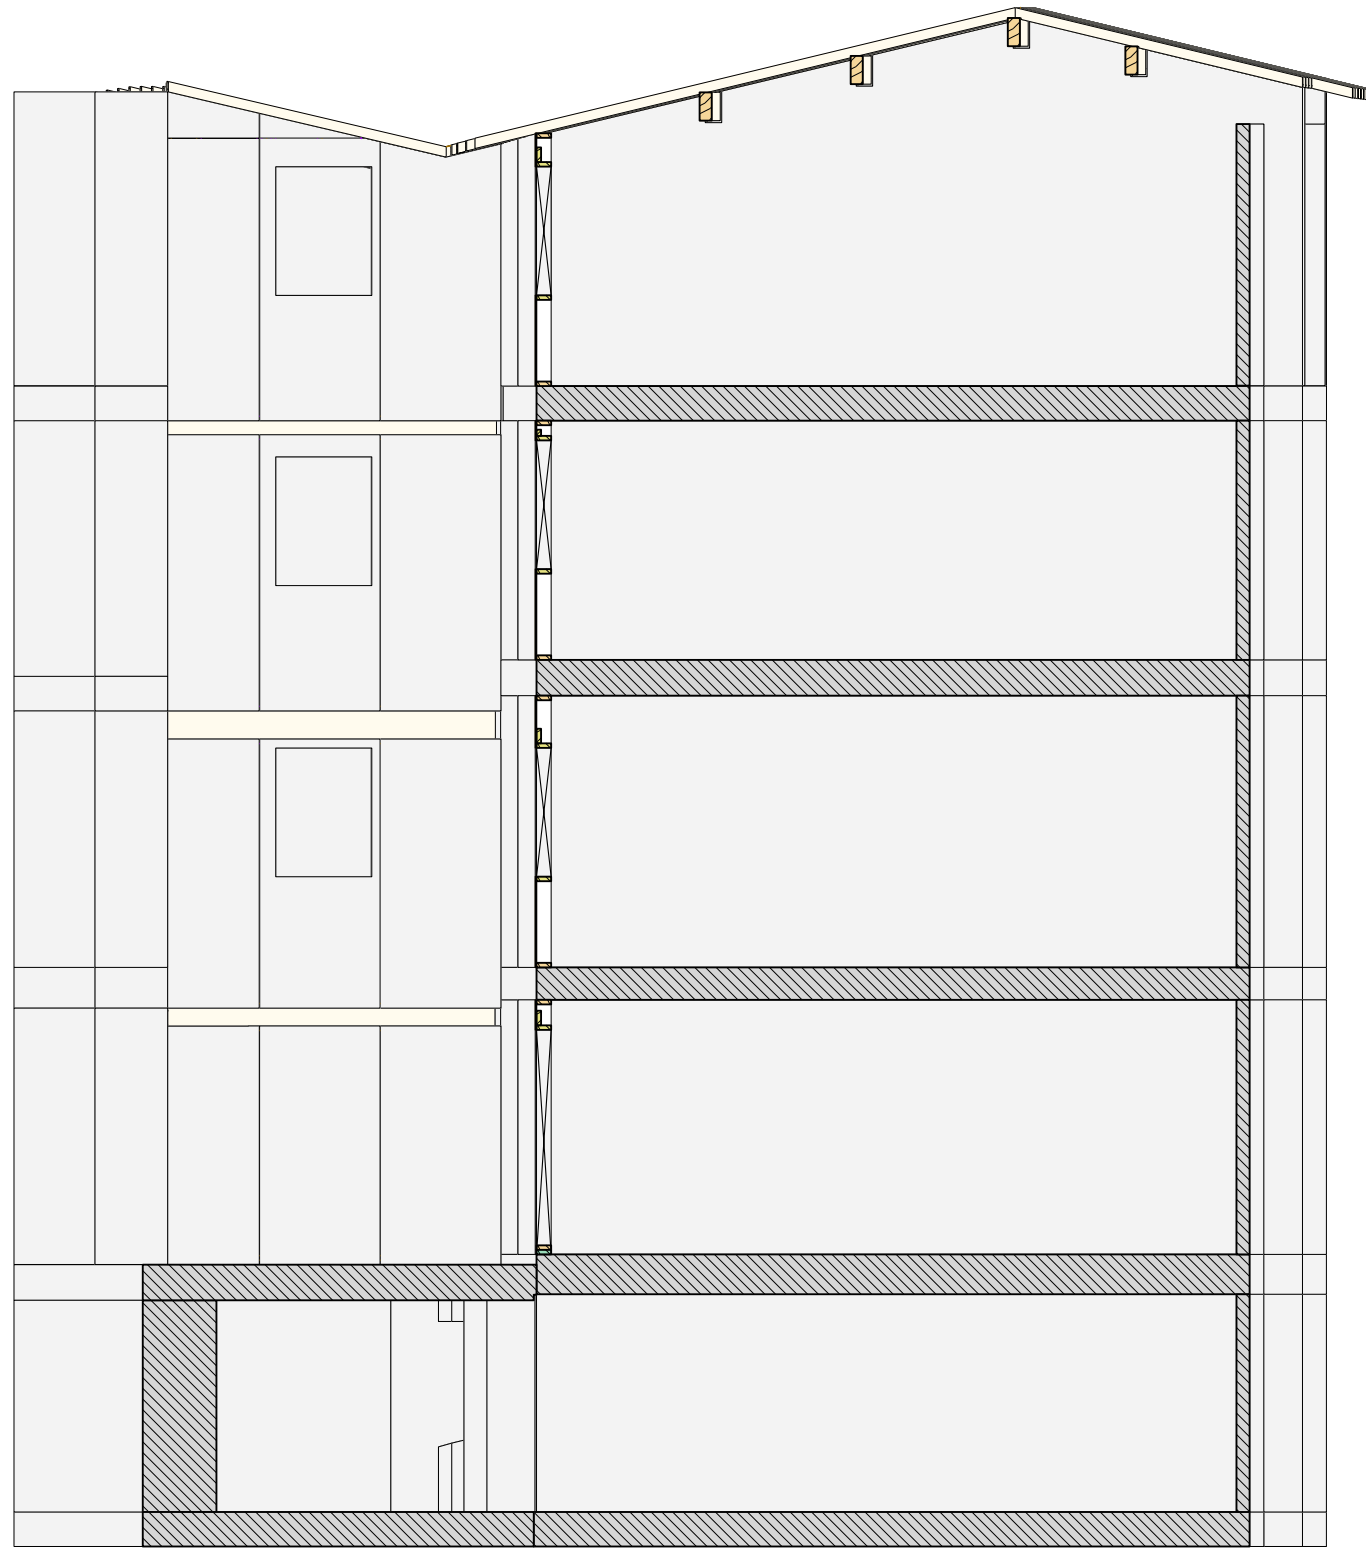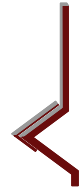

Geonwork

 <p>10 Route de Matxinbordako Bidea 64250 ESPELETTE 05 59 93 28 57 contact@itoiz.fr</p>	Projet:	<b>RUE DES LISSES</b>		Indice :	<b>A</b>	
	Maitre d'ouvrage:	DOMOFRANCE	Phase :	<b>EXE</b>	Date :	19.02.2026
	Ville:	Bayonne	Echelle:	1/75	Numéro de page:	4
Maitre d'oeuvre:	SALTA					