




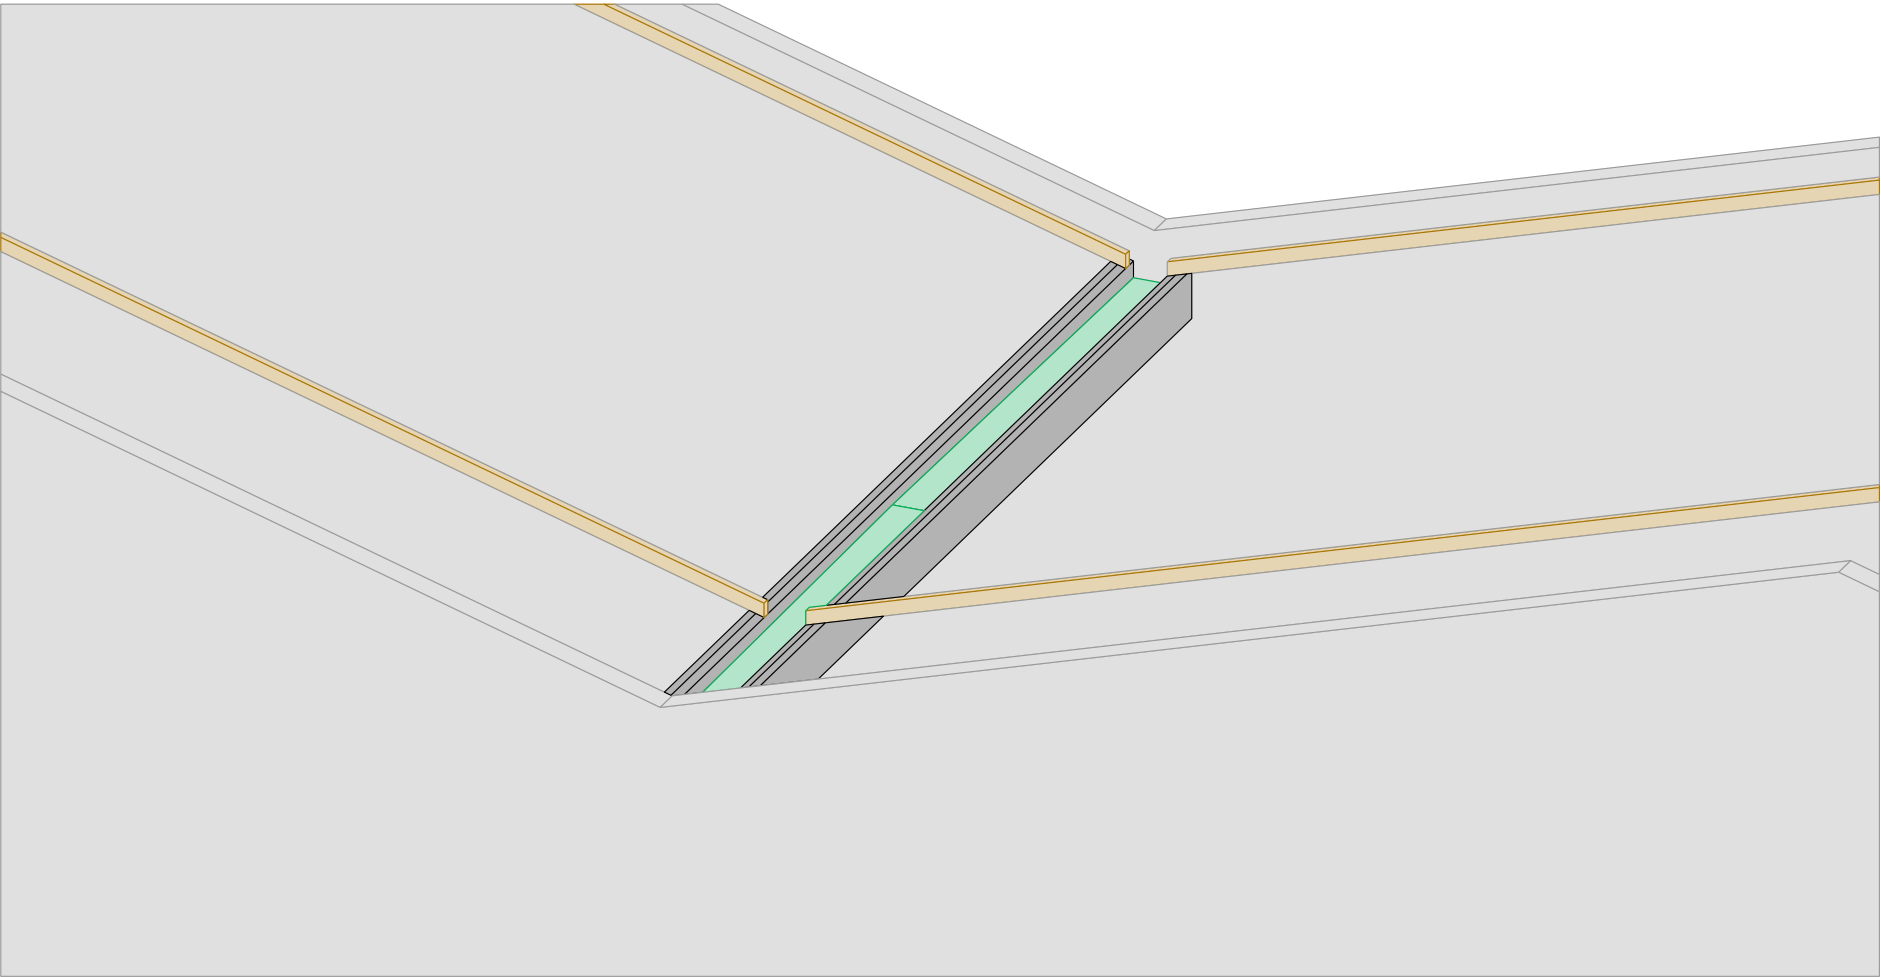

Section minimale de chéneau
Pente 10mm/m - Surface 130 cm²
Relevé minimal :
6cm pour 30cm de large

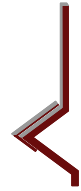

GeoWork

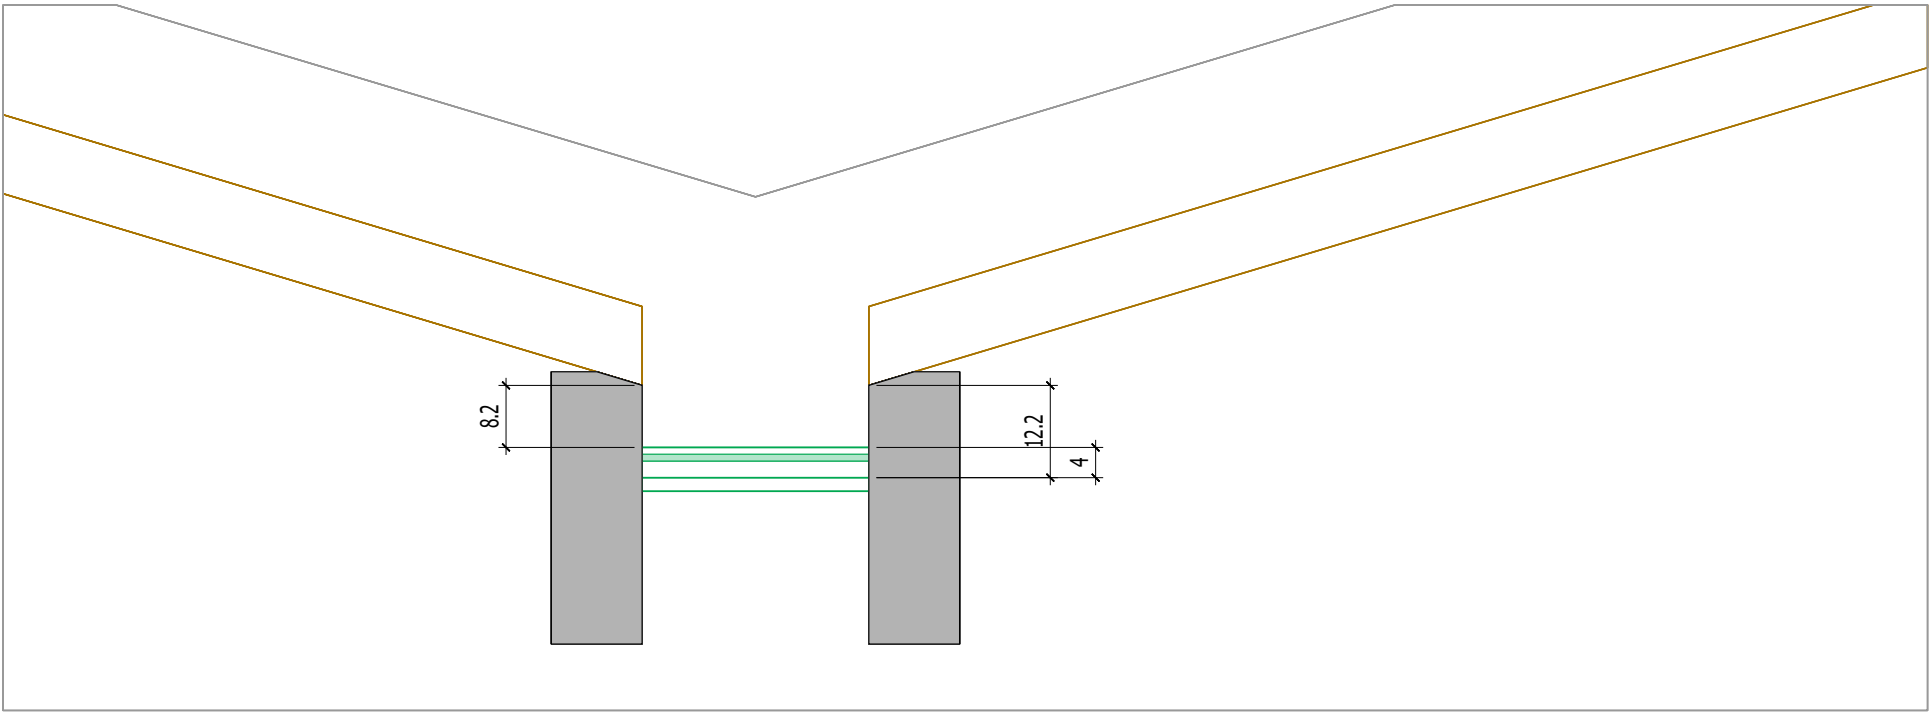

10 Route de Matxinbordako Bidea
64250 ESPELETTE

05 59 93 28 57
contact@itoiz.fr

Projet:

Construction d'un EHPAD - L'Argenté

Maitre d'ouvrage:

CHI MONT DE MARSAN

Ville:

Espelette

Maitre d'oeuvre:

AIA Architectes

Ref. plan : CHARPENTE LOGIS G - DETAILS

Indice :

CHENEAU MILIEU DU BATIMENT

Date :

04.05.2026

Echelle: 1/ 5

Numéro de page:

75