

# EHPAD LE HAMEAU DE L'ARGENTE


## SITE SAINTE ANNE

### MAÎTRE D'OUVRAGE

CHI Mont-de-Marsan  
Avenue Pierre de Coubertin  
40024 Mont-de-Marsan  
T: +33 (0)5 58 05 10 10

### MAÎTRE D'OEUVRE

AIA ARCHITECTES  
45 rue de la Compagnie du Midi,  
33800 Bordeaux  
T: +33 (0)5 56 34 34 80

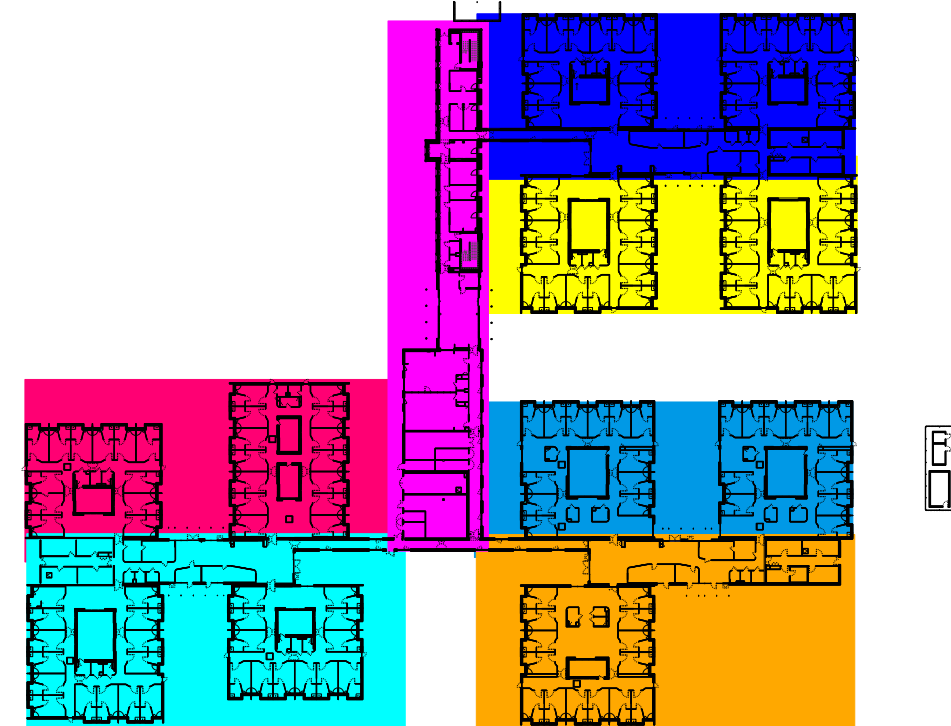

**Niveau de référence MAISON 2 : ±0.00 = 44.10 NGF**



EMETTEUR	PHASE	DATE	ECHELLE
<b>ITOIZ SAS</b>	<b>EXE</b>	12/11/2025	1/75

INTITULE DU PLAN	LOT	N° du plan	INDICE
<b>MAISON 2 - LOGIS G DETAILS</b>	<b>004</b>	<b>004</b>	<b>A</b>

BUREAU DE CONTROLE	SOCOTEC	5 place des Frères Montgolfier, 78182 SAINT-QUENTIN-EN-YVELINE
S.P.S.	VIGEIS	525 rue Bernard Palissy, Village d'Entreprises, 40990 SAINT PAUL-LES-DAX
ASSISTANT MOA	PROJEMA	10 rue Suzanne Garanx 64100 BAYONNE
ASSISTANT MOA	HTM	56 All Antoine d'Abbadie, Bât Enerpole, Technopole IZARBEL 64210 BIDART
MANDATAIRE / ARCHITECTE	AIA ARCHITECTES	45 rue de la Compagnie du Midi, 33800 BORDEAUX
INGENIERIE	AIA INGENIERIE	45 rue de la Compagnie du Midi, 33800 BORDEAUX
ENVIRONNEMENT	AIA ENVIRONNEMENT	45 rue de la Compagnie du Midi, 33800 BORDEAUX
ECONOMISTE	AIA INGENIERIE	45 rue de la Compagnie du Midi, 33800 BORDEAUX
PAYSAGES	AIA TERRITOIRE	7 bd Chantenay, 44100 NANTES
COORDINATEUR SSI	NAMIXIS	11 r Voie Lactée, 69370 SAINT DIDIER AU MONT D'OR
ACOUSTICIEN	ORFEA	2 rue des Mûriers, 69009 LYON
ERGONOME	ERGONOVA	78 Chem. des Sept. Deniers, 31200 TOULOUSE
OPC	O2P SAS	25 rue Bourgneuf, 64100 BAYONNE


#### CODIFICATION DES DOCUMENTS


PROJET	PHASE	EMETTEUR	LOT	TYPE	ZONE	NIVEAU	N° PLAN	INDICE	Dessiné par	Vérifié par
MDM	EXE	ITO	004	PLA	M2	TO	003	A	FC	BI

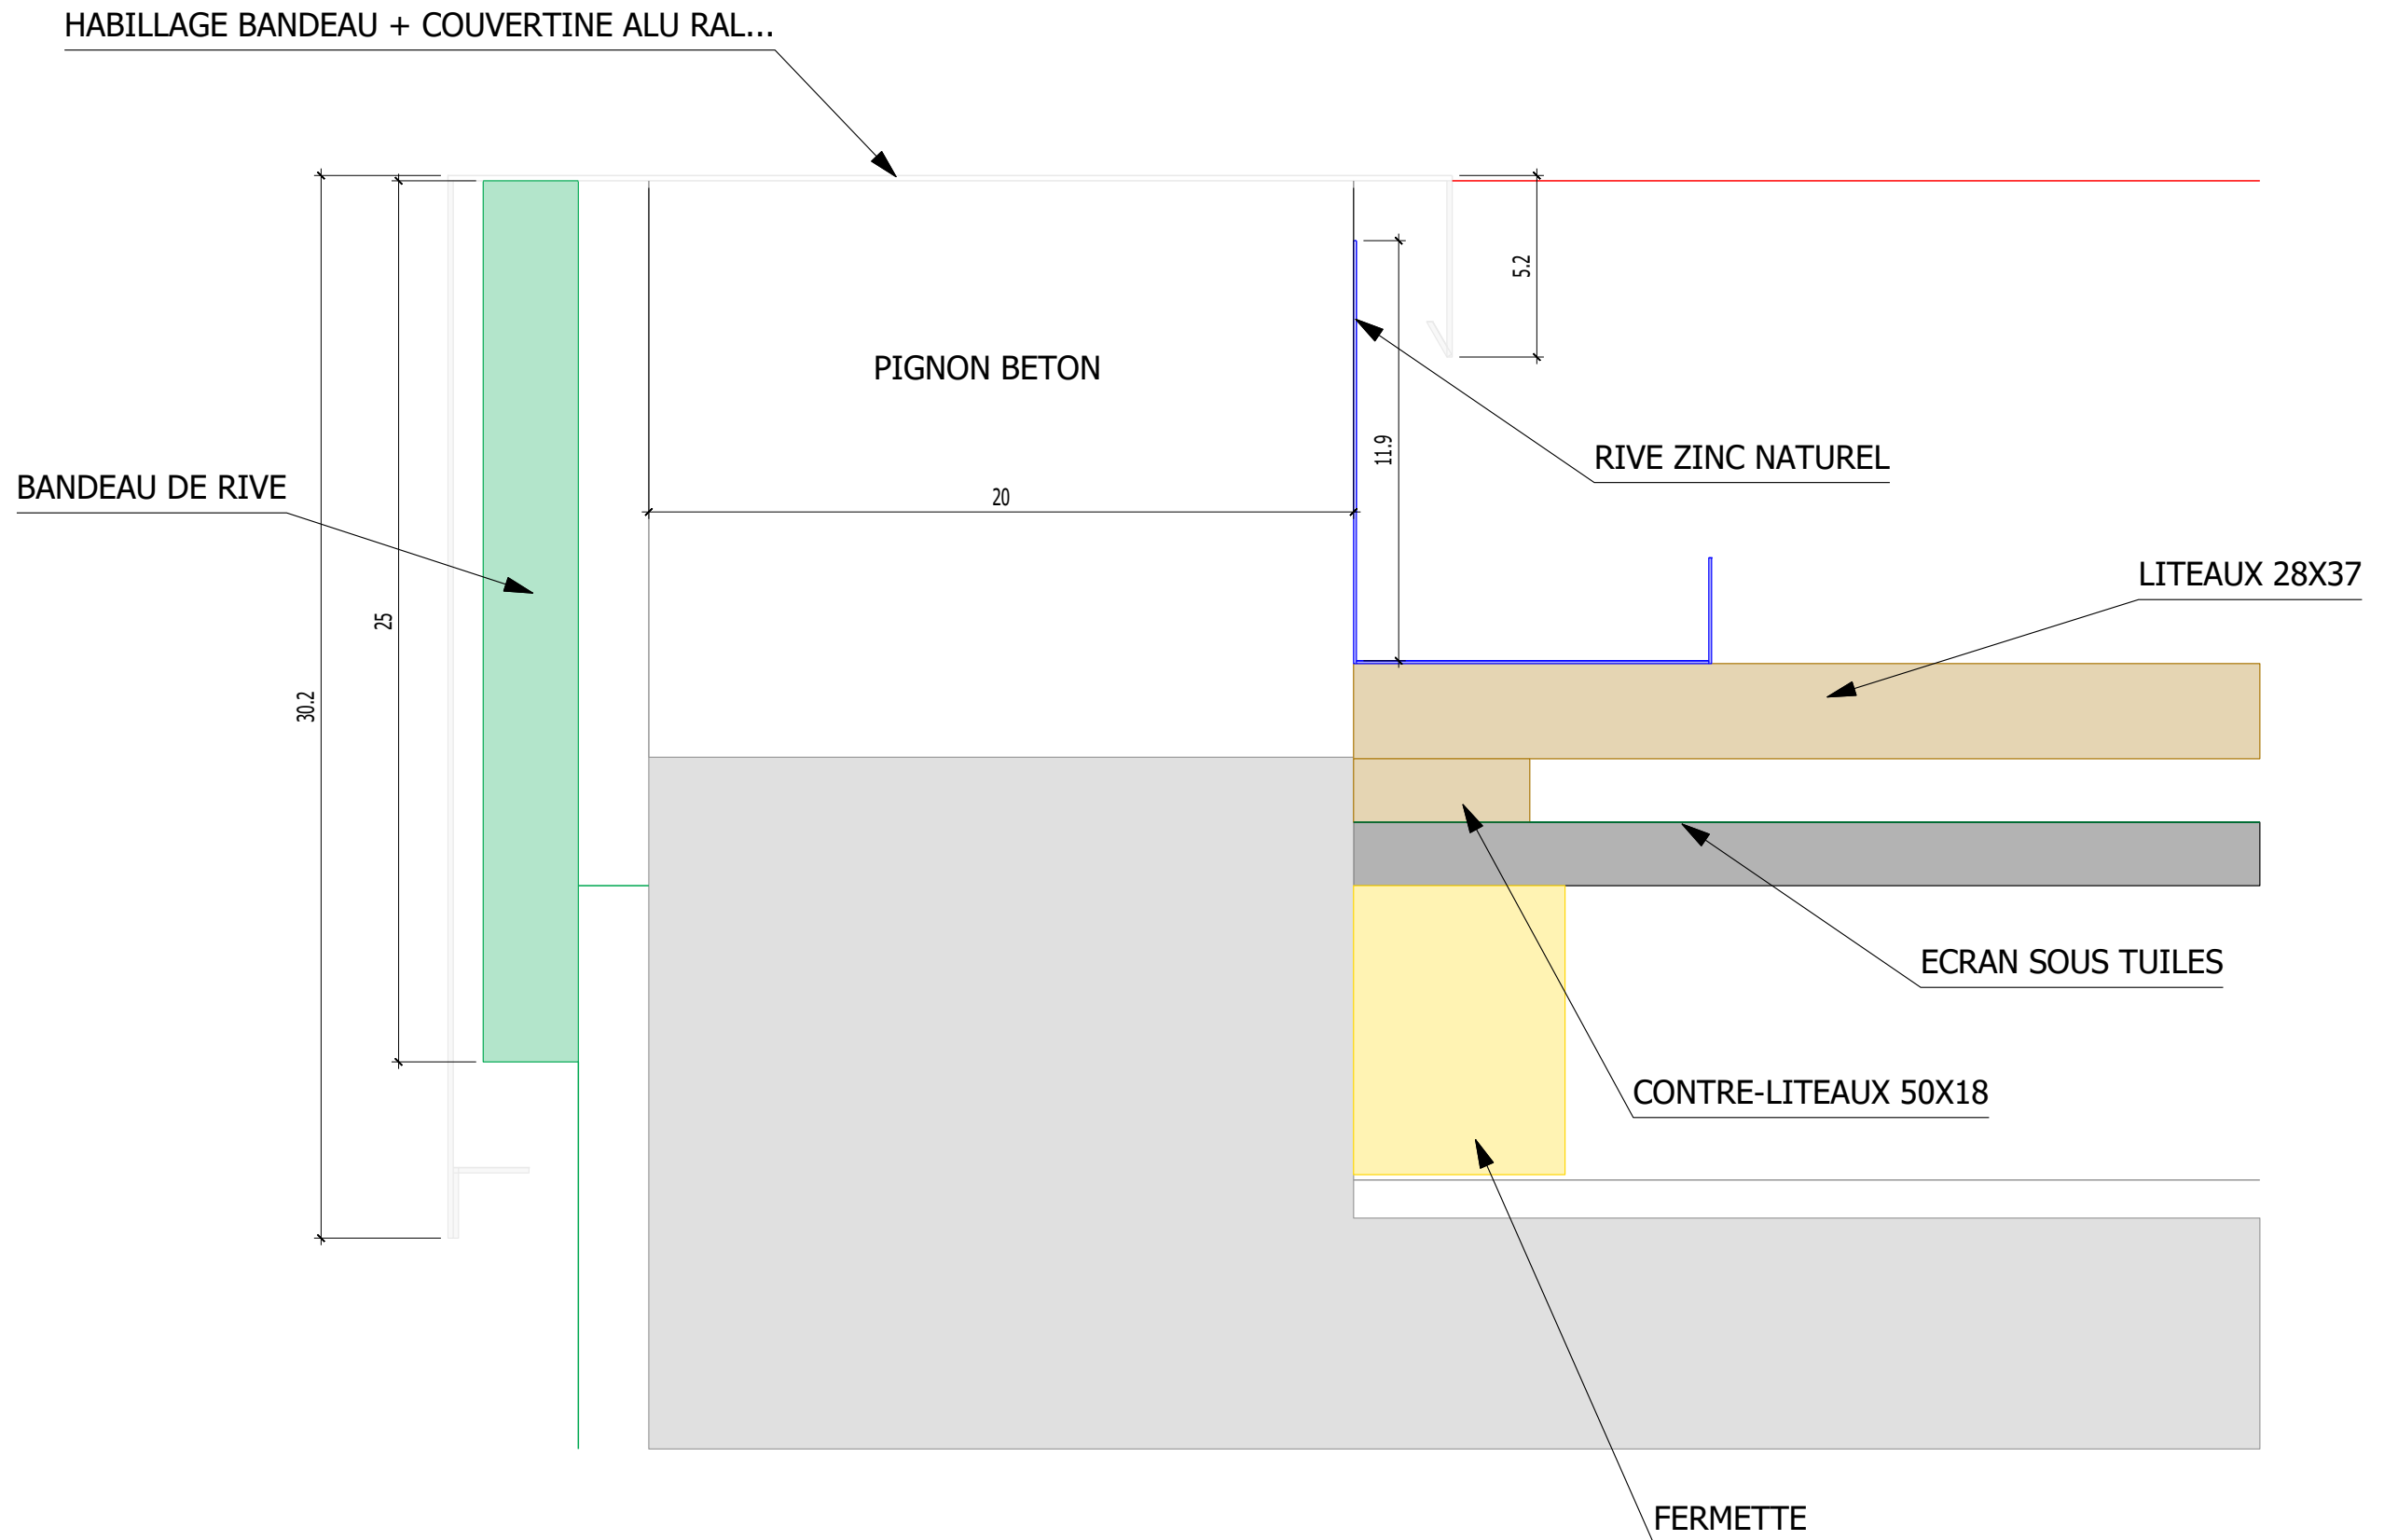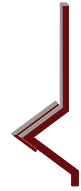

# DETAIL 1 - COUPE PIGNON

GAINWORK

 <p>10 Route de Matxinbordako Bidea 64250 ESPELETTE 05 59 93 28 57 contact@itoiz.fr</p>	Projet: <b>Construction d'un EHPAD - L'Argenté</b>		Ref. plan : <b>CHARPENTE LOGIS G - DETAILS</b>	Indice :
	Maître d'ouvrage: CHI MONT DE MARSAN		Phase :	Date : 17.11.2025
	Ville: Espelette		Echelle: 1/ 2	Numéro de page: 25
	Maître d'oeuvre: AIA Architectes			

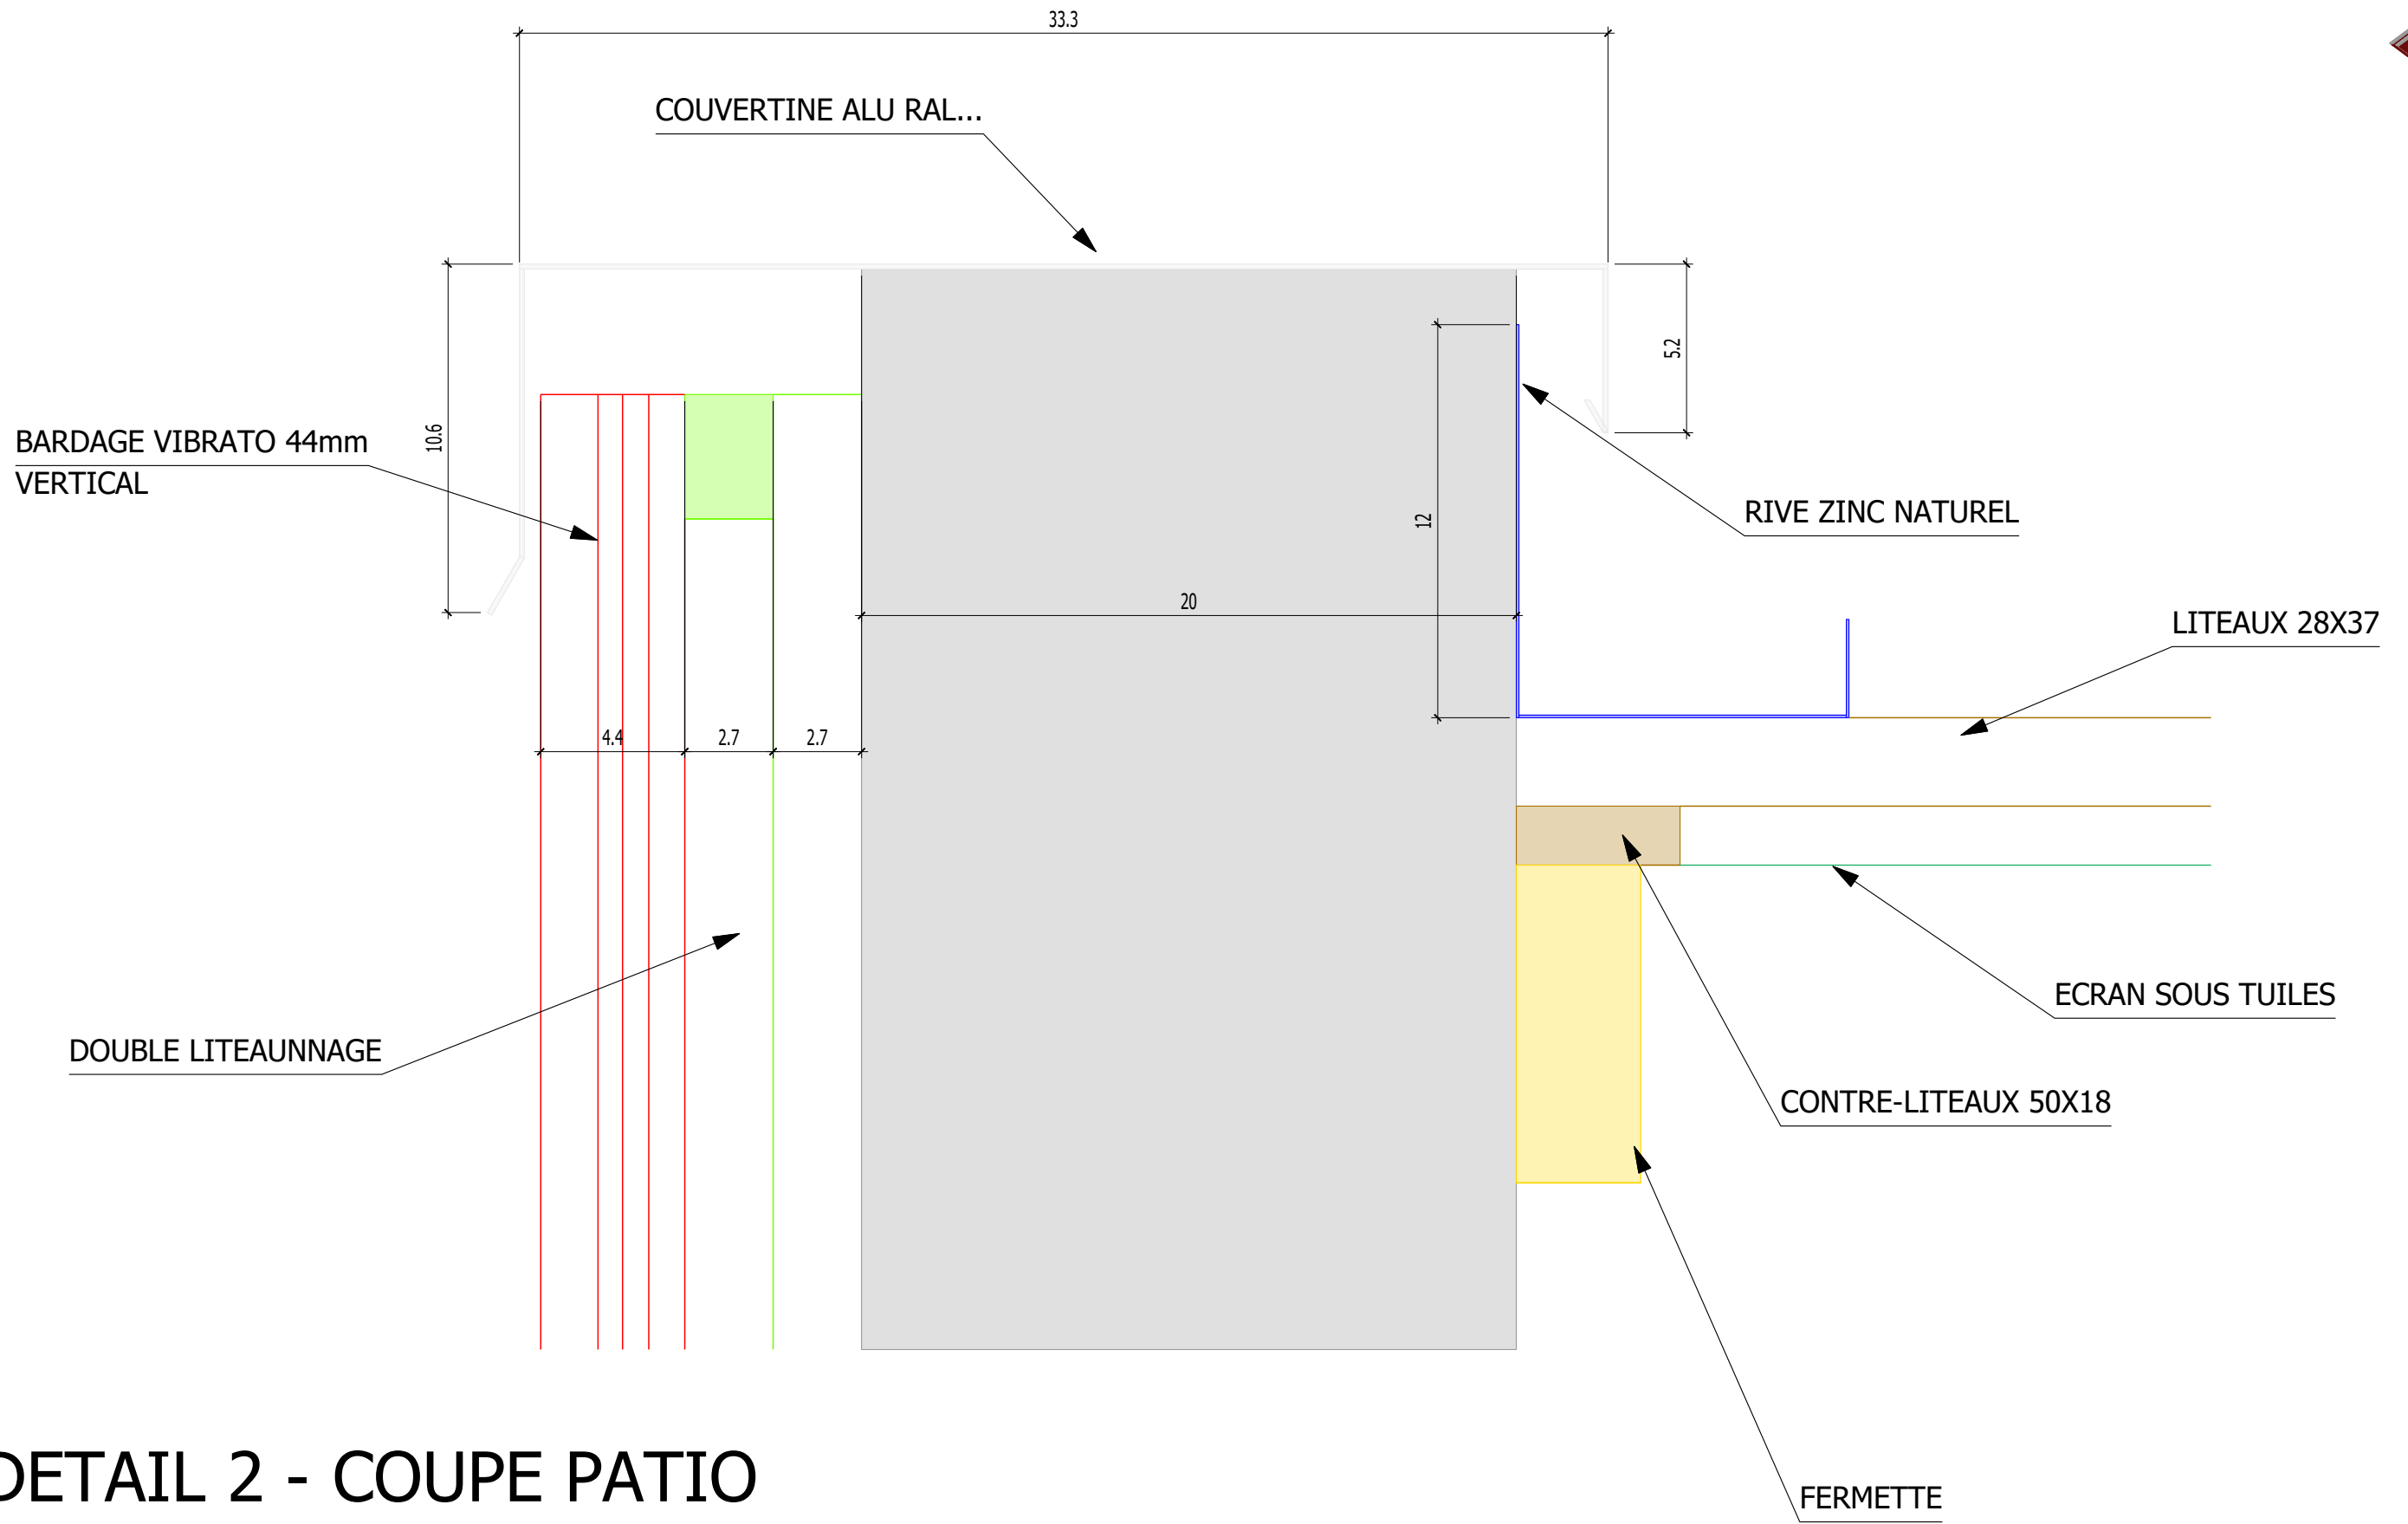

## DETAIL 2 - COUPE PATIO



10 Route de Matxinbordako Bidea  
64250 ESPELETTE

05 59 93 28 57  
contact@itoiz.fr

Projet: **Construction d'un EHPAD - L'Argenté**

Maitre d'ouvrage: CHI MONT DE MARSAN

Ville: Espelette

Maitre d'oeuvre: AIA Architectes

Ref. plan : **CHARPENTE LOGIS G - DETAILS**



Indice :

Phase :

Date : 17.11.2025

Echelle: 1/ 2

Numéro de page: 26

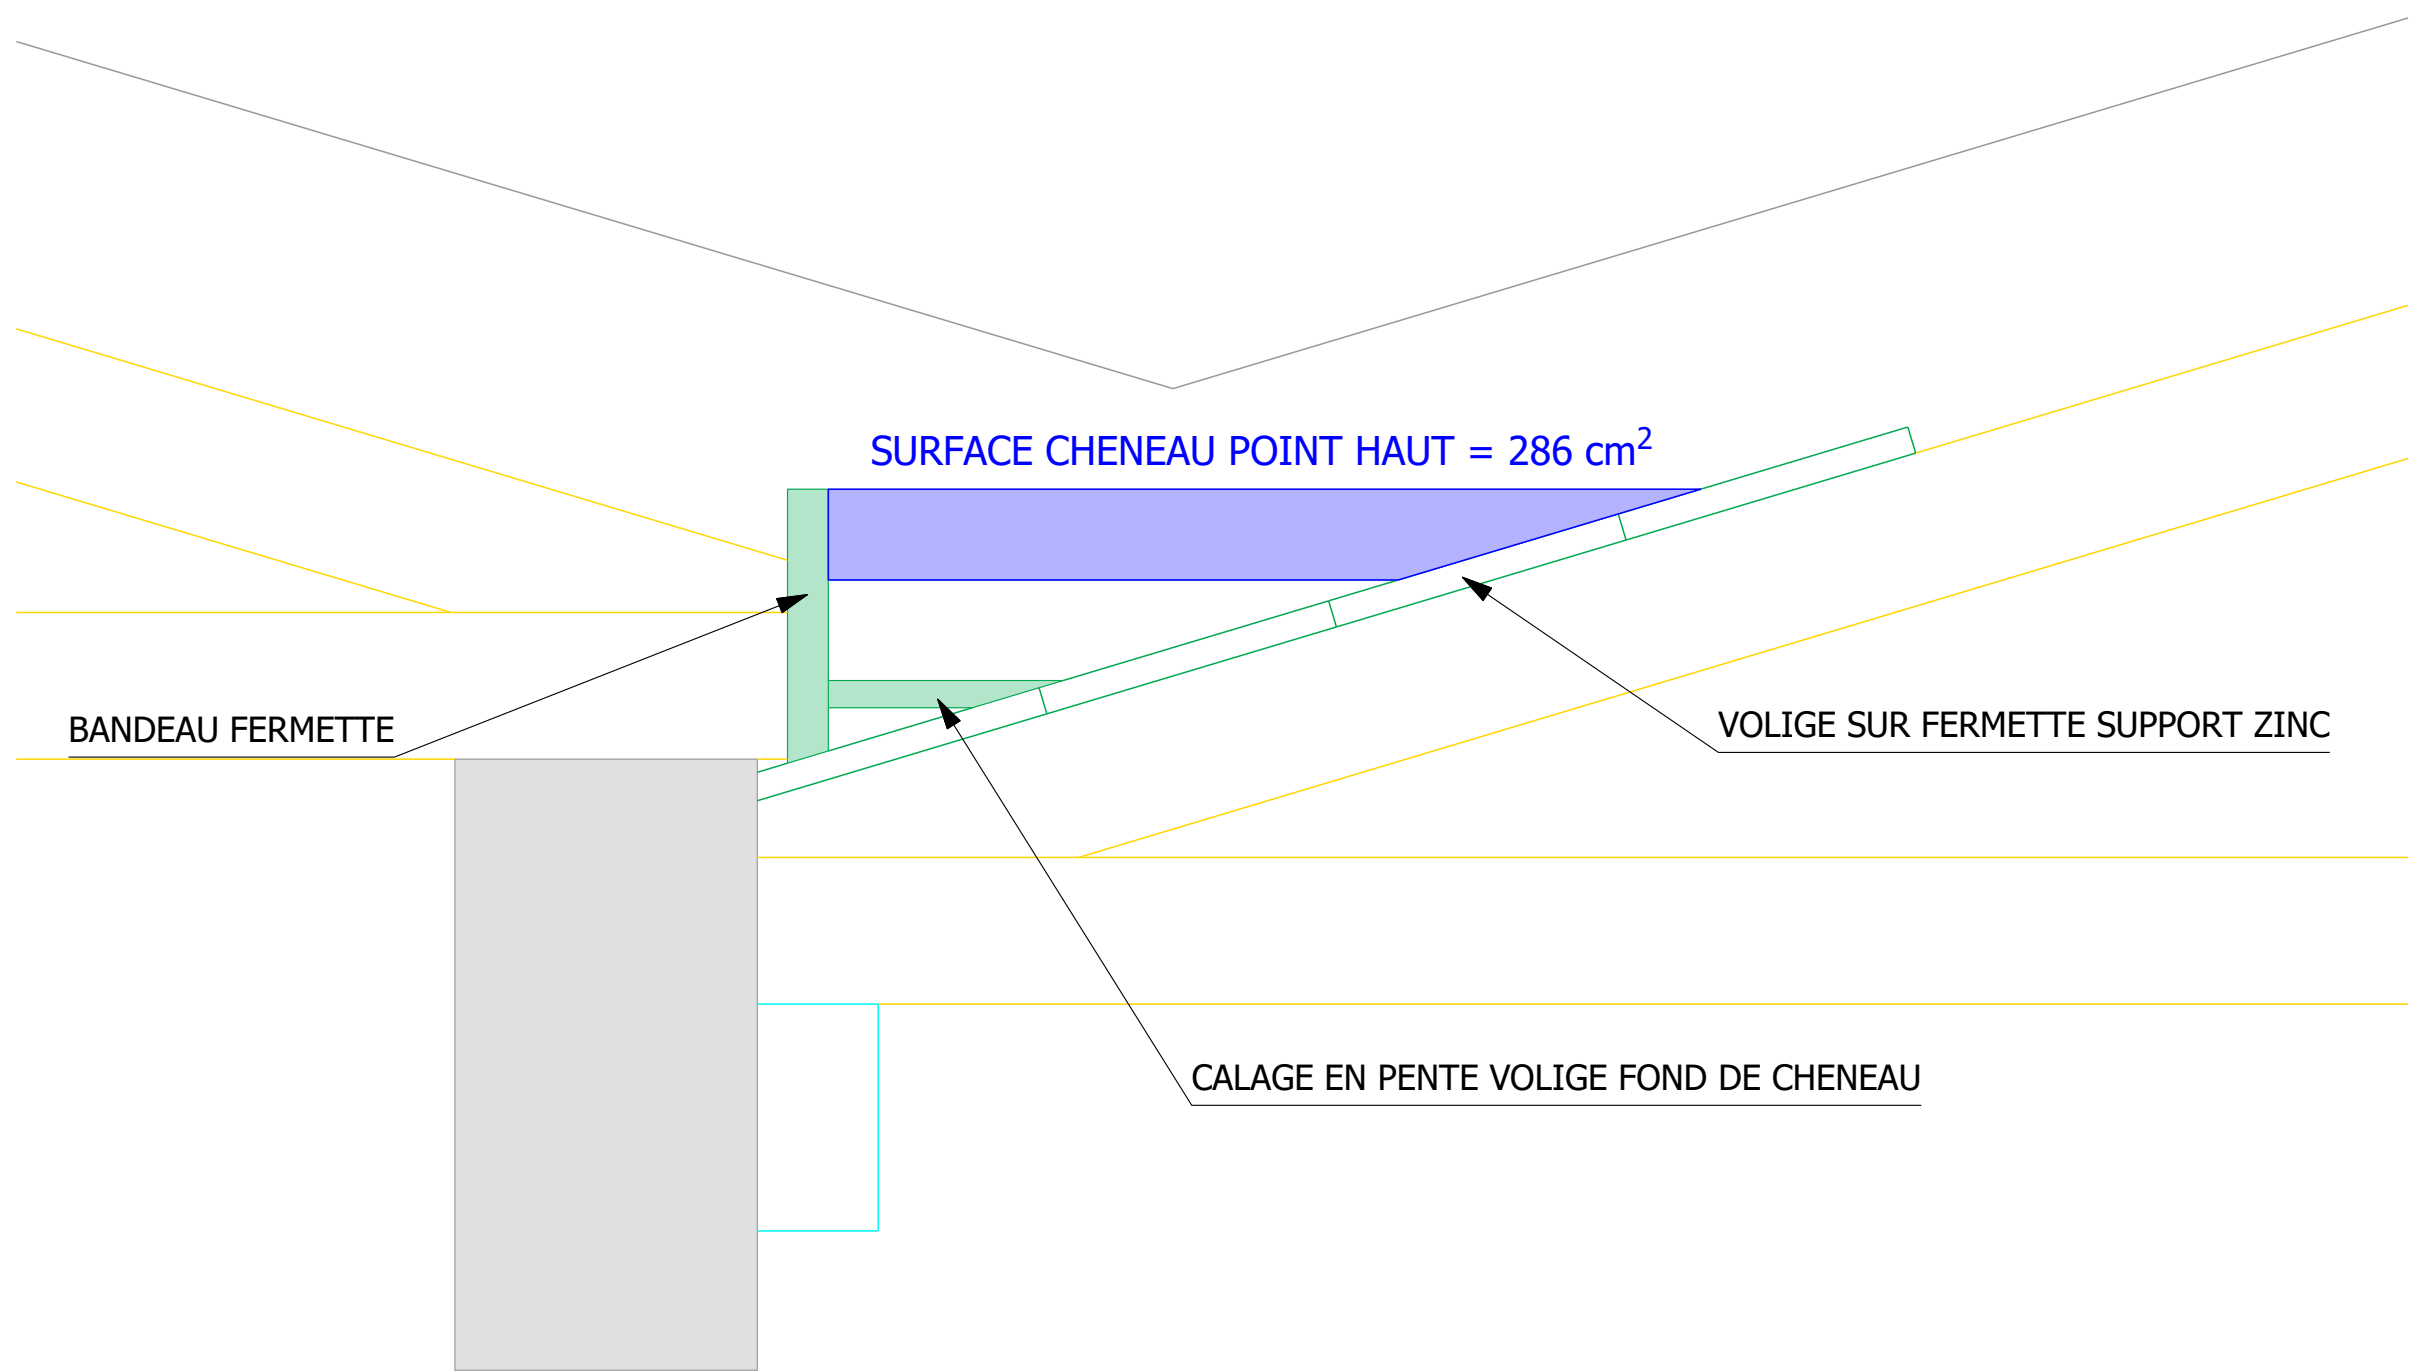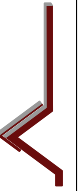

## DETAIL 3 - COUPE CHENEAU TTE LONGUEUR SURFACE POINT HAUT



GAINWORK



10 Route de Matxinbordako Bidea  
64250 ESPELETTE

05 59 93 28 57  
contact@itoiz.fr

Projet:	Construction d'un EHPAD - L'Argenté		Ref. plan : CHARPENTE LOGIS G - DETAILS	Indice :
Maitre d'ouvrage:	CHI MONT DE MARSAN		Phase :	Date : 17.11.2025
Ville:	Espelette		Echelle: 1/ 5	Numéro de page: 27
Maitre d'oeuvre:	AIA Architectes			

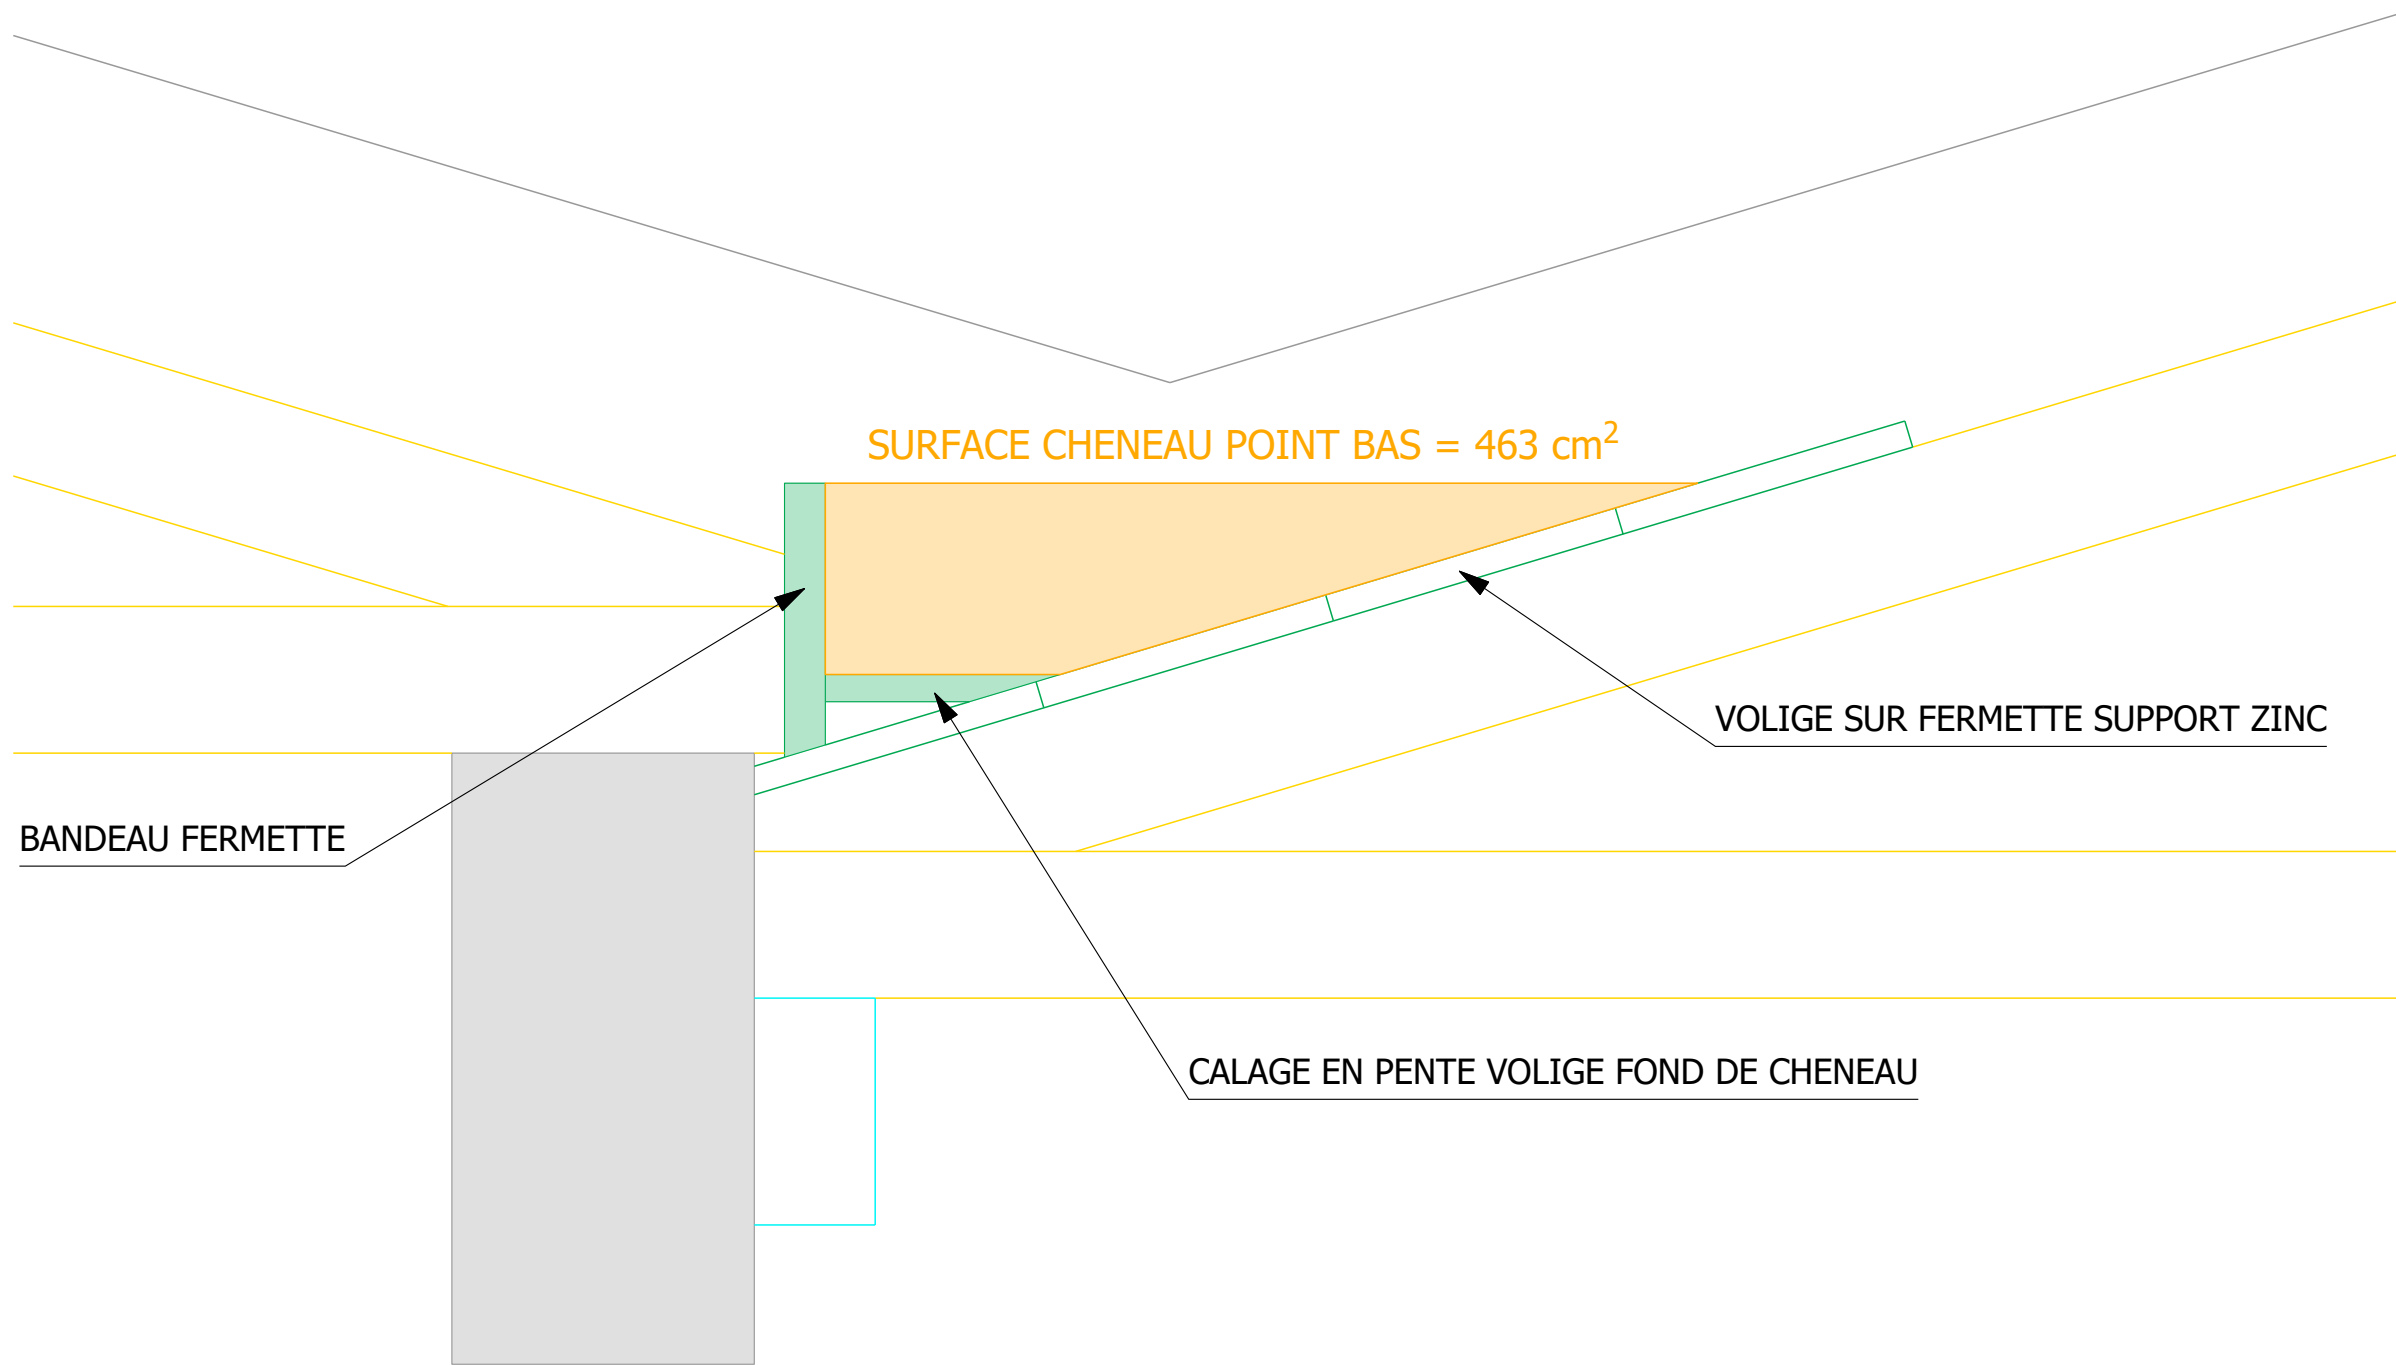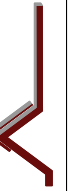

## DETAIL 4 - COUPE CHENEAU TTE LONGUEUR SURFACE POINT BAS



GAINWORK



10 Route de Matxinbordako Bidea  
64250 ESPELETTE

05 59 93 28 57  
contact@itoiz.fr

Projet:	Construction d'un EHPAD - L'Argenté		Ref. plan : CHARPENTE LOGIS G - DETAILS	Indice :
Maitre d'ouvrage:	CHI MONT DE MARSAN		Phase :	Date : 17.11.2025
Ville:	Espelette		Echelle: 1/ 5	Numéro de page: 28
Maitre d'oeuvre:	AIA Architectes			

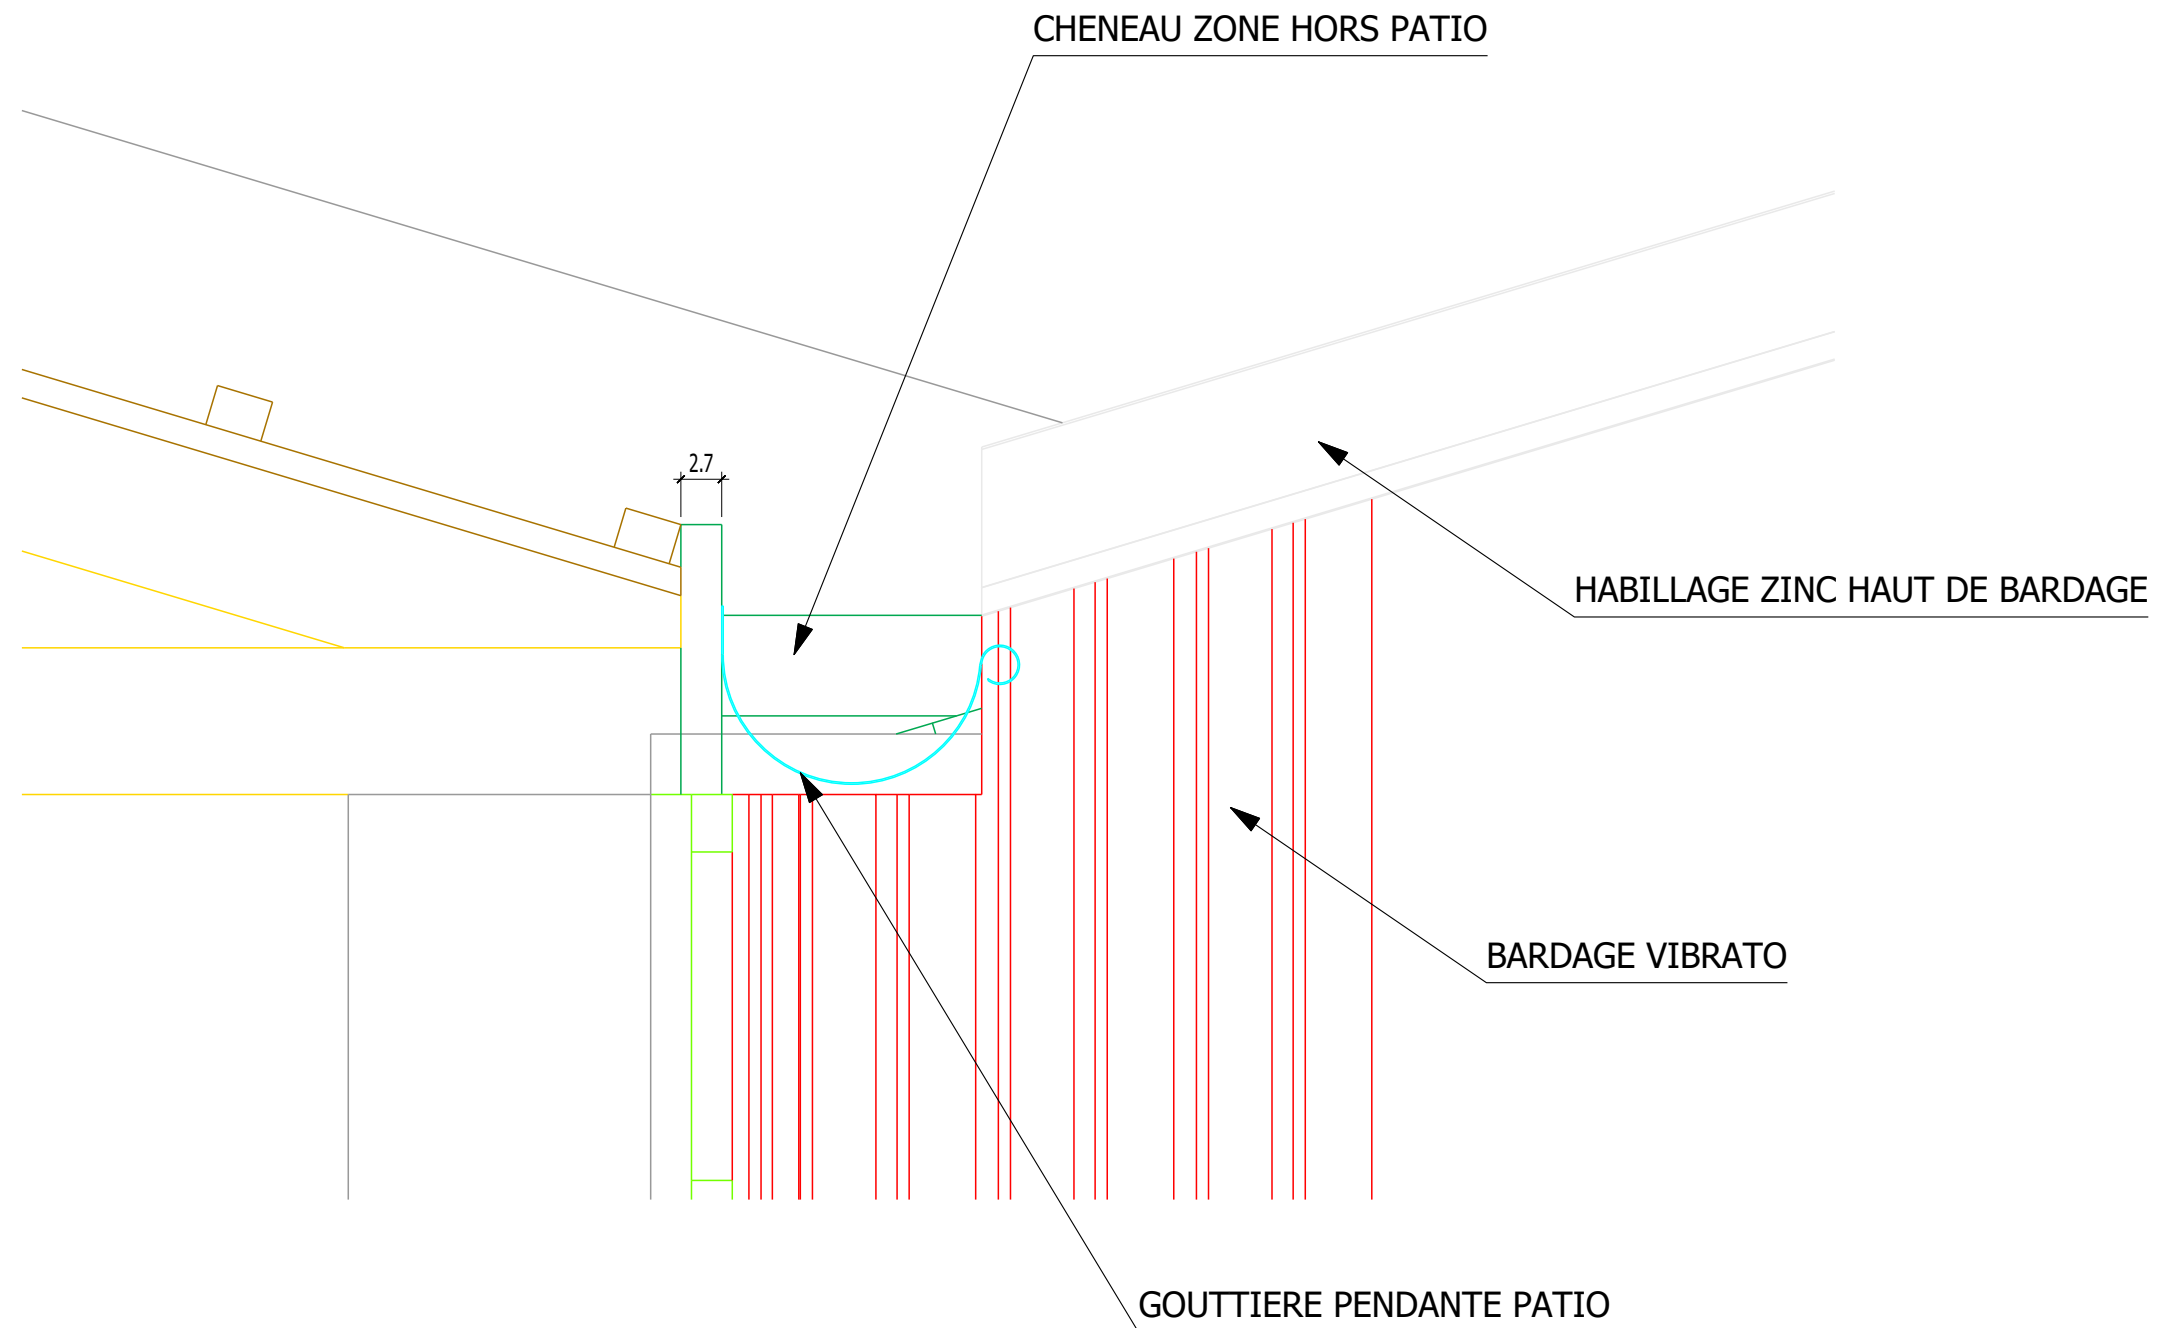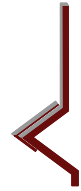

## DETAIL 5 - COUPE PATIO POUR GOUTTIERE



GAINWORK



10 Route de Matxinbordako Bidea  
64250 ESPELETTE


05 59 93 28 57  
contact@itoiz.fr

Projet:	Construction d'un EHPAD - L'Argenté		Ref. plan : CHARPENTE LOGIS G - DETAILS	Indice :
Maitre d'ouvrage:	CHI MONT DE MARSAN		Phase :	Date : 17.11.2025
Ville:	Espelette		Echelle: 1/ 5	Numéro de page: 29
Maitre d'oeuvre:	AIA Architectes			

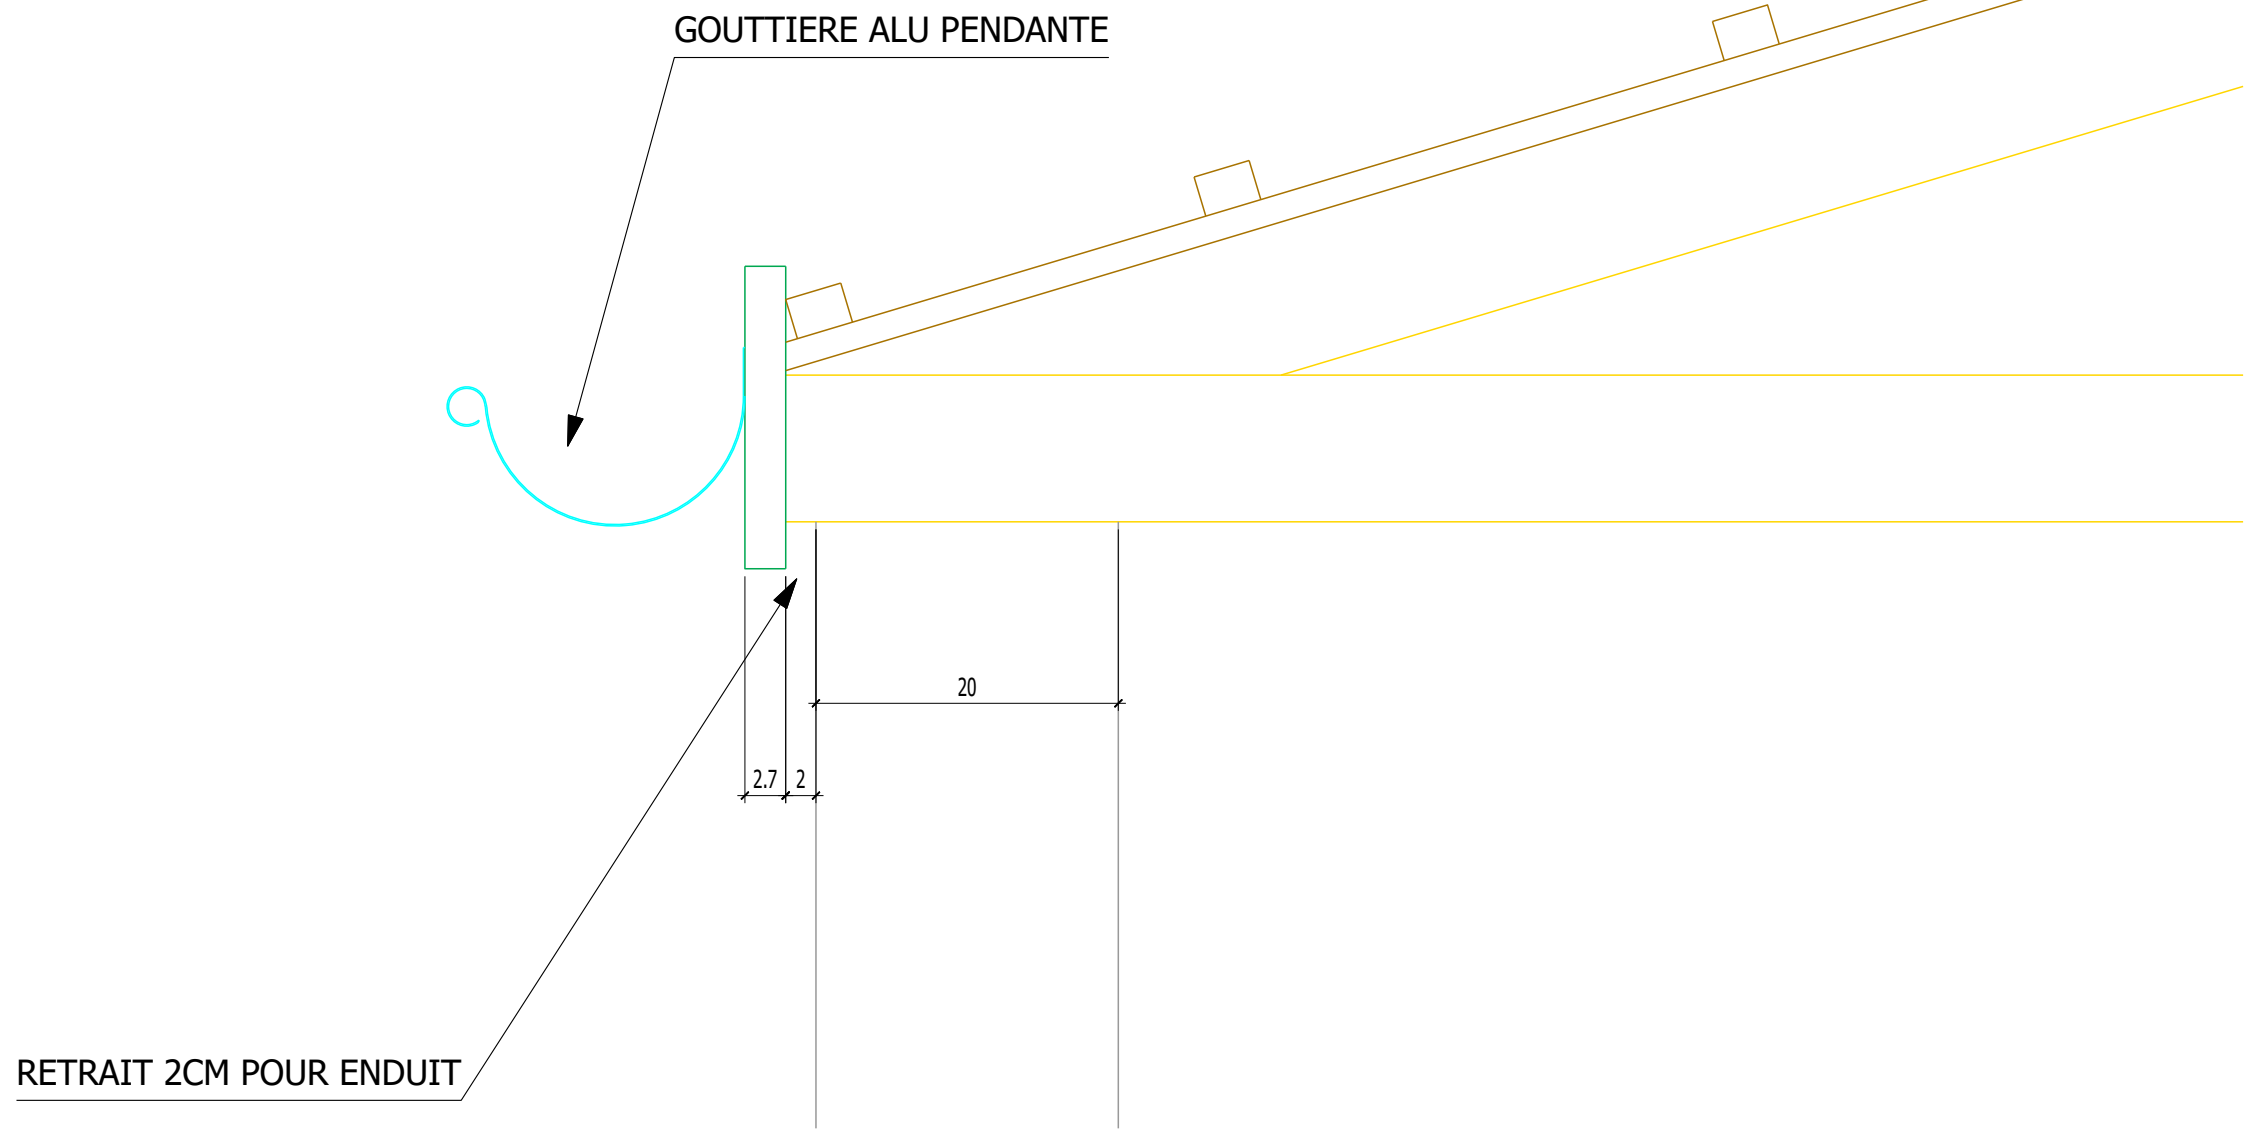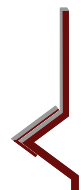

# DETAIL 6 - COUPE BAS DE PENTE EXTERIEUR

GAINWORK

 <p>10 Route de Matxinbordako Bidea 64250 ESPELETTE 05 59 93 28 57 contact@itoiz.fr</p>	Projet: <b>Construction d'un EHPAD - L'Argenté</b>		Ref. plan : <b>CHARPENTE LOGIS G - DETAILS</b>	Indice :
	Maître d'ouvrage: CHI MONT DE MARSAN		Phase :	Date : 17.11.2025
	Ville: Espelette			Echelle: 1/ 5
Maître d'oeuvre: AIA Architectes				