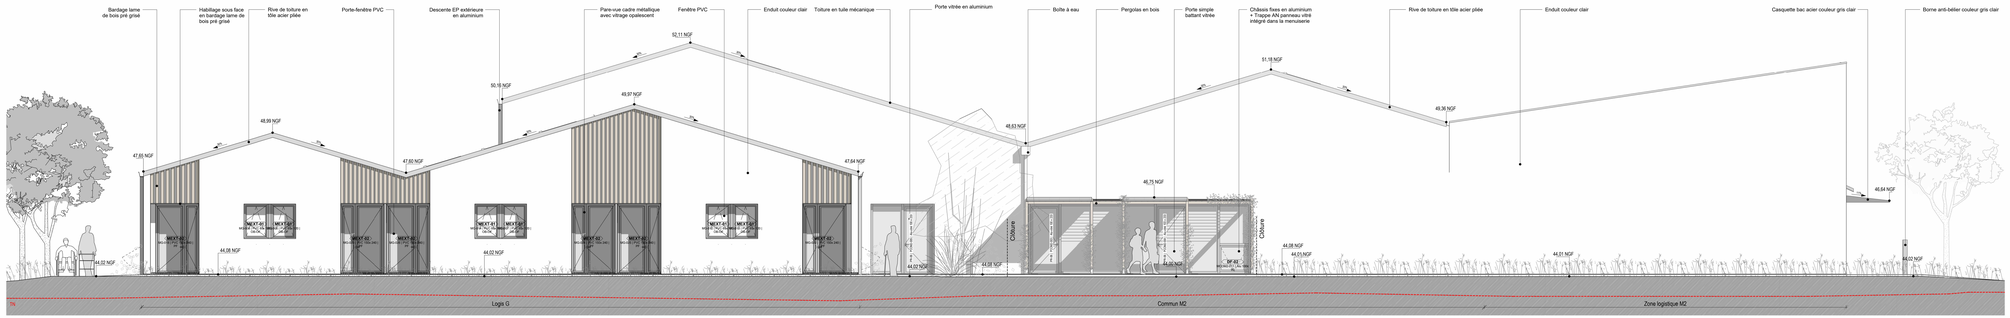

Façade Sud

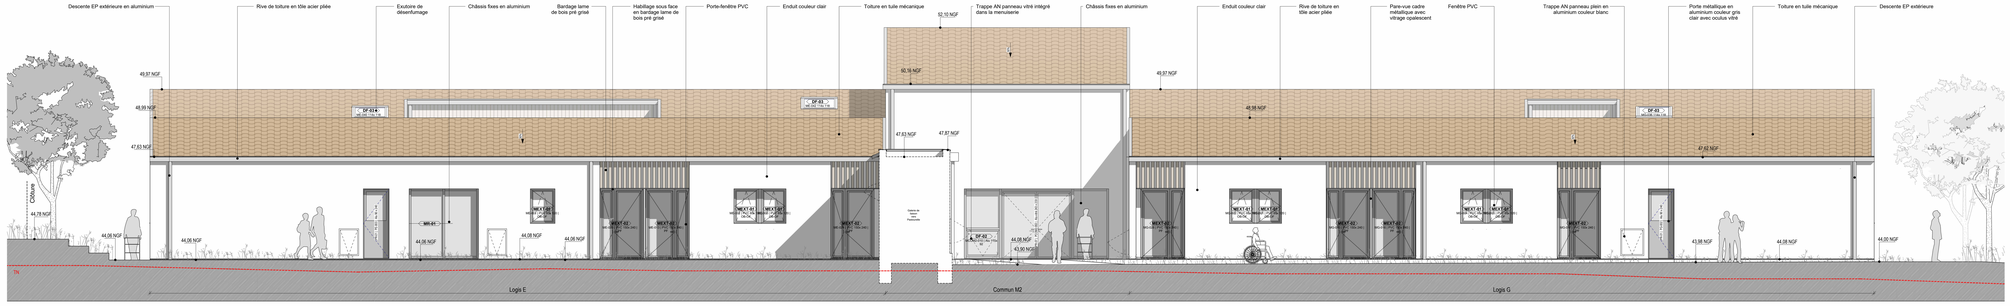

Façade Ouest 1

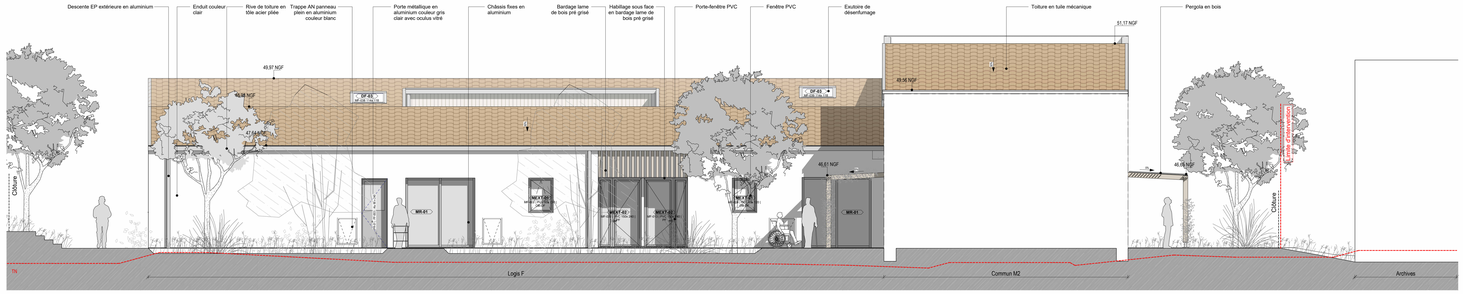

Façade Ouest 2

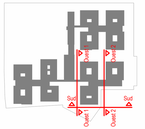

EHPAD LE HAMEAU DE L'ARGENTE

SITE SAINTE ANNE

MAÎTRE D'OUVRAGE
CHI Mont-de-Marsan
Avenue Pierre de Coubertin
40024 Mont-de-Marsan
T. +33 (0)5 58 05 51 10

MAÎTRE D'OEUVRE
AIA ARCHITECTES
40 rue de la Cornuaille du MAS
33800 Bordeaux
T. +33 (0)5 56 34 80 80

MAÎTRISE D'OUVRAGE	PHASE	DATE	ECHELLE
AIA Architectes	DCE	Février 2025	1/50e

INTITULÉ DU PLAN	NUMÉRO DE PLAN	PIÈCE ÉCRITE	INDICE
Façades Maison 2	AA	1401-2b	A

BUREAU DE CONTRÔLE	SOCOTEC	5 place des frères Montgolfier, 79-81 EAST QUINTIN-EN-YVELINES
S.P.S.	VIGES	325 rue Bernard Palissy, Village d'Entreprises, 40990 SAINT PAUL-LES-DAX
ASSISTANT MOA	PROBIWA	10 rue Suzanne Ganne 64100 BAYONNE
ASSISTANT MOA	HTM 56 AIS, Antoine d'Abbadie, BOP Energycia, Technopole DARBEL 64210 BIDART	
MANDATAIRE / ARCHITECTE	AIA ARCHITECTES	40 rue de la Cornuaille du MAS, 33800 BORDEAUX
INGENIERIE	AIA INGENIERIE	40 rue de la Cornuaille du MAS, 33800 BORDEAUX
BIM/BIM MANAGMENT	AIA BIM/BIM MANAGMENT	40 rue de la Cornuaille du MAS, 33800 BORDEAUX
ECONOMISTE	AIA INGENIERIE	40 rue de la Cornuaille du MAS, 33800 BORDEAUX
PAYSAGISTE	AIA TERRITOIRES	2 bis Chantenay, 44100 NANTES
ACOUSTICIEN	MAHIEU	11 r Yves Lochée, 49970 SAINT DIDIER AU MONT D'OR
ACCESSIBILITE	CBREA	2 Rue des Micocos, 49000 ANGERS CEDEX
ERGONOME	ERGONOVIA	78 Chem. des Sept. Deniers, 31200 TOULOUSE
OPC	COP SAS	25 rue Bourgneuf 64100 BAYONNE

AIA ARCHITECTES	Numéro affaire	Phase	Affaire	Ne.	Emet.	Corps	Type	No.	Indice
	aia0897a22	DCE	MDM	1401-2b	AA	ARC	FAC	TN	A