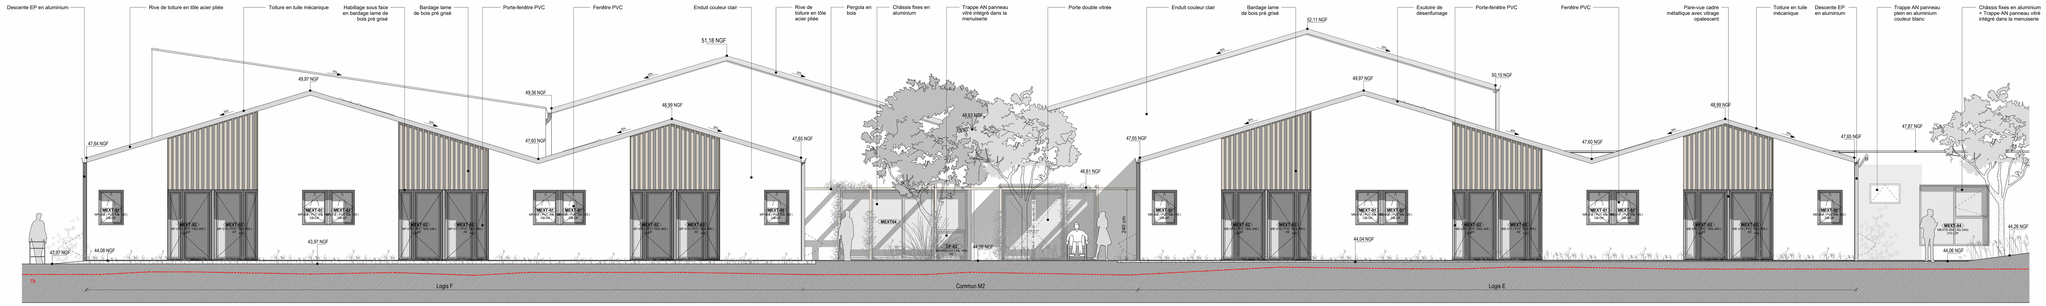

Façade Nord

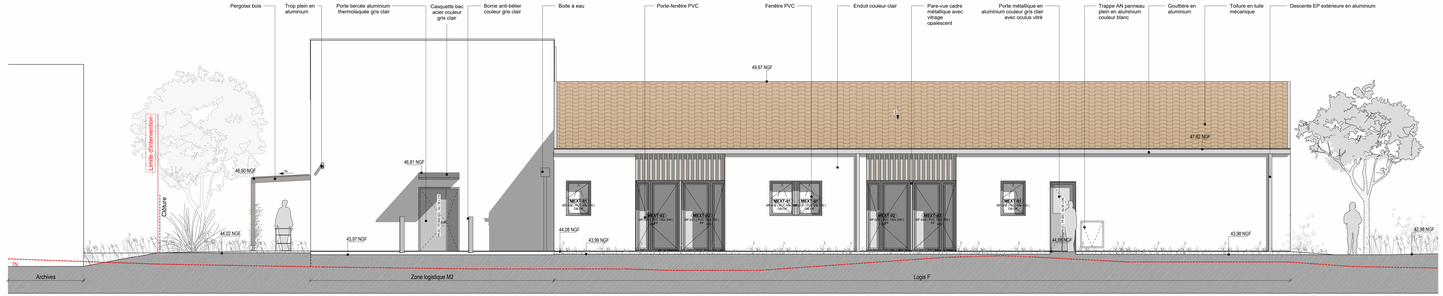

Façade Est 1

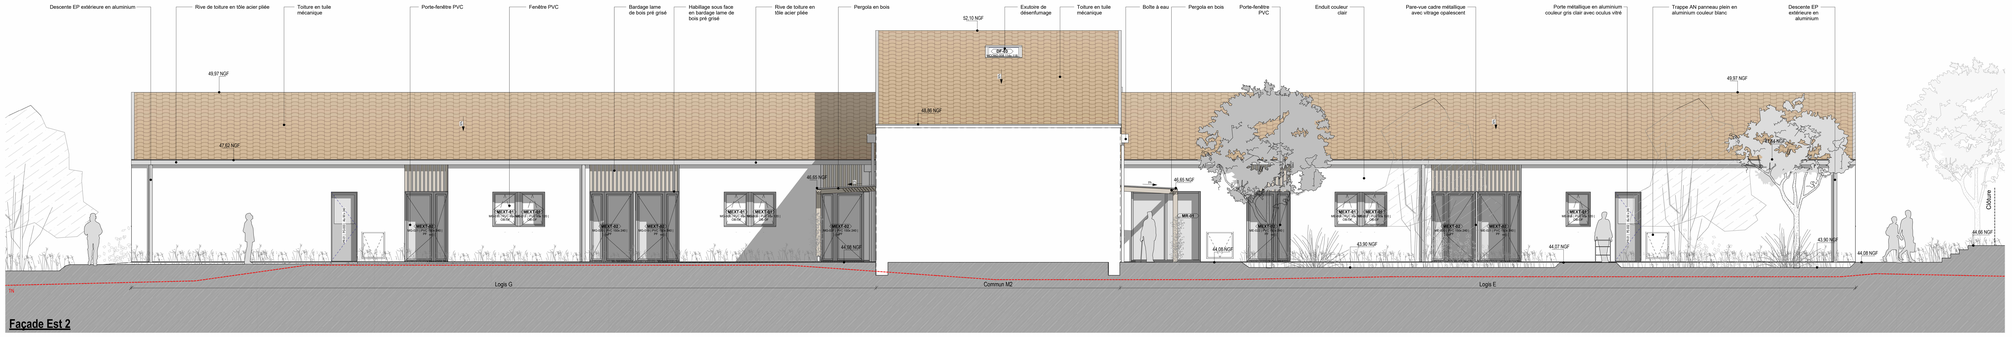

Façade Est 2

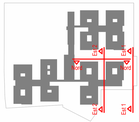

EHPAD LE HAMEAU DE L'ARGENTE

SITE SAINTE ANNE

MAÎTRE D'OUVRAGE
CHI Mont-de-Marsan
Avenue Pierre de Coubertin
40024 Mont-de-Marsan
T. +33 (0)5 58 05 51 10

MAÎTRE D'OEUVRE
AIA ARCHITECTES
40 rue de la Compagnie du MAS
33800 Bordeaux
T. +33 (0)5 56 34 34 80

MAÎTRISE D'OUVRAGE: AIA Architectes	PHASE: DCE	DATE: Février 2025	ECHELLE: 1/50e
INTITULÉ DU PLAN: Façades Maison 2	PLAN-ÉTAPE: AA	PLAN-ORDRE: 1401-2a	INDICE: A

BUREAU DE CONTRÔLE	SOCOTEC	5 avenue des Frères Montgolfier, 79-81 SAINT-QUENTIN-EN-YVELINES
S.P.S.	VIGIES	533 rue Bernard Palissy, Village d'Entreprises, 40990 SAINT PAUL-LES-DAX
ASSISTANT MOA	PROJENA	10 rue Suzanne Ganera 64100 BAYONNE
ASSISTANT MOA	HTM	Bât. 5A AIS, Antoine d'Abbadie, BGP Enerpoole, Technopole DARBEL 64210 BIDART
MANDATAIRE / ARCHITECTE	AIA ARCHITECTES	40 rue de la Compagnie du MAS, 33800 BORDEAUX
INGÉNIERIE	AIA INGÉNIERIE	40 rue de la Compagnie du MAS, 33800 BORDEAUX
BIM/BIM MANAGER	AIA BIM/BIM MANAGER	40 rue de la Compagnie du MAS, 33800 BORDEAUX
ECONOMISTE	AIA INGÉNIERIE	40 rue de la Compagnie du MAS, 33800 BORDEAUX
PAYSAGISTE	AIA TRAVERSE	2 bis C Orchampt, 44100 NANTES
SCÉNOGRAPHIE/ SIGNALÉTIQUE	COMPLA	11 r Yves Lochée, 49970 SAINT DIDIER AU MONT D'OR
ACOUSTICIEN	COBRA	3 Rue des Mésnils, 49300 CHOLET
ERGONOME	ERGONOVA	78 Chem. des Sept. Deniers, 31200 TOULOUSE
OPC	COP SAS	25 rue Bourgneuf 64100 BAYONNE

Numéro affaire	Phase	Affaire	Ne	Emet.	Corps	Type	No	Indice
aia0897a22	DCE	MDM	1401-2a	AA	ARC	FAC	TN	A