



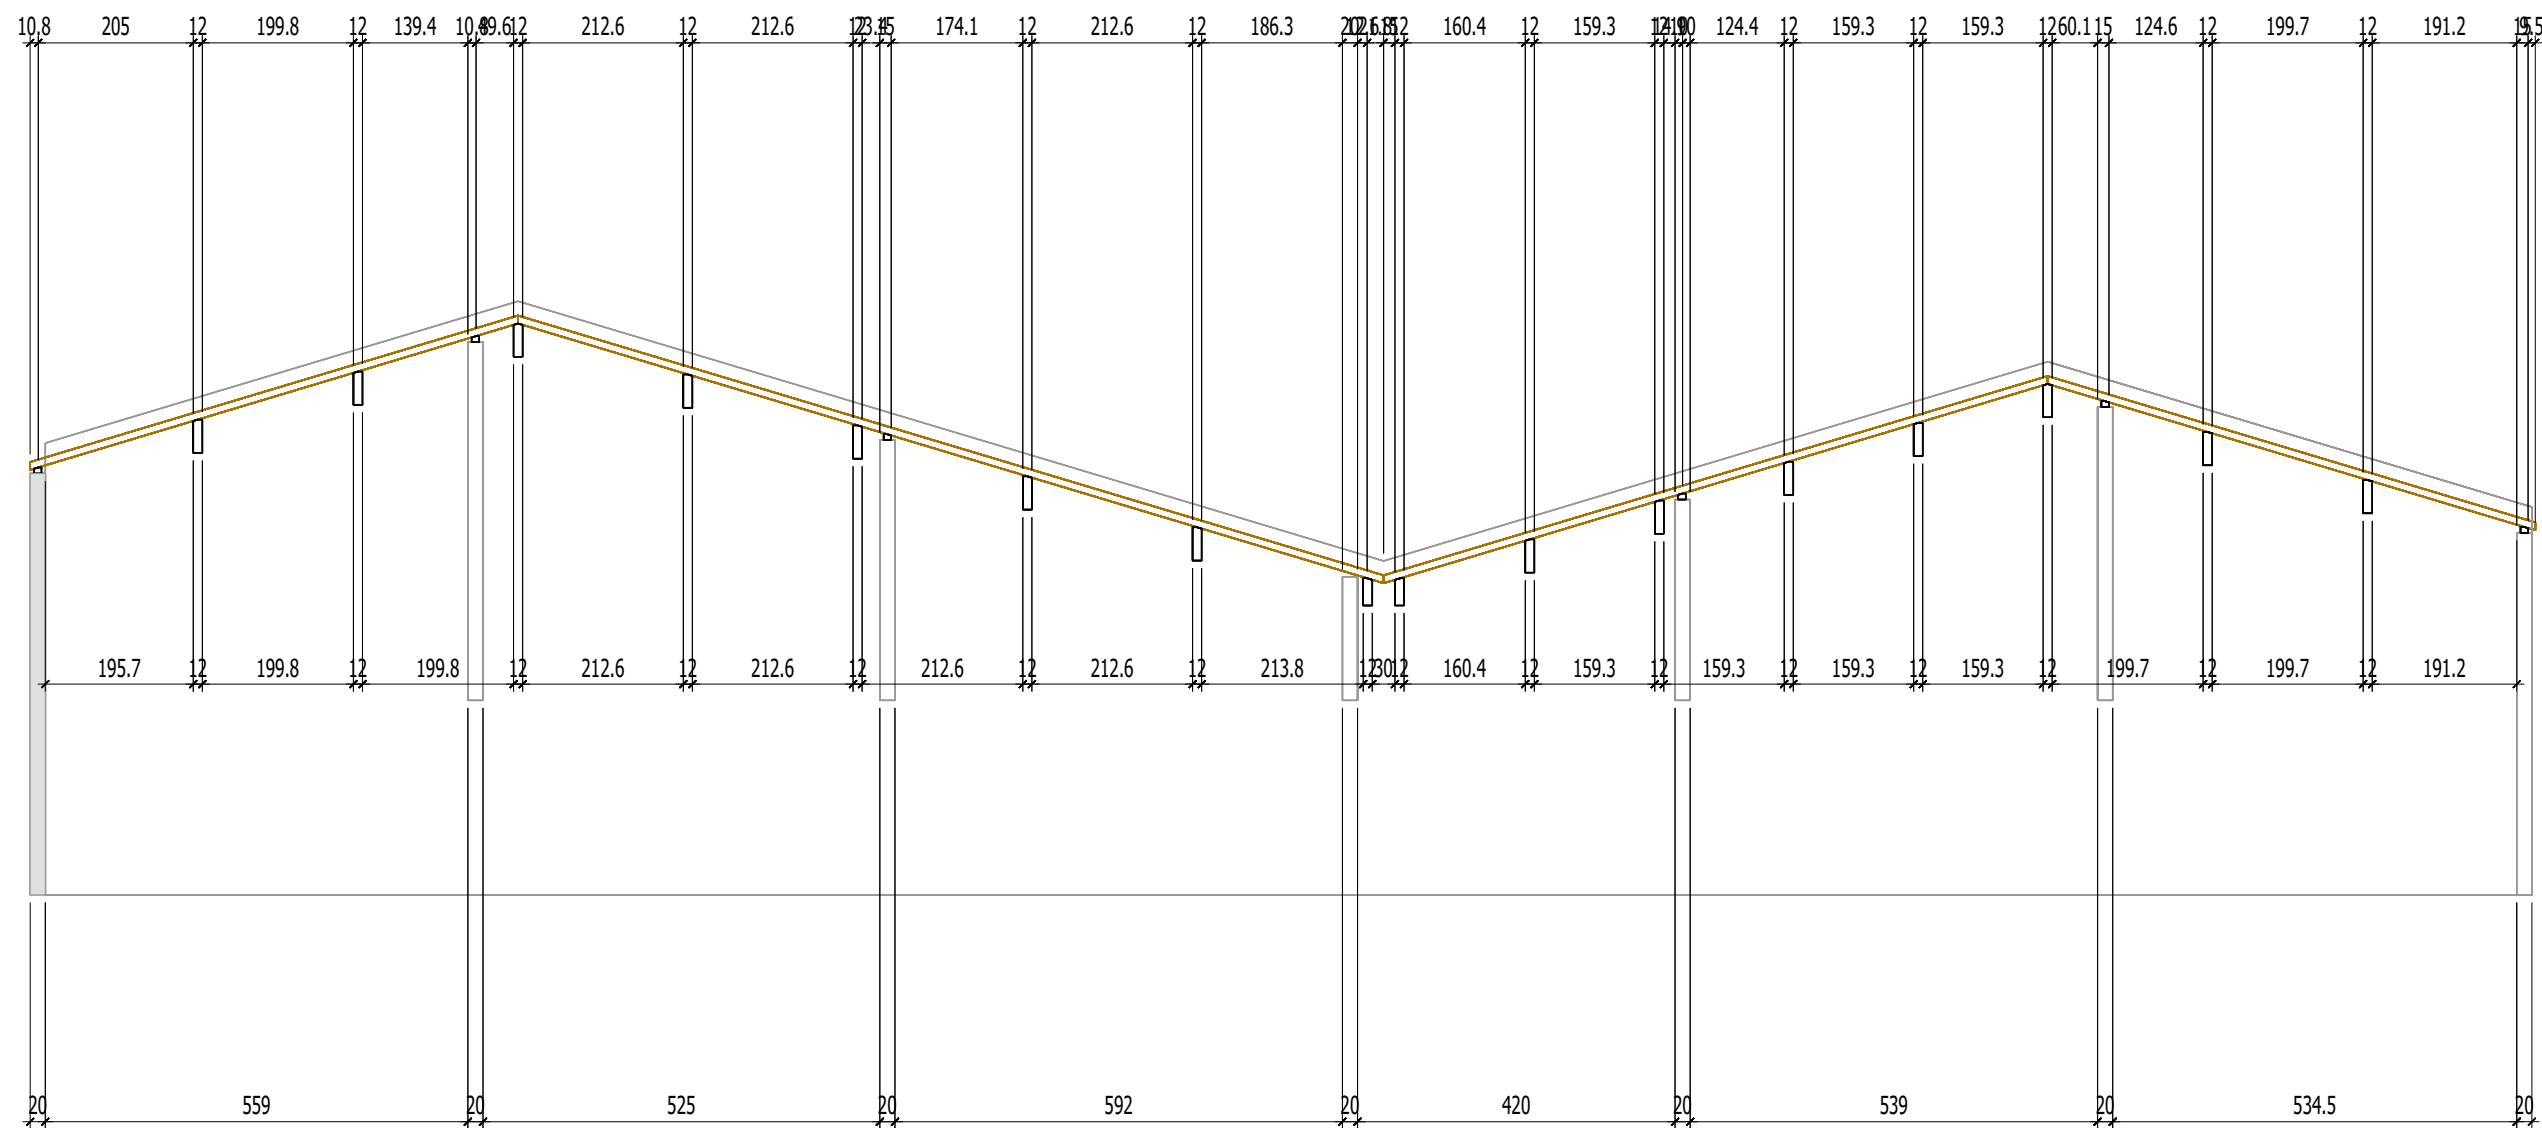



GeoWork

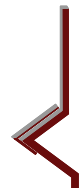

10 Route de Matxinbordako Bidea
64250 ESPELETTE

05 59 93 28 57
contact@itoiz.fr

Projet:	Construction d'un EHPAD - L'Argenté		Ref. plan : PERGOLAS BOIS - DETAILS	Indice :
Maitre d'ouvrage:	CHI MONT DE MARSAN		ZONE : MAISON I	Date : 02.09.2026
Ville:	Espelette			
Maitre d'œuvre:	AIA Architectes		Echelle: 1/ 5	Numéro de page: 74

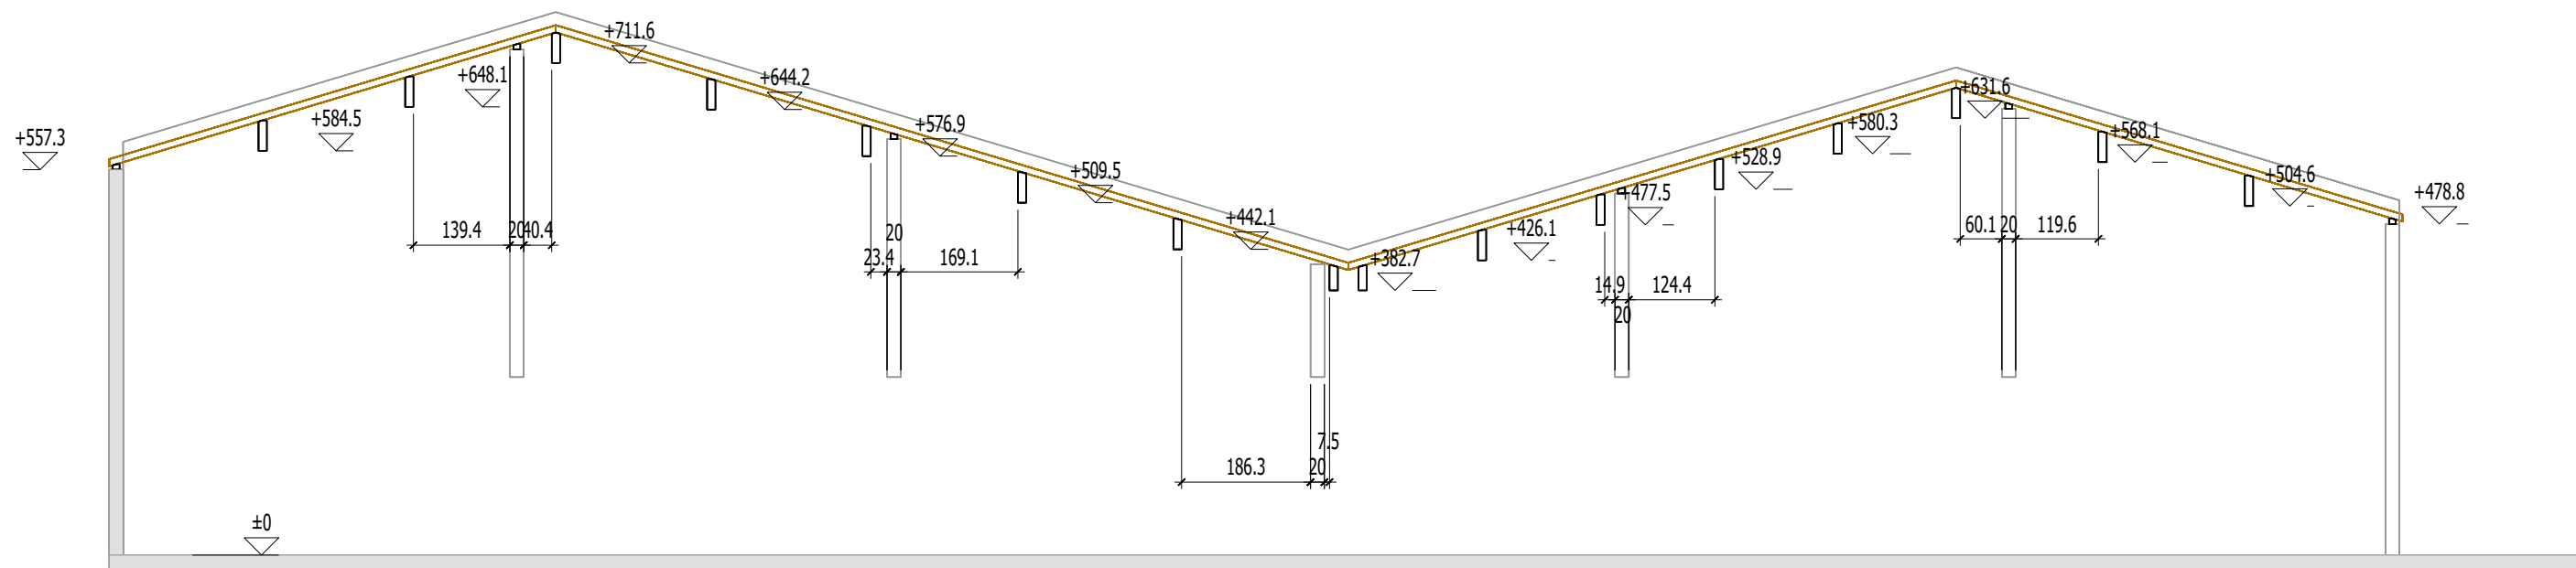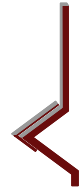



GeoWork



10 Route de Matxinbordako Bidea
64250 ESPELETTE

05 59 93 28 57
contact@itoiz.fr

Projet:		Construction d'un EHPAD - L'Argenté		Ref. plan : PERGOLAS BOIS - DETAILS		Indice :		
Maitre d'ouvrage:		CHI MONT DE MARSAN			ZONE : MAISON I		Date :	02.09.2026
Ville:		Espelette						
Maitre d'œuvre:		AIA Architectes			Echelle: 1/ 5		Numéro de page: 75	

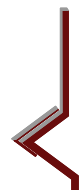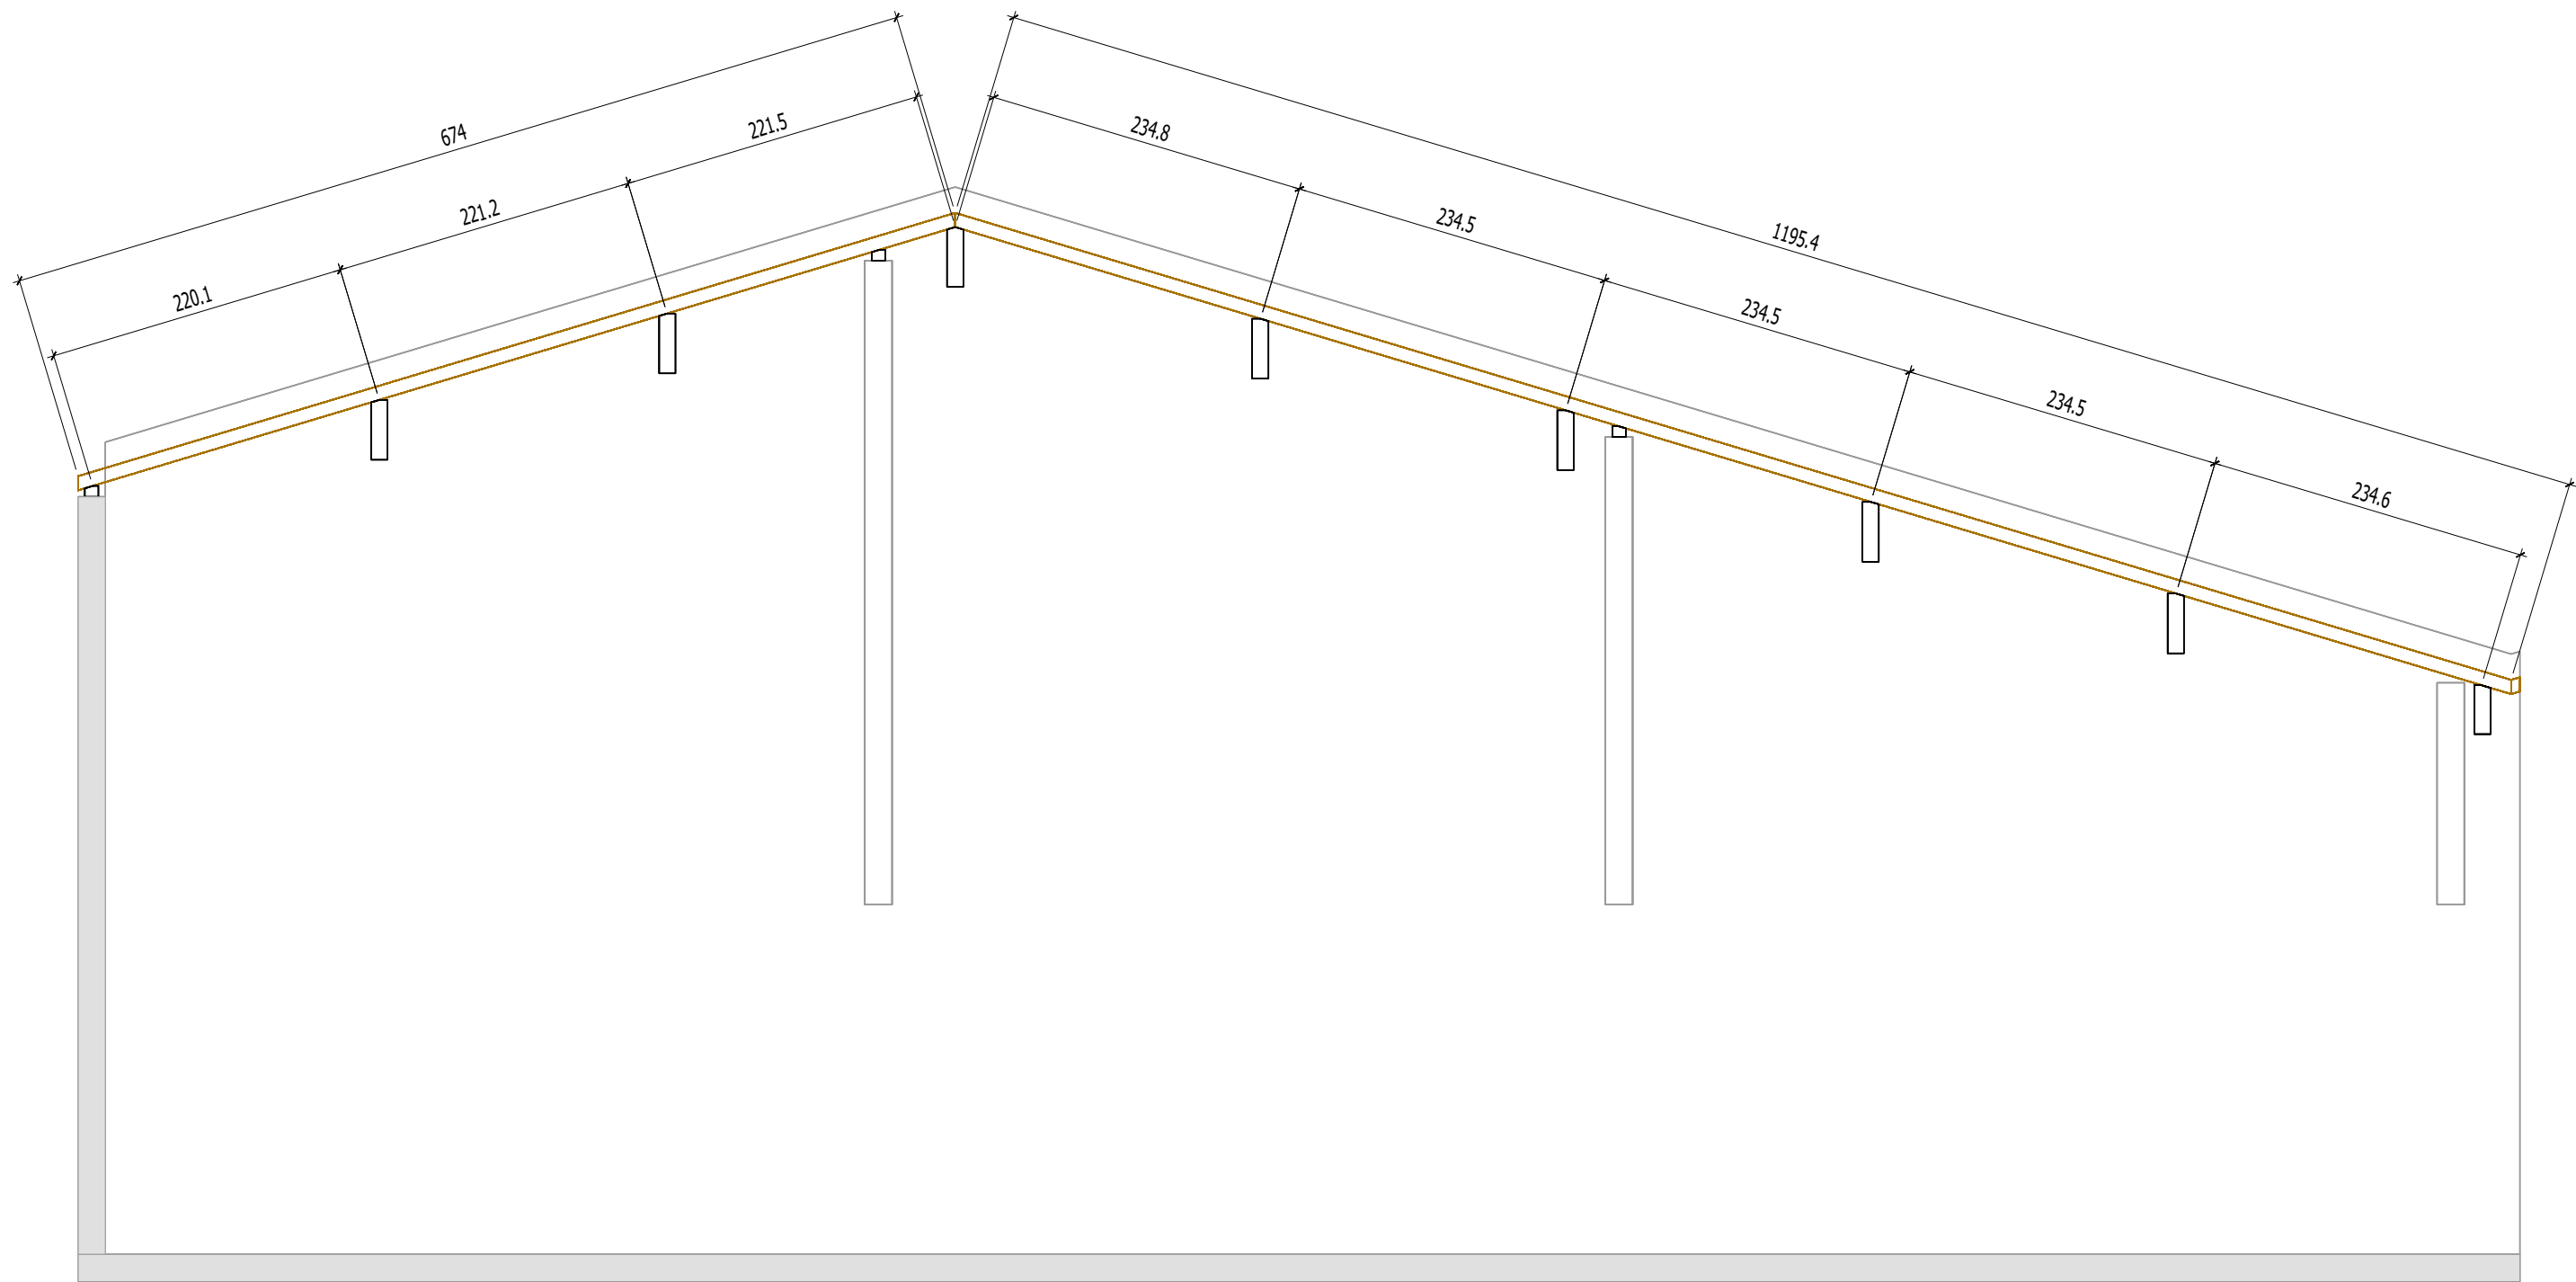



Geonwork



10 Route de Matxinbordako Bidea
64250 ESPELETTE

05 59 93 28 57
contact@itoiz.fr

Projet:		Construction d'un EHPAD - L'Argenté		Ref. plan : PERGOLAS BOIS - DETAILS		Indice :	
Maitre d'ouvrage:		CHI MONT DE MARSAN			ZONE : MAISON I		Date : 02.09.2026
Ville:		Espelette					
Maître d'œuvre:		AIA Architectes			Echelle: 1/ 5		Numéro de page: 76

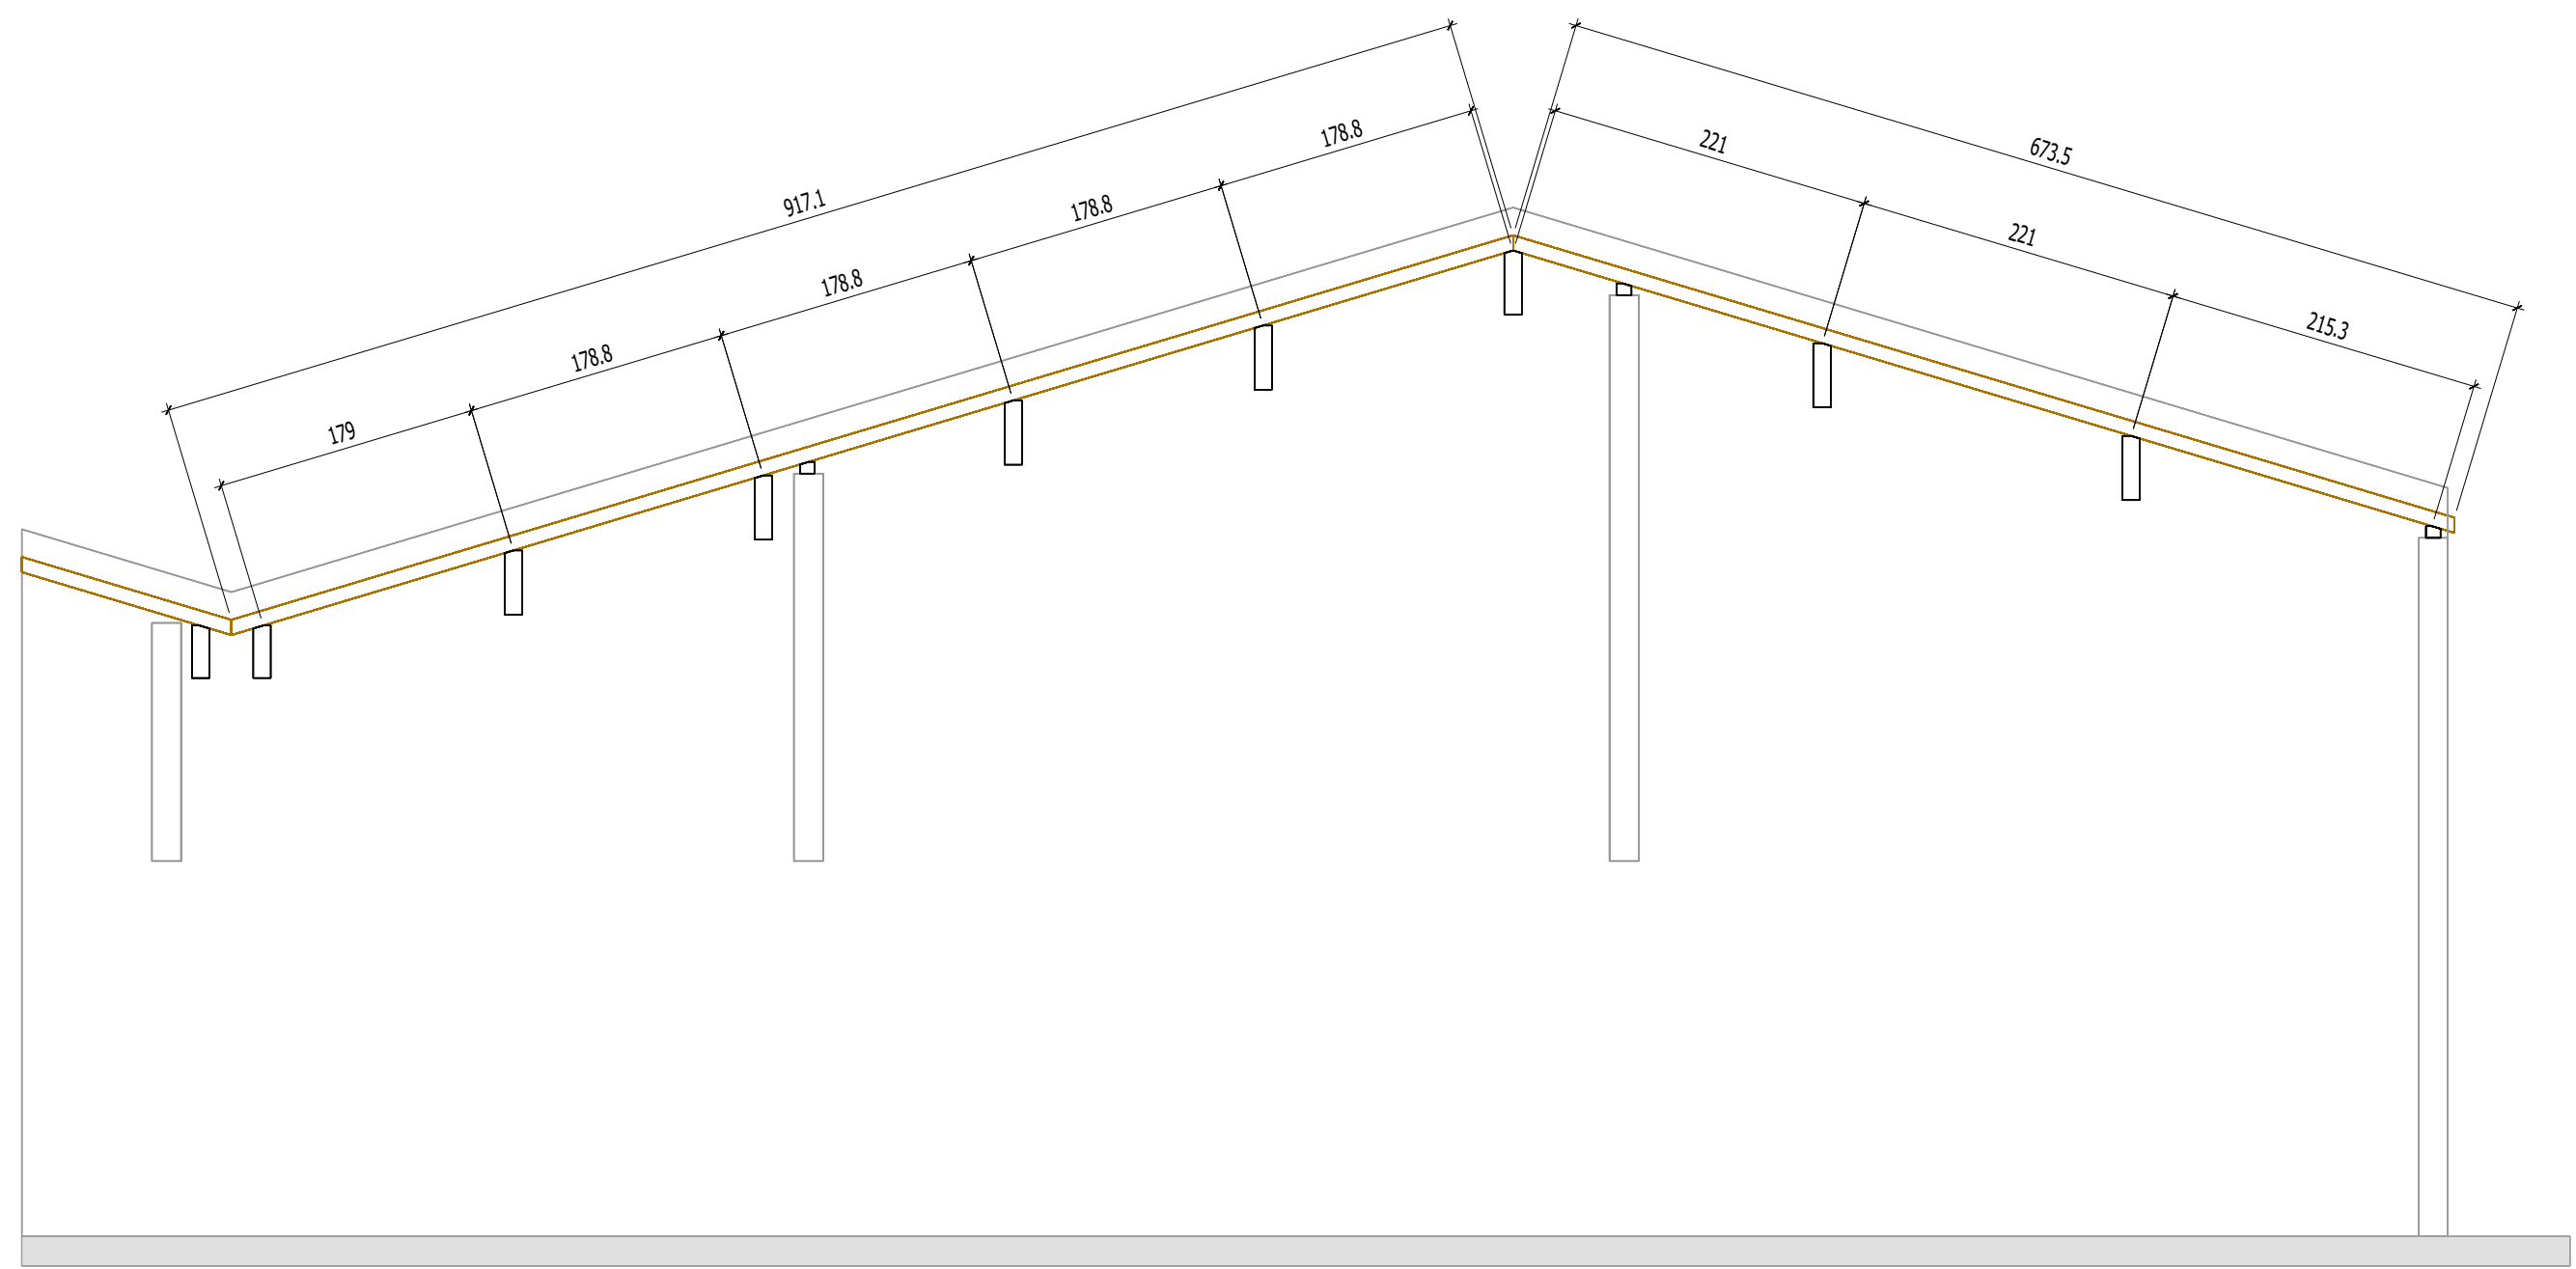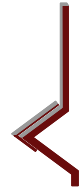

Geonwork

 10 Route de Matxinbordako Bidea 64250 ESPELETTE	Projet: Construction d'un EHPAD - L'Argenté		Ref. plan : PERGOLAS BOIS - DETAILS	Indice :
	Maitre d'ouvrage: CHI MONT DE MARSAN		ZONE : MAISON I	Date : 02.09.2026
	Ville: Espelette			
	Maître d'oeuvre: AIA Architectes		Echelle: 1/ 5	Numéro de page: 77