
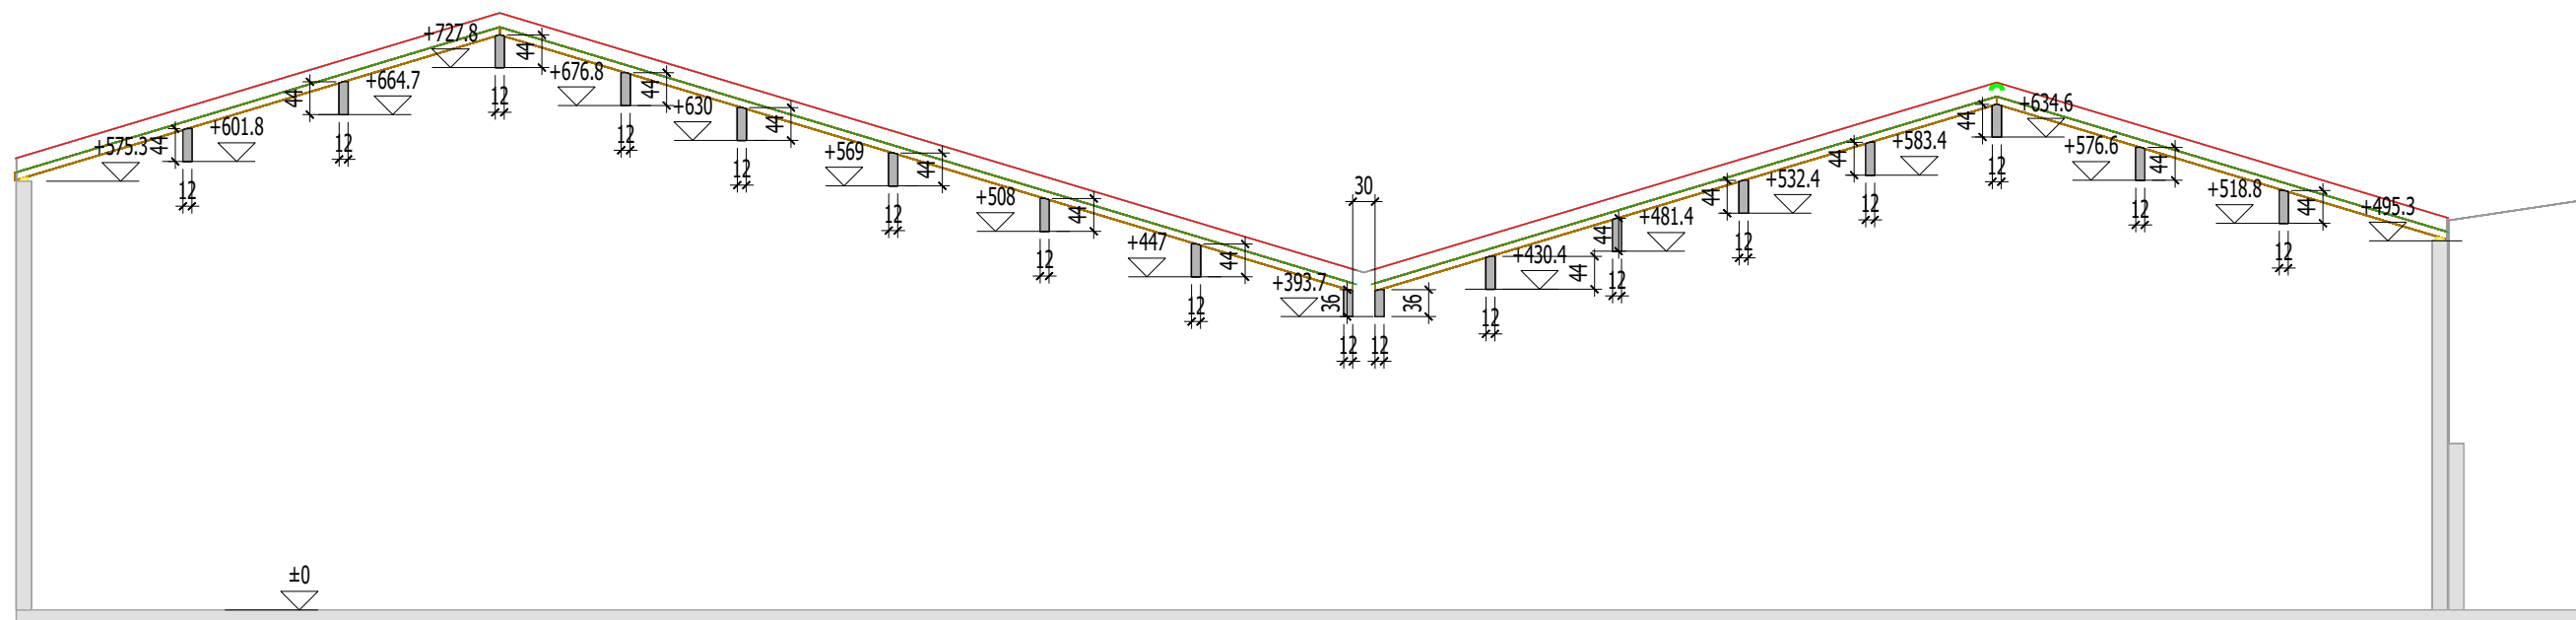
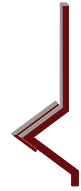



GAINWORK

 <p>10 Route de Matxinbordako Bidea 64250 ESPELETTE 05 59 93 28 57 contact@itoiz.fr</p>	Projet: Construction d'un EHPAD - L'Argenté		Ref. plan : CHARPENTE MAISON2 COMMUNS - COUPE ET PLANS	Indice : A
	Maître d'ouvrage: CHI MONT DE MARSAN		Phase :	Date : 17.03.2026
	Ville: Espelette		Echelle: 1/ 75	Numéro de page: 59
Maître d'oeuvre: AIA Architectes				



GAINWORK

 <p>10 Route de Matxinbordako Bidea 64250 ESPELETTE</p> <p>05 59 93 28 57 contact@itoiz.fr</p>	Projet: Construction d'un EHPAD - L'Argenté		Ref. plan : CHARPENTE MAISON2 COMMUNS - COUPE ET PLANS	Indice : A
	Maître d'ouvrage: CHI MONT DE MARSAN		Phase :	Date : 17.03.2026
	Ville: Espelette			Echelle: 1/ 75
	Maître d'oeuvre: AIA Architectes		Numéro de page: 60	