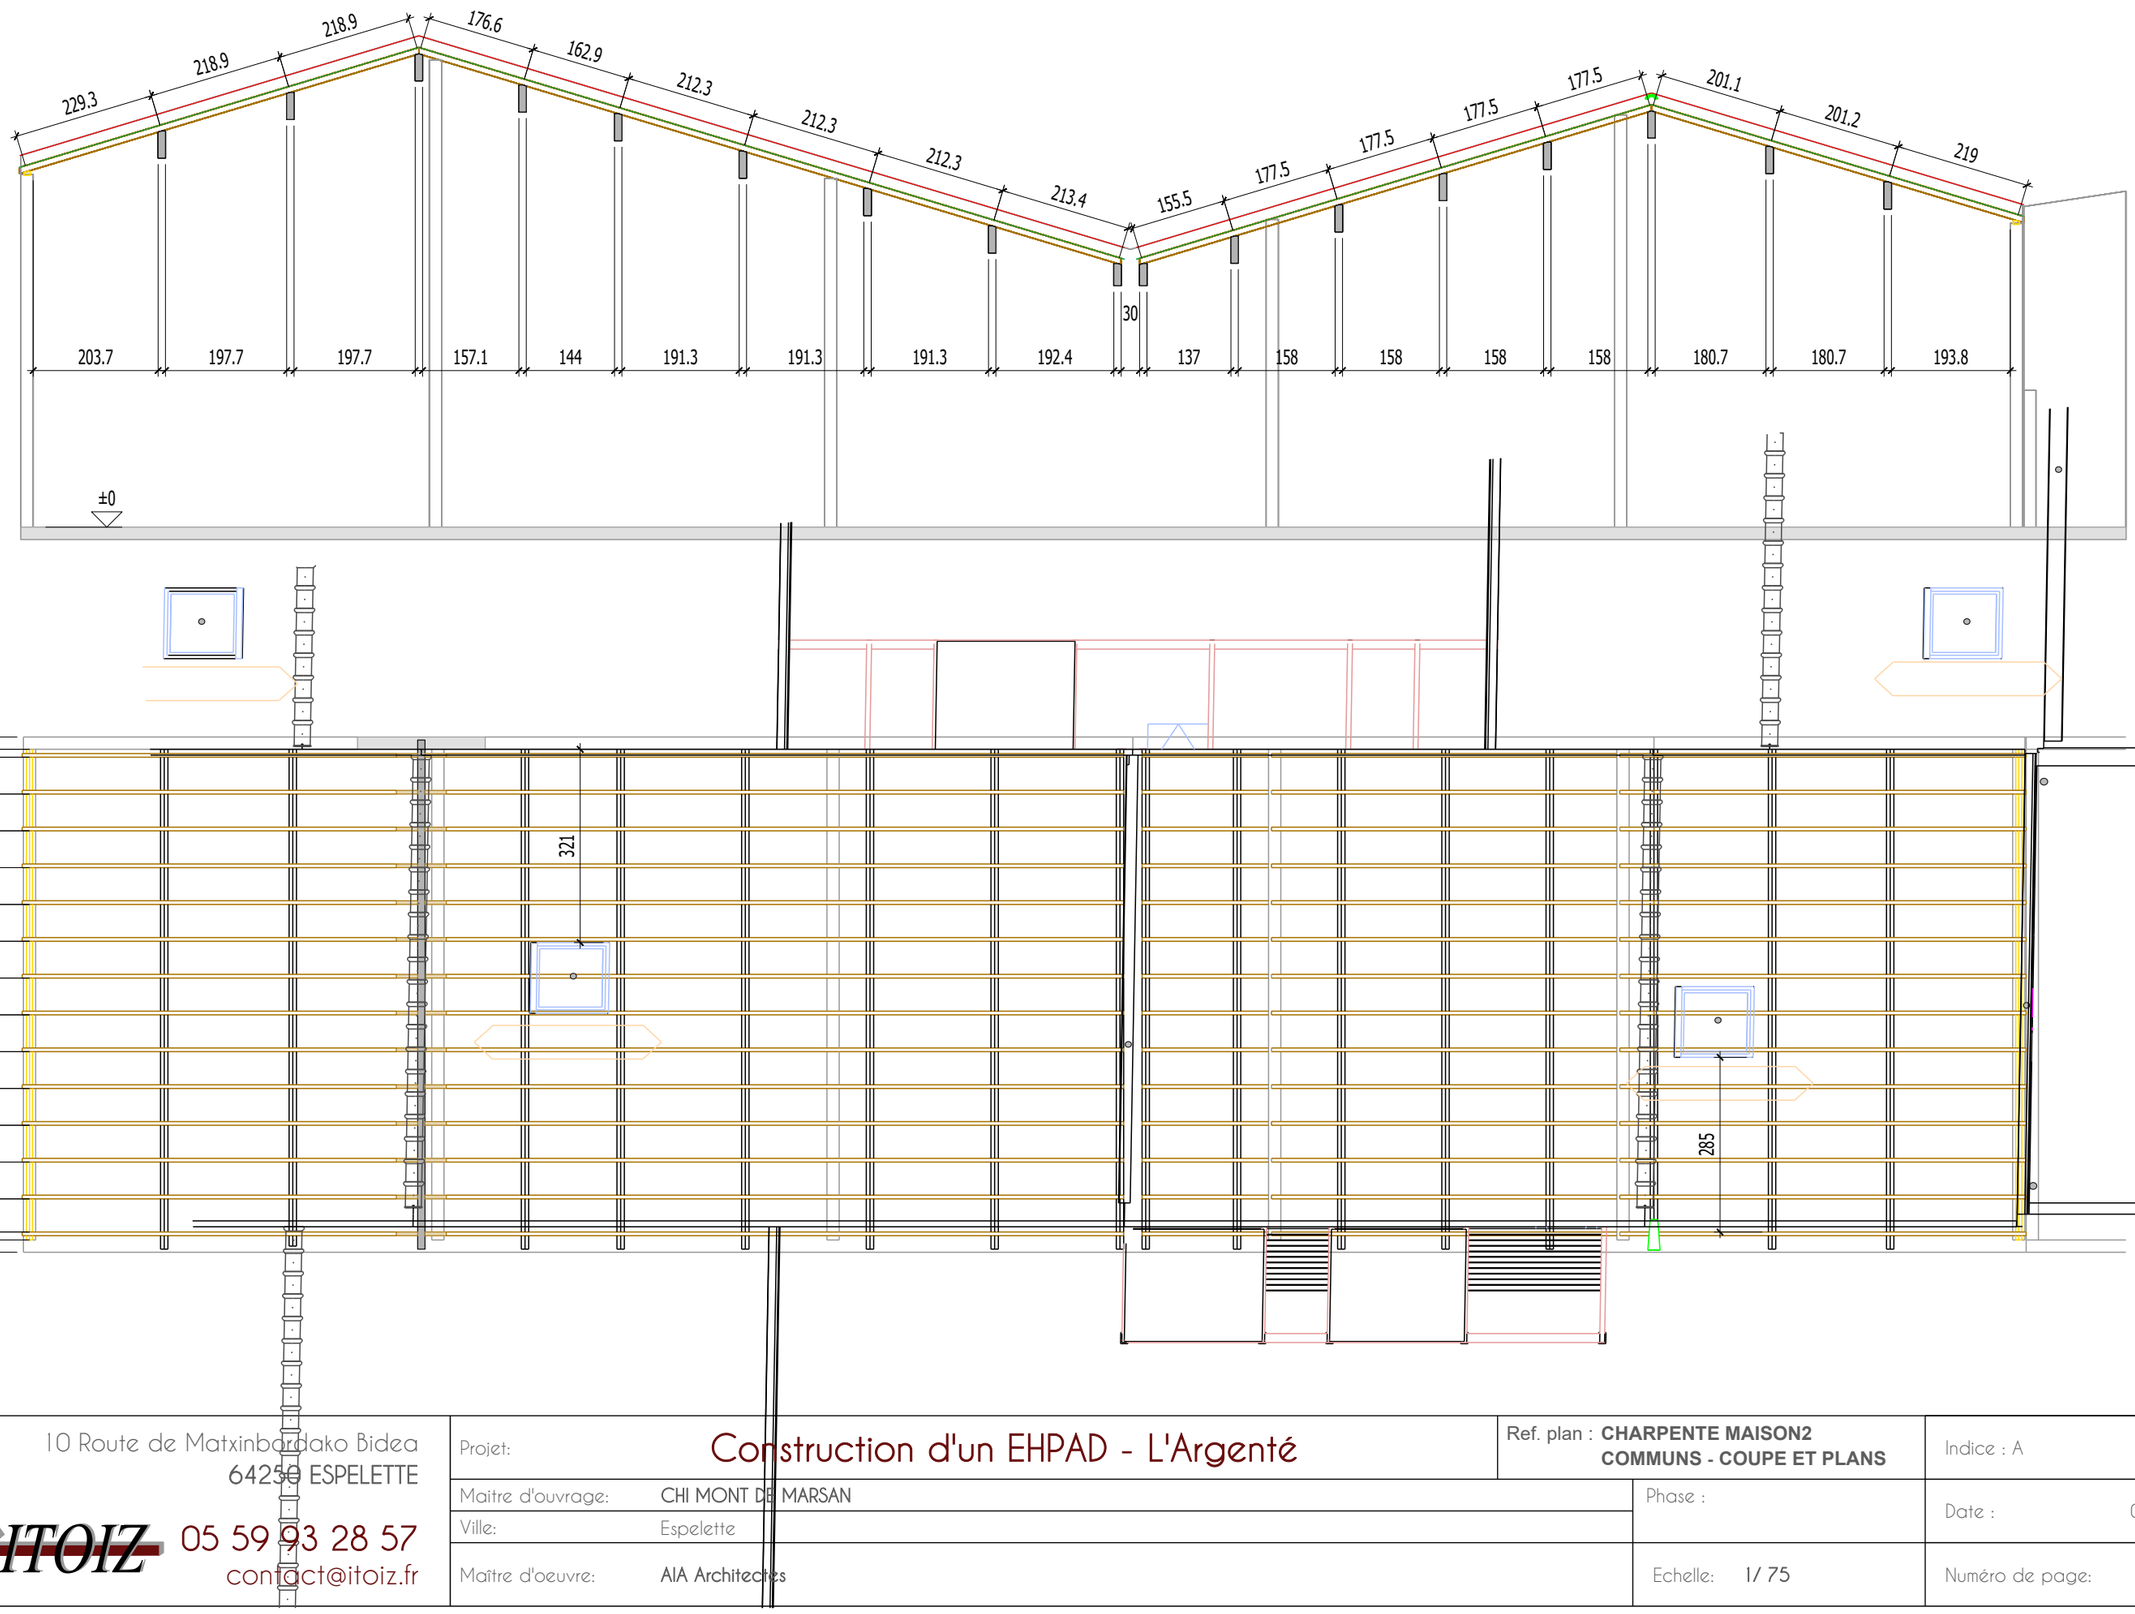


10 Route de Matxinbordako Bidea
64250 ESPELETTE
S.A.R.L ITOIZ
05 59 93 28 57
contact@itoiz.fr

Projet:	Construction d'un EHPAD - L'Argenté	Ref. plan : **CHARPENTE MAISON2 COMMUNS - COUPE ET PLANS**	Indice : A
Maitre d'ouvrage:	CHI MONT DE MARSAN	Phase :	Date : 05.05.2026
Ville:	Espelette		
Maître d'oeuvre:	AIA Architectes	Echelle: 1/ 75	Numéro de page: 59