

Description: PLANS DE CHARPENTE - CHEVRONNAGE


Projet : VILLA YA SEOU

Echelle: ...

Création le : 08/12/24

Modif. le :

Dessinateur : FC

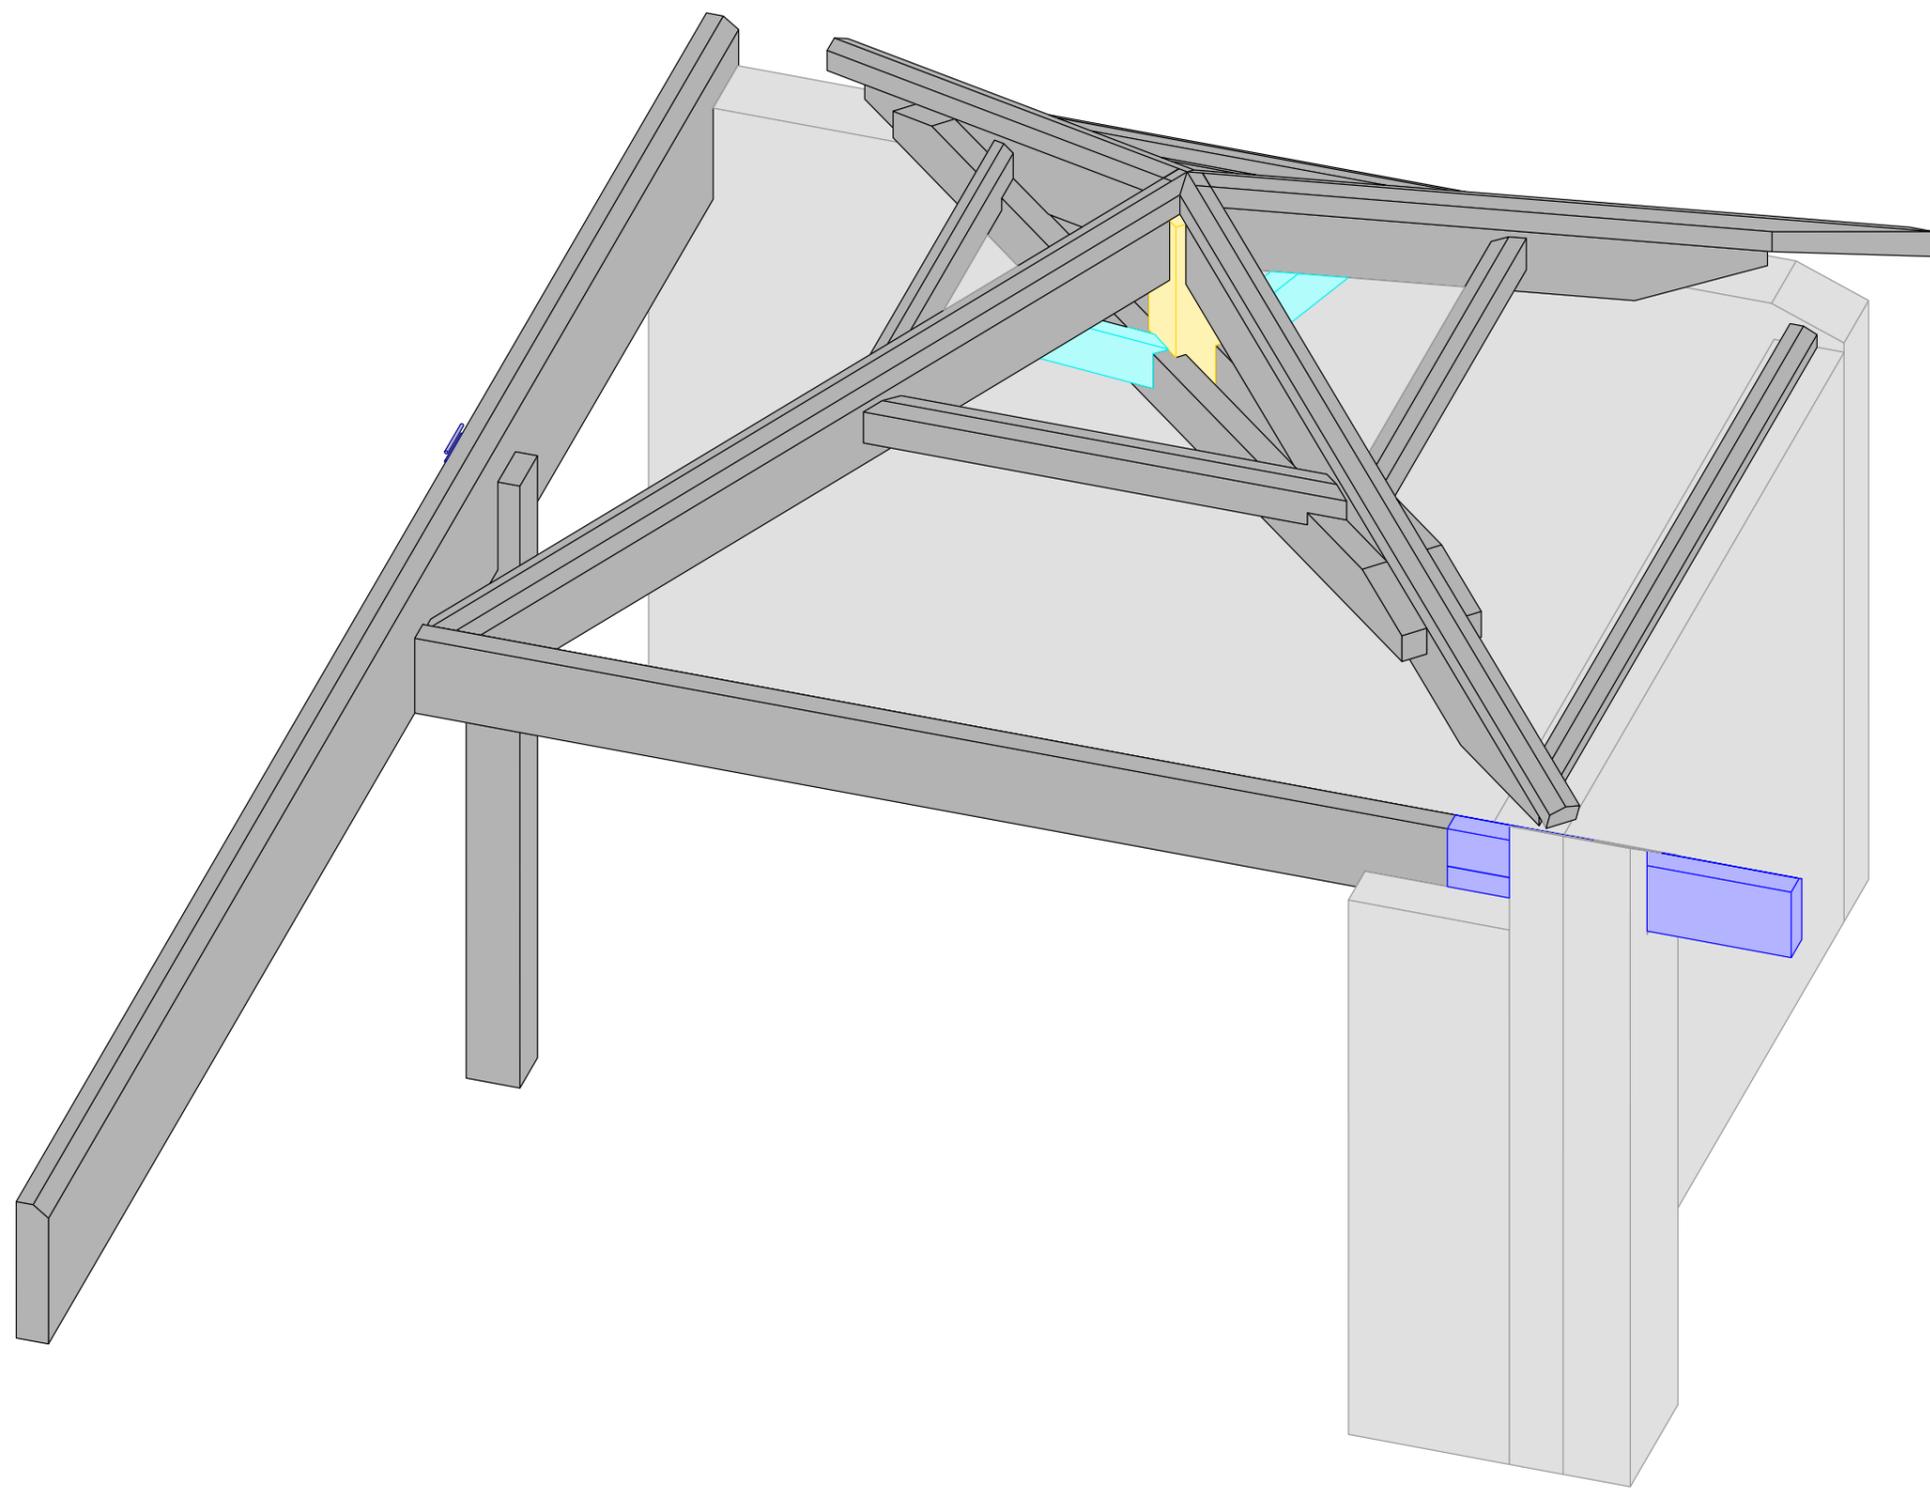

Description: PLANS DE CHARPENTE - CHEVRONNAGE


Projet : VILLA YA SEOU

Echelle: ...

Création le : 08/12/24

Modif. le :

Dessinateur : FC

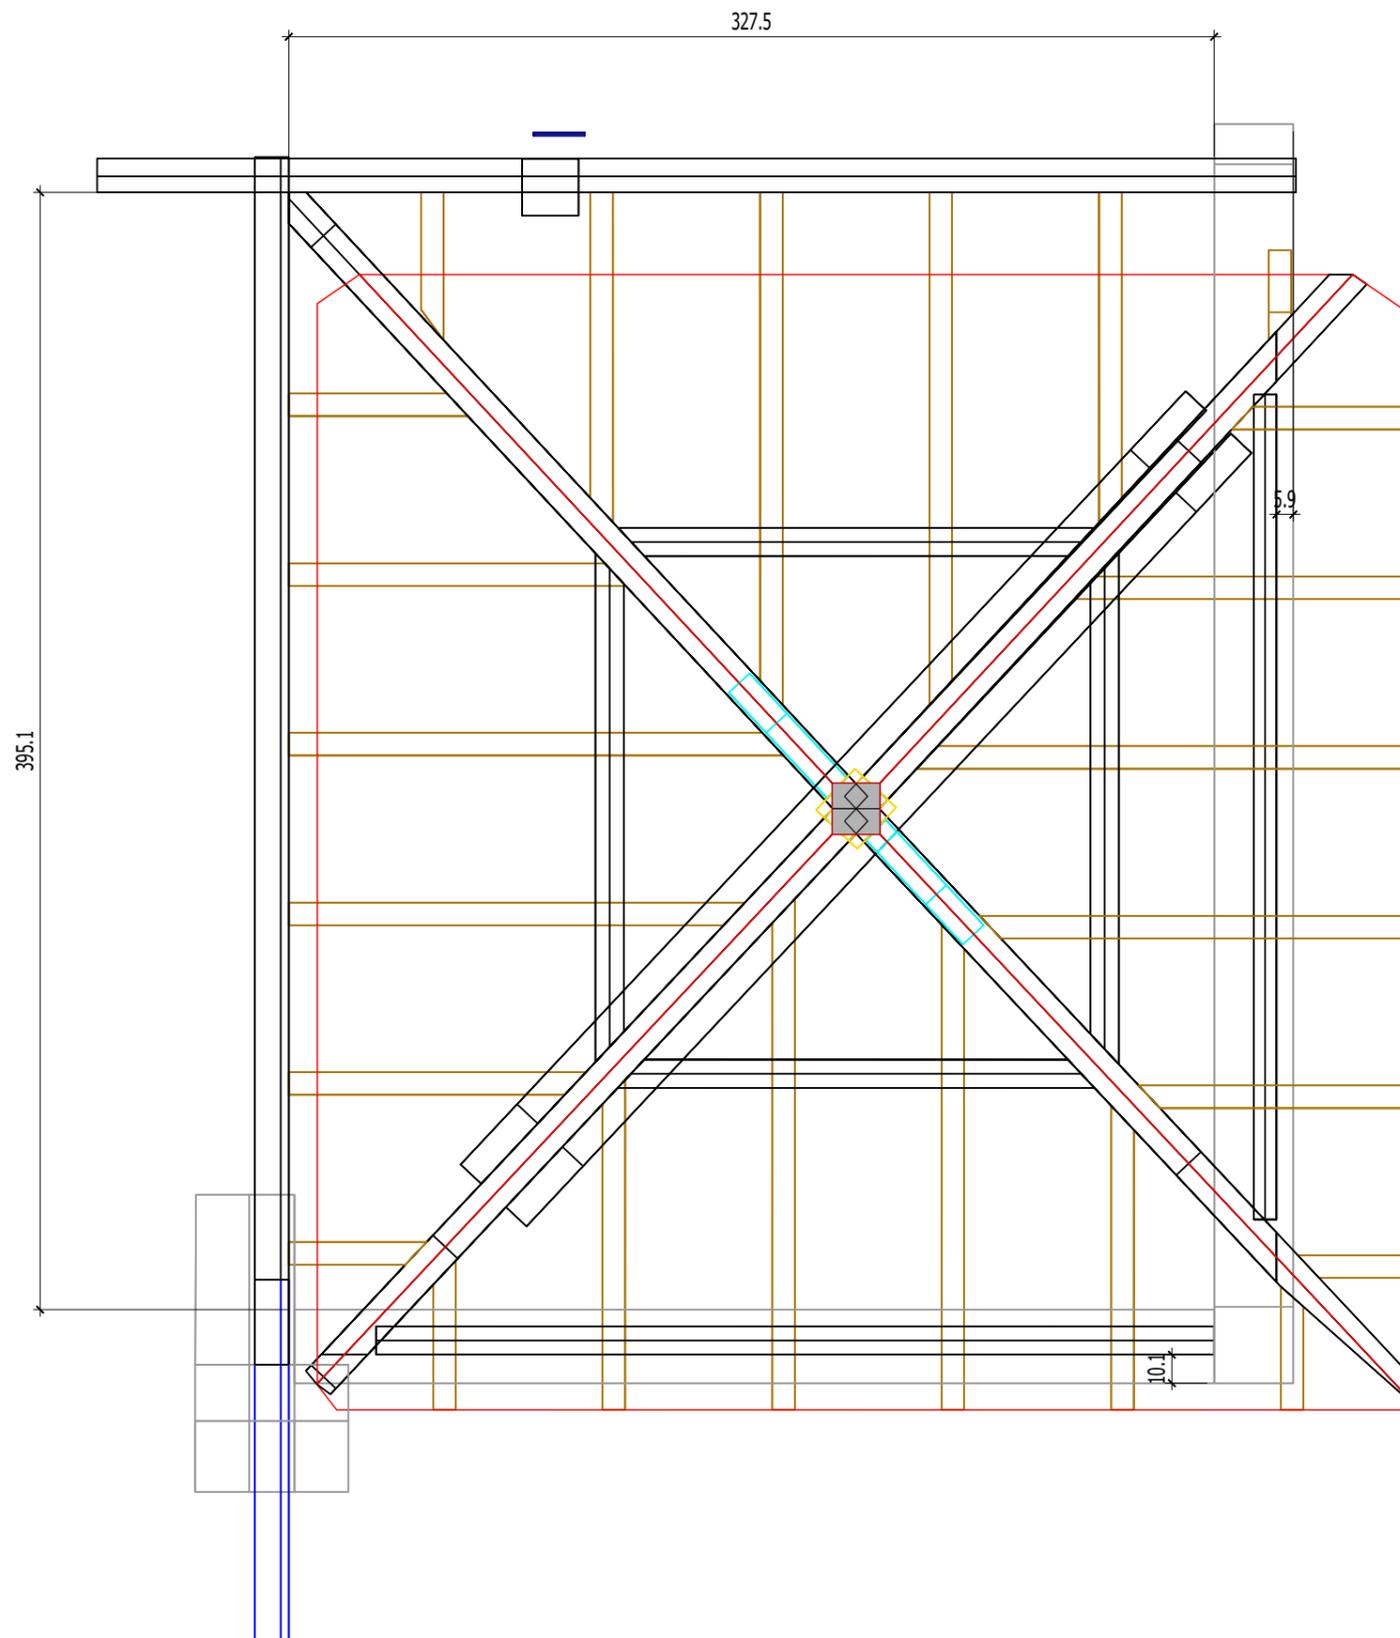

Description: PLANS DE CHARPENTE - CHEVRONNAGE


Projet : VILLA YA SEOU

Echelle: ...

Création le : 08/12/24

Modif. le :

Dessinateur : FC

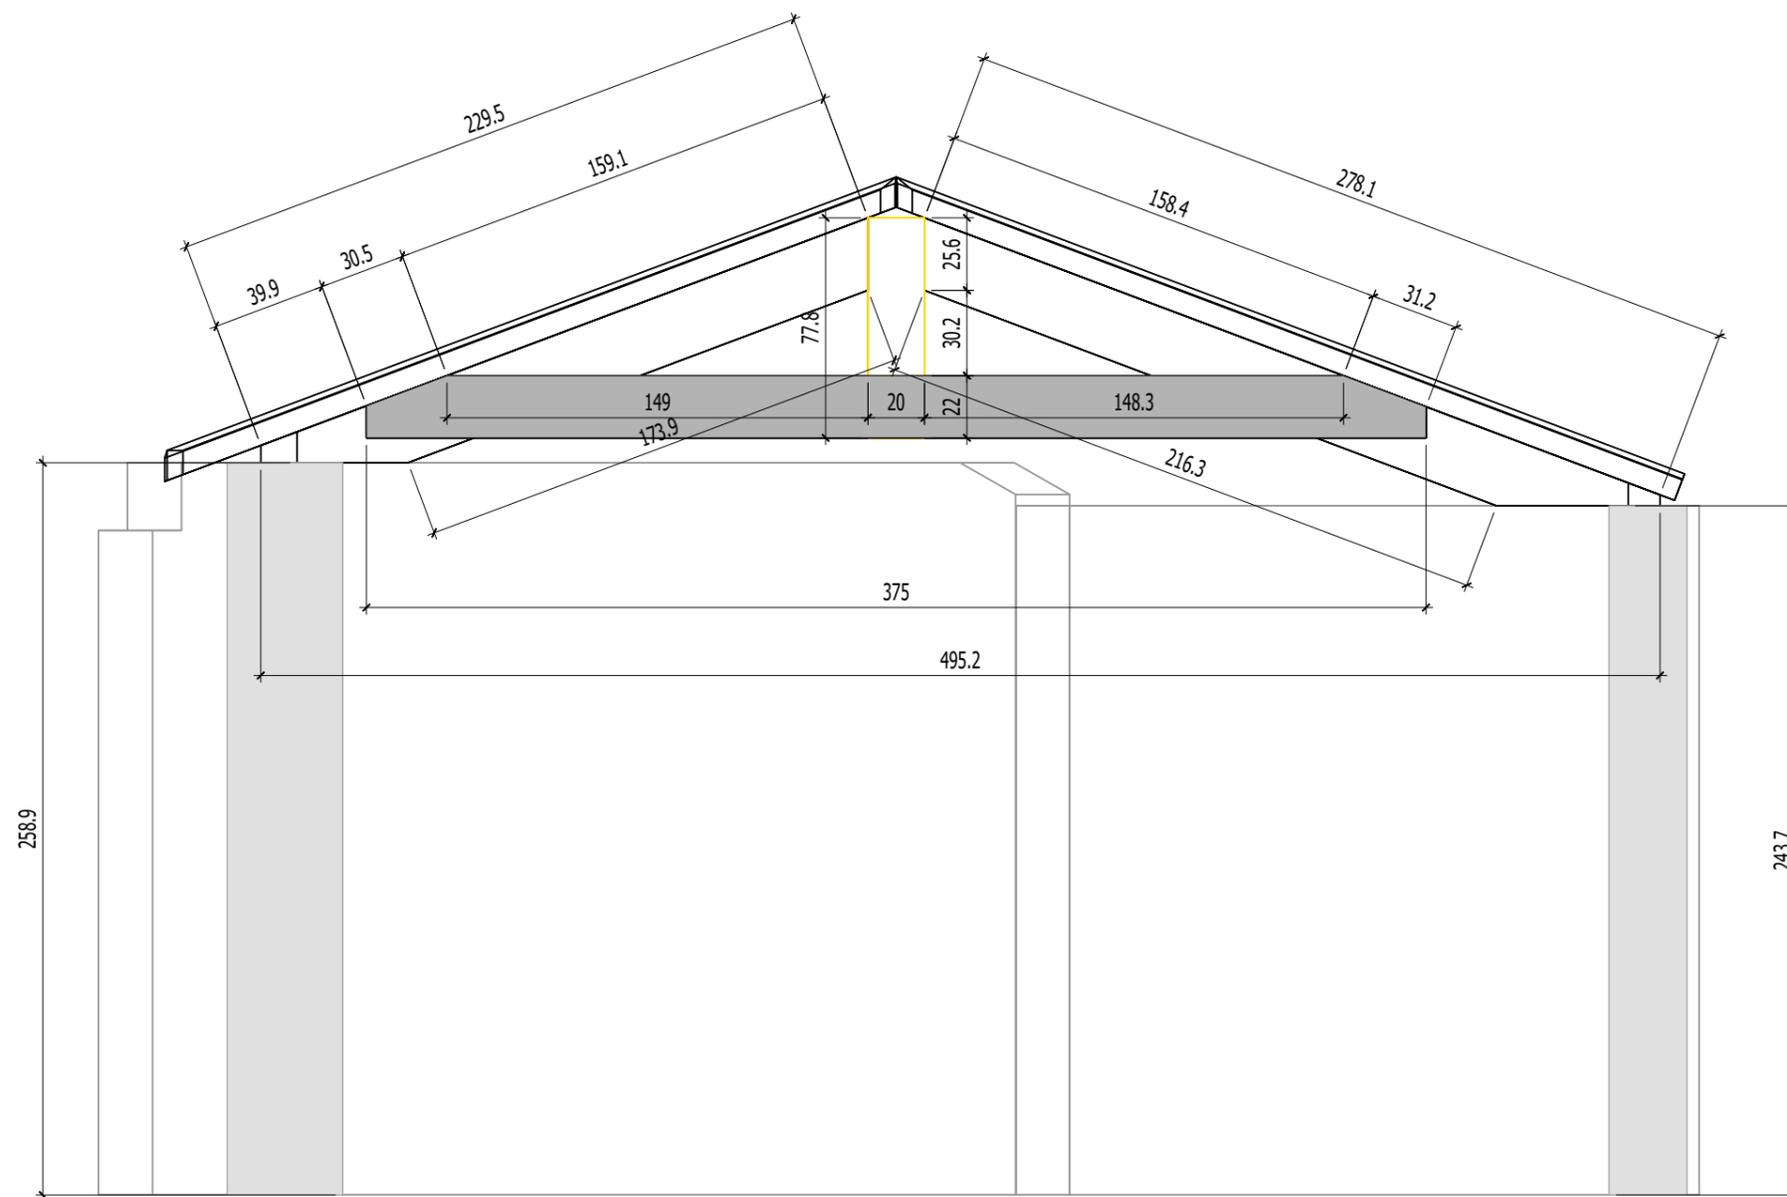

Description: PLANS DE CHARPENTE - CHEVRONNAGE

Projet : VILLA YA SEOU

Echelle: ...

Création le : 08/12/24

Modif. le :

Dessinateur : FC