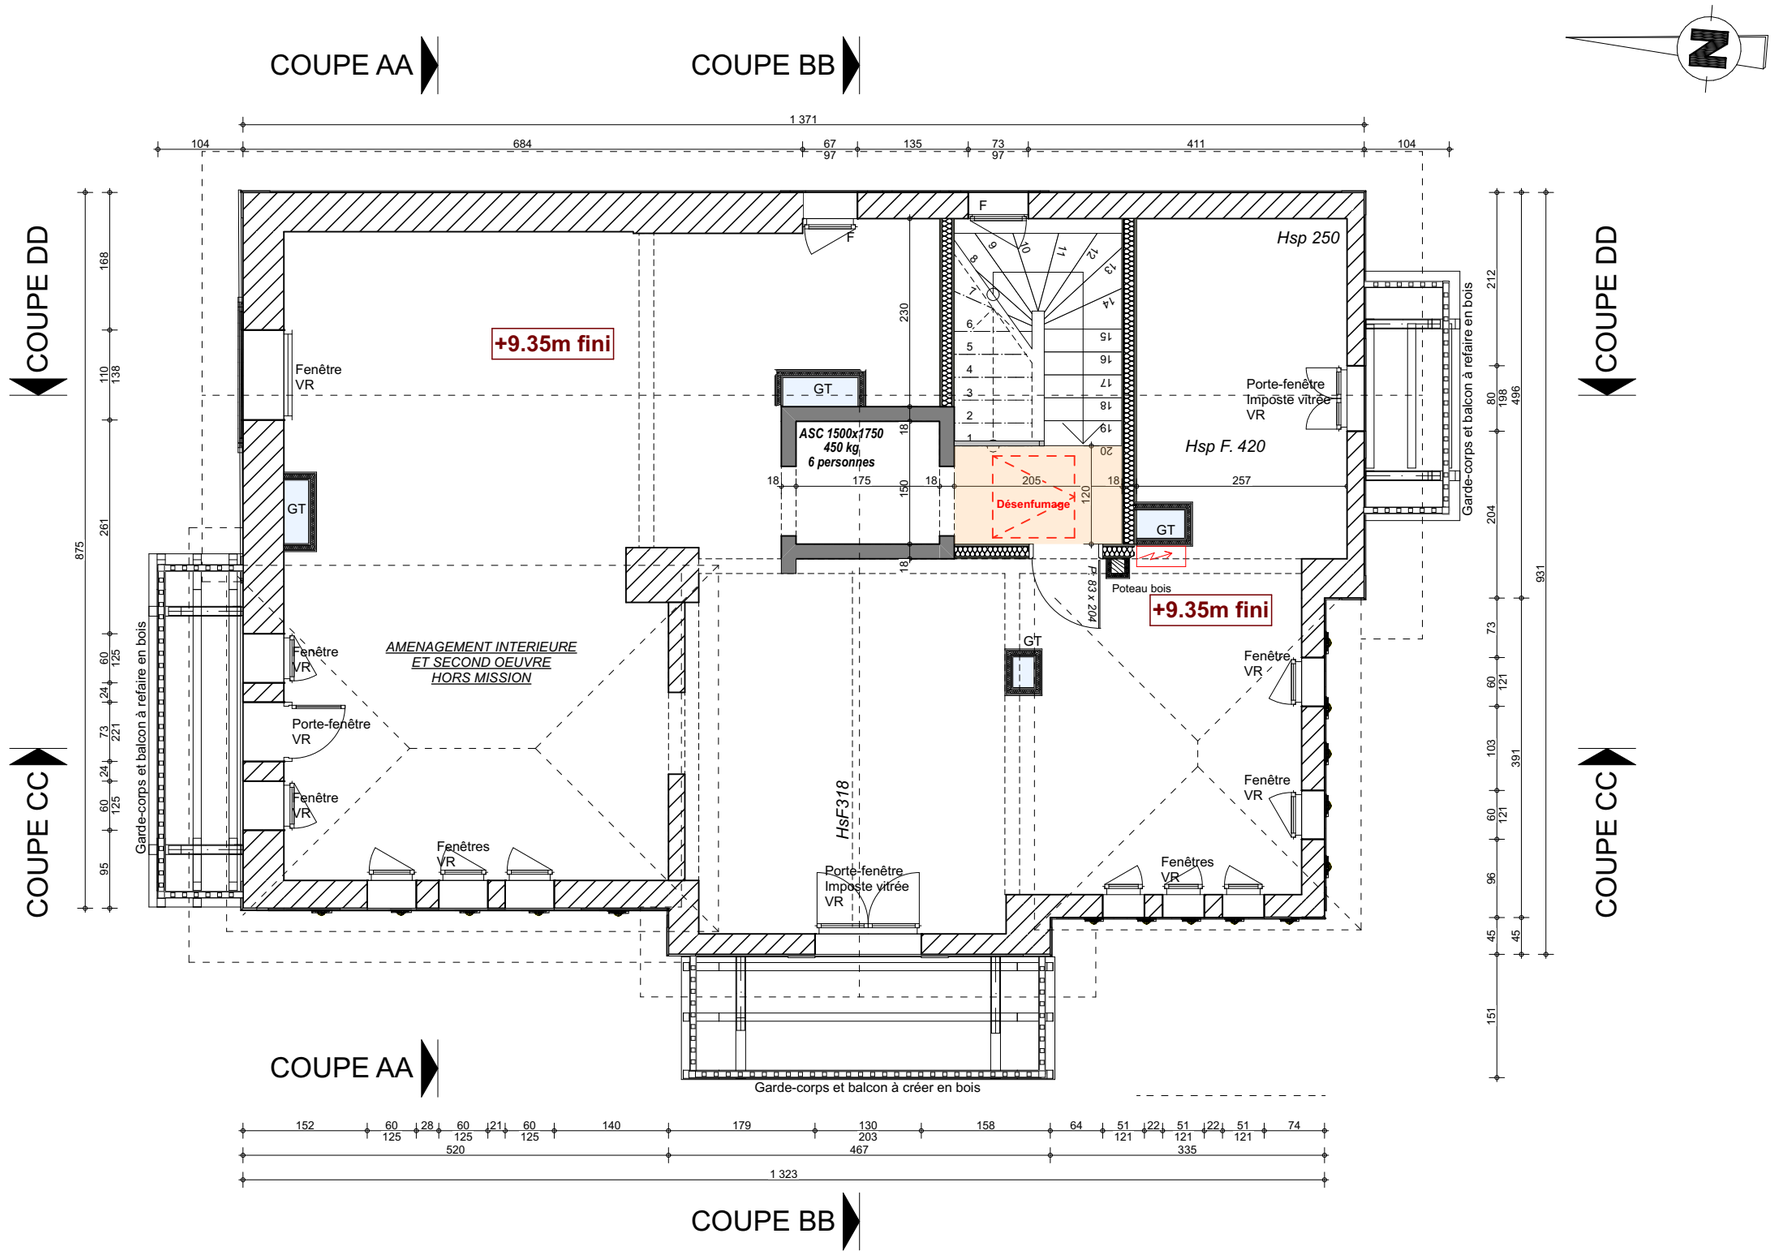

Maître d'oeuvre :	Ouvrage :	Affaire :	Maître d'ouvrage:	Titre:	Phase:	N° de plan:	DOSSIER DCE
ATLANTIK ARCHITECTES 18, Rue de Mérin - L'ATELIER 64200 BIARRITZ biarritz@ak-architectes.fr	**RENOVATION DE LA VILLA "YA SEOU" EN LOGEMENTS ET REFECTION DES FACADES** 5, Avenue Pellot - 64500 Saint-Jean-de-Luz		**UN CHAVANNE** 14, rue BESSIERES - 31500 TOULOUSE olivier.chavanne@yahoo.fr - 0682580115	**R+2 - Projet Enveloppe**	**DCE**	**06.c**	Date : 29/04/2024 Echelle : 1:75