


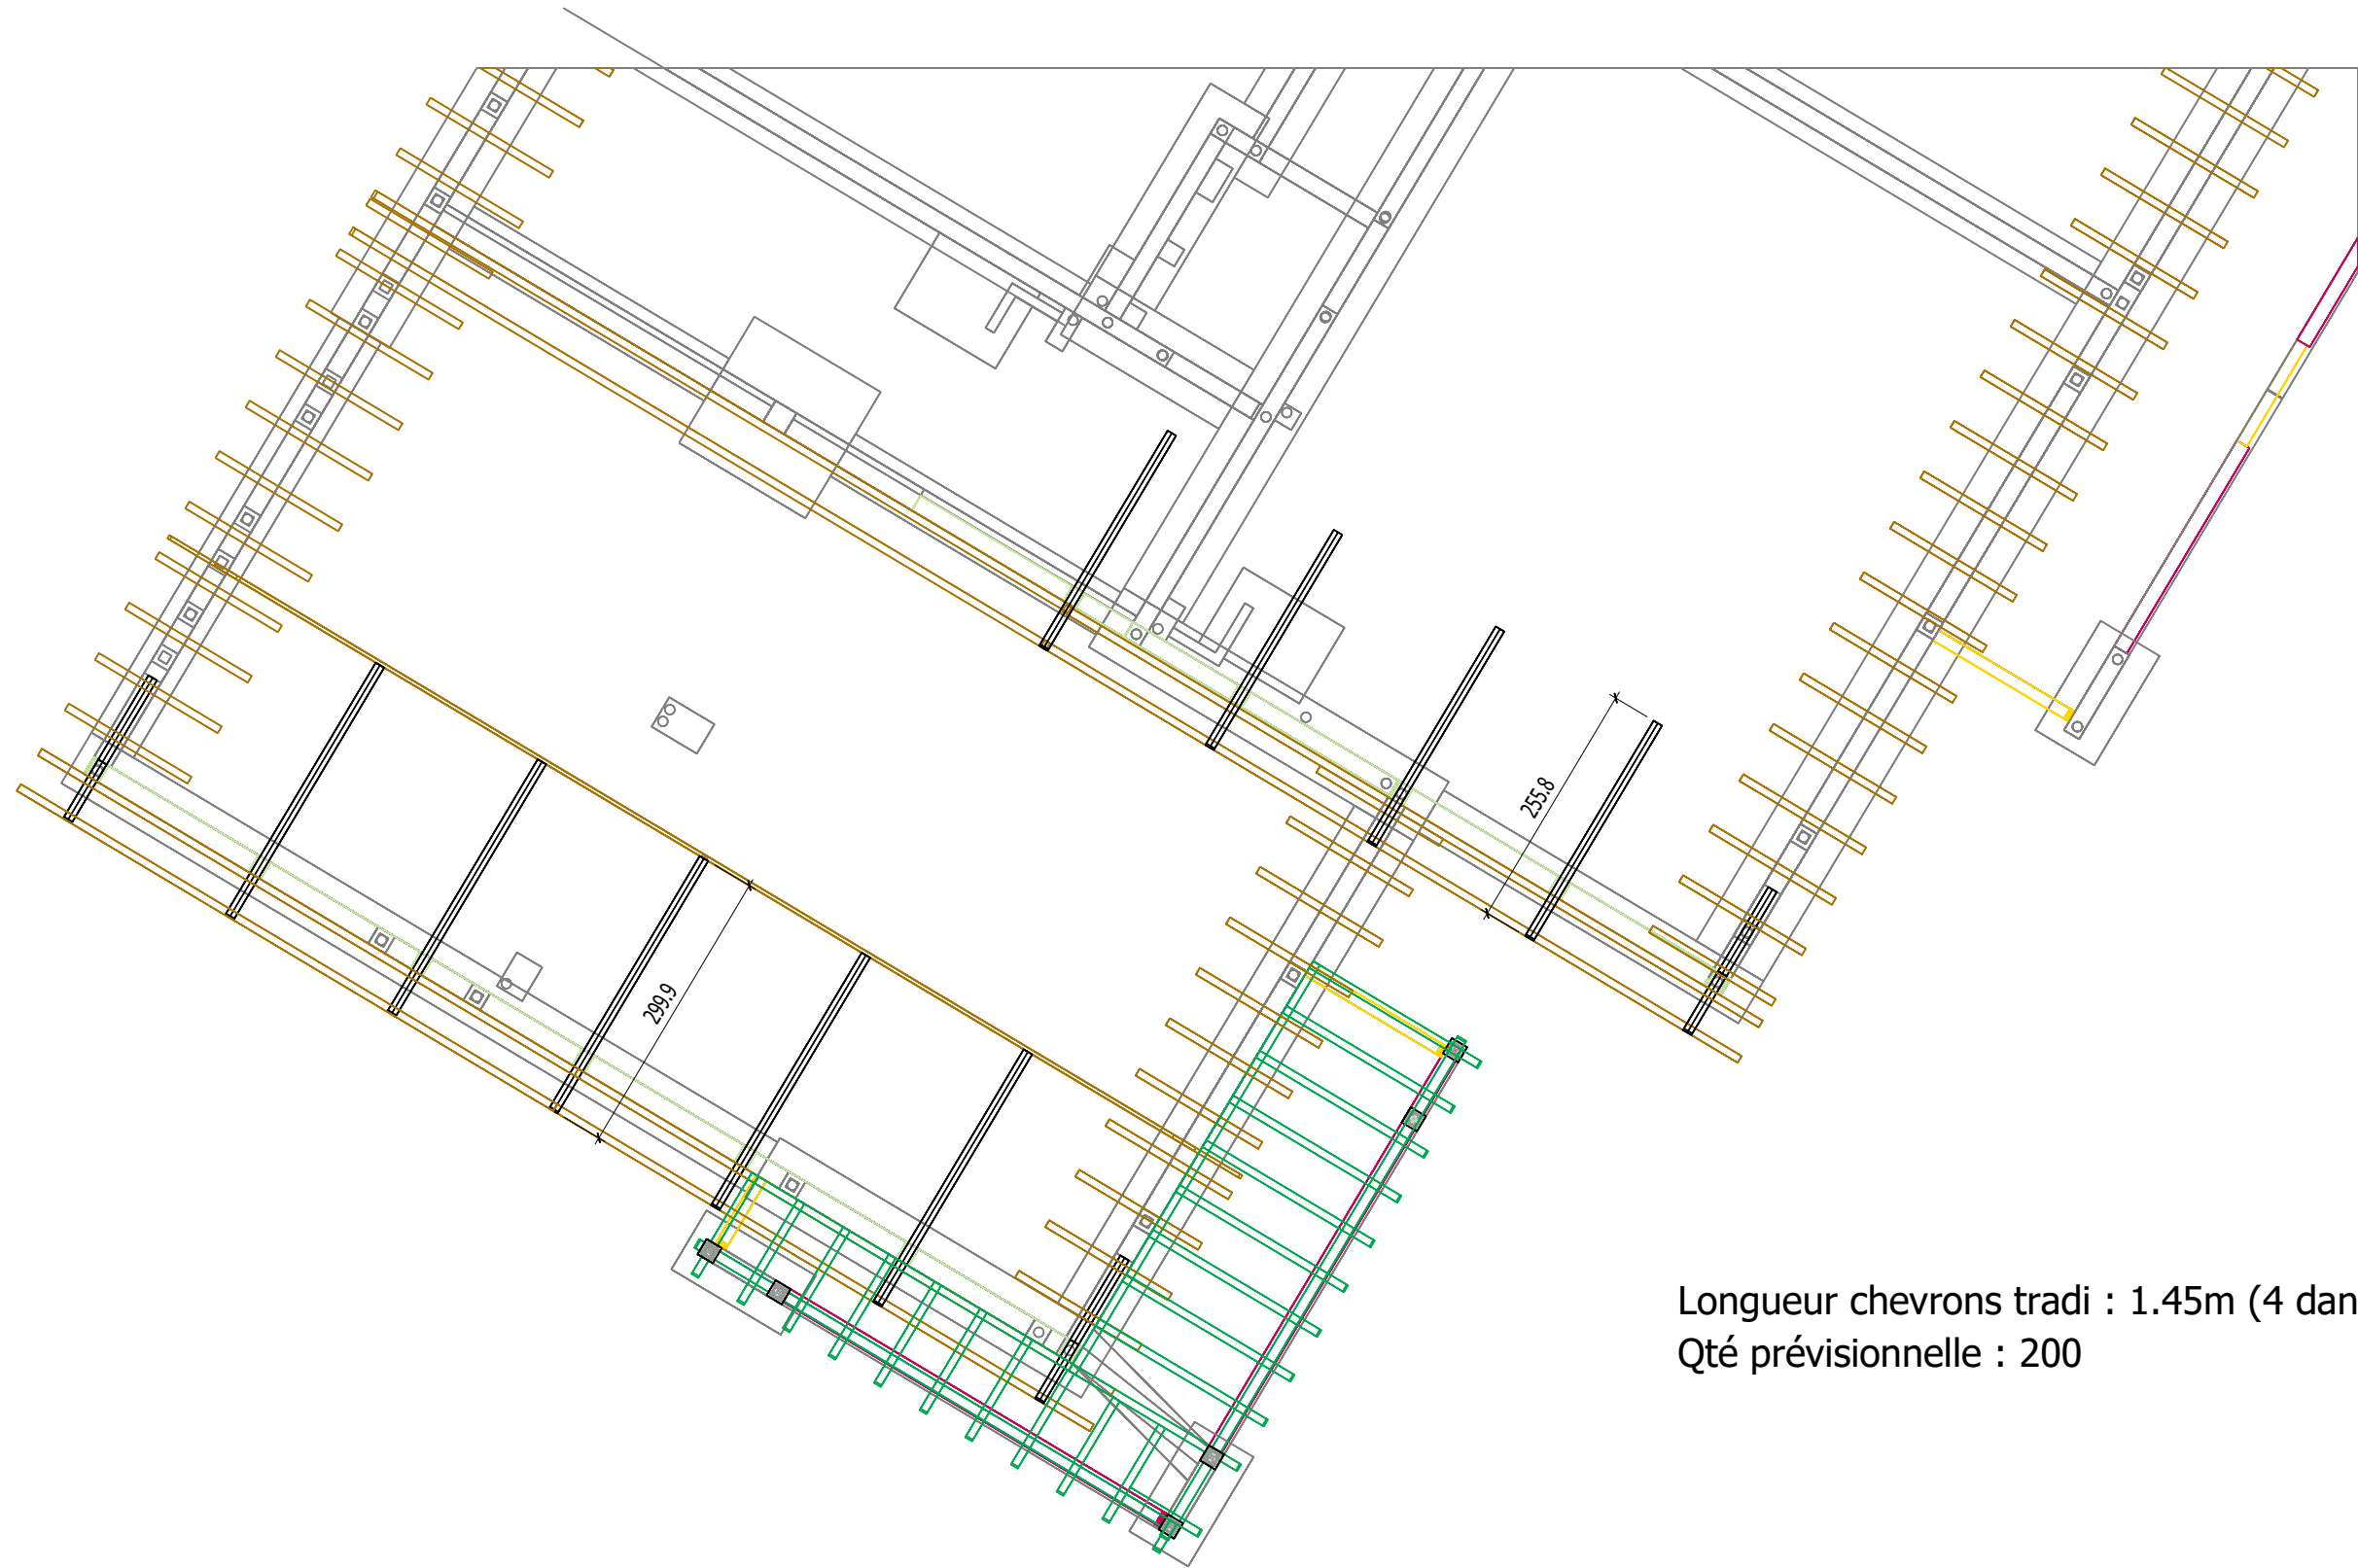
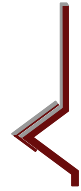


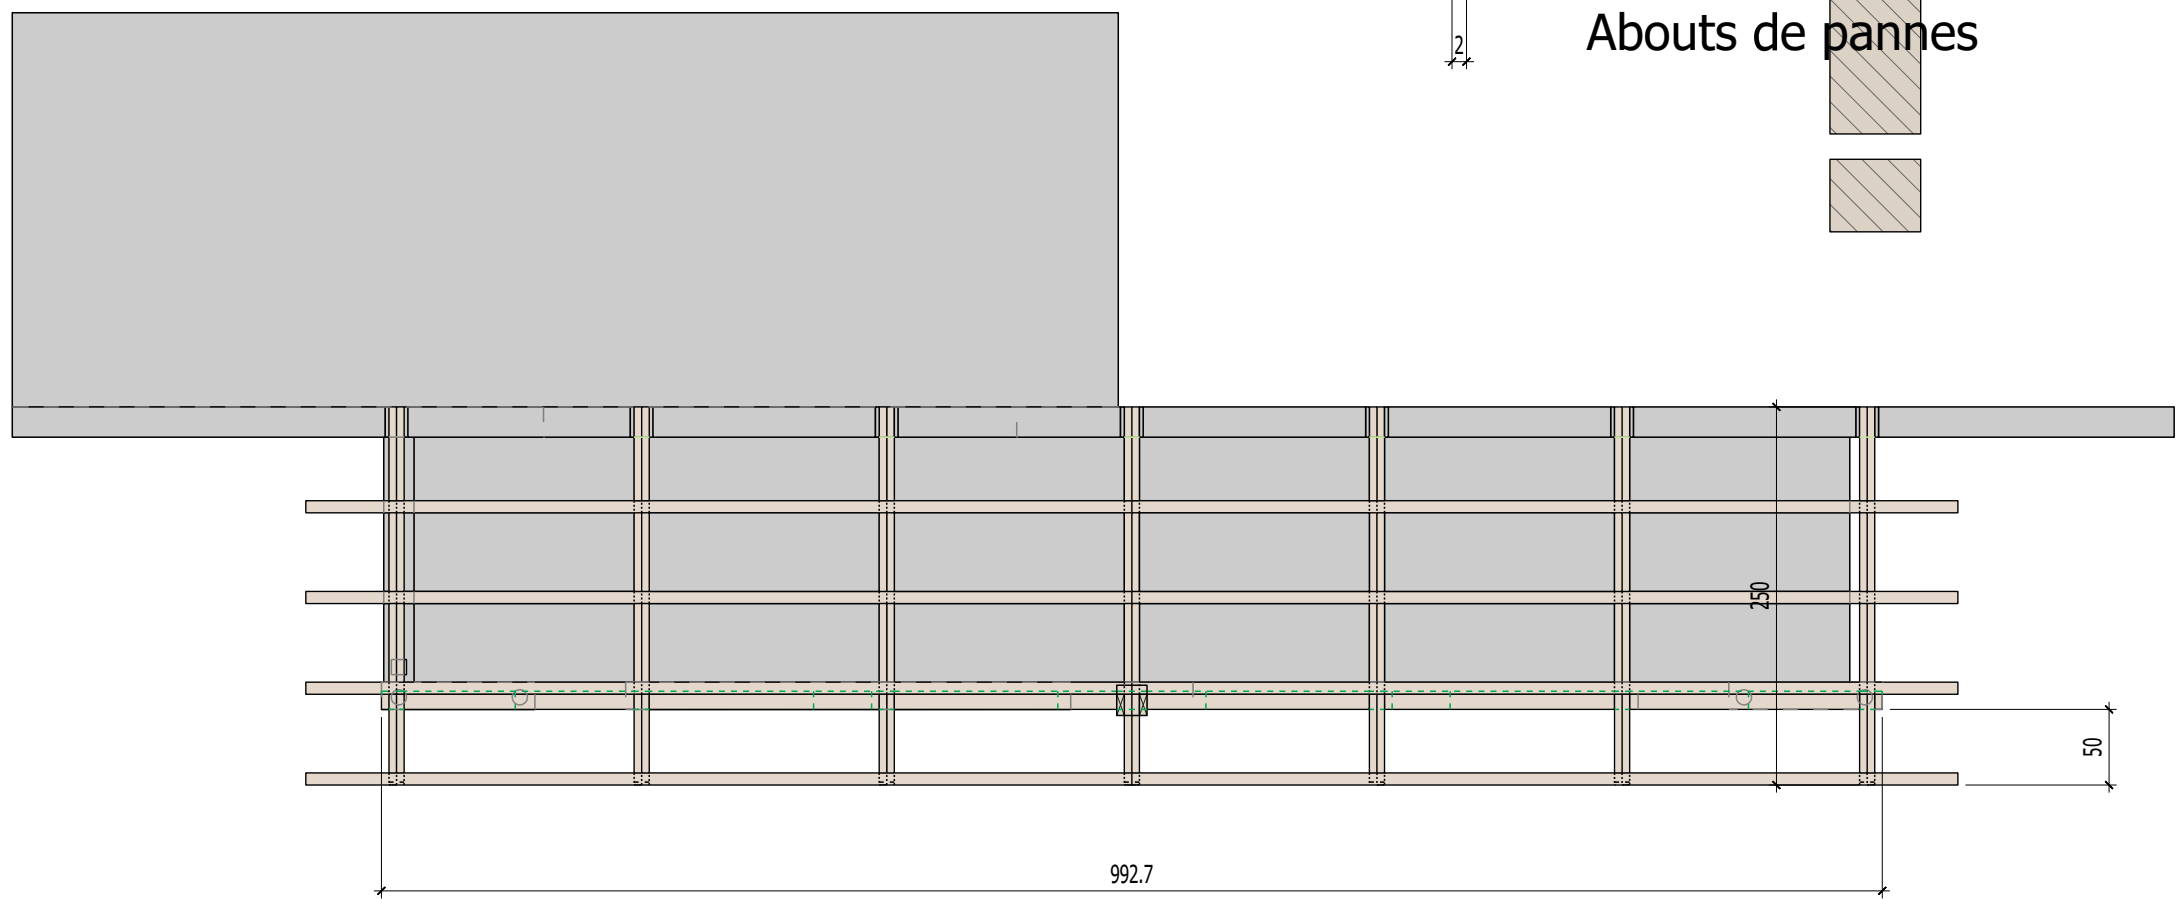

Longueur chevrons tradi : 1.45m (4 dans 6m)
Qté prévisionnelle : 200

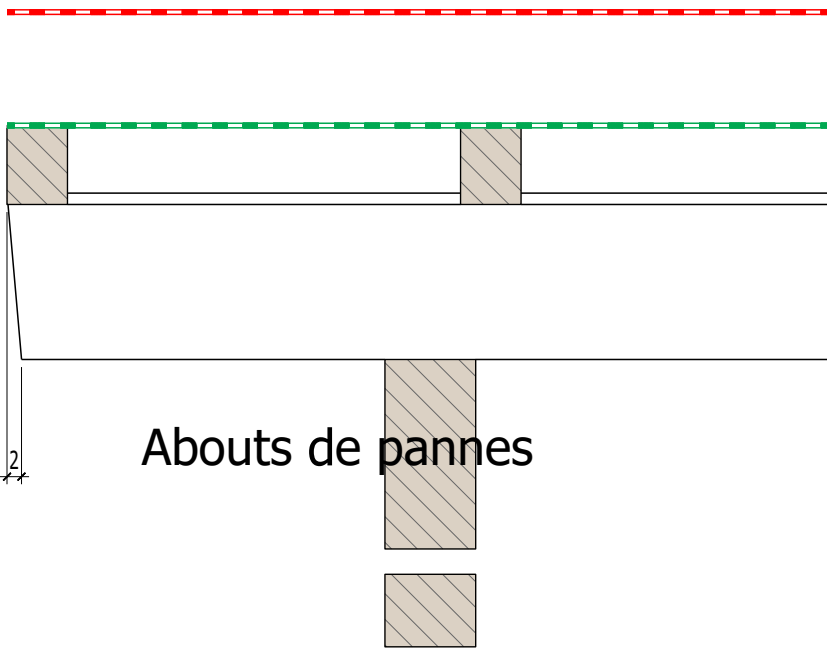

2 fermes identiques

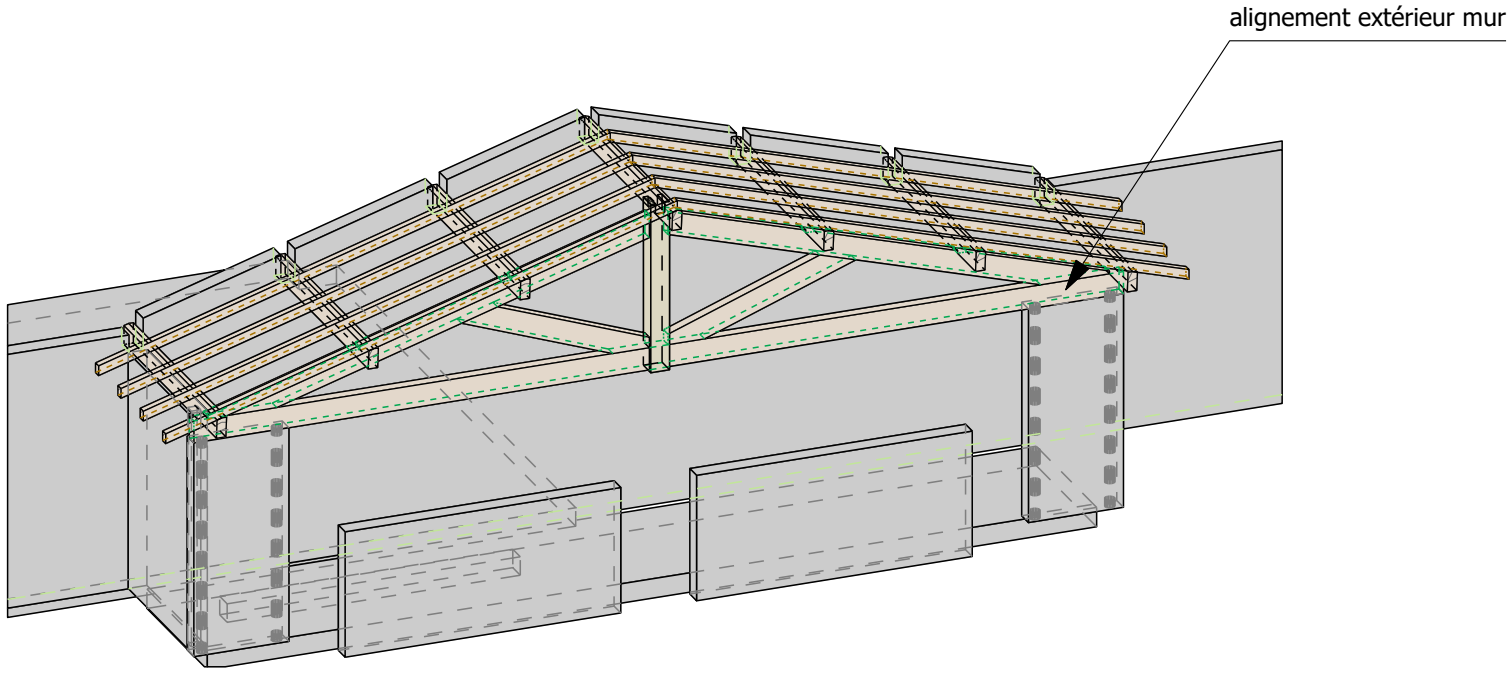



Geonwork



10 Route de Matxinbordako Bidea
64250 ESPELETTE

05 59 93 28 57
contact@itoiz.fr

Projet:		Ref. plan : CHARPENTE BATC		Indice :	
Maitre d'ouvrage:			Phase :	Date :	11.06.2026
Ville:					
Maître d'oeuvre:			Echelle: 1/200	Numéro de page:	286

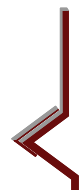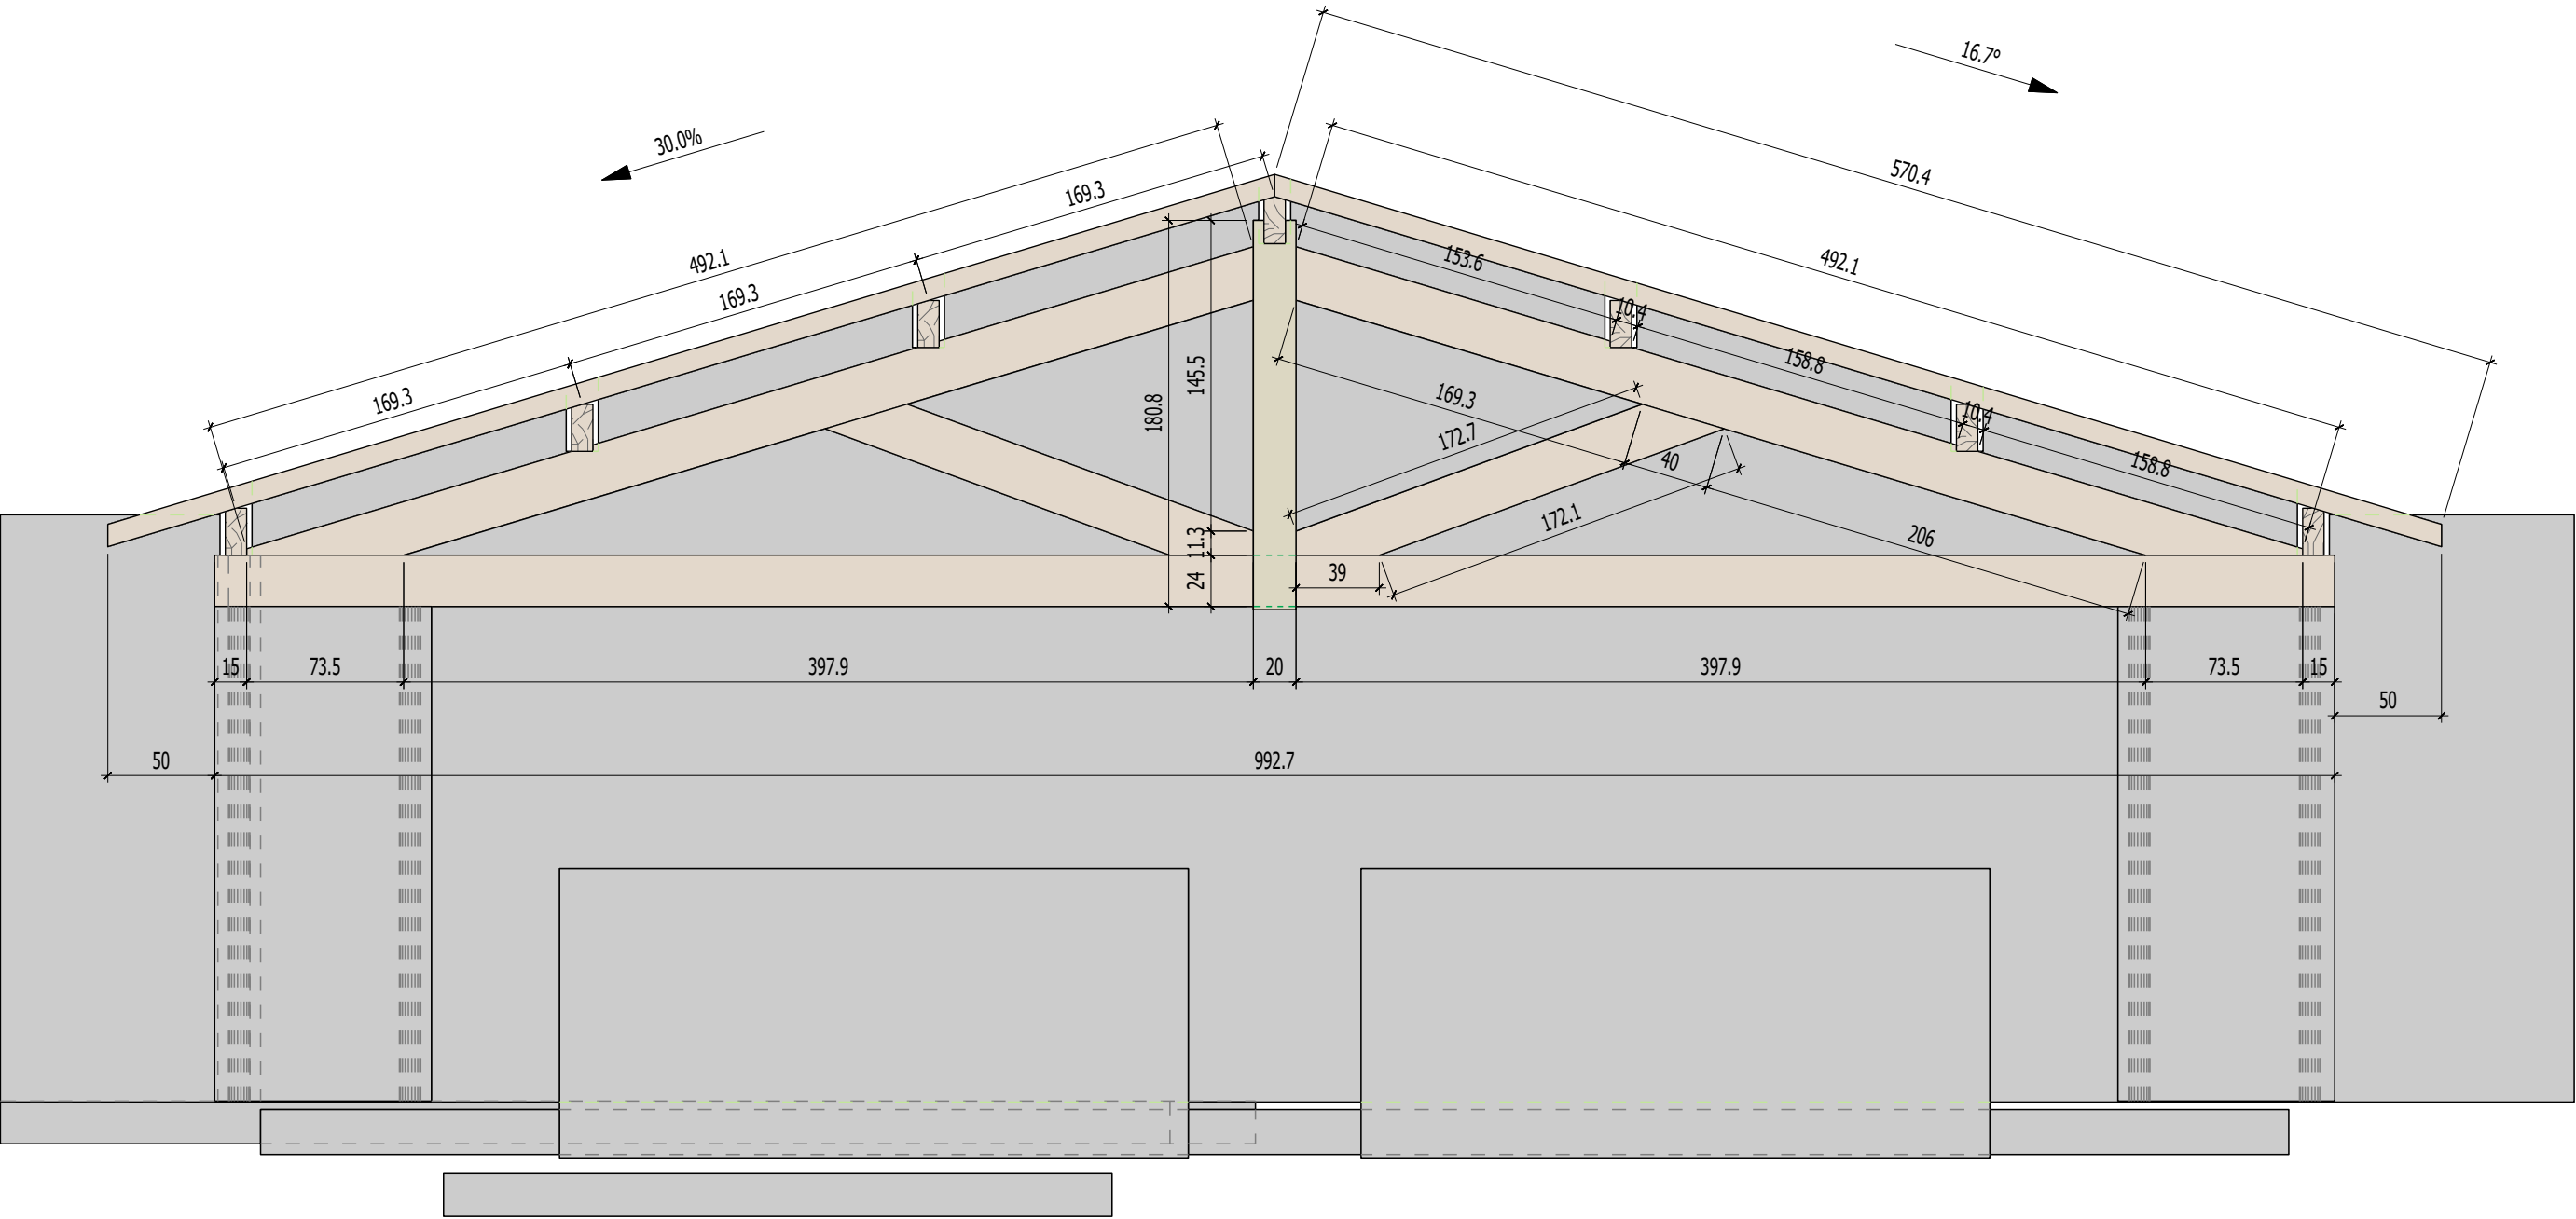

canwork

 10 Route de Matxinbordako Bidea 64250 ESPELETTE 05 59 93 28 57 contact@itoiz.fr	Projet:		Ref. plan : CHARPENTE BATC		Indice :	
	Maitre d'ouvrage:		Phase :		Date :	
	Ville:				11.06.2026	
	Maître d'oeuvre:		Echelle: 1/200		Numéro de page: 287	