


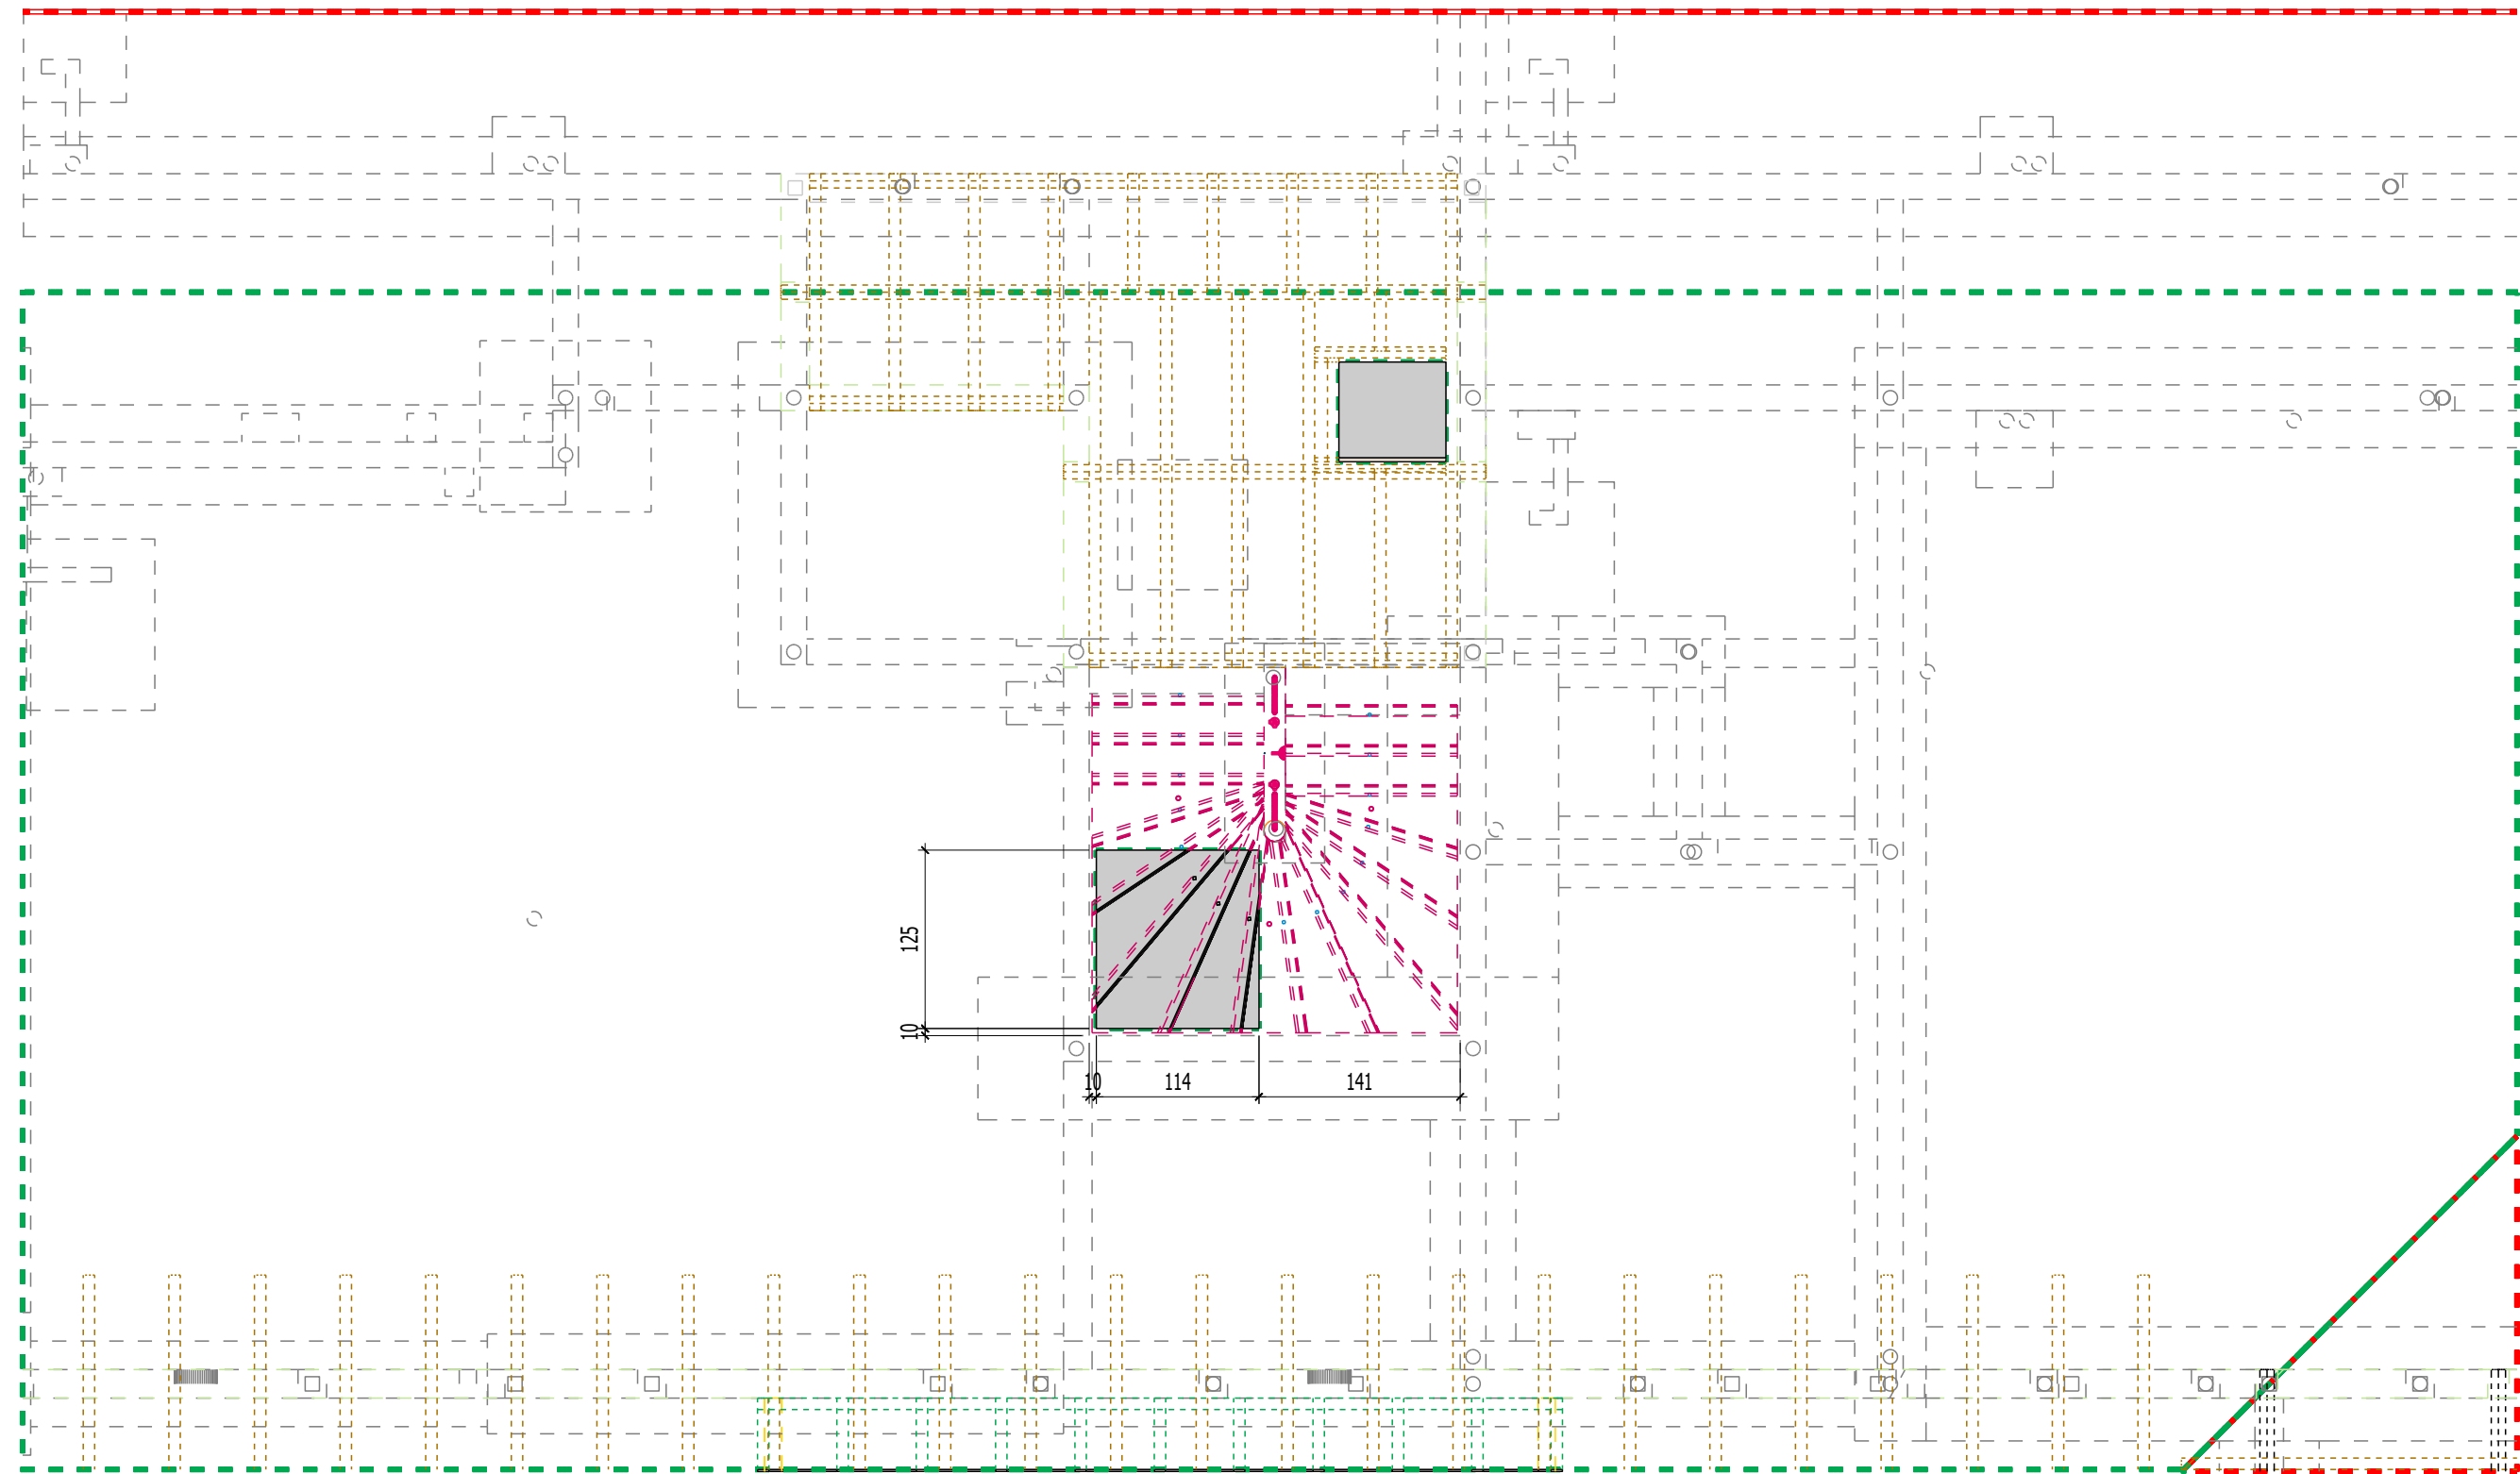

work



10 Route de Matxinbordako Bidea
64250 ESPELETTE

05 59 93 28 57
contact@itoiz.fr

Projet:

Maitre d'ouvrage:

Ville:

Maitre d'oeuvre:

Ref. plan : **CHARPENTE BATC**

Phase :

Echelle: 1/200

Indice :

Date : 10.06.2026

Numéro de page: 284