


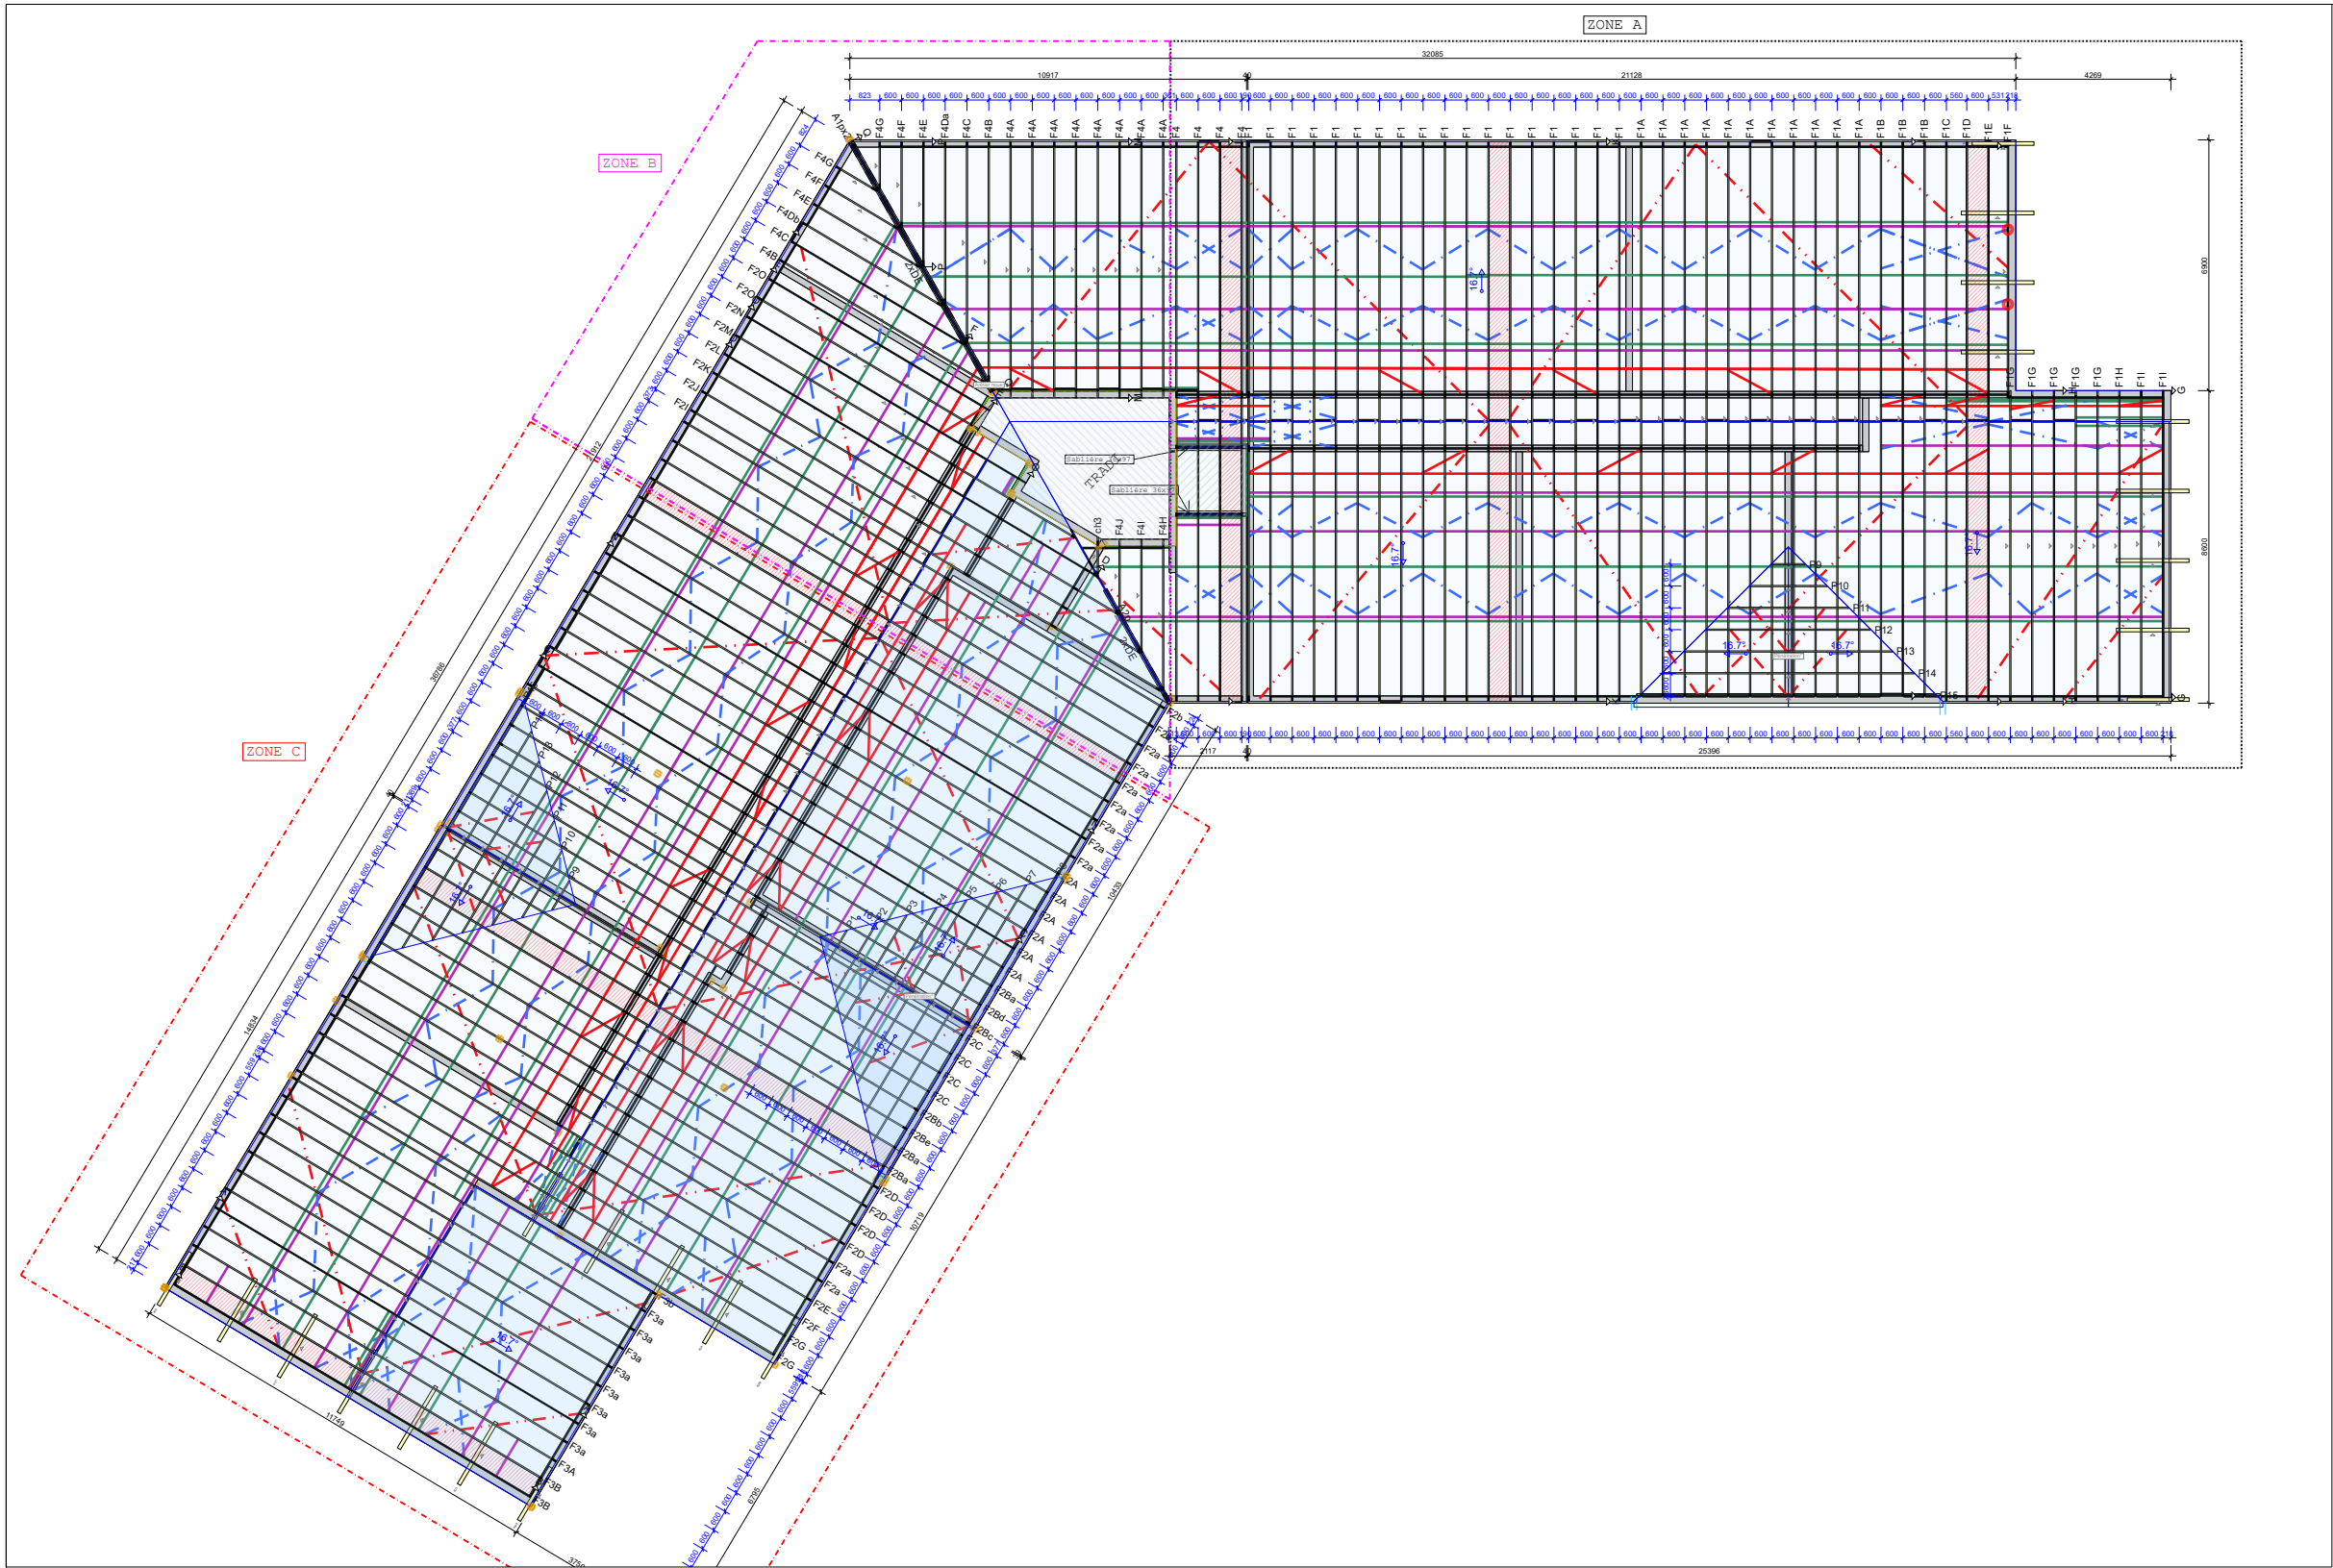


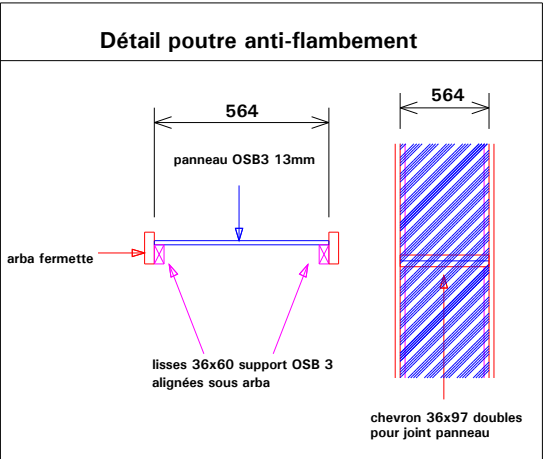

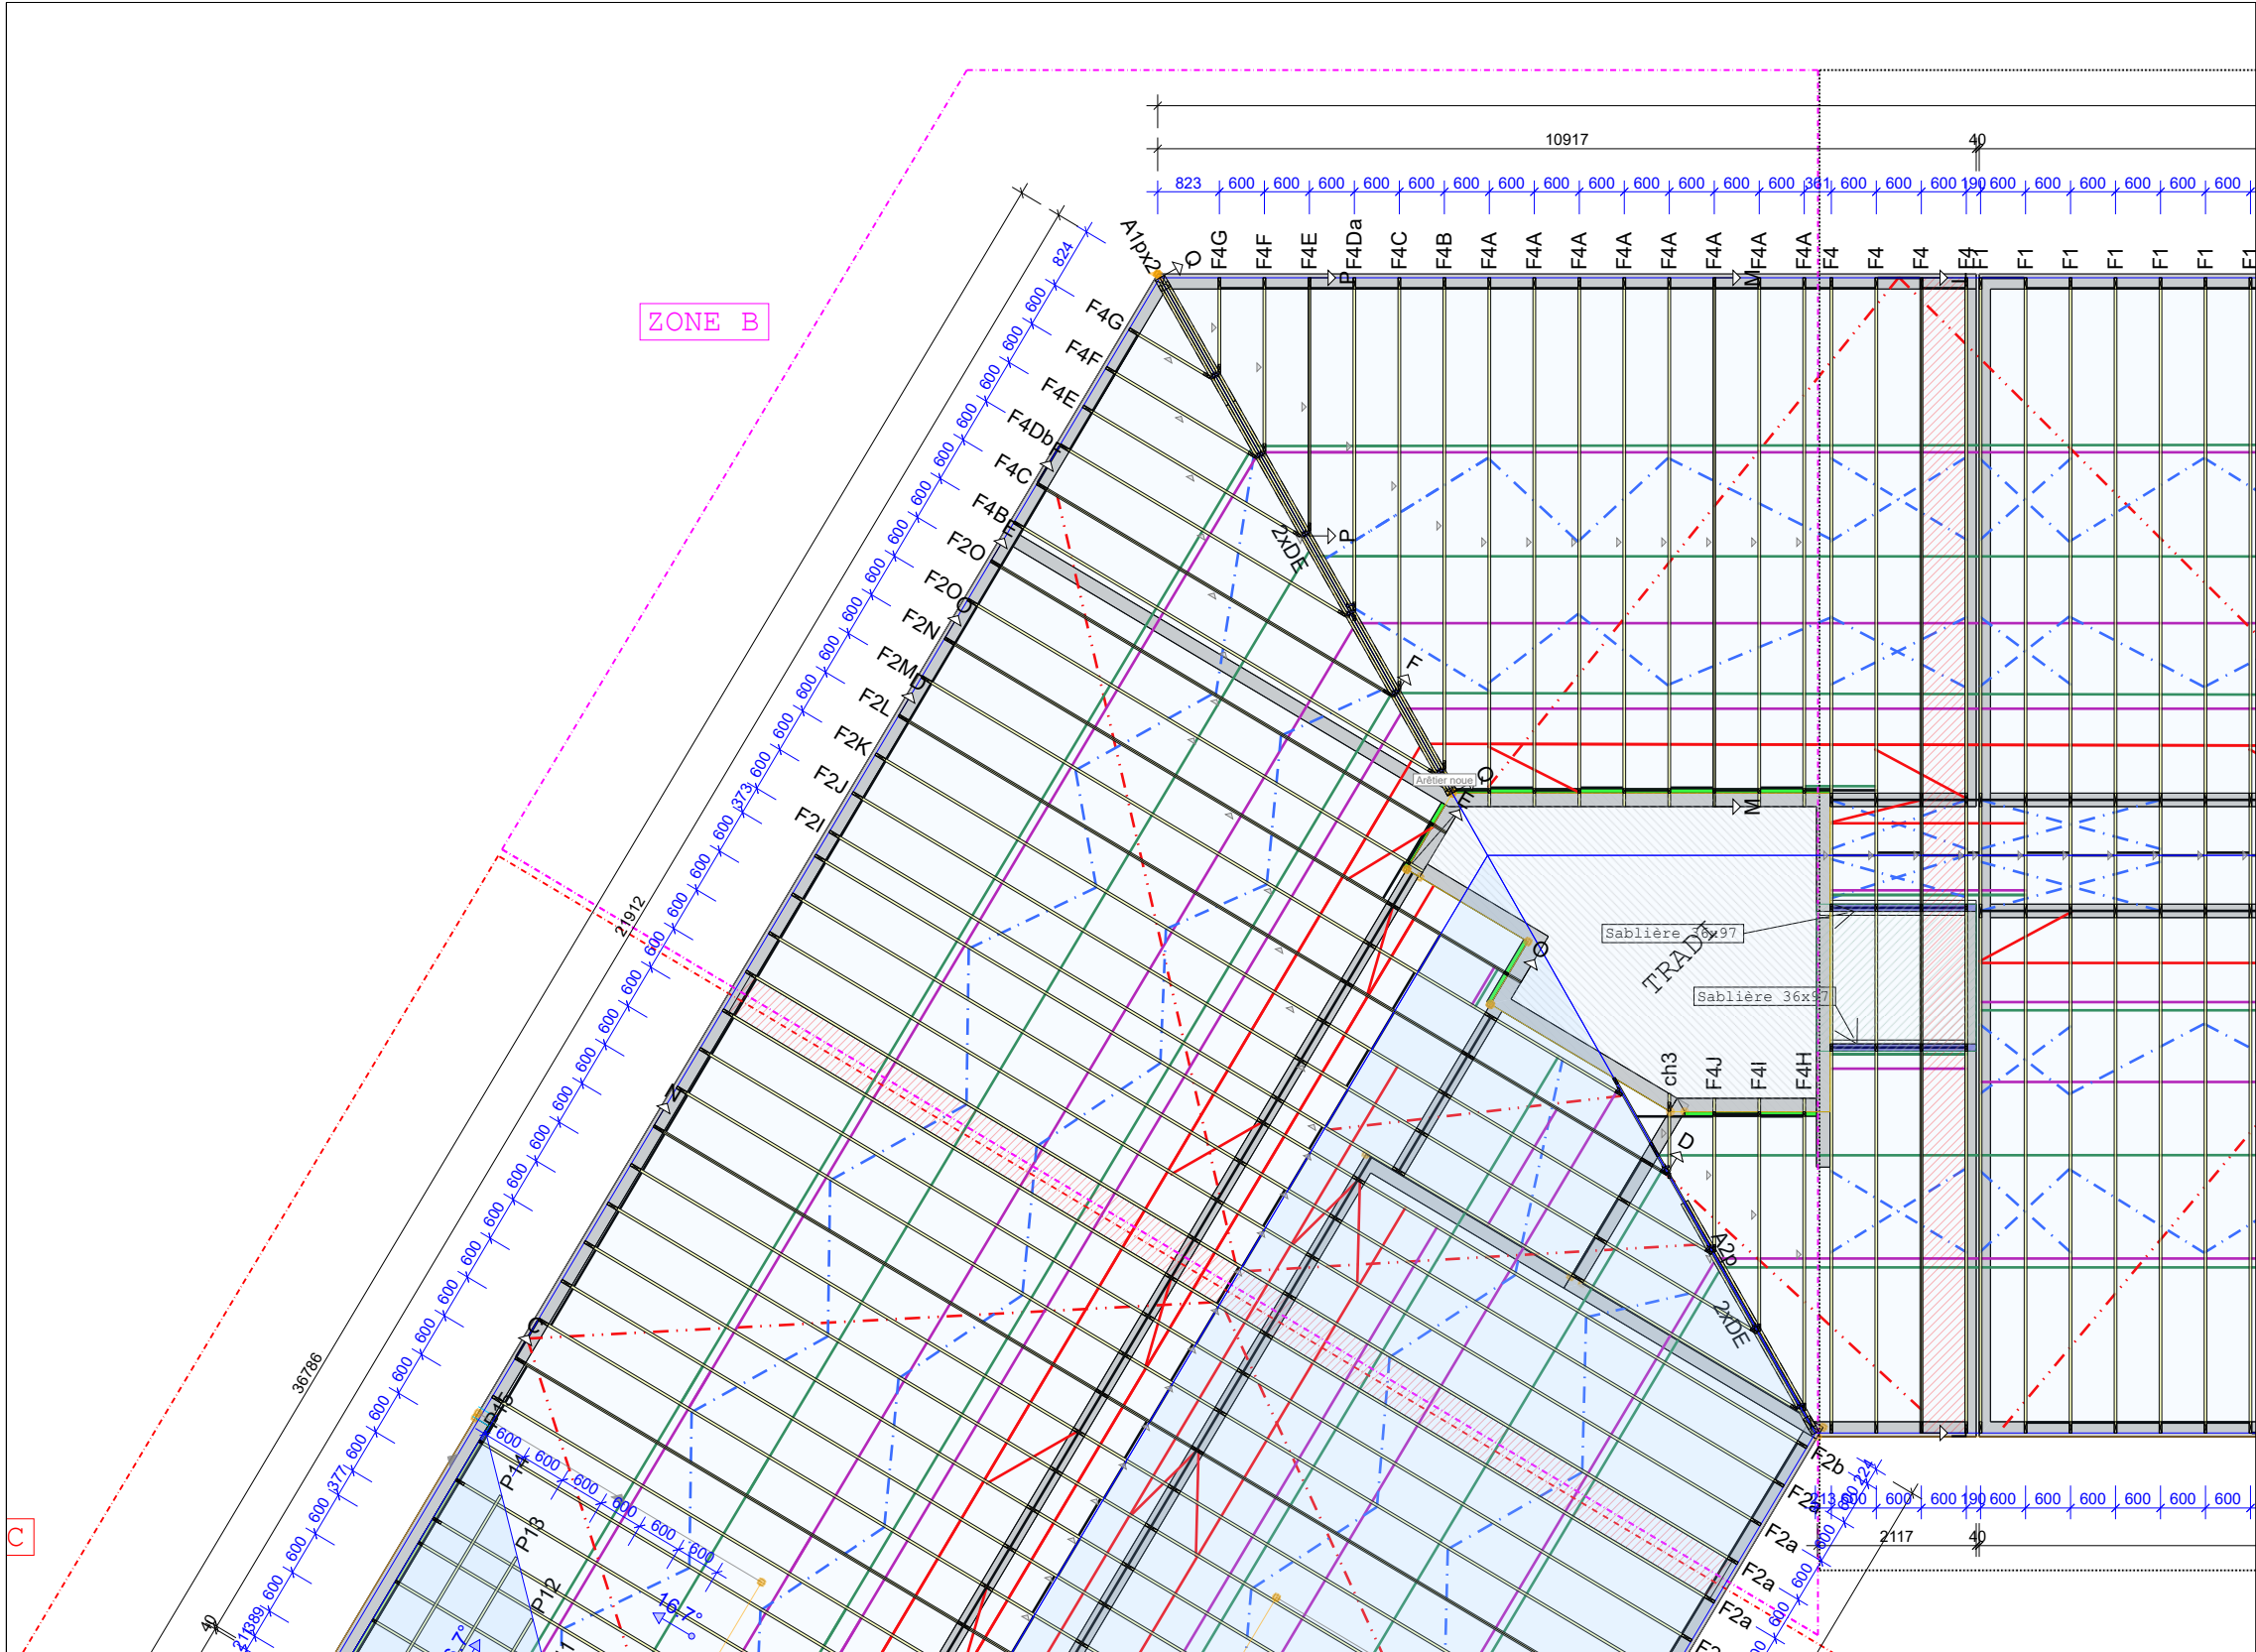

Les cotations des fermettes sont à l'axe

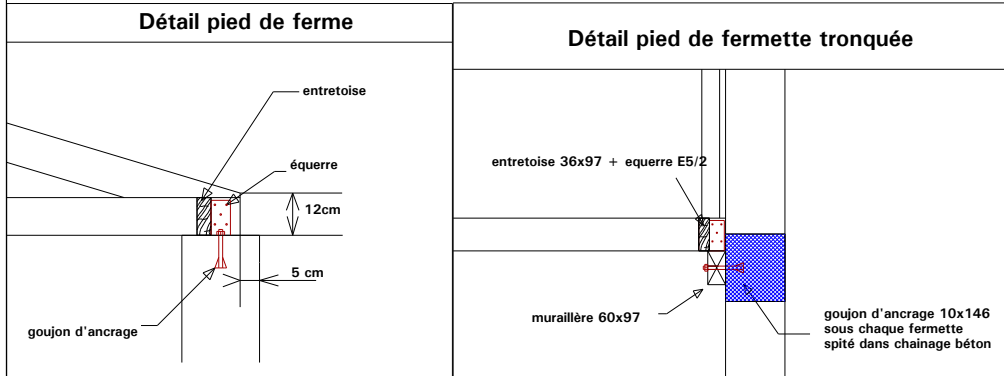

Fermettes double (2 plis) assemblée par pointes en 70-17 en quinconce et sur les 2 faces (1 pte / 30 cm linéaire)

Echelles de pignons : fixer les traverses sur l'arase du pignon par équerre + pointe

Chaque fermette contre pignon doit être spitée dans le pignon tous les 1.20m et à chaque noeud (goujons d'ancrage 8x111)

La mise en oeuvre de la charpente devra etre conforme au DTU 31.3
Les détails de poses ci dessus ne sont fournis qu'a titre explicatif

LA FERMETTE N'EST PAS PREVUE POUR CONTREVENTER LES TETES DES MURS (à la charge du client)


Repérage du Contreventement

- Entretoise de pied et faitage
- FA = Filant Arba en rampant 25x75
- FE = Filant Entrait 25x75
- AFD = Anti Flambement sur diagonale 25x100
- AFA = Anti Flambement sous arbalétrier 25x100
- CVS = Contreventement de stabilité 25x75



Documents de référence: - Règles EC5 - Règles NF P 21-205 (DTU 31-3)	
Zone sismique:	3 (Modérée)
REGION	
Vent:	2
Neige:	A2 61 m
SUIVI PAR:	Jean-Louis

CLIENT:	SAS ITOIZ		
CHANTIER:	CANOPEE BAT C		
REFERENCE:	Plan de POSE ZONE B		Indice : 0
DATE:	16/04/2026	Ech: 1/ 100 (A3)	Pente : 30%
Page:	3		

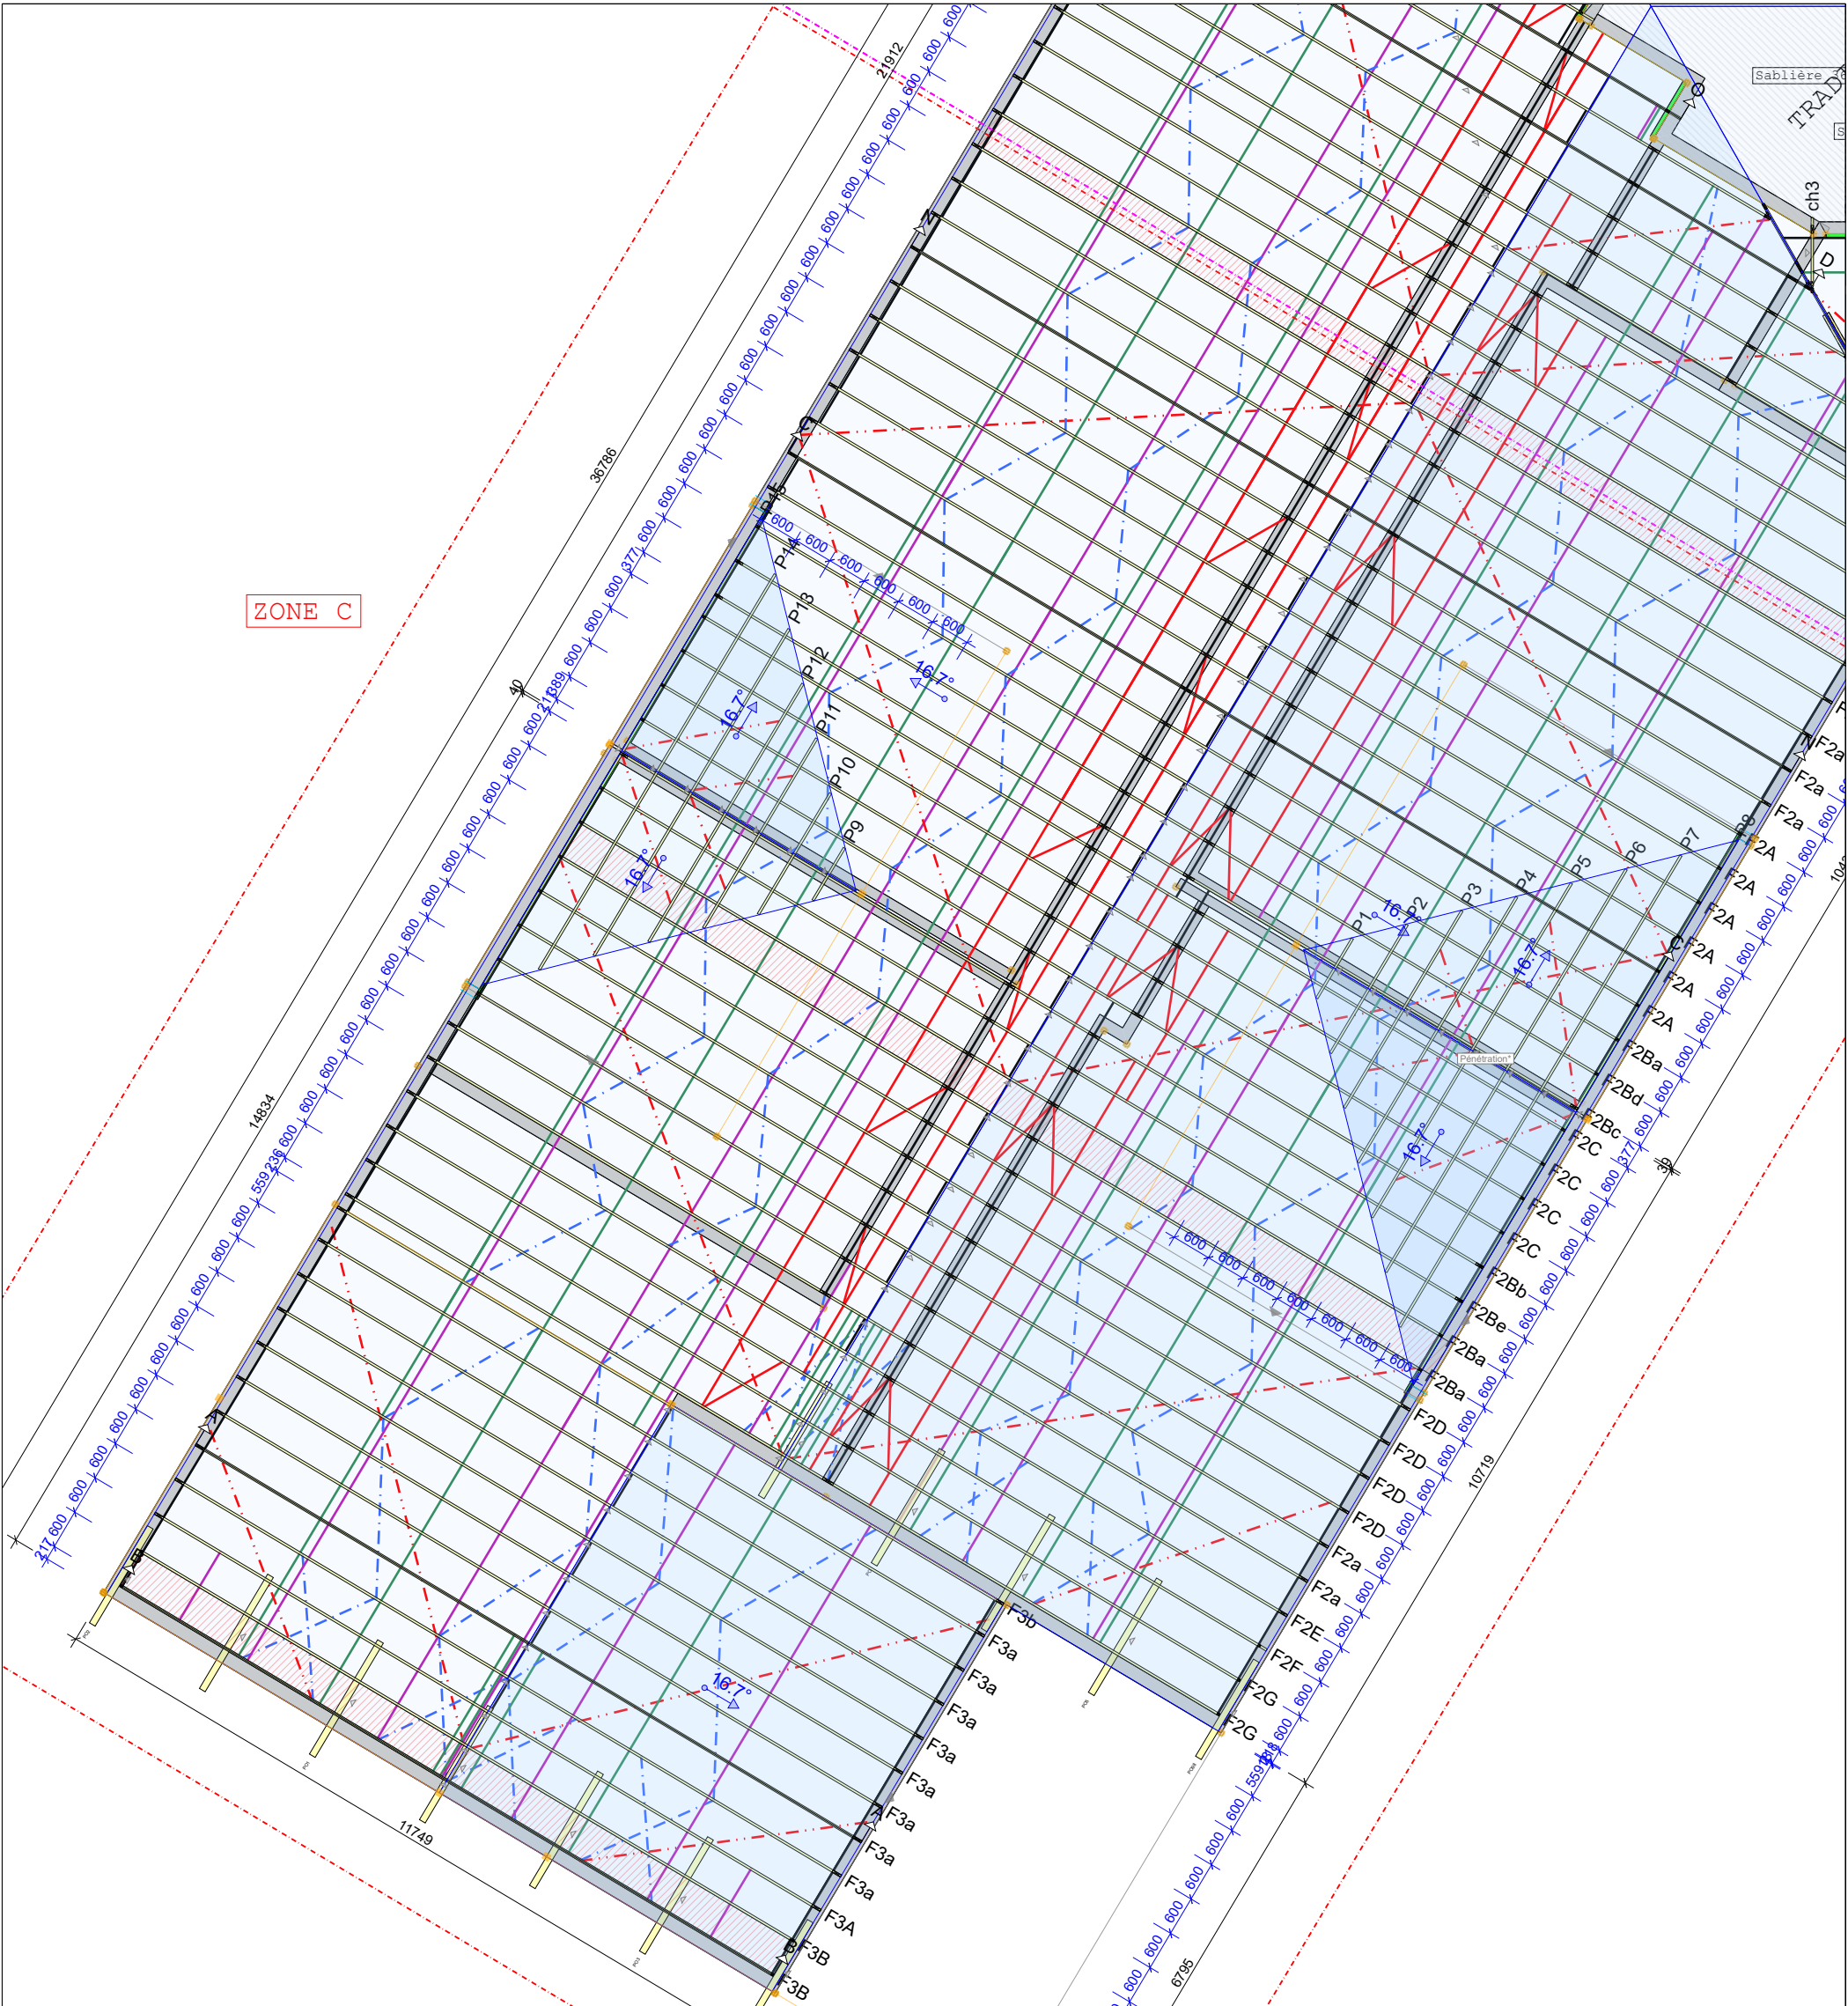

Repérage du Contreventement

- Entretoise de pied et faîtage
- FA = Filant Arba en rampant 25x75
- FE = Filant Entrait 25x75
- AFD = Anti Flambement sur diagonale 25x100
- AFA = Anti Flambement sous arbalétrier 25x100
- CVS = Contreventement de stabilité 25x75

Détail pied de fermette tronquée

entretoise 36x97 + equerre E5/2

muraille 60x97

goujon d'ancrage 10x146 sous chaque fermette spité dans chaînage béton

Détail poutre anti-flambement

564

panneau OSB3 13mm

arba fermette

lisses 36x60 support OSB 3 alignées sous arba

chevron 36x97 doubles pour joint panneau

Détail pied de ferme

entretoise

équerre

12cm

5 cm

goujon d'ancrage

LA FERMETTE N'EST PAS PREVUE POUR CONTREVENTER LES TETES DE MURS (à la charge du client)



20 route de Brassalay
64300 BIRON

Tel :

Documents de référence:
- Règles EC5
- Règles NF P 21-205
(DTU 31-3)

Zone sismique: 3 (Modérée)

REGION

Vent: 2

Neige: A2 61 m

SUIVI PAR: Jean-Louis

CLIENT:

SAS ITOIZ

CHANTIER:

CANOPEE BAT C

REFERENCE:

Plan de principe pour validation



Indice : 0

DATE: 16/04/2026

Ech: 1/ 100 (A3)

Pente : 30%










Page: 4

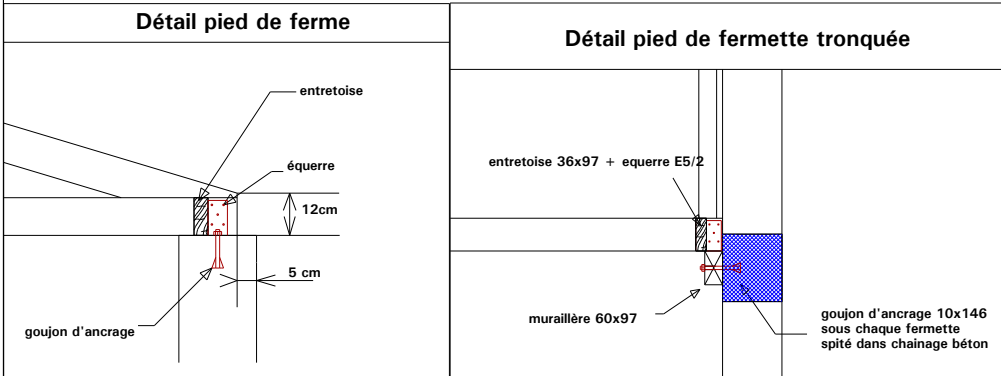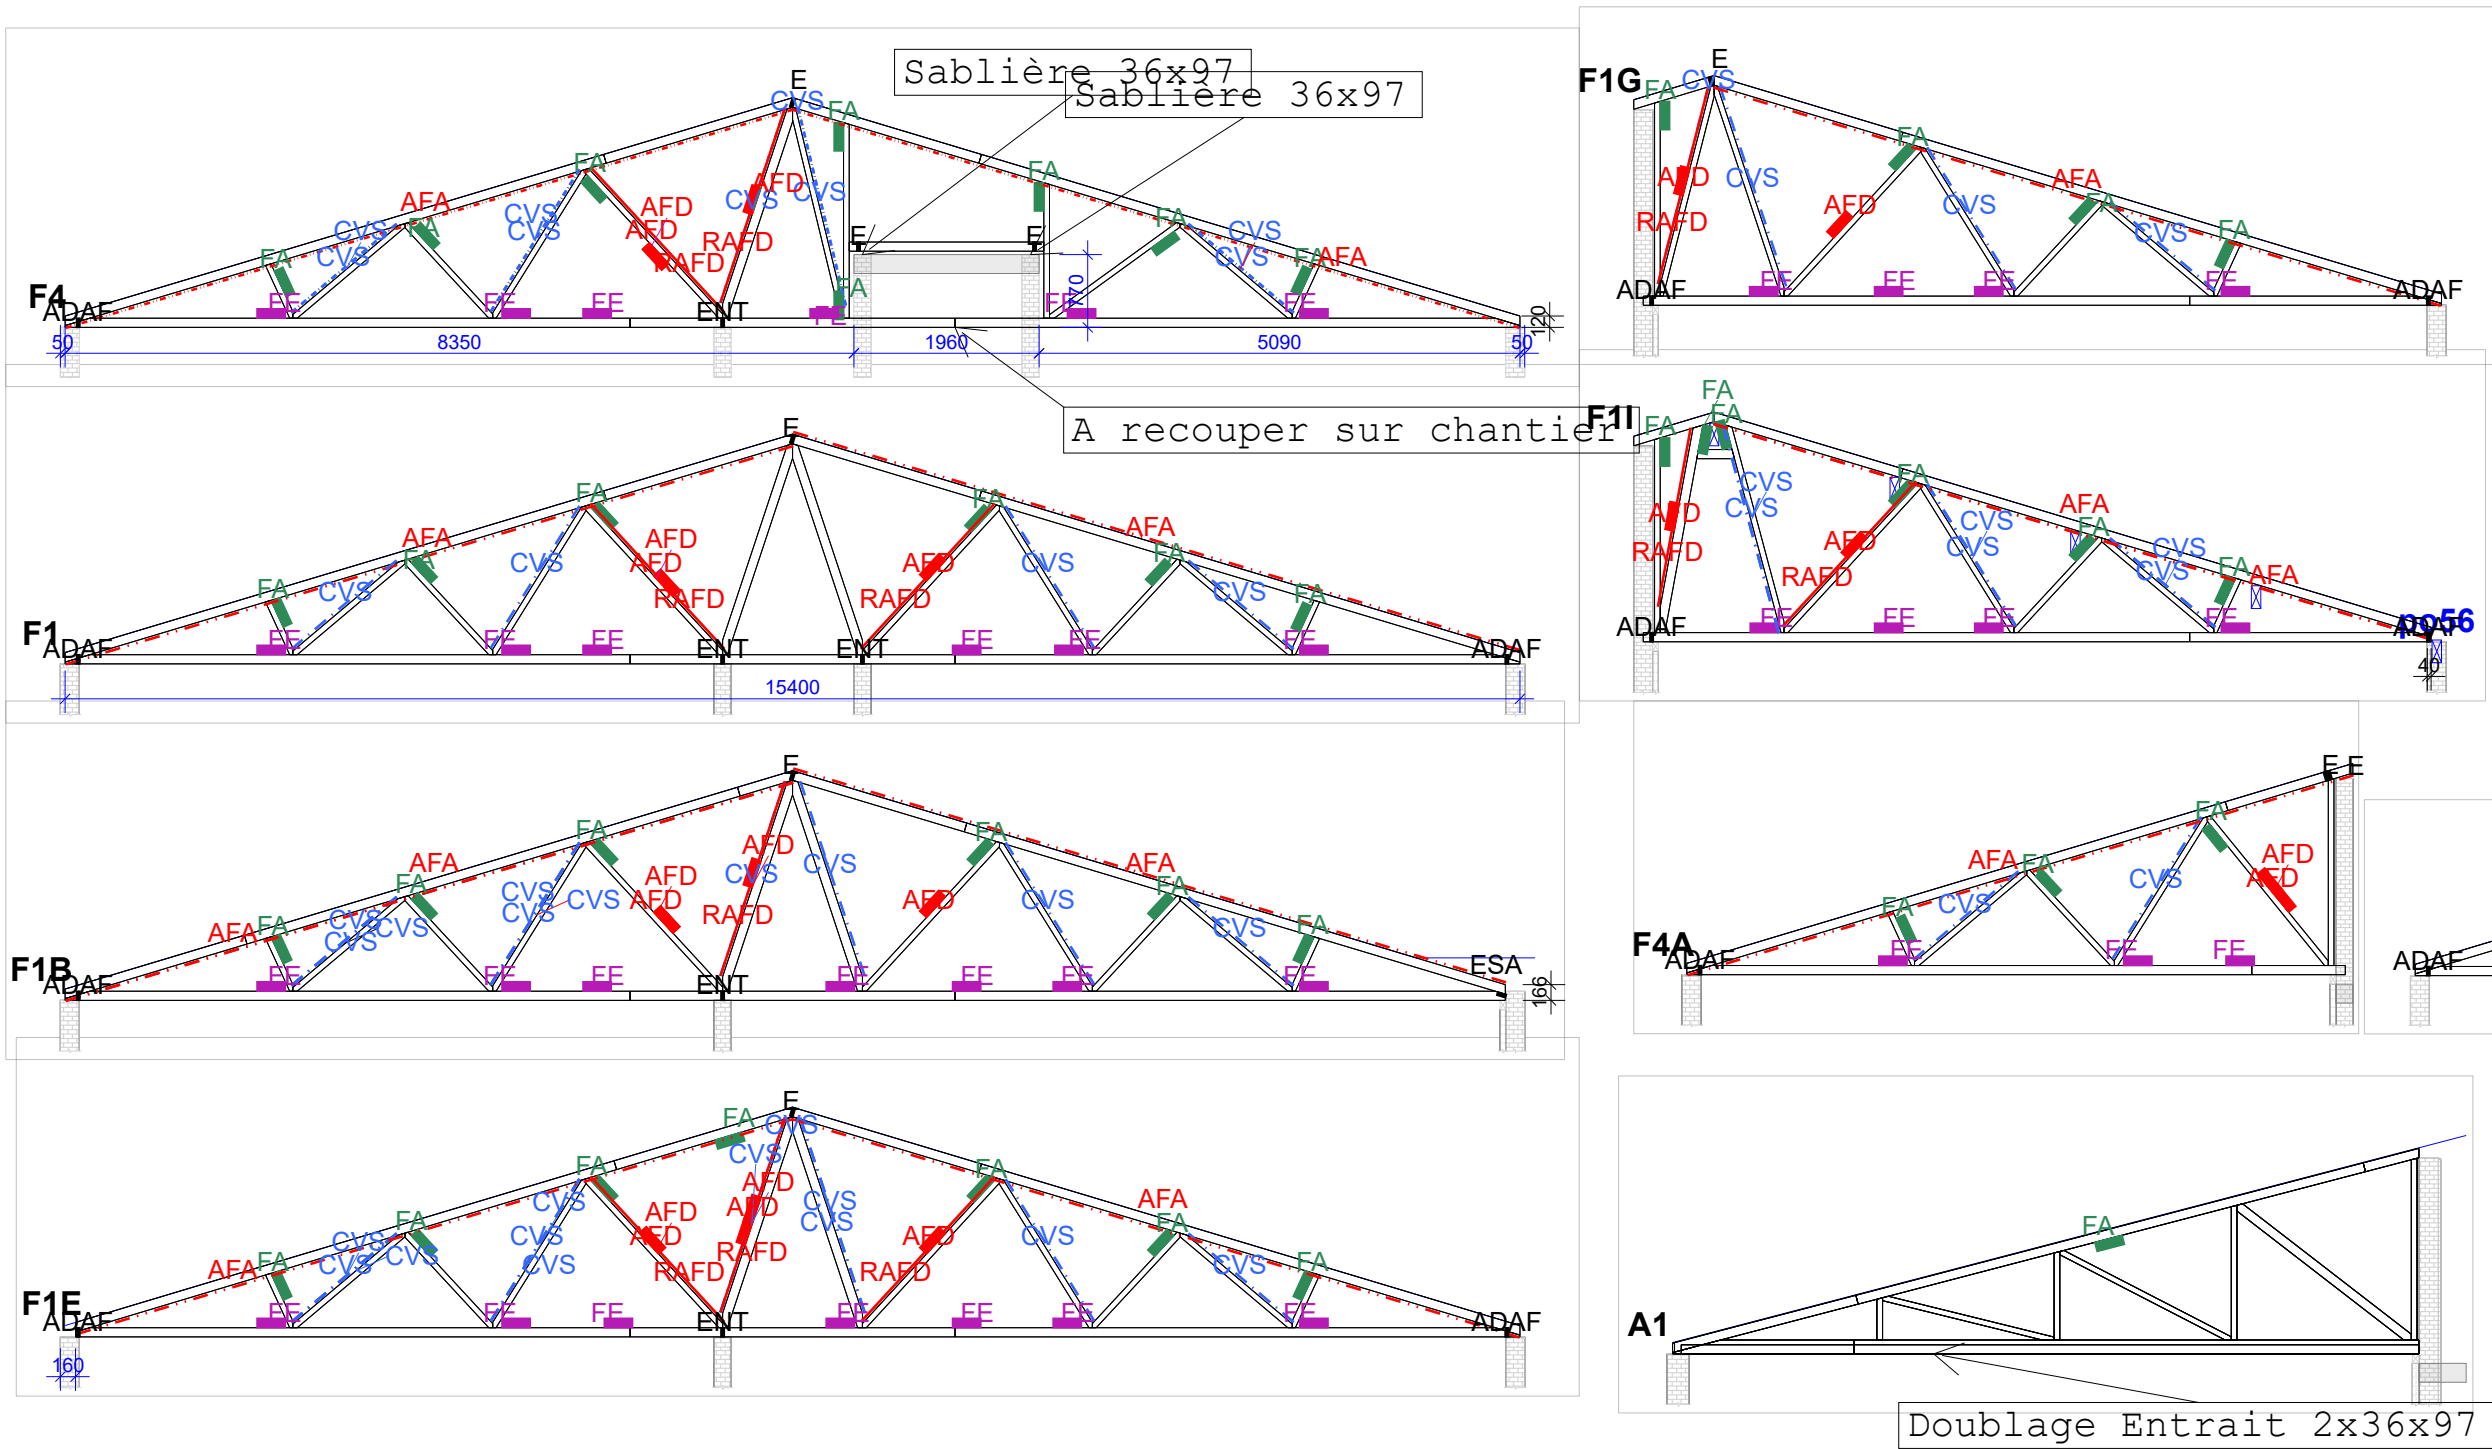

PFO
pyrénées fermettes ossatures
20 route de Brassalay
64300 BIRON
Tel :

Documents de référence: - Règles EC5 - Règles NF P 21-205 (DTU 31-3)	
Zone sismique:	3 (Modérée)
REGION	
Vent:	2
Neige:	A2 61 m
SUIVI PAR:	Jean-Louis

CLIENT: SAS ITOIZ	
CHANTIER: CANOPEE BAT C	
REFERENCE: Plan de POSE ELEVATION A	Indice : 0
DATE: 16/04/2026	Ech: 1/ 100 (A3)
Pente : 30%	Page: 5

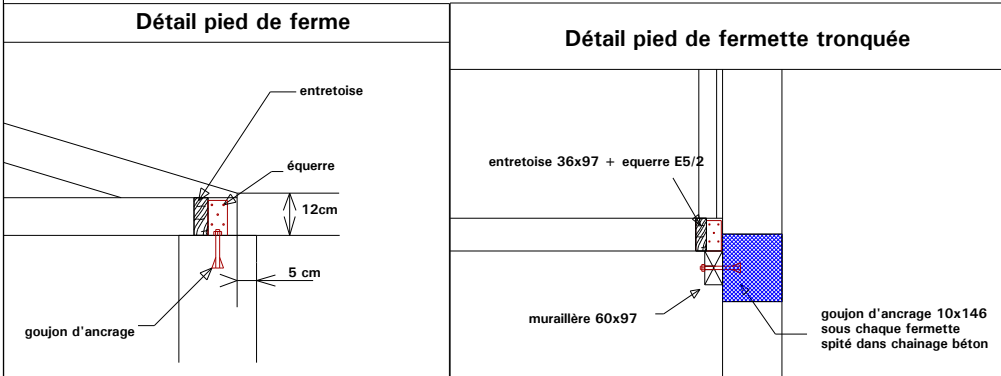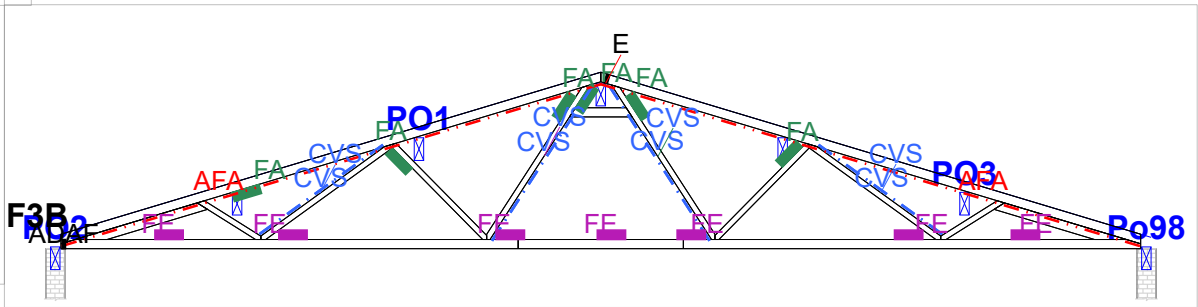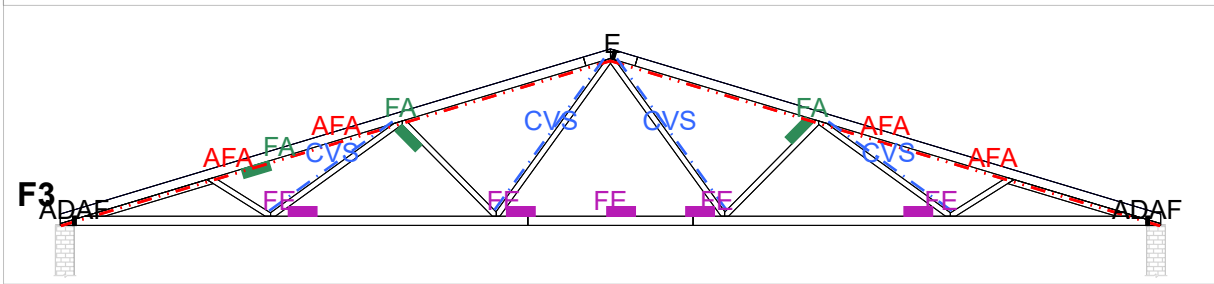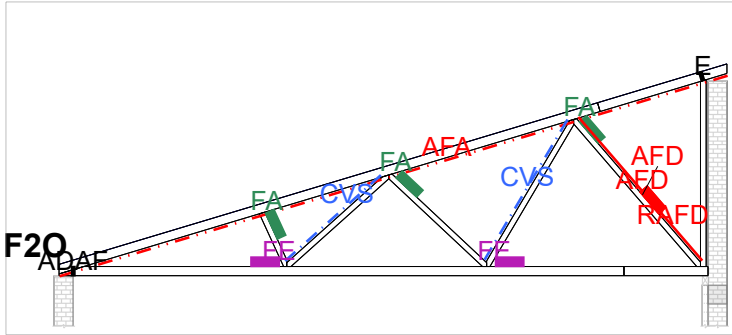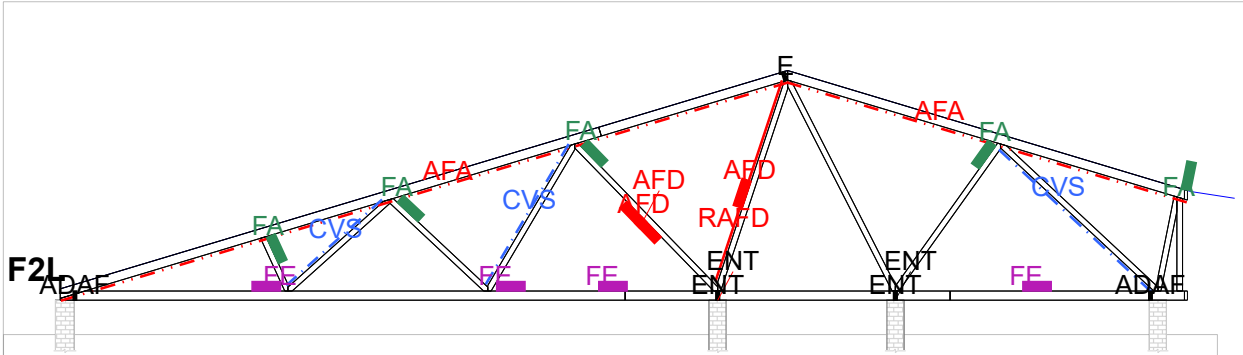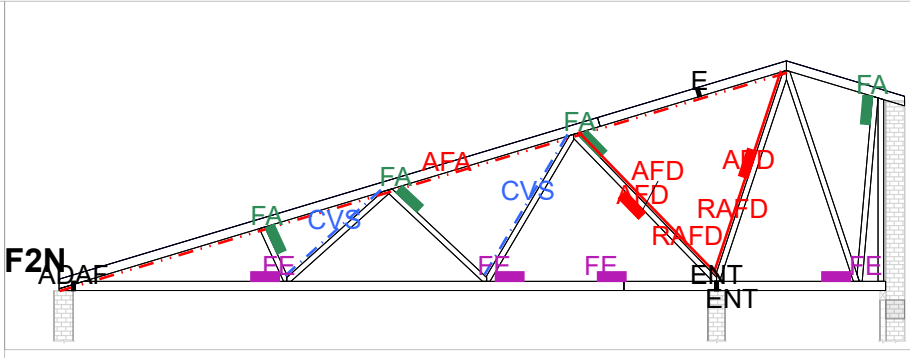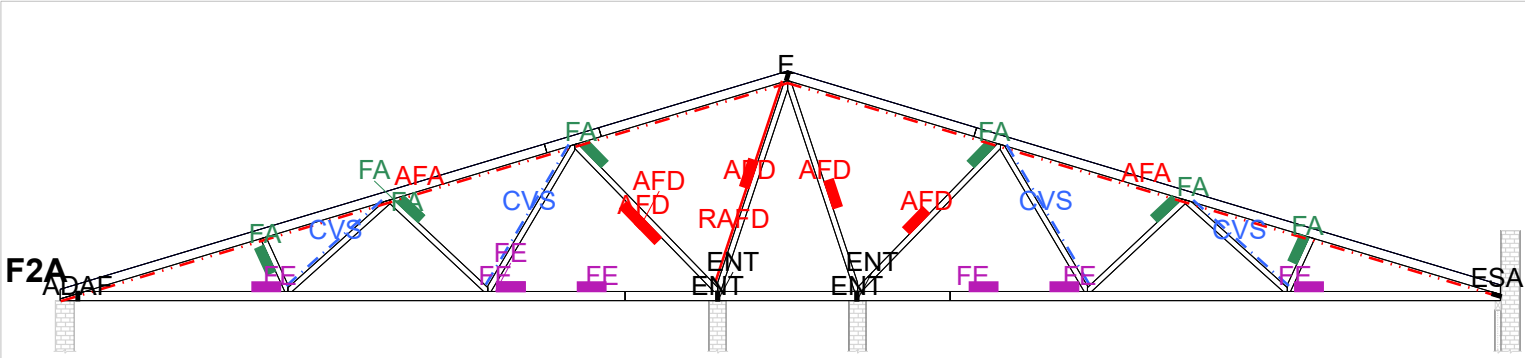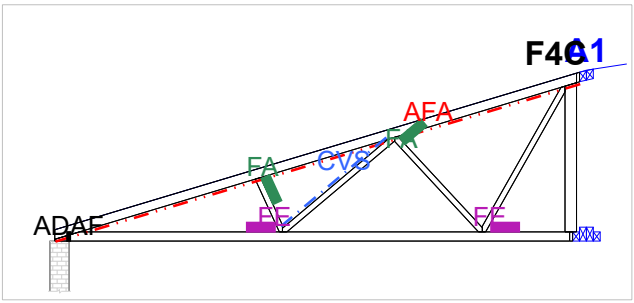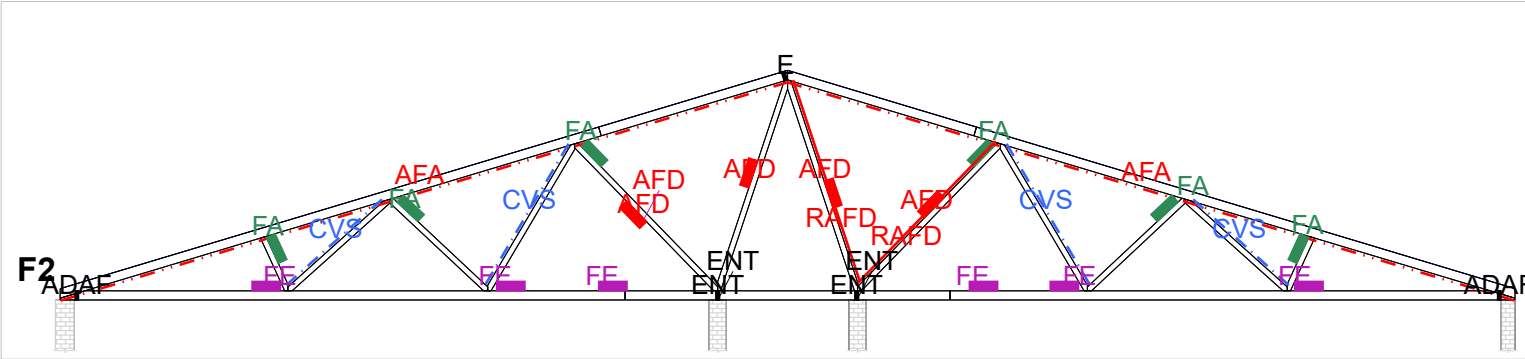



20 route de Brassalay
64300 BIRON
Tel :

Documents de référence:
- Règles EC5
- Règles NF P 21-205
(DTU 31-3)

Zone sismique: 3 (Modérée)

REGION

Vent: 2

Neige: A2 61 m

SUIVI PAR: Jean-Louis

CLIENT: SAS ITOIZ

CHANTIER: CANOPEE BAT C

REFERENCE: Plan de POSE ELEVATION B

DATE: 16/04/2026




Ech: 1/ 100 (A3)

Pente: 30%

Indice : 0

Page: 6

LA FERMETTE N'EST PAS PREVUE POUR CONTREVENTER LES TETES DE MURS (à la charge du client)

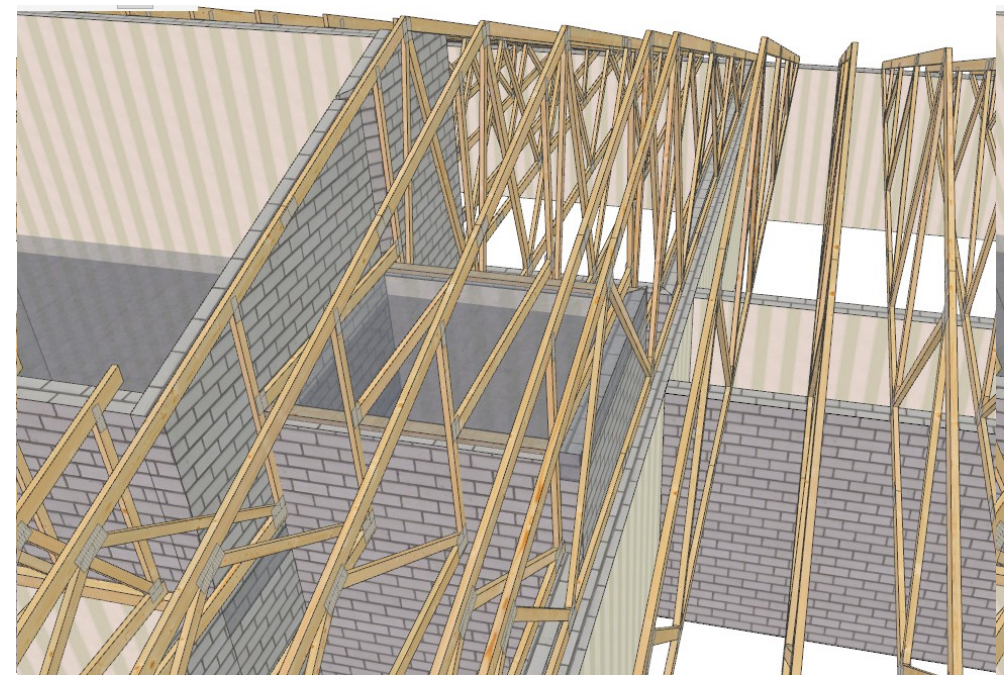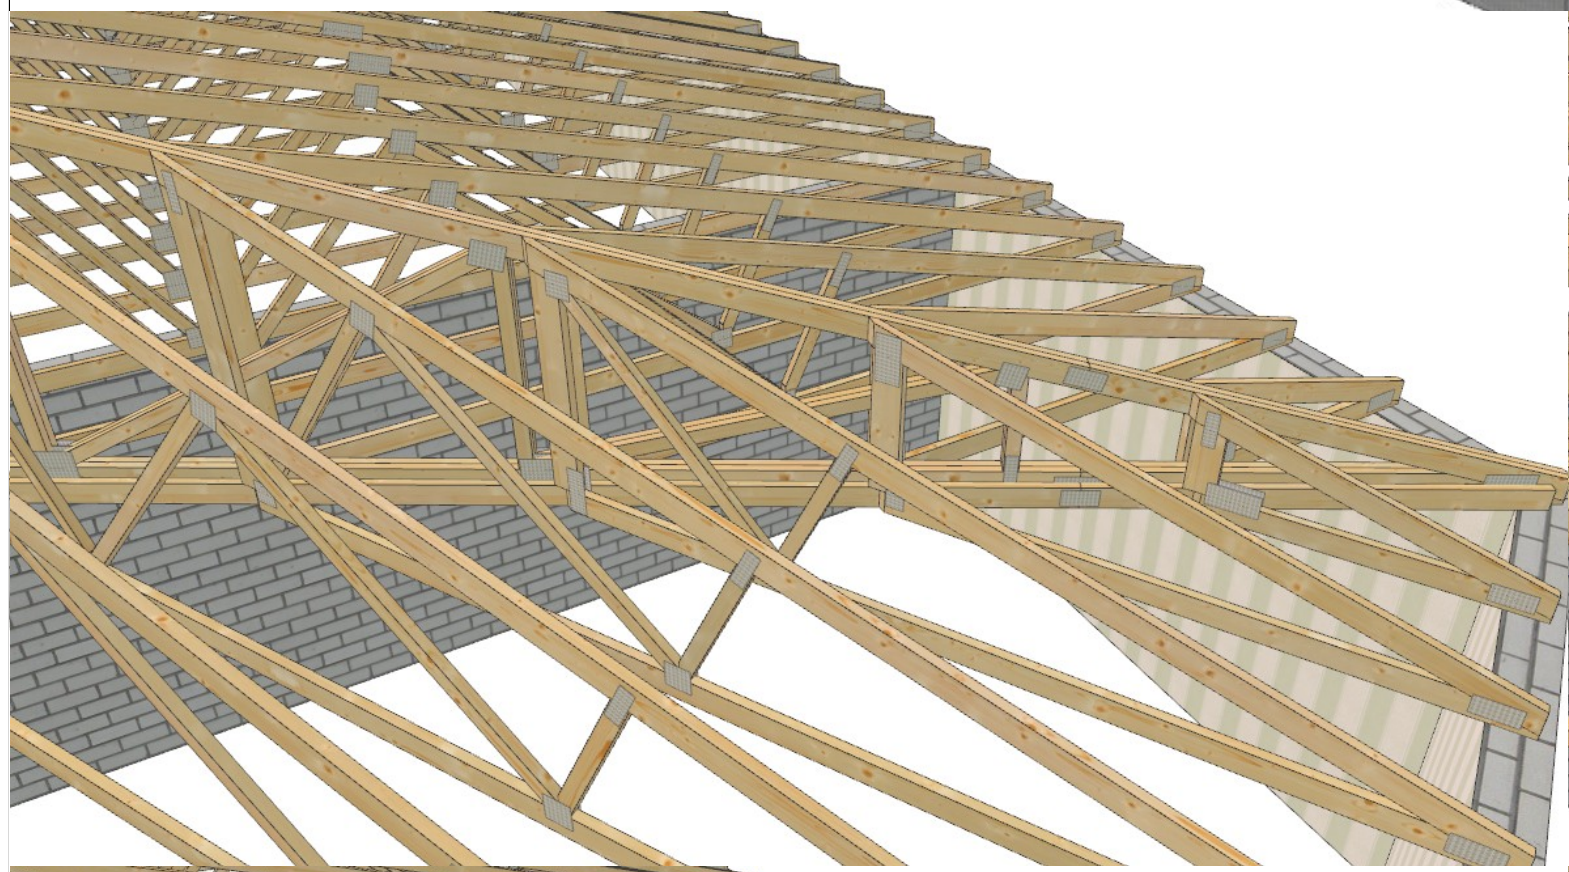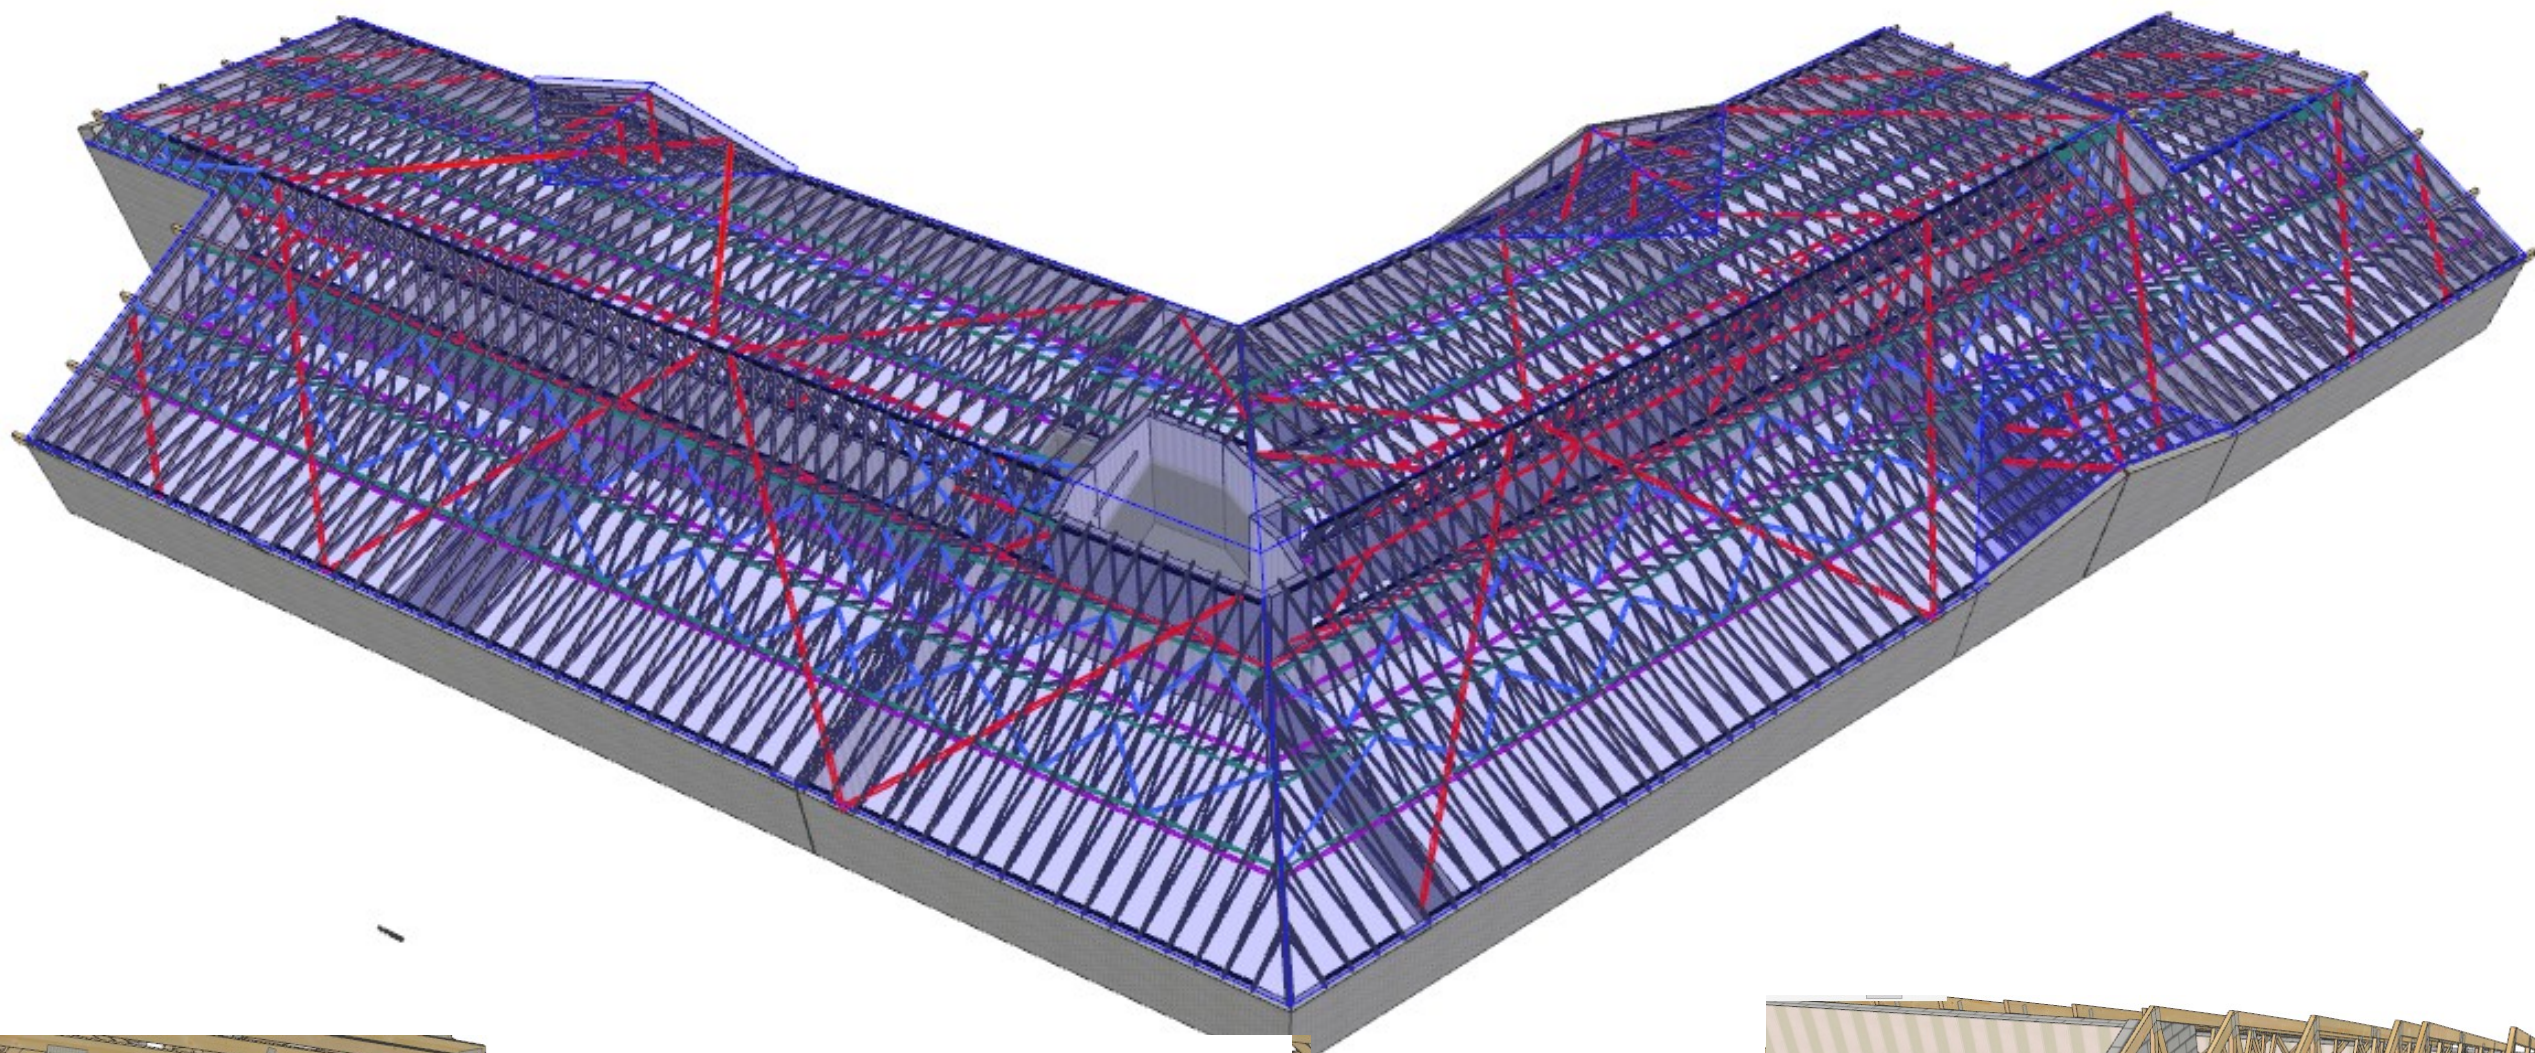



PFO
pyrénées fermettes ossatures

20 route de Brassalay
64300 BIRON

Tel :

Documents de référence: - Règles EC5 - Règles NF P 21-205 (DTU 31-3)	
Zone sismique:	3 (Modérée)
REGION	
Vent:	2
Neige:	A2 61 m
SUIVI PAR: Jean-Louis	

CLIENT:	SAS ITOIZ		
CHANTIER:	CANOPEE BAT C		
REFERENCE:	Plan de POSE 3D		Indice : 0
DATE:	16/04/2026	Ech : 1/ 100 (A3)	Page: 7
		Pente : 30%	