


SECTION DES BOIS

Arbalétriers : 240x120
Entrait : 240x120
Contre-fiche : 240x120
Poinçon : 200x200
Pannes : 220x100
Chevrons : 100x80

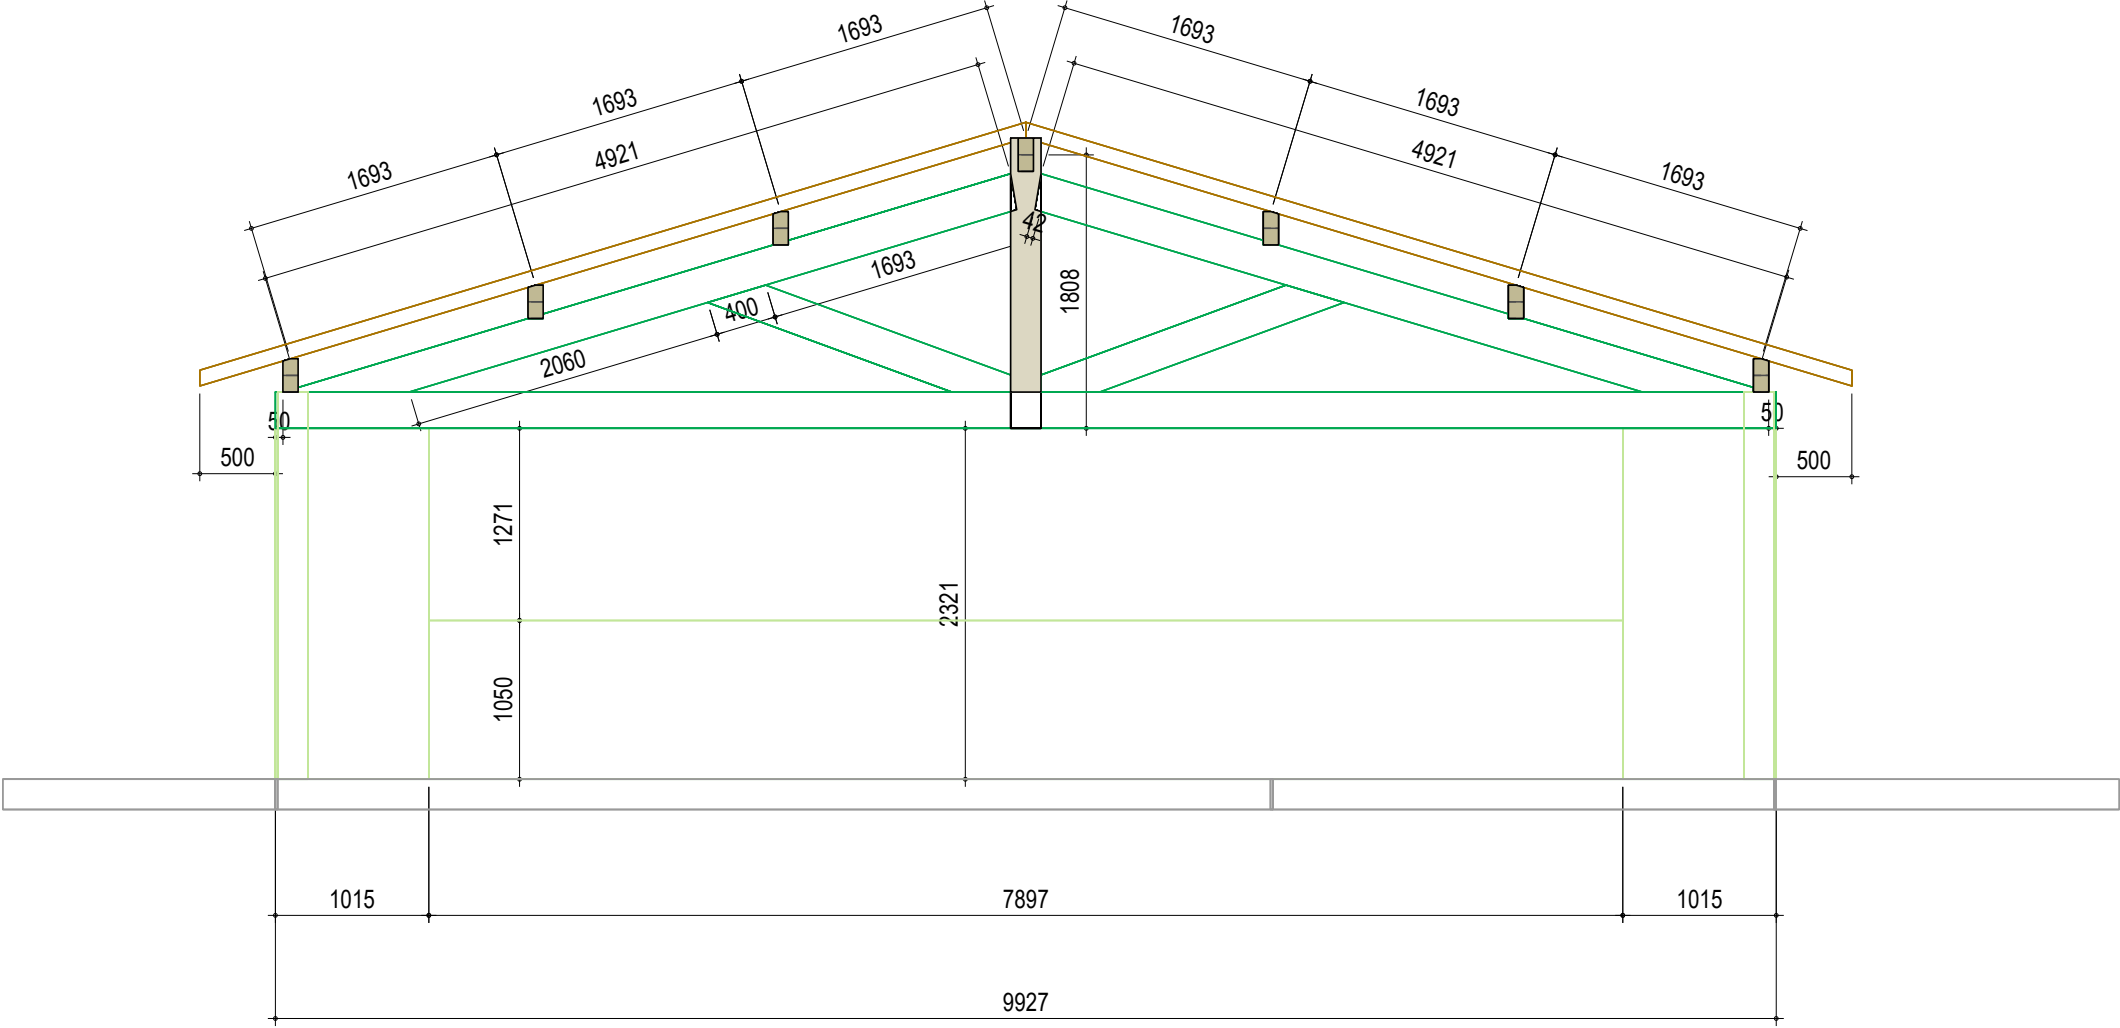

SECTION DES BOIS

Arbalétriers : 240x120

Entrait : 240x120


Contre-fiche : 240x120

Poinçon : 200x200

Poteaux : 180x180


Pannes : 220x100





Chevrons : 100x80

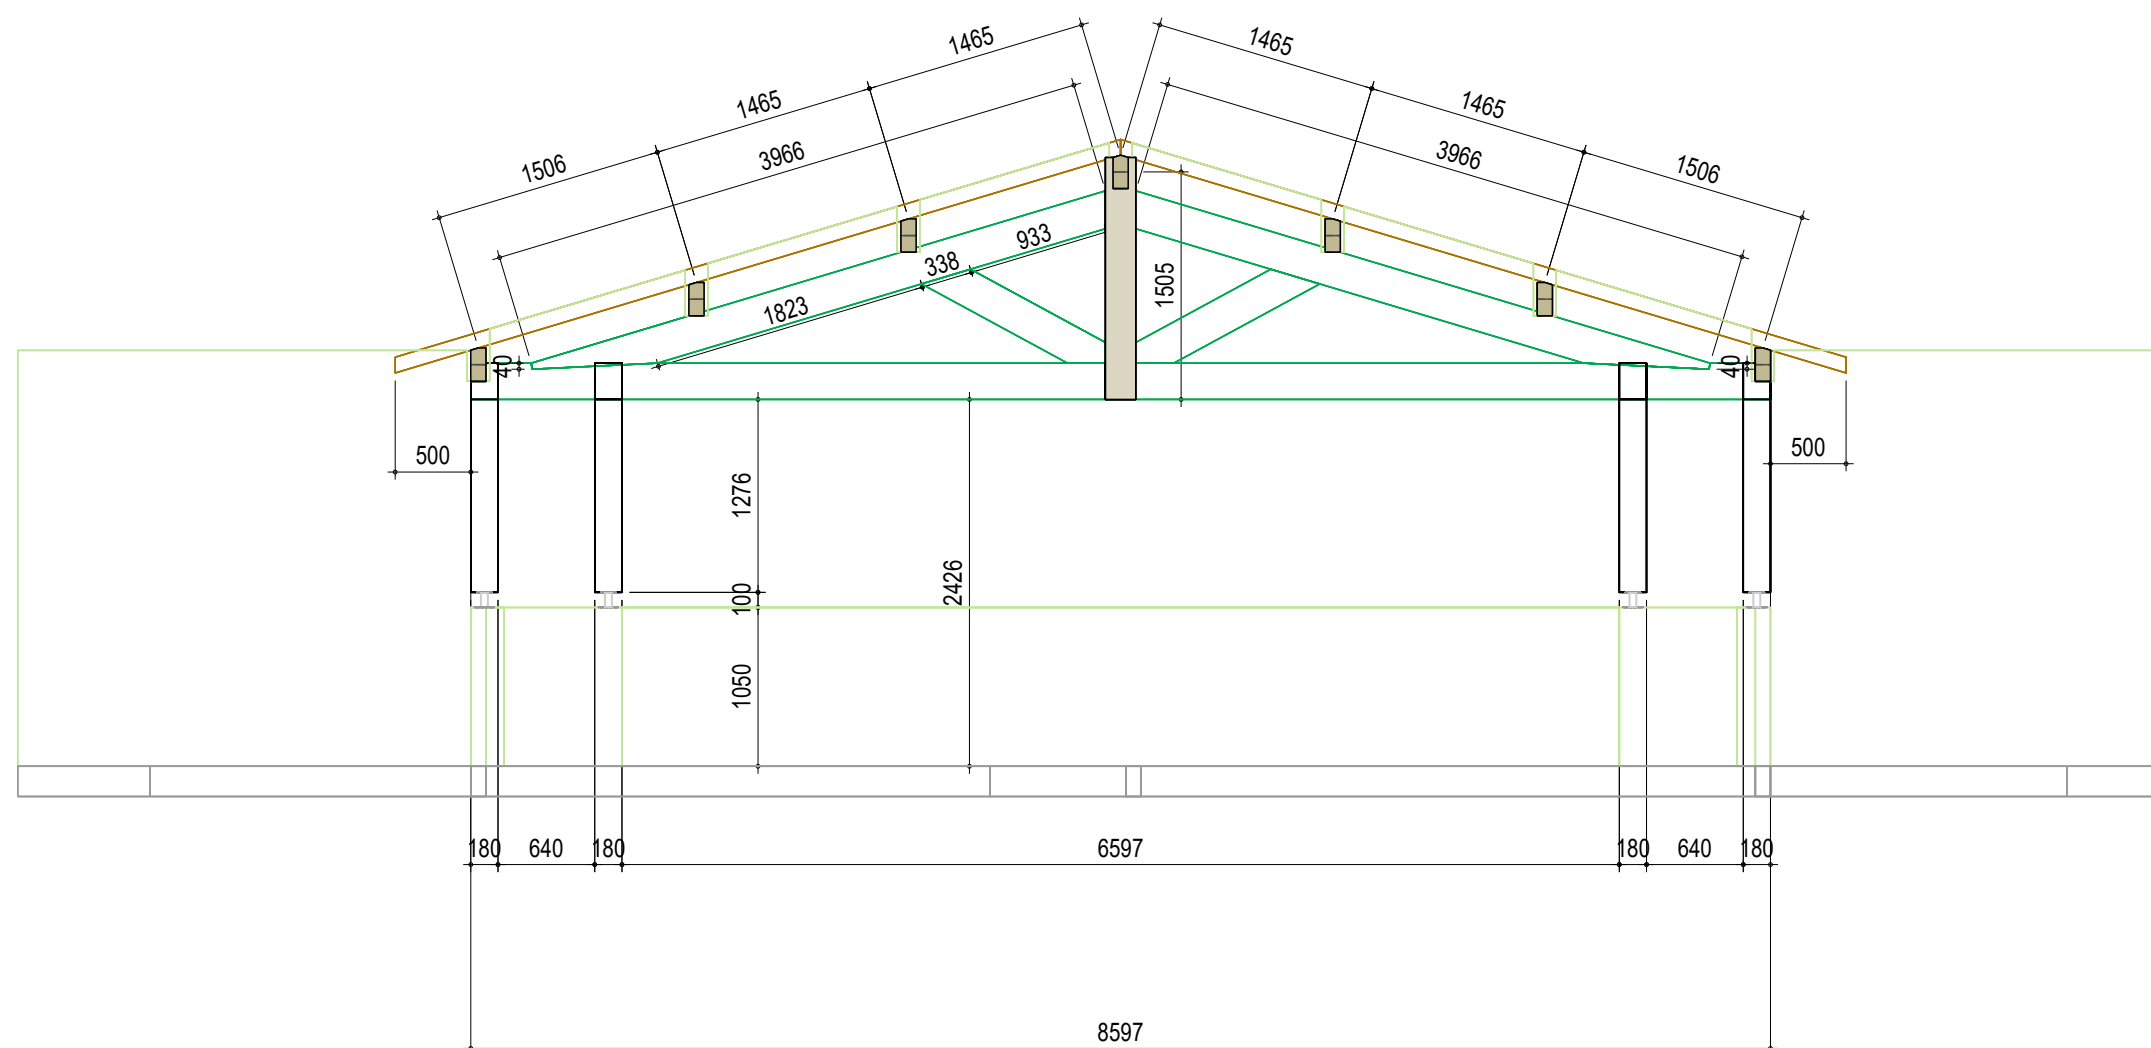

SECTION DES BOIS

Arbalétriers : 240x120
Entrait : 240x120
Contre-fiche : 240x120
Poinçon : 200x200
Poteaux : 180x180
Pannes : 220x100
Chevrons : 100x80

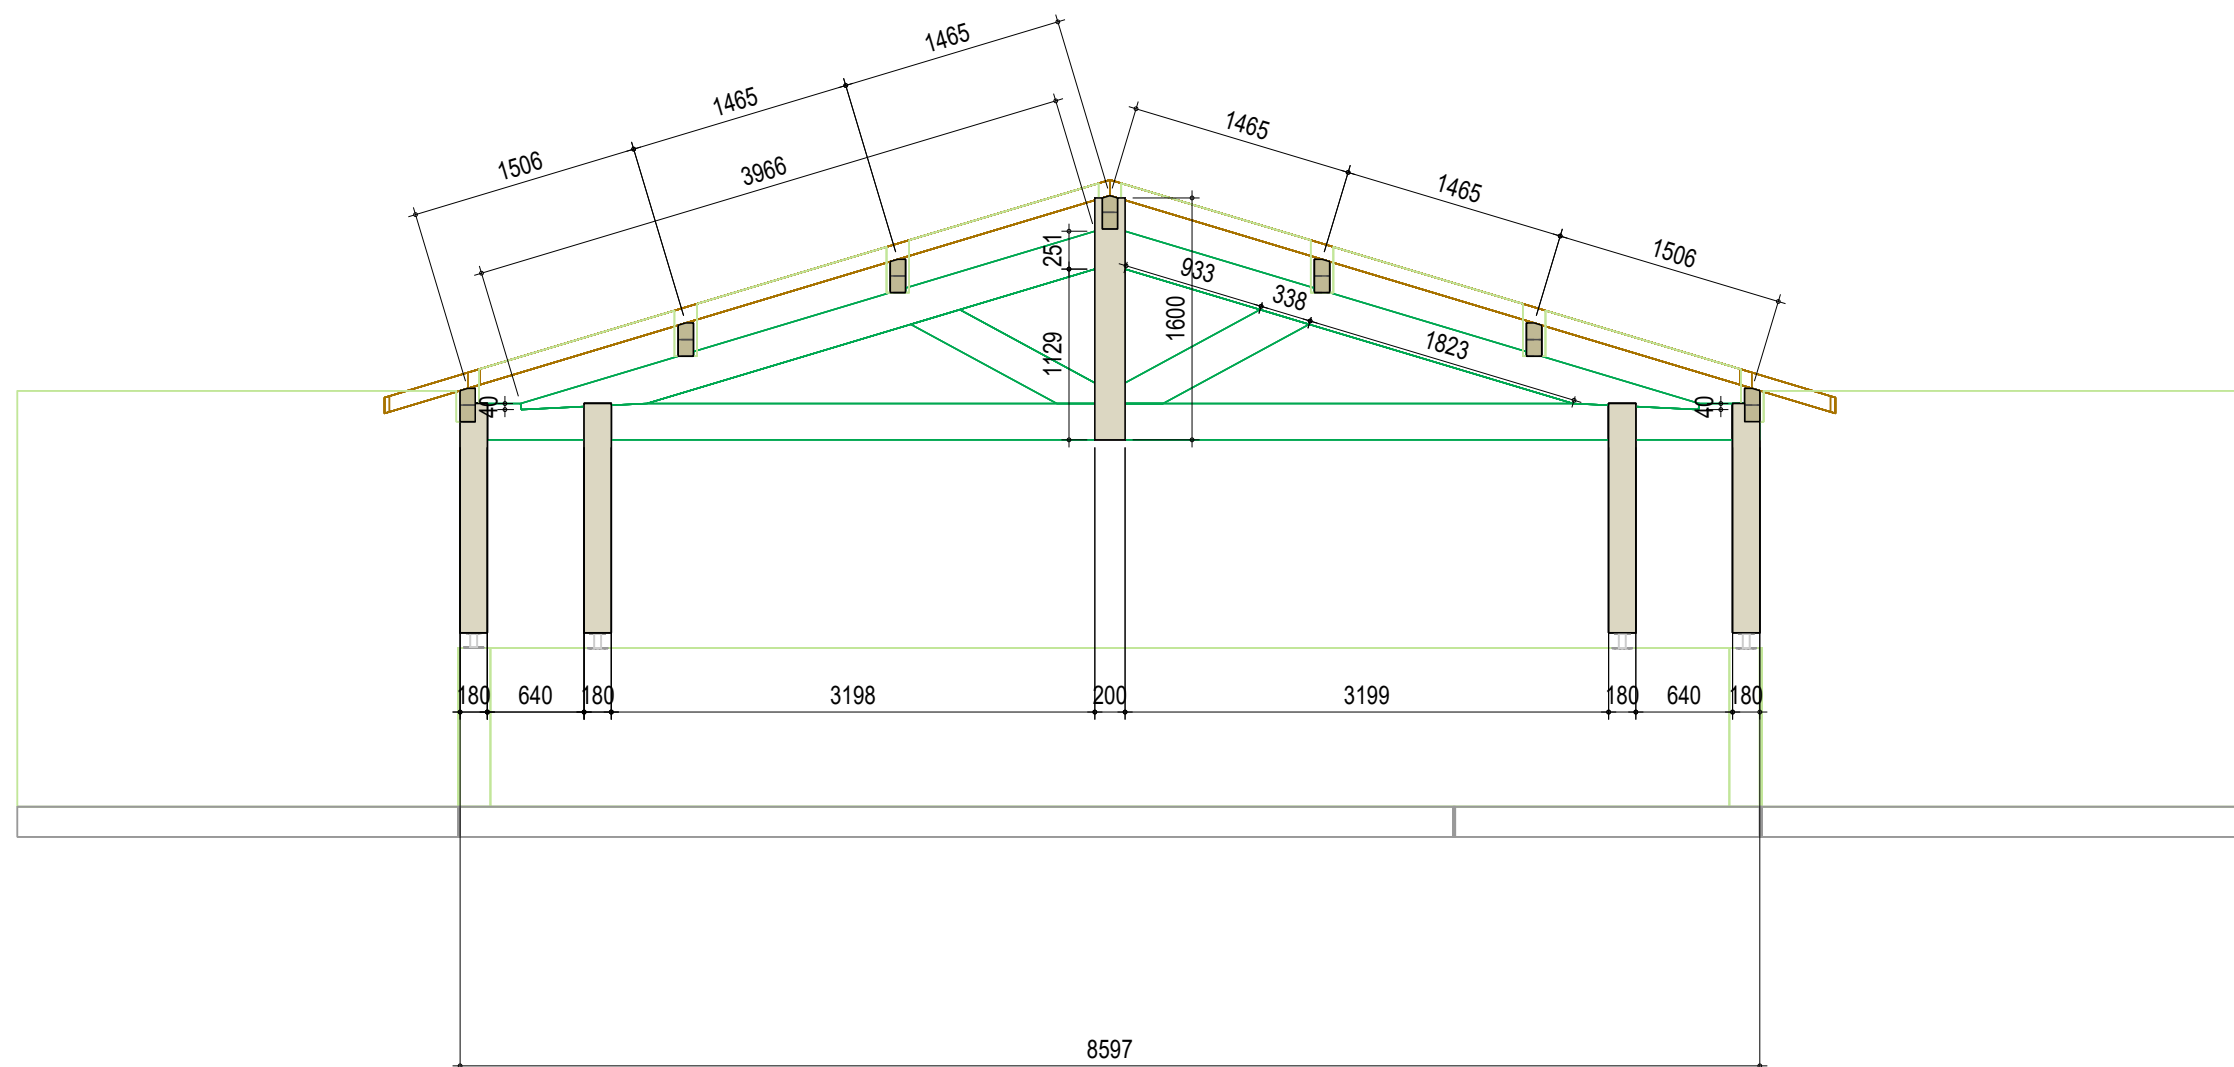

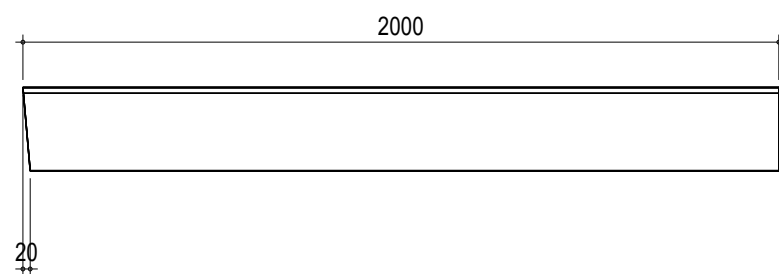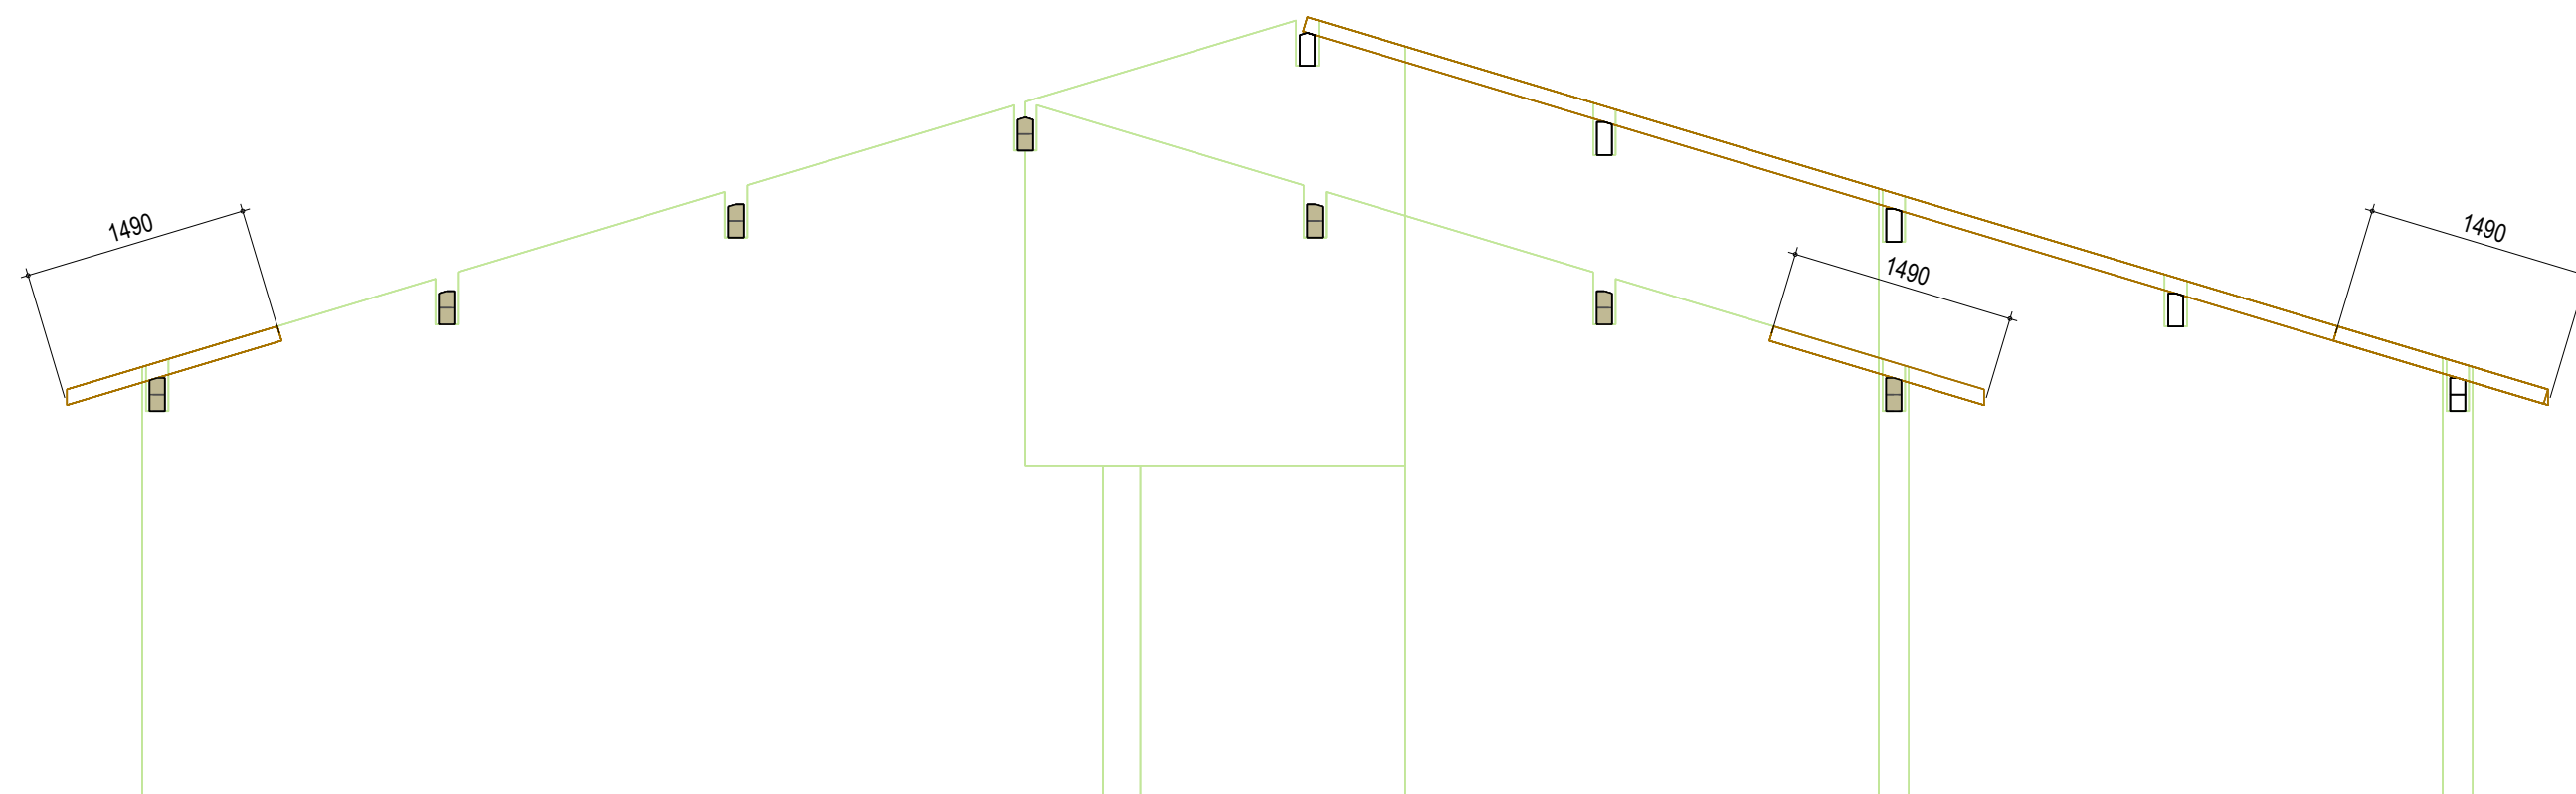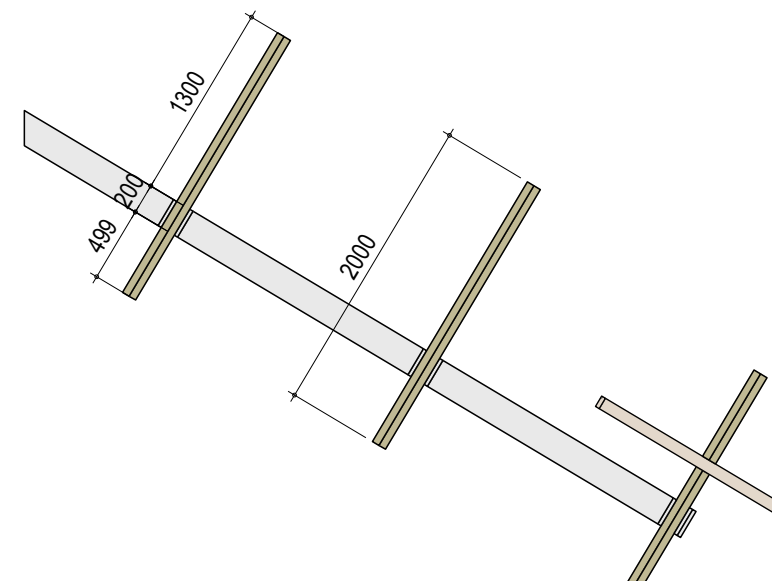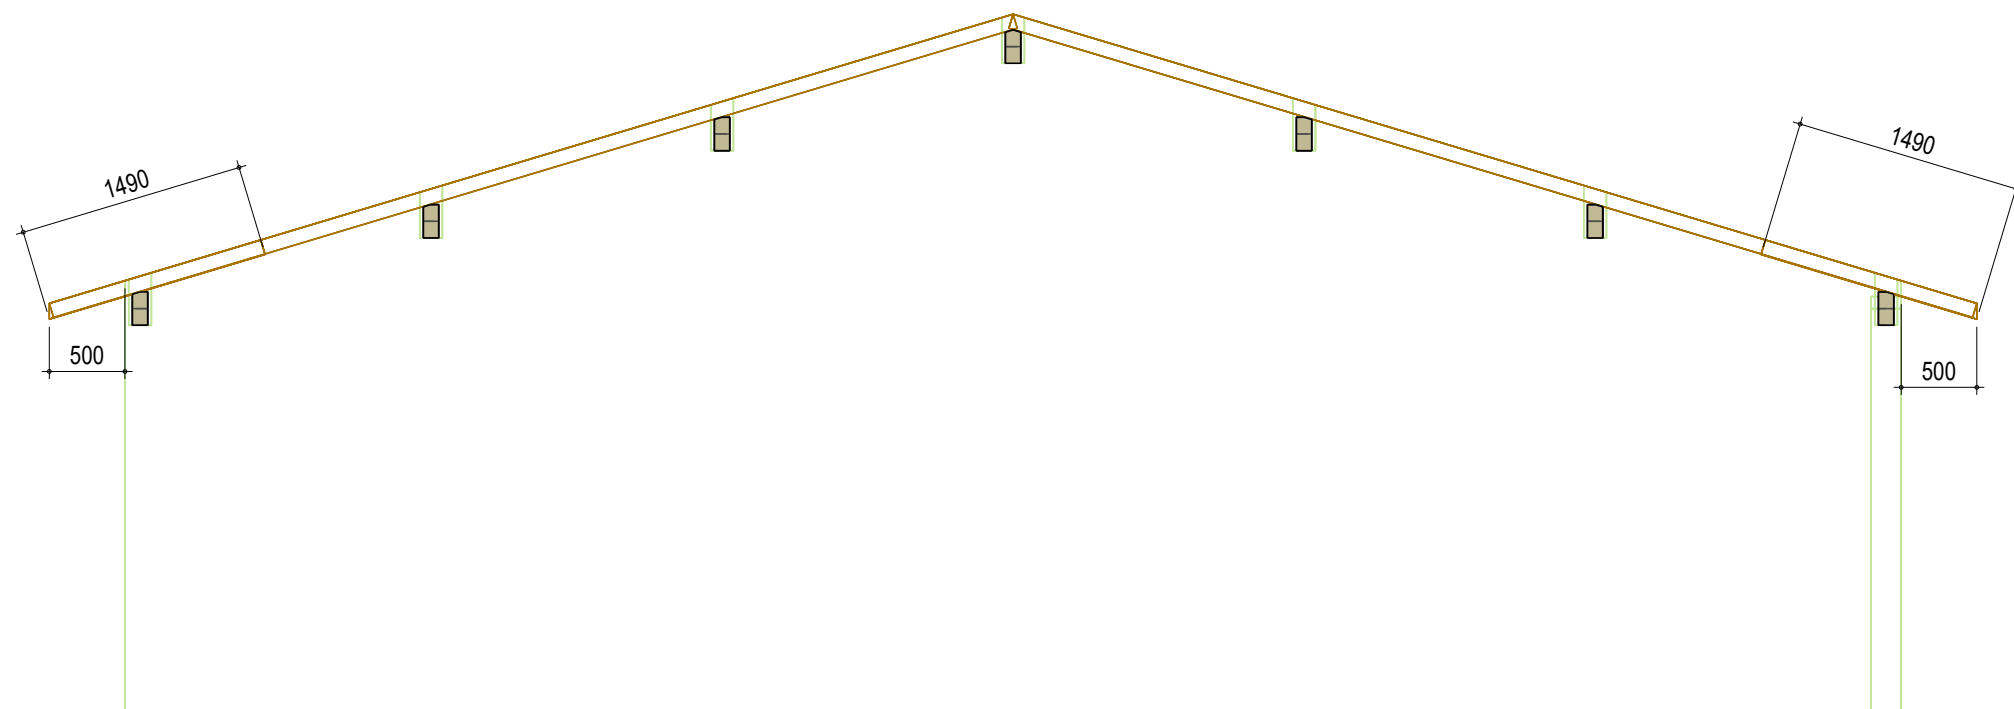

Description: BAT C - EXE PANNES CHEVRONS TRADI


Projet : BOUYGUES CANOPEE

Echelle: 1:50

Création le : 26/02/26

Modif. le : 10/05/26

Dessinateur : Frédéric COUREAU

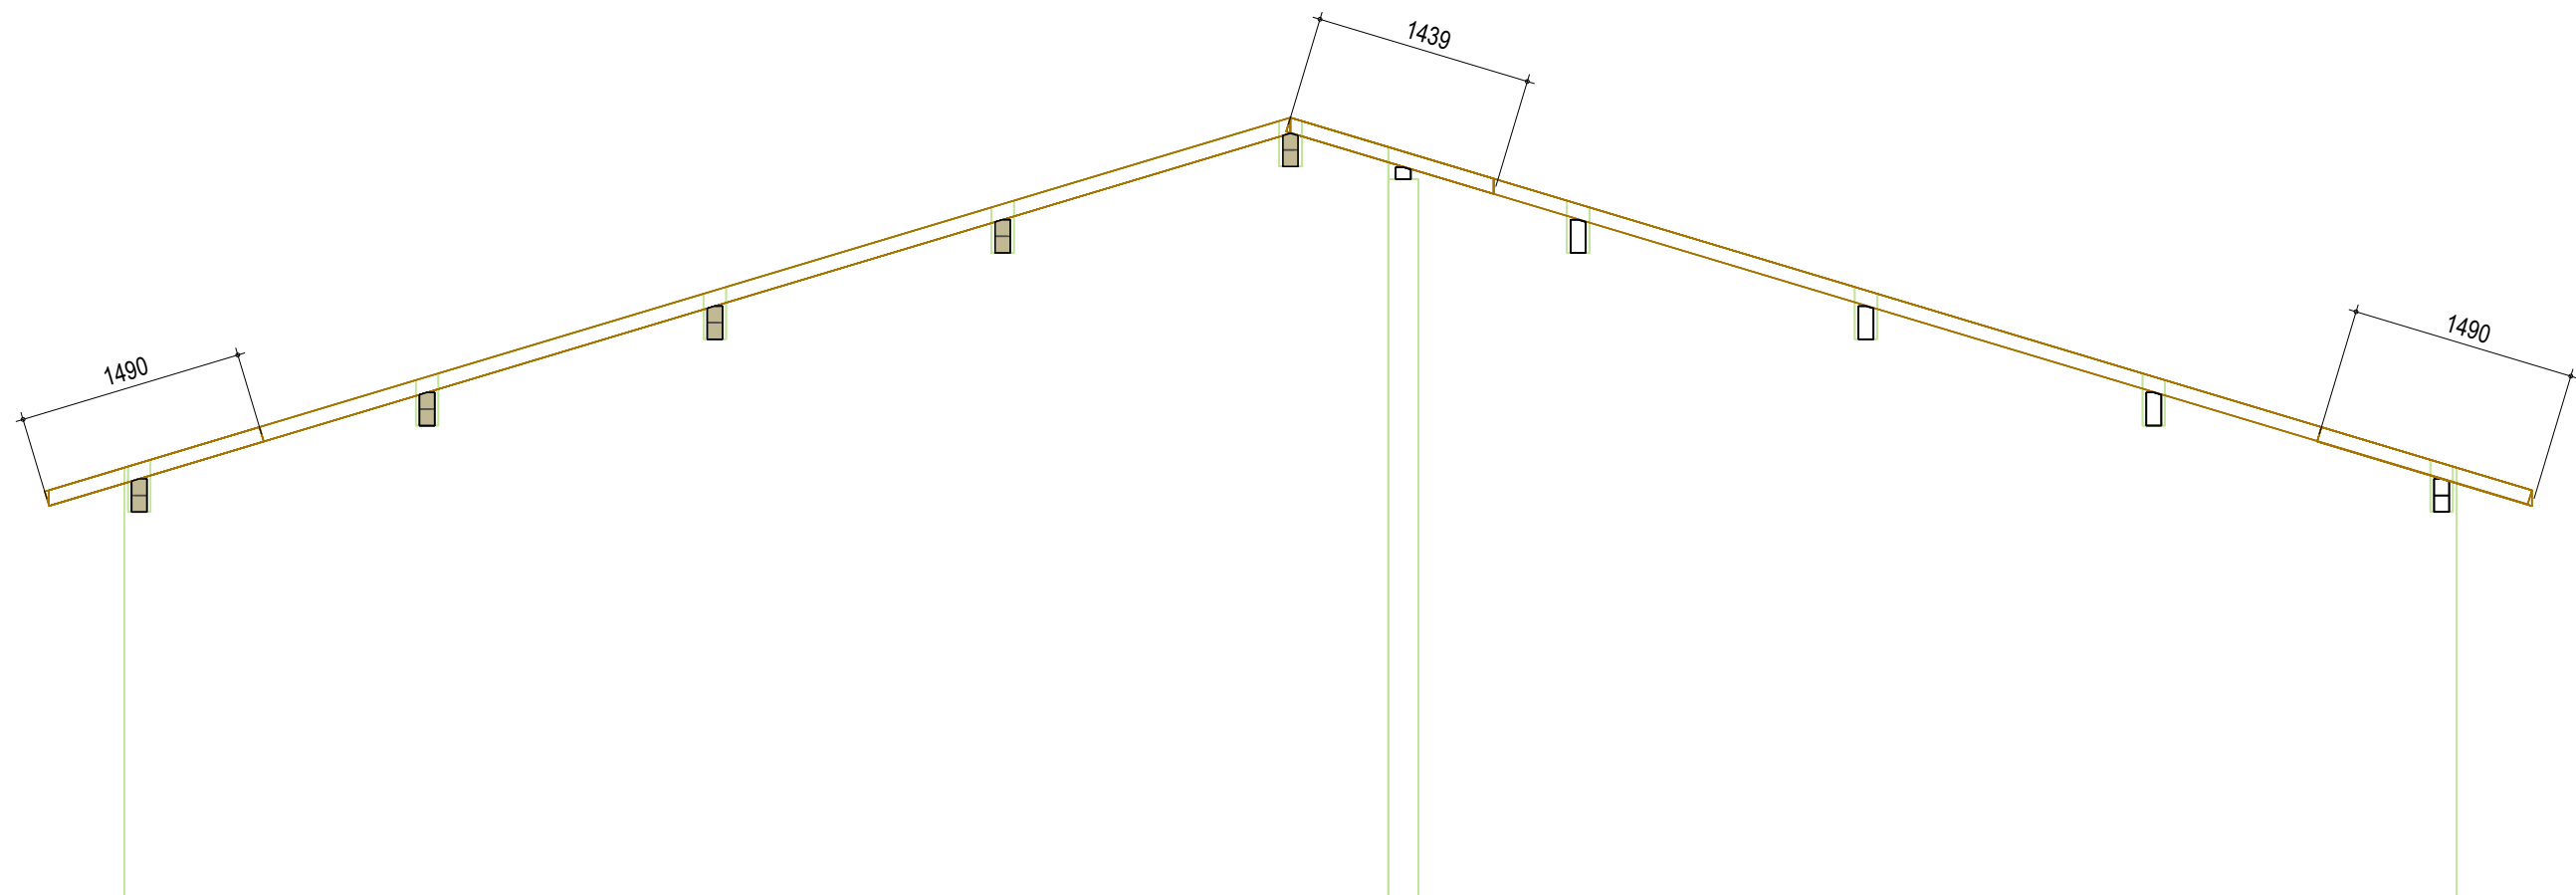

Description: BAT C - EXE PANNES CHEVRONS TRADI		
Projet : BOUYGUES CANOPEE		Echelle: 1:50
Création le : 26/02/26	Modif. le : 10/05/26	Dessinateur : Frédéric COUREAU