
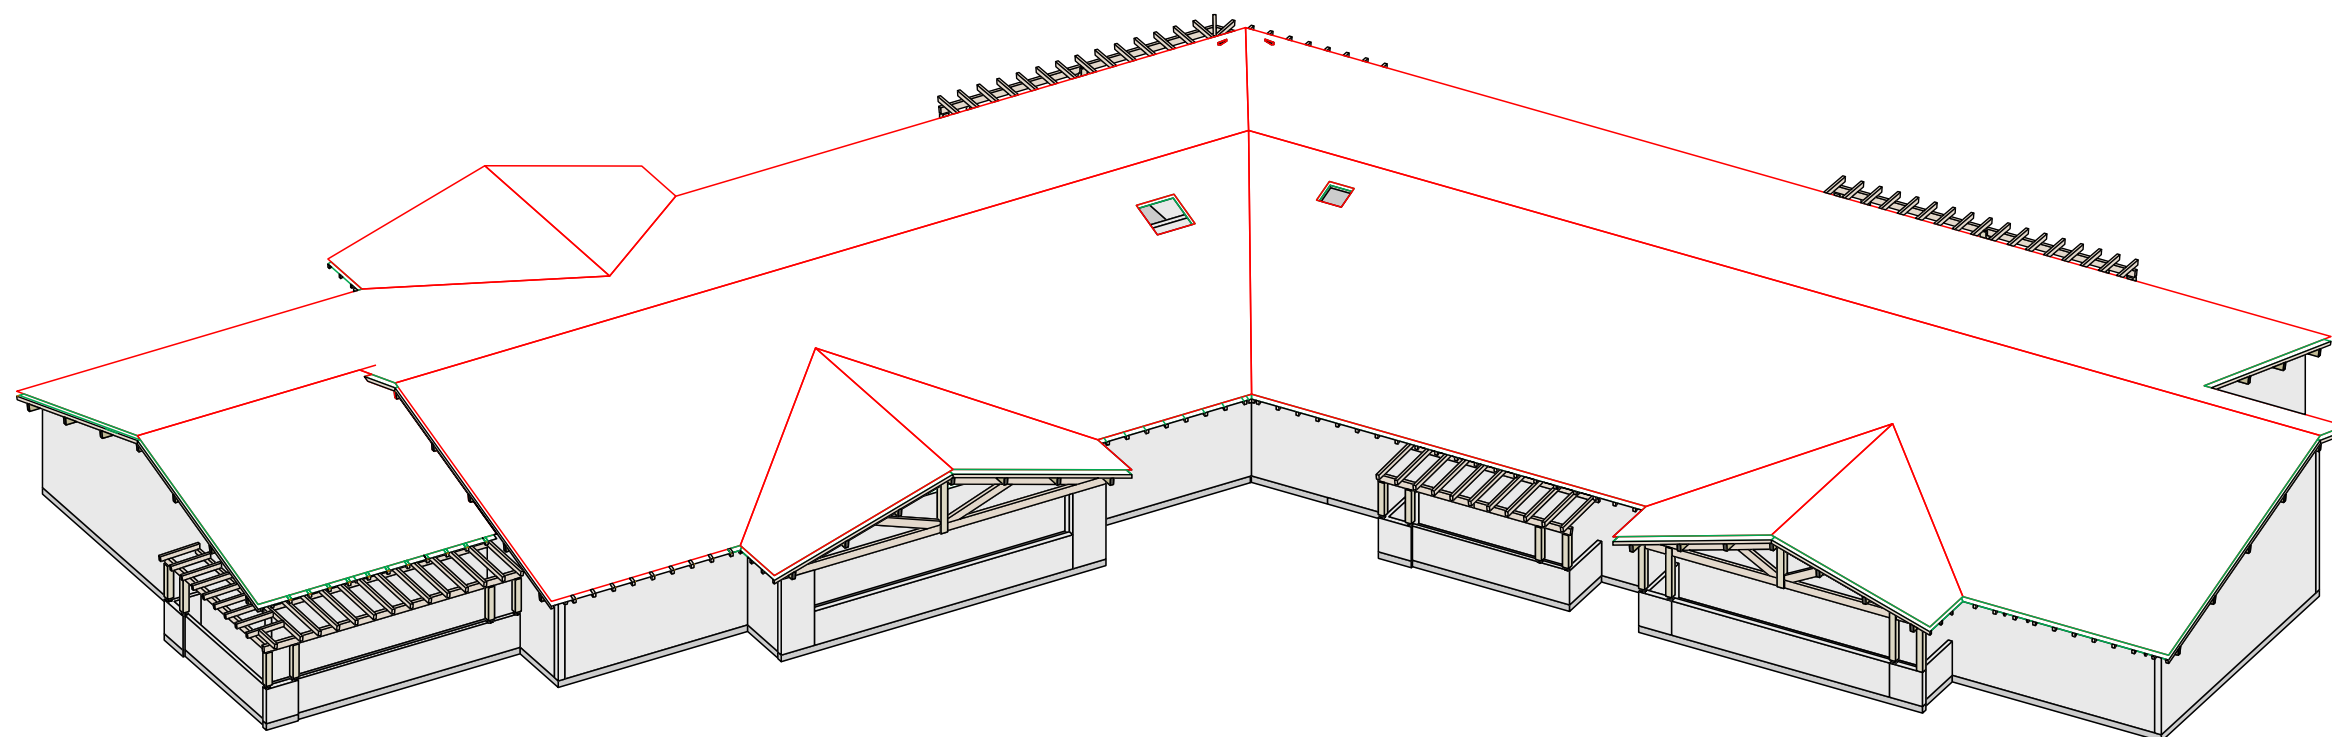


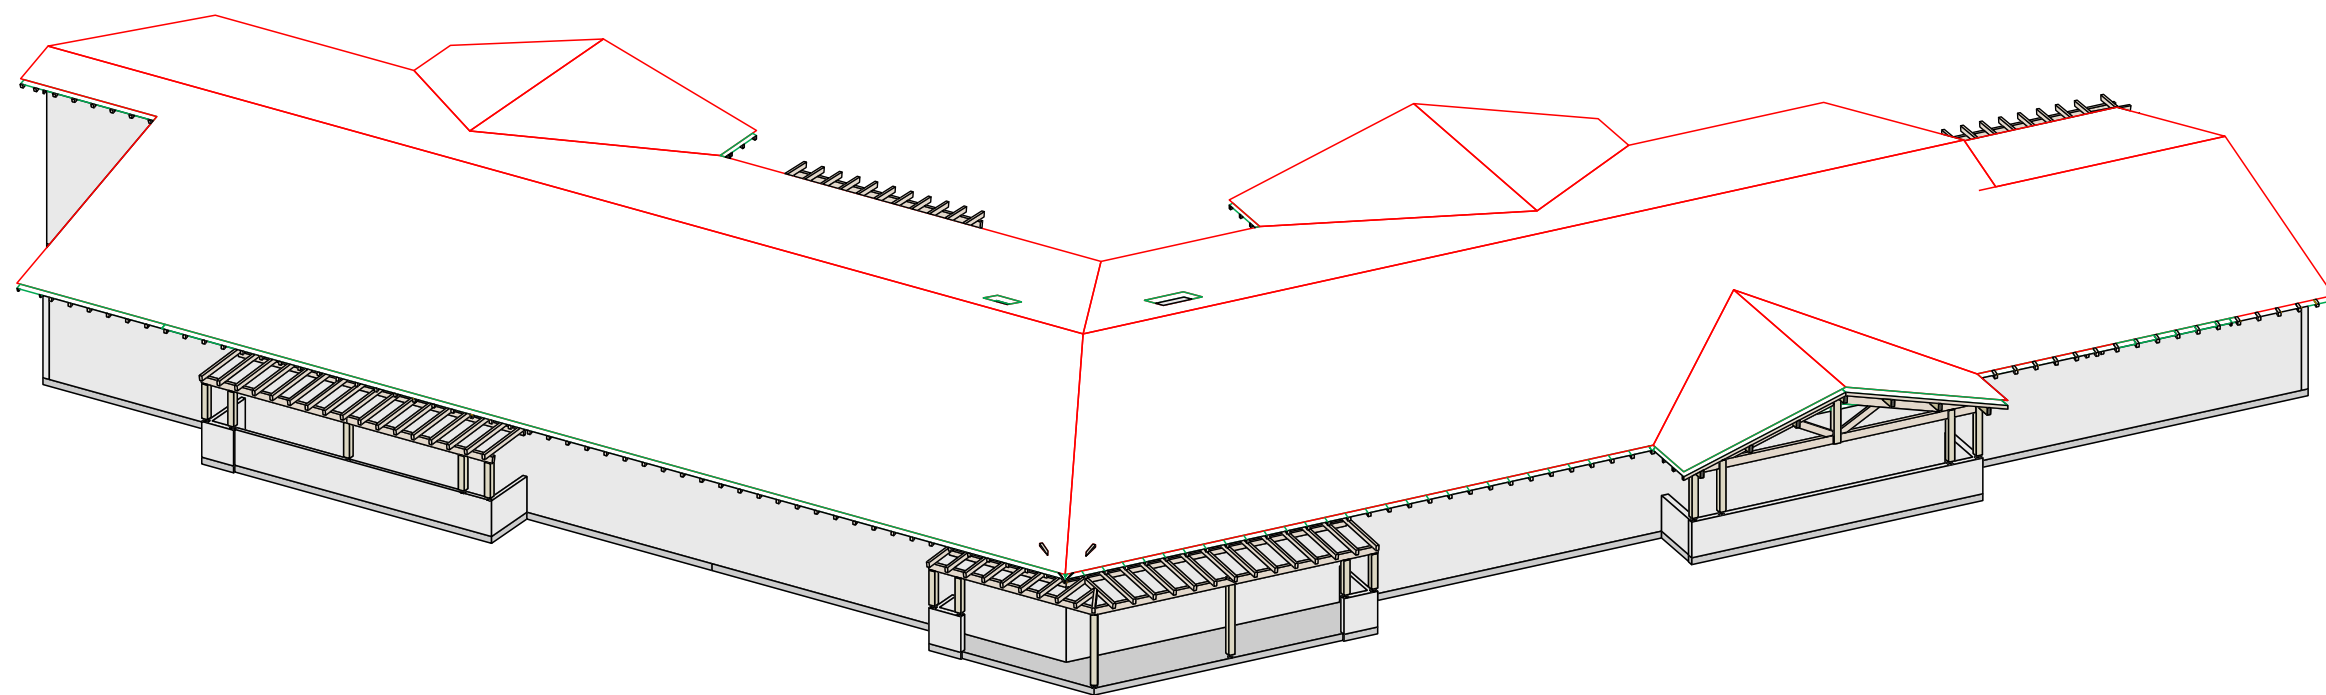

Description: BAT C - PRINCIPES ET ARASES

Projet : BOUYGUES CANOPEE

Echelle: 1:75

Création le : 15/01/26


Modif. le :

Dessinateur : Frédéric COUREAU

02C

SECTION DES BOIS

Arbalétriers : 240x120
Entrait : 240x120
Contre-fiche : 240x120
Poinçon : 200x200
Pannes : 220x100
Chevrons : 100x80

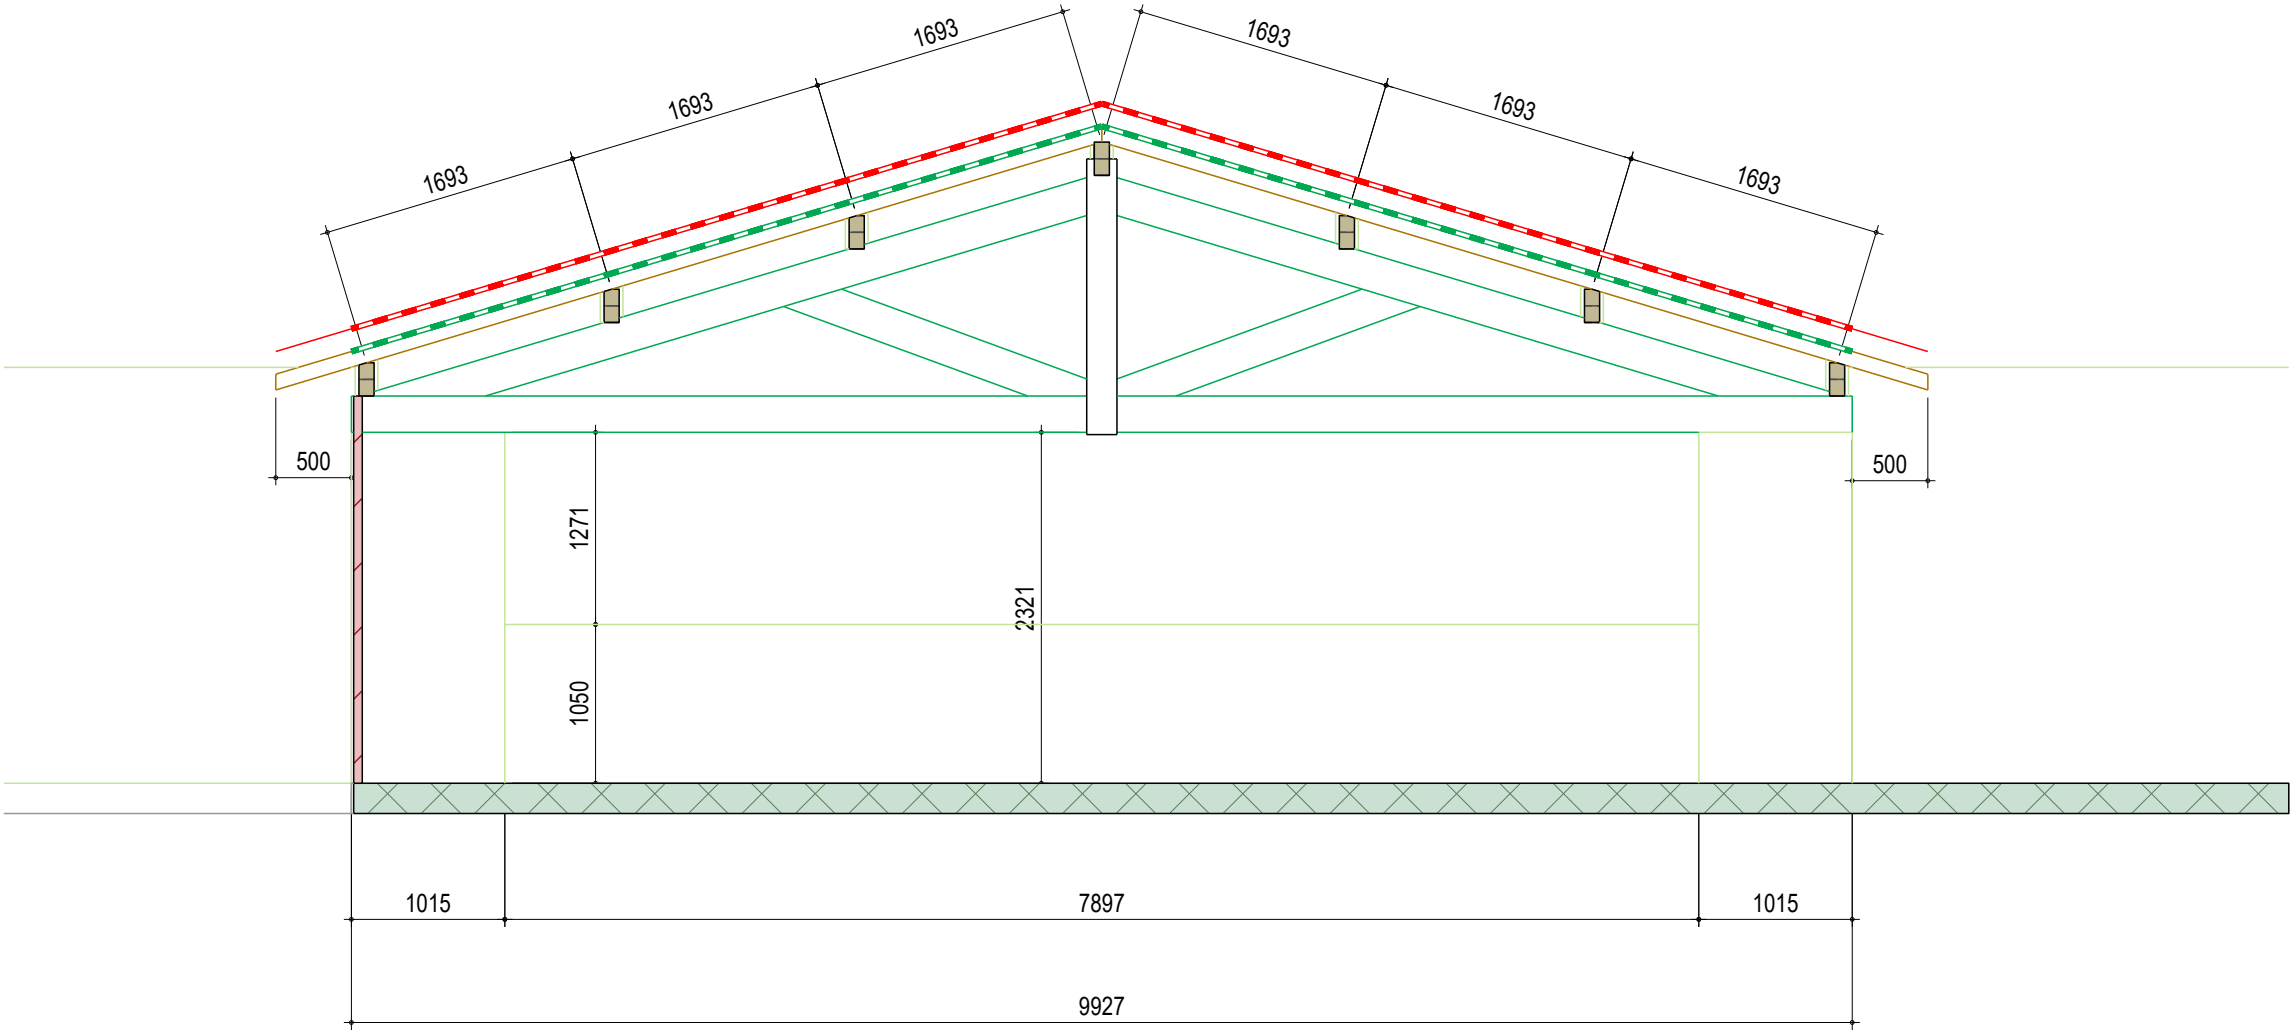

Description: BAT C - EXE FERMES TRADI EXT 1

Projet : BOUYGUES CANOPEE

Echelle: 1:75

Création le : 15/01/26


Modif. le : 26/02/26

Dessinateur : Frédéric COUREAU

05B

SECTION DES BOIS

Arbalétriers : 240x120
Entrait : 240x120
Contre-fiche : 240x120
Poinçon : 200x200
Poteaux : 180x180
Pannes : 220x100
Chevrons : 100x80

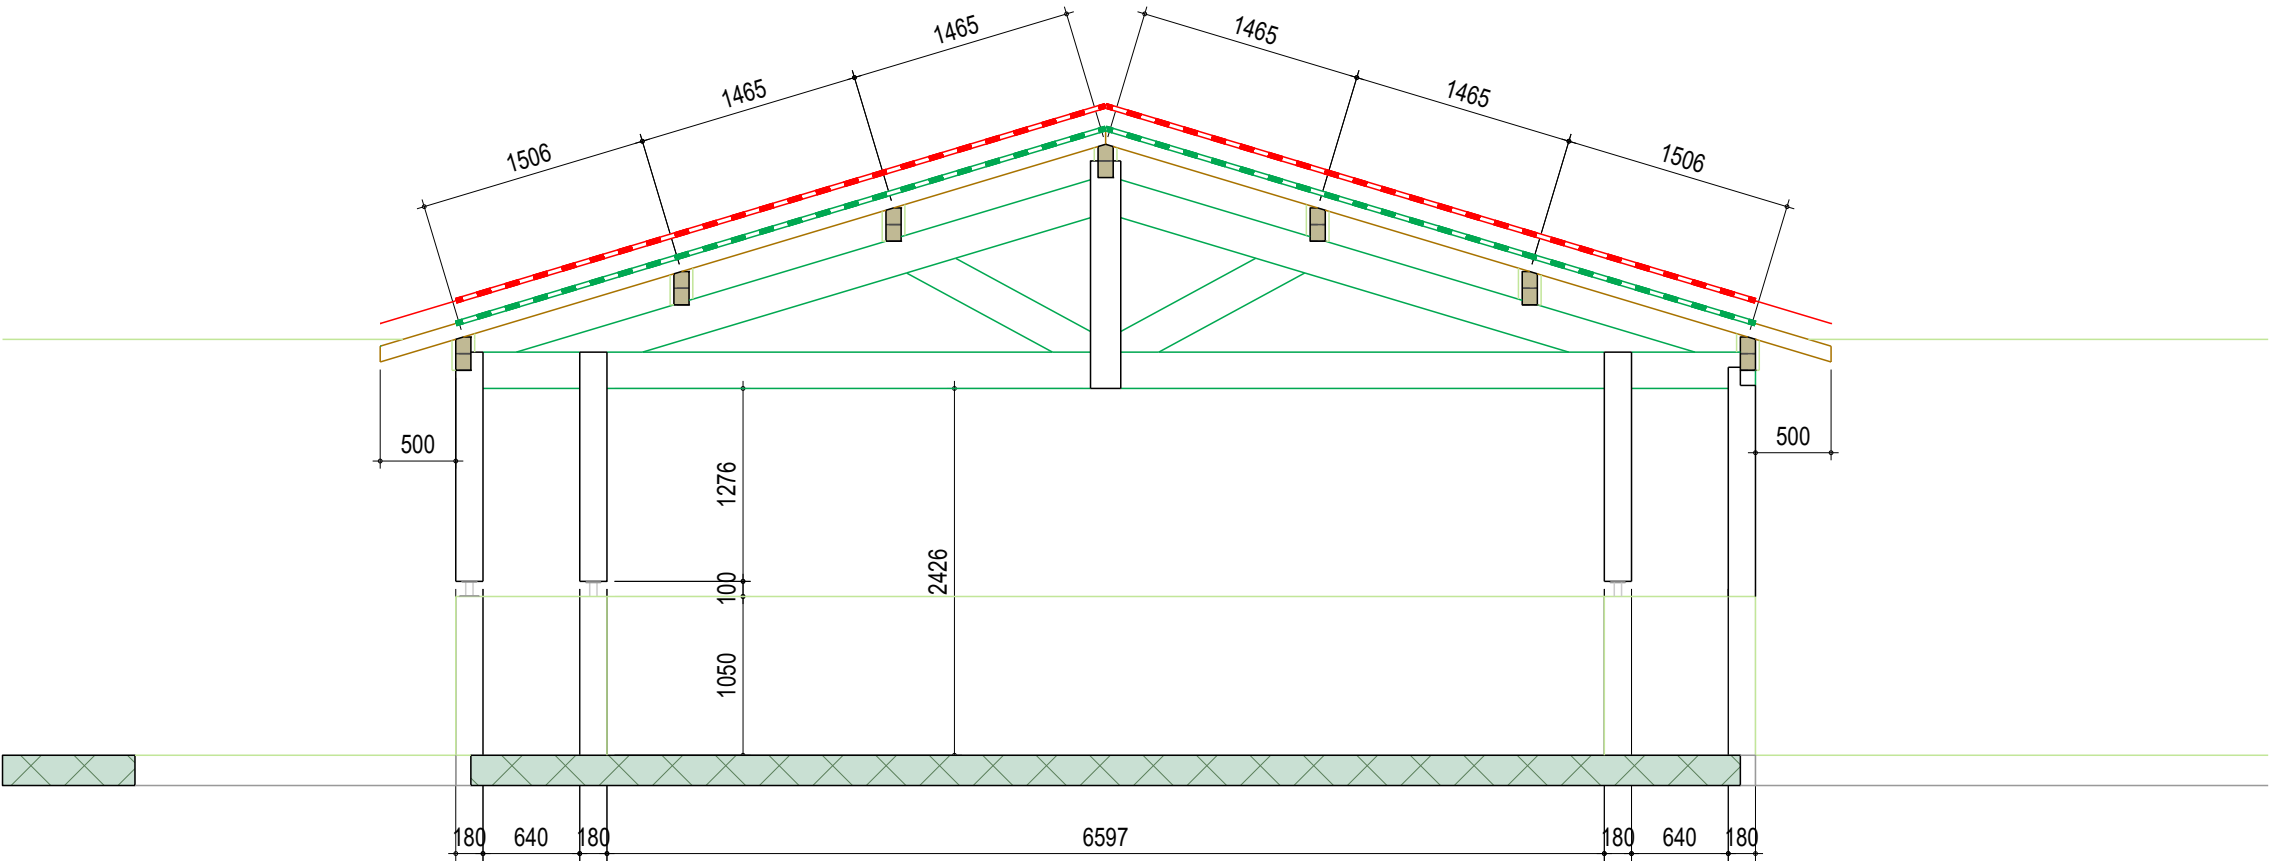

Description: BAT C - EXE FERMES TRADI EXT 2

Projet : BOUYGUES CANOPEE


Echelle: 1:75

Création le : 15/01/26

Modif. le : 26/02/26

Dessinateur : Frédéric COUREAU

06B

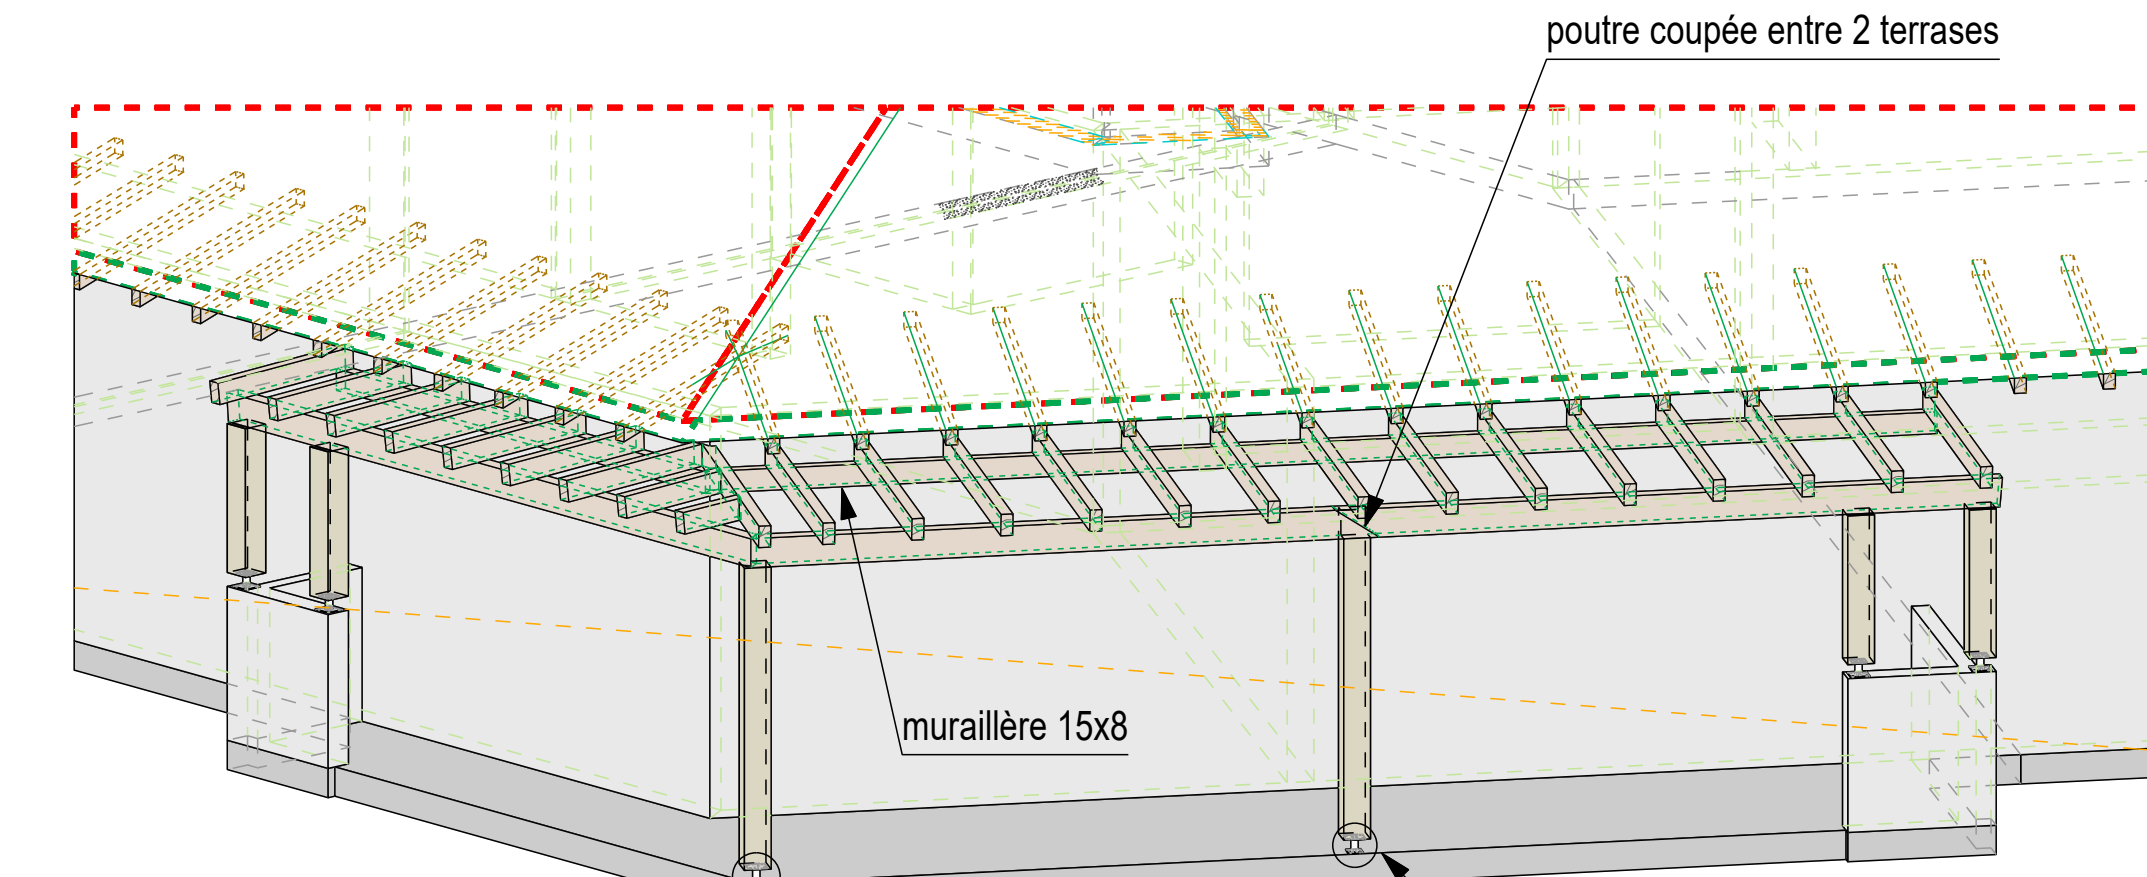

poteau 18x18 - décalage platine basse 3cm


Angle OK

remarque idem altimétries


poteau 18x18 - décalage platine basse 3cm vers l'intérieur

altimétrie de base +90mm(+5.51) depuis 0 intérieur (+5.42)



Nous laissons altimétrie théorique poteaux au 0 intérieur donc marge de 90mm à adapter sur chantier.

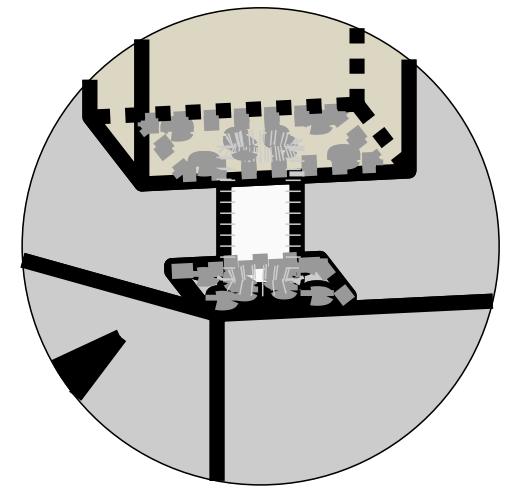

Ech. 1:5

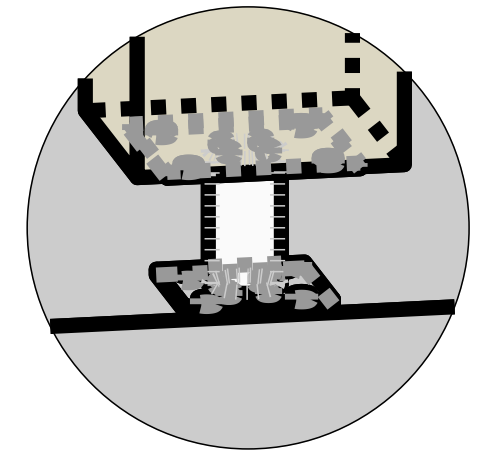

Ech. 1:5

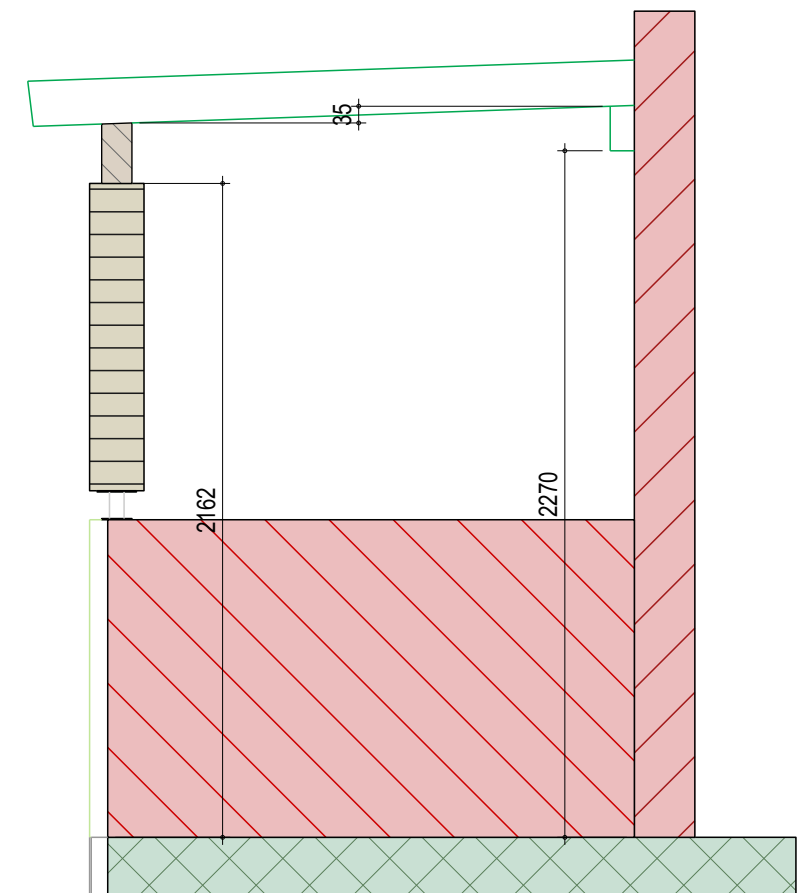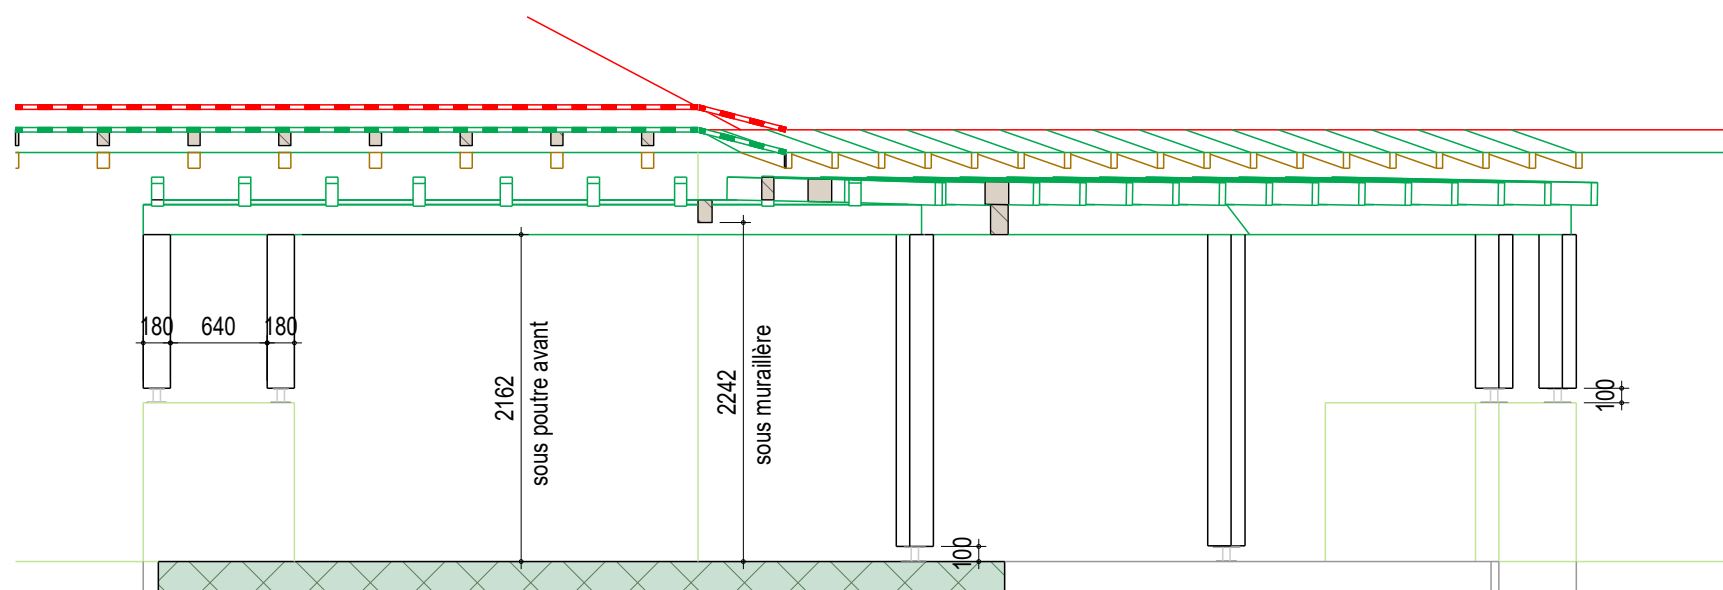

Description: BAT C - EXE PERGOLAS

Projet : BOUYGUES CANOPEE



Création le : 26/02/26

Modif. le :


Echelle: 1:75

Dessinateur : Frédéric COUREAU


07C

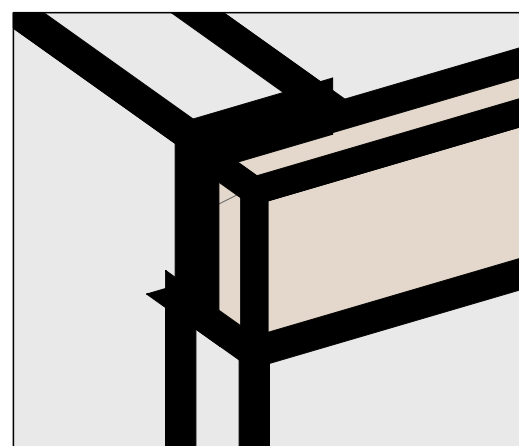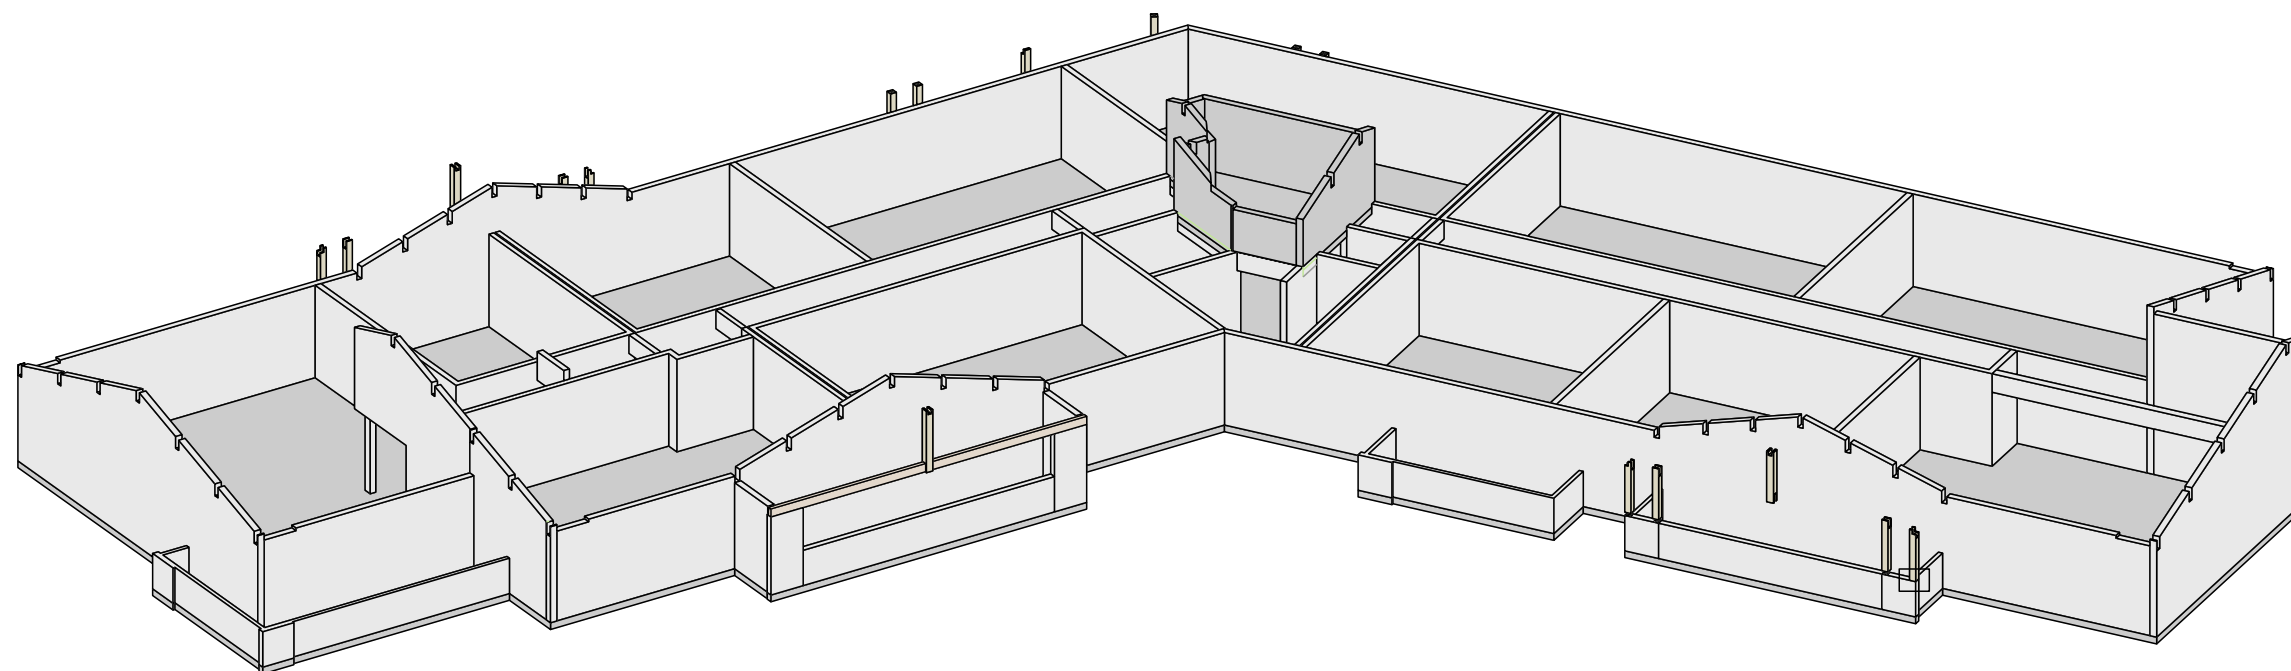

Alignement entrant avec mur extérieur

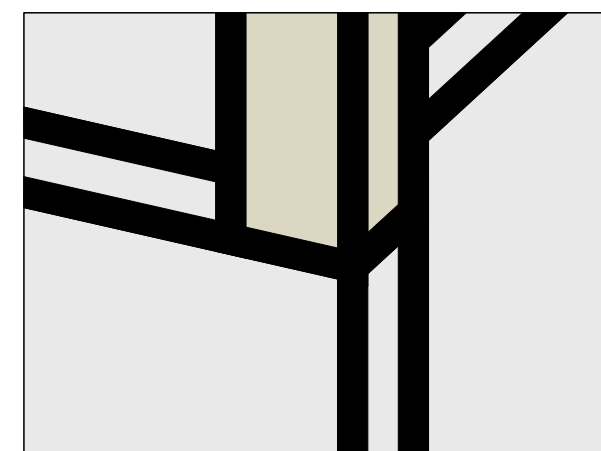

Alignement poteau dans l'angle GC (puis décalage pied de poteau)

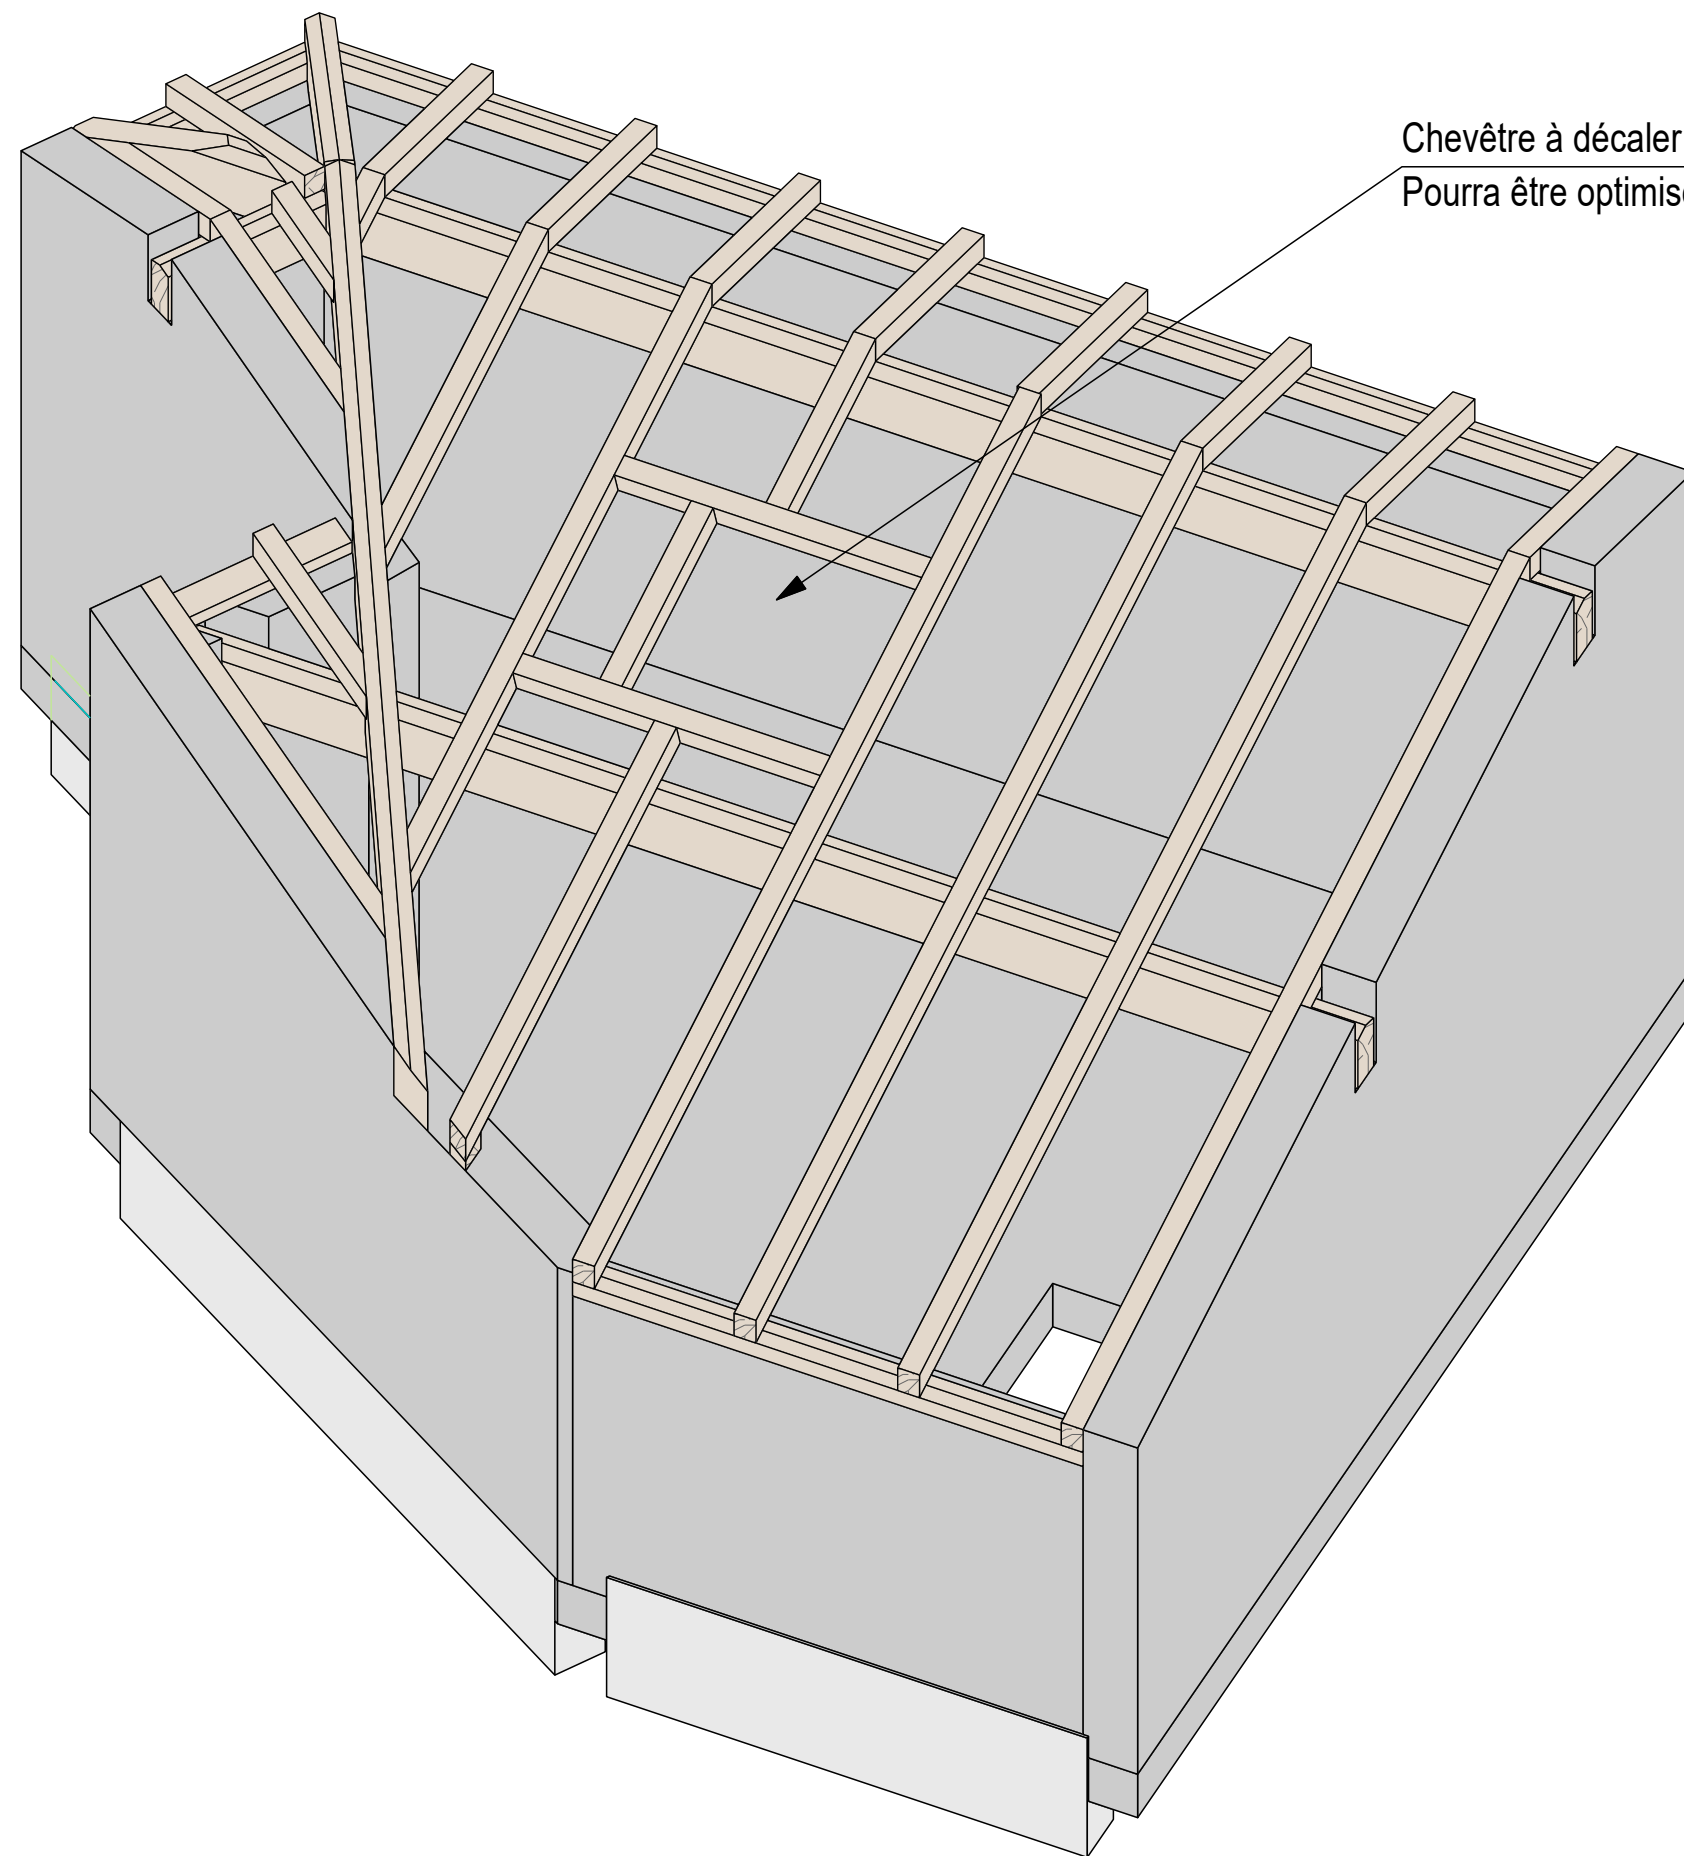

Chevêtre à décaler du faitage
Pourra être optimisé sur site en chantier

SECTION DES BOIS

Arétier/noue : 220x100

Pannes : 240x120

Chevrans : 100x80

Chevêtre sortie VMC : 750



Description: BAT C - EXE LOCAL VMC

Projet : BOUYGUES CANOPEE


Echelle: 1:75

Création le : 04/03/26

Modif. le :

Dessinateur : Frédéric COUREAU

08B

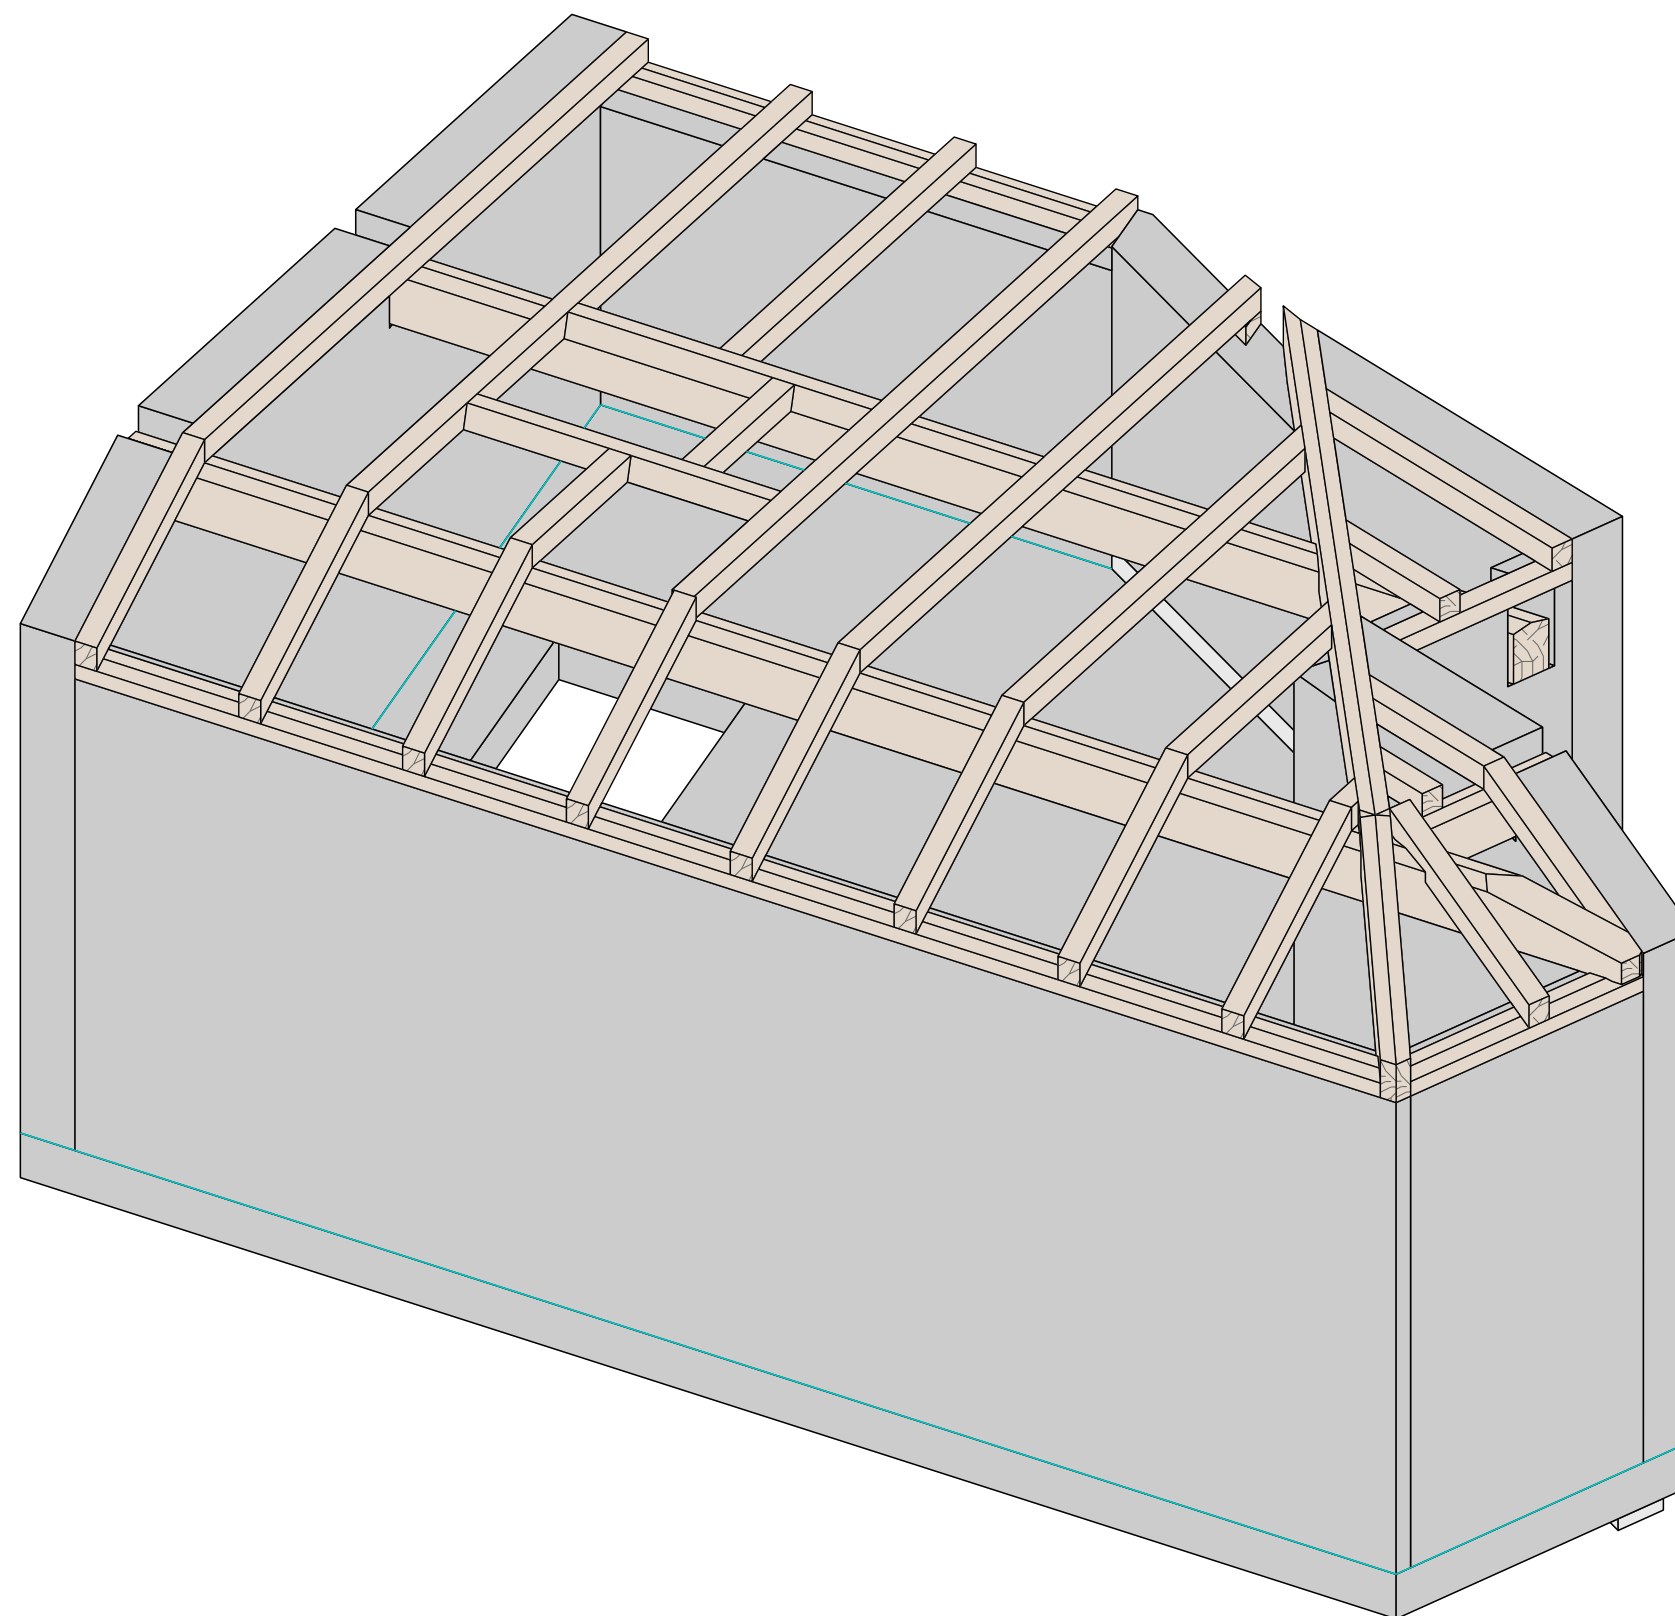

SECTION DES BOIS

Arétier/noue : 220x100

Pannes : 240x120

Chevrons : 100x80

Chevêtre sortie VMC : 750



Description : BAT C - EXE LOCAL VMC

Projet : BOUYGUES CANOPEE


Echelle : 1:75

Création le : 04/03/26


Modif. le :

Dessinateur : Frédéric COUREAU

09B

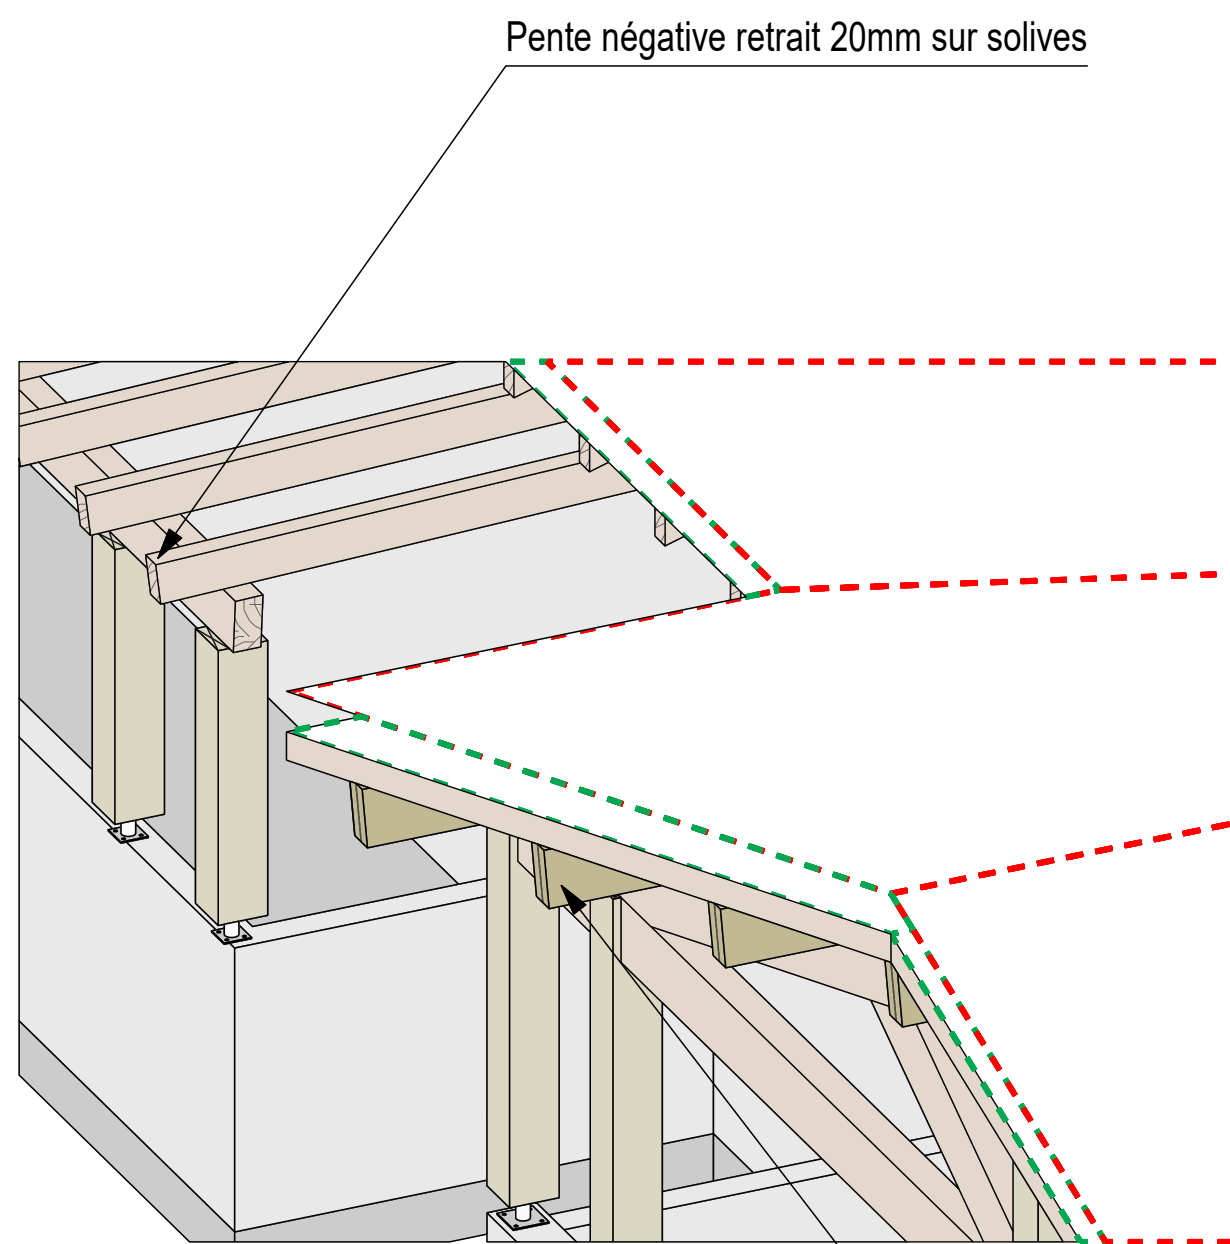


Pente négative retrait 20mm sur solives

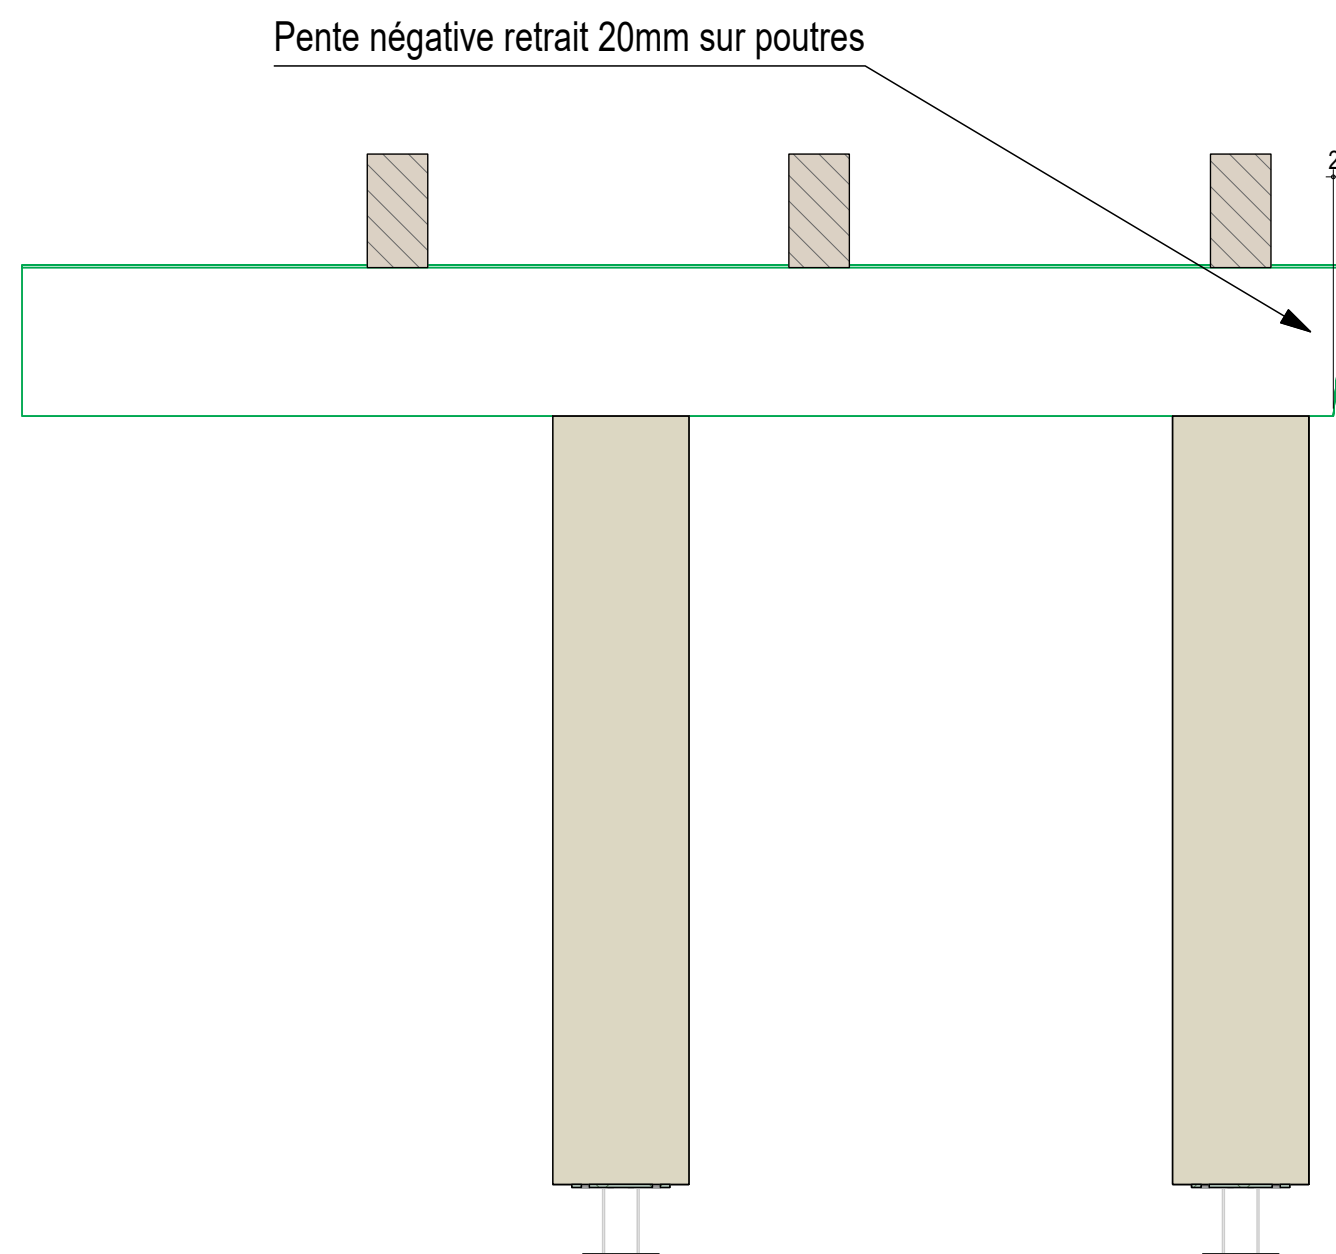

Pente négative retrait 20mm sur poutres

Pente négative retrait 20mm sur pannes

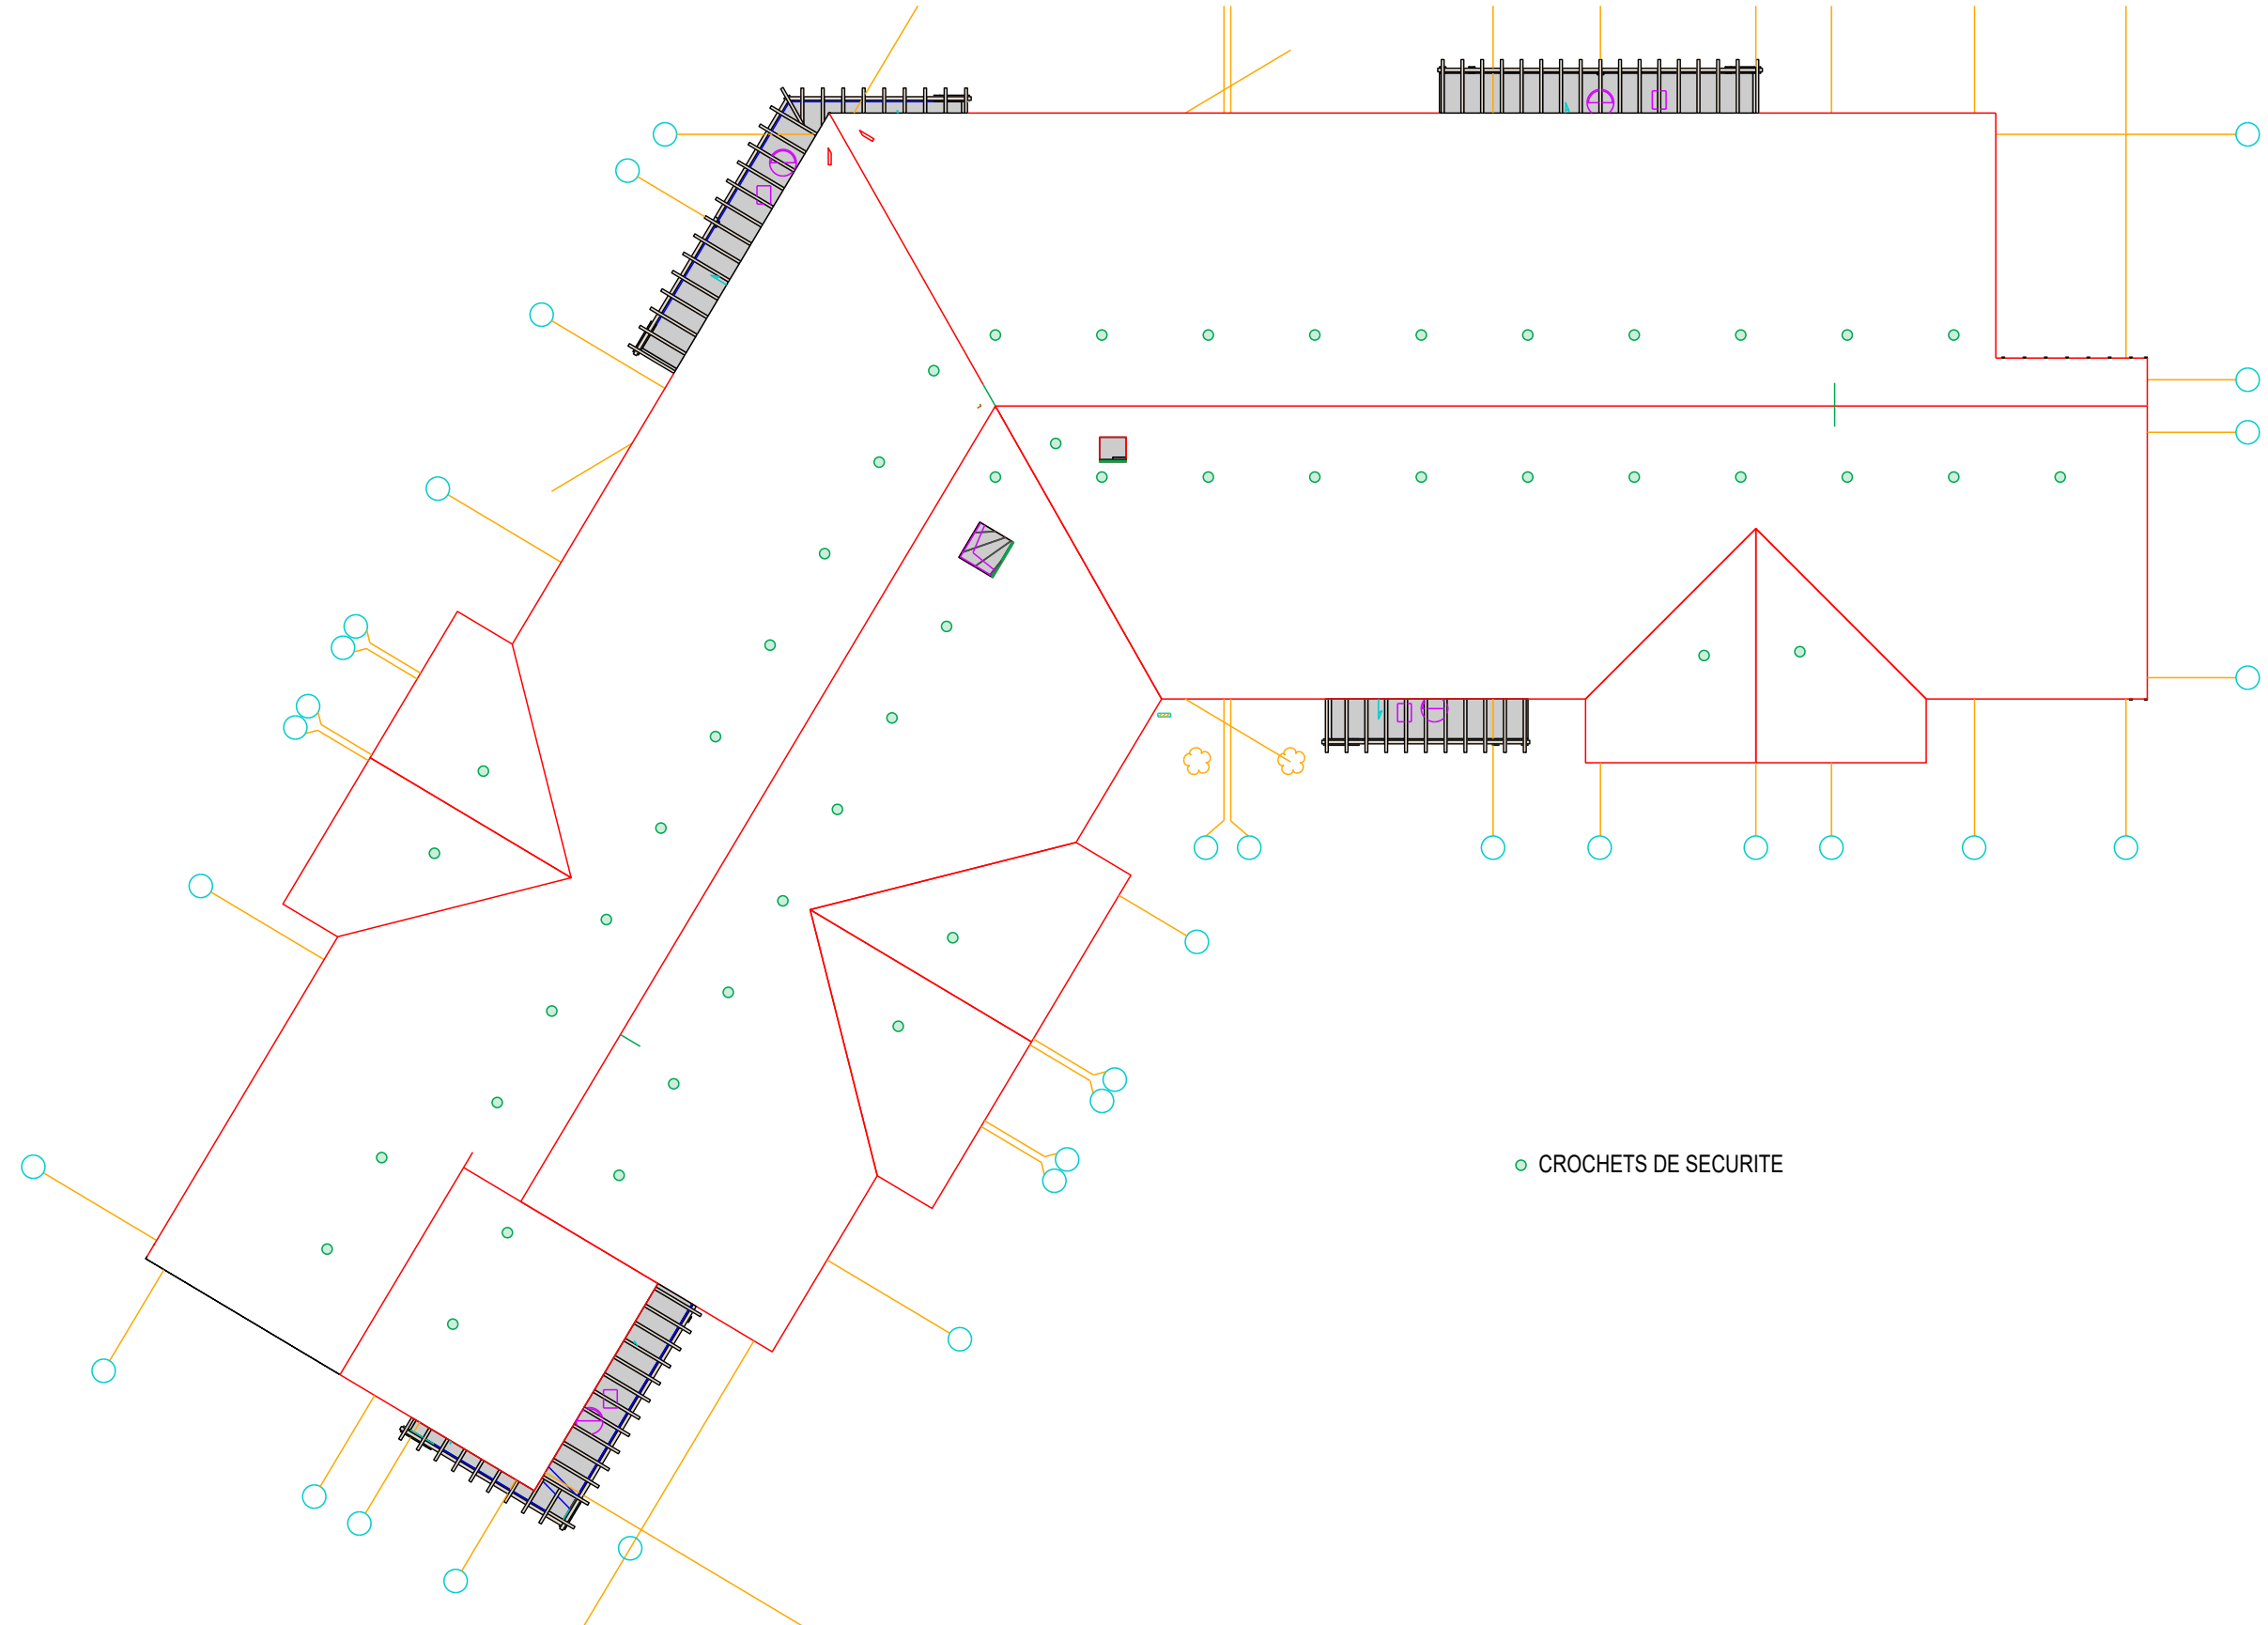

● CROCHETS DE SECURITE



Description: BAT C - CROCHETS DE SECURITE	
Projet : BOUYGUES CANOPEE	Echelle: 1:75
Création le : 04/03/26	Modif. le :
Dessinateur : Frédéric COUREAU	