
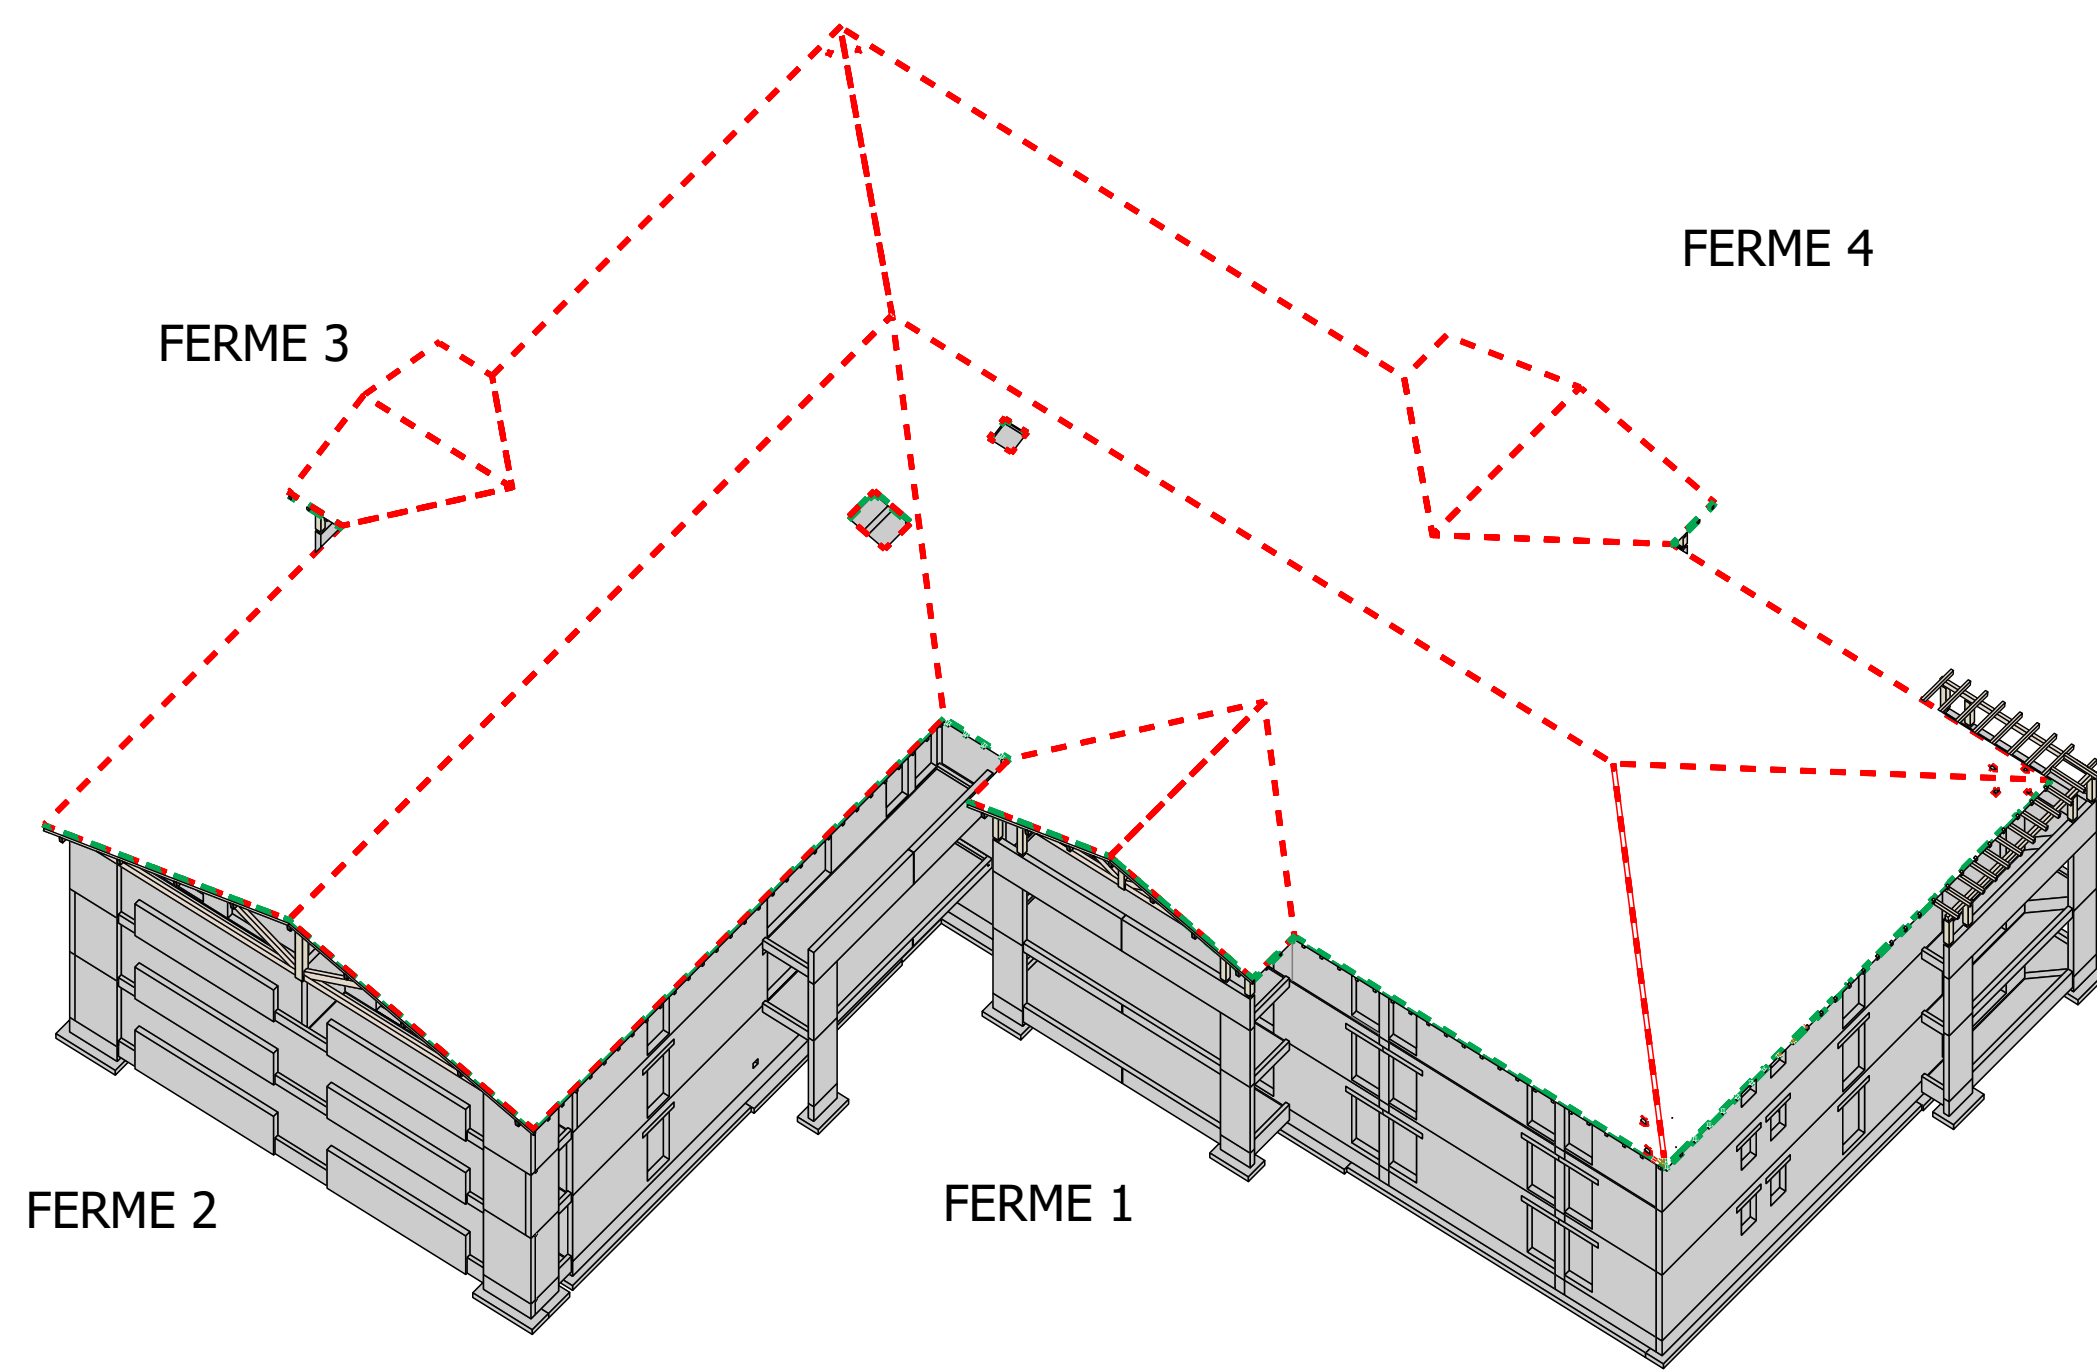


Projet:	BOUYGUES CANOPEE		Ref. plan : ARASES BATC - Page 1	Indice :
Maitre d'ouvrage:			Phase :	Date : 20.07.2026
Ville:			Echelle: 1/200	Numéro de page: 12
Maitre d'oeuvre:	AOG ARCHITECTES			

FERME 1

SECTIONS


ARBAS - 24X12
ENTRAIT - 24X12
CFICHE - 24X12
POTEAUX - 18X18

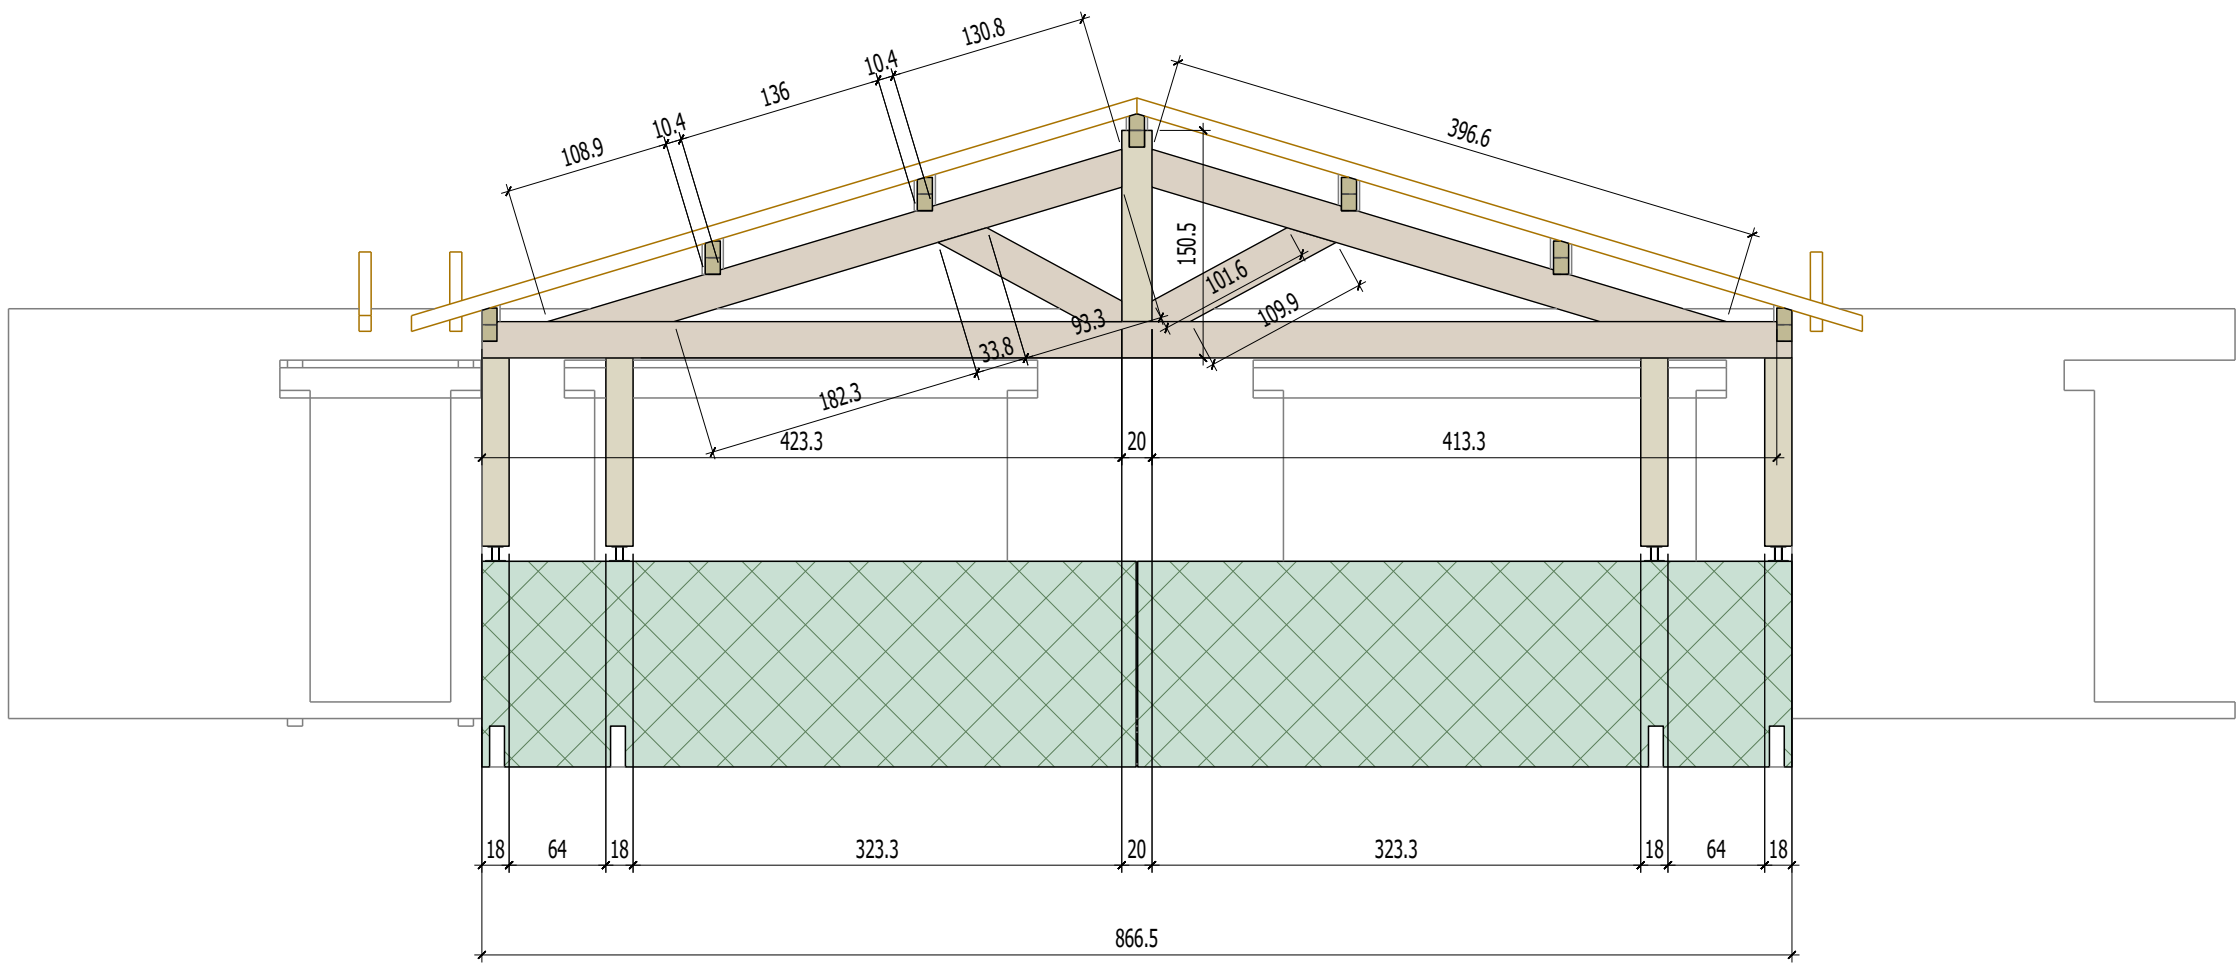

FERME 2



FERME 3

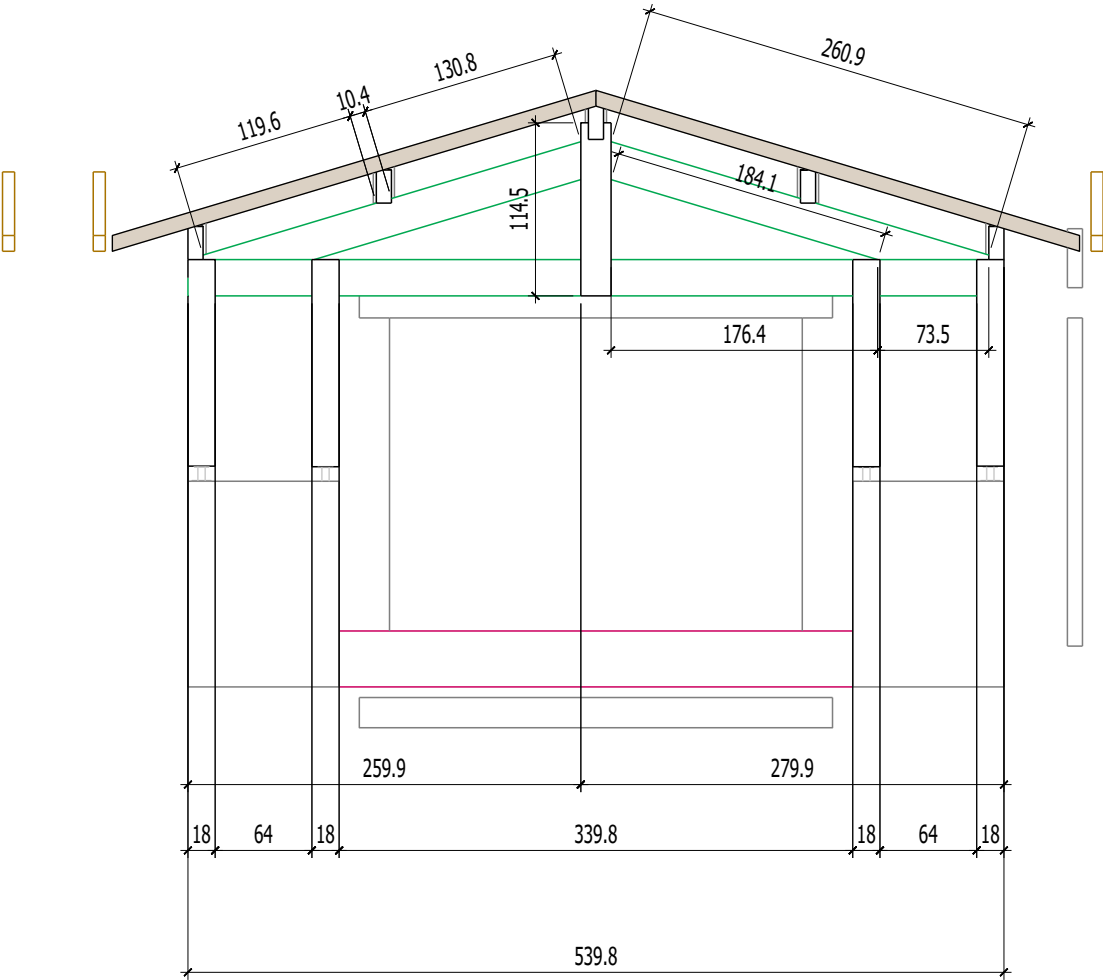

FERME 4

SECTIONS

ARBAS - 24X12
ENTRAIT - 24X12
CFICHE - 24X12
POTEAUX - 18X18

