

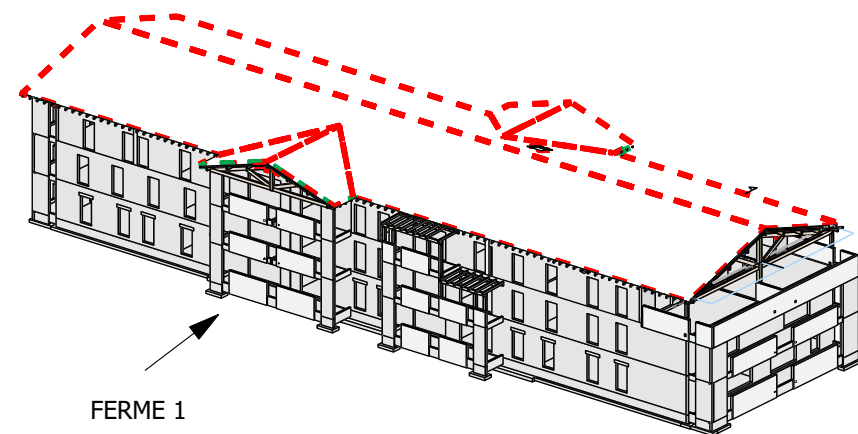
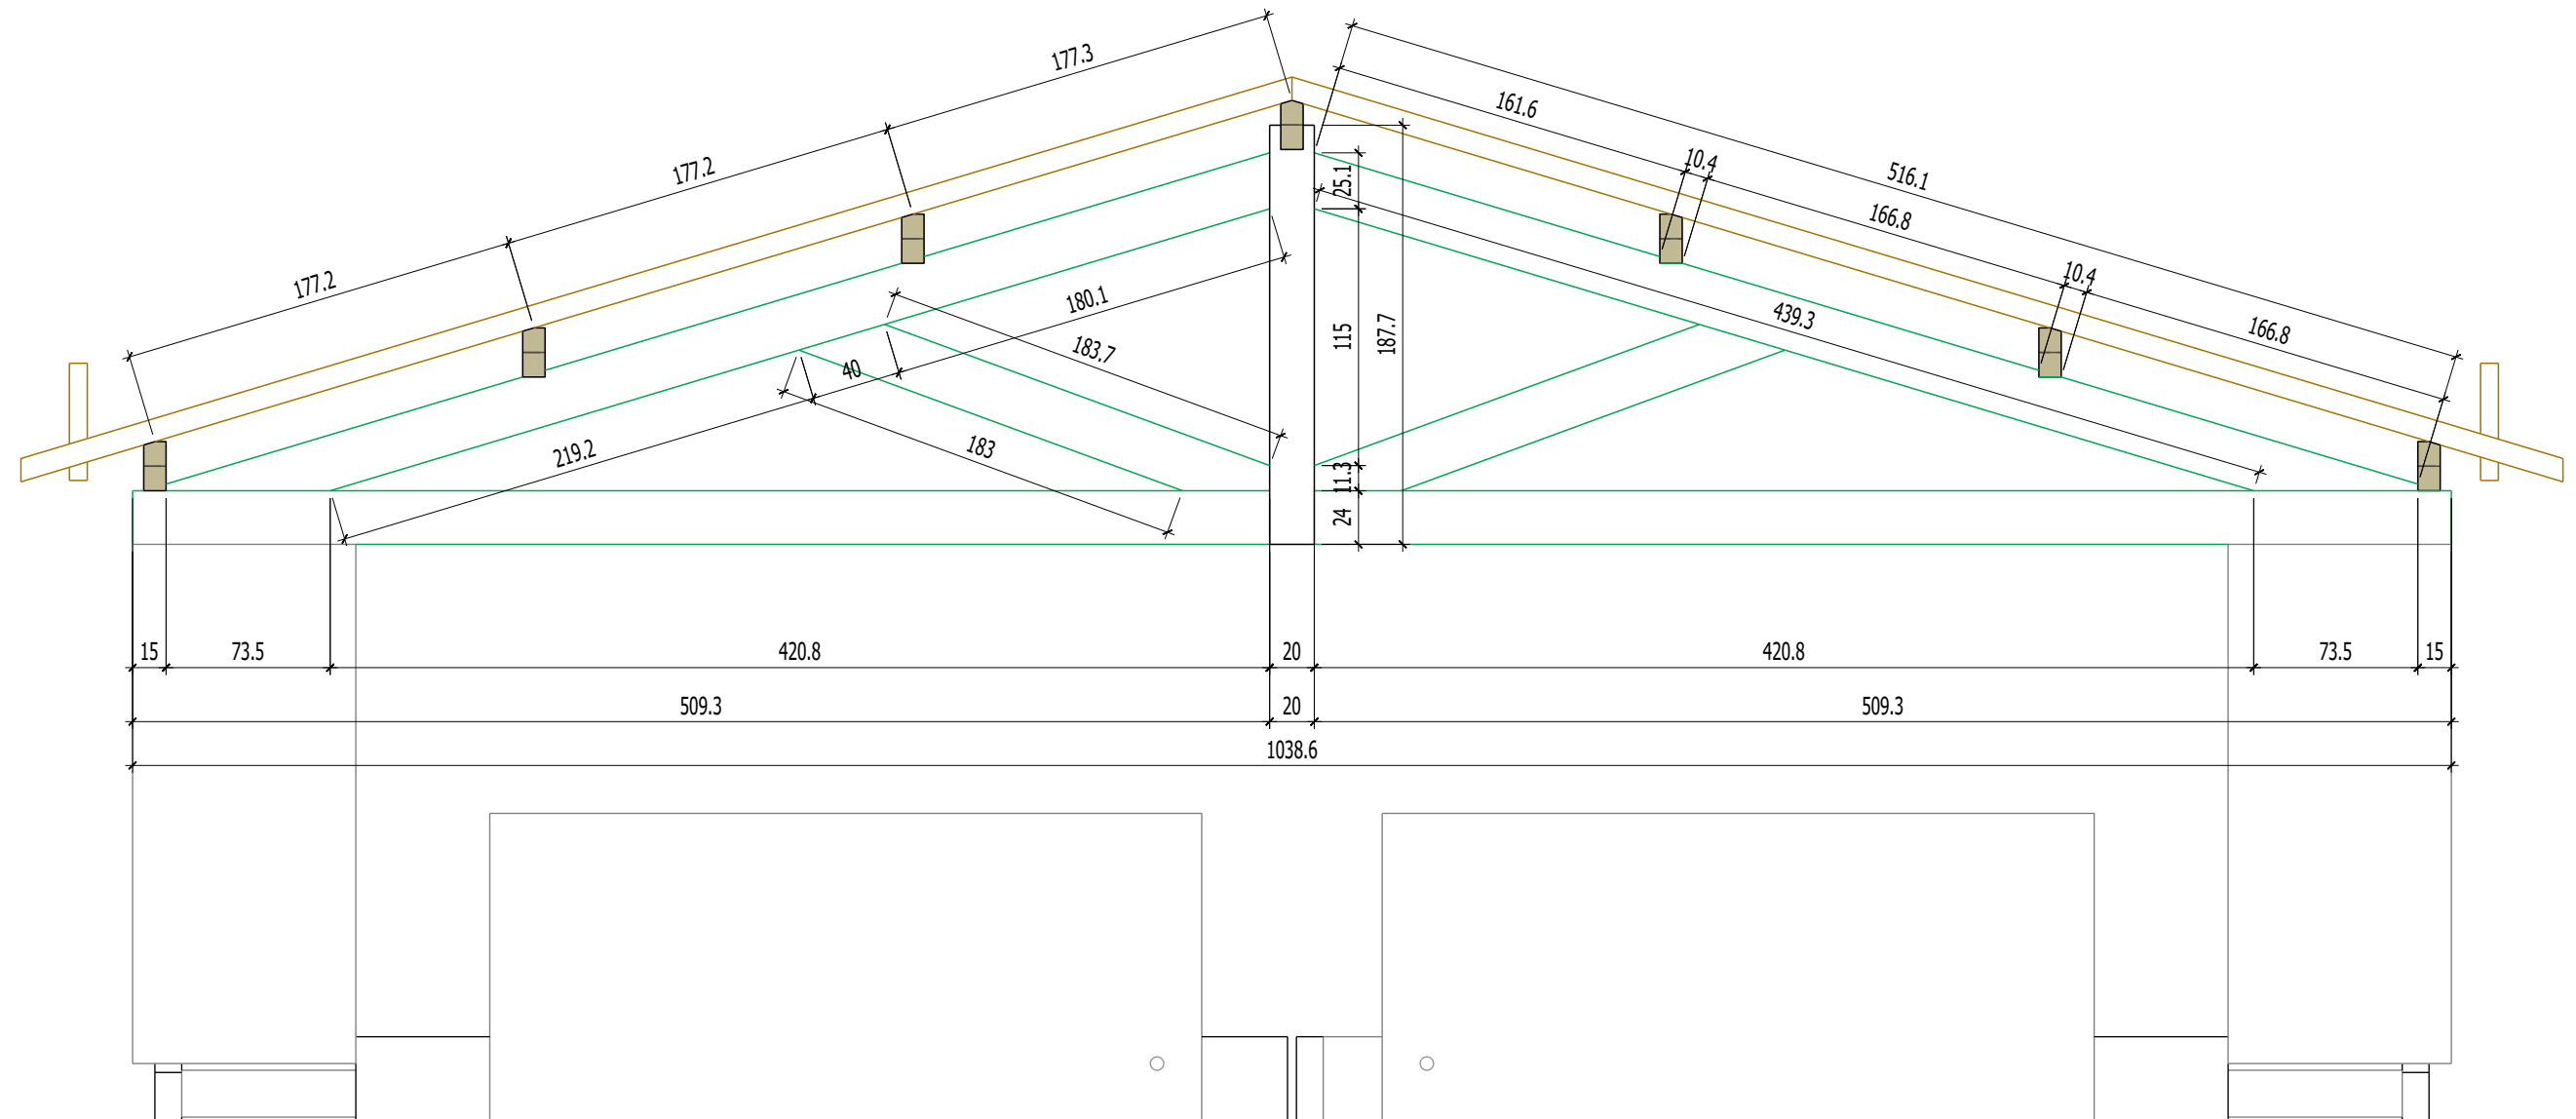



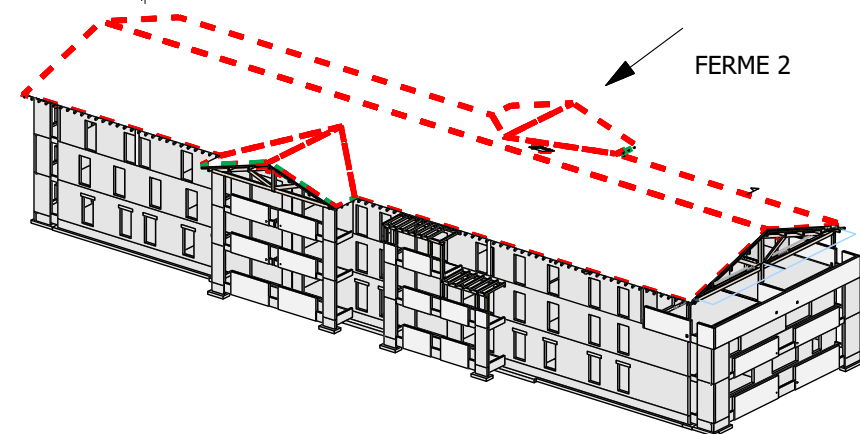


Description: FERME INTERIEURE - DIMENSIONNEMENT ET PANNES - ZONE TRADI
Projet : CANOPEE - BATIMENT G
Création le : 02/07/26 Modif. le : 08/07/26 Dessinateur : FC
Echelle: ...

19B

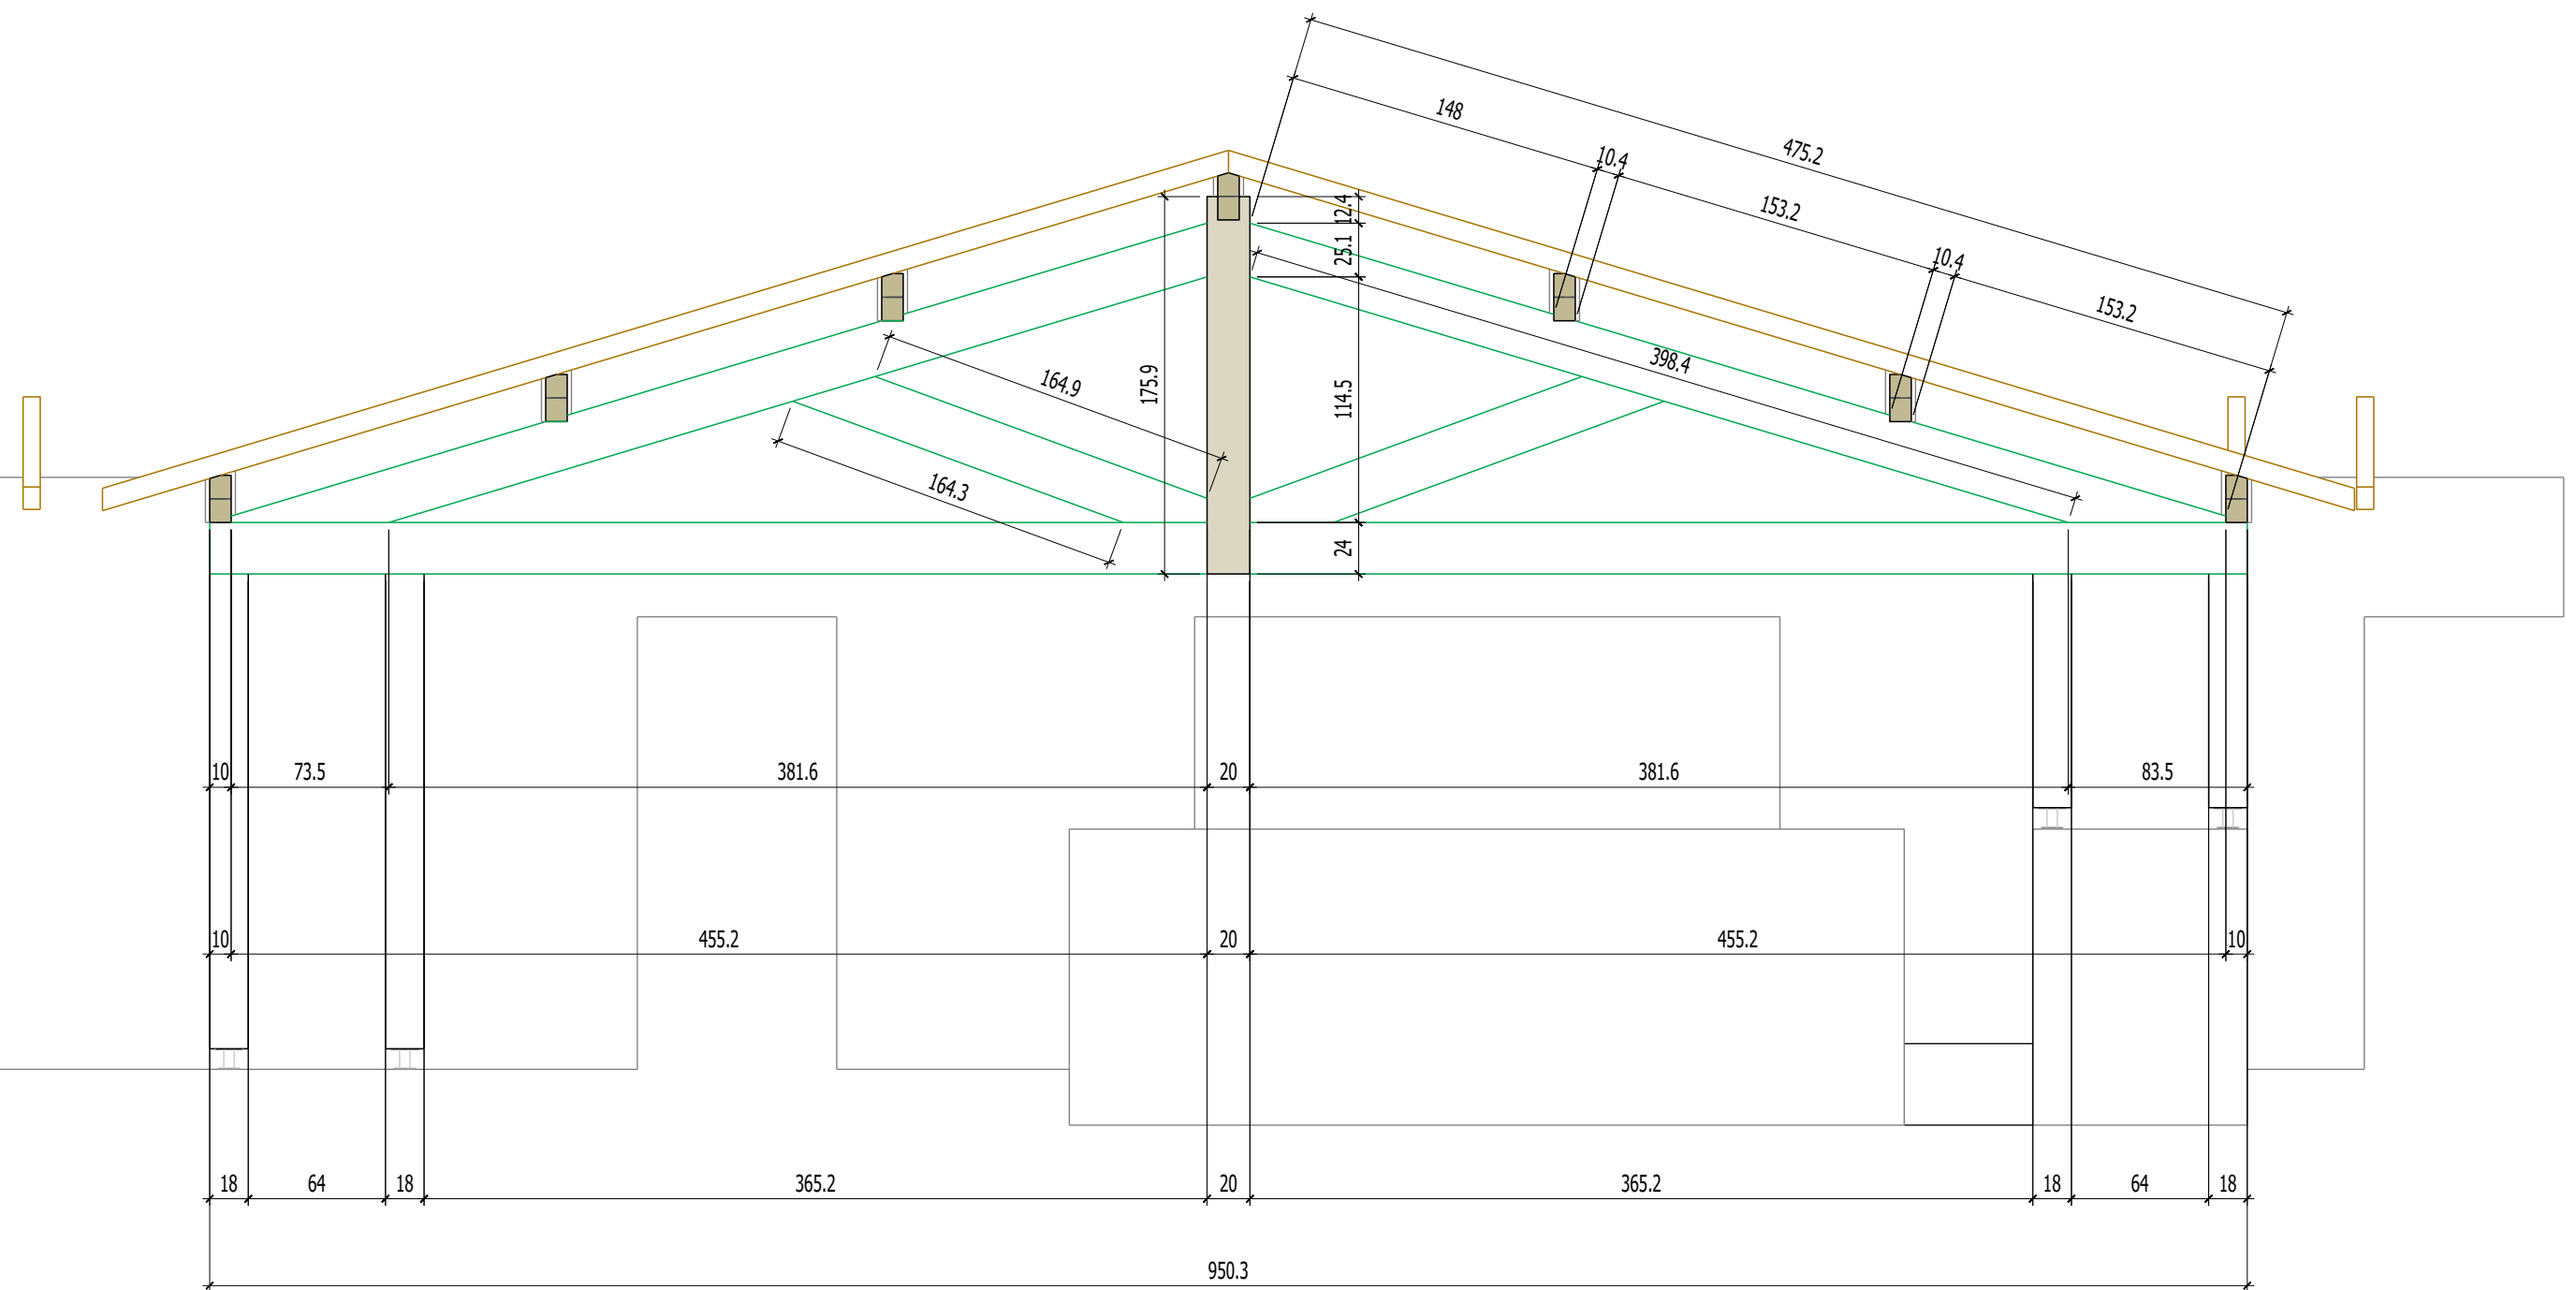


Description: FERME INTERIEURE - DIMENSIONNEMENT ET PANNES - ZONE TRADI
Projet : CANOPEE - BATIMENT G
Création le : 02/07/26 Modif. le : 08/07/26 Dessinateur : FC
Echelle: ...

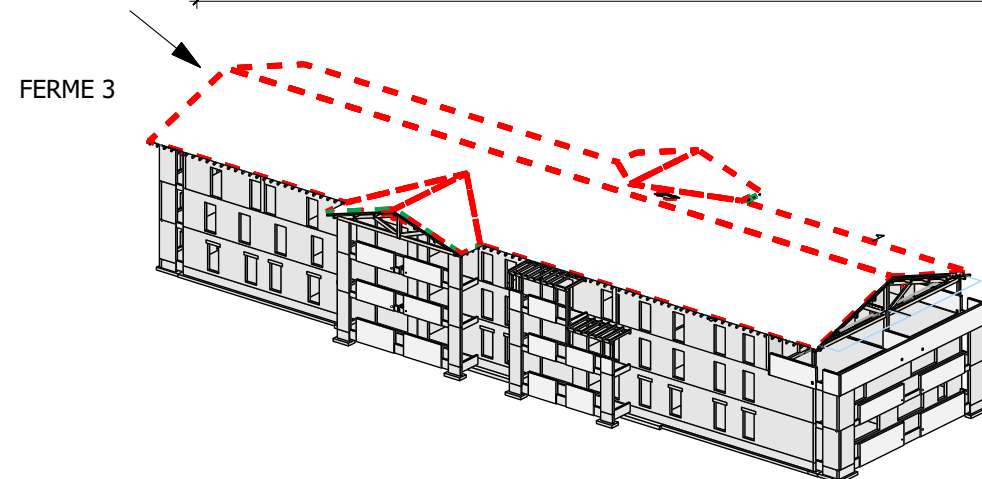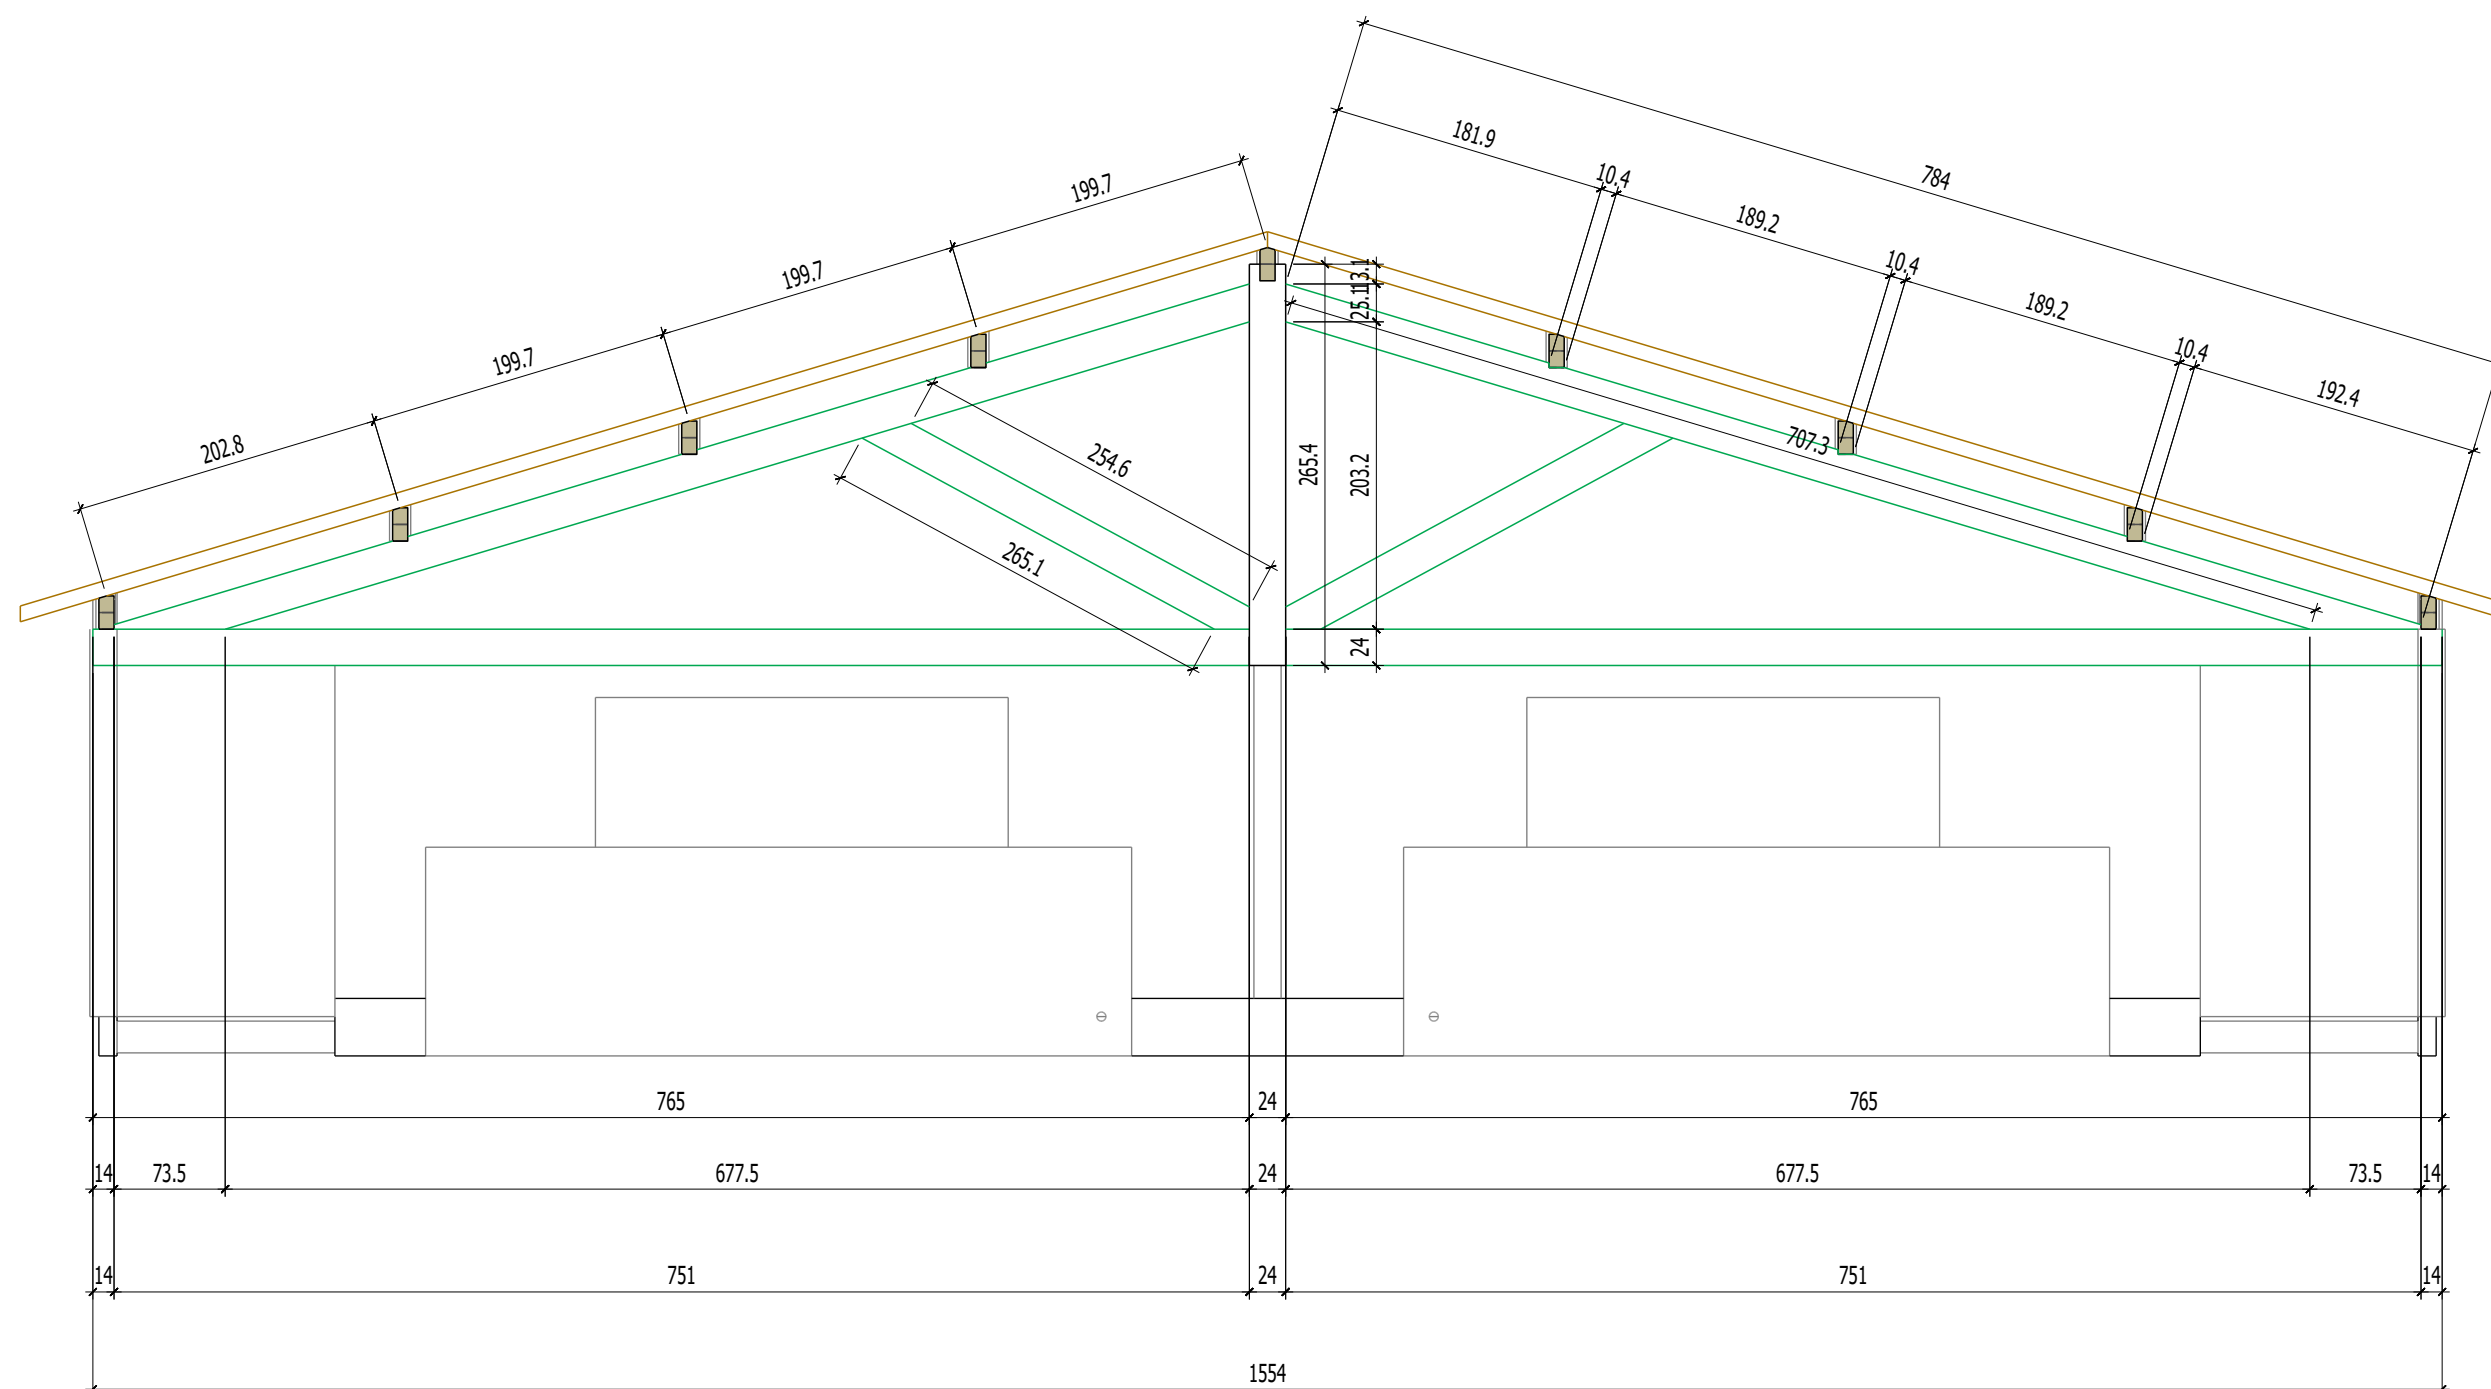

Description: FERME INTERIEURE - DIMENSIONNEMENT ET PANNES - ZONE TRADI
Projet : CANOPEE - BATIMENT G
Création le : 02/07/26 Modif. le : 08/07/26 Dessinateur : FC
Echelle: ...

19B

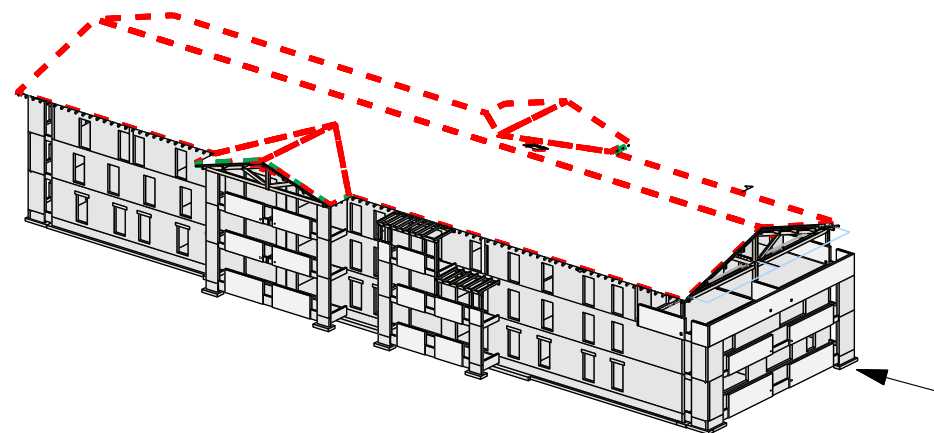

Dessinateur : FC

19B