


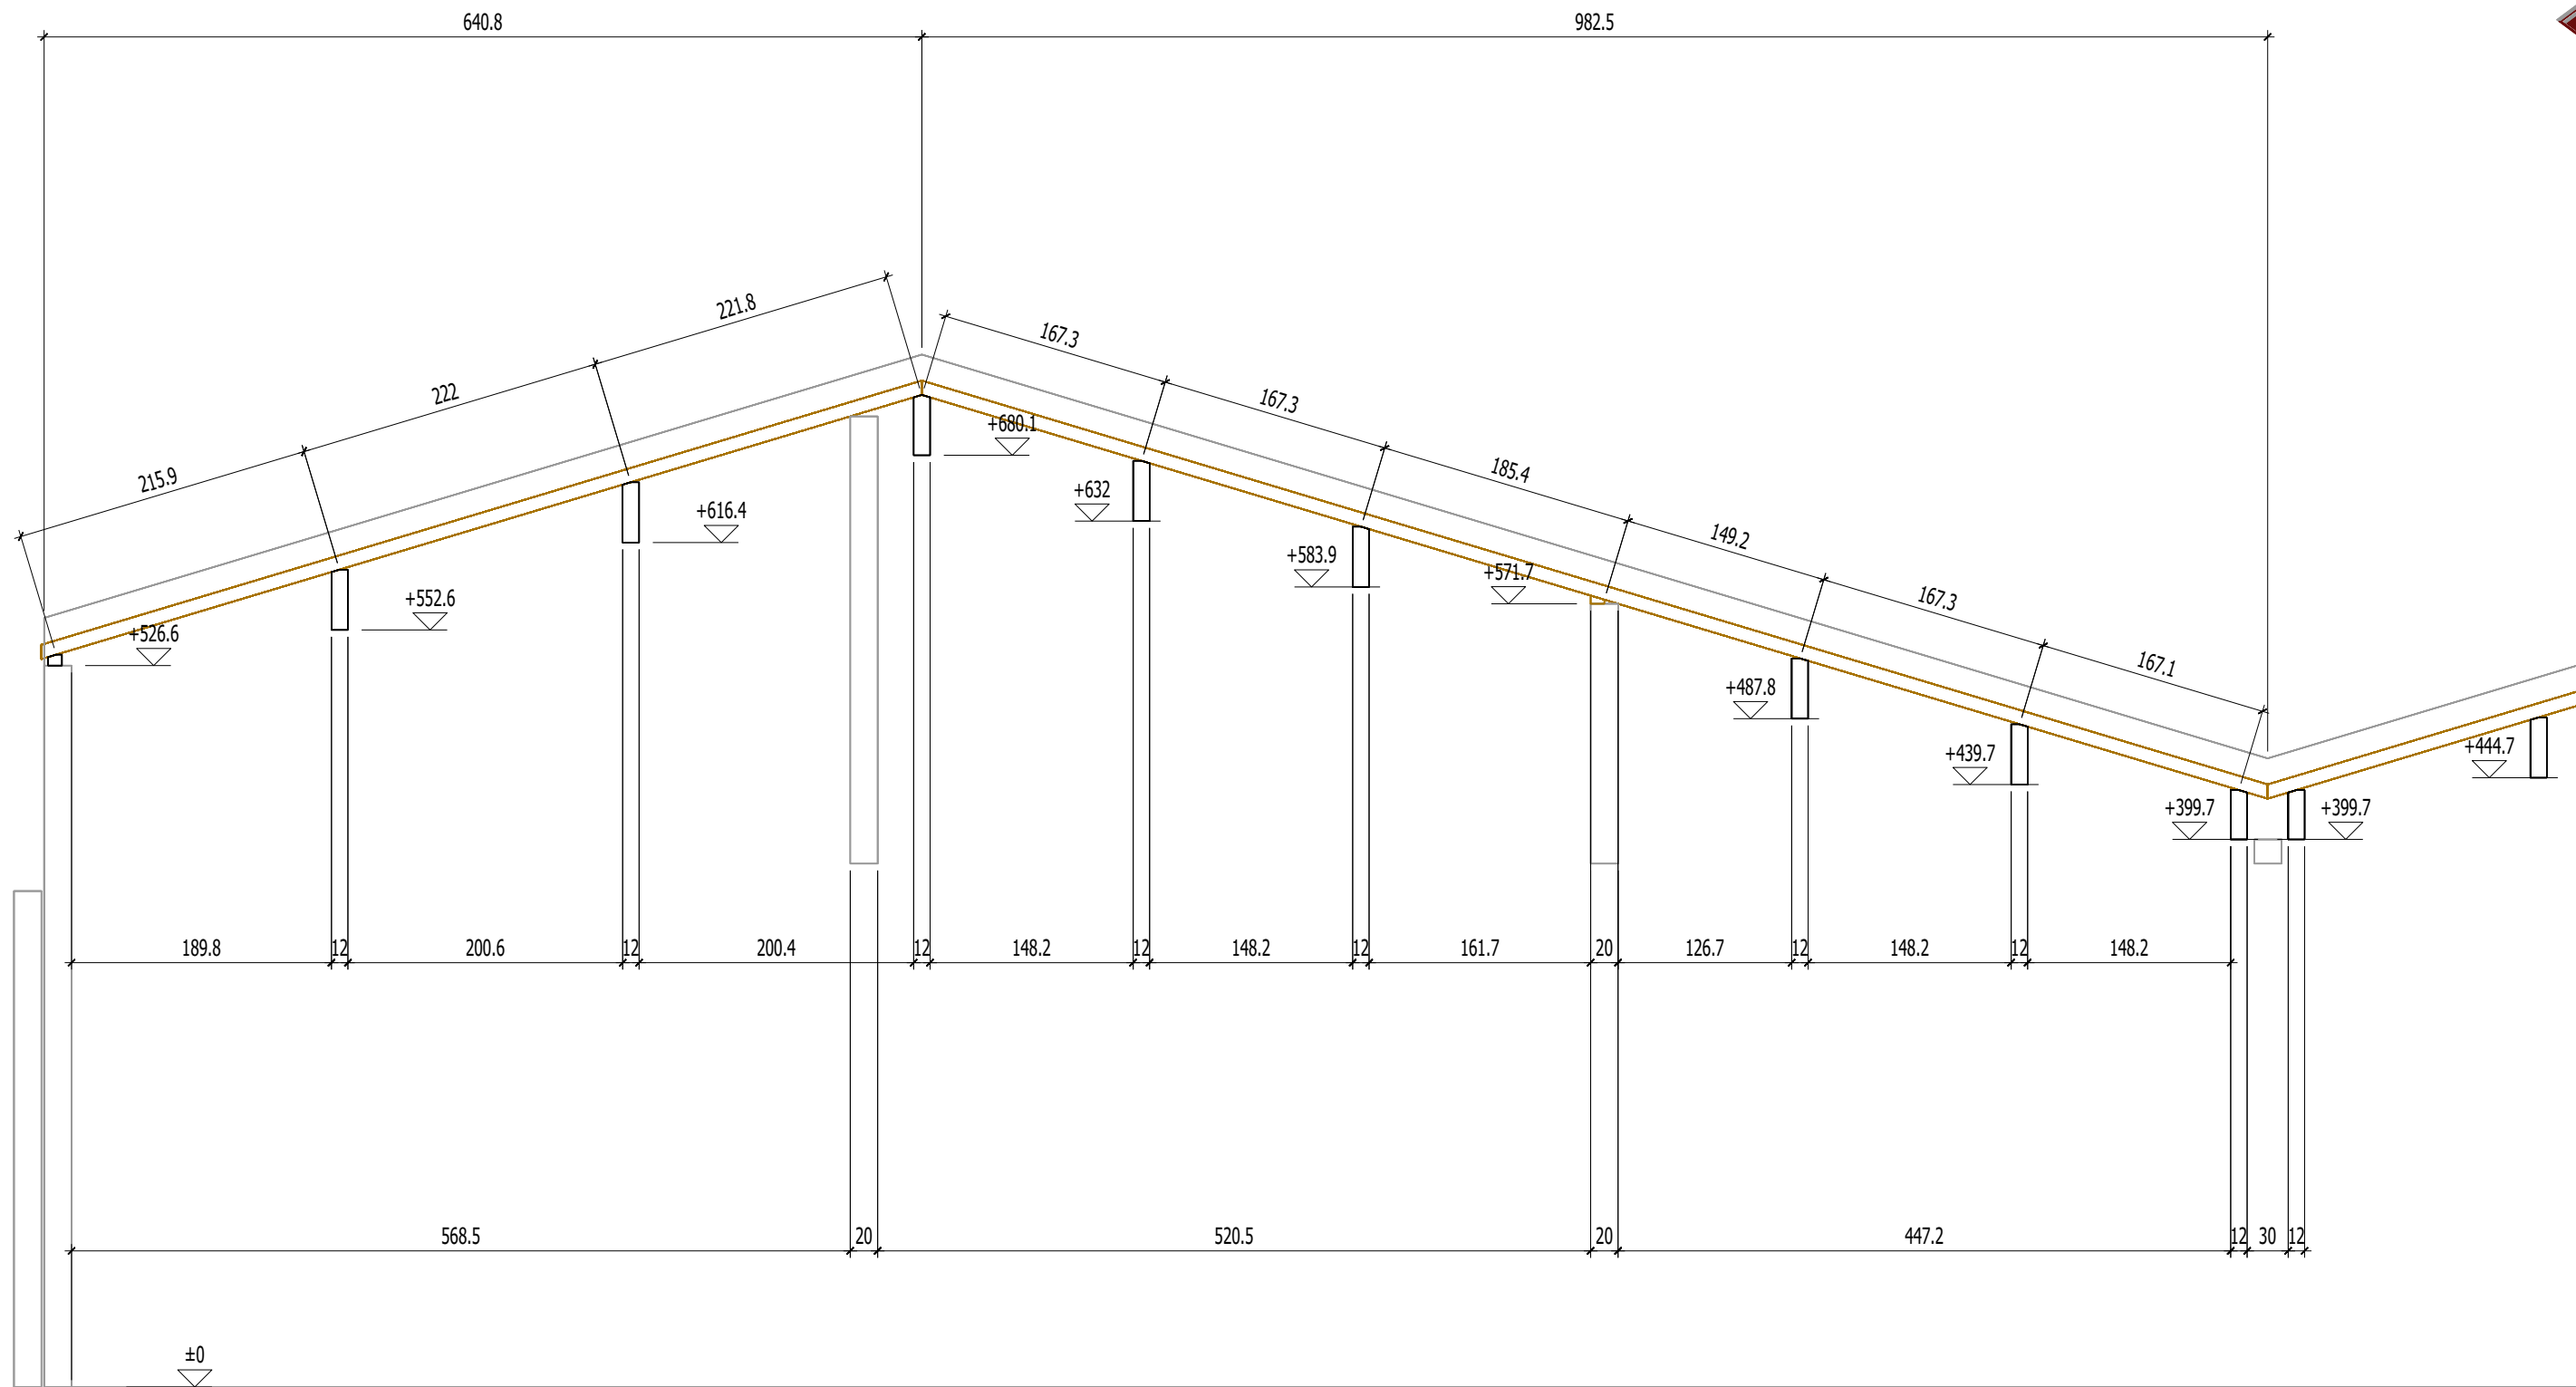

Genwork



10 Route de Matxinbordako Bidea
64250 ESPELETTE

05 59 93 28 57
contact@itoiz.fr

Projet: Construction d'un EHPAD - L'Argenté		Ref. plan : COMMUNS MAISON 3		Indice :	
Maitre d'ouvrage: CHI MONT DE MARSAN		Phase :		Date : 10.06.2026	
Ville: Espelette					
Maître d'œuvre: AIA Architectes		Echelle: 1/ 5		Numéro de page: 71	

