


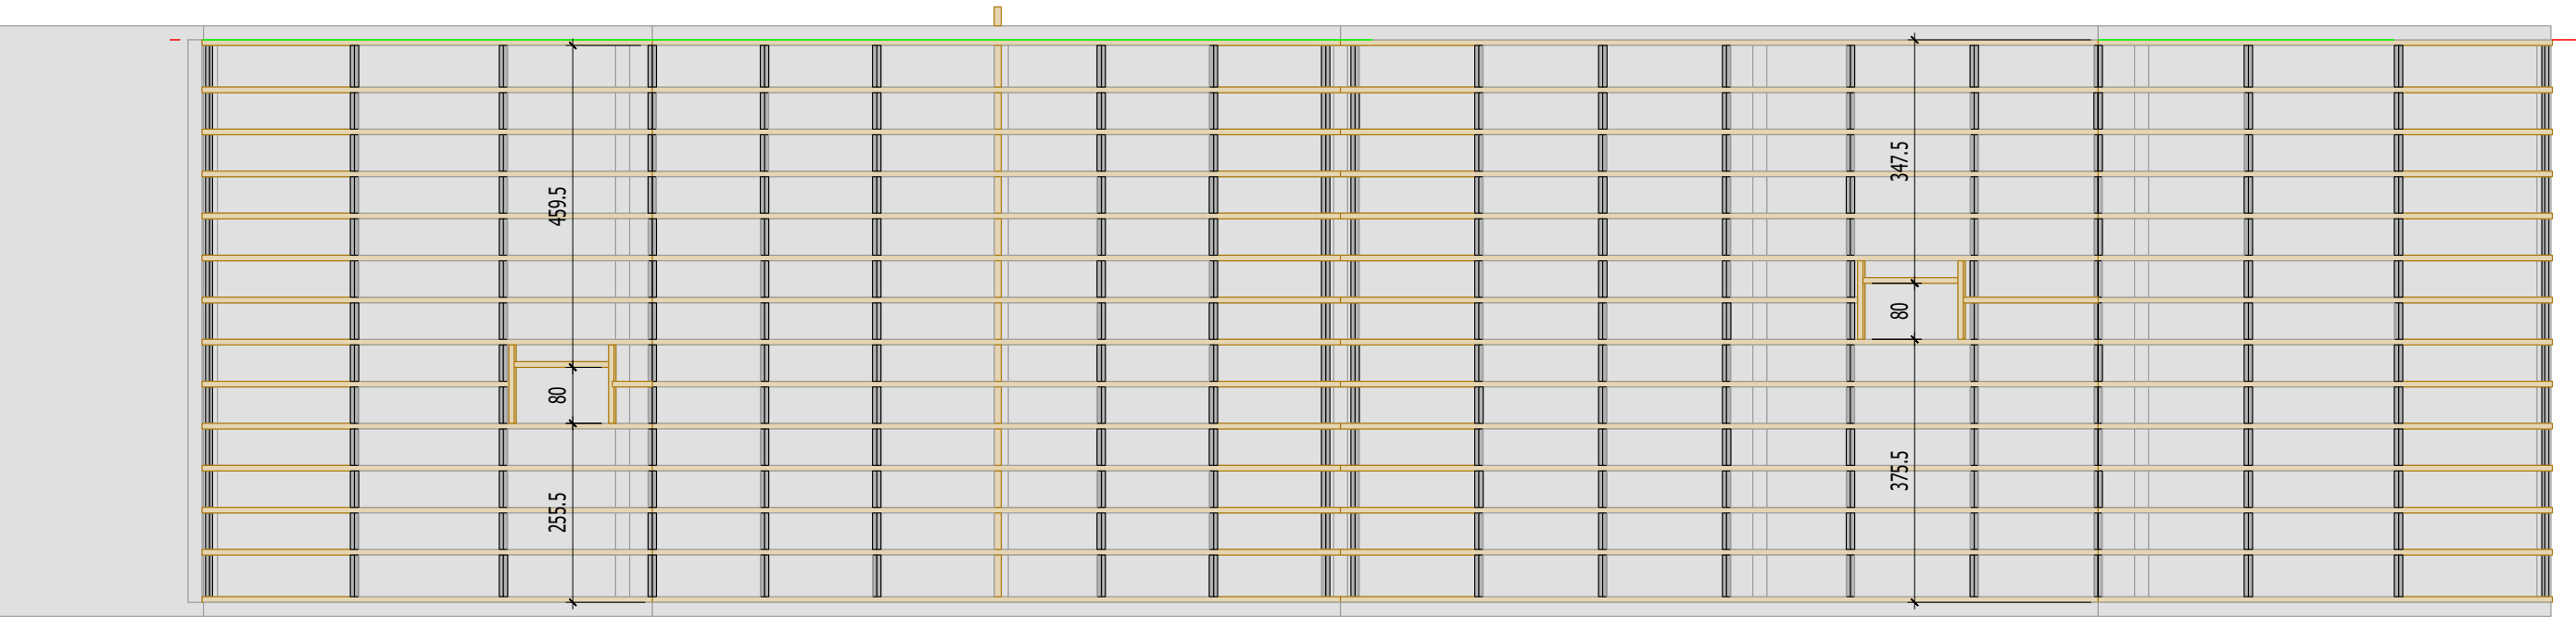


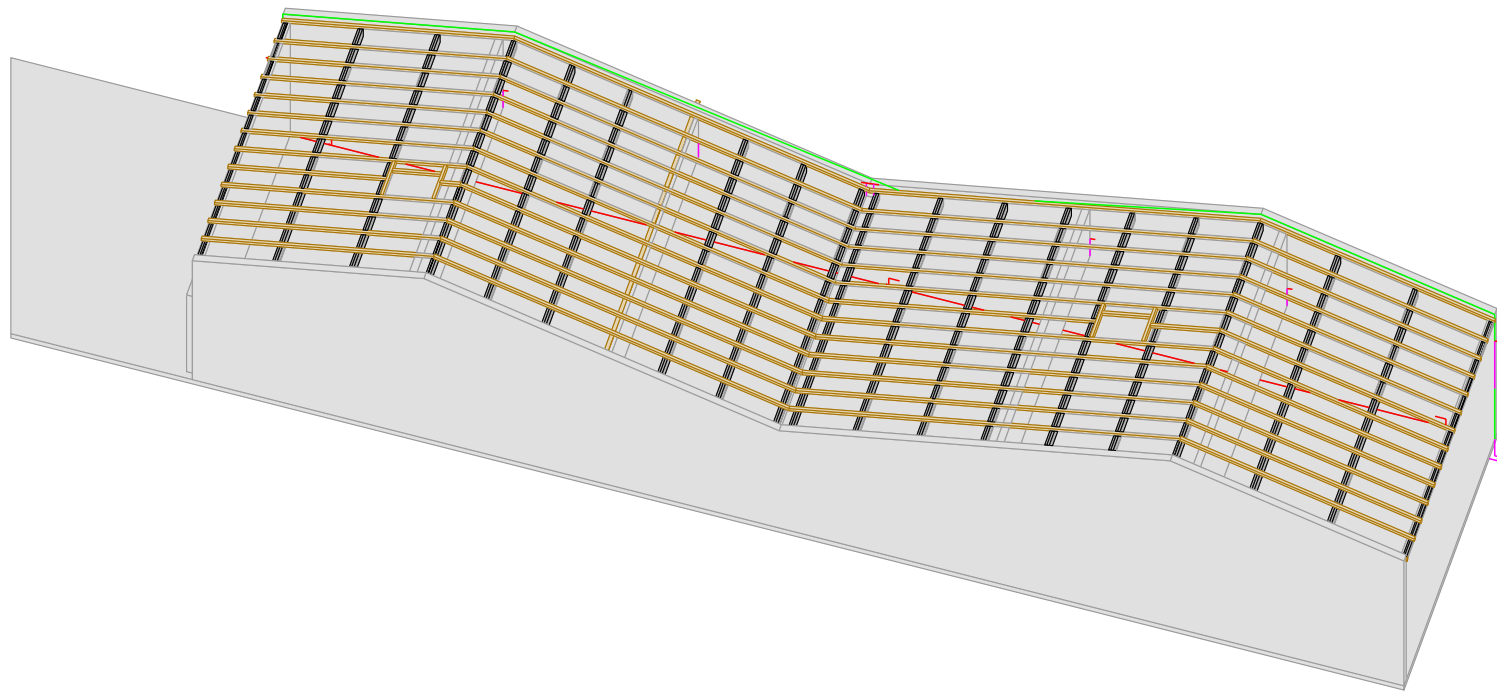


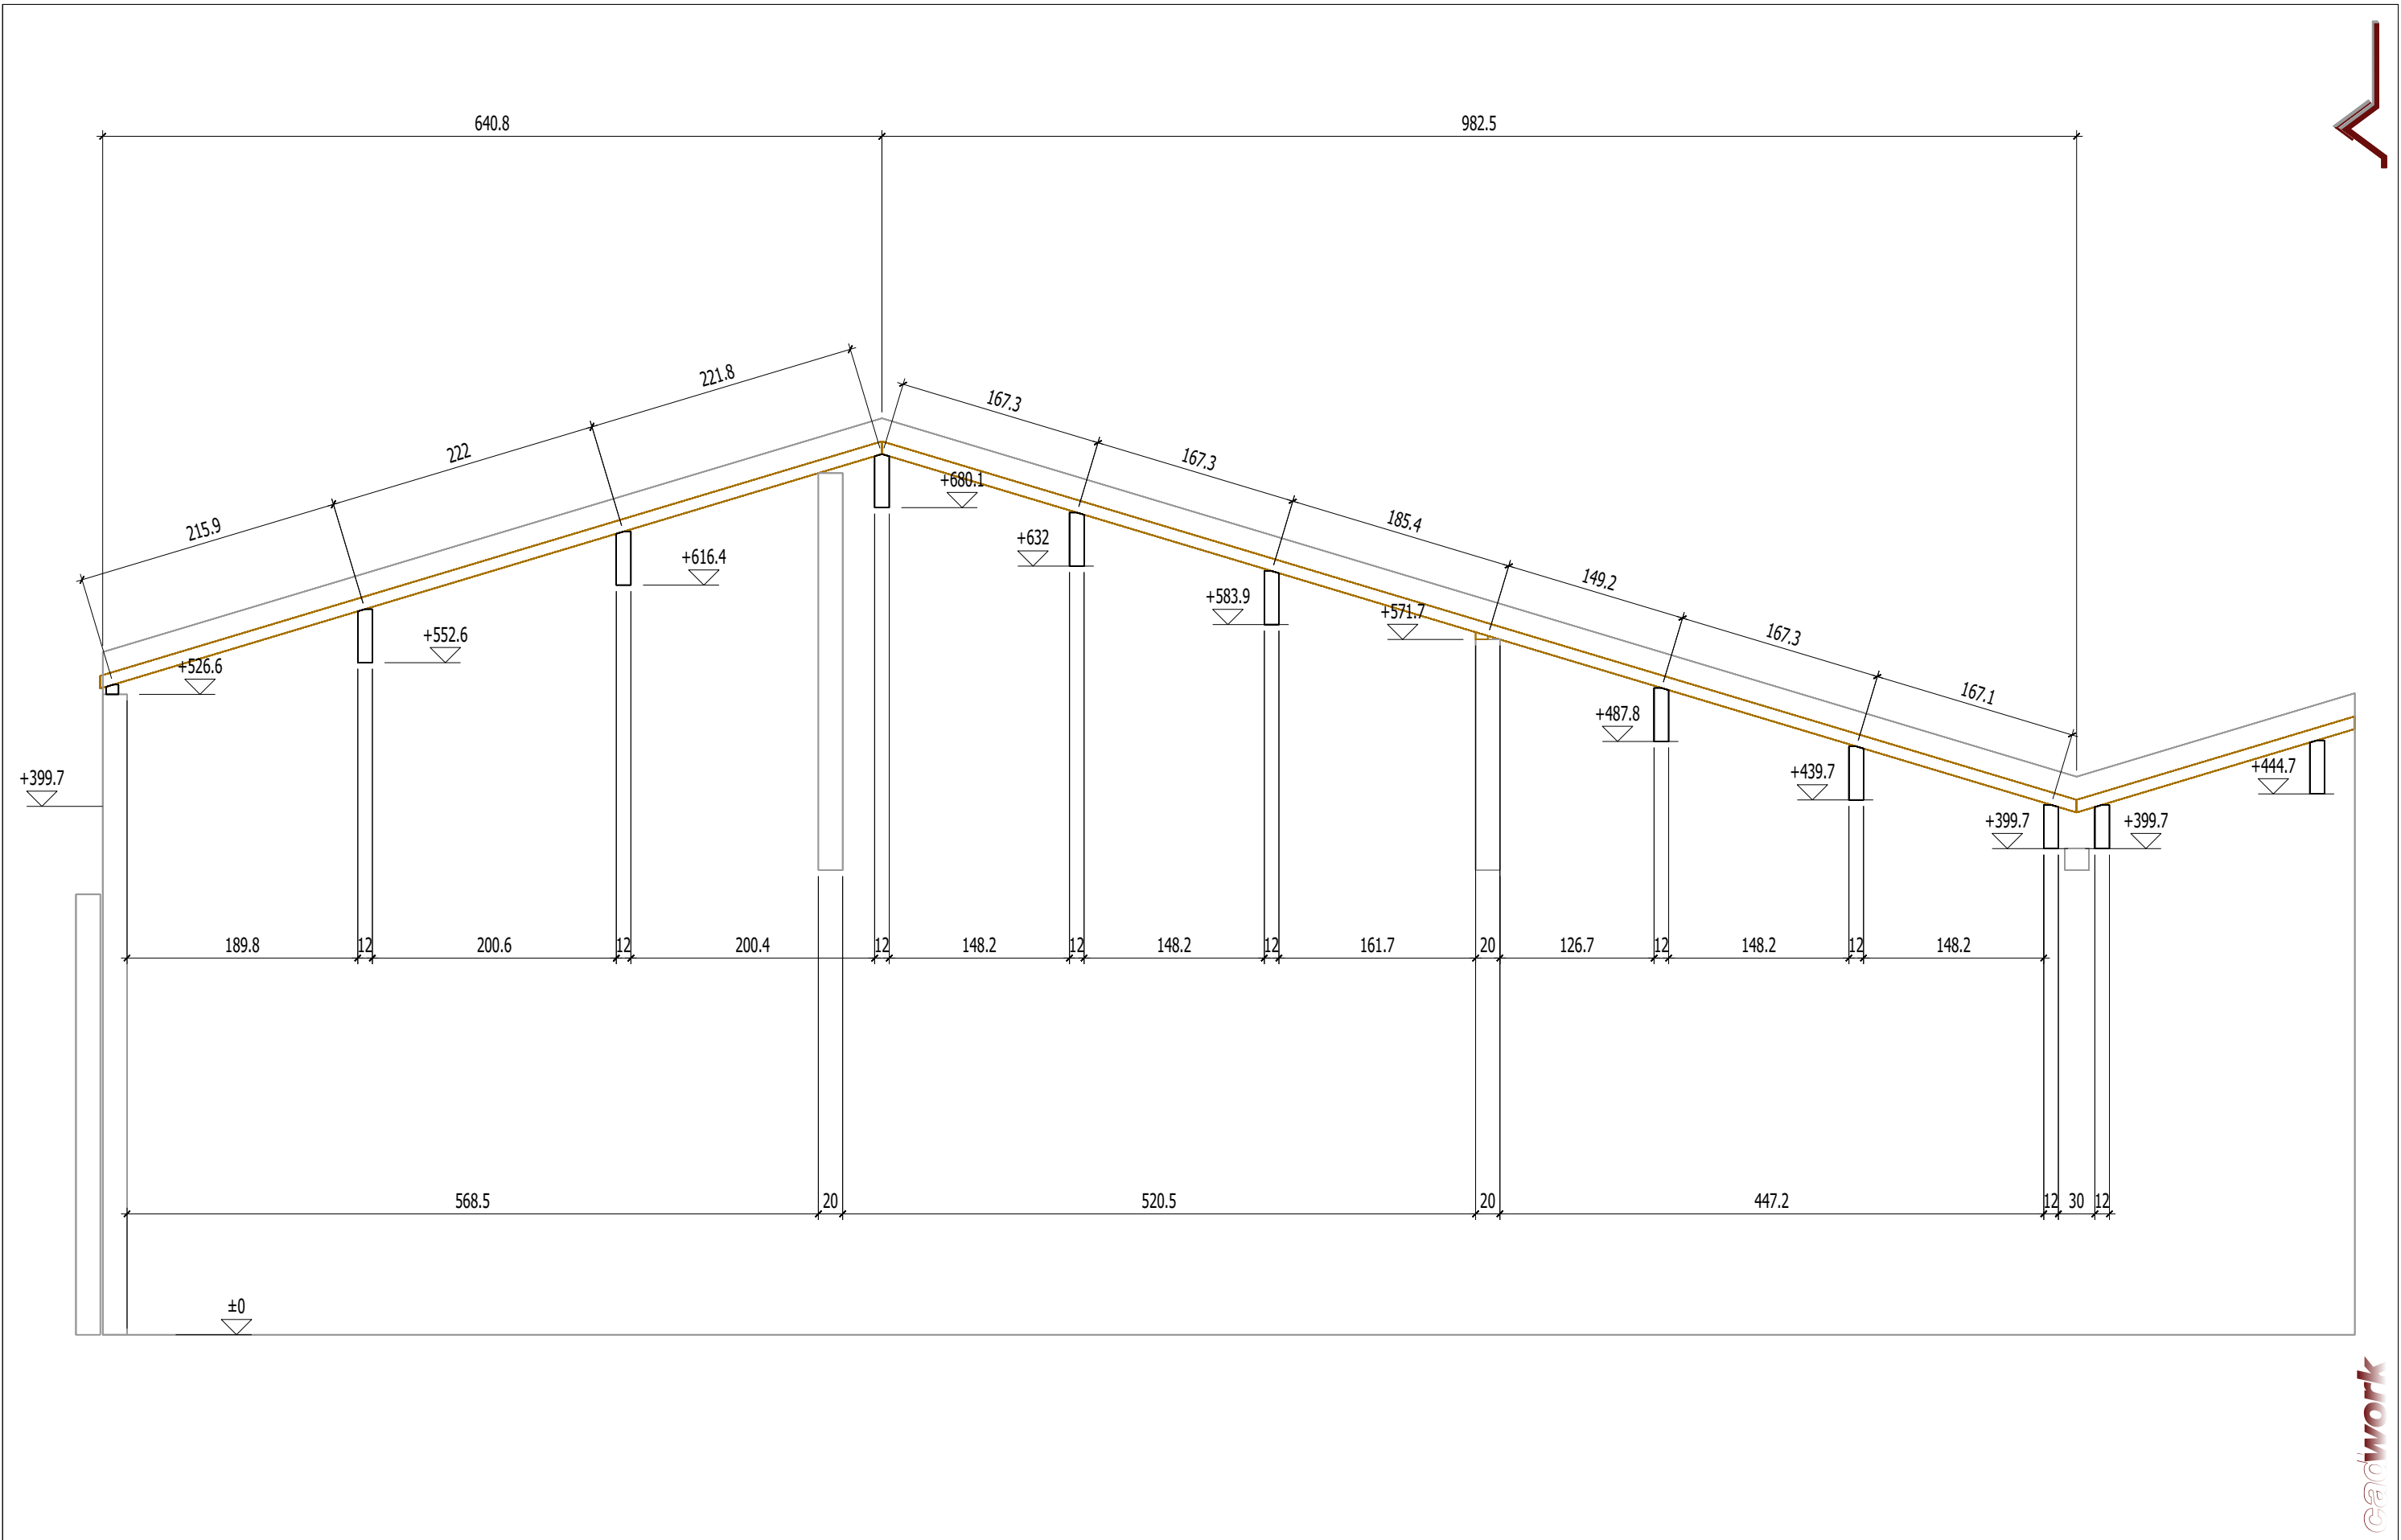


S.A.R.L ITOIZ 05 59 93 28 57 contact@itoiz.fr 10 Route de Matxinbordako Bidea 64250 ESPELETTE	Projet: Construction d'un EHPAD - L'Argenté		Ref. plan : COMMUNS MAISON 3		Indice :	
	Maitre d'ouvrage: CHI MONT DE MARSAN		Phase :		Date : 10.06.2026	
	Ville: Espelette					
	Maître d'oeuvre: AIA Architectes			Echelle: 1/ 5		Numéro de page: 72

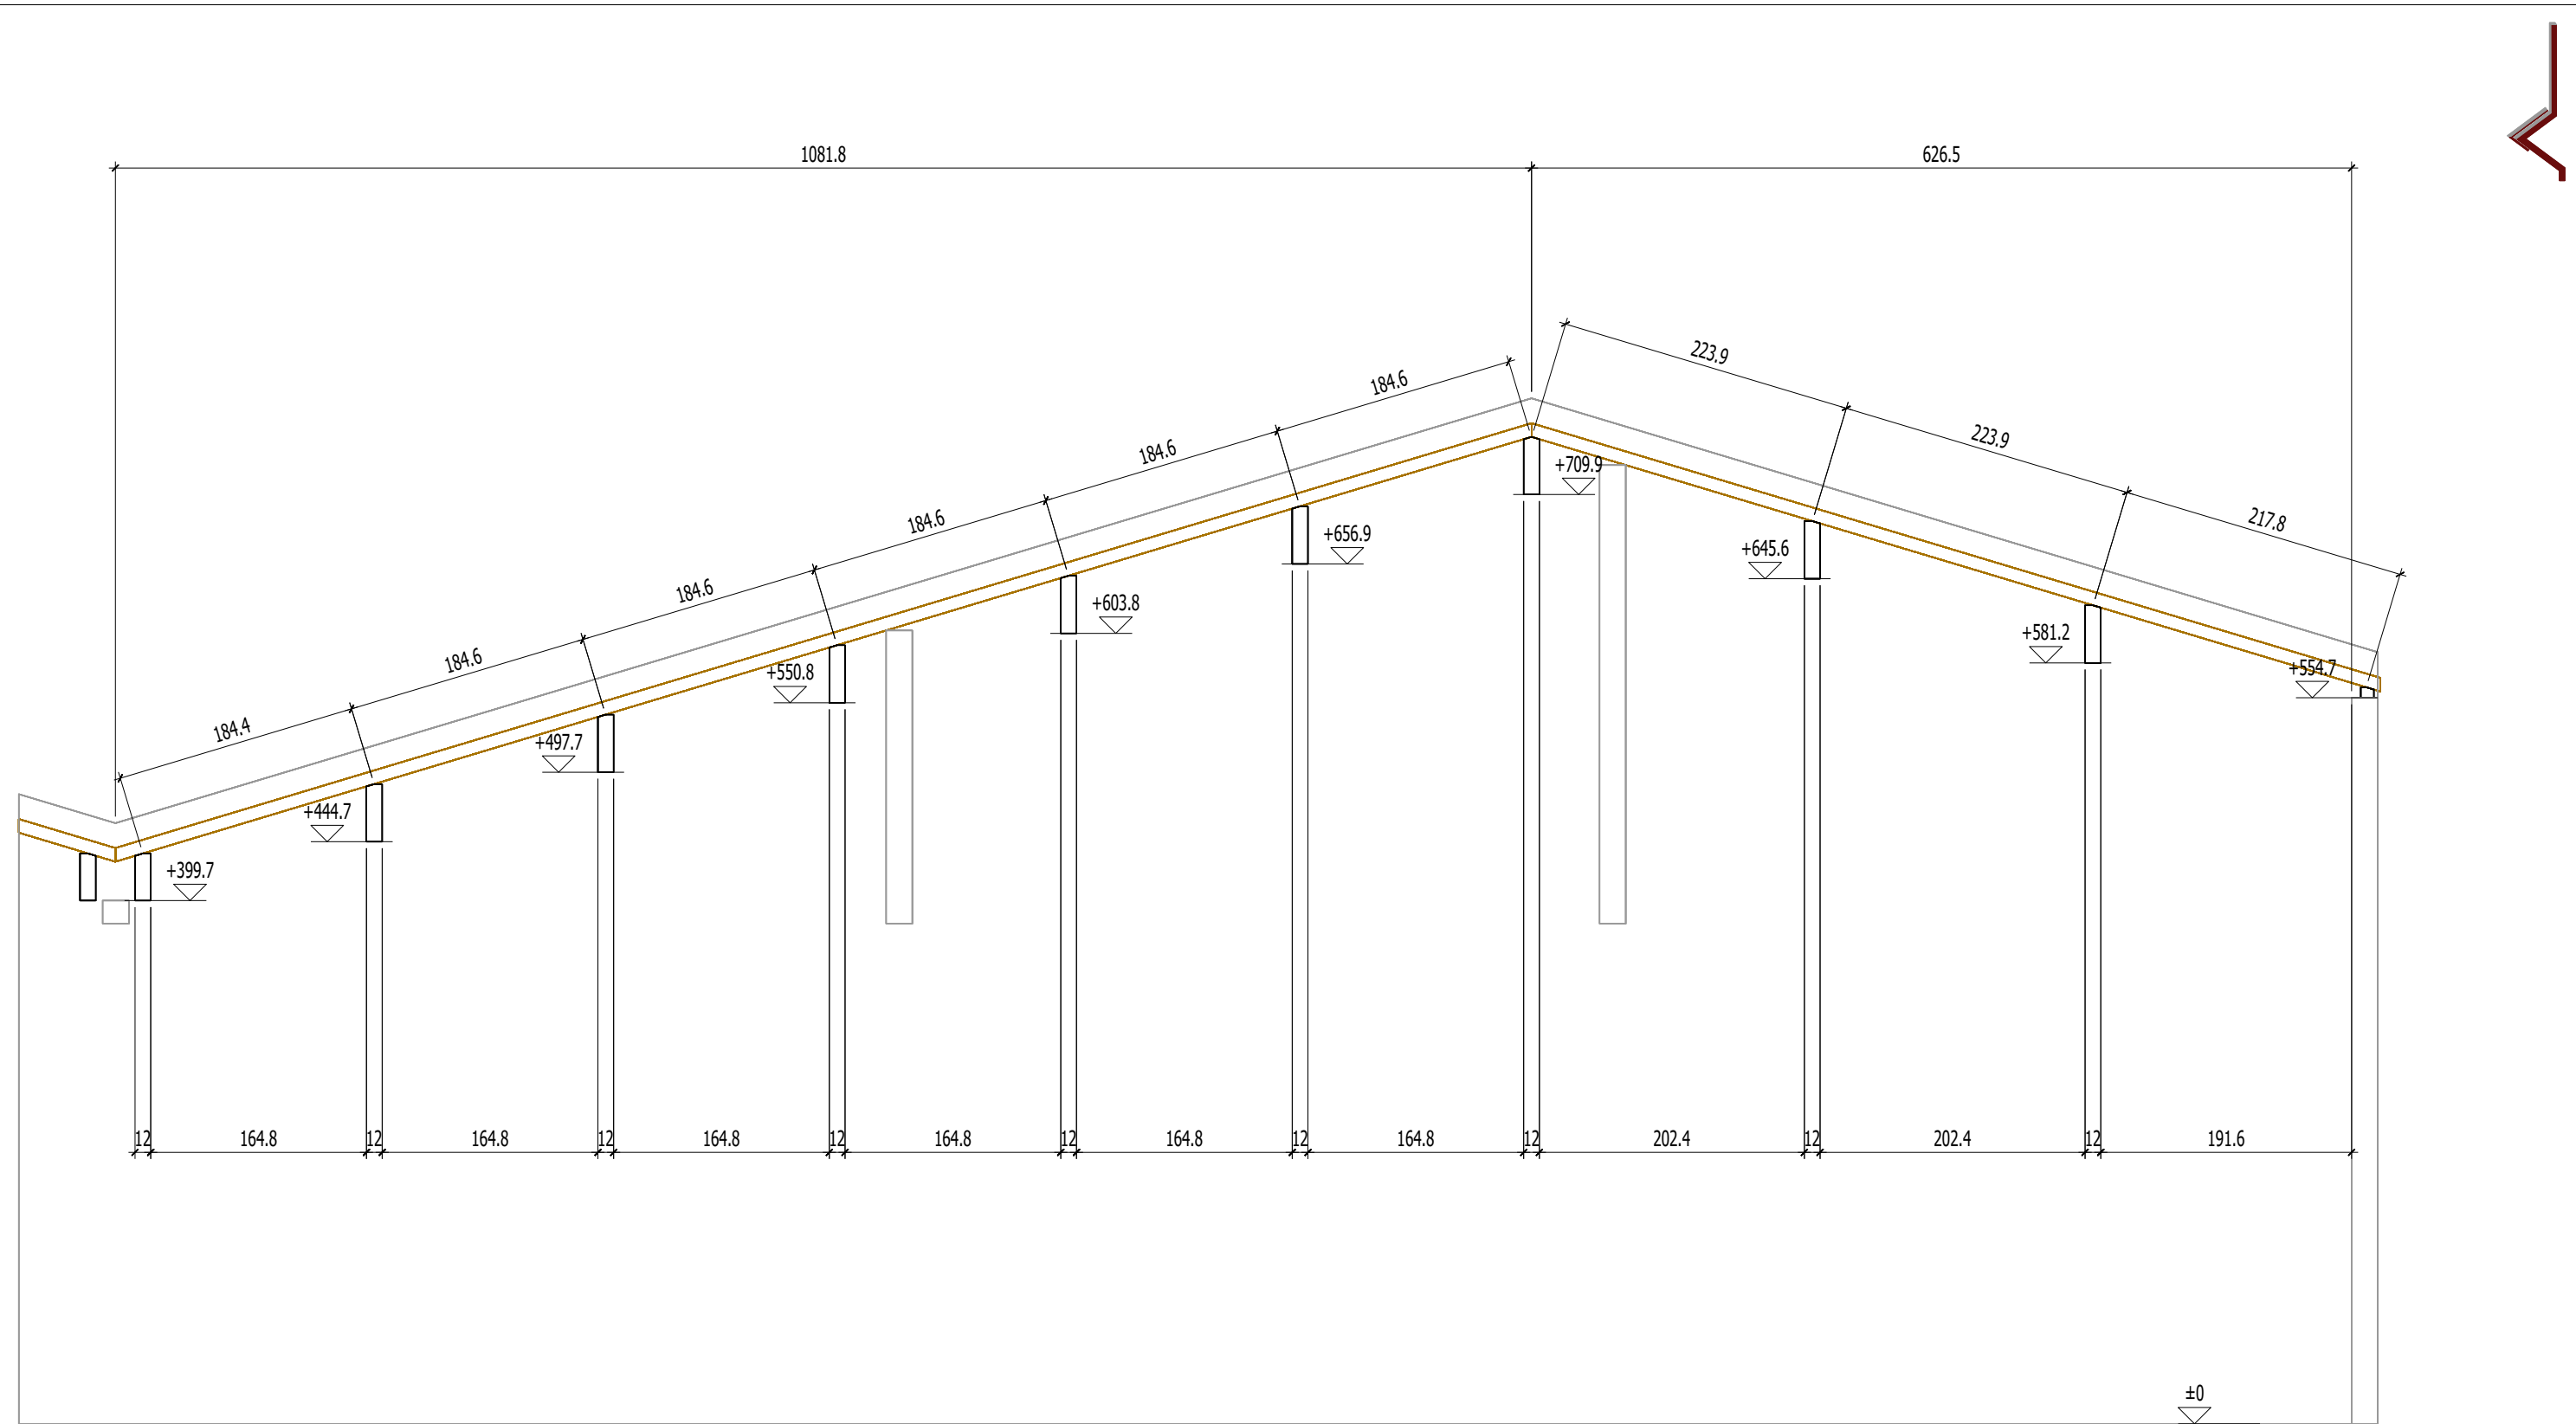

GeoWork

 10 Route de Matxinbordako Bidea 64250 ESPELETTE 05 59 93 28 57 contact@itoiz.fr	Projet:	Construction d'un EHPAD - L'Argenté		Ref. plan : COMMUNS MAISON 3	Indice :
	Maitre d'ouvrage:	CHI MONT DE MARSAN		Phase :	Date : 10.06.2026
	Ville:	Espelette			
	Maitre d'oeuvre:	AIA Architectes		Echelle: 1/ 5	Numéro de page: 73

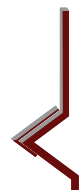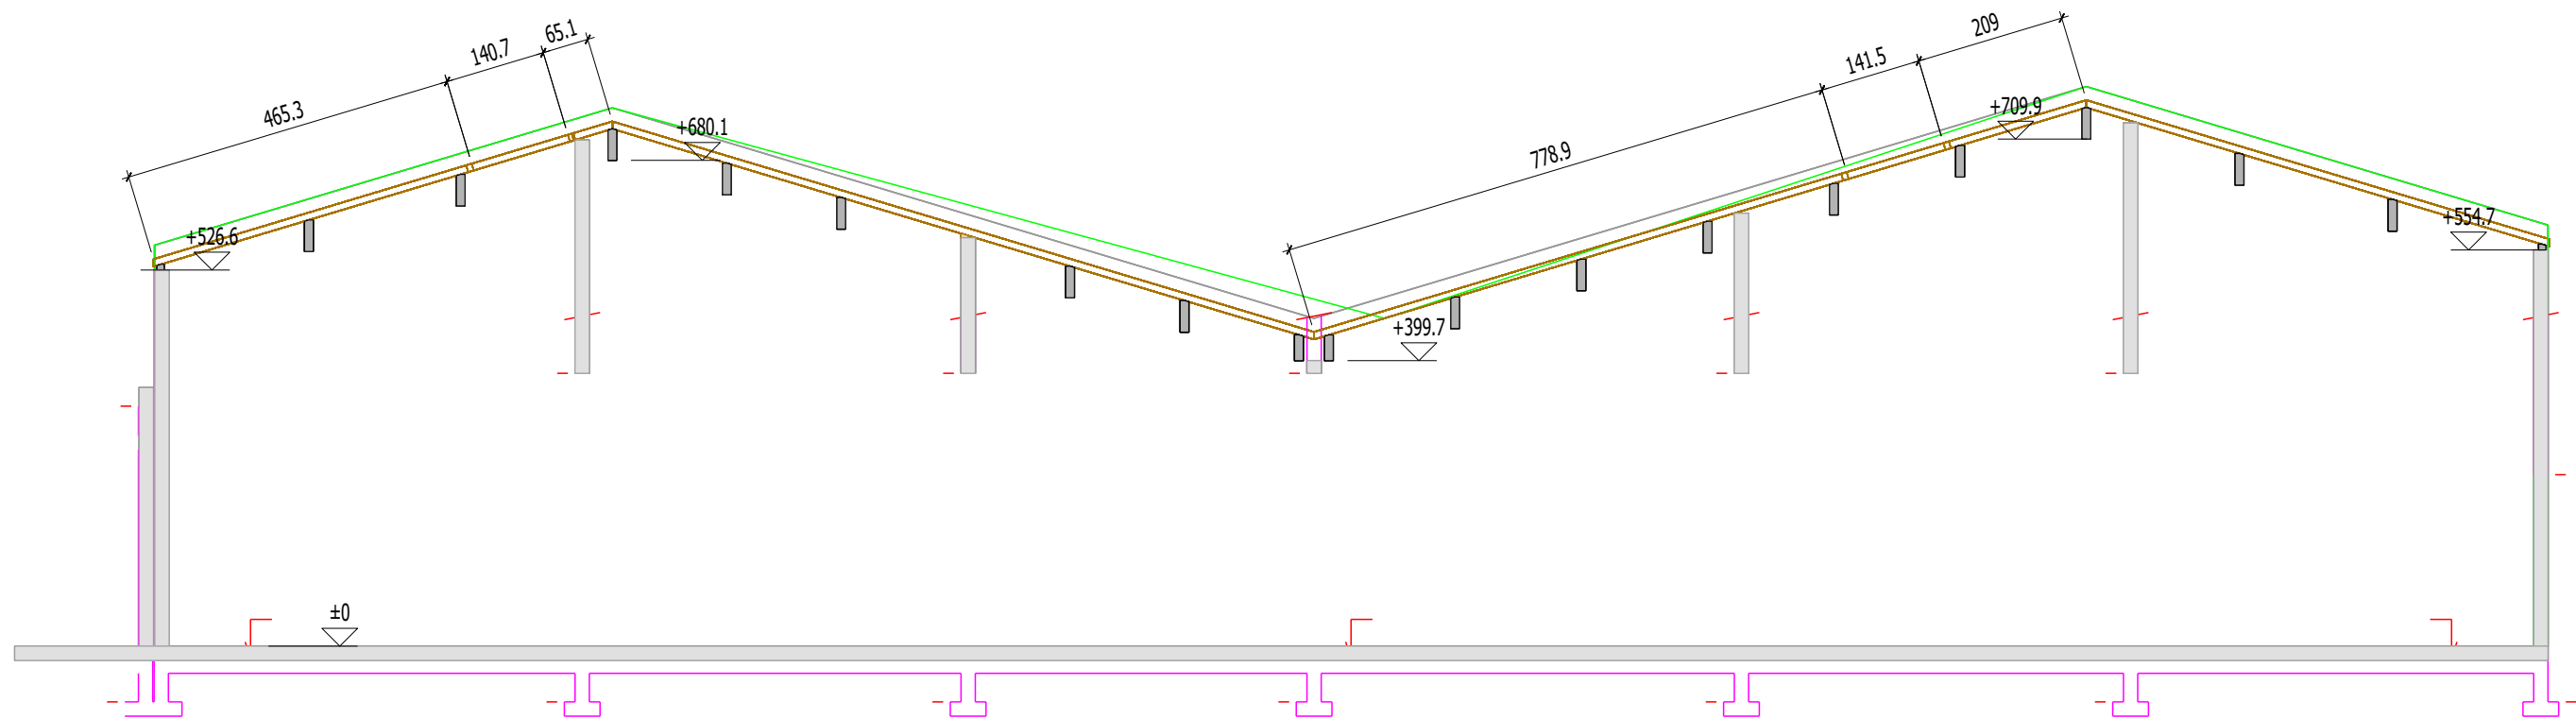

GeoWork



10 Route de Matxinbordako Bidea
64250 ESPELETTE

05 59 93 28 57
contact@itoiz.fr

Projet:		Construction d'un EHPAD - L'Argenté		Ref. plan : COMMUNS MAISON 3		Indice :		
Maitre d'ouvrage:		CHI MONT DE MARSAN			Phase :		Date :	10.06.2026
Ville:		Espelette						
Maître d'œuvre:		AIA Architectes			Echelle: 1/ 5		Numéro de page: 74	