

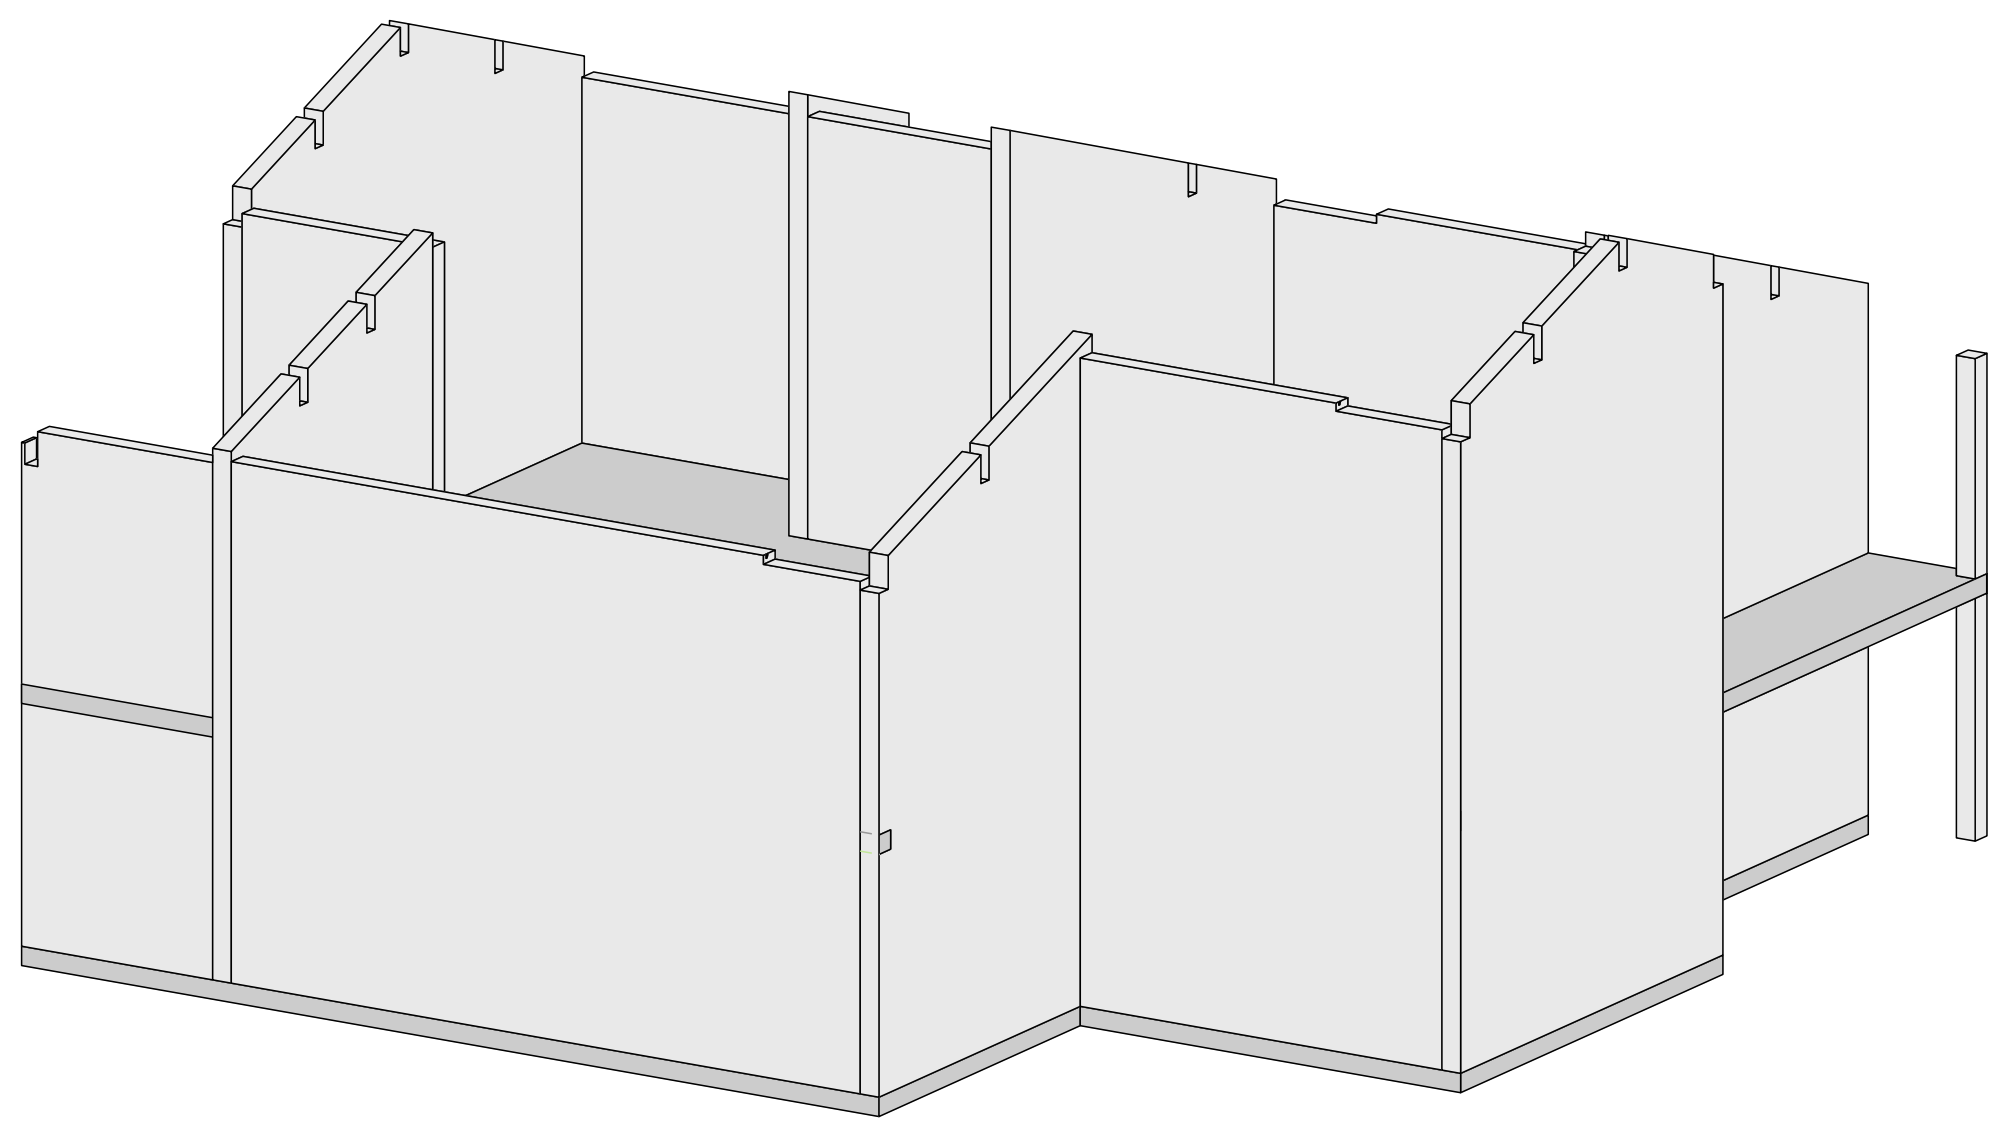


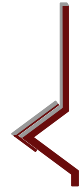

Vue : Axo standard
Echelle : 1:75


canwork



 10 Route de Matxinbordako Bidea 64250 ESPELETTE 05 59 93 28 57 contact@itoiz.fr	Projet:		Ref. plan : Arases - Page 1		Indice :	
	Maitre d'ouvrage:			Phase :	Date :	
	Ville:				12.02.2026	
	Maitre d'oeuvre:			Echelle: 1/ 75		Numéro de page: 14

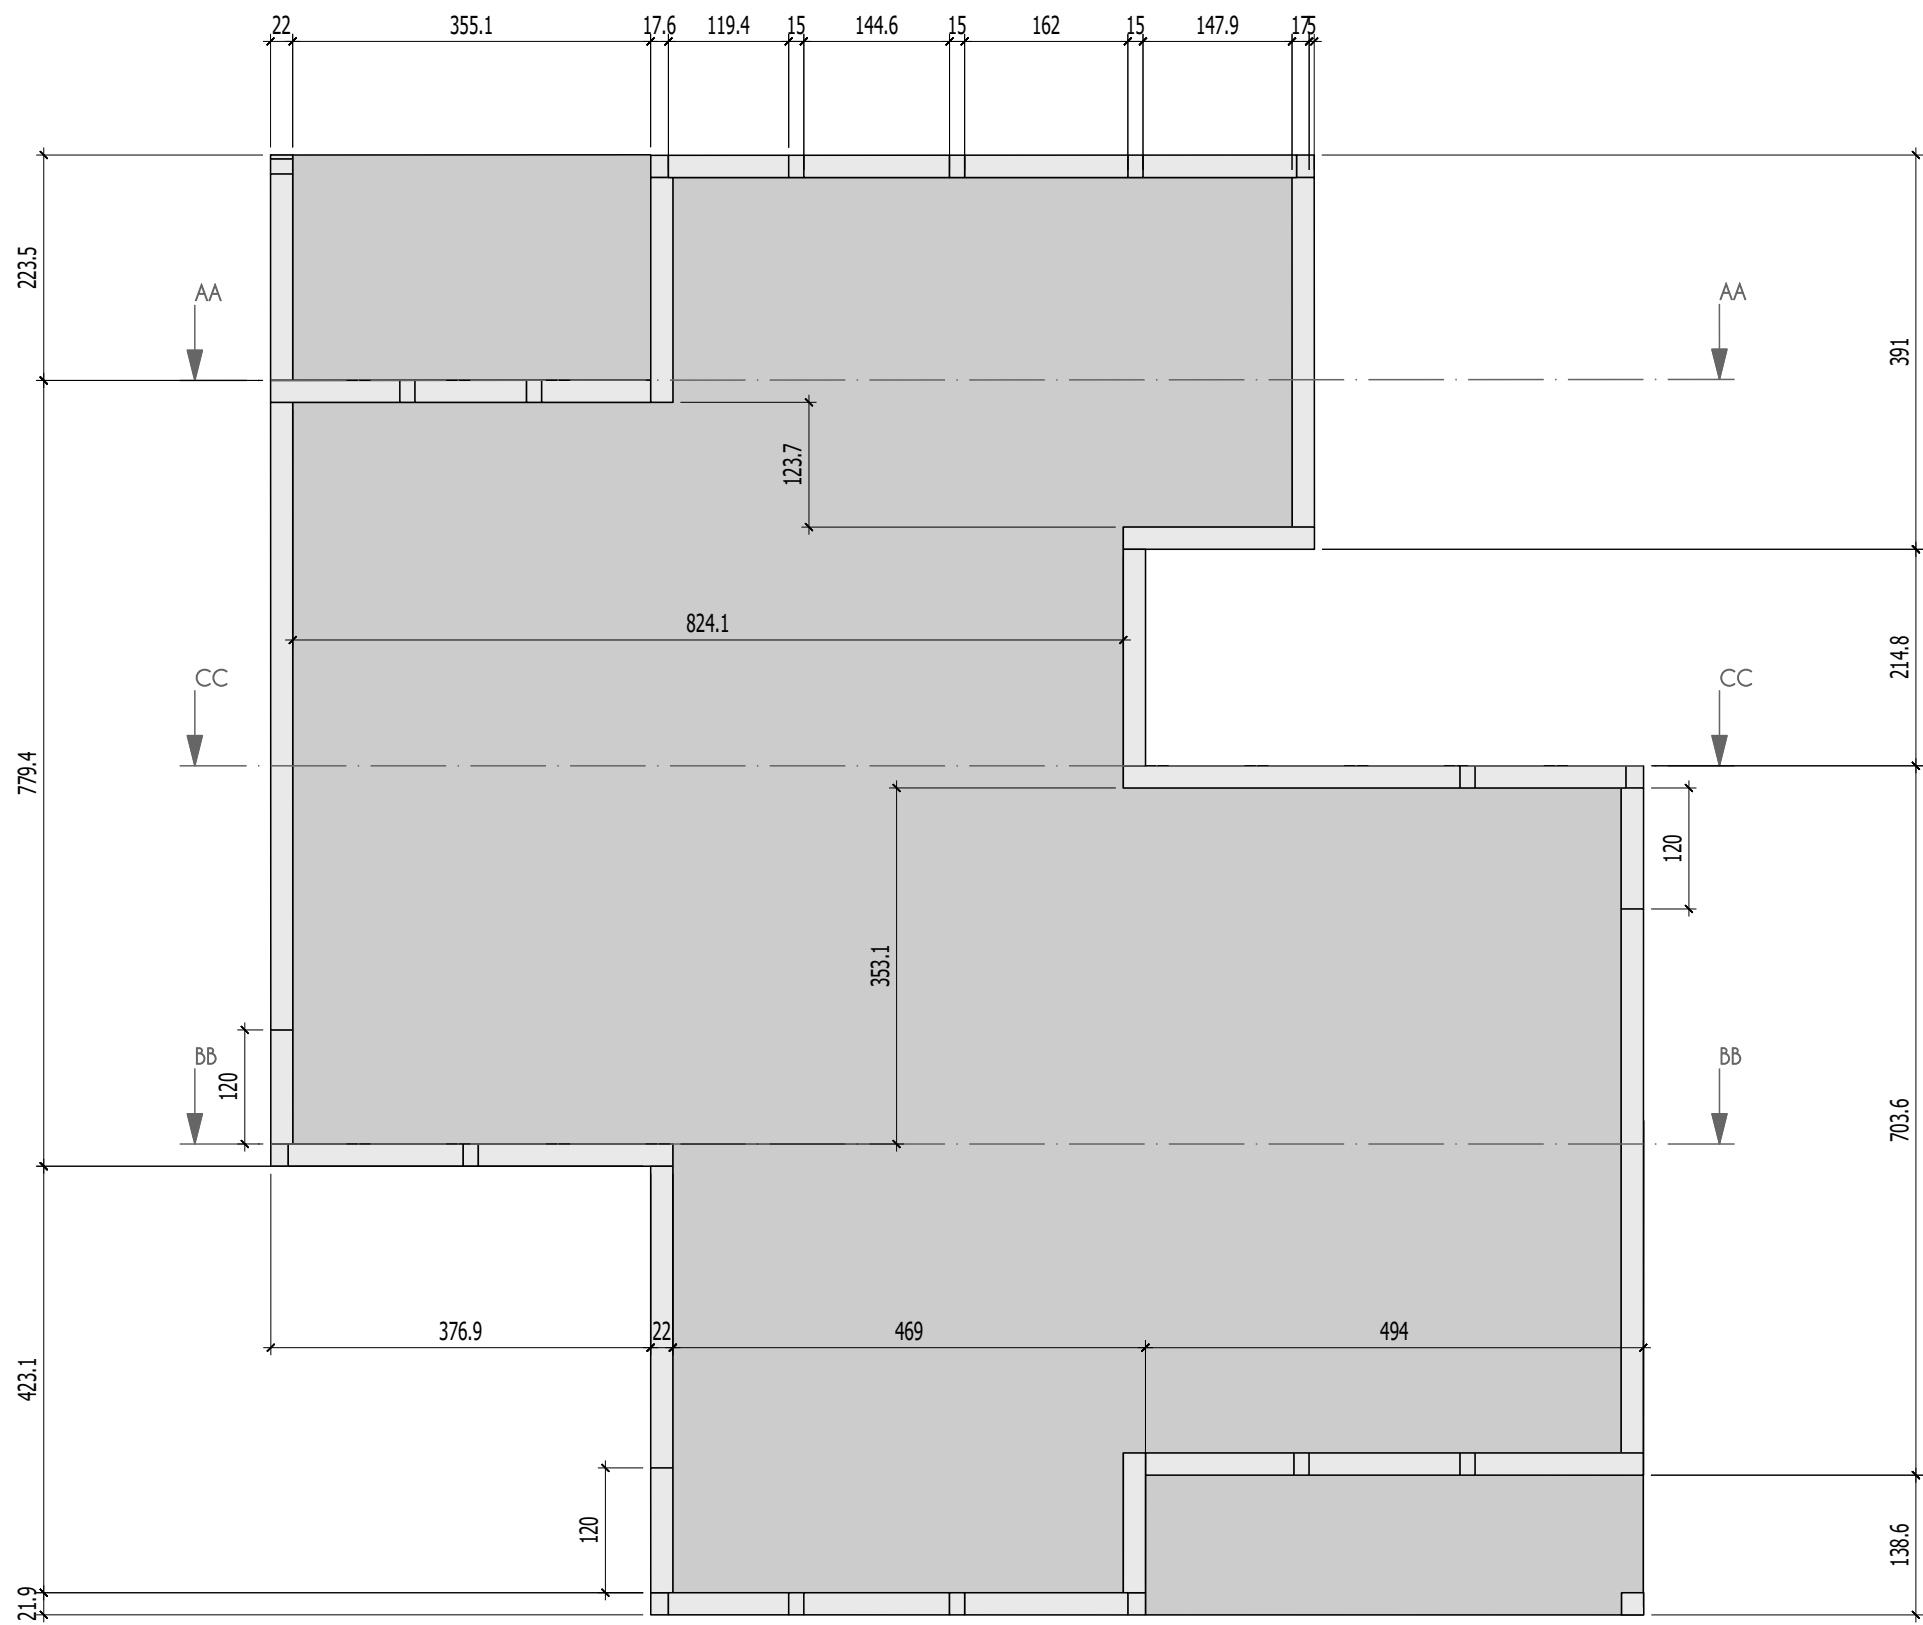

Vue : Z'
Echelle : 1:75

 10 Route de Matxinbordako Bidea 64250 ESPELETTE 05 59 93 28 57 contact@itoiz.fr	Projet:		Ref. plan : Arases - Page 2		Indice :	
	Maitre d'ouvrage:			Phase :	Date :	
	Ville:				12.02.2026	
	Maitre d'oeuvre:			Echelle: 1/ 75		Numéro de page: 15

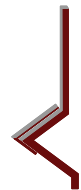

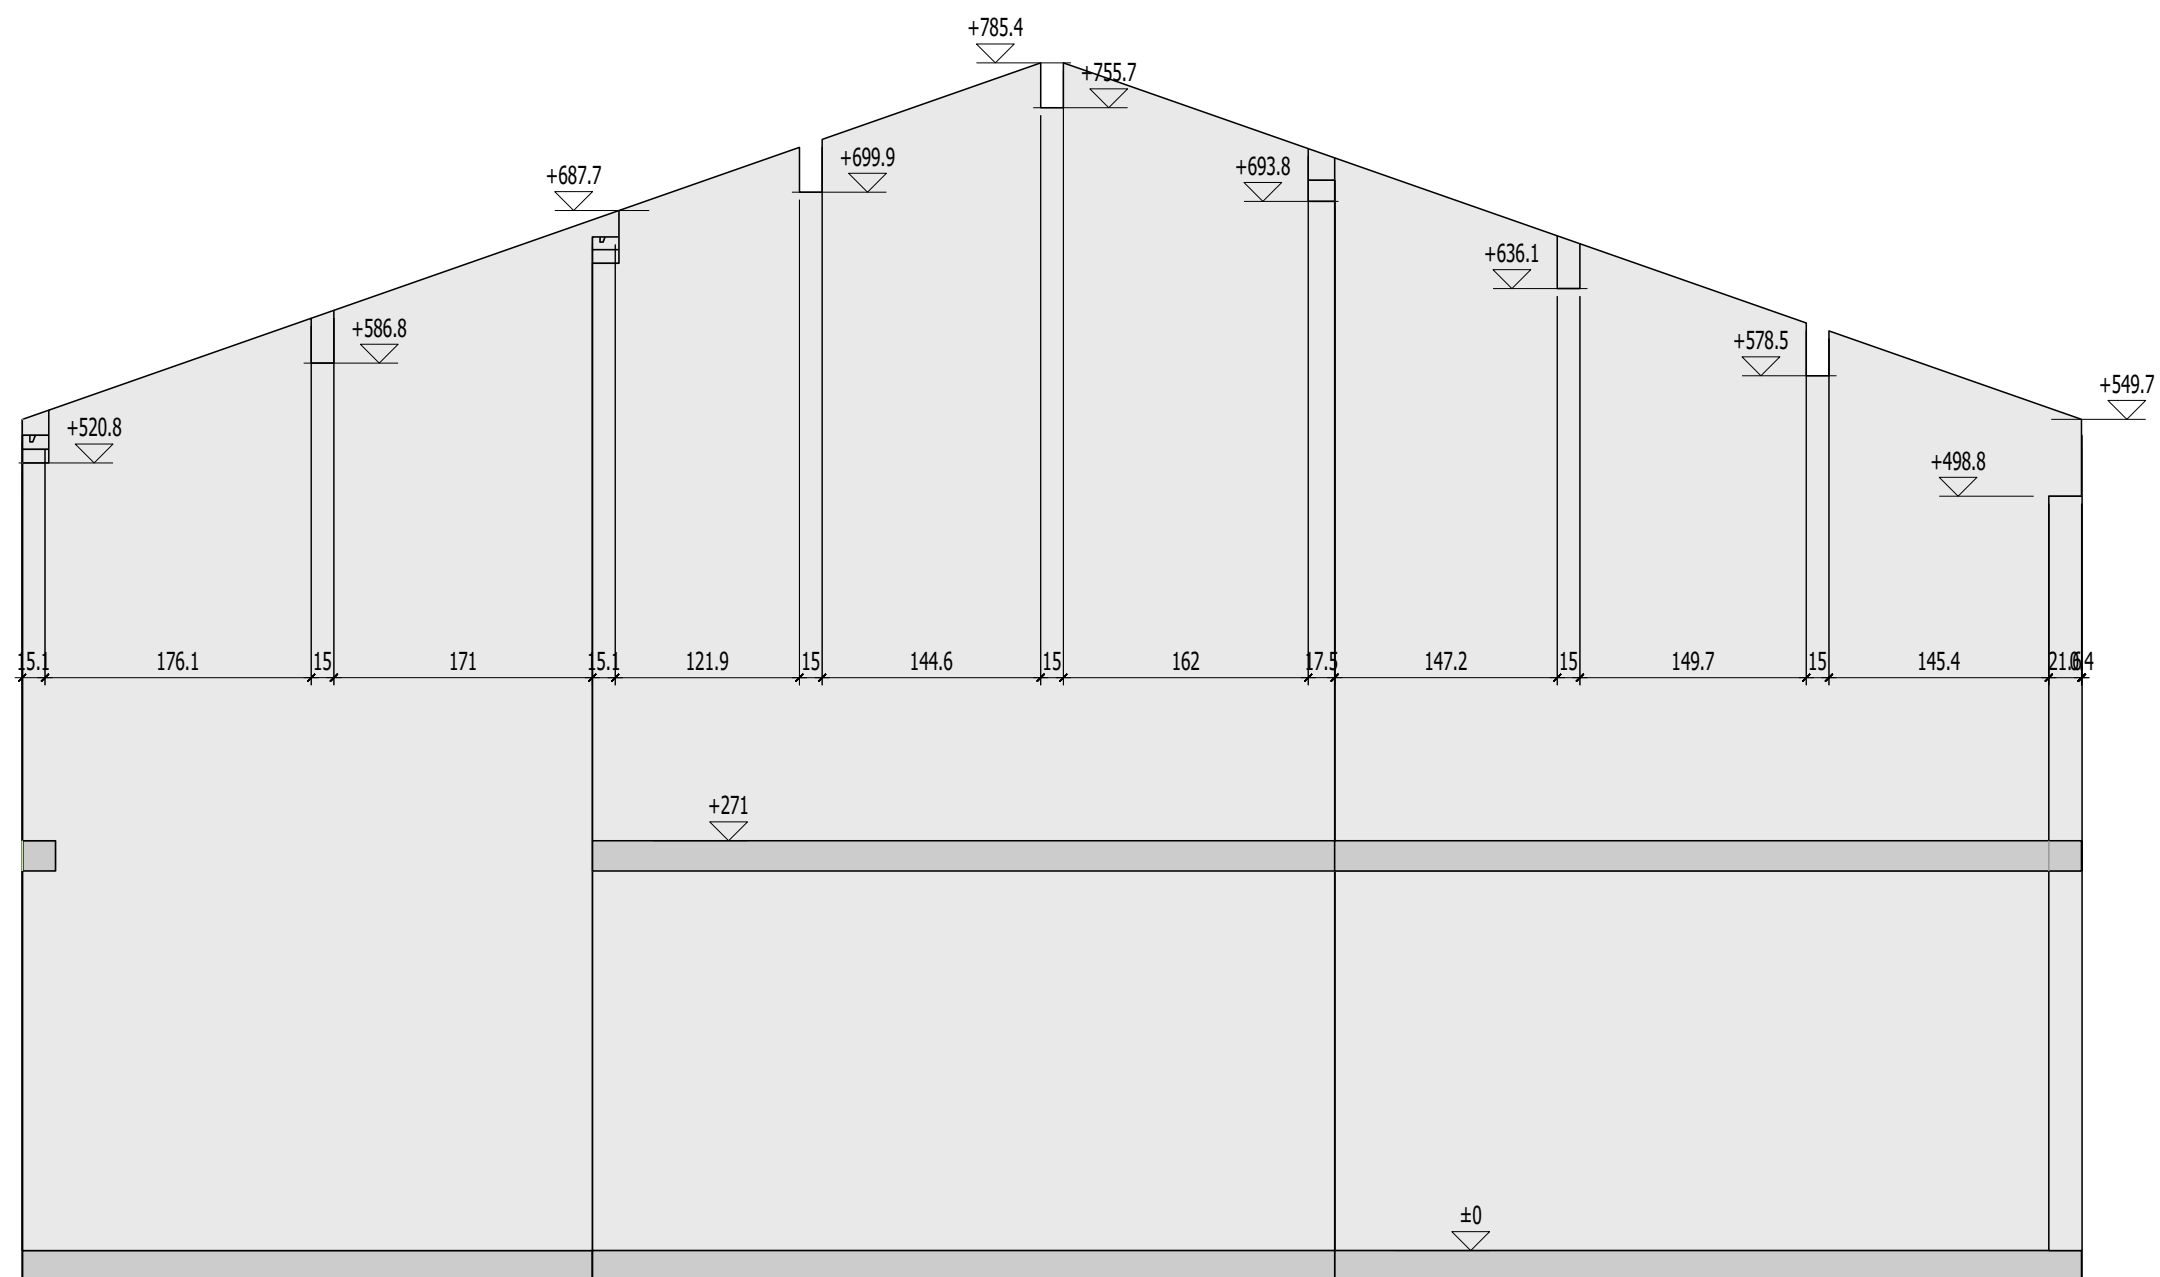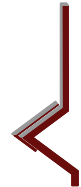

Vue : X'
Echelle : 1:50



10 Route de Matxinbordako Bidea
64250 ESPELETTE

05 59 93 28 57
contact@itoiz.fr

Projet:

Maitre d'ouvrage:

Ville:

Maitre d'oeuvre:

Ref. plan : Arases - Page 3

Phase :


Echelle: 1/ 50

Indice :

Date : 12.02.2026

Numéro de page: 16

GeoWork

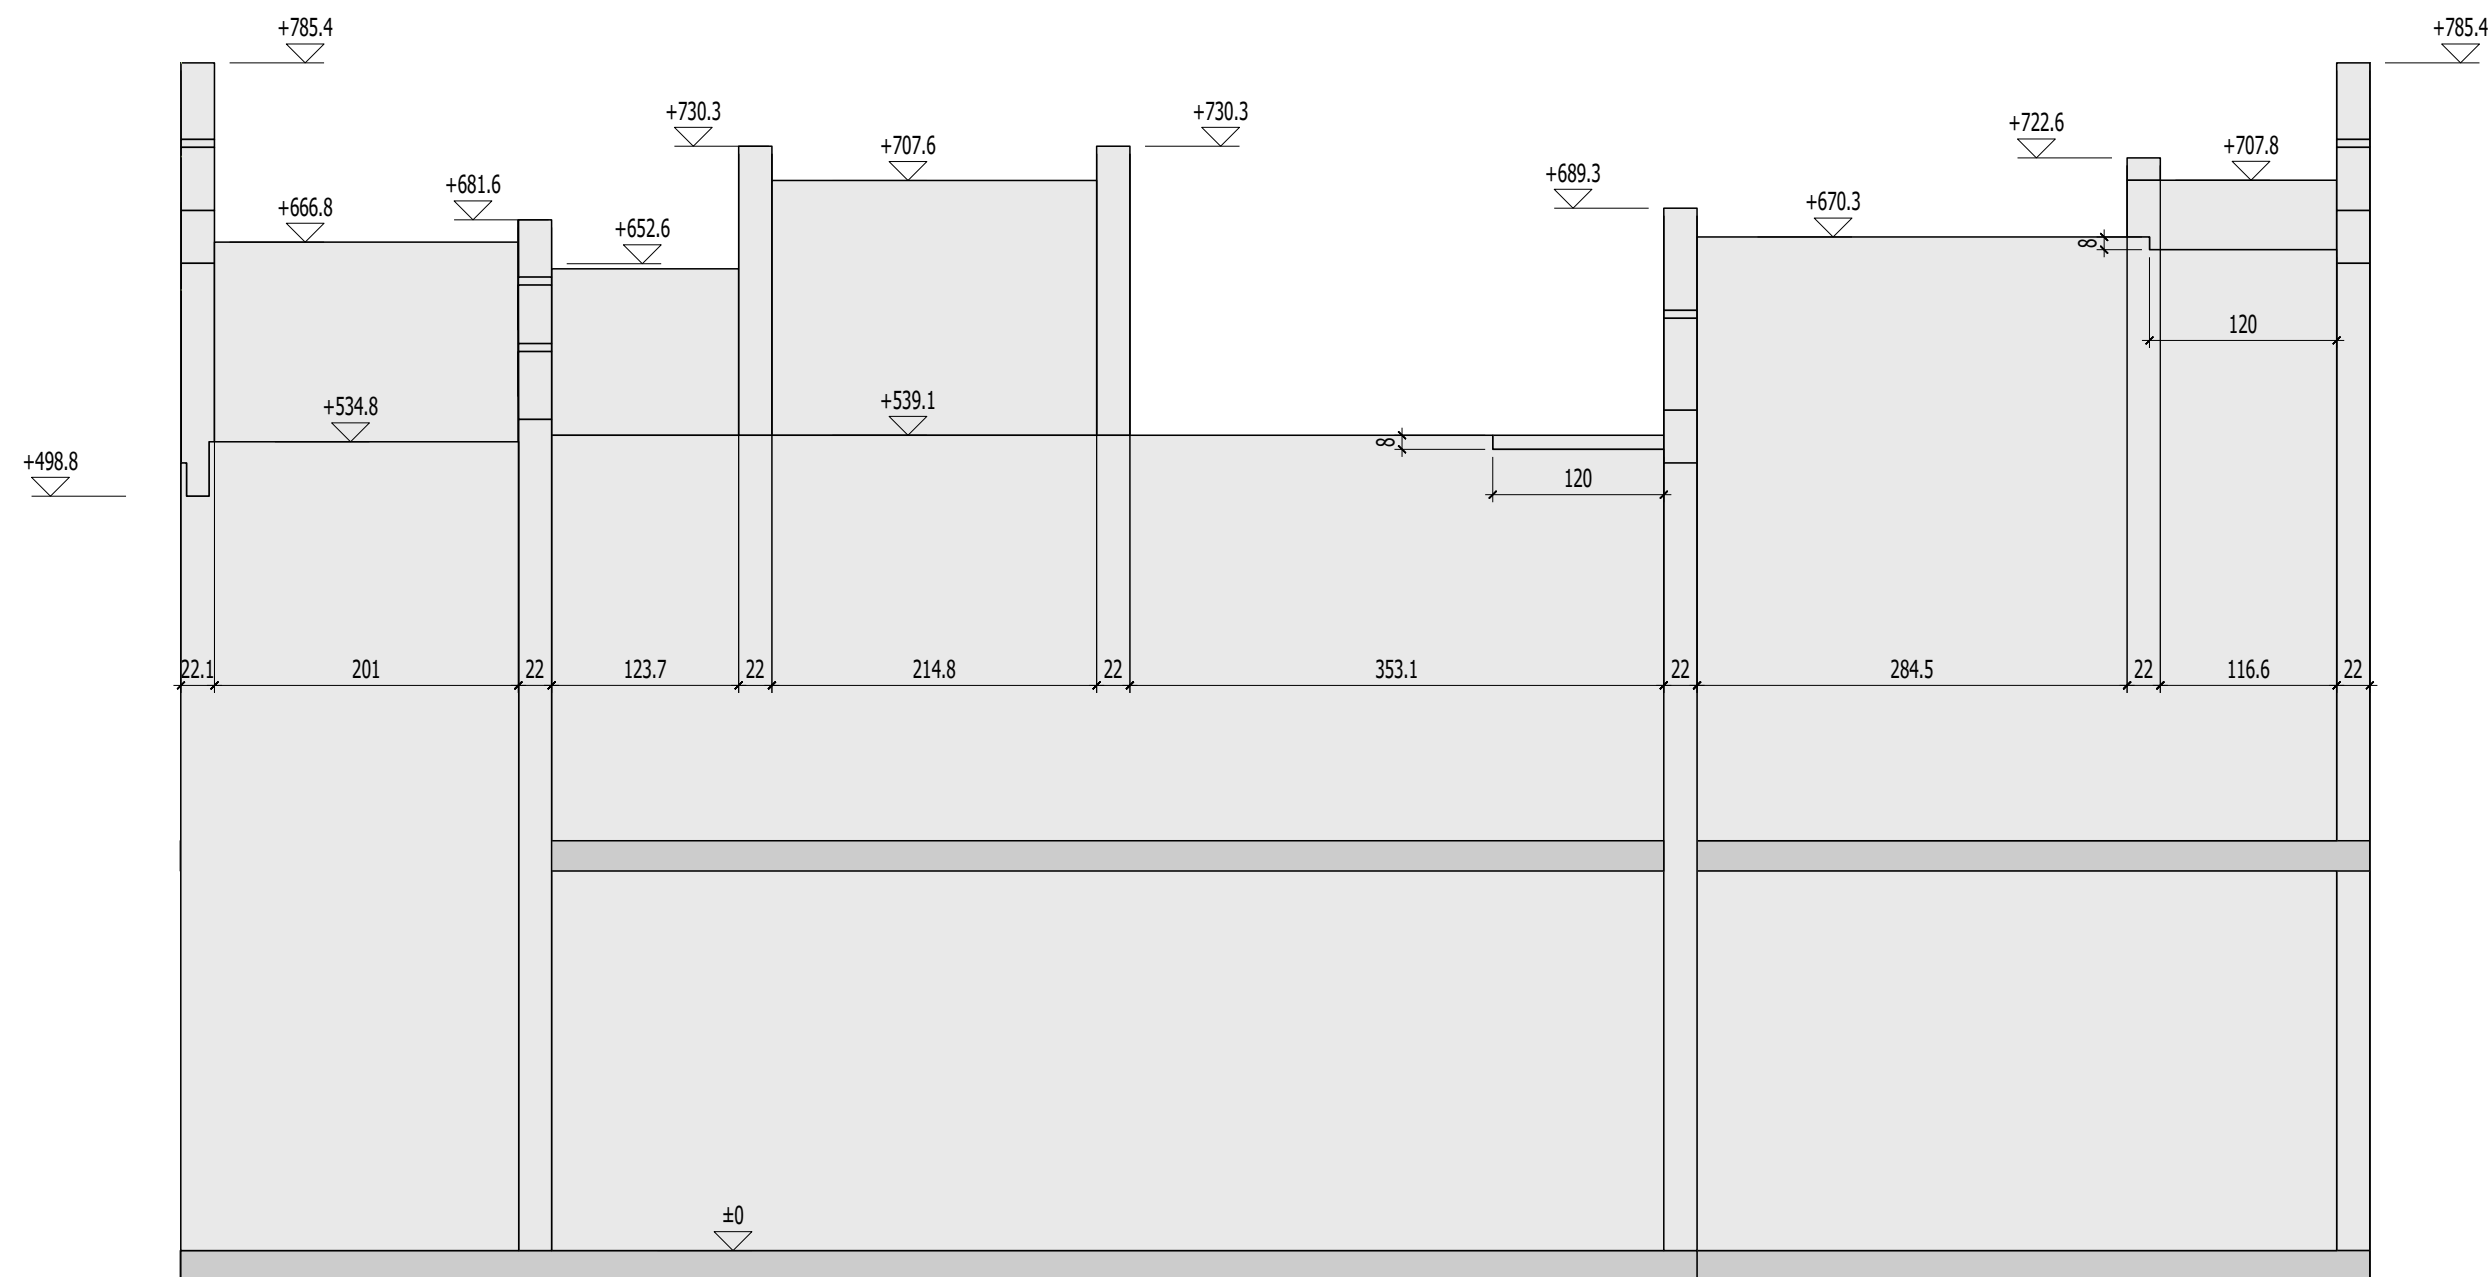

Vue : -Y'
Echelle : 1:50



10 Route de Matxinbordako Bidea
64250 ESPELETTE

05 59 93 28 57
contact@itoiz.fr

Projet:

Maitre d'ouvrage:

Ville:

Maitre d'oeuvre:

Ref. plan : Arases - Page 4

Phase :



Echelle: 1/ 50

Indice :

Date : 12.02.2026

Numéro de page: 17

GeoWork

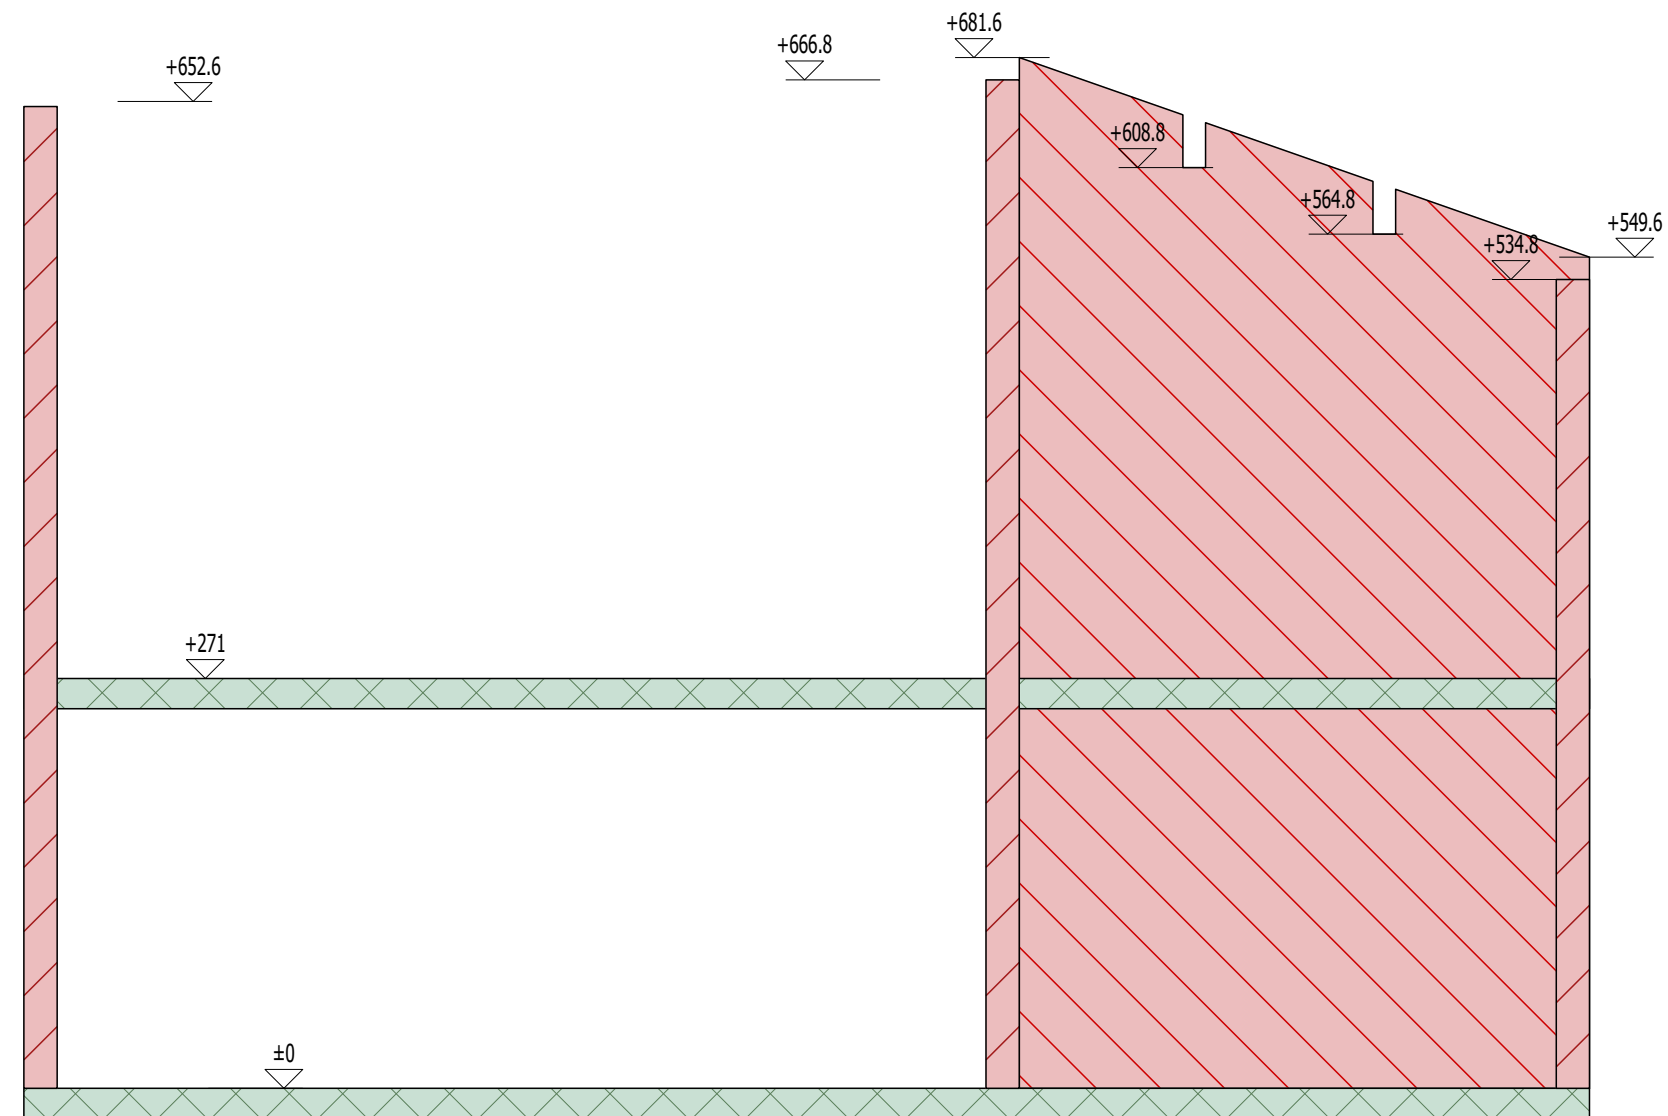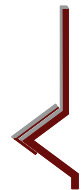

Coupe : AA-AA
Echelle : 1:50



10 Route de Matxinbordako Bidea
64250 ESPELETTE

05 59 93 28 57
contact@itoiz.fr

Projet:

Maitre d'ouvrage:

Ville:

Maitre d'oeuvre:

Ref. plan : Arases - Page 5

Phase :



Echelle: 1/ 50

Indice :

Date : 12.02.2026


Numéro de page: 18

GeoWork

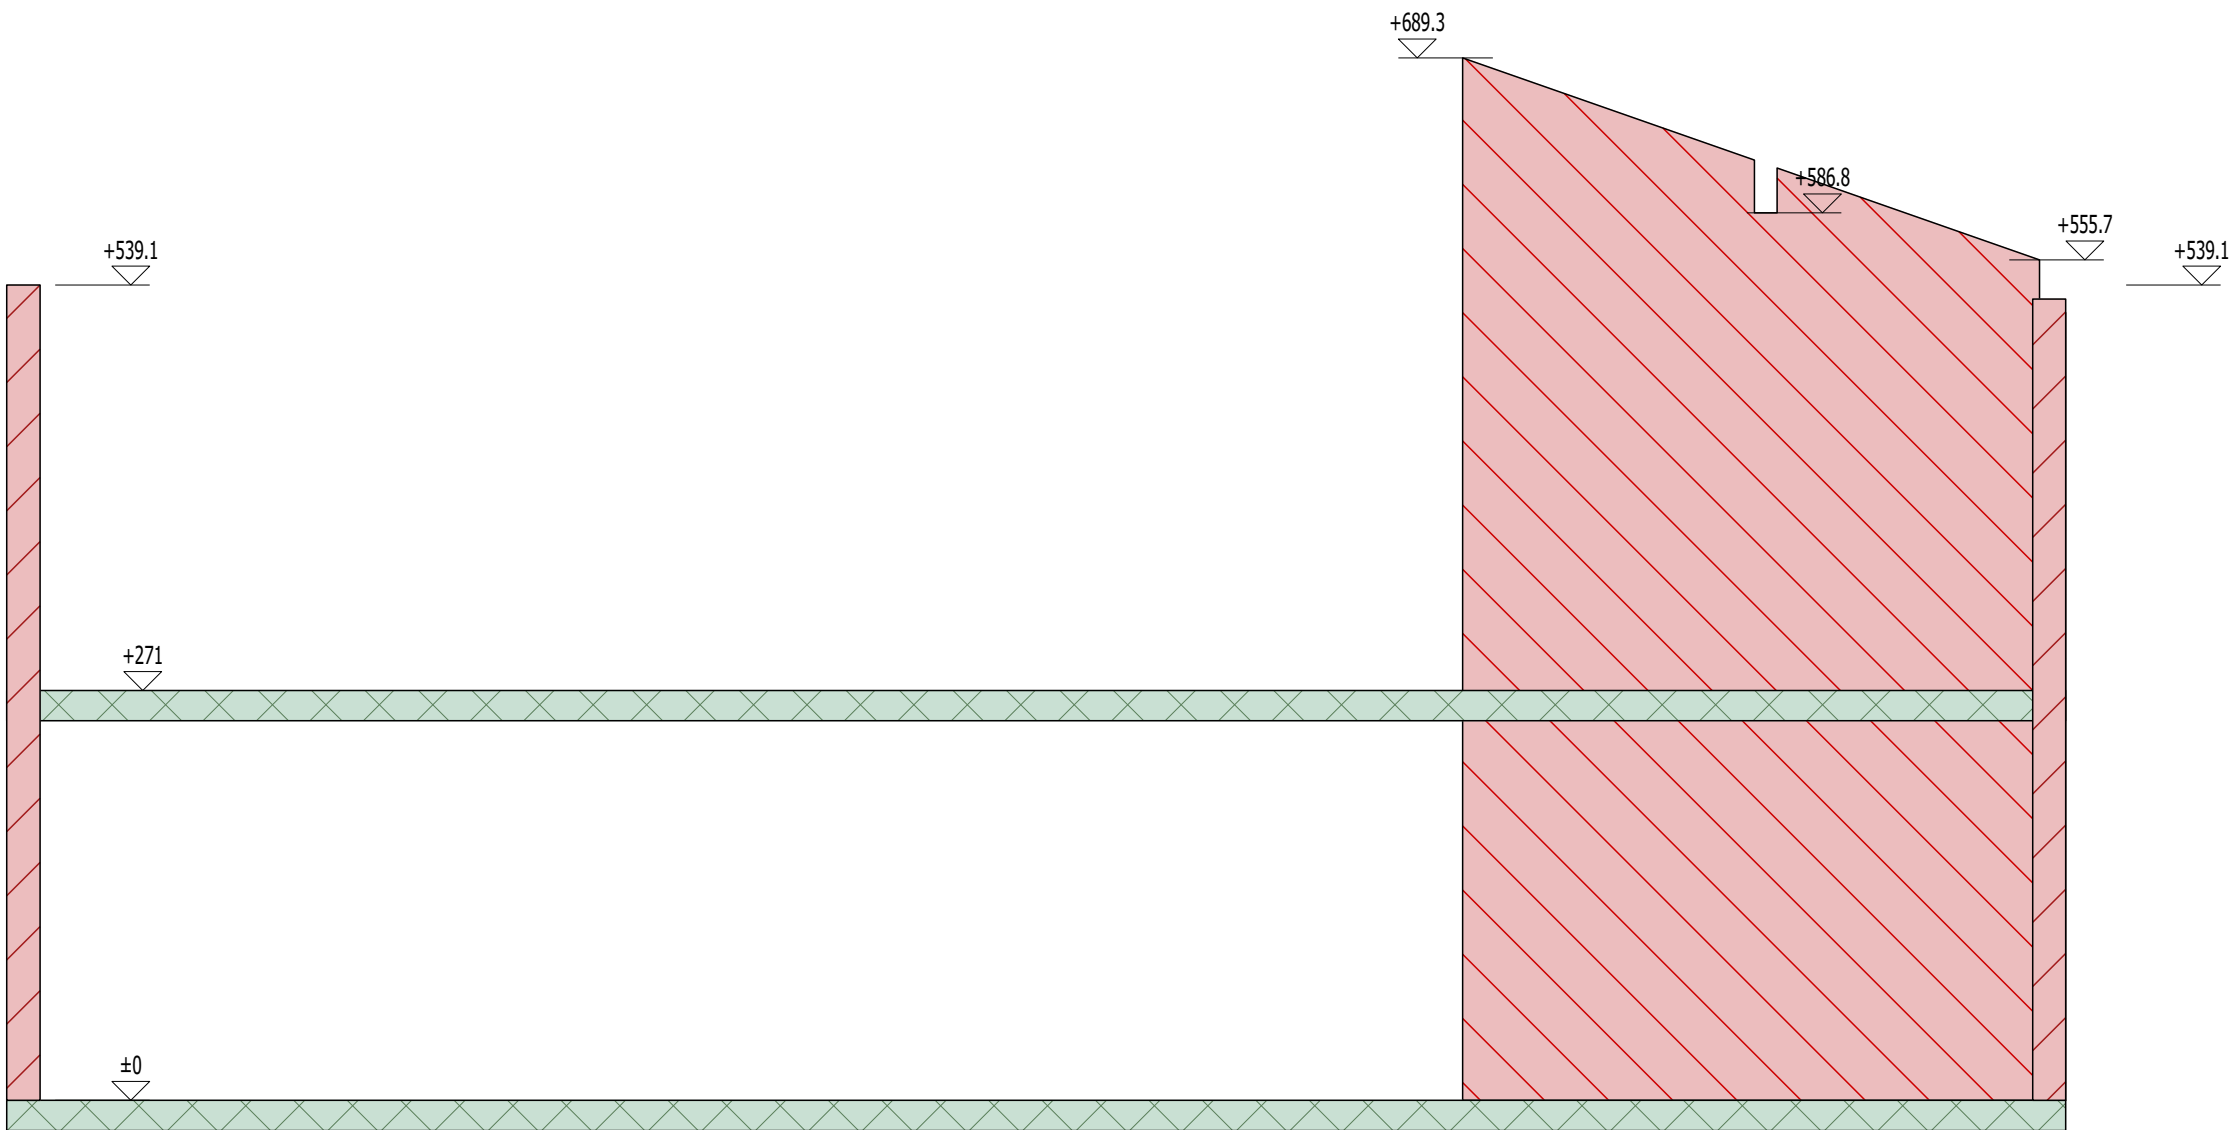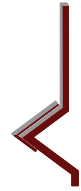

Coupe : BB-BB
Echelle : 1:50

 10 Route de Matxinbordako Bidea 64250 ESPELETTE 05 59 93 28 57 contact@itoiz.fr	Projet:		Ref. plan : Arases - Page 6		Indice :	
	Maitre d'ouvrage:			Phase :	Date :	
	Ville:				12.02.2026	
	Maitre d'oeuvre:			Echelle: 1/ 50		Numéro de page: 19

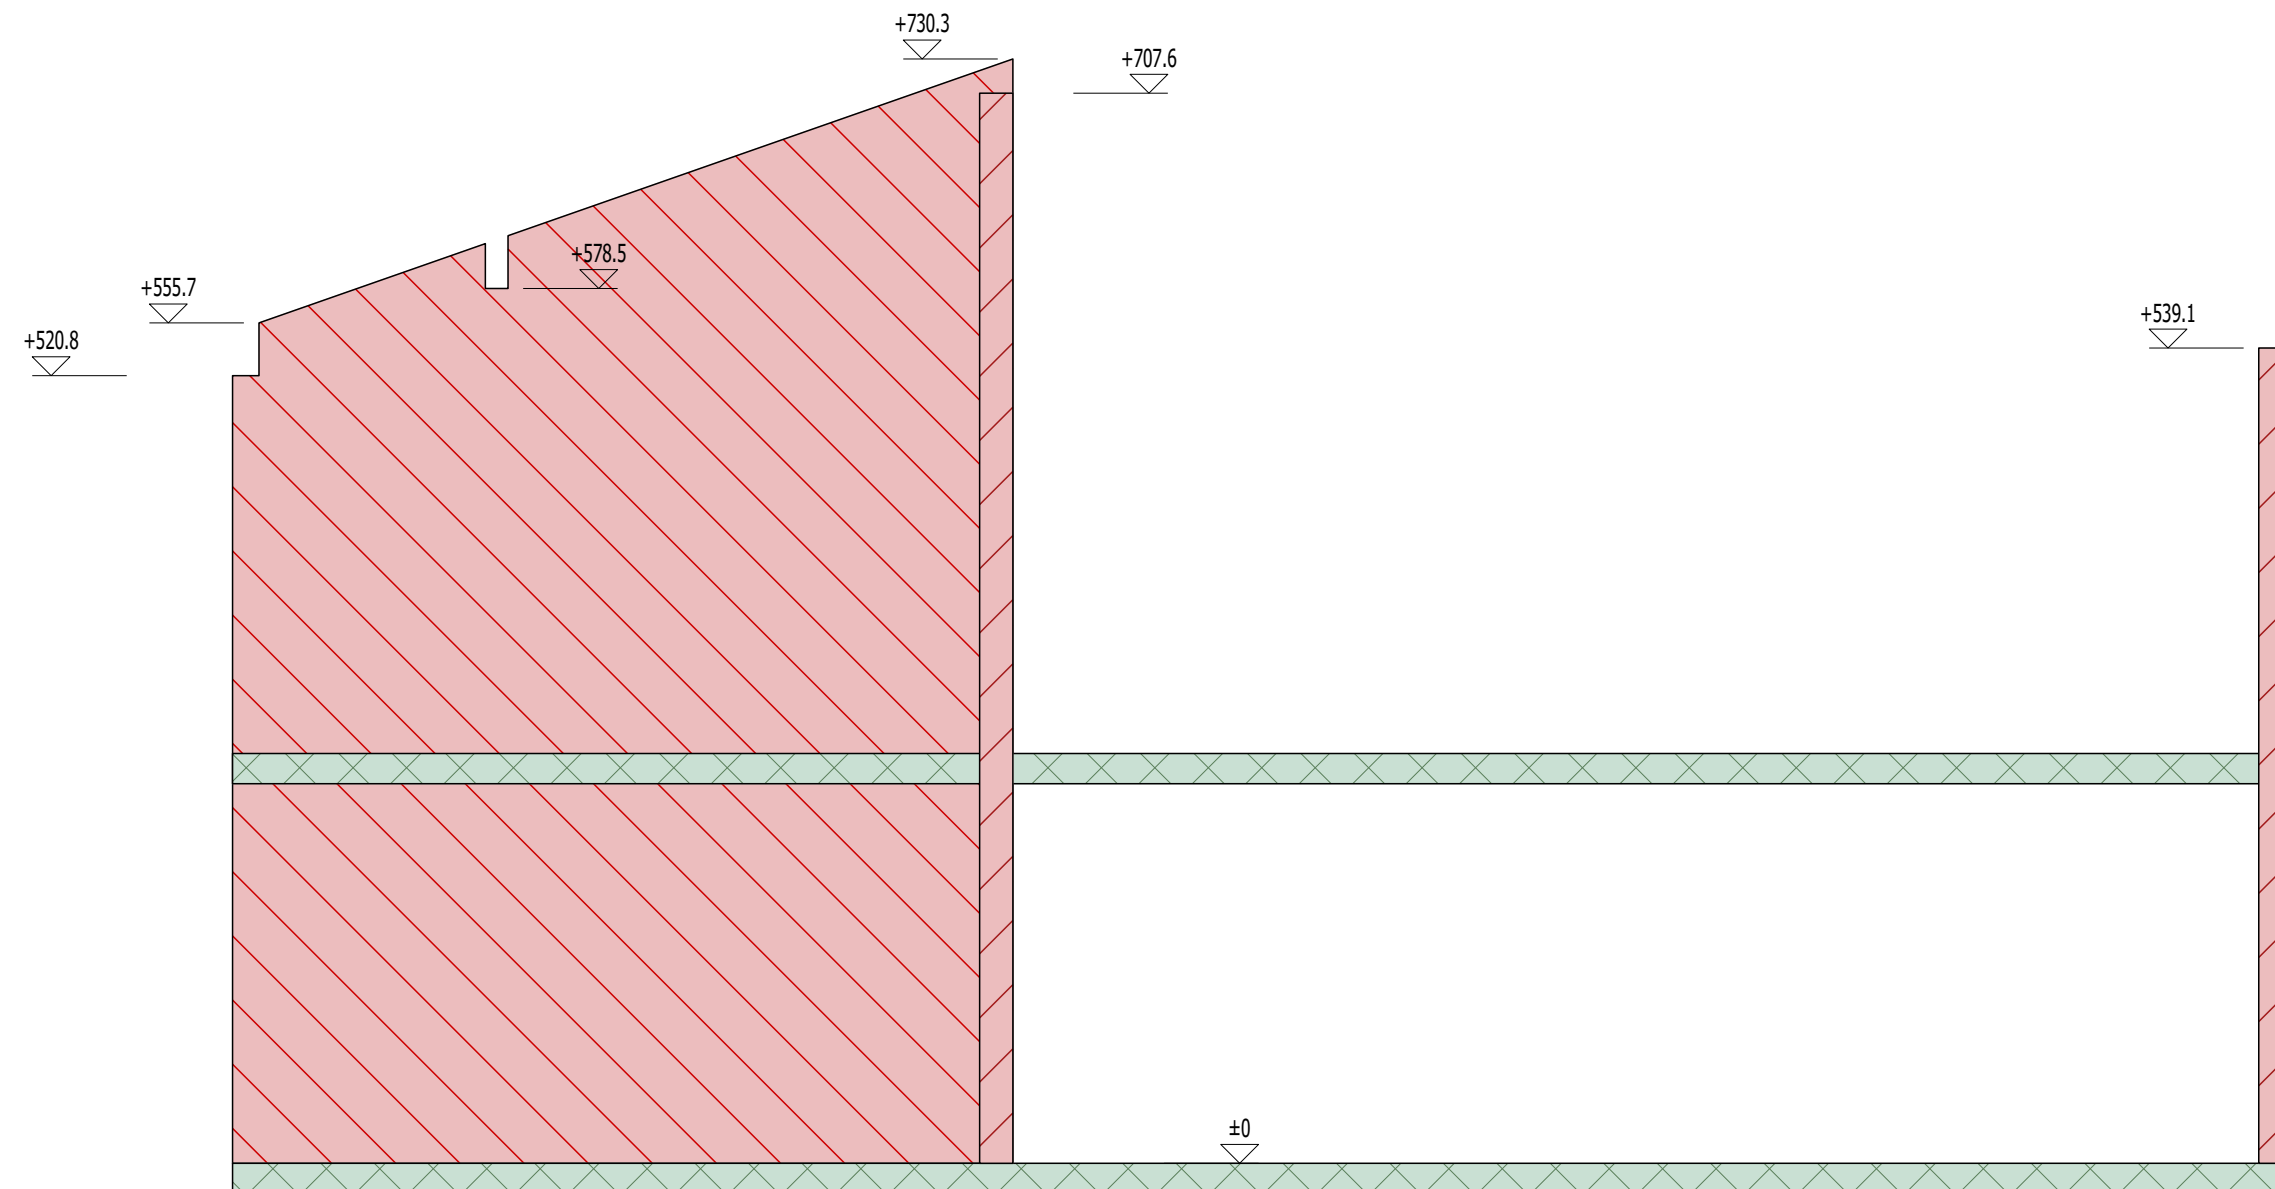

Coupe : CC-CC
Echelle : 1:50



10 Route de Matxinbordako Bidea
64250 ESPELETTE

05 59 93 28 57
contact@itoiz.fr

Projet:

Maitre d'ouvrage:

Ville:

Maitre d'oeuvre:

Ref. plan : Arases - Page 7


Phase :

Echelle: 1/ 50

Indice :

Date : 12.02.2026

Numéro de page: 20

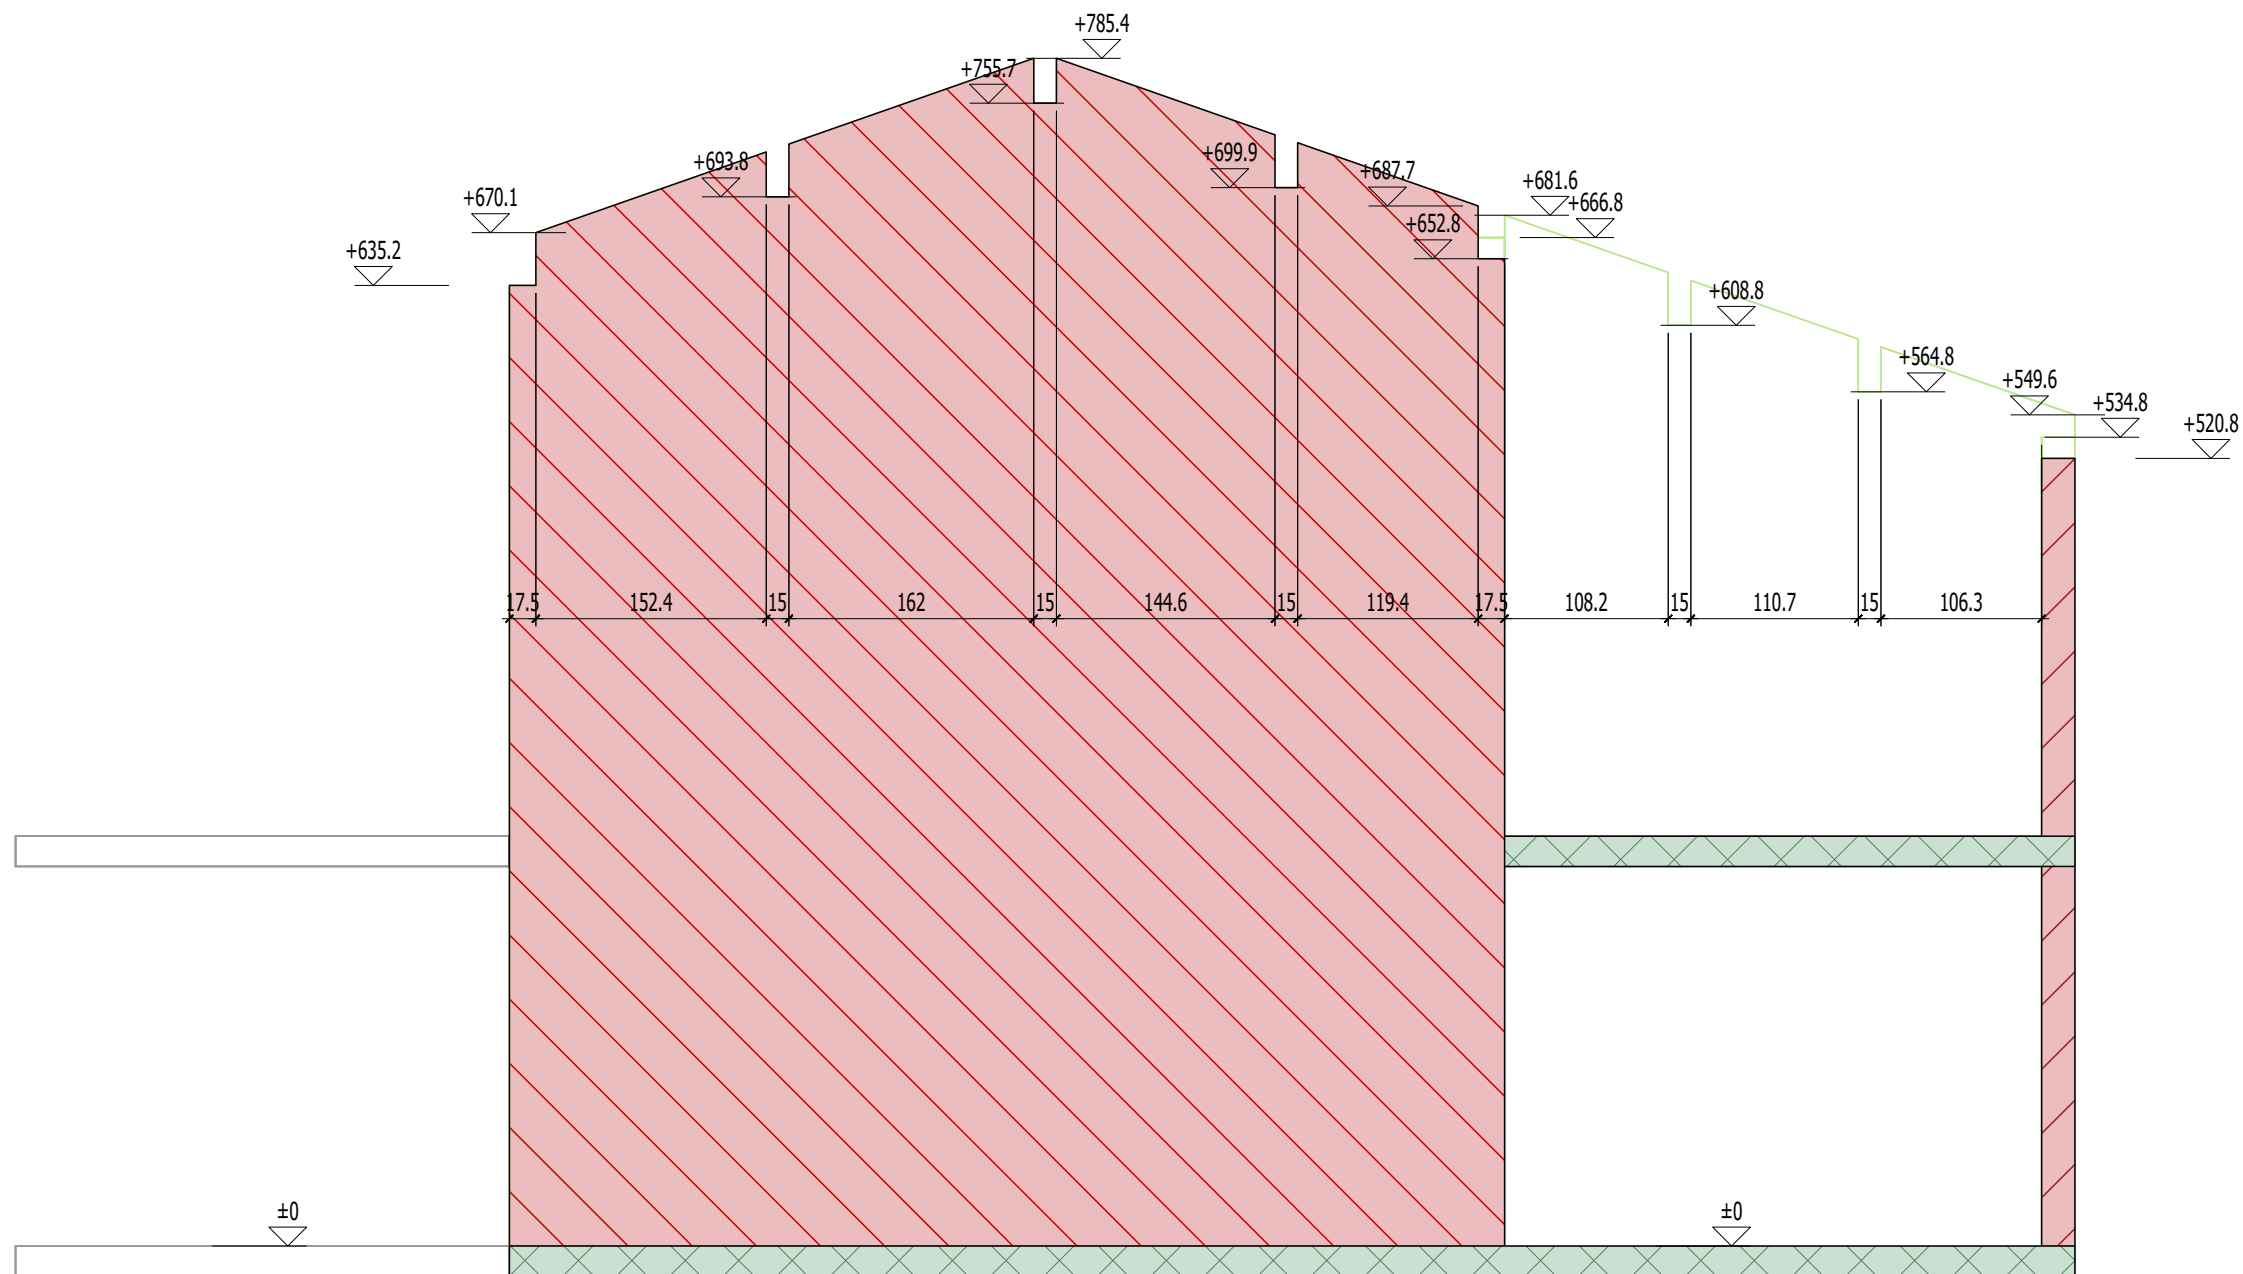

GeoWork



10 Route de Matxinbordako Bidea
64250 ESPELETTE

05 59 93 28 57
contact@itoiz.fr

Projet:

Maitre d'ouvrage:

Ville:

Maitre d'oeuvre:

Ref. plan : Arases - Page 7

Phase :

Echelle: 1/ 50

Indice :

Date : 12.02.2026

Numéro de page: 21