

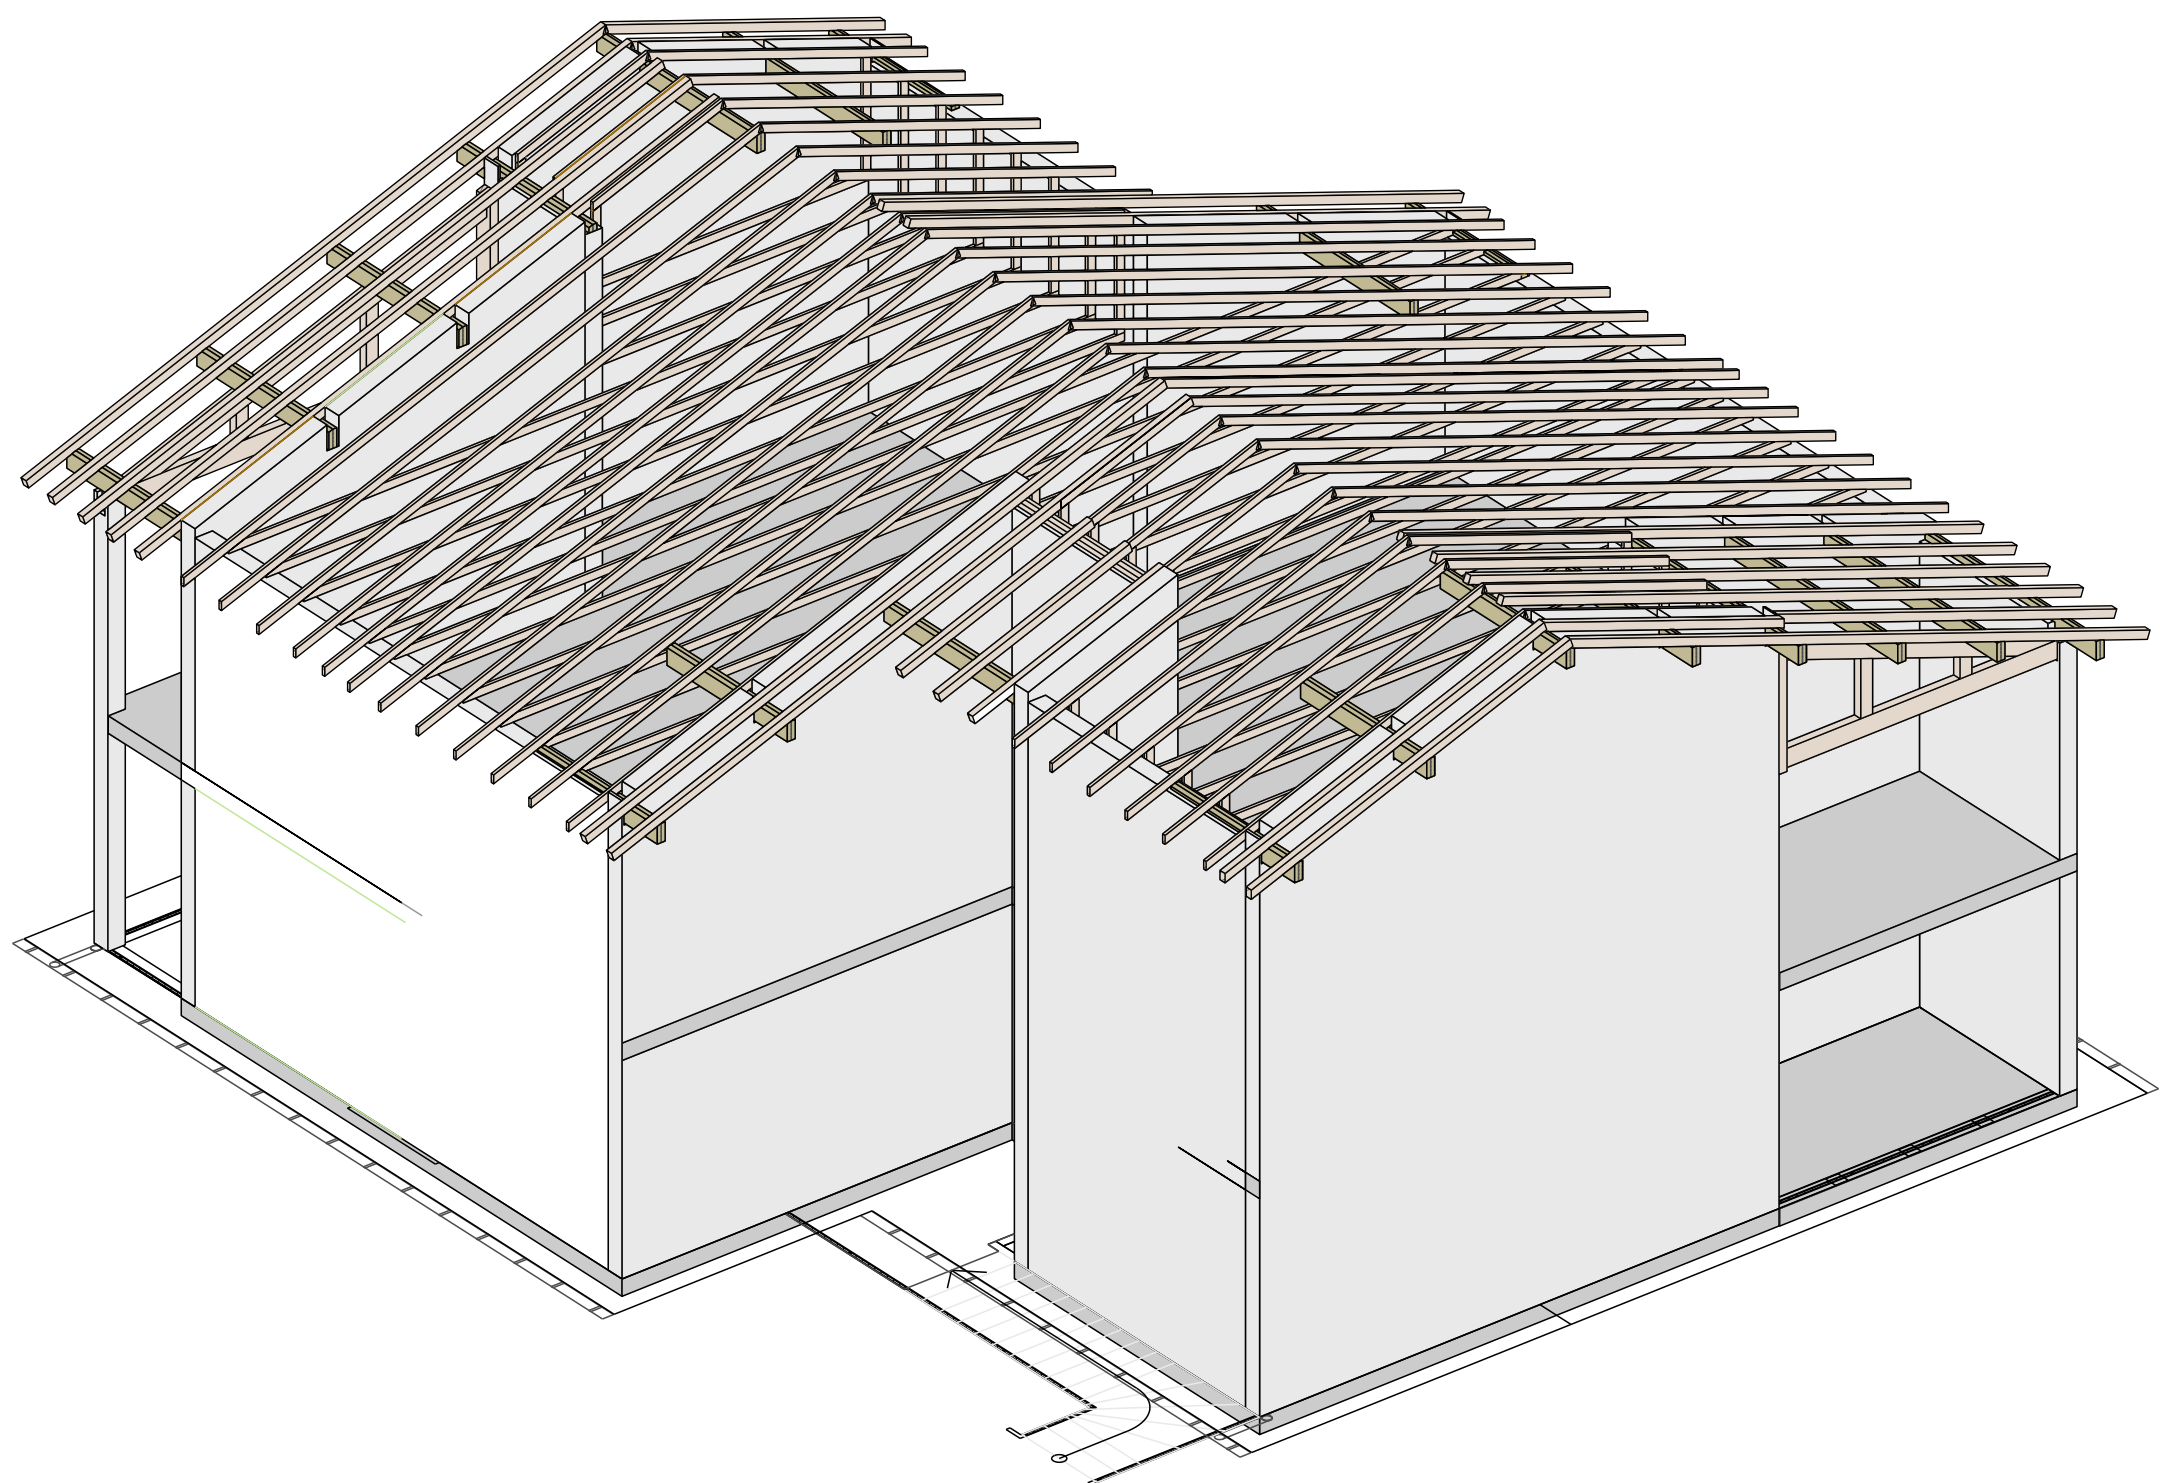


 10 Route de Matxinbordako Bidea 64250 ESPELETTE 05 59 93 28 57 contact@itoiz.fr	Projet: CAMPAGNE - LE PRADET		Indice :
	Maitre d'ouvrage: XL HABITAT	Phase :	Date : 24.03.2026
	Ville: Saint-Vincent-de-Tyrosse		
	Maitre d'oeuvre: Nathalie GREGOIRE	Echelle: 1/-	Numéro de page: 4

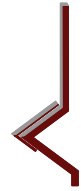

IMPLANTATION CROCHETS DE SECURITE

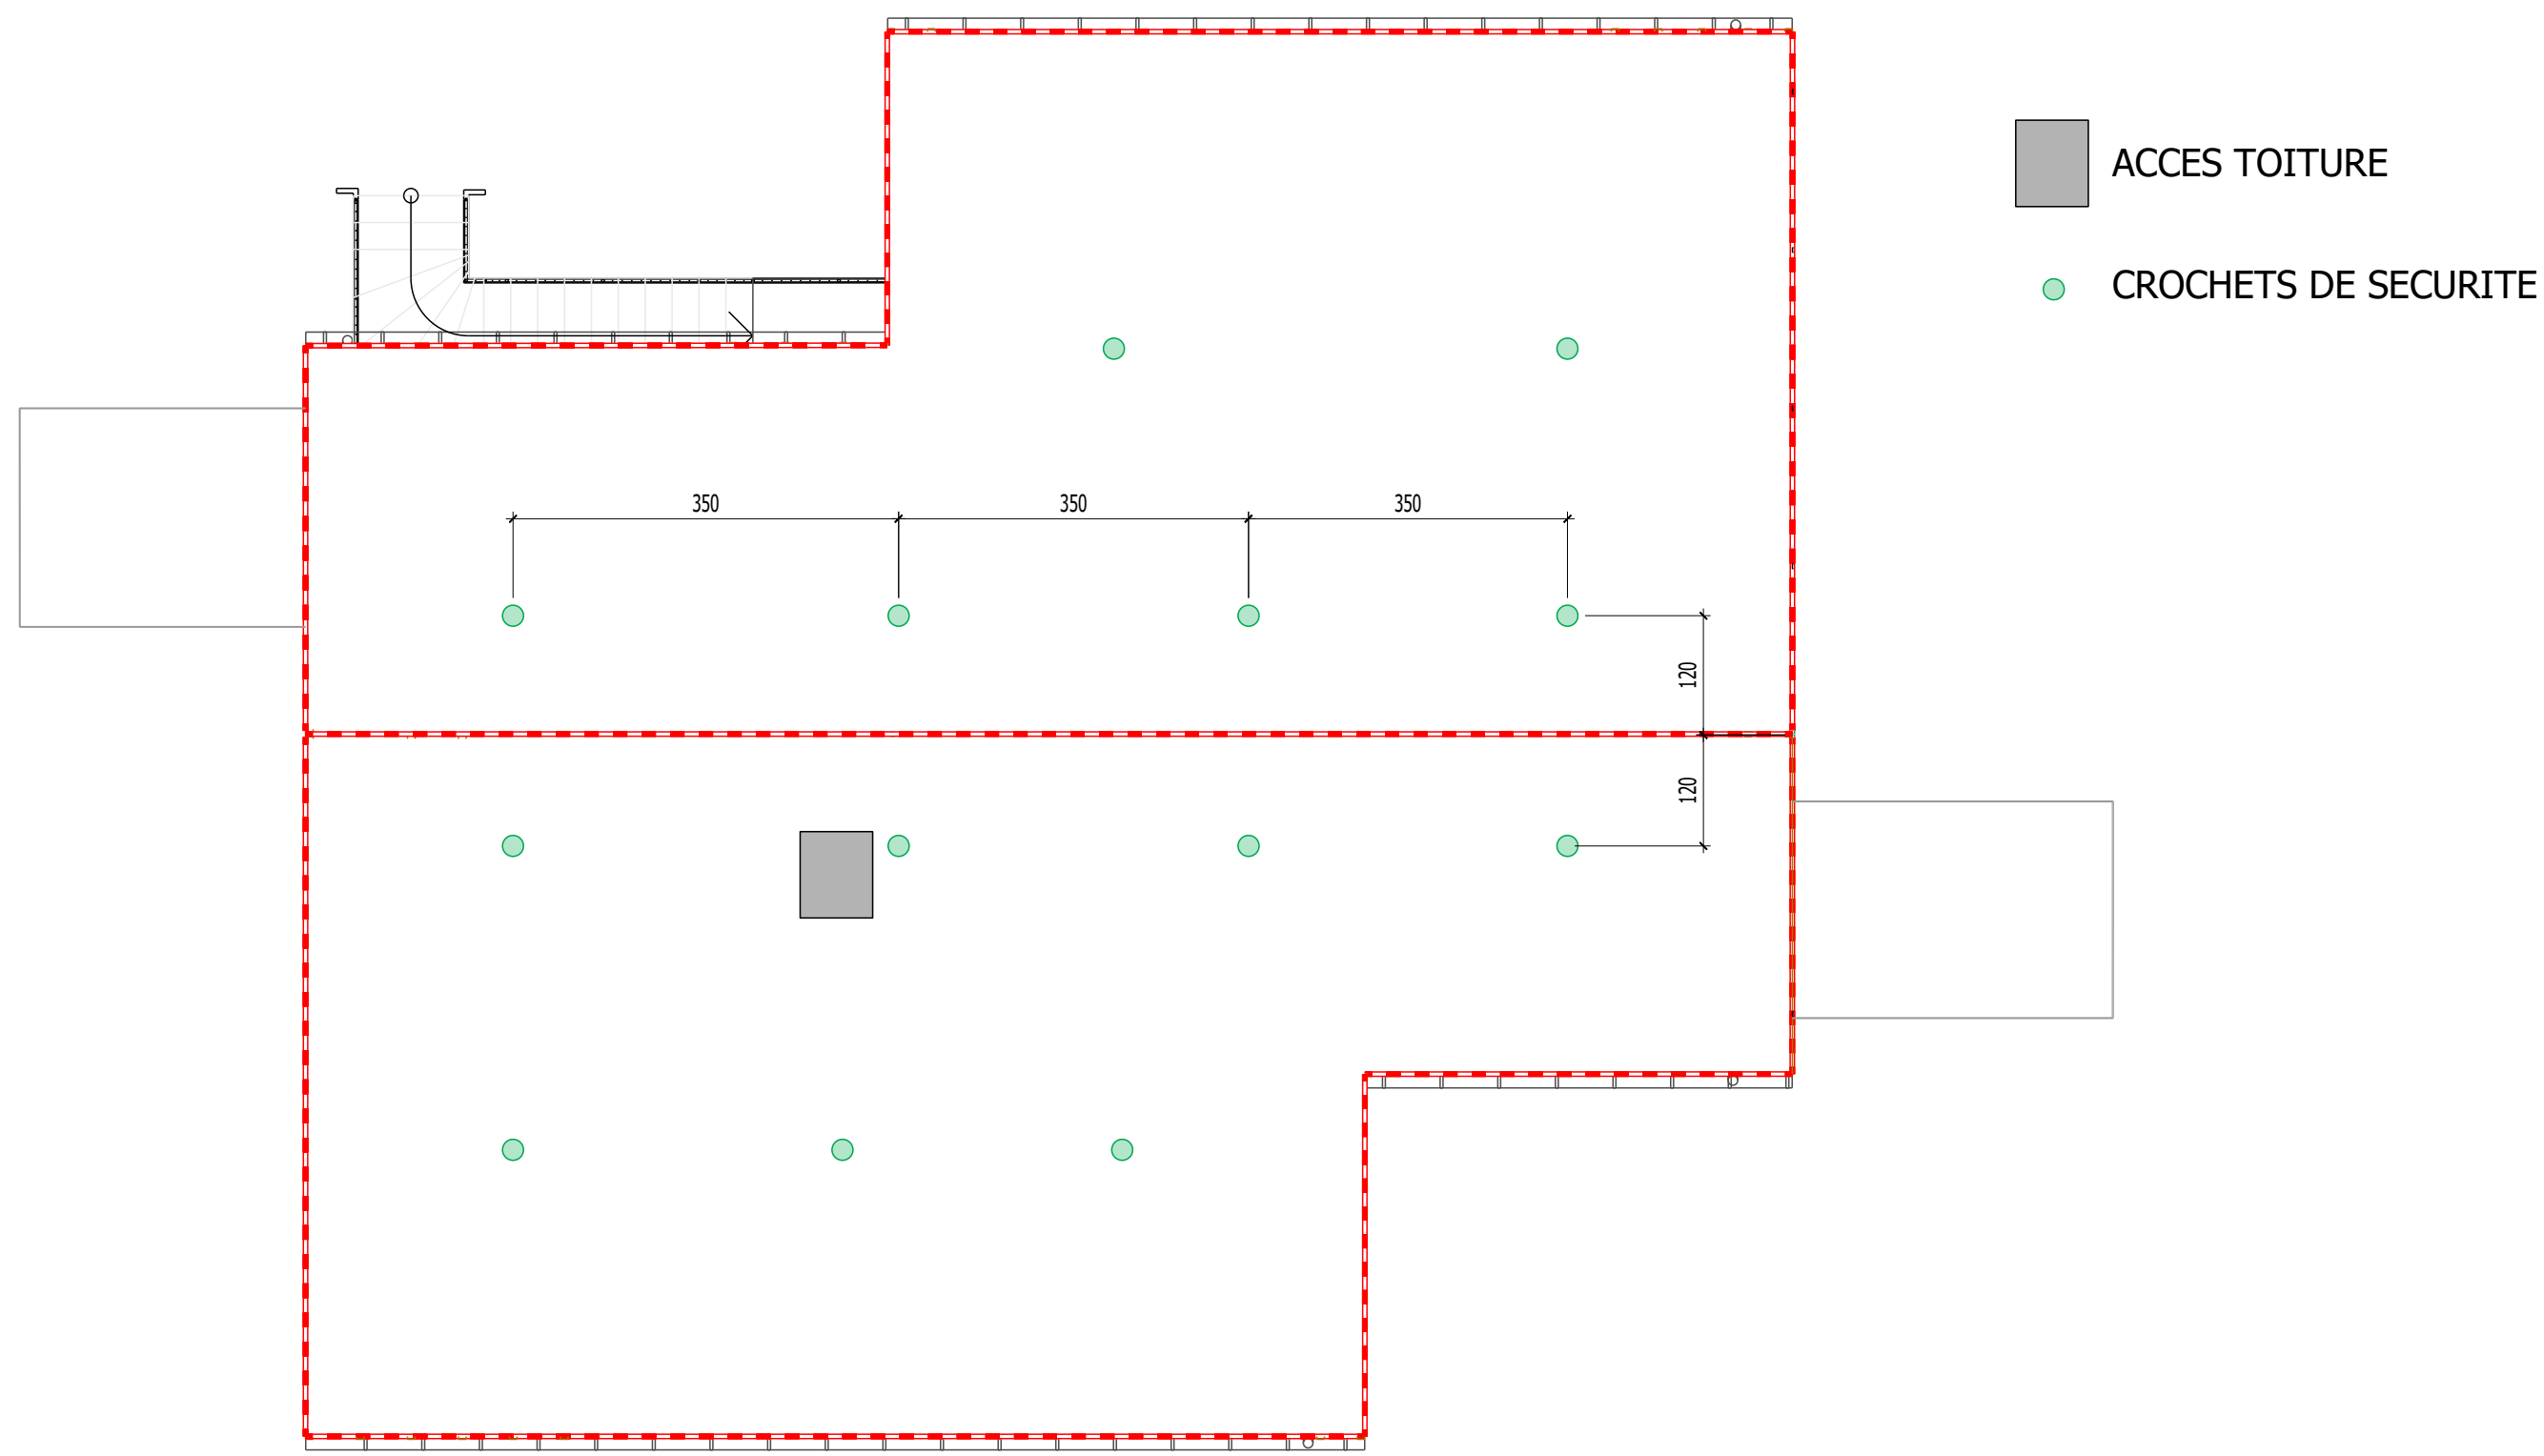

GeoWork