




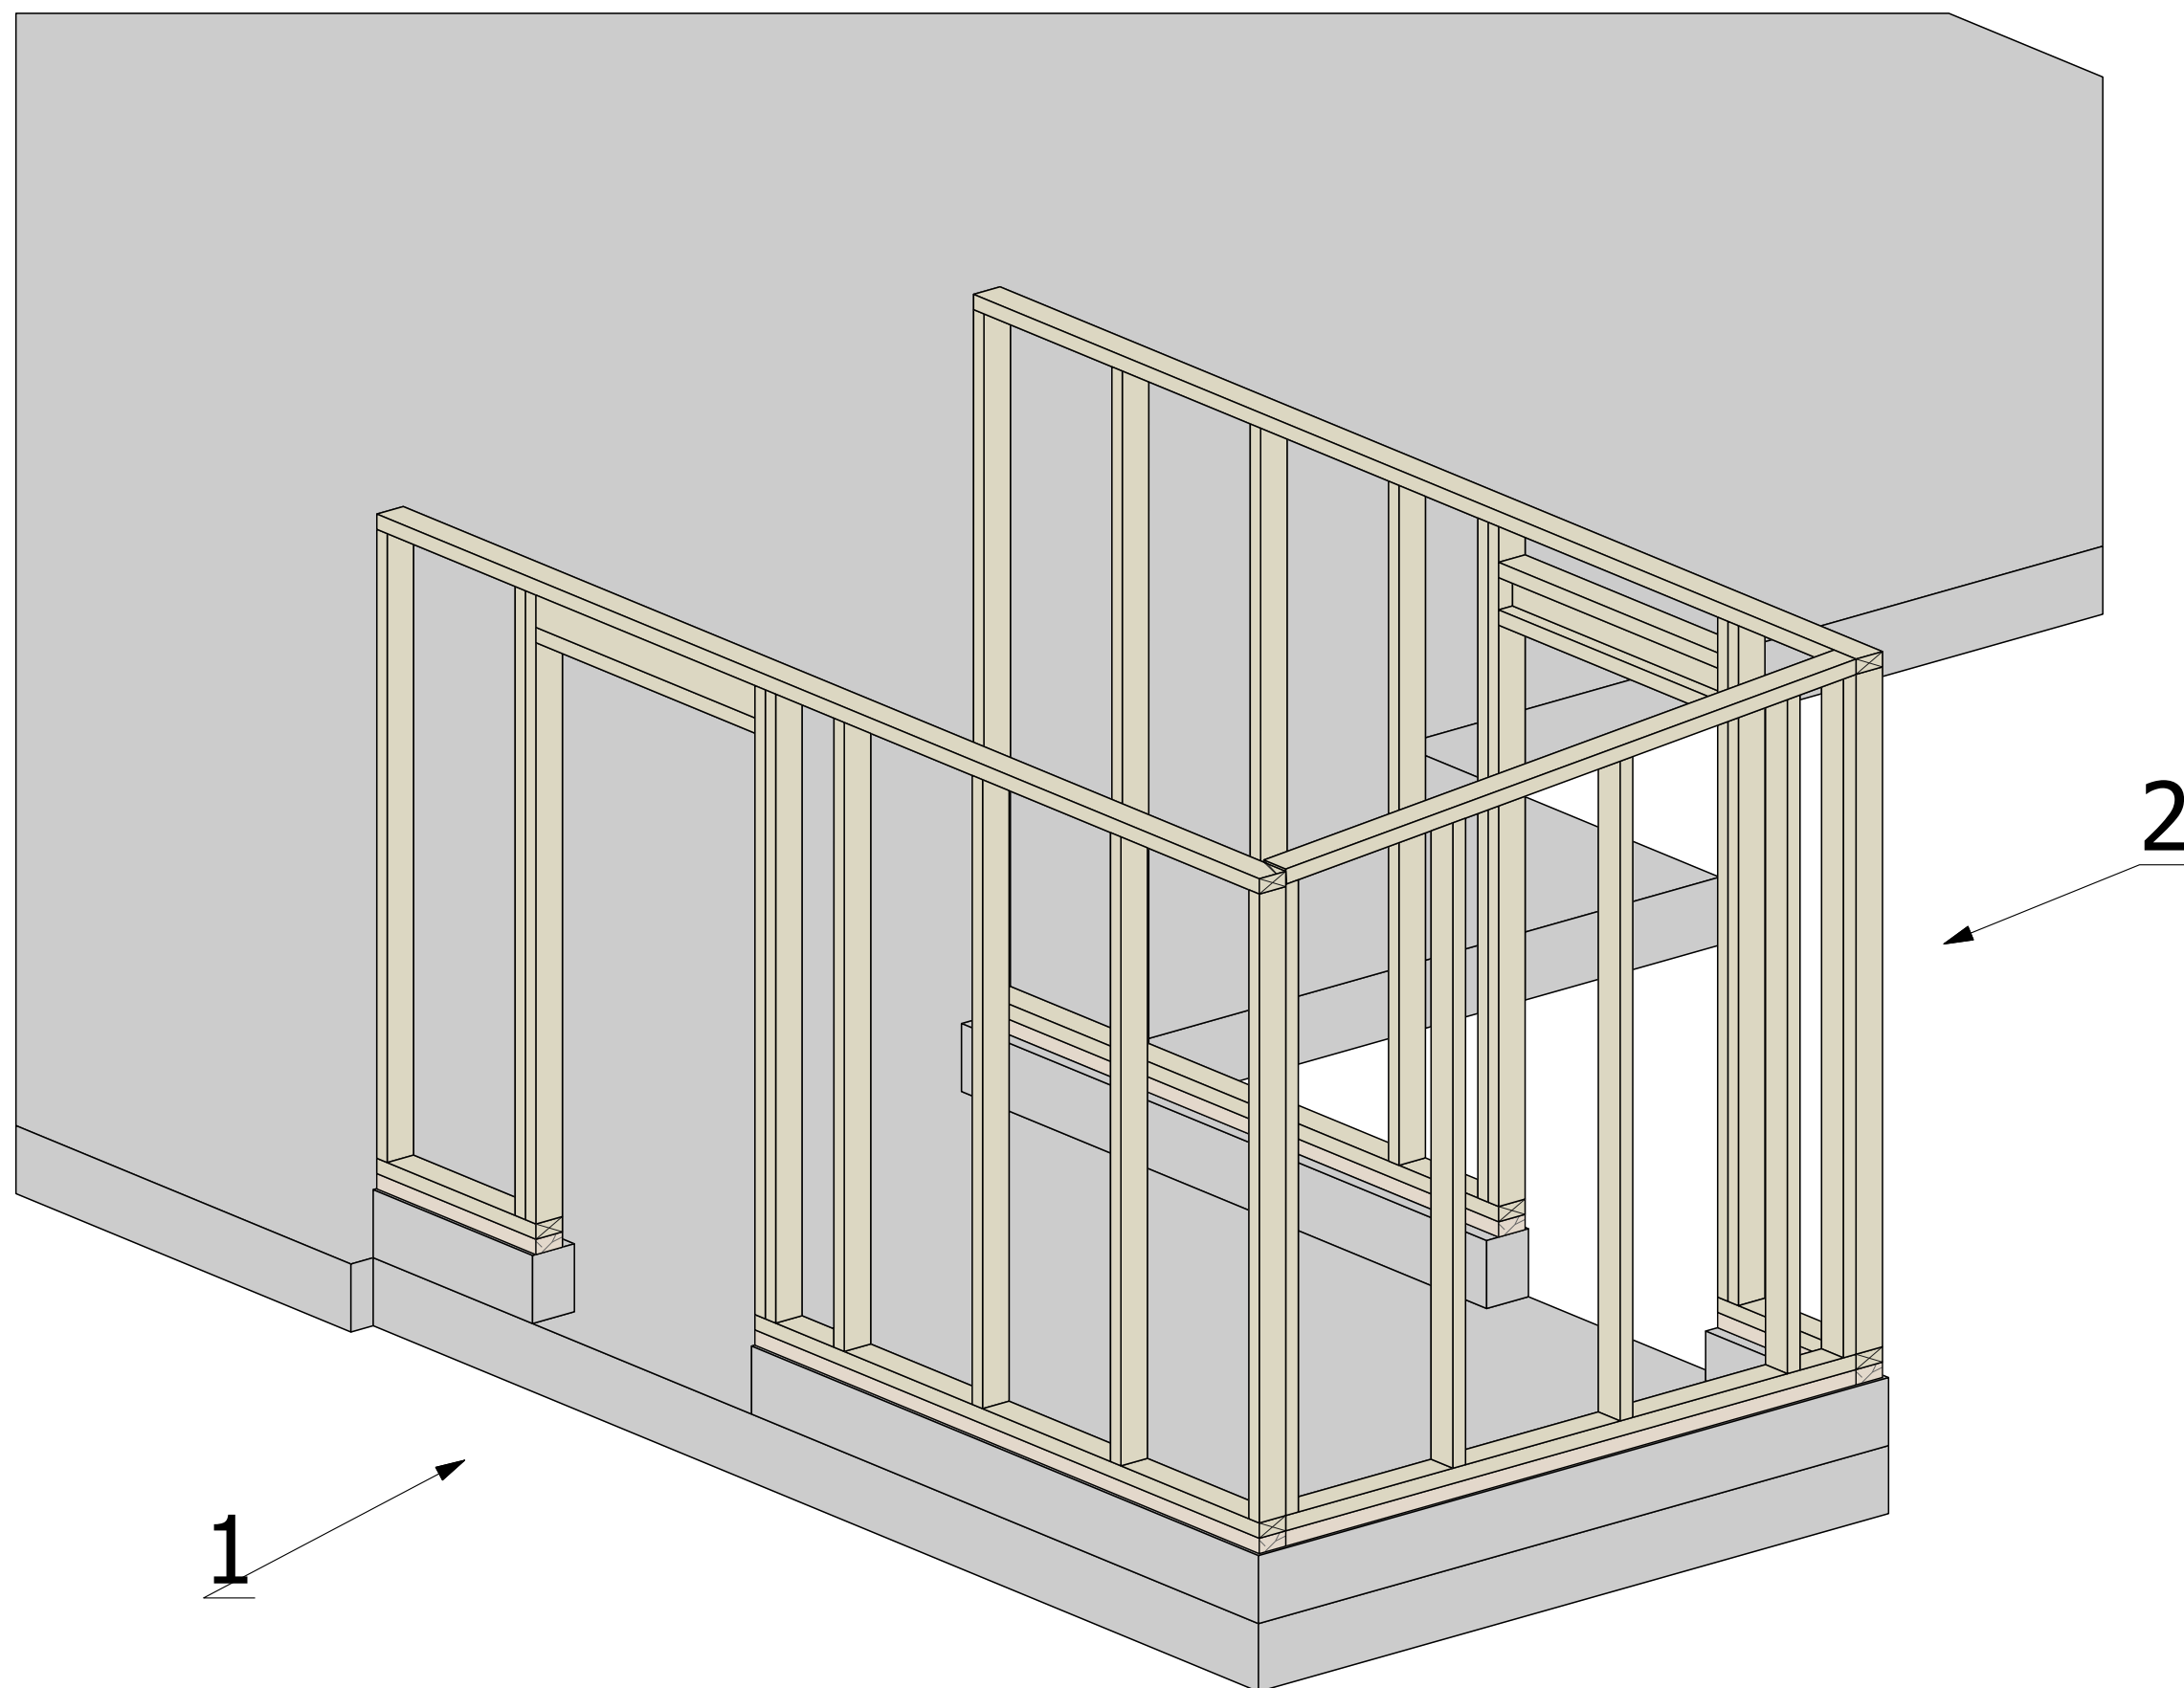

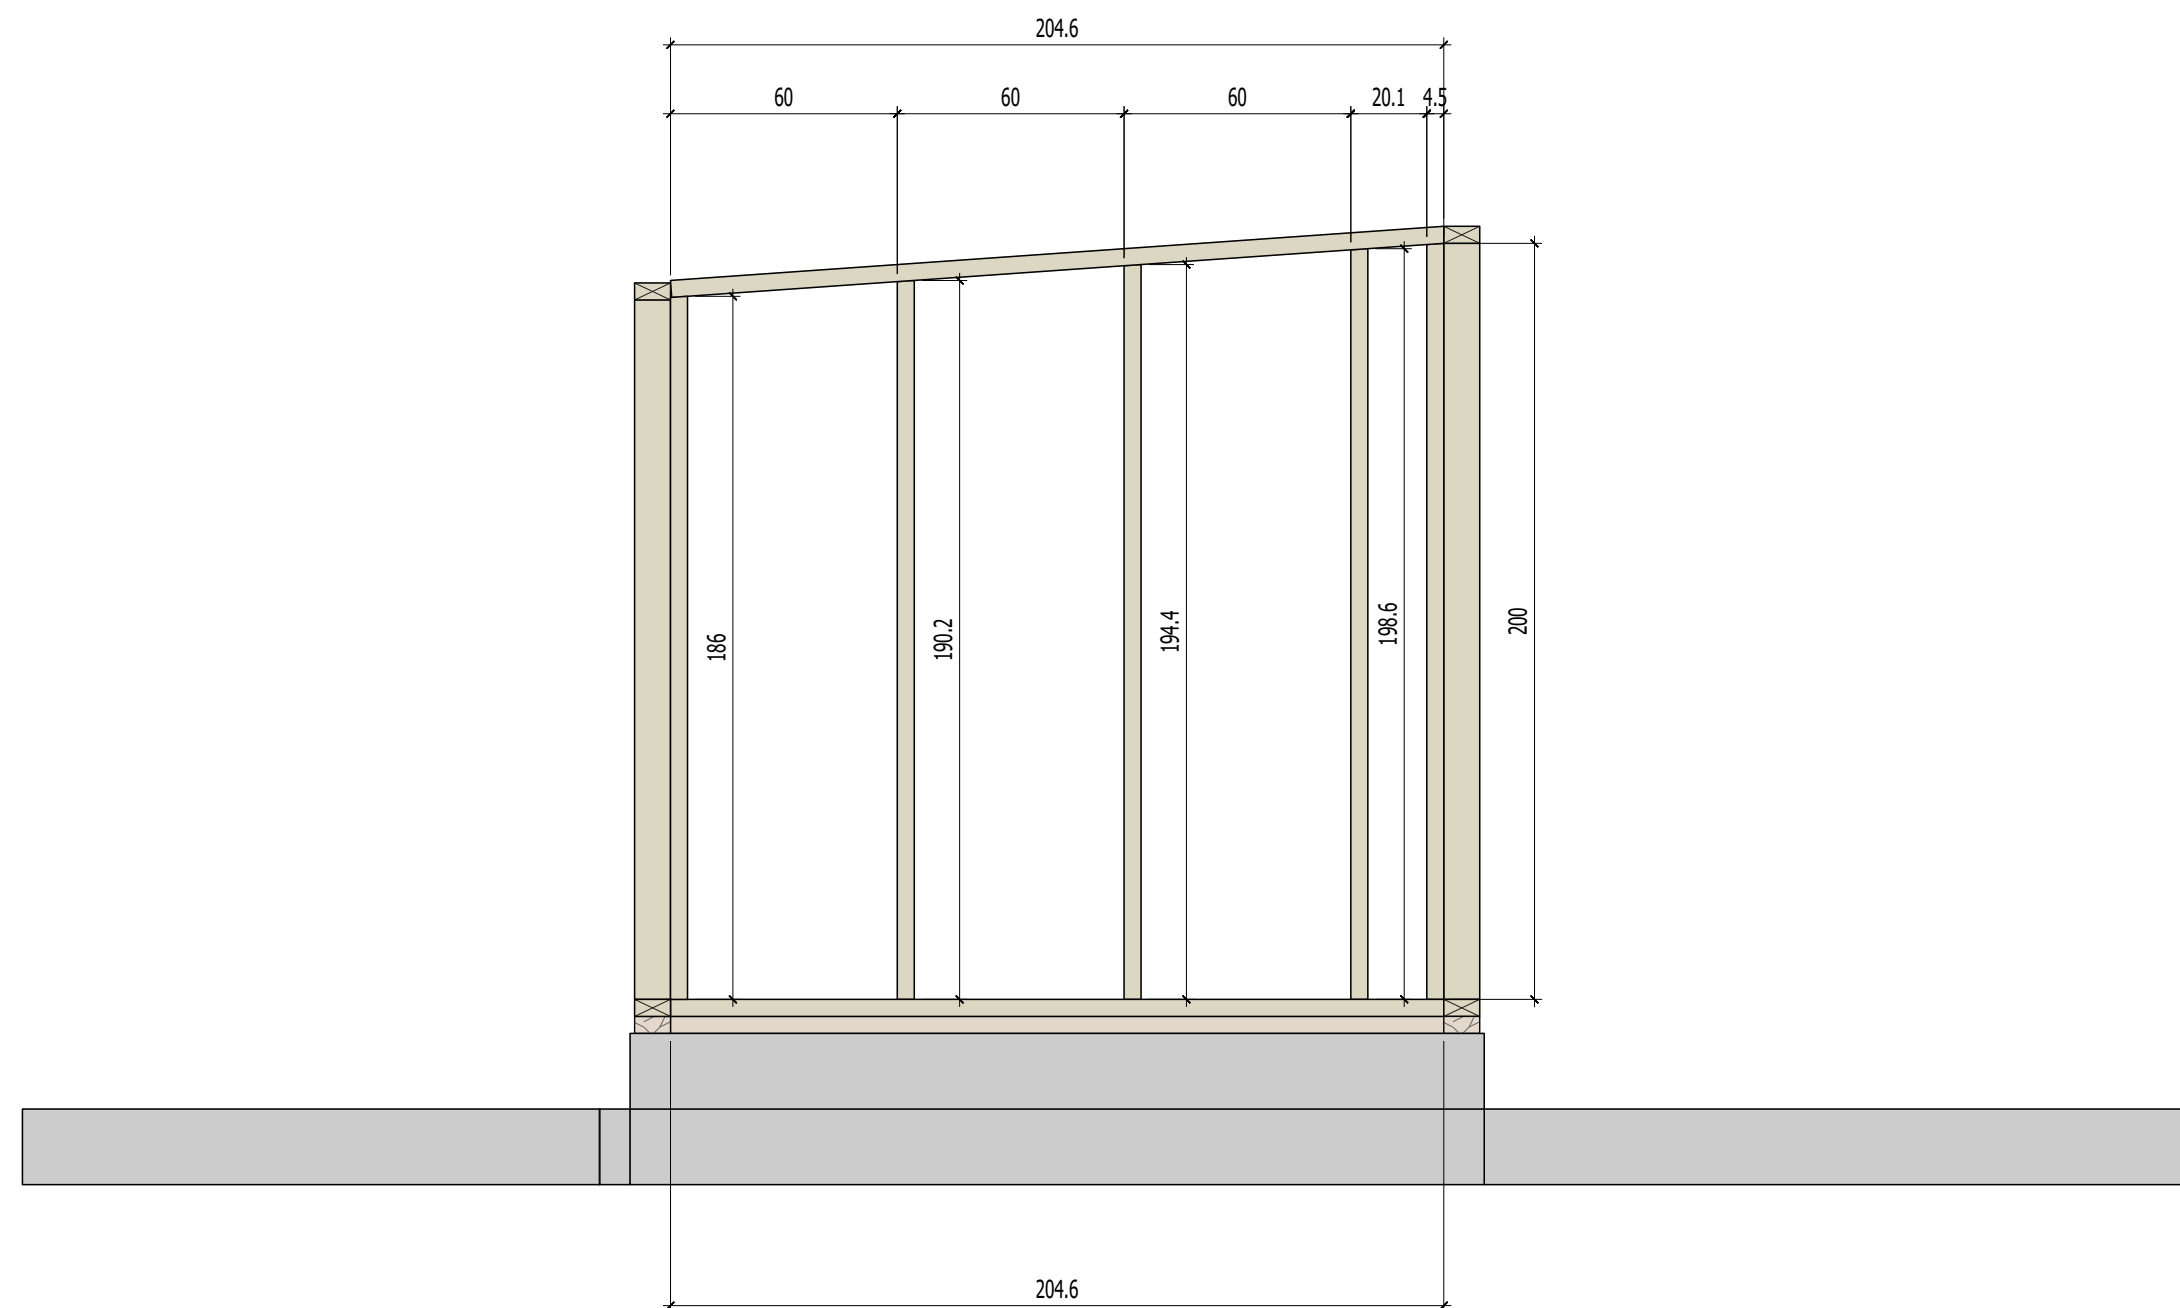

A 12 mm de l'exterieur muret pour
OSB à fleur extérieur béton

1

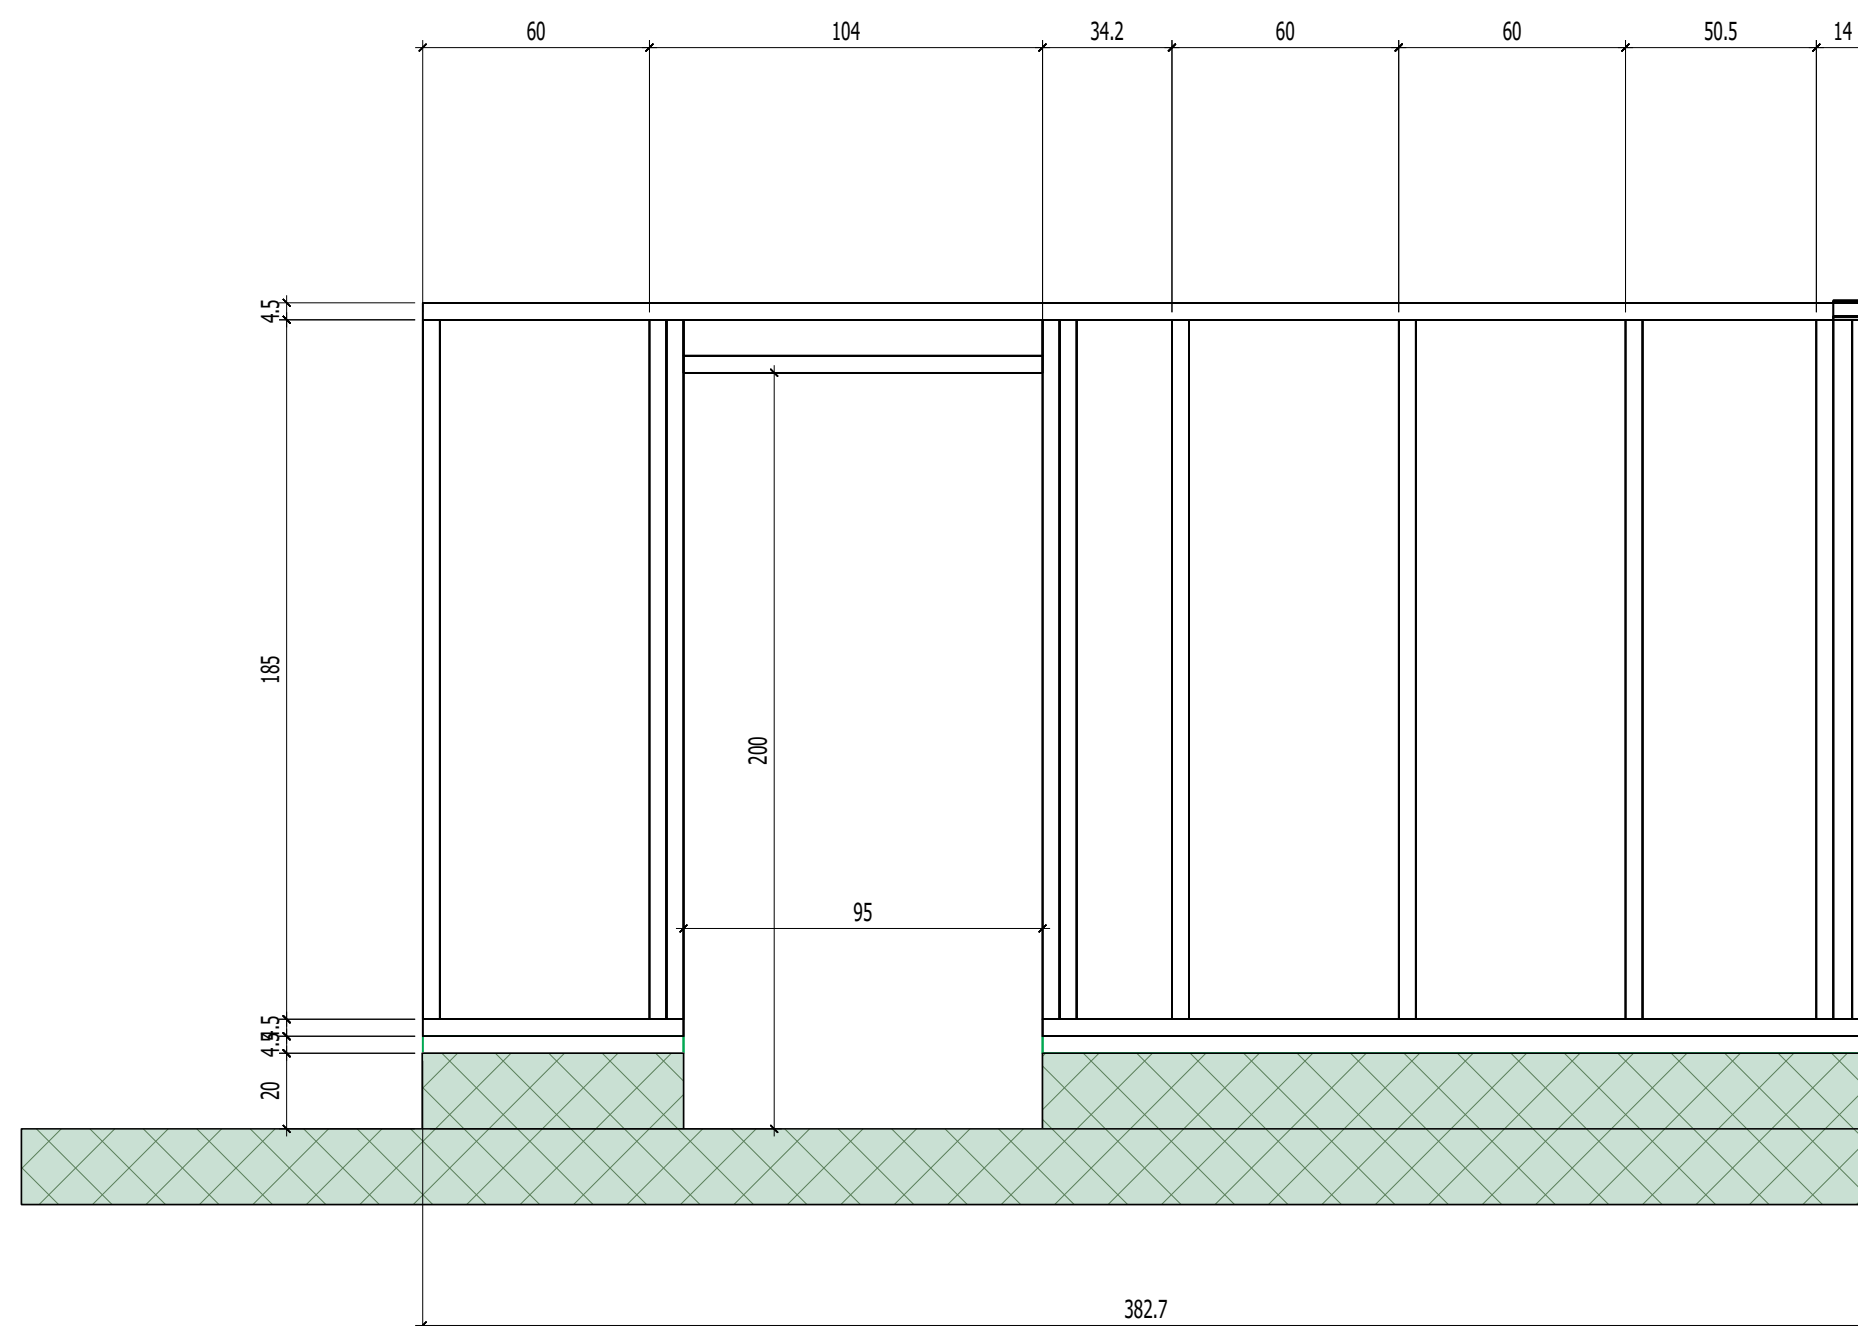

A 12 mm de l'exterieur muret pour
OSB à fleur extérieur béton



Description: CHARPENTE TRADI

Projet : CAMPAGNE - LE PRADET

Echelle: ...


Création le : 15/05/26

Modif. le : .././..

Dessinateur : ...

10

2

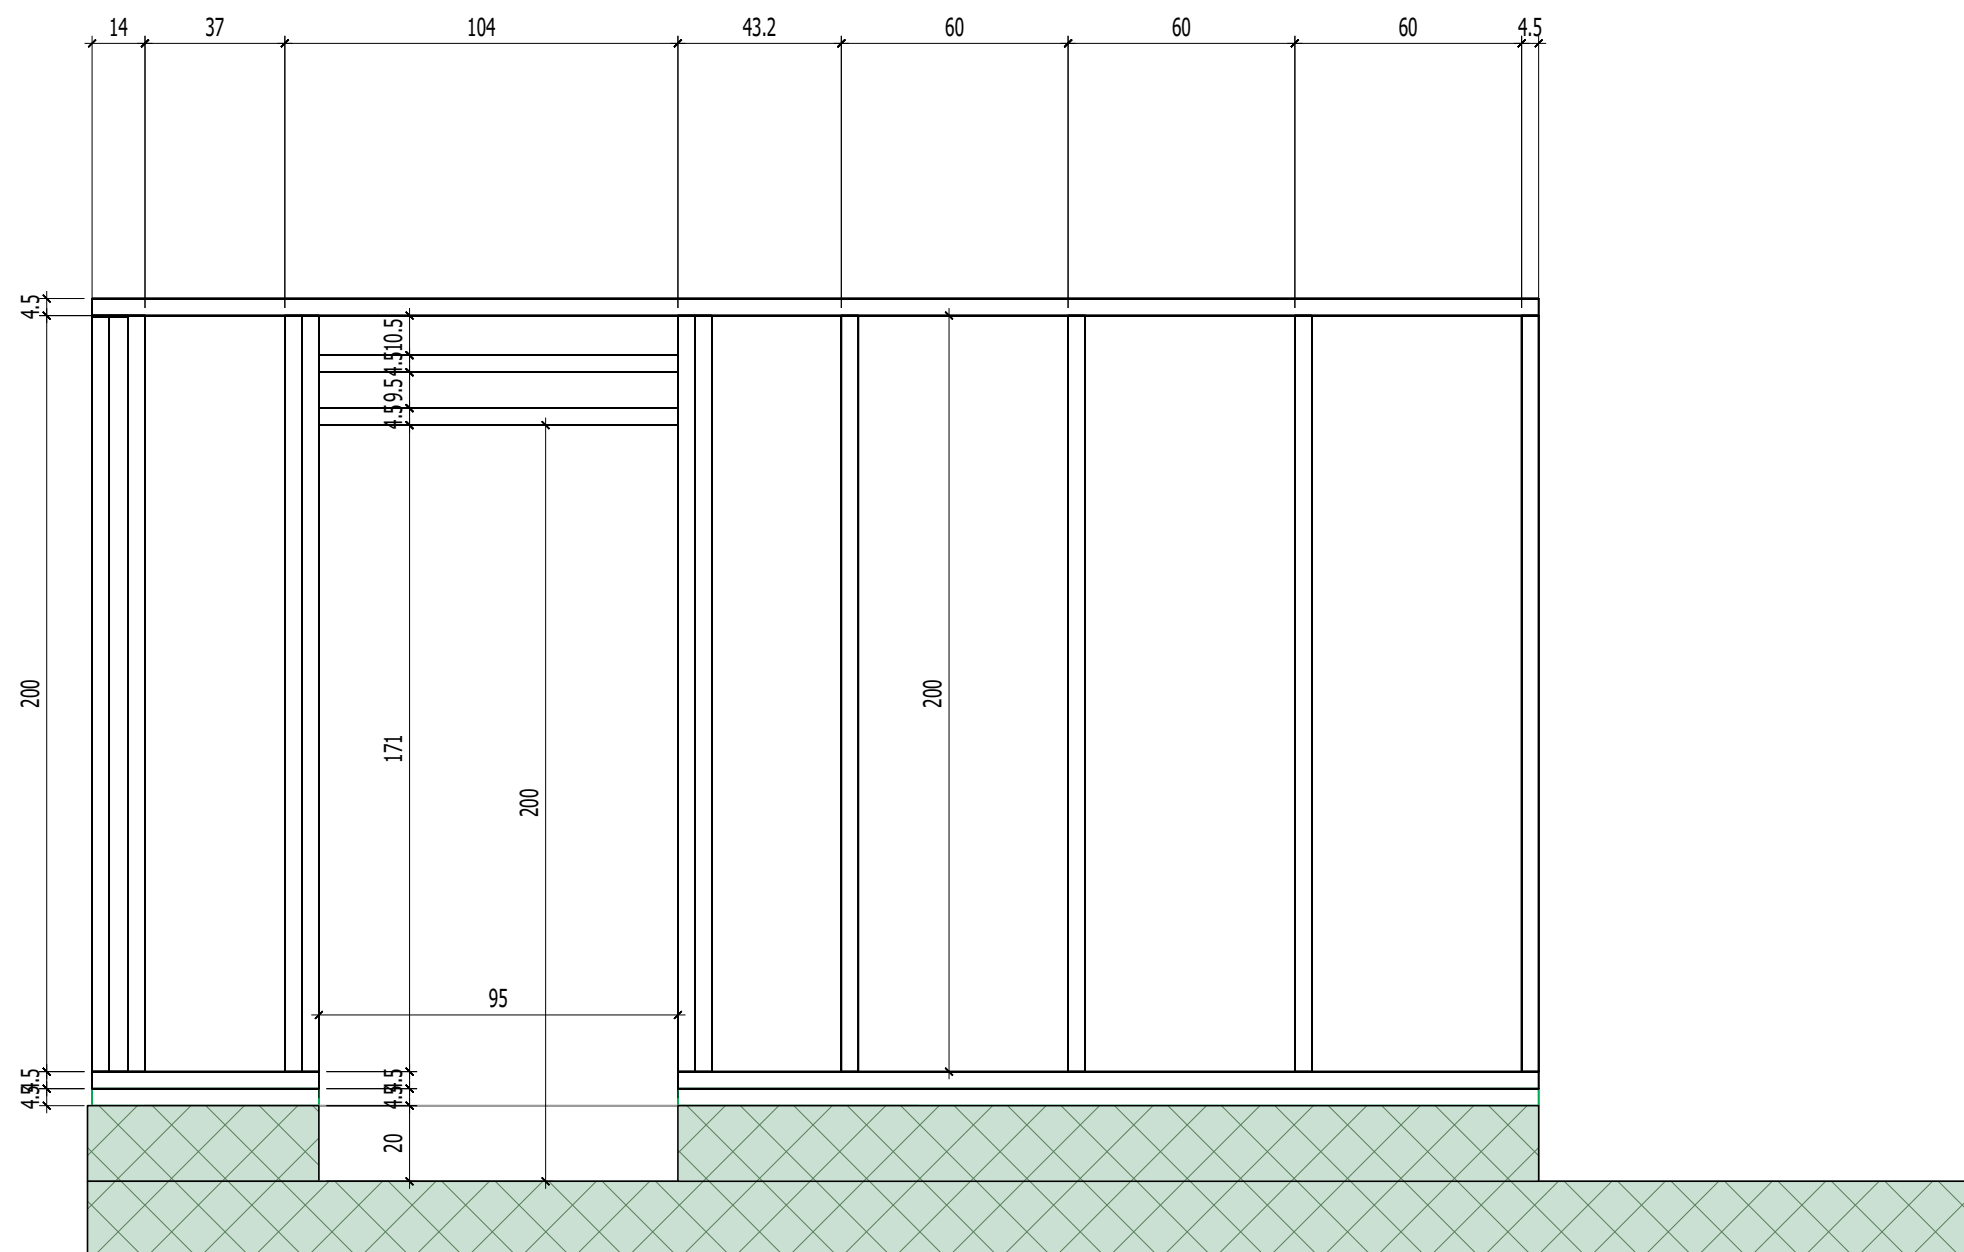

A 12 mm de l'exterieur muret pour
OSB à fleur extérieur béton



Description: CHARPENTE TRADI

Projet : CAMPAGNE - LE PRADET

Echelle: ...

Création le : 15/05/26

Modif. le : .././..

Dessinateur : ...

10

