



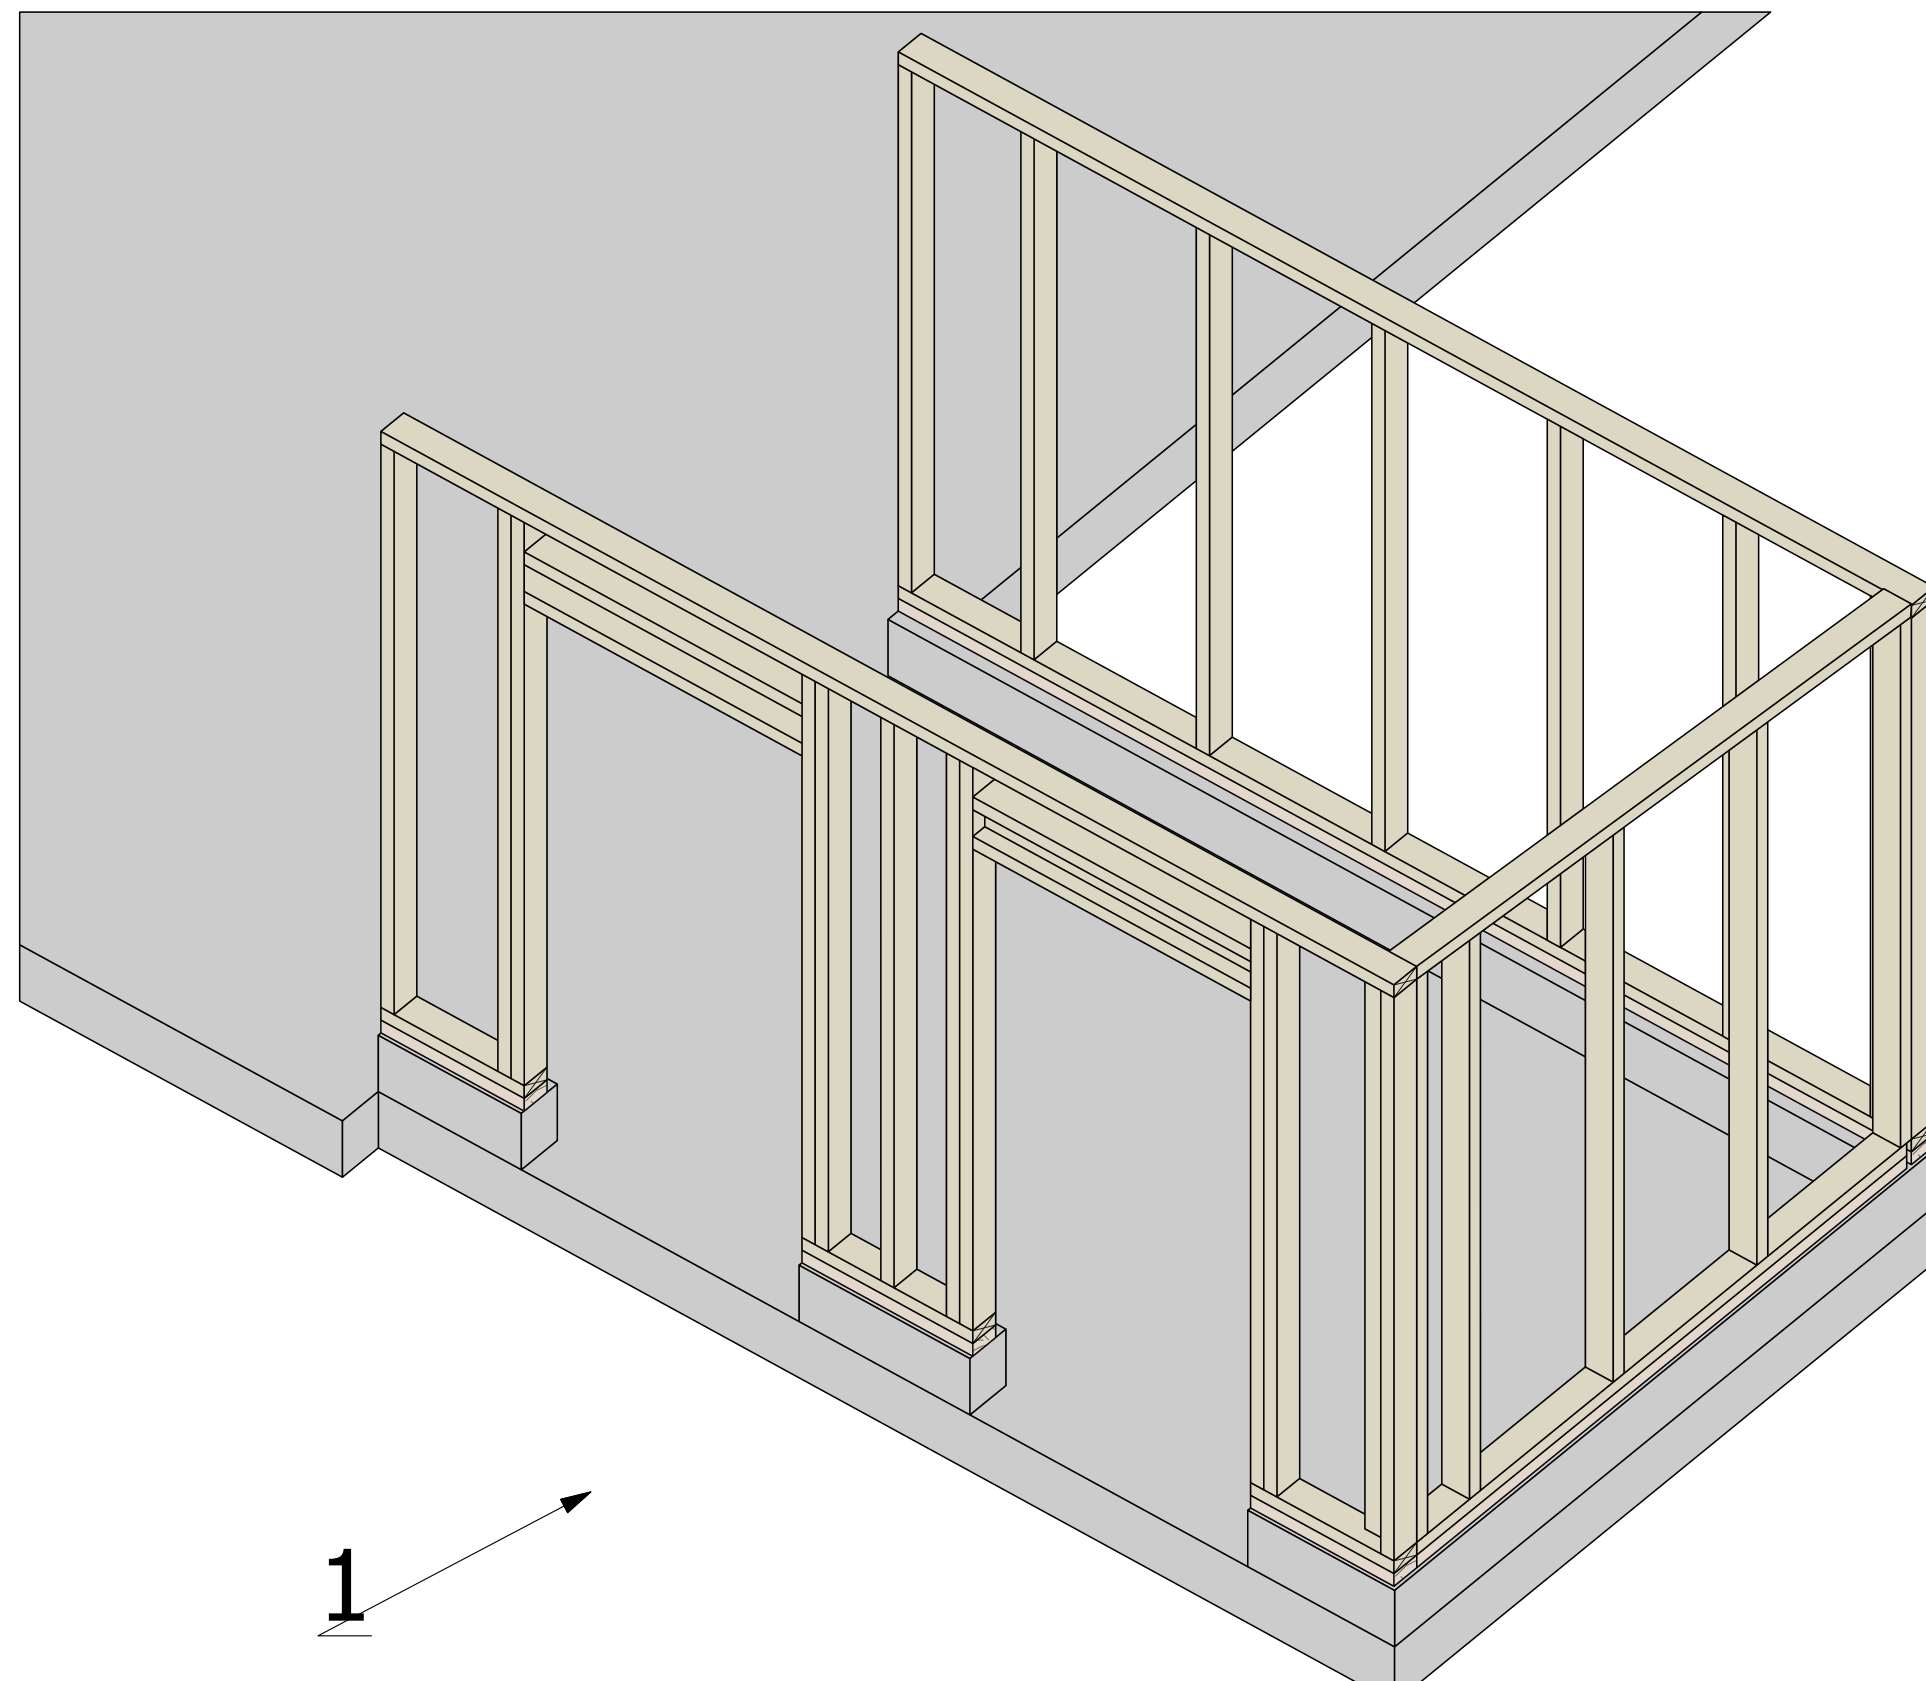

1

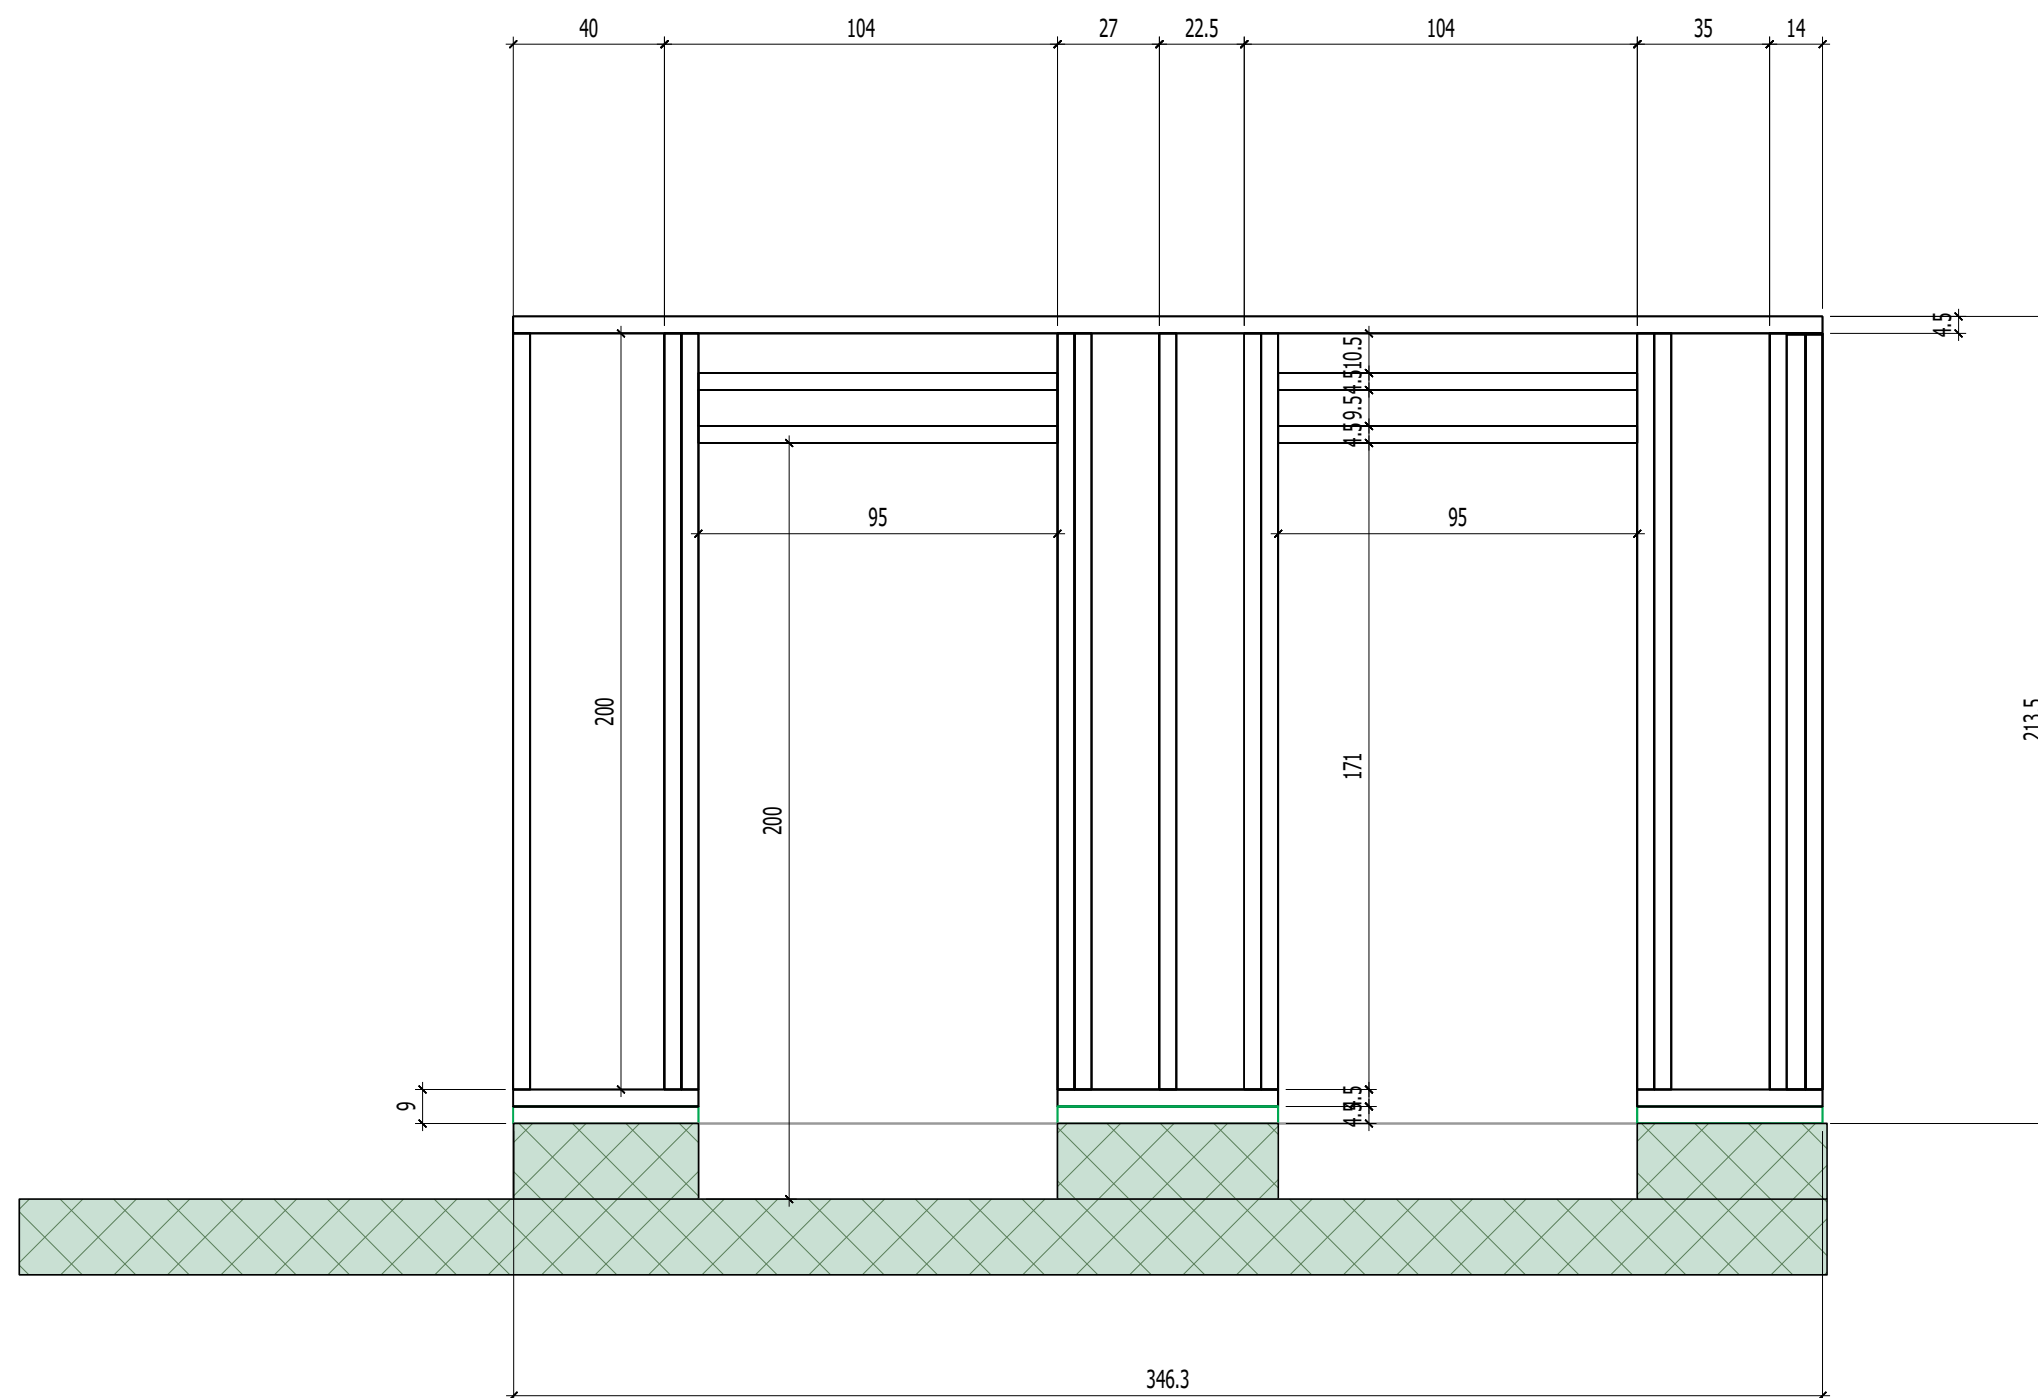

Description: OSSATURE BOIS - COTE OPPOSE ESCALIER

Projet : CAMPAGNE - LE PRADET

Echelle: ...


Création le : 15/05/26

Modif. le :/../..

Dessinateur : ...

20

2

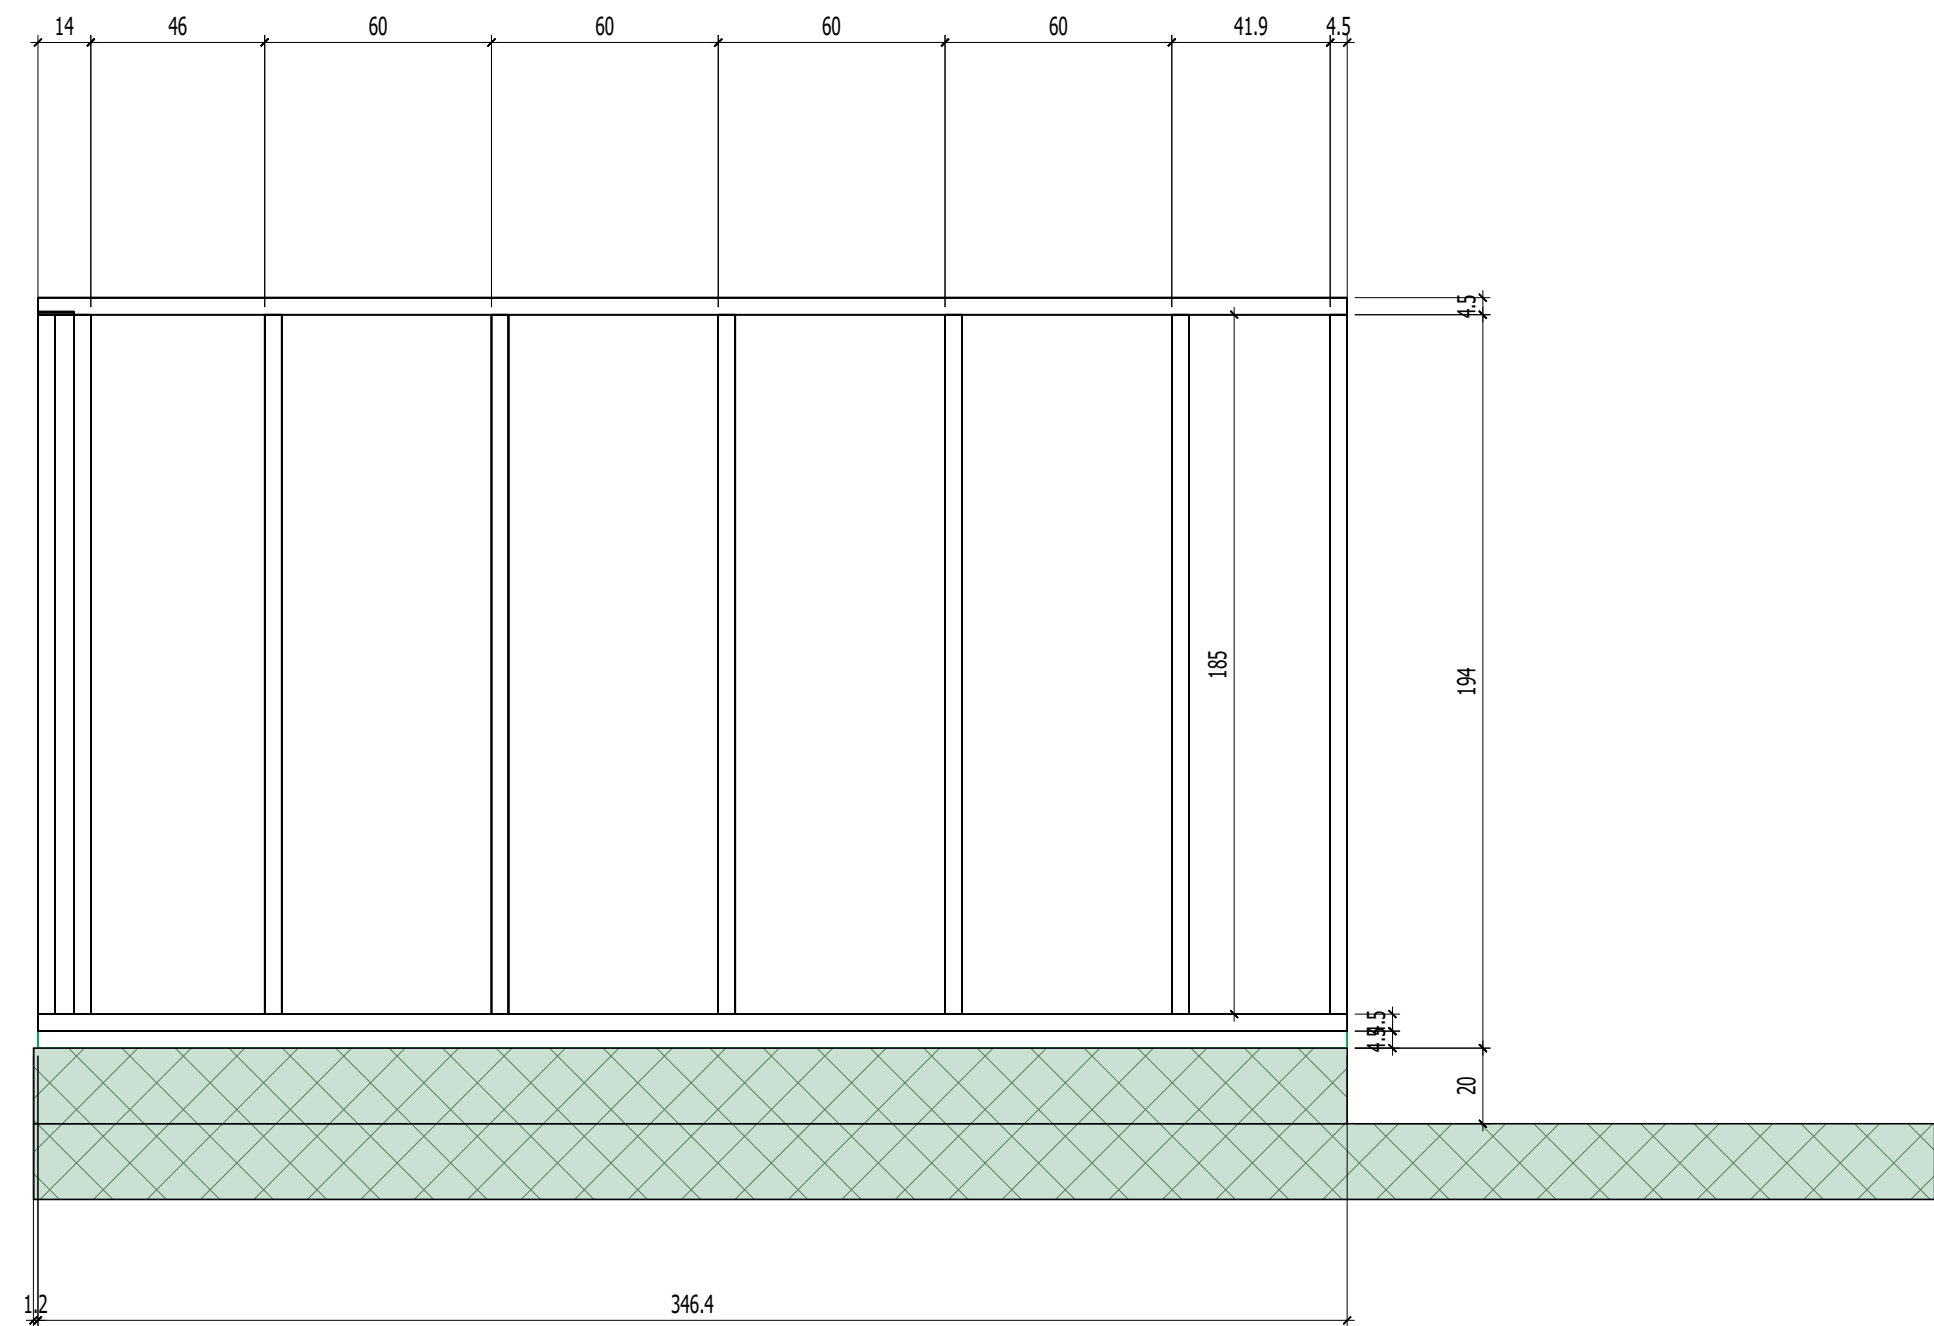

Description: OSSATURE BOIS - COTE OPPOSE ESCALIER		
Projet : CAMPAGNE - LE PRADET		Echelle: ...
Création le : 15/05/26	Modif. le : .././..	Dessinateur : ...