

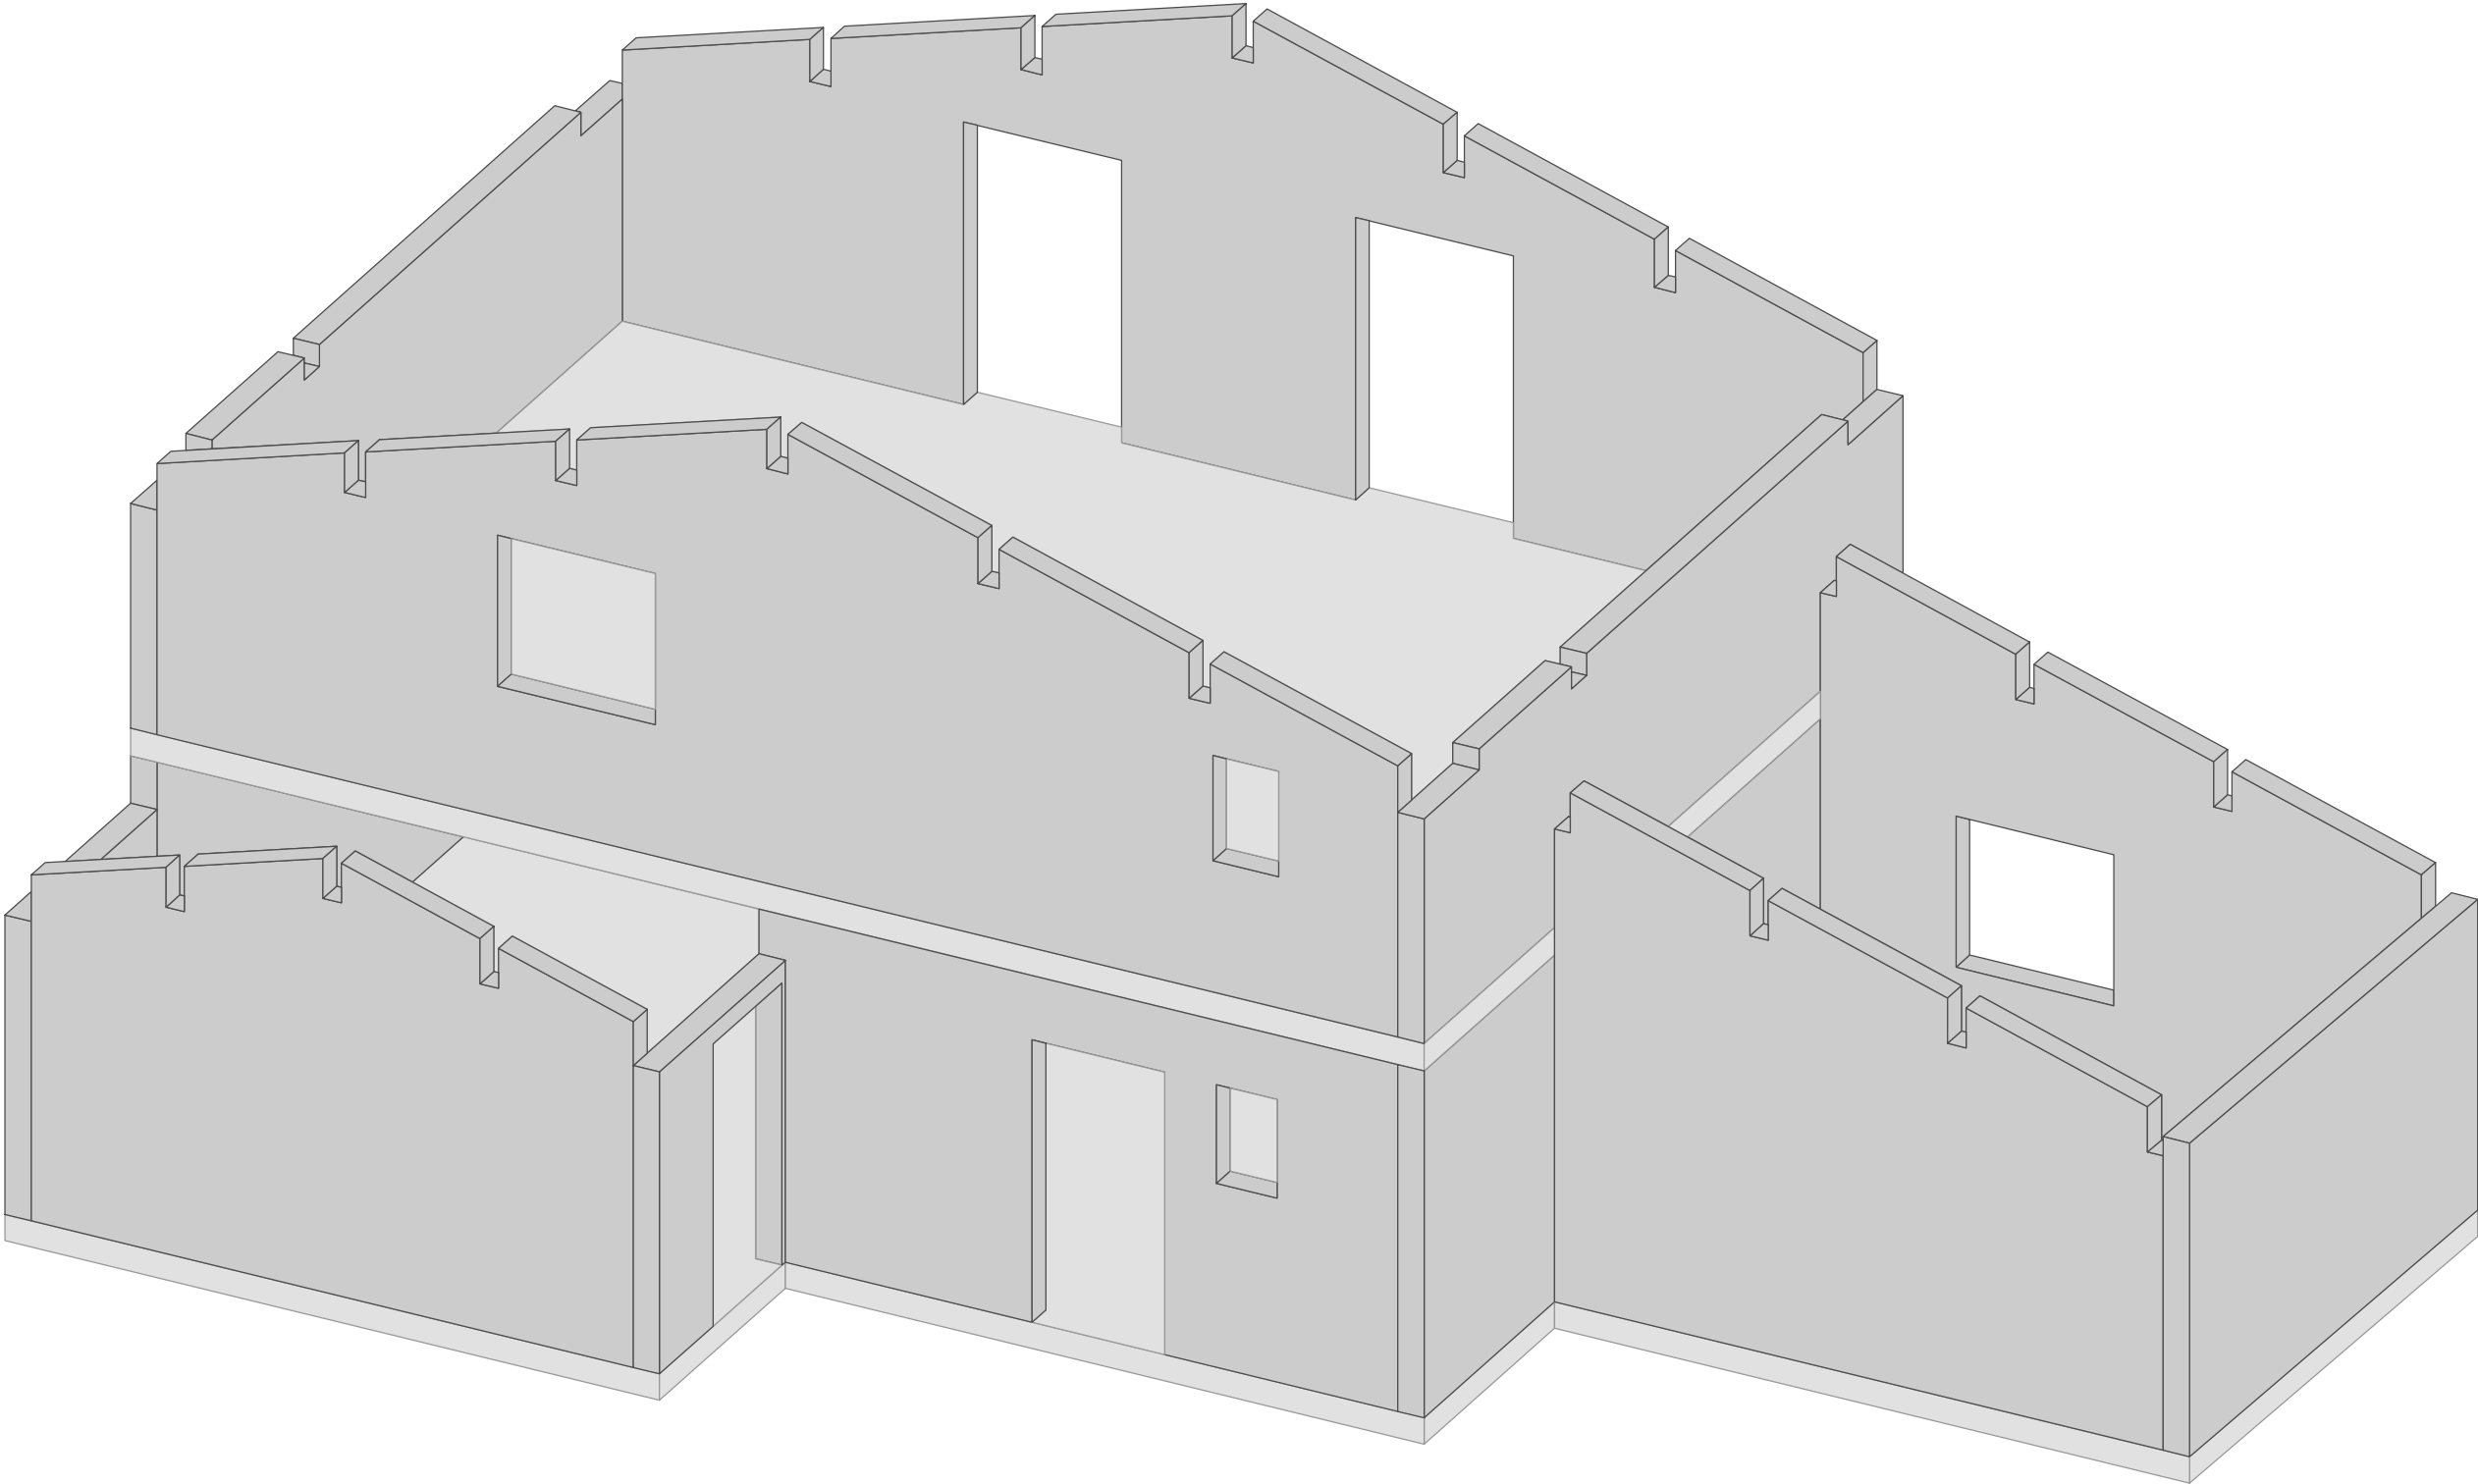


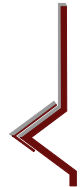

GeoWork

 10 Route de Matxinbordako Bidea 64250 ESPELETTE 05 59 93 28 57 contact@itoiz.fr	Projet: Construction d'une maison individuelle		Indice : 0
	Maitre d'ouvrage: Mme GERAY et M.REBOUCHE	Phase : EXE	Date : 05.02.2026
	Ville: Boucau		Numéro de page: 1
	Maitre d'oeuvre: Mme GERAY	Echelle: 1:50	

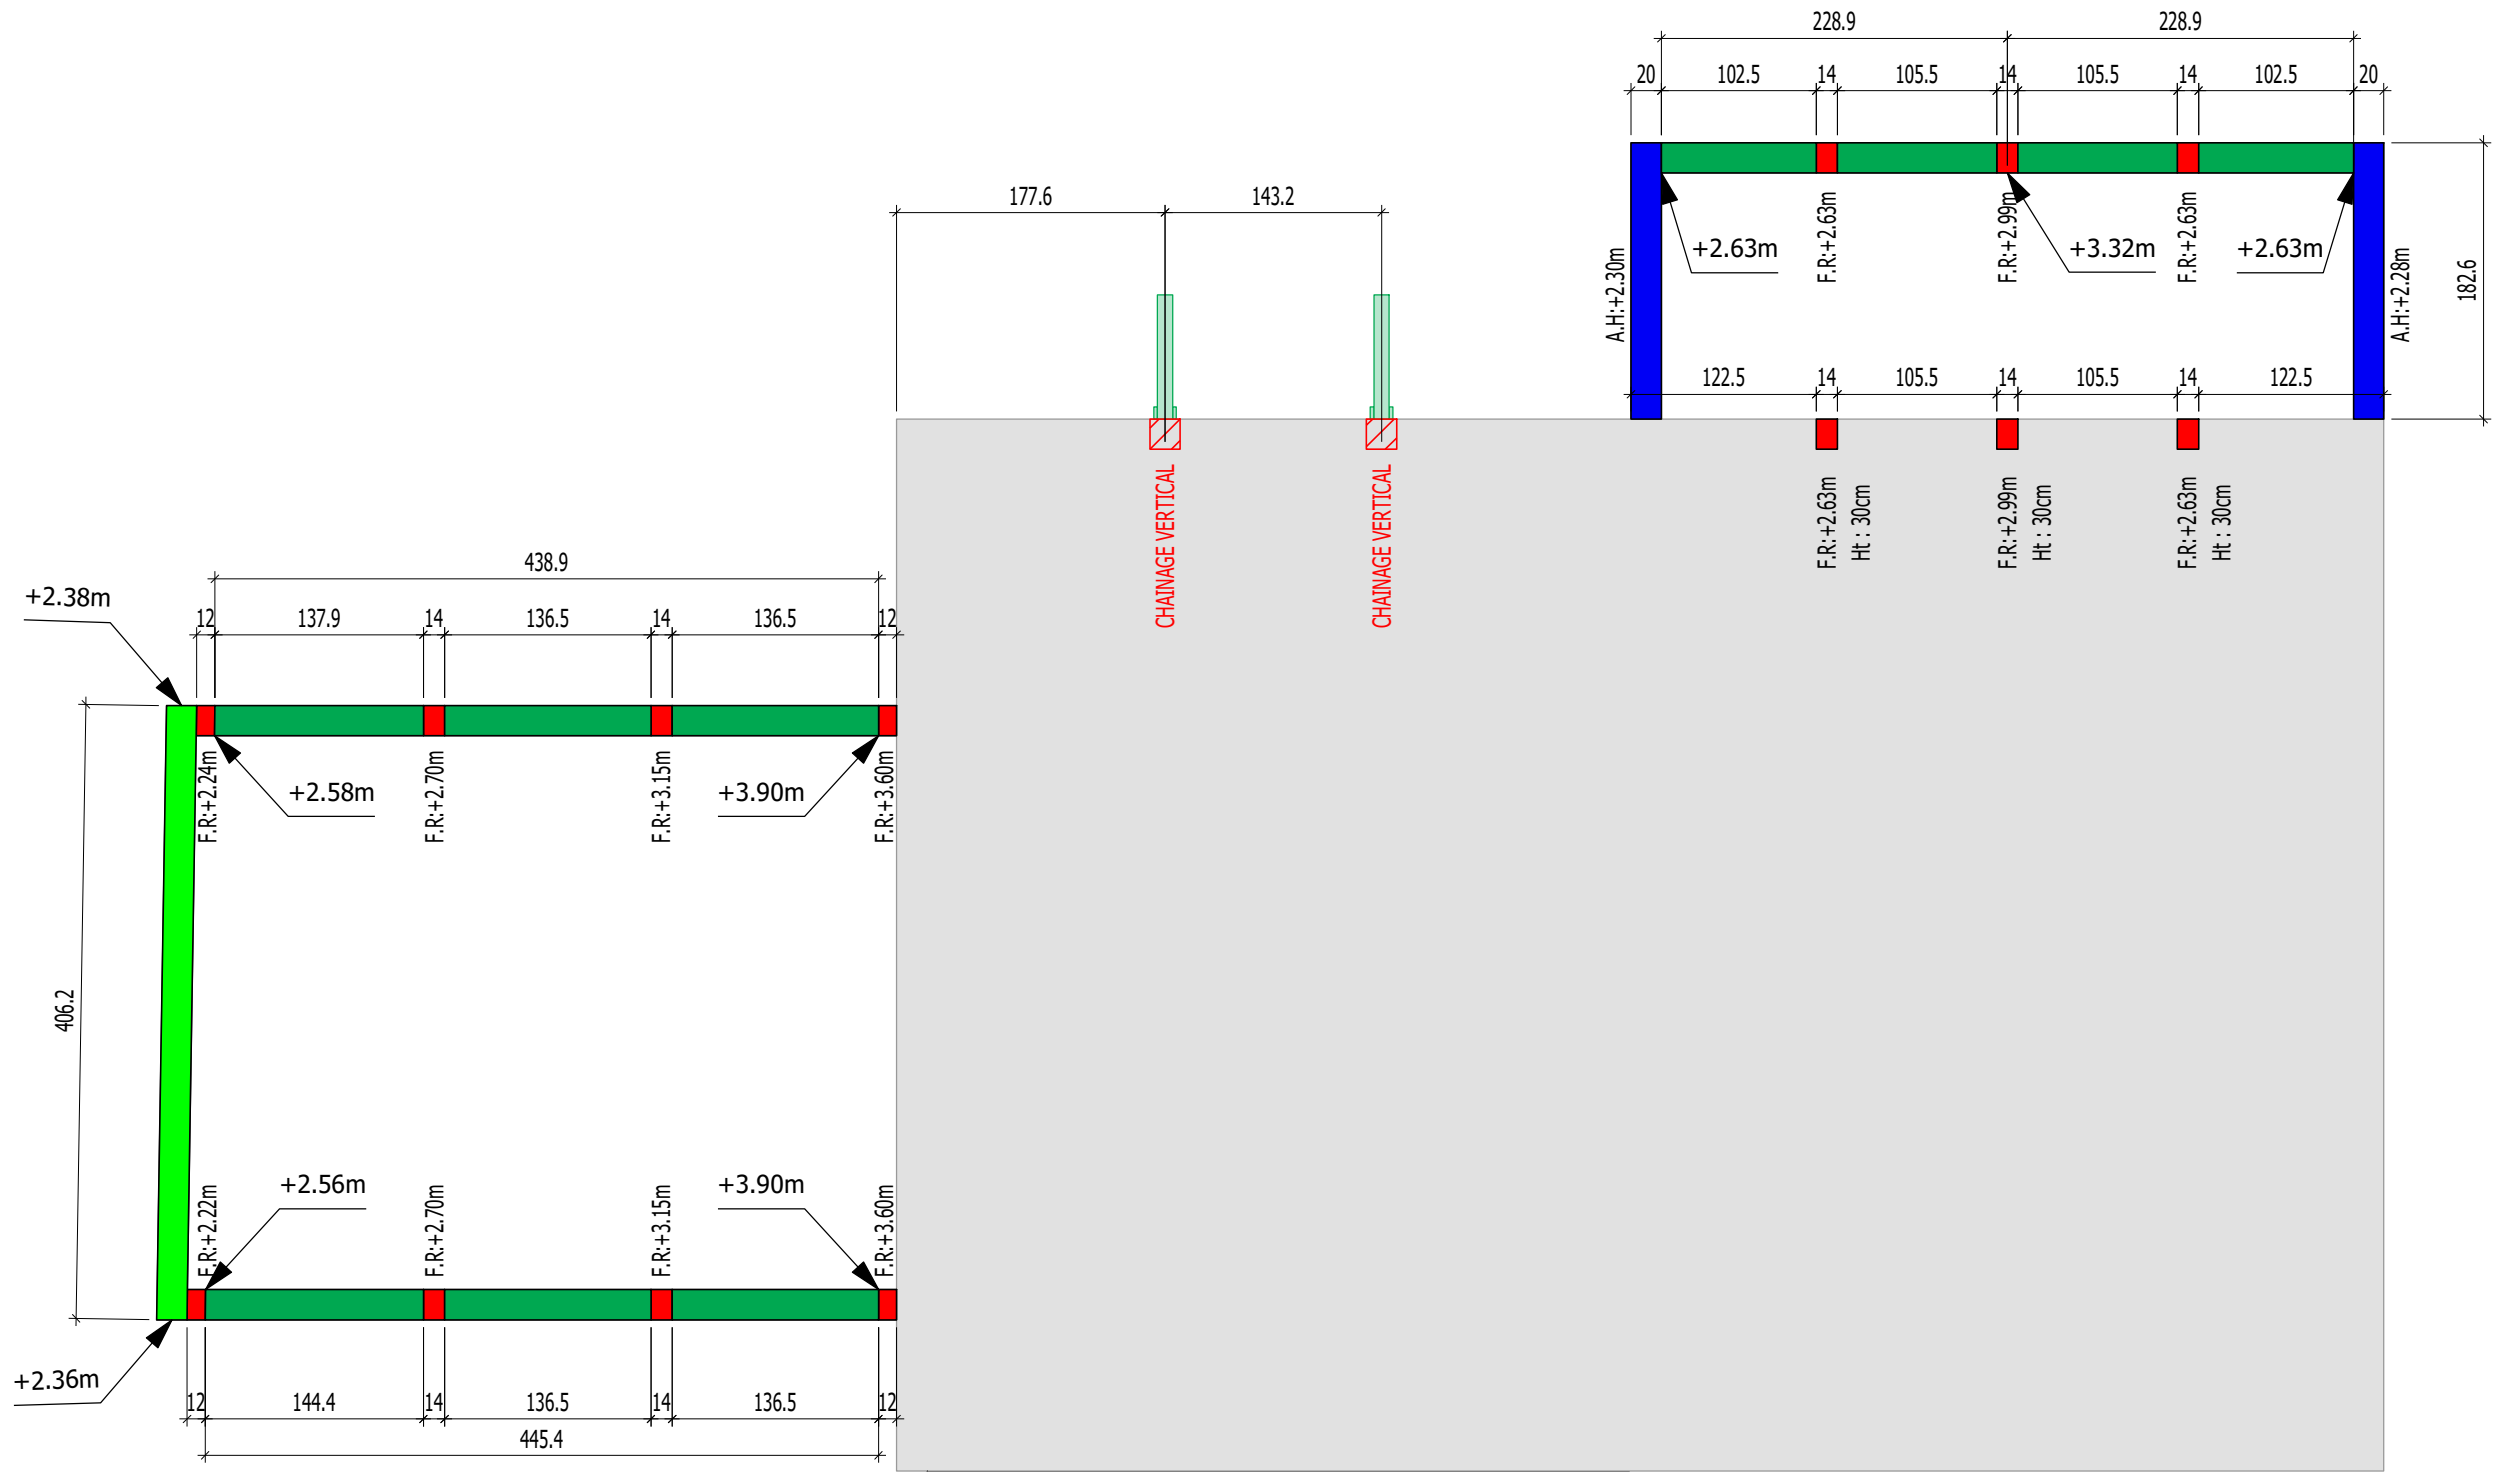

Fond de réservation
Arase horizontale
Arase rampante

NOTA :
Le niveau de référence +/- 0.00m pour les altimétries correspond au sol fini du RDC, soit au niveau +/- 0.00m des plans architecte.
Prévoir un chaînage continu en tête sur l'ensemble des murs en support de toiture, y compris rampants.
Dimensionnement chaînage à la charge du lot gros oeuvre d'après le DTU et EC en vigueur.

GeoWork



10 Route de Matxinbordako Bidea
64250 ESPELETTE

05 59 93 28 57
contact@itoiz.fr

Projet:

Construction d'une maison individuelle

Indice :

0

Maitre d'ouvrage:

Mme GERAY et M.REBOUCHE

Phase :

EXE

Date :

05.02.2026

Maitre d'oeuvre:


Mme GERAY

Echelle:

1:50

Numéro de page:

2

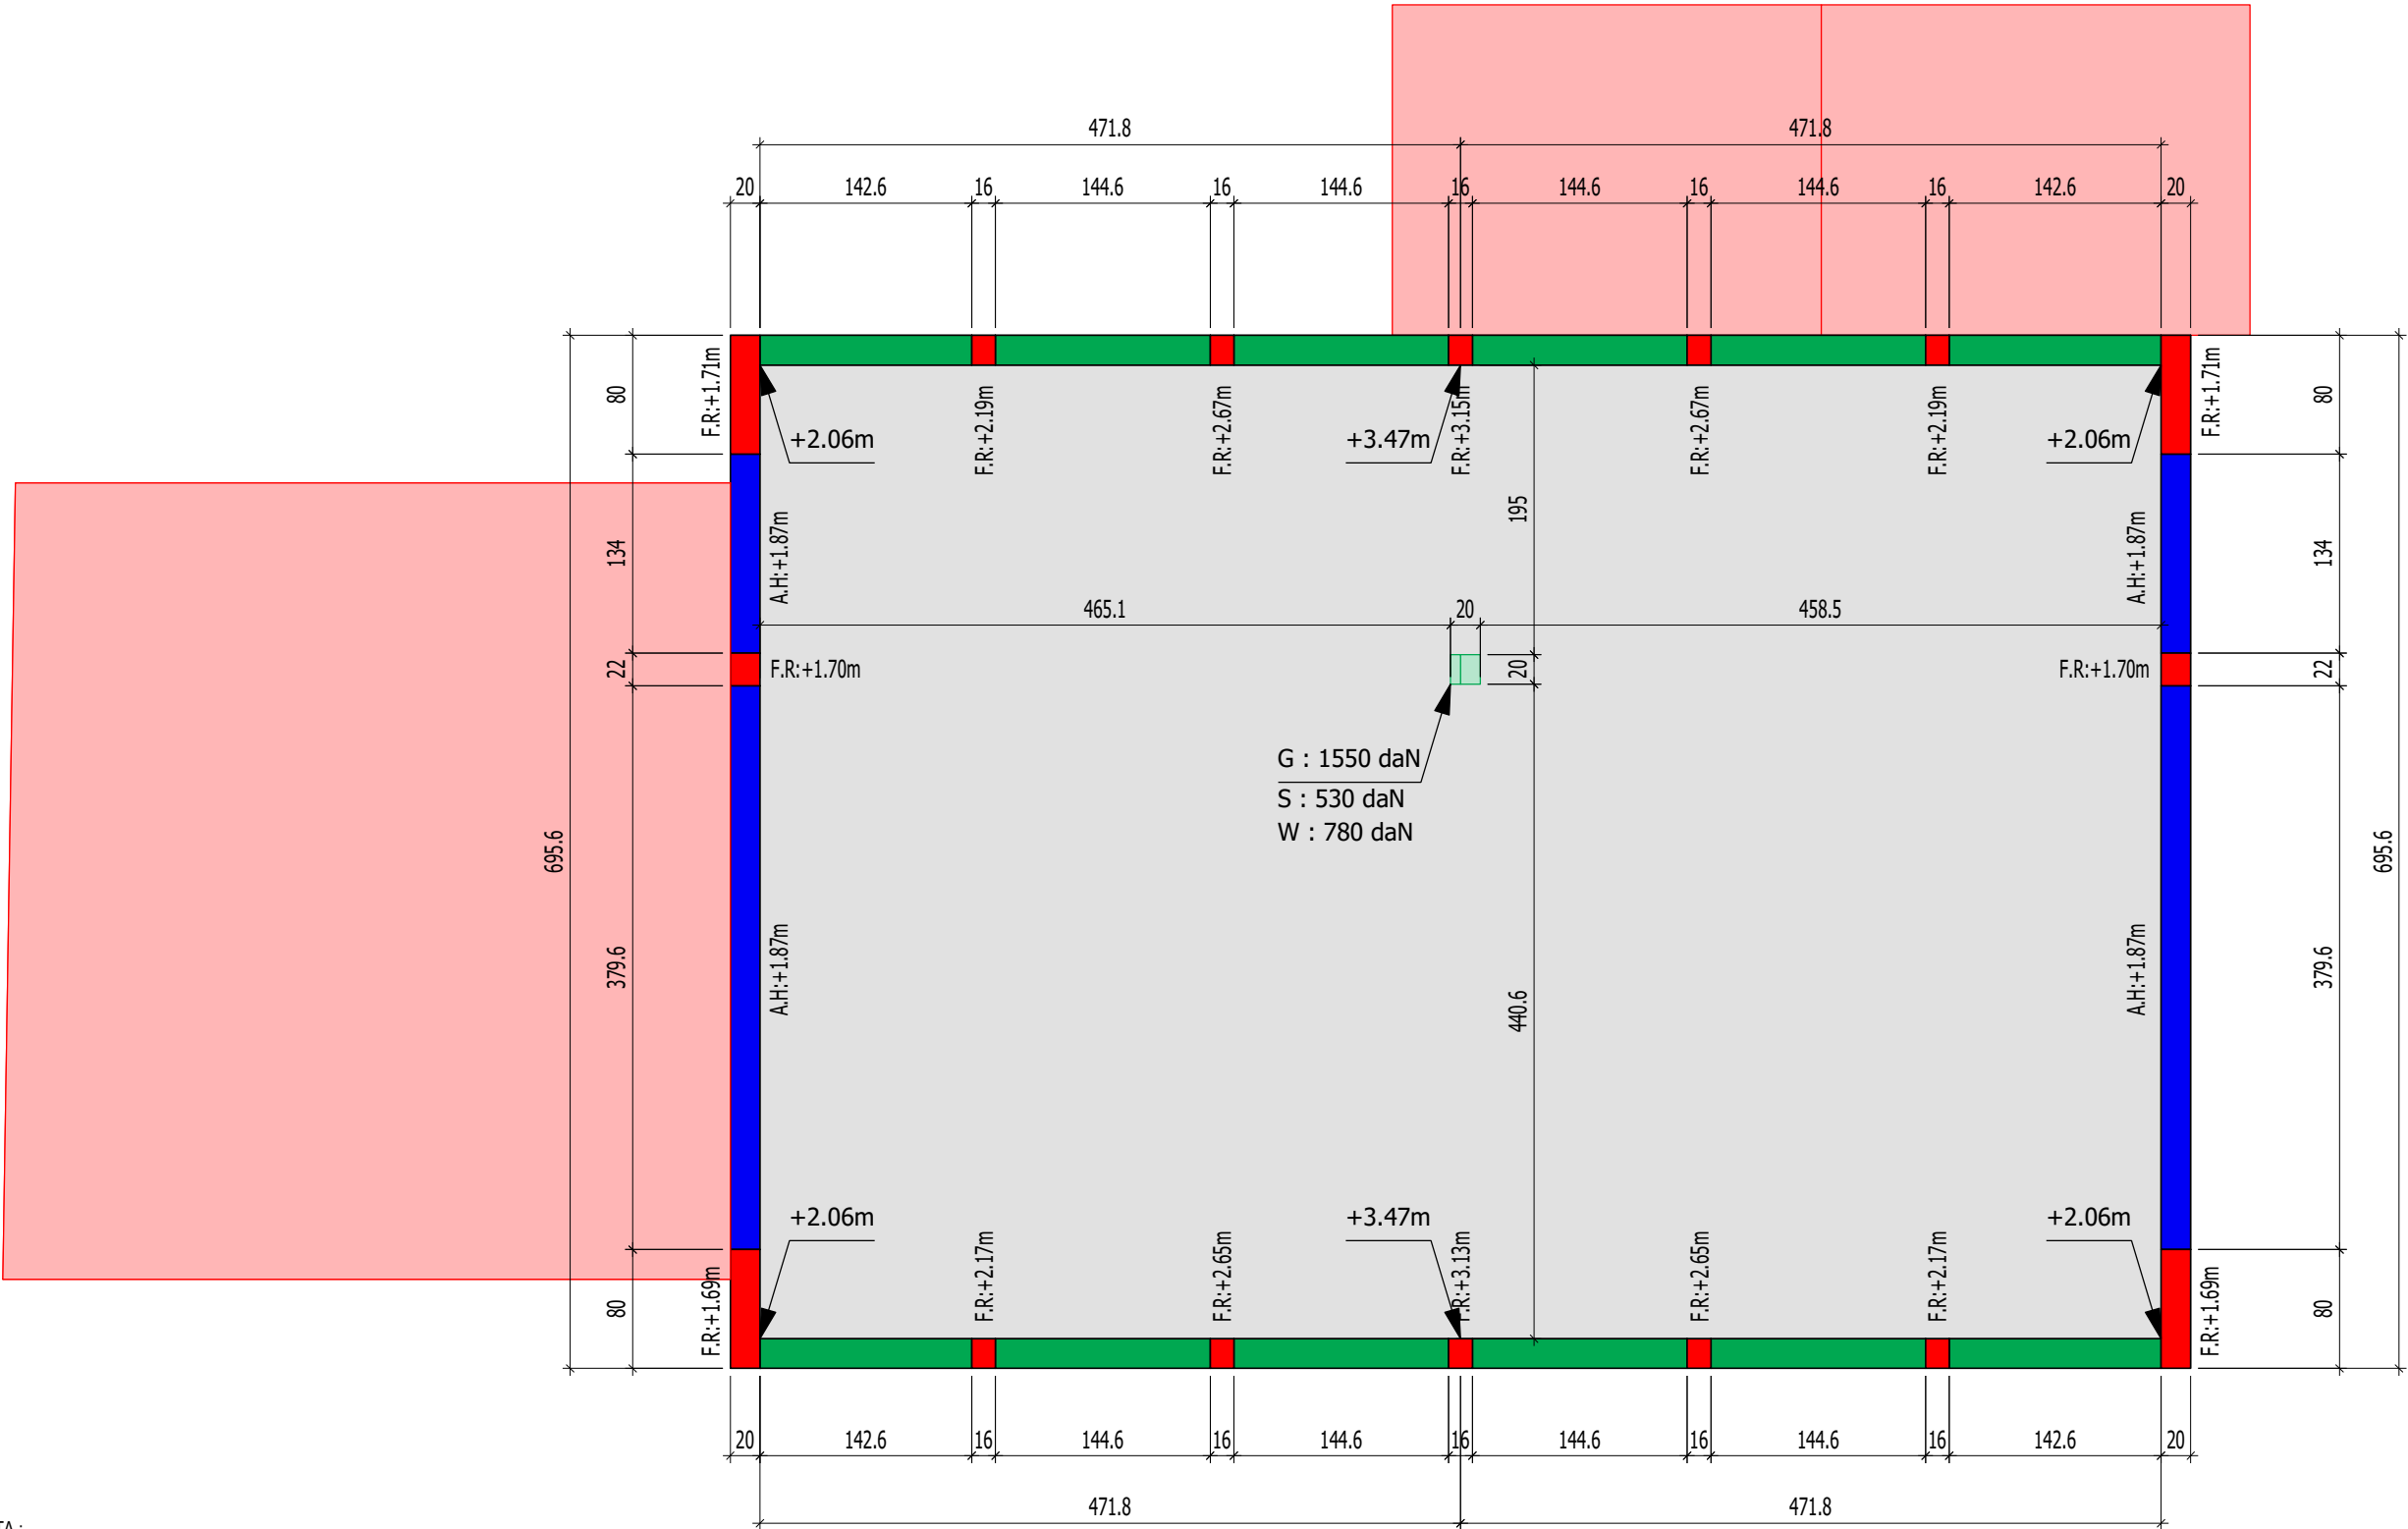

- Fond de réservation
- Arase horizontale
- Arase rampante

NOTA :
Le niveau de référence +/- 0.00m pour les altimétries correspond au sol fini du R+1, soit au niveau +2.85m des plans architecte.
Prévoir un chaînage continu en tête sur l'ensemble des murs en support de toiture, y compris rampants.
Dimensionnement chaînage à la charge du lot gros oeuvre d'après le DTU et EC en vigueur.

GéoWork



10 Route de Matxinbordako Bidea
64250 ESPELETTE

05 59 93 28 57
contact@itoiz.fr

Projet:	Construction d'une maison individuelle		Indice :	0
Maitre d'ouvrage:	Mme GERAY et M.REBOUCHE	Phase : EXE	Date :	05.02.2026
Ville:	Boucau		Numéro de page:	3
Maitre d'oeuvre:	Mme GERAY	Echelle: 1:50		