

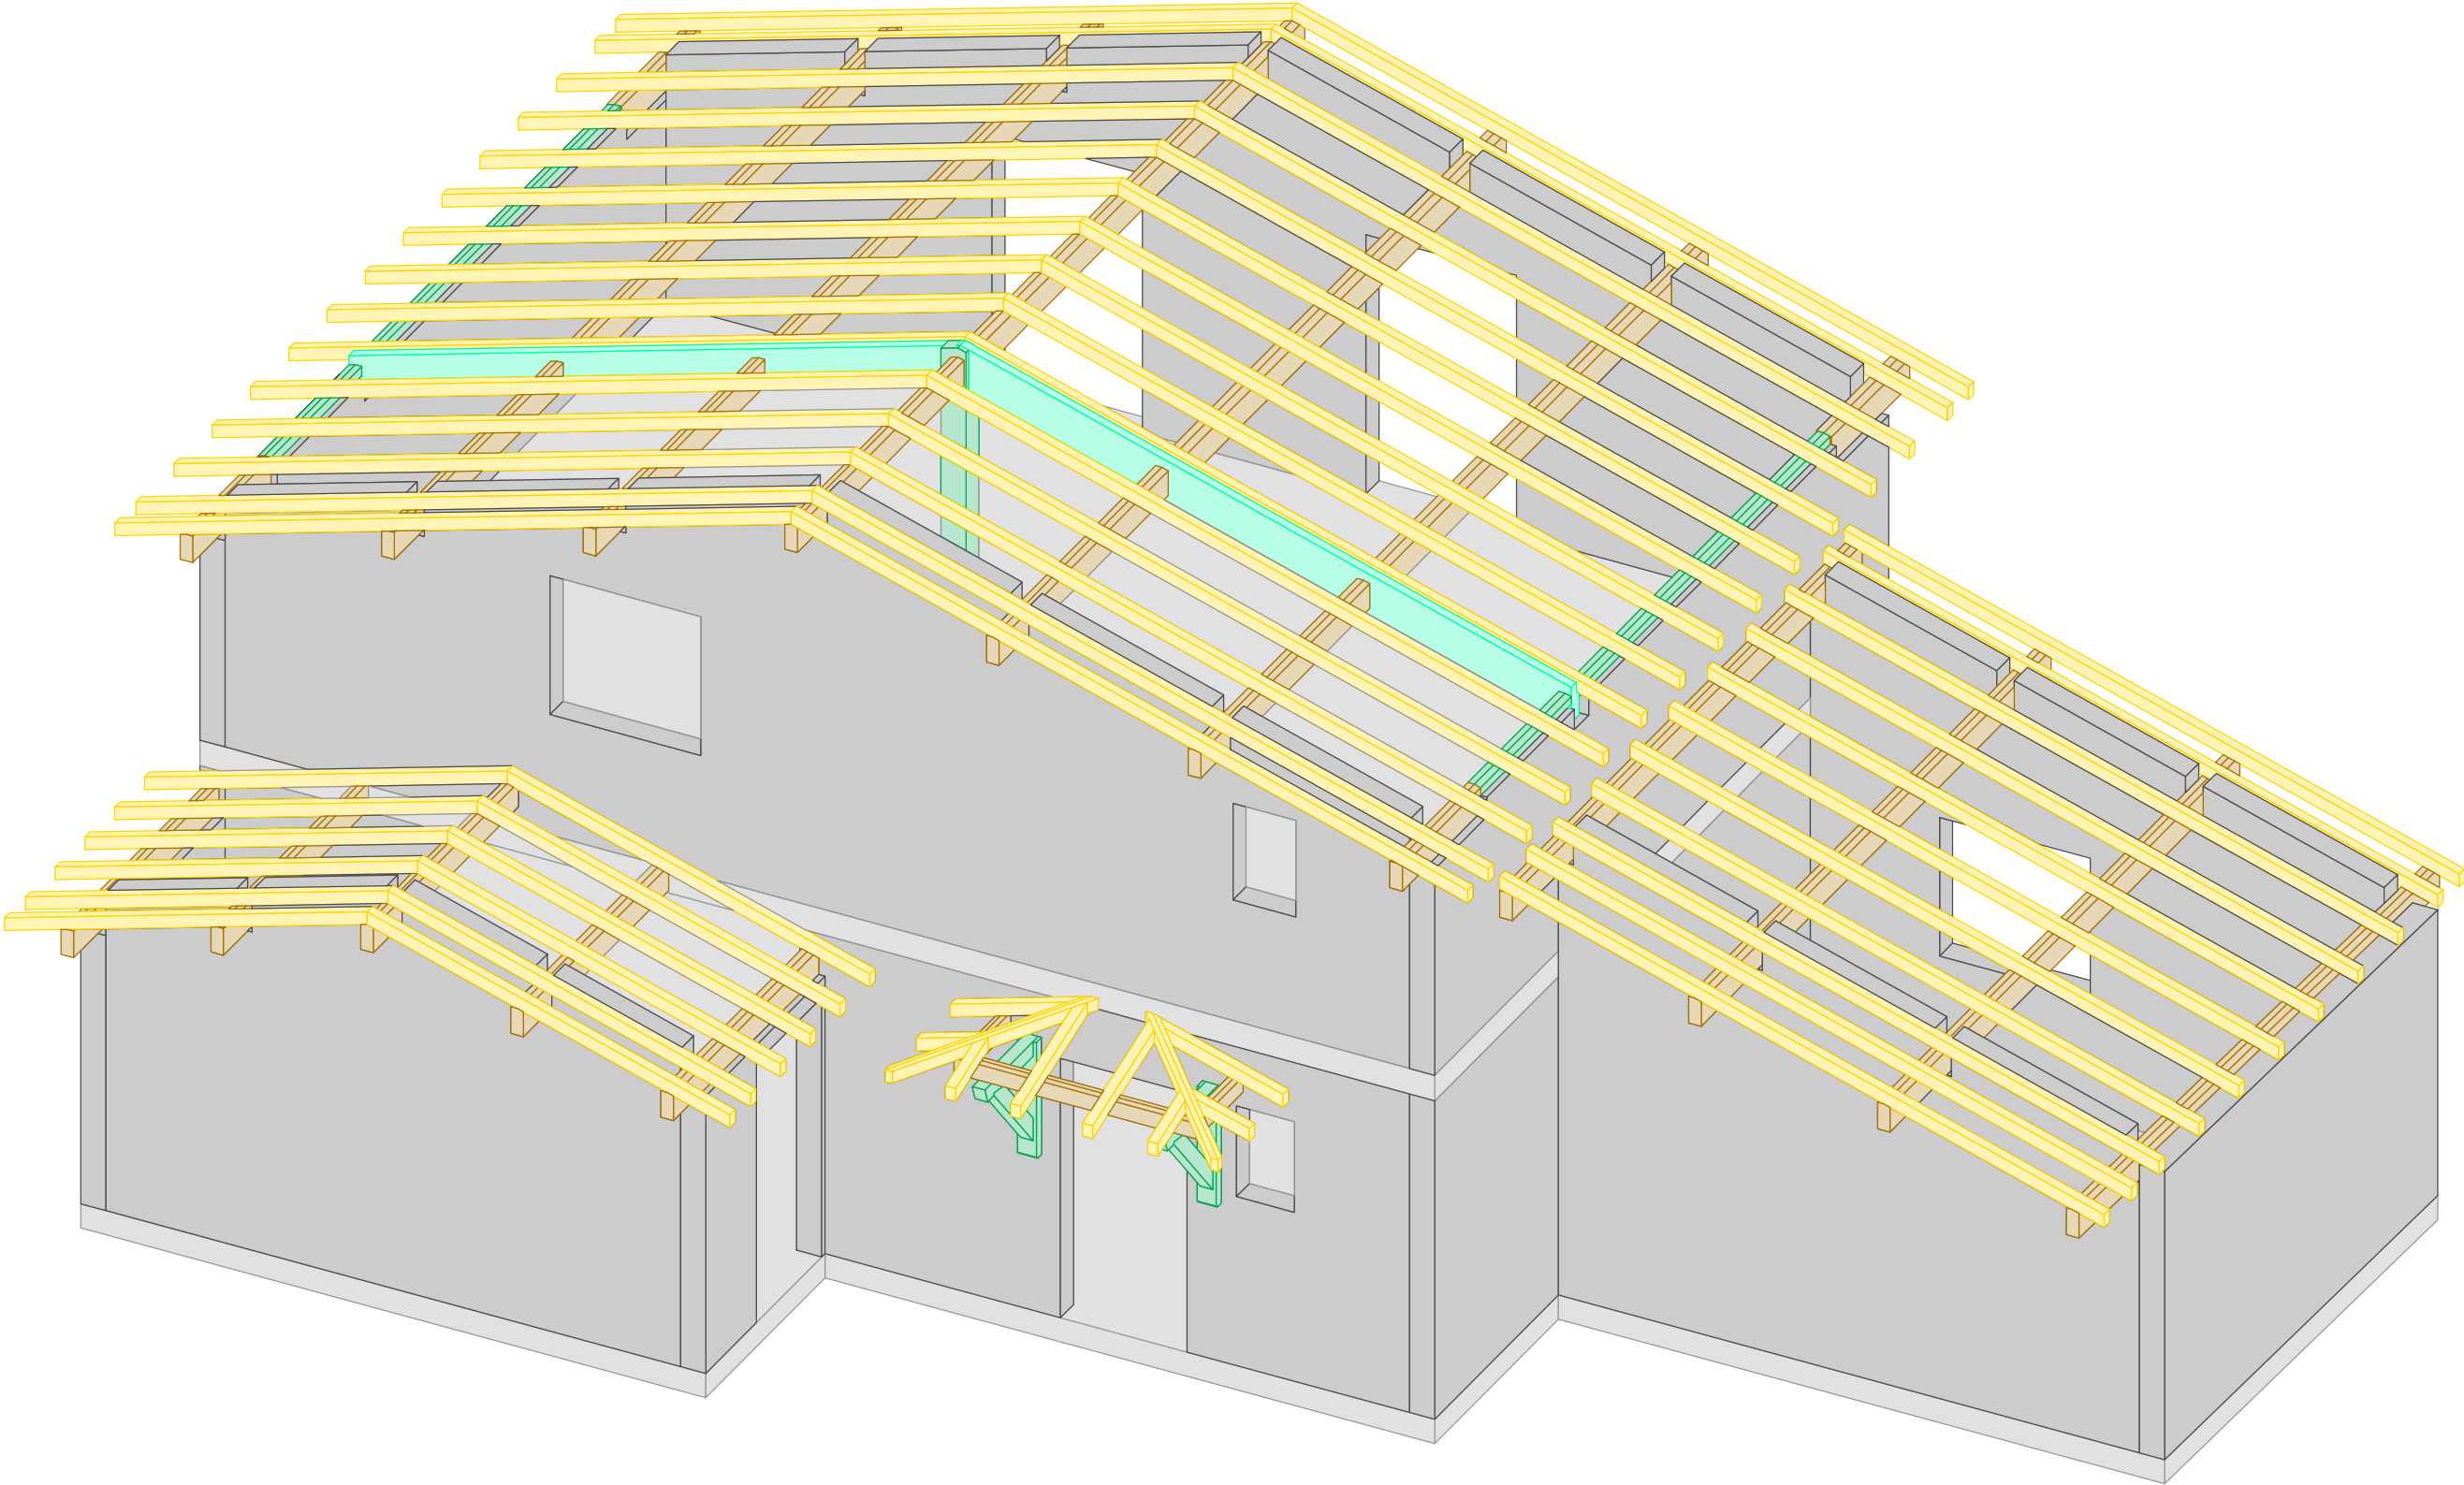
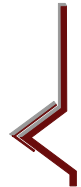


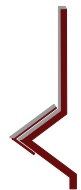


cadwork



 10 Route de Matxinbordako Bidea 64250 ESPELETTE 05 59 93 28 57 contact@itoiz.fr	Projet: Construction d'une maison individuelle		Indice :	0
	Maitre d'ouvrage: Mme GERAY et M.REBOUCHE	Phase : EXE	Date :	05.02.2026
	Ville: Boucau		Numéro de page:	I
	Maitre d'oeuvre: Mme GERAY	Echelle: 1:50		

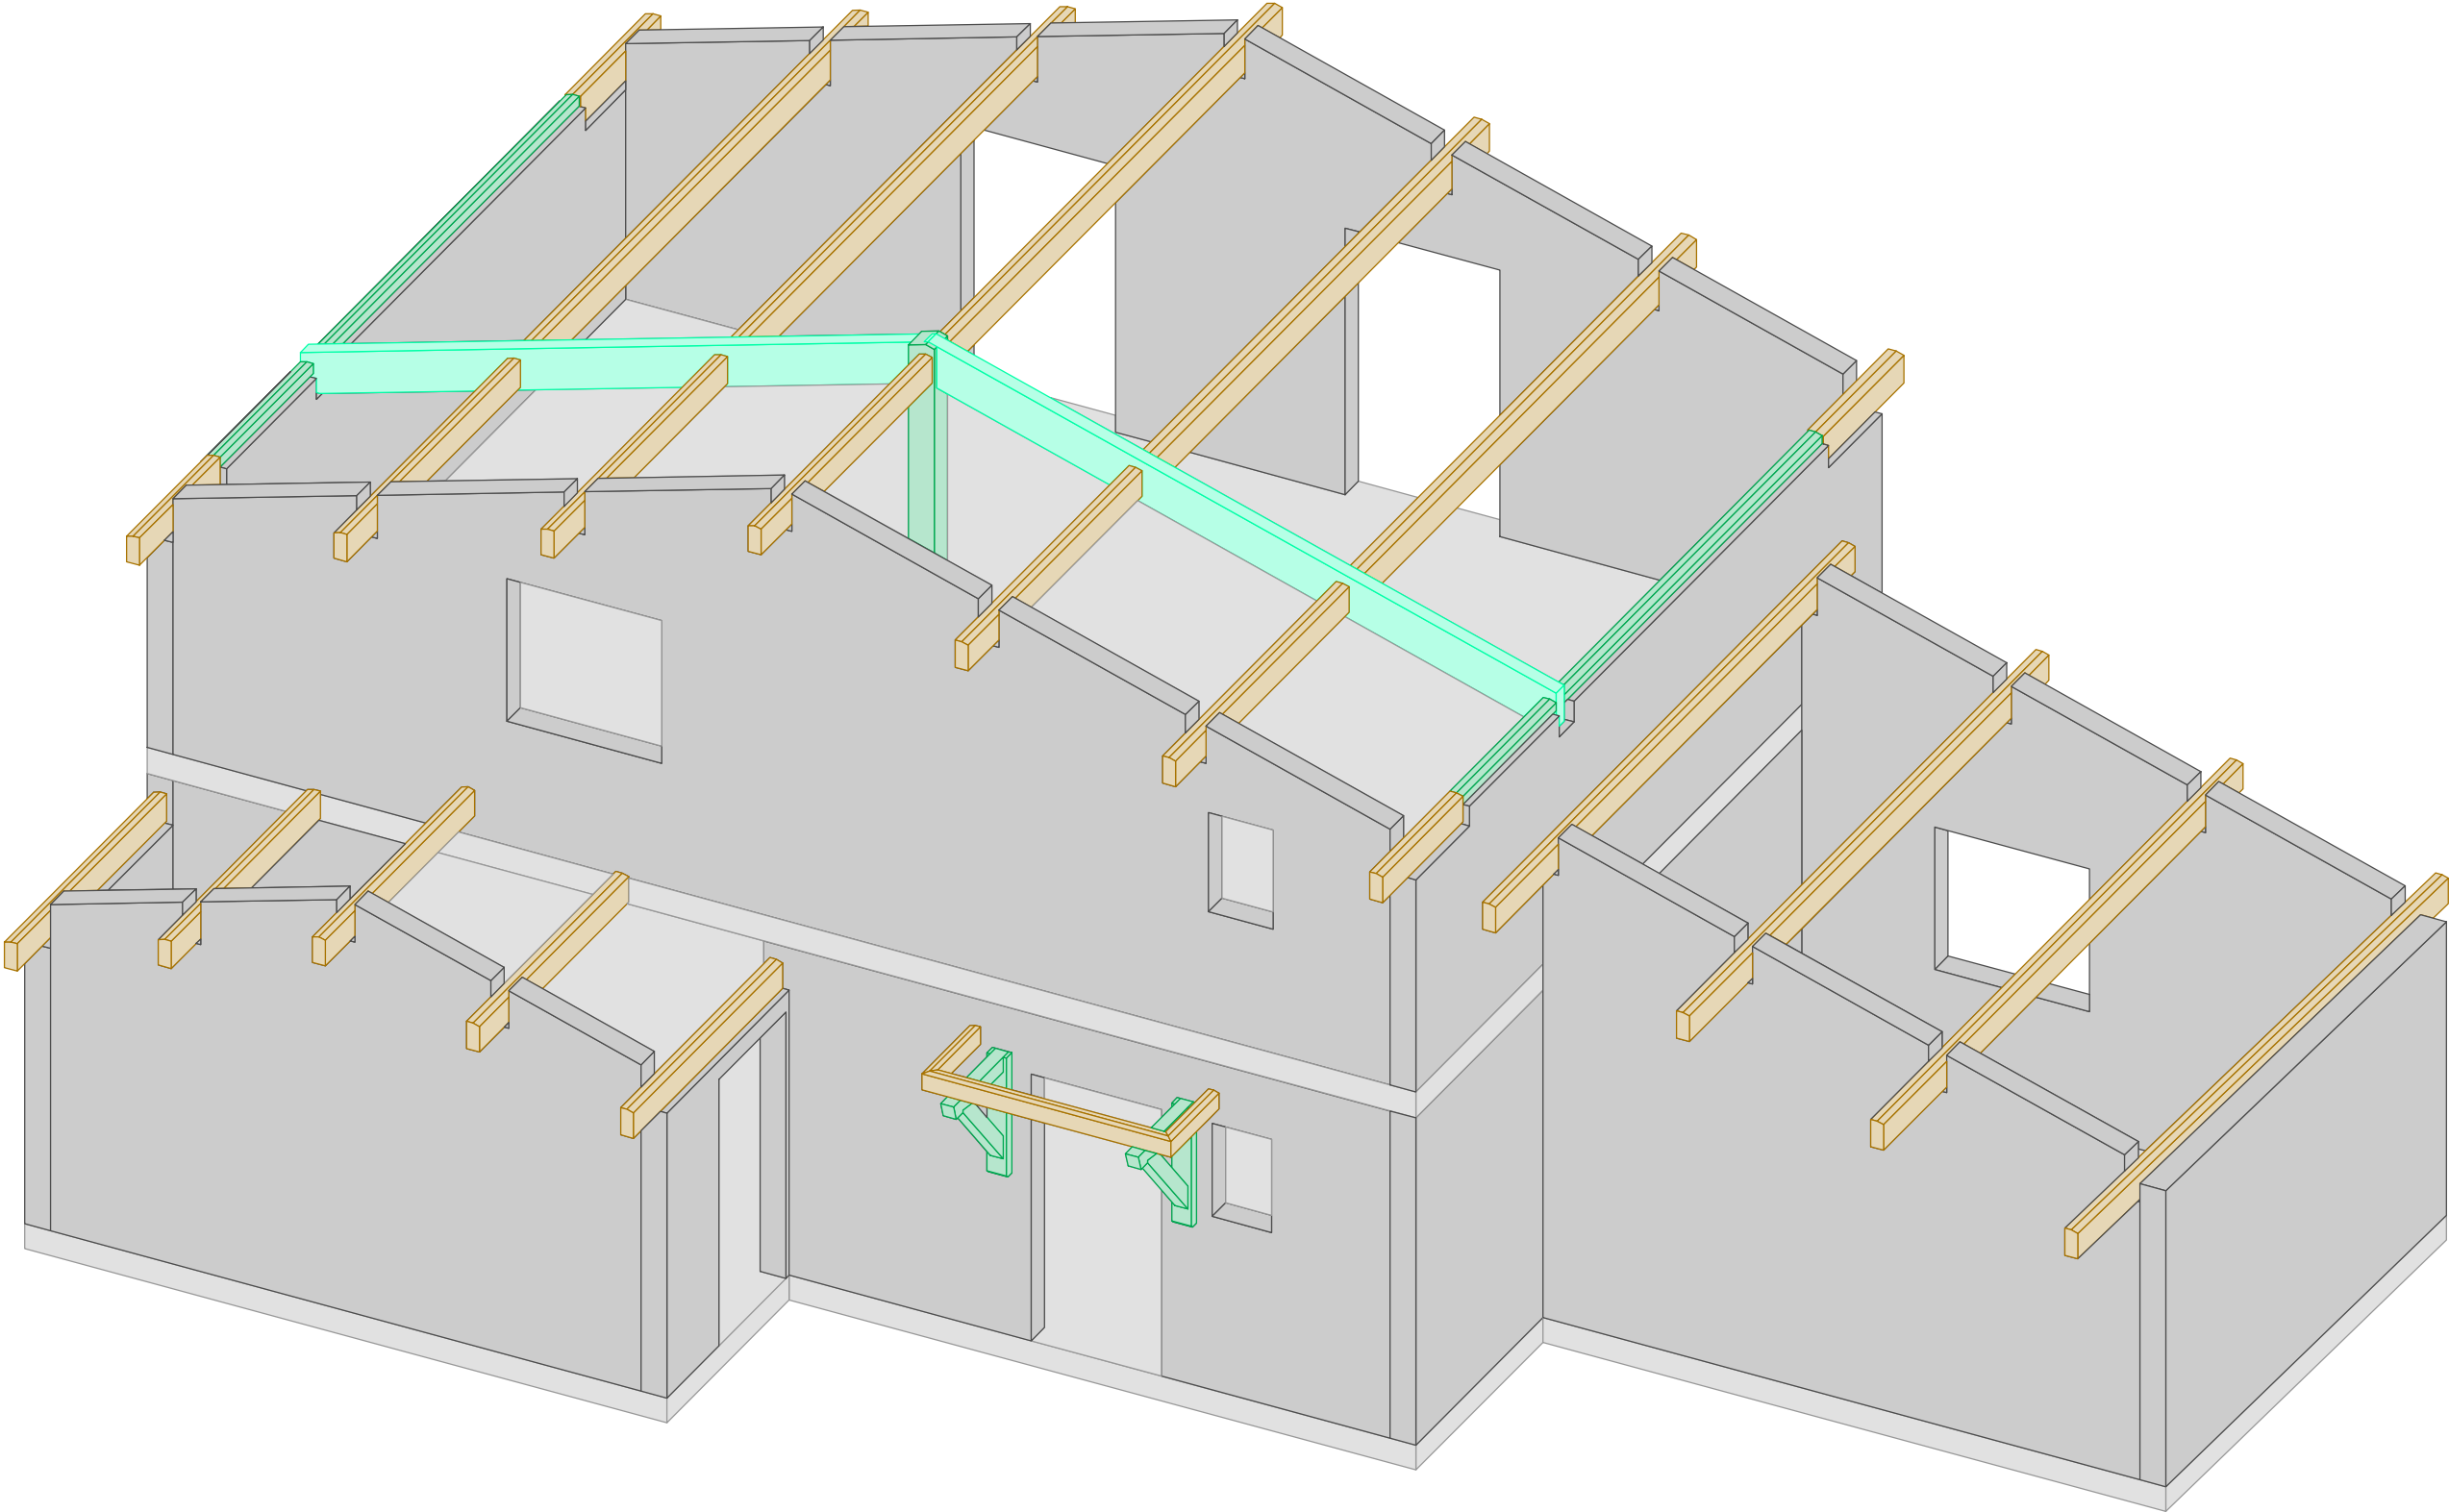

cadwork

 10 Route de Matxinbordako Bidea 64250 ESPELETTE 05 59 93 28 57 contact@itoiz.fr	Projet:		Construction d'une maison individuelle		Indice :	0	
	Maitre d'ouvrage:	Mme GERAY et M.REBOUCHE		Phase :	EXE	Date :	05.02.2026
	Ville:	Boucau					
	Maitre d'oeuvre:	Mme GERAY		Echelle:	1:50	Numéro de page:	2

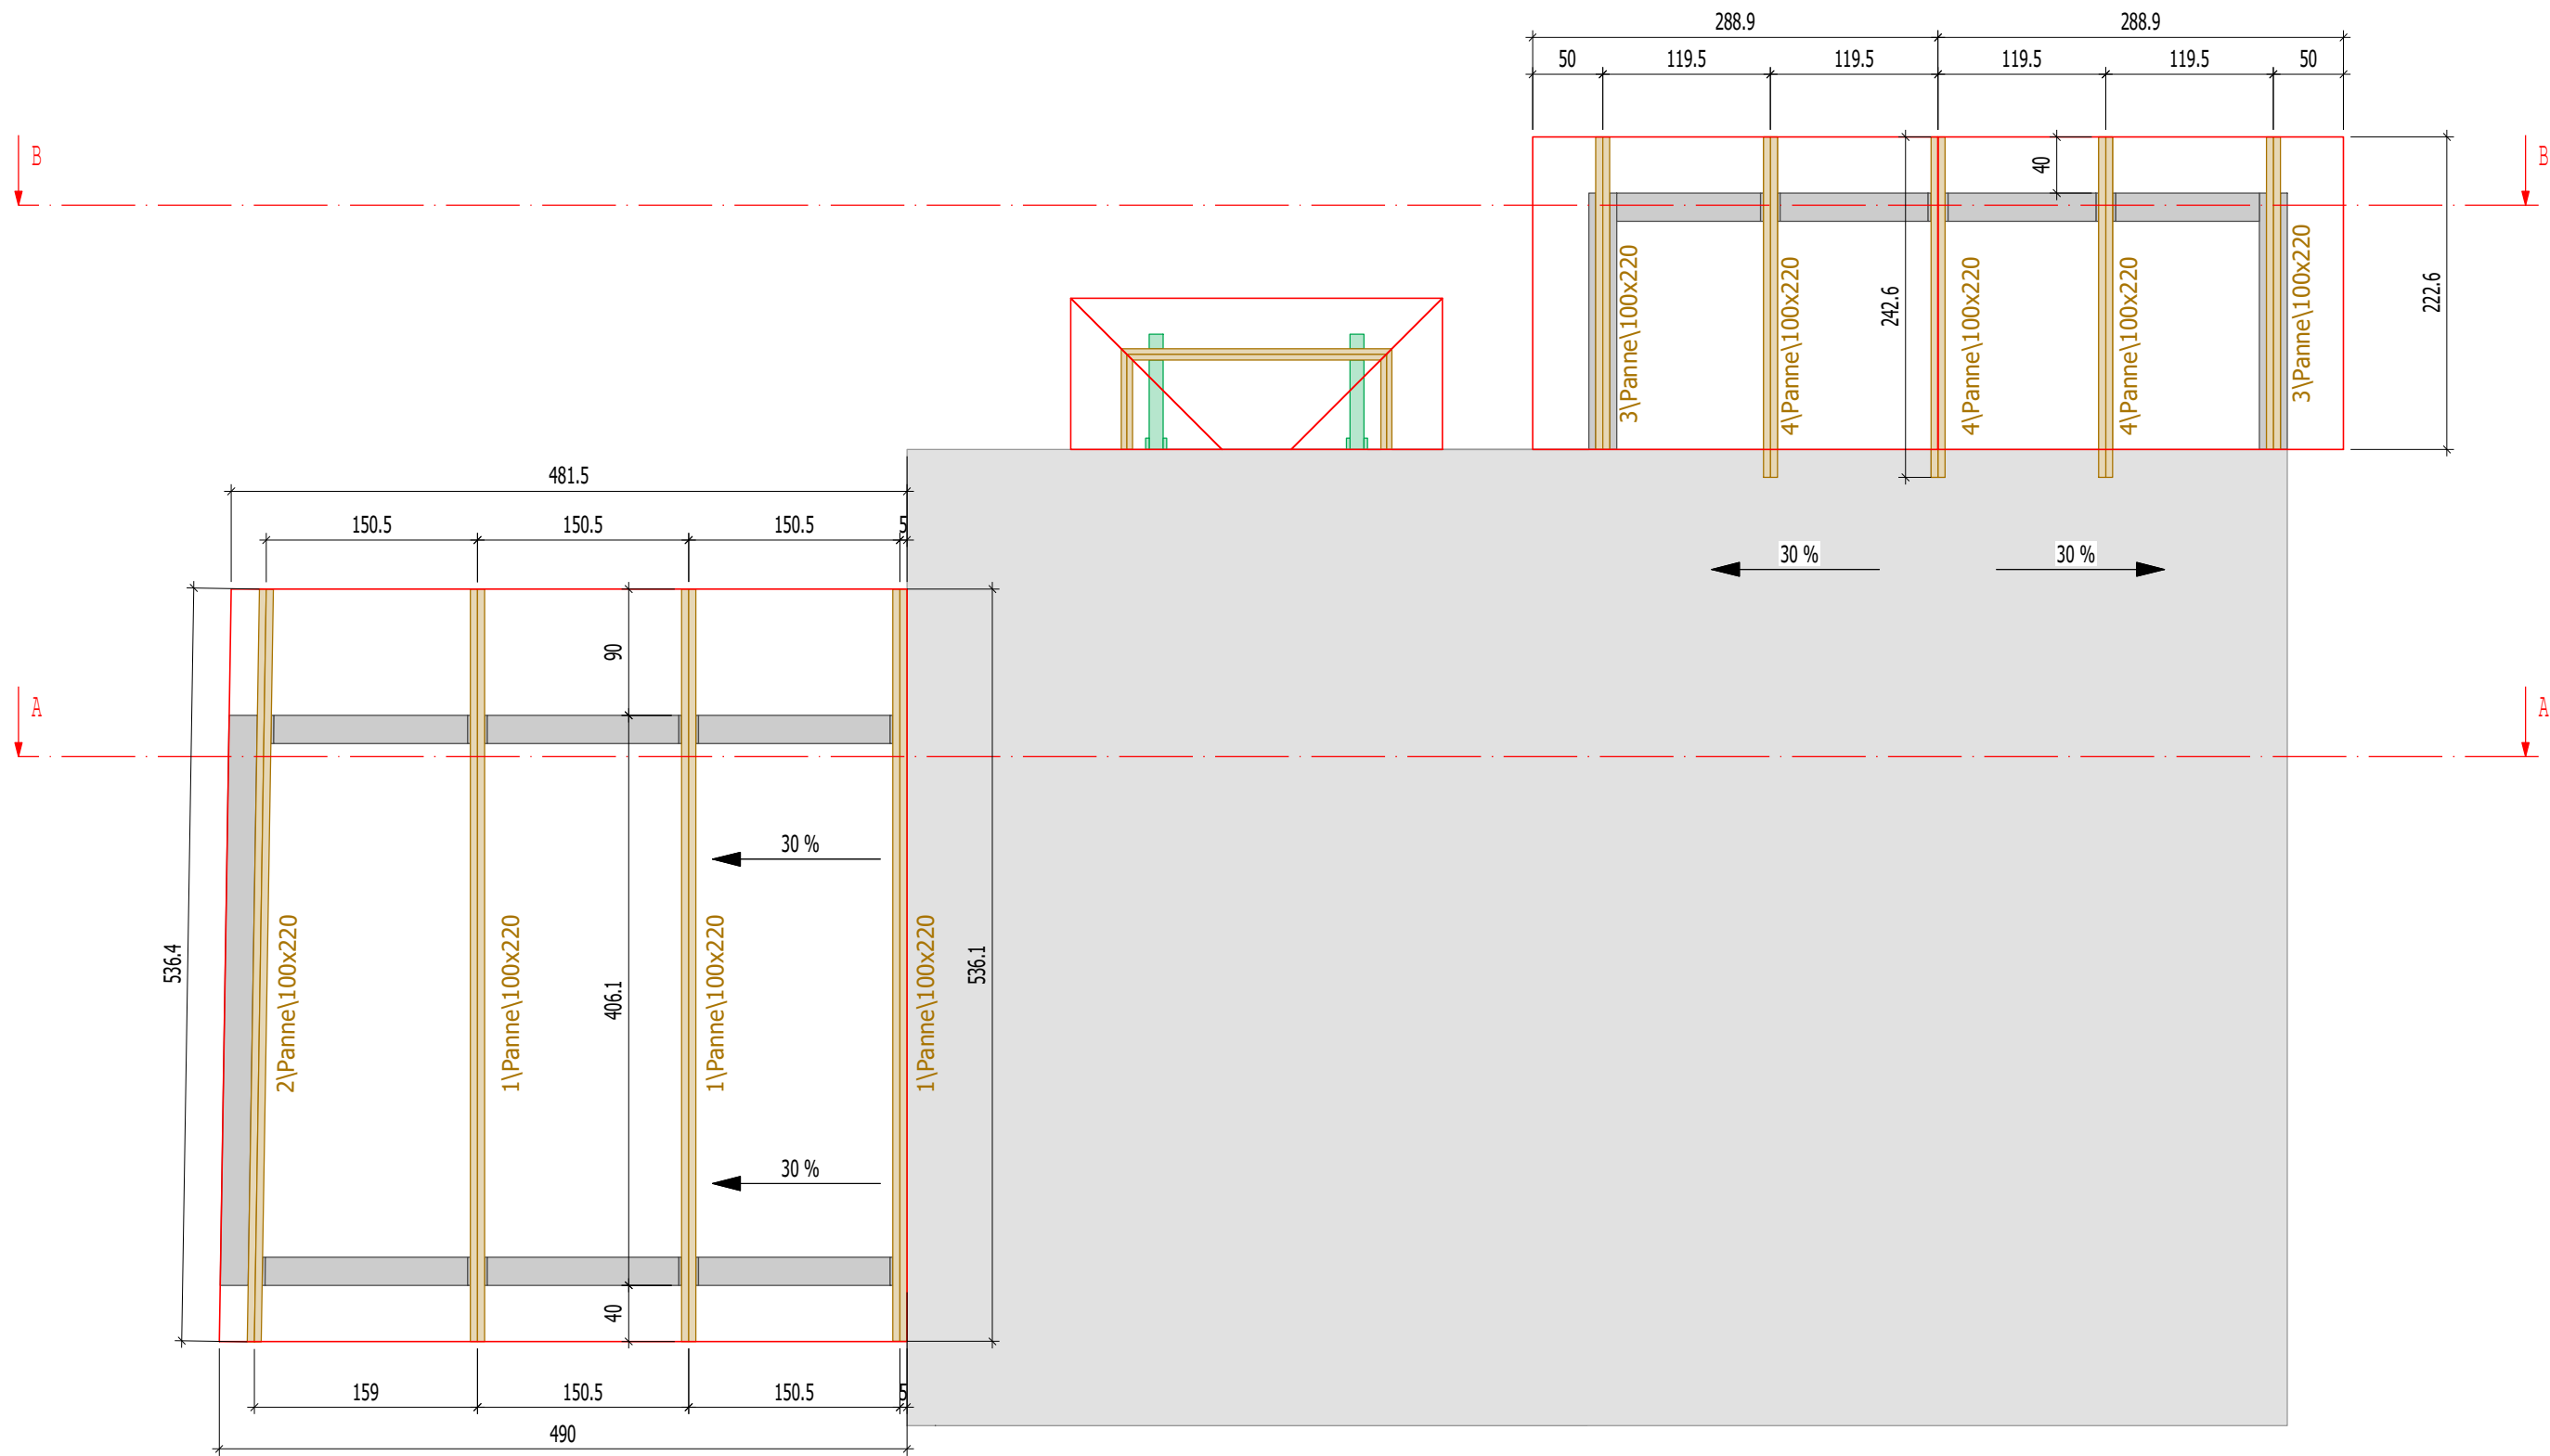

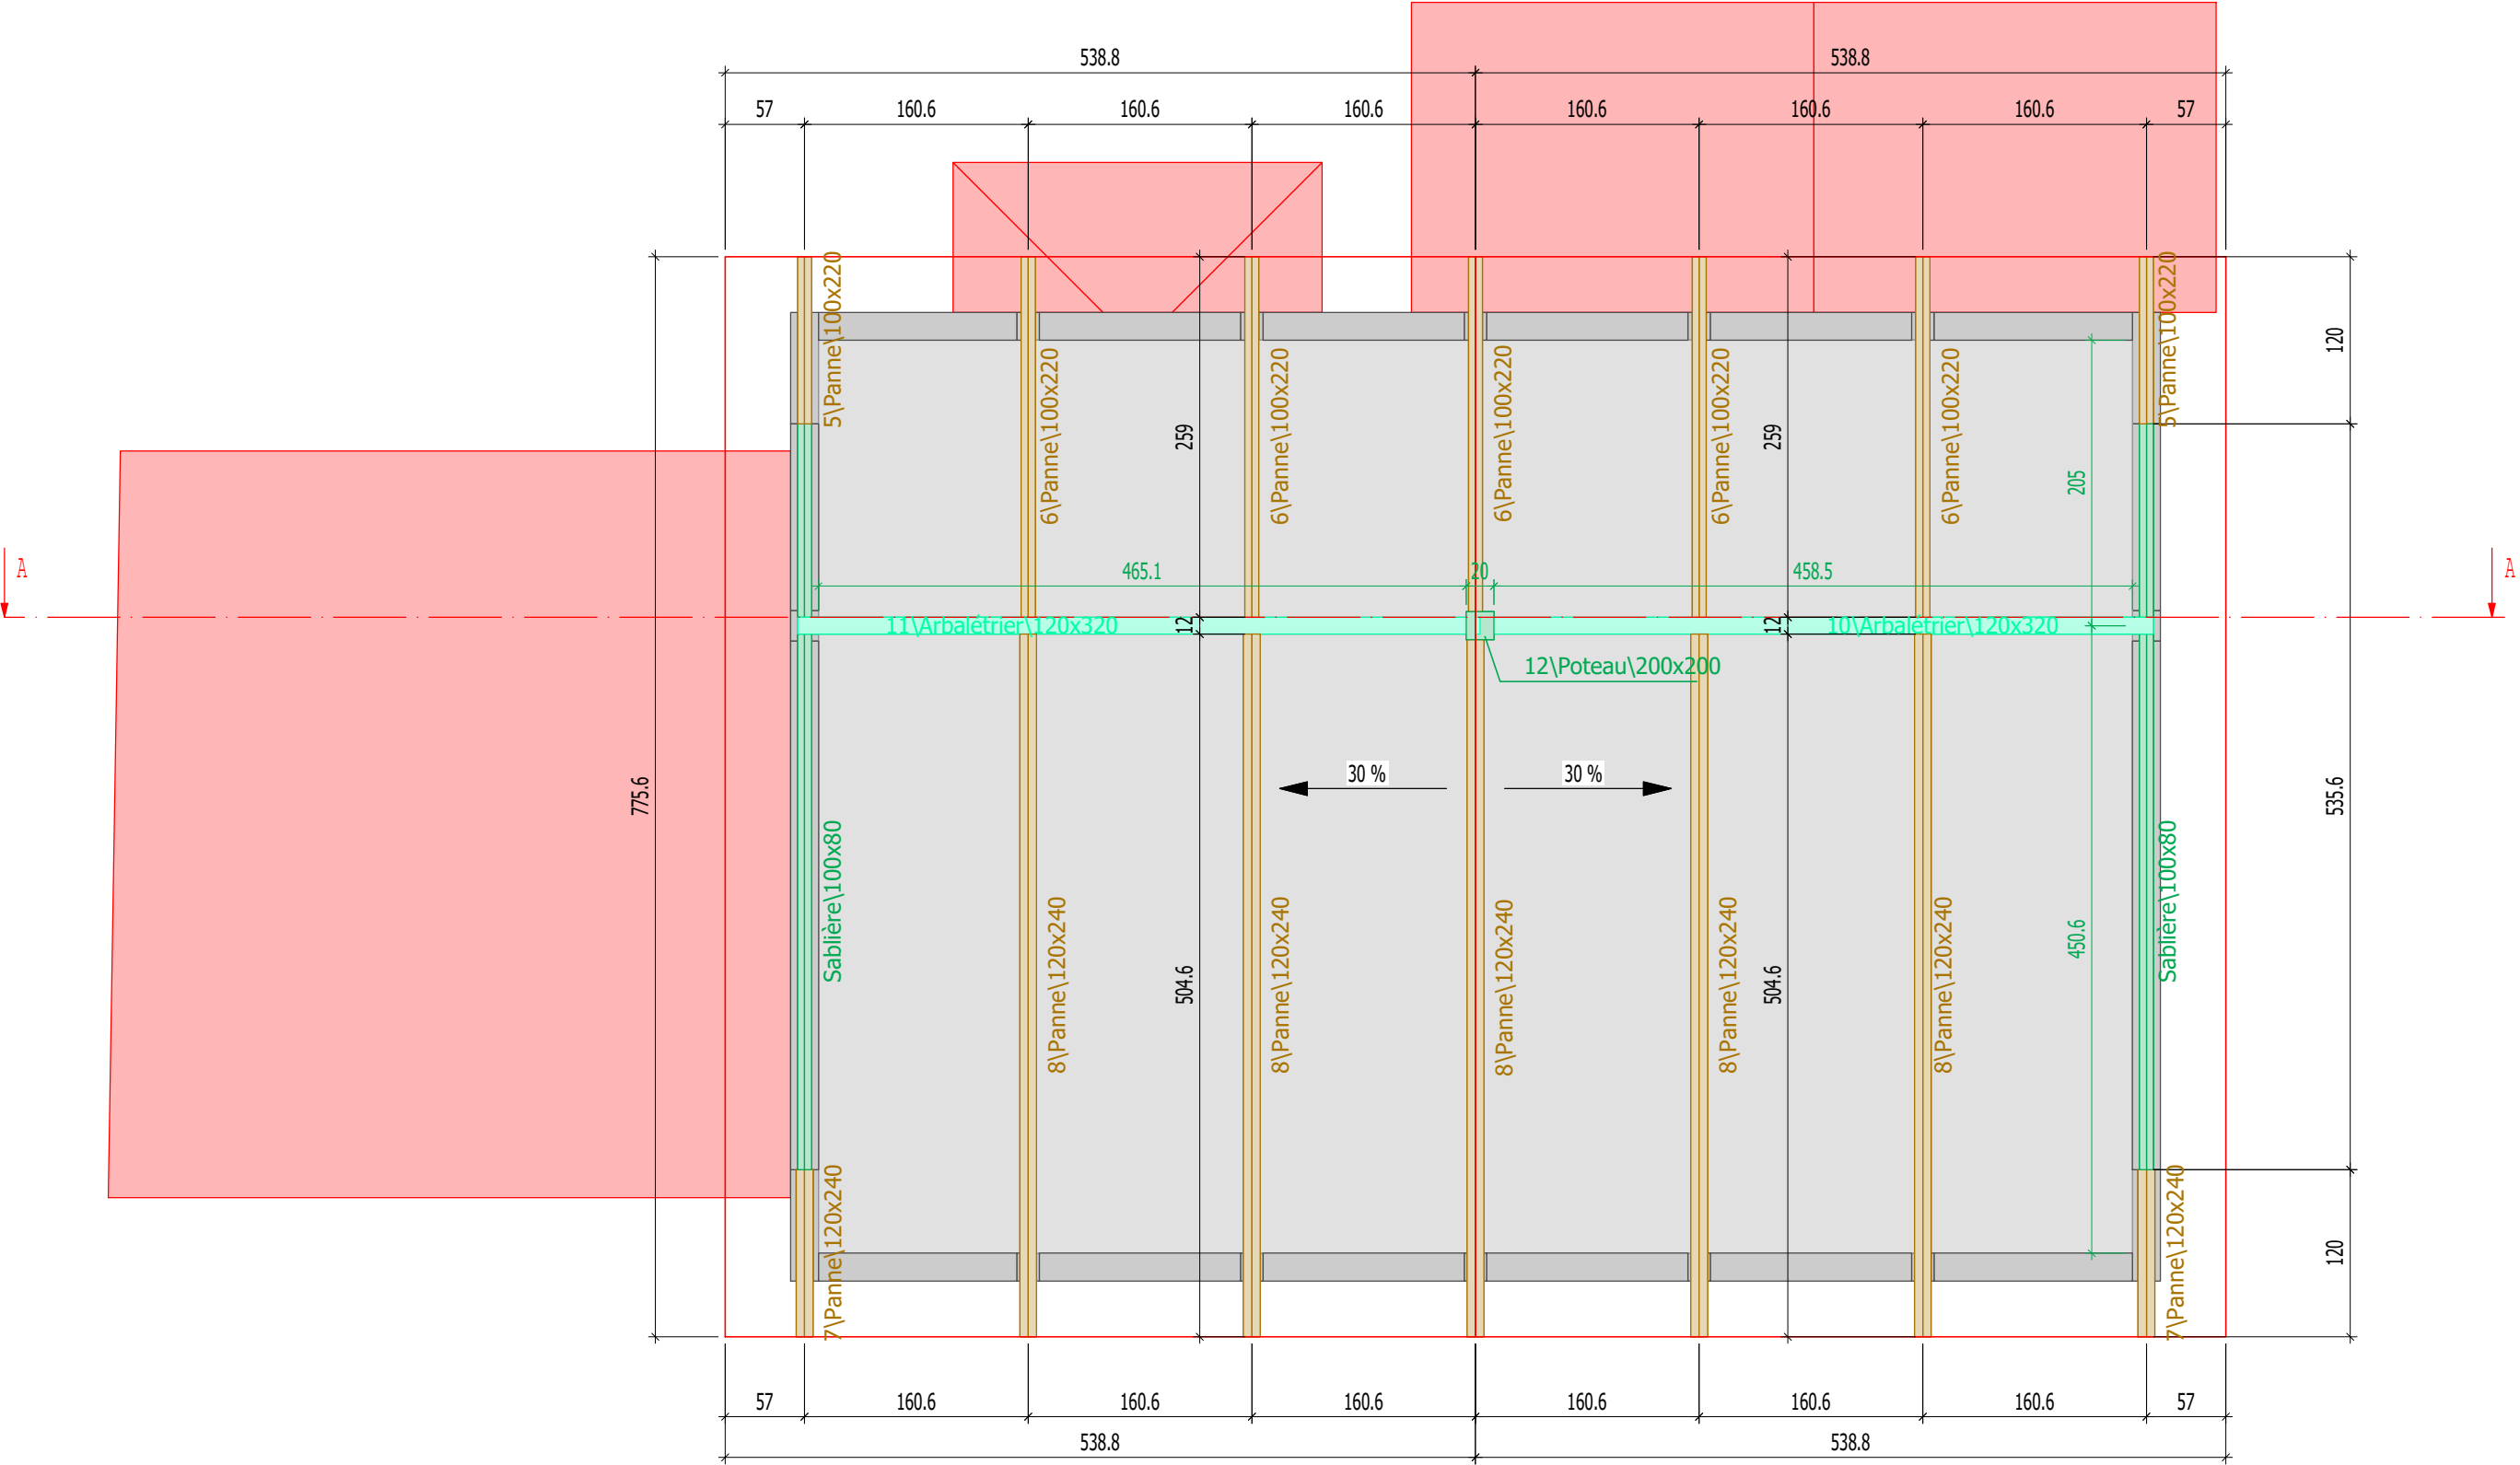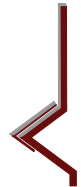

GeoWork



10 Route de Matxinbordako Bidea
64250 ESPELETTE

05 59 93 28 57
contact@itoiz.fr

Projet:

Construction d'une maison individuelle

Indice :

0

Maitre d'ouvrage:

Mme GERAY et M.REBOUCHE

Phase :

EXE

Date :

05.02.2026

Ville:

Boucau

Maitre d'oeuvre:


Mme GERAY

Echelle:

1:50

Numéro de page:

4

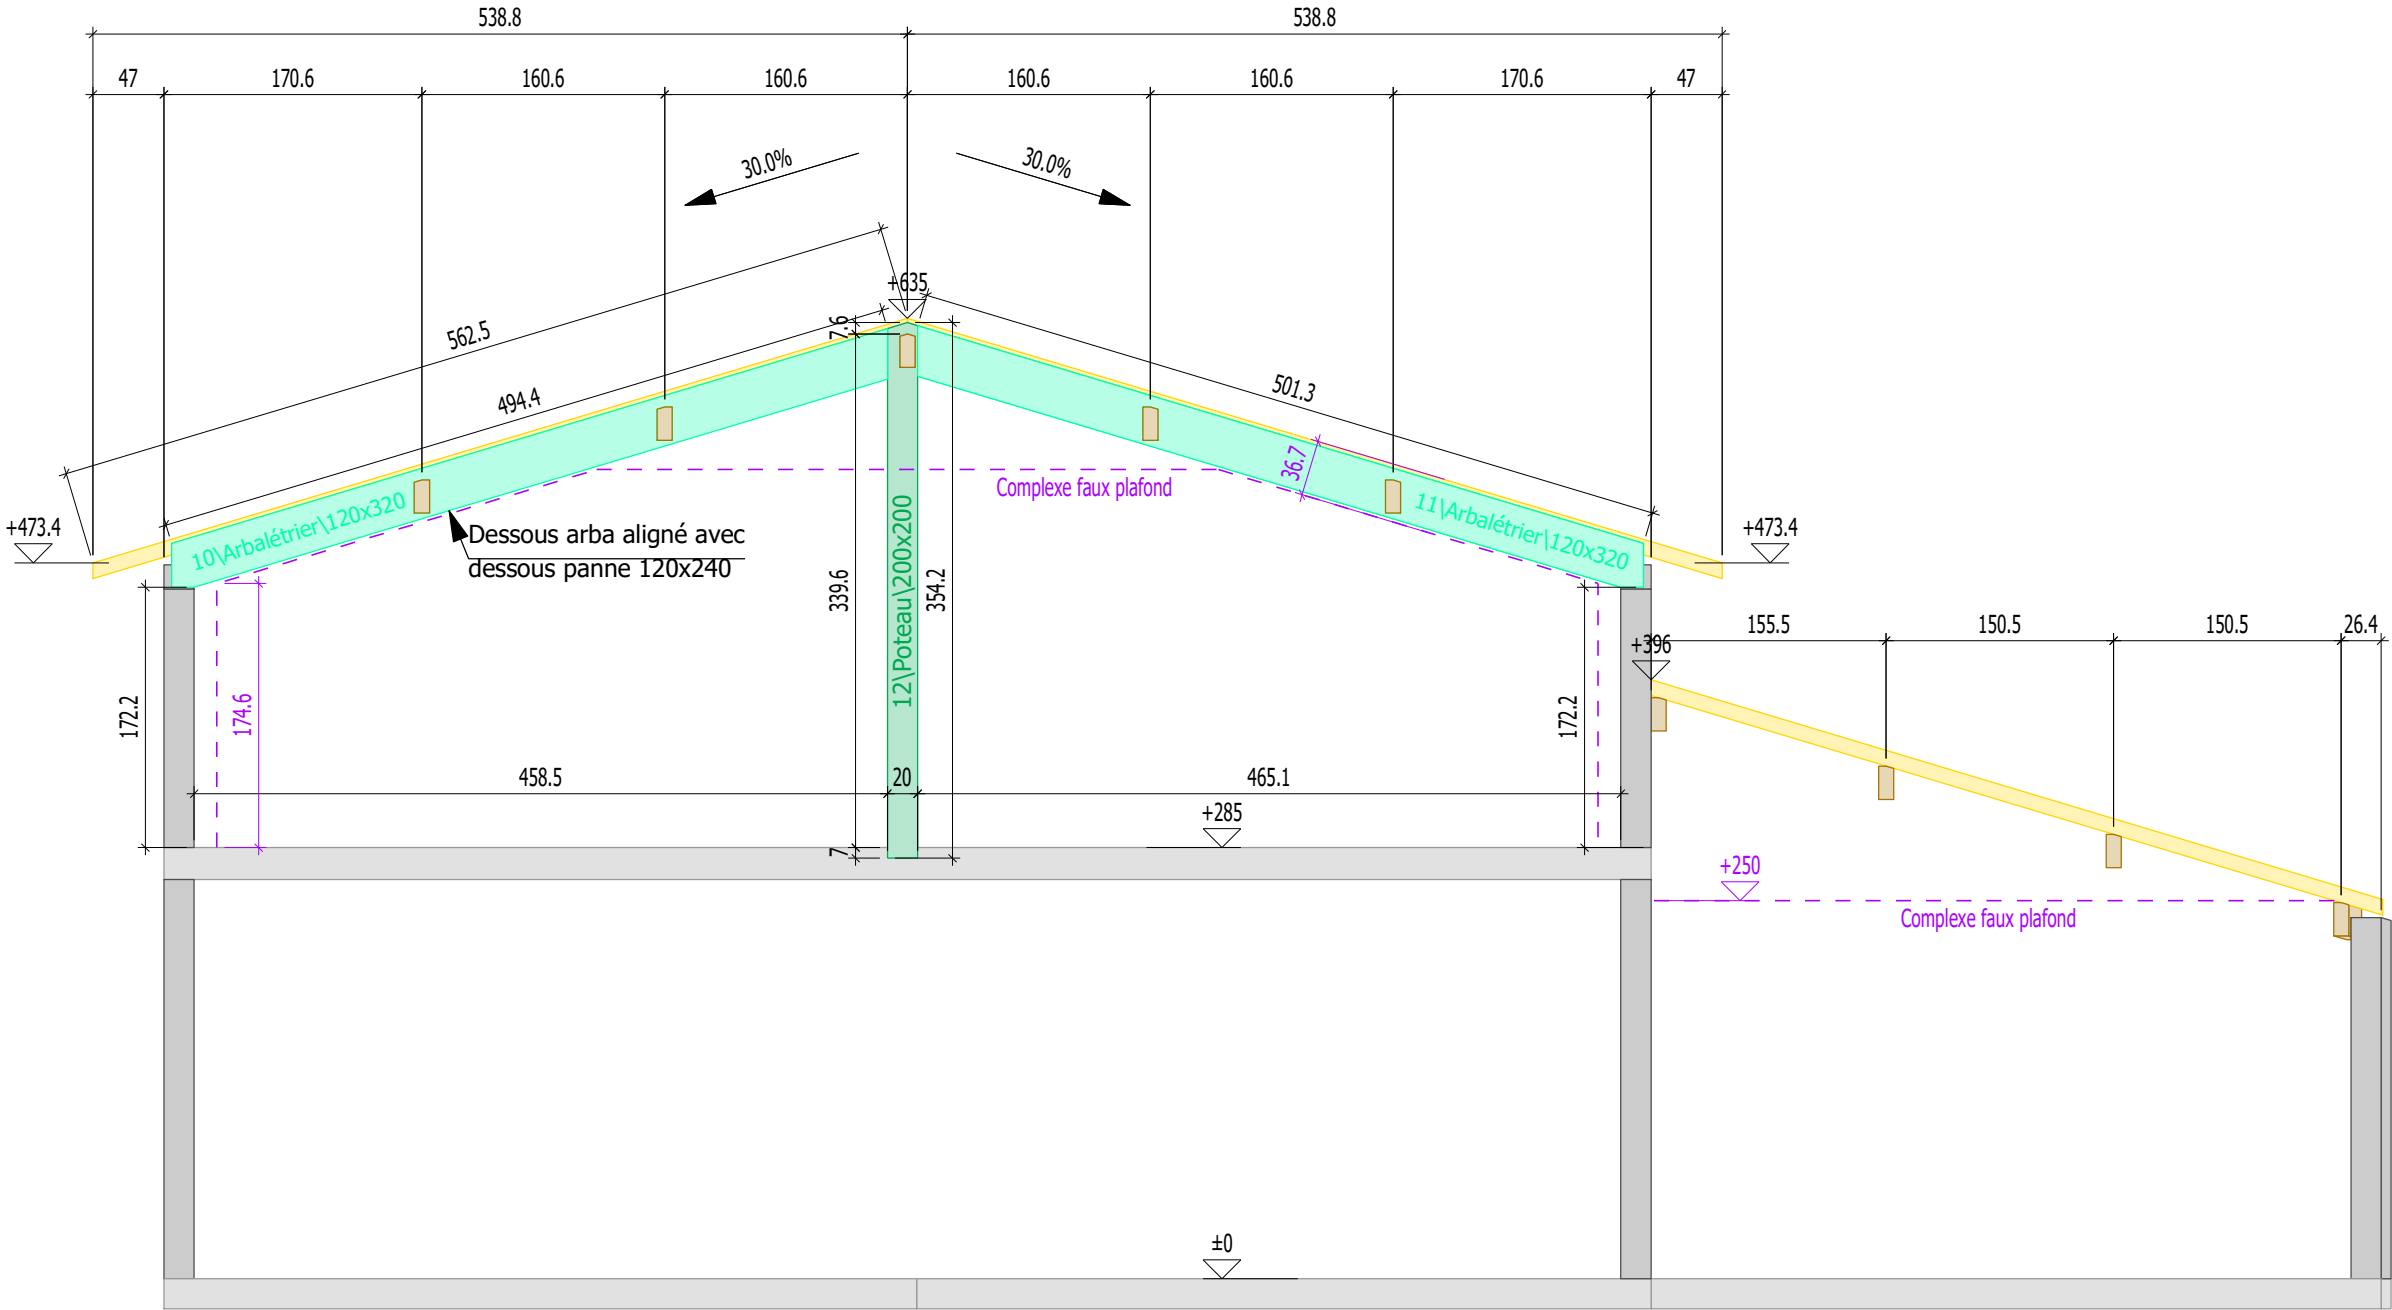


NOTA :
Le niveau de référence +/- 0.00m pour les altimétries correspond au sol fini du RDC, soit au niveau +/-0.00m des plans architecte.
Prévoir un chaînage continu en tête sur l'ensemble des murs en support de toiture, y compris rampants. Dimensionnement chaînage à la charge du lot gros oeuvre d'après le DTU et EC en vigueur.



10 Route de Matxinbordako Bidea
64250 ESPELETTE

05 59 93 28 57
contact@itoiz.fr

Projet: Construction d'une maison individuelle			Indice :	0	
Maitre d'ouvrage:	Mme GERAY et M.REBOUCHE	Phase :	EXE	Date :	05.02.2026
Ville:	Boucau				
Maitre d'oeuvre:	Mme GERAY	Echelle:	1:50	Numéro de page:	5

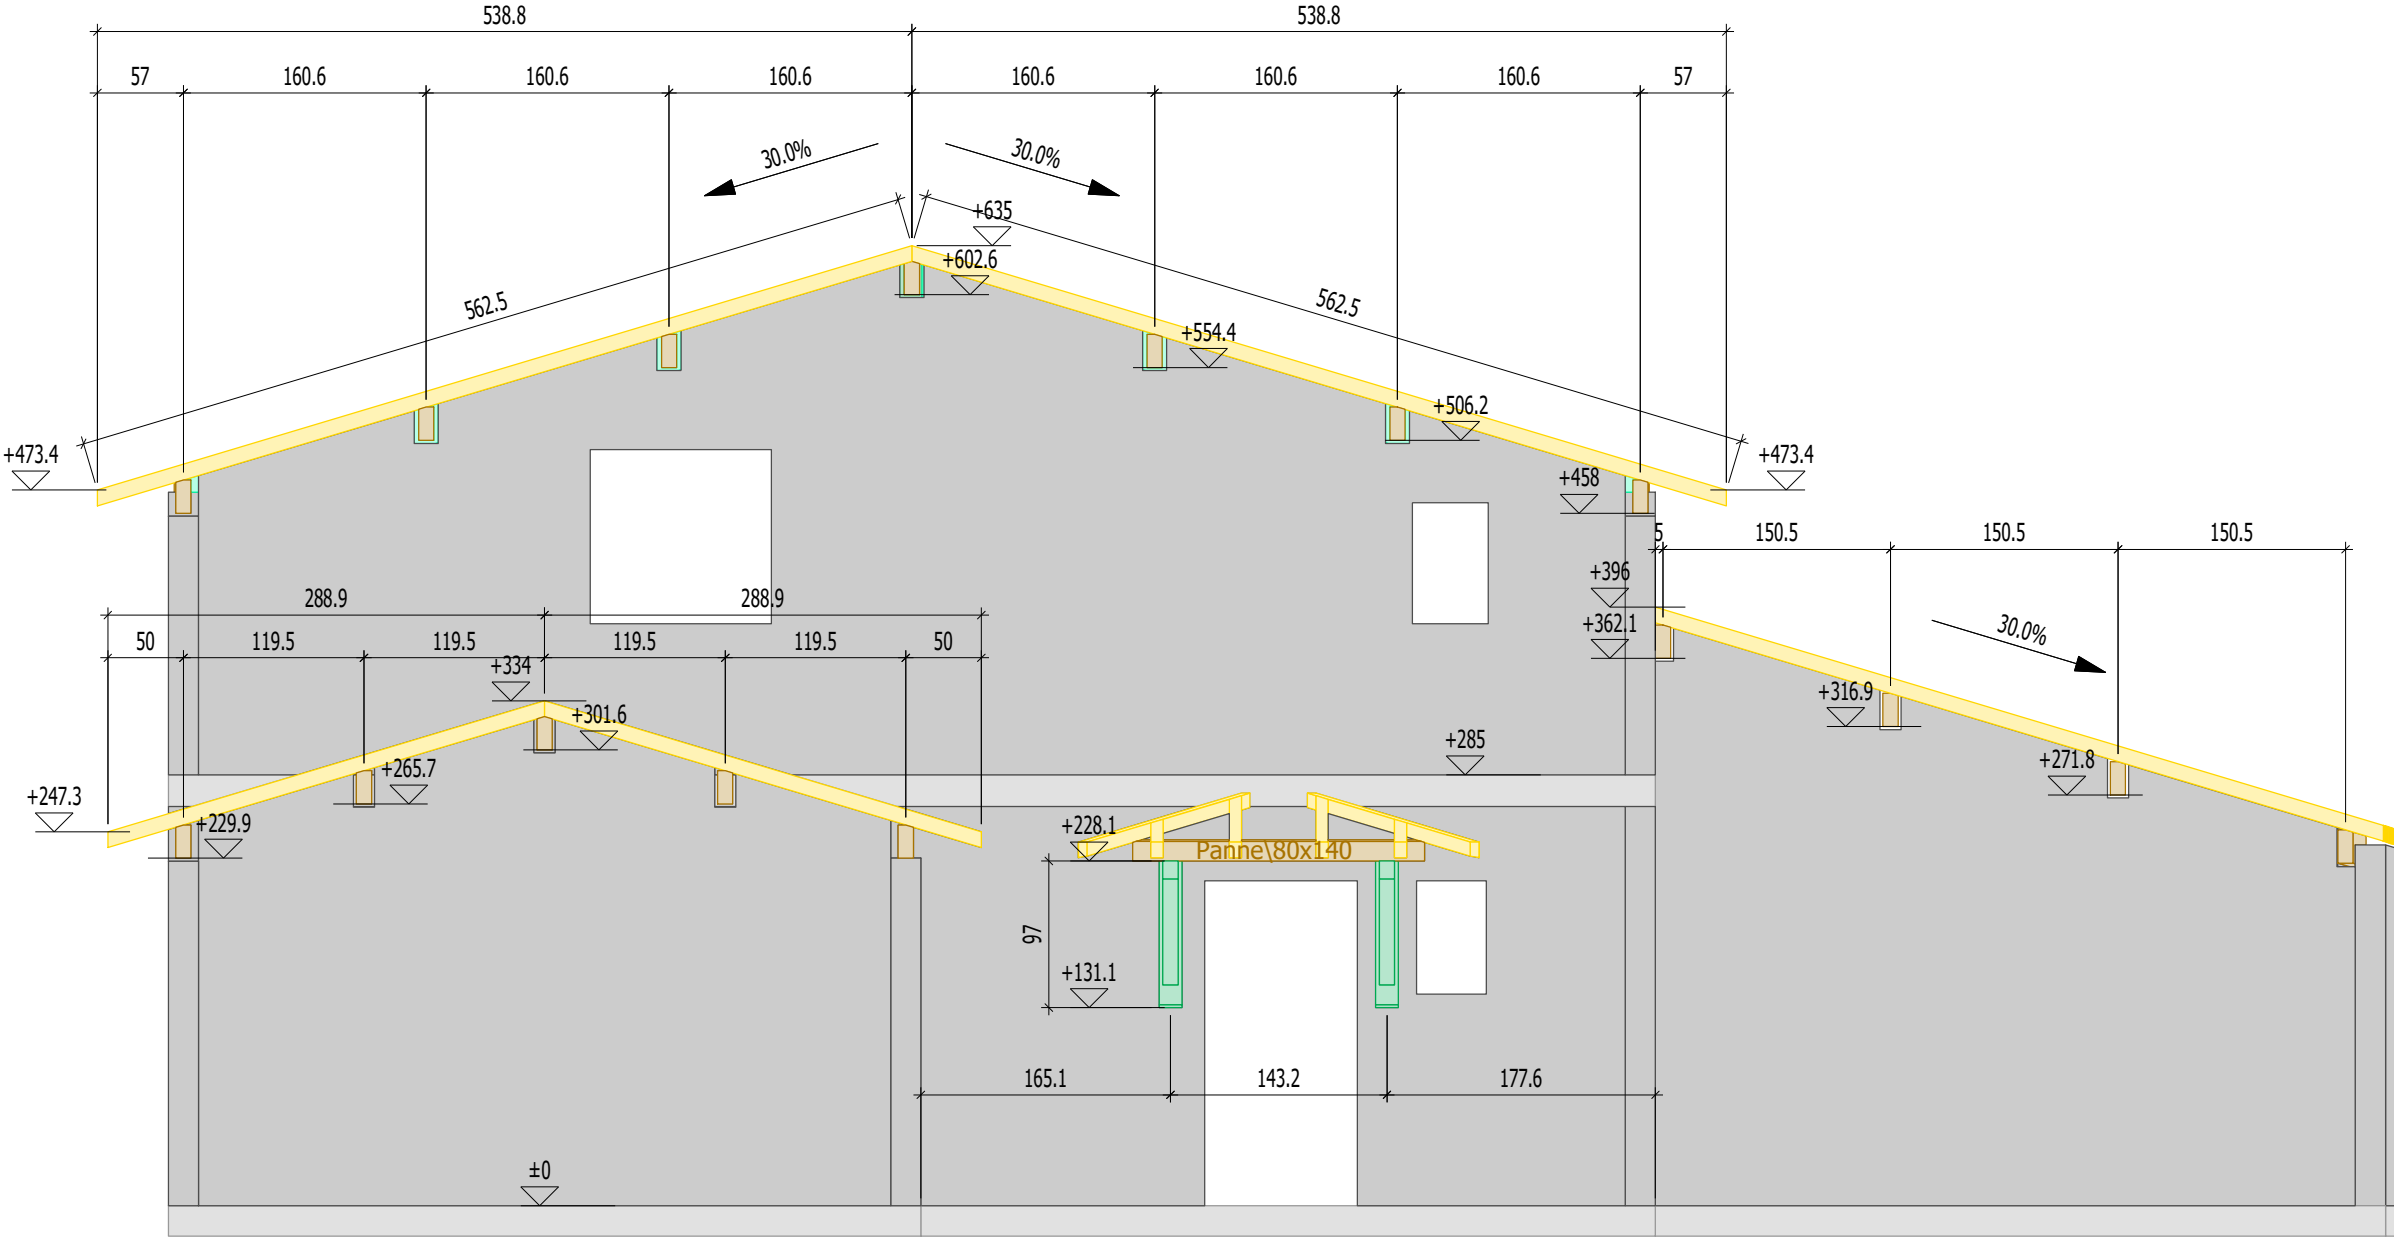




NOTA :
Le niveau de référence +/- 0.00m pour les altimétries correspond au sol fini du RDC, soit au niveau +/-0.00m des plans architecte.
Prévoir un chaînage continu en tête sur l'ensemble des murs en support de toiture, y compris rampants. Dimensionnement chaînage à la charge du lot gros oeuvre d'après le DTU et EC en vigueur.




10 Route de Matxinbordako Bidea
64250 ESPELETTE

05 59 93 28 57
contact@itoiz.fr



Projet:	Construction d'une maison individuelle		Indice :	0
Maitre d'ouvrage:	Mme GERAY et M.REBOUCHE	Phase : EXE	Date :	05.02.2026
Ville:	Boucau		Numéro de page:	6
Maitre d'oeuvre:	Mme GERAY	Echelle: 1:50		

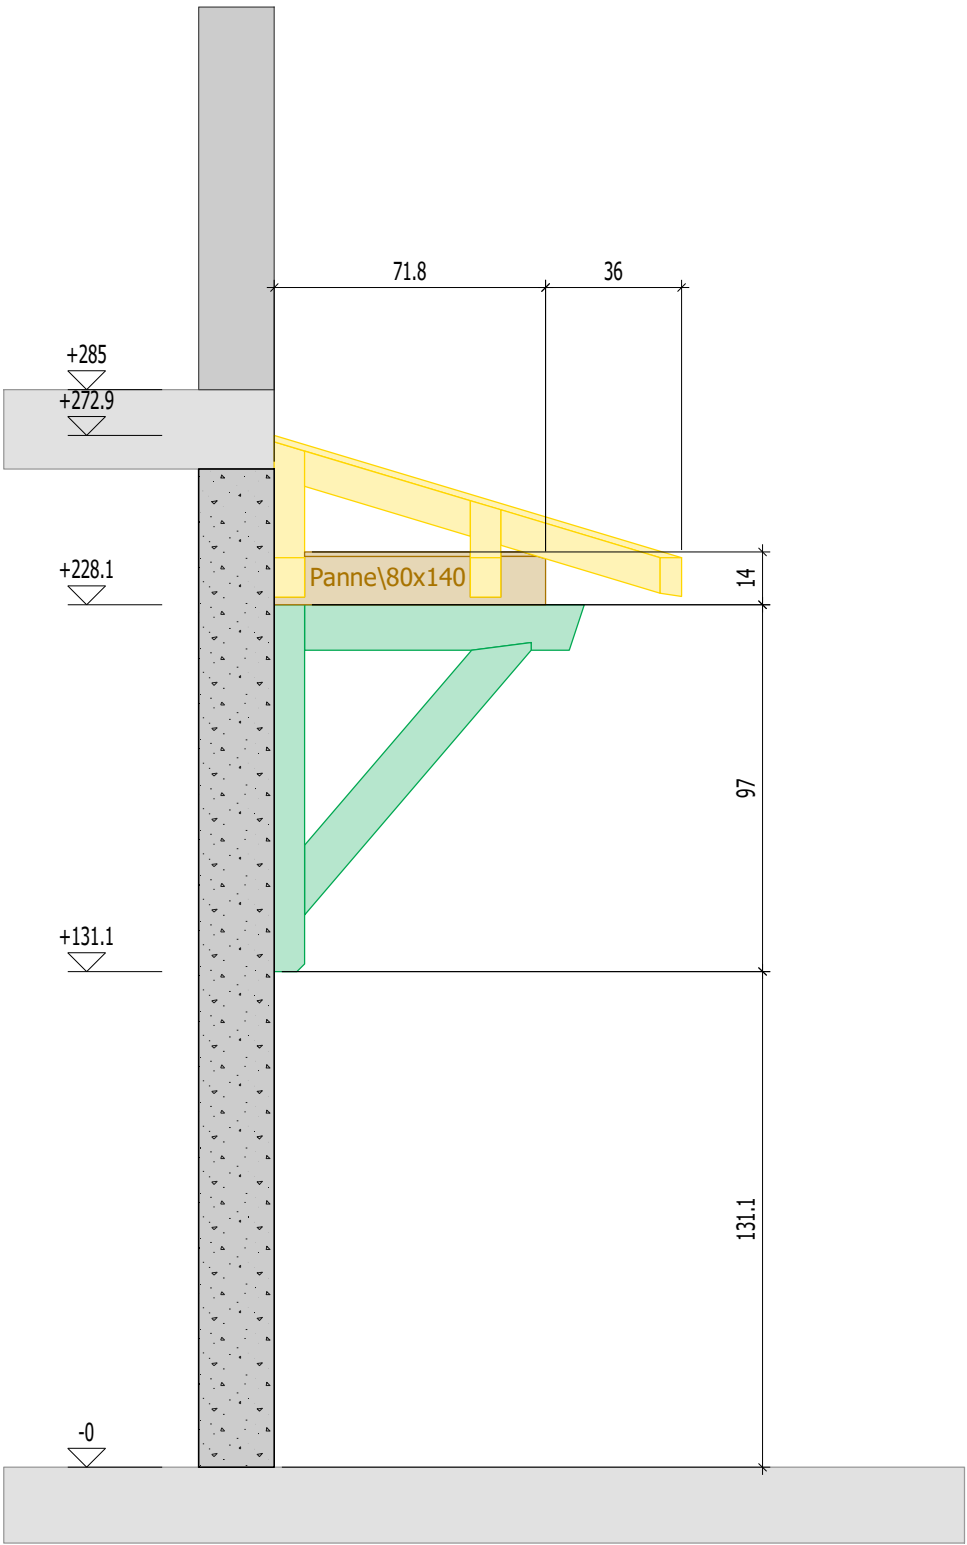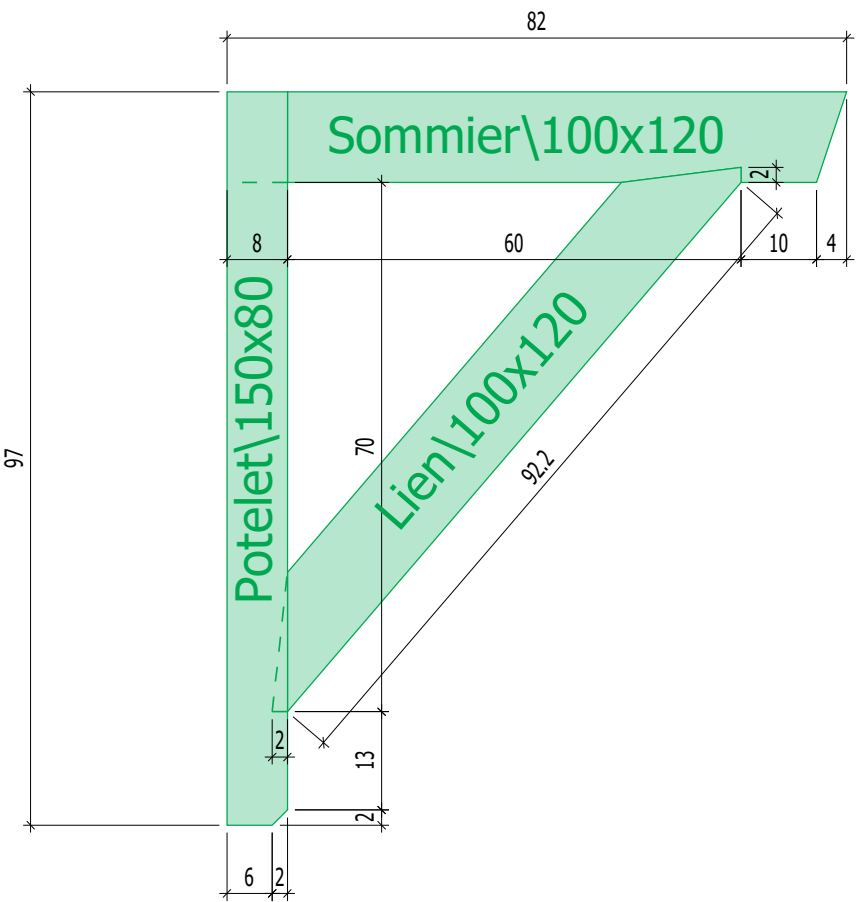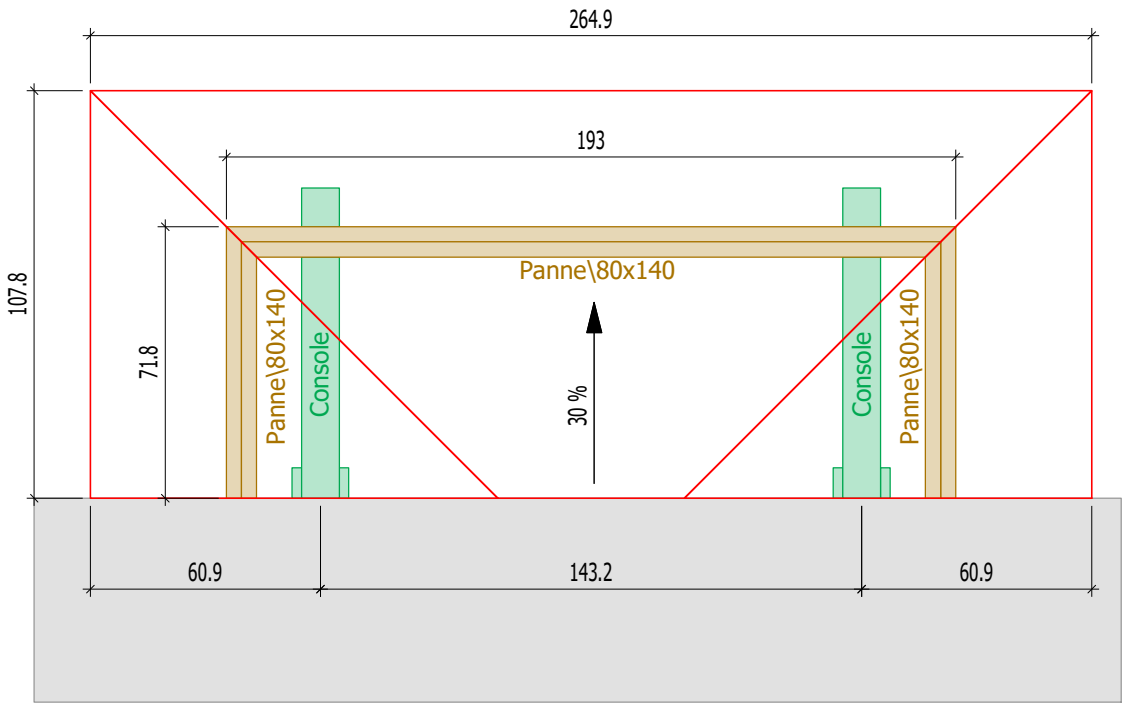

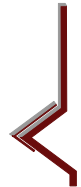

Bas de pente

About de panne

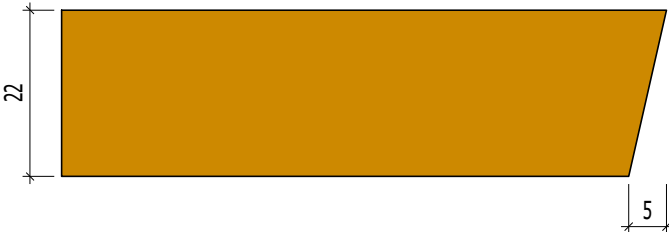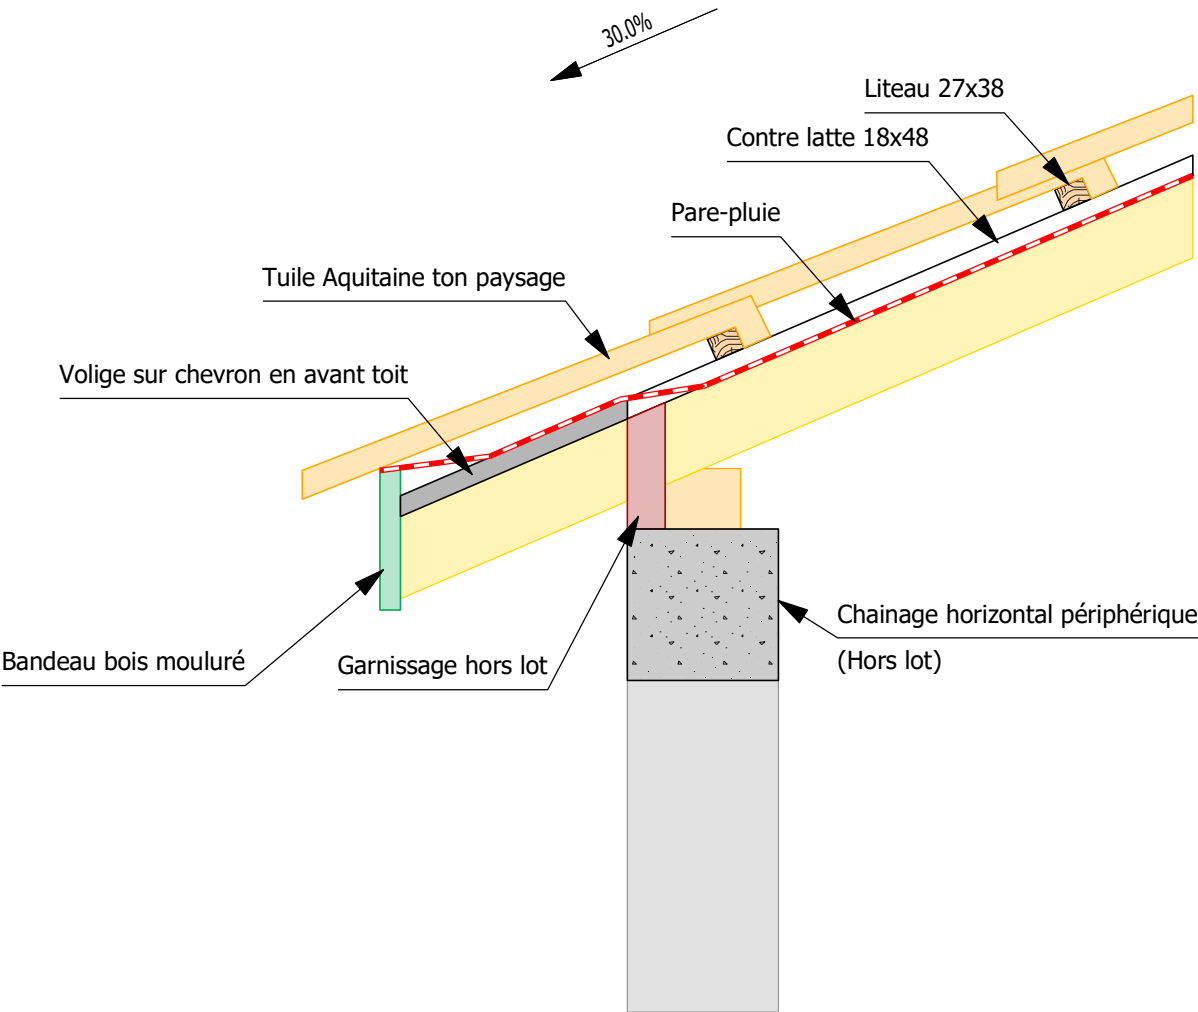

Geodwork

 10 Route de Matxinbordako Bidea 64250 ESPELETTE 05 59 93 28 57 contact@itoiz.fr	Projet: Construction d'une maison individuelle		Indice : 0
	Maitre d'ouvrage: Mme GERAY et M.REBOUCHE	Phase : EXE	Date : 05.02.2026
	Ville: Boucau		Numéro de page: 8
	Maitre d'oeuvre: Mme GERAY	Echelle: 1:50	