


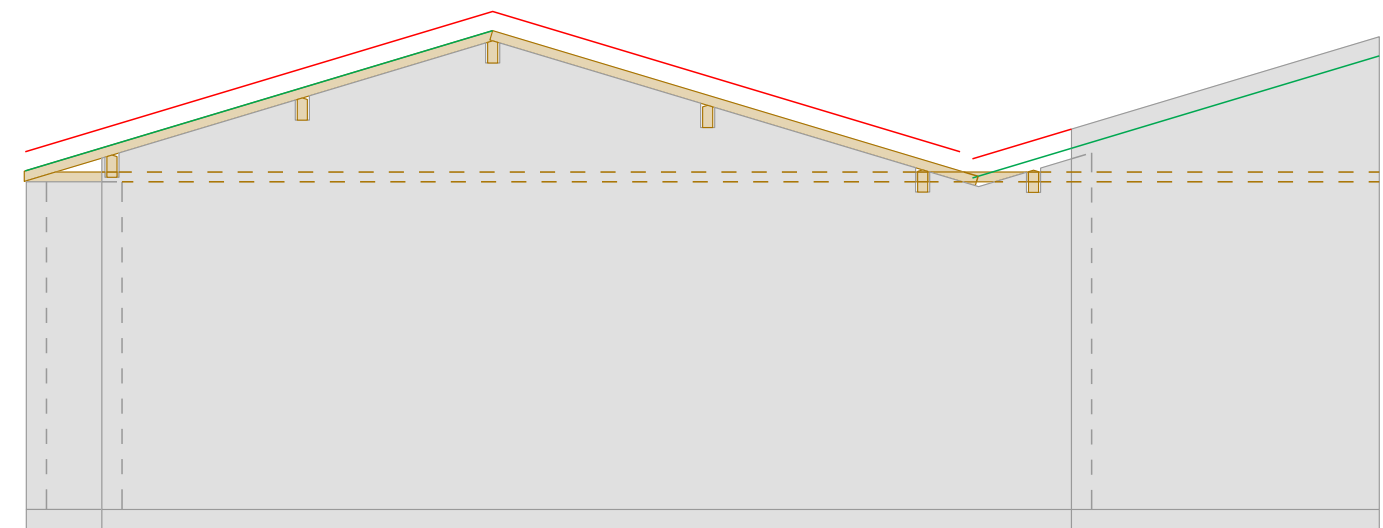


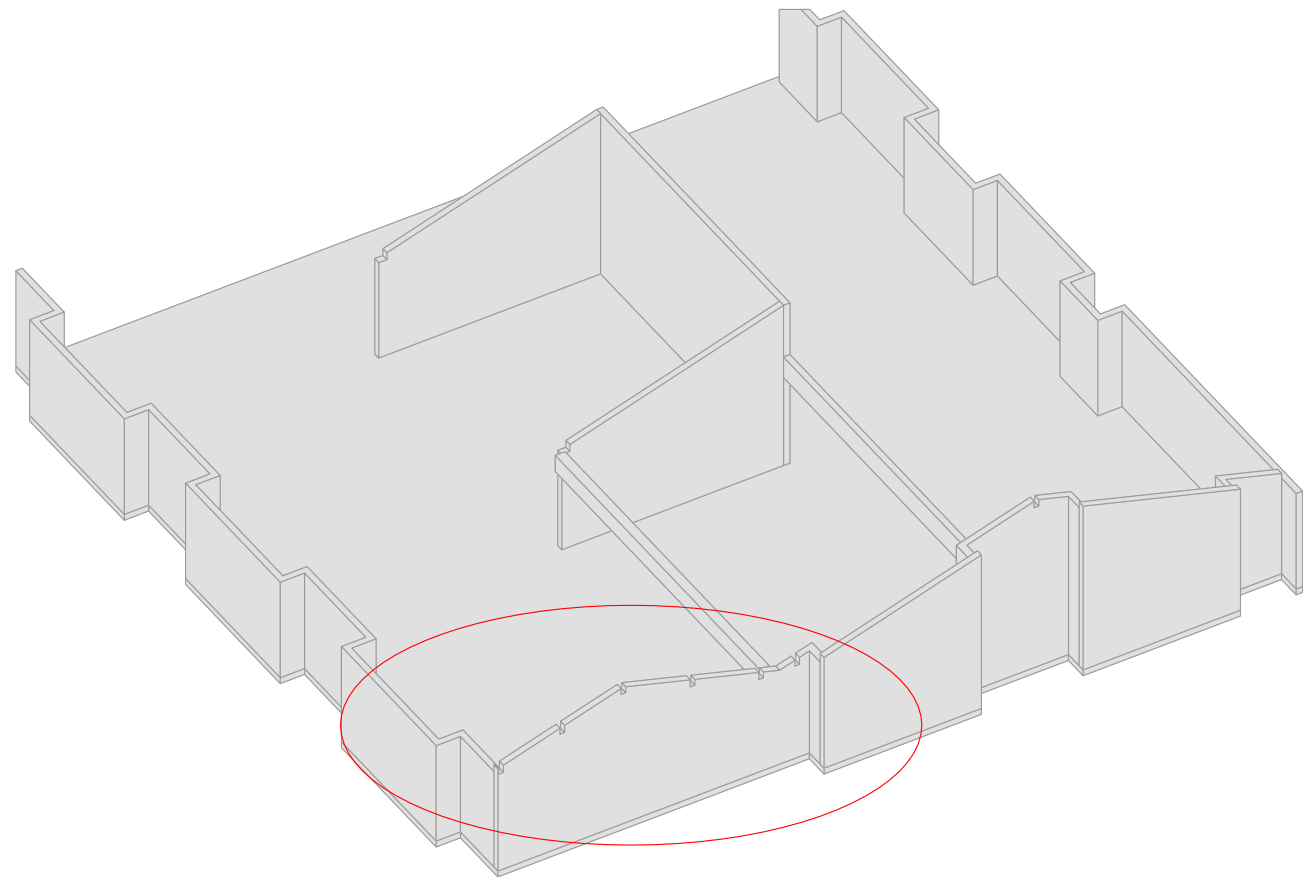

Décalage de la panne vers le haut su pignon pour éviter la poutre BA

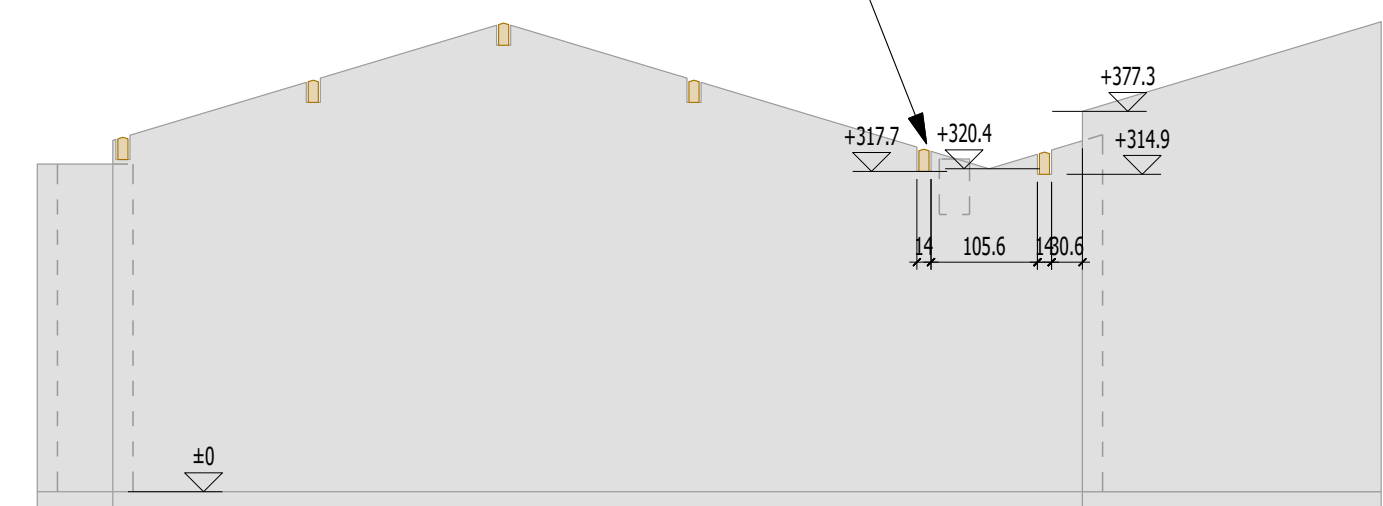

Echelle de toit en appui sur l'arase du pignon. L'angle en dépassement de la poutre sera dans l'épaisseur de l'échelle de toit donc pas gênant pour nous.

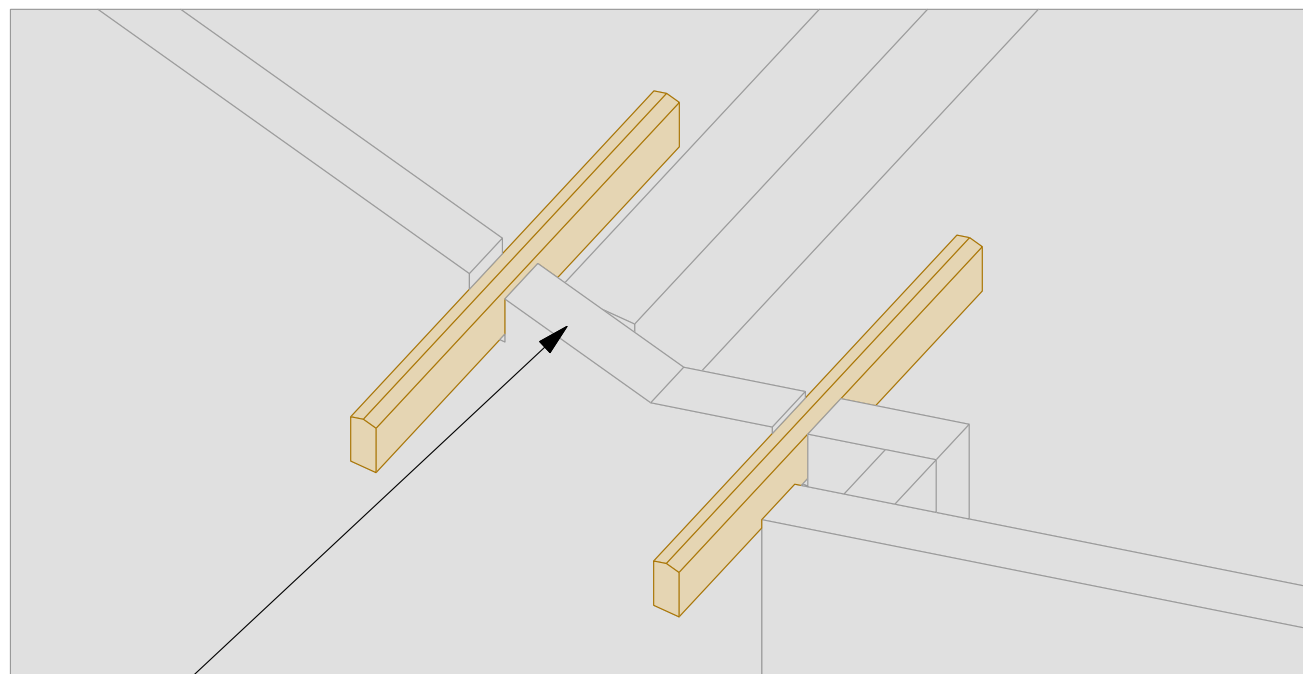

10 Route de Matxinbordako Bidea
64250 ESPELETTE

05 59 93 28 57
contact@itoiz.fr

Projet: Construction d'un EHPAD - L'Argenté		Ref. plan : Arases logis D - Page 8		Indice : B PIGNON DECROCHE TOIT	
Maitre d'ouvrage: CHI MONT DE MARSAN		Phase :		Date : 19.05.2026	
Ville: Espelette					
Maître d'oeuvre: AIA Architectes		Echelle: 1/ 75		Numéro de page: 71	

Genwork