



Projet :
LA PALOMBIERE

Adresse :
2 Rue du Cousturé
40230 TOSSE

Zone / partie du projet :
BATIMENT A

Maitre d'ouvrage :



Maitre d'oeuvre:



Bureau de contrôle :



Phase :	EXE	CARNET DE PLANS	Echelles :	1/-
Plan n° :	01		Dessiné par :	R.L.
			Contrôlé par :	B.I.
indice :	date :	modifications :		
A	23/03/2026	- Première diffusion		

Matériaux	QUALITES MATERIAUX : - Bois massif résineux : C24 - Chêne massif : D30 - Bois lamellé-collé : GL24h - Acier : S235	TRAITEMENTS : - Bois int. : Classe II (anti-termites) - Bois ext. : Classe III (TAC pour bois ext.) - Acier ext. : Galvanisé - Acier int. : Peinture antirouille	QUINCAILLERIE : - Boulons (ass. bois/métal) : cl. 6.8 - Broches (ass. bois/métal) : cl. 4.6 - Boulons (ass. métal/métal) : cl. 8.8
	Hypothèses calculs	CHARGES PERMANENTES : - CHARPENTE (pente = 27%) : couverture : 50 daN/m² autre : 50 daN/m² - PLANCHER : plancher bois (cas courant) : ... daN/m² autre... : ... daN/m² CHARGES D'EXPLOITATION / ENTRETIEN : - suivant NF EN 1991-1-1 + NF P 06-111-2 CHARGES CLIMATIQUES : - NEIGE : région : A2 Sk = 45 daN/m² altitude : <200m Sad = 100 daN/m² ΔS1 = 0 daN/m² - VENT : zone : 2 vb = 24 daN/m² site : normal Qp = 65 daN/m² cat. terrain : IIIb - SEISME : zone : 2 - Faible cat. bâtiment : II classe sol : D	

Entreprise de charpente




S.A.R.L ITOIZ

Charpente - Couverture - Zinguerie - Menuiseries

route Matxinbordako Bidea
64250 ESPELETTE

tel : 05.59.93.28.57
fax : 05.59.93.91.72
mail : contact@itoiz.fr
web : www.itoiz.fr

Ces plans sont la propriété de la SARL ITOIZ et ne peuvent servir que pour le chantier ci-dessus

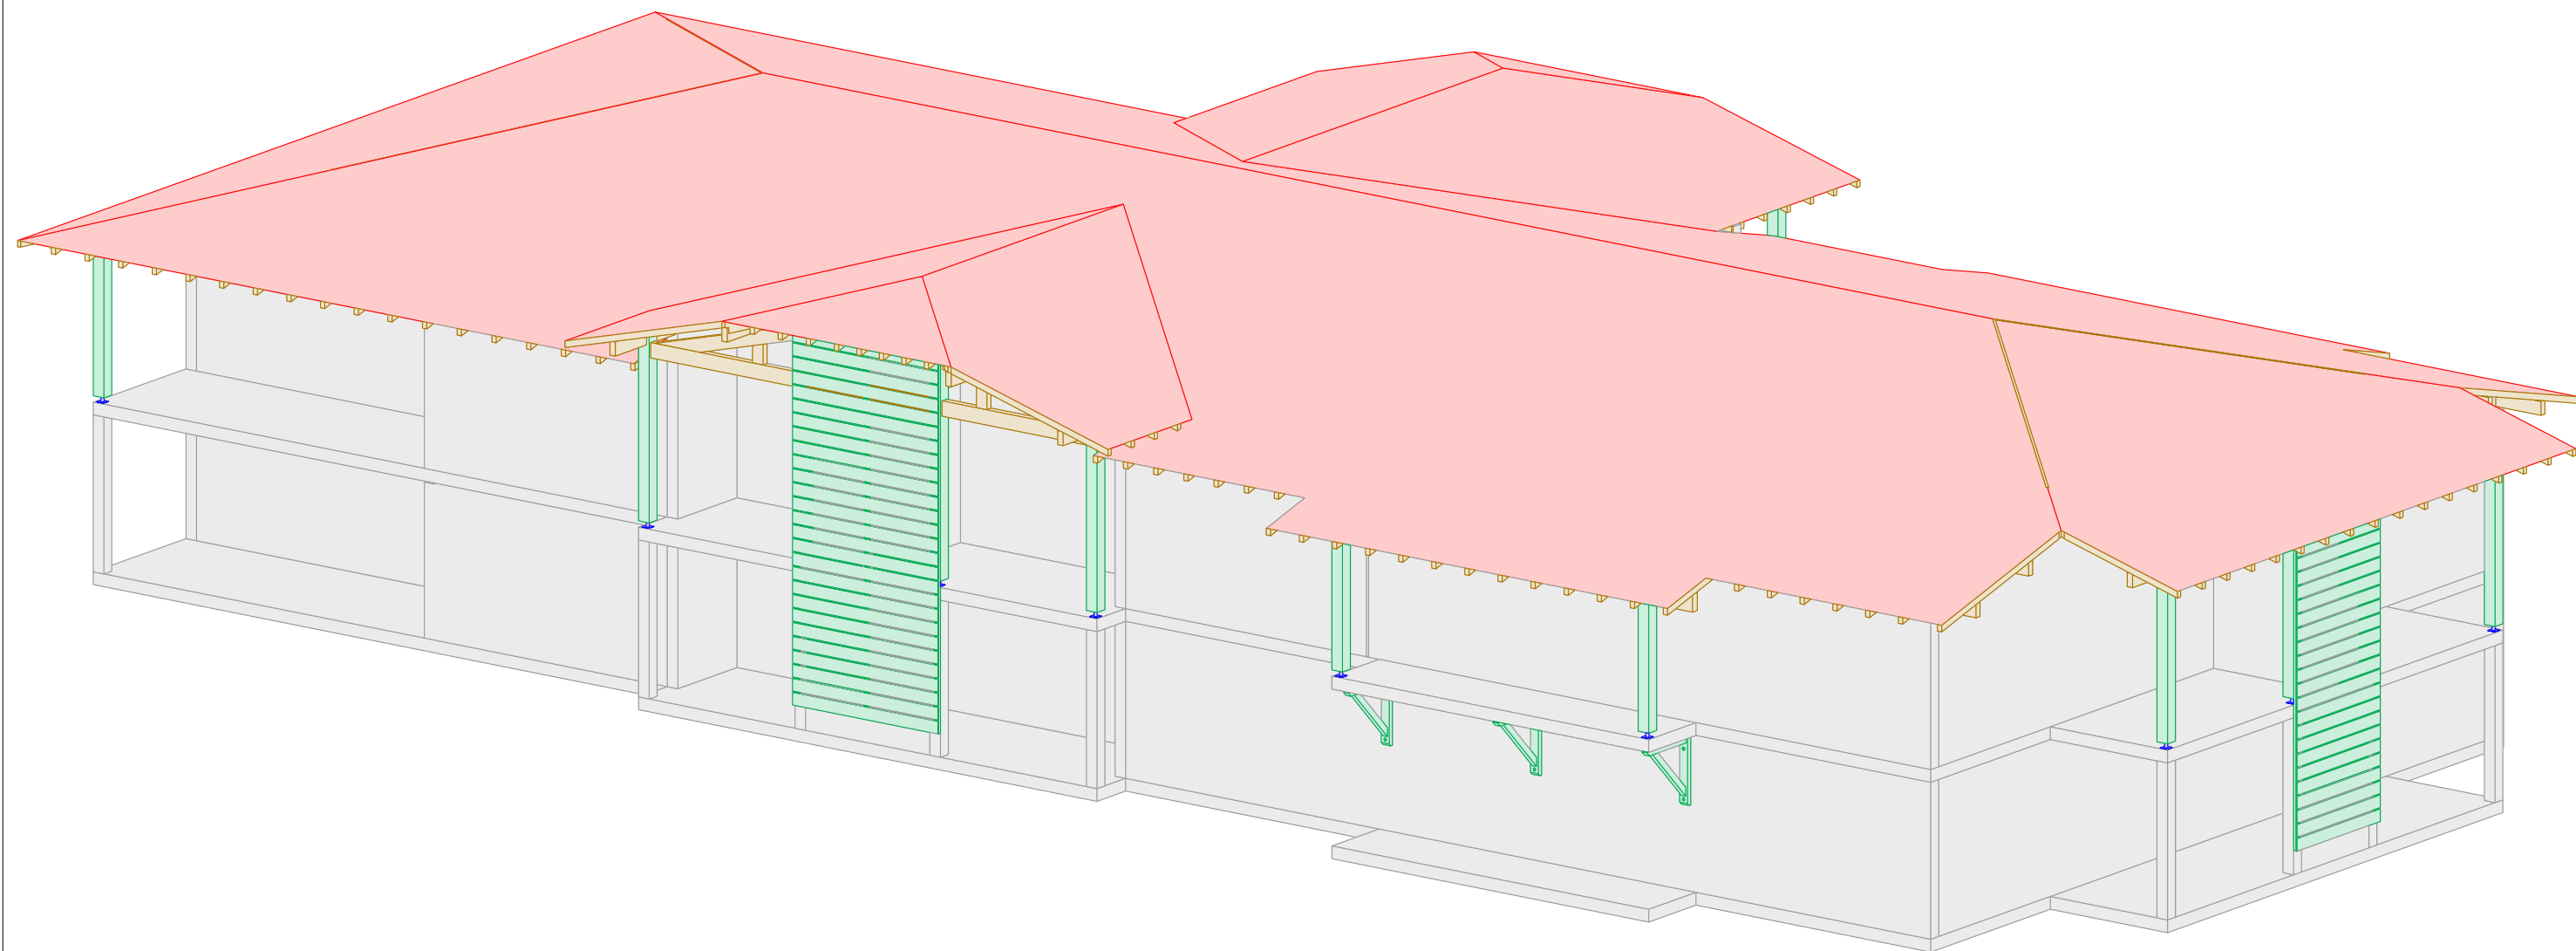

Ech: n.c
Axonométrie



10 Route de Matxinbordako Bidea
64250 ESPELETTE

05 59 93 28 57
contact@itoiz.fr

Projet:

LA PALOMBIERE

Maitre d'ouvrage: DOMOFRANCE

Ville: Tosse

Maitre d'oeuvre: DOUARCHE

Réf plan :

Indice :

A

Phase :

EXE

Date :


23.03.2026

Echelle: 1/-

Numéro de page:


2

Geonwork

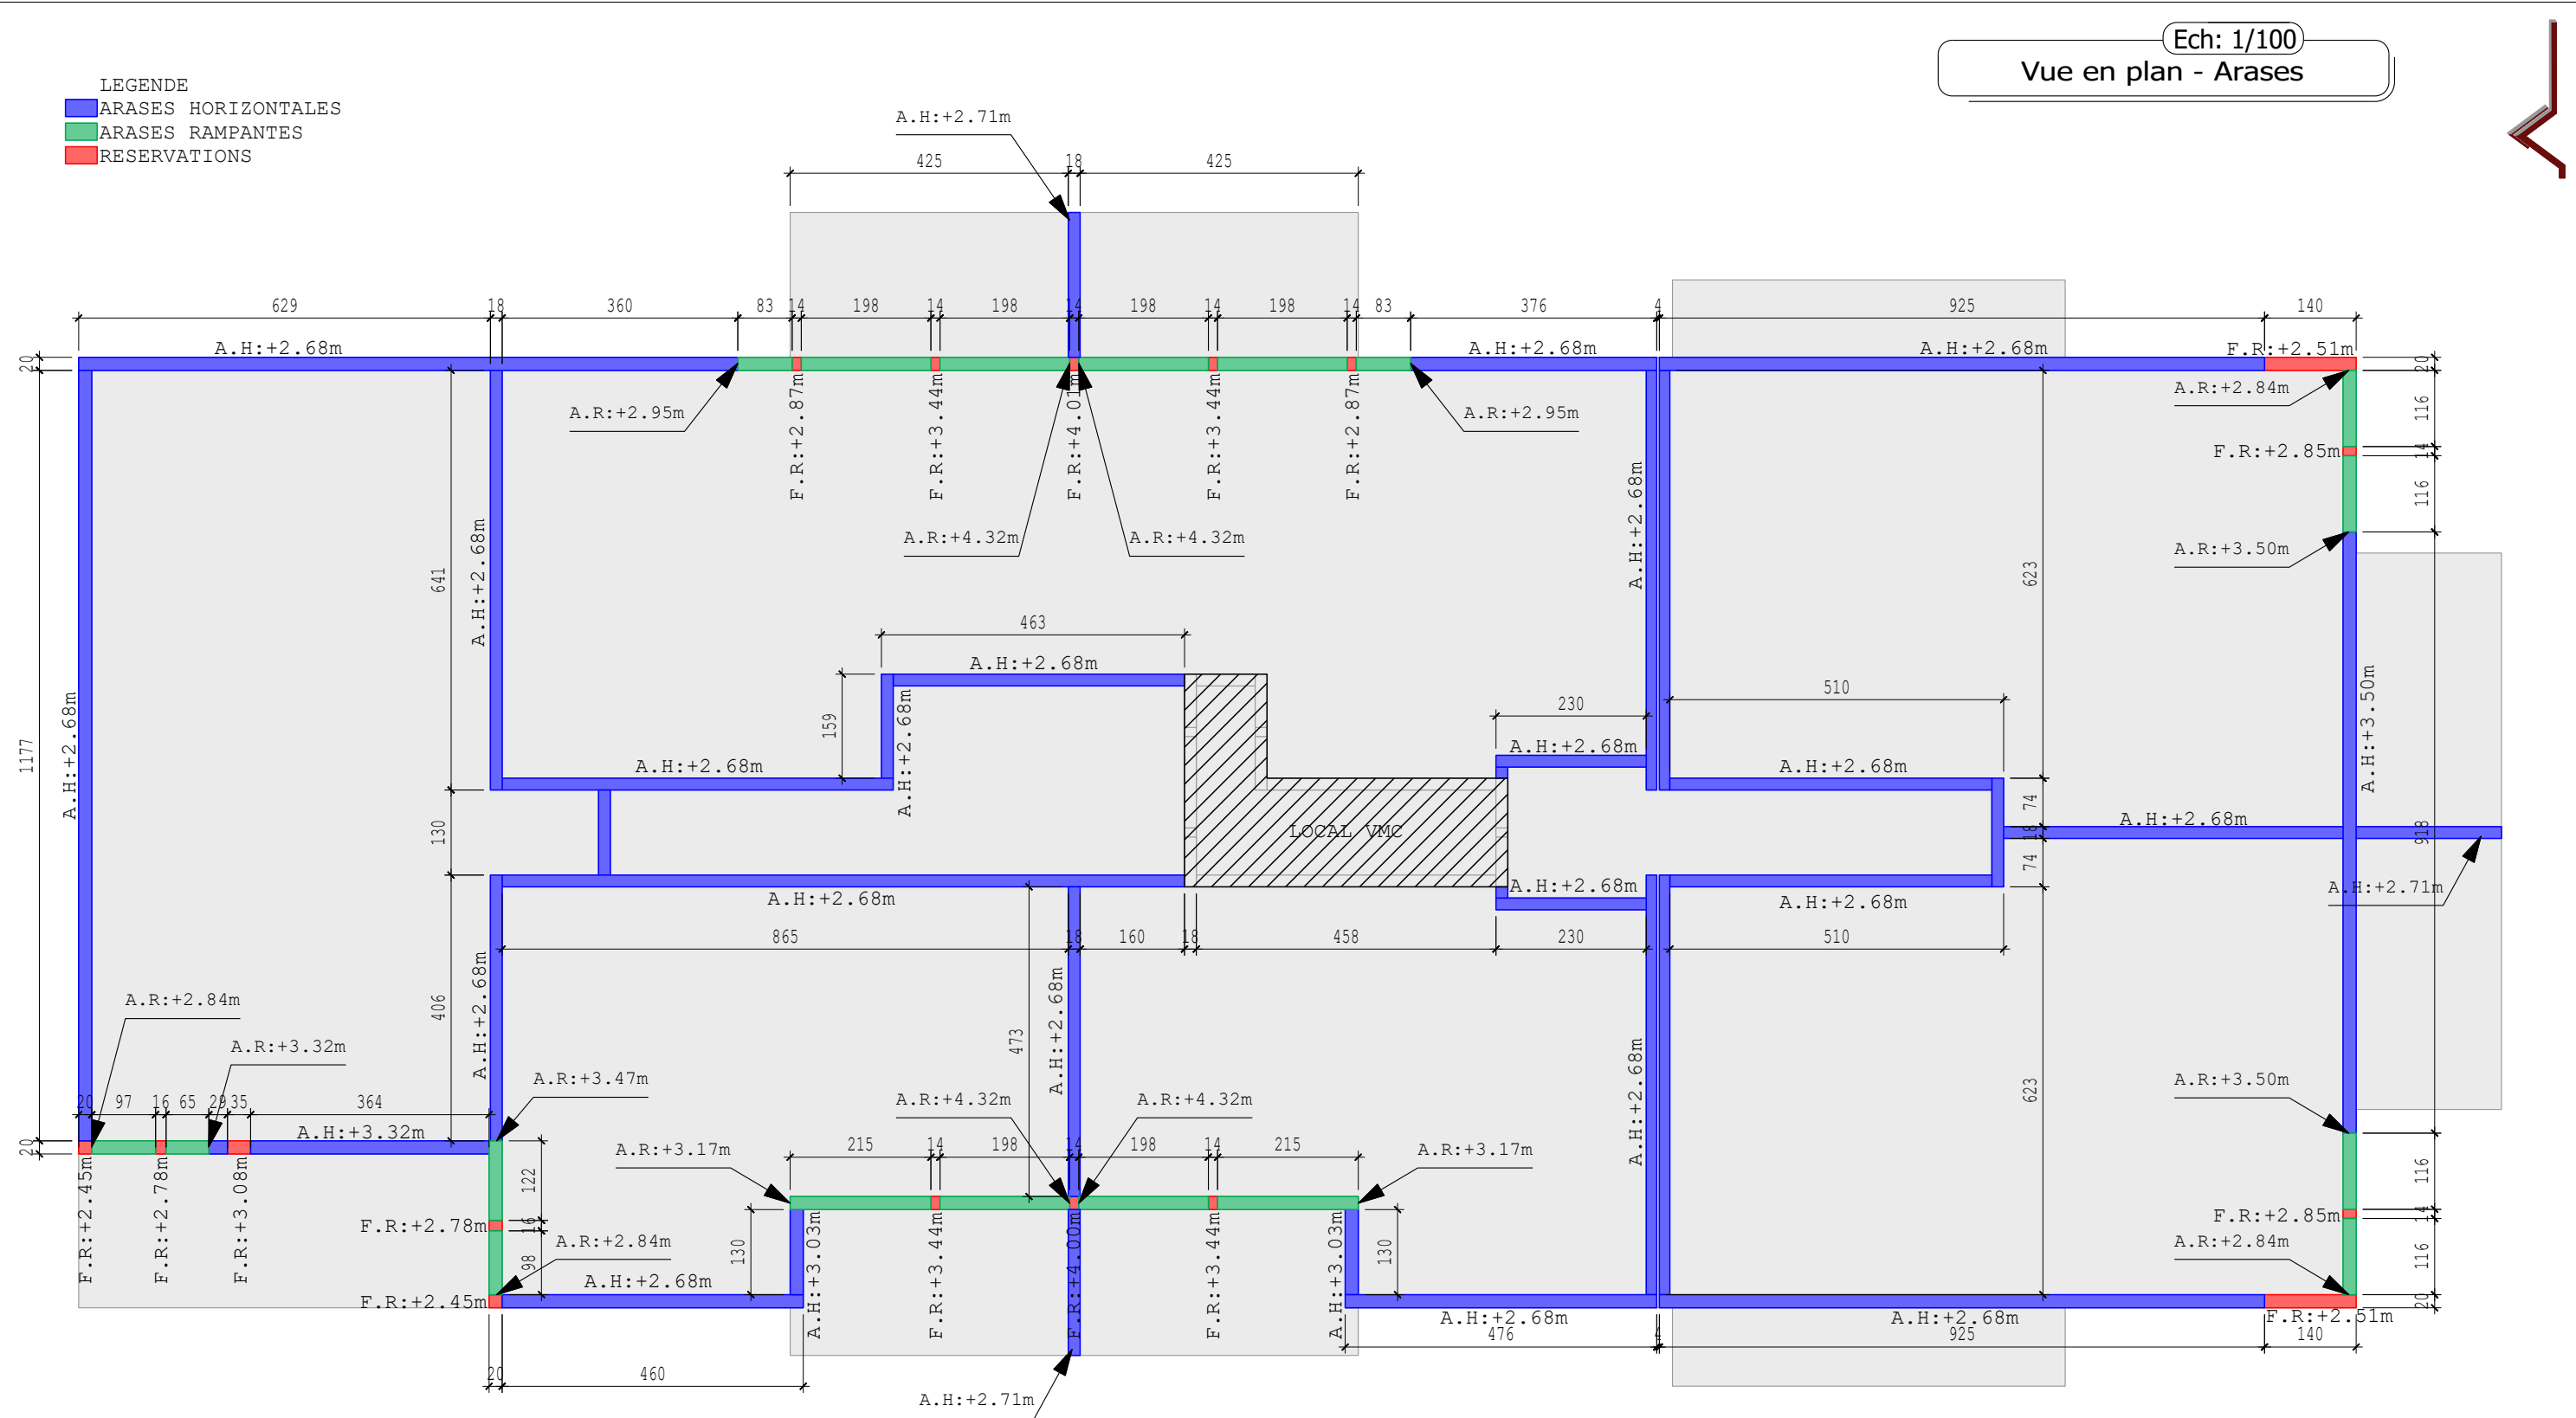

La cote +/-0cm équivaut ici à la cote architecte R+1 +2.67m. A VALIDER PAR L'ARCHITECTE.
Prévoir un chaînage périphérique sur l'ensemble des murs en support de toiture.
Et prévoir un chaînage rampant sur l'ensemble des pignons d'après le DTU.

 10 Route de Matxinbordako Bidea 64250 ESPELETTE 05 59 93 28 57 contact@itoiz.fr	Projet:	LA PALOMBIERE		Réf plan :	Indice : A
	Maitre d'ouvrage:	DOMOFRANCE		Phase : EXE	Date : 23.03.2026
	Ville:	Tosse		Echelle: 1/100	Numéro de page: 3
	Maitre d'oeuvre:	DOUARCHE			


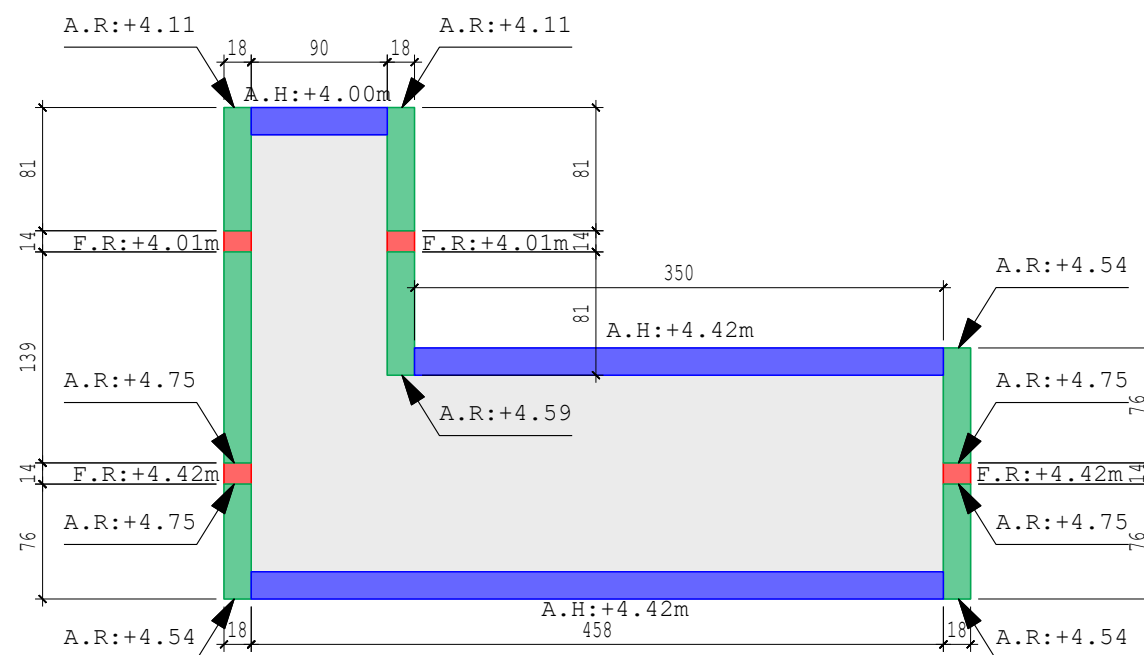


Ech: 1/50
Vue en plan - Arases - Local VMC

GeoWork

 10 Route de Matxinbordako Bidea 64250 ESPELETTE 05 59 93 28 57 contact@itoiz.fr	Projet:	LA PALOMBIERE	Réf plan :	Indice : A
	Maitre d'ouvrage:		Phase : EXE	Date : 23.03.2026
	Ville:			Numéro de page: 4
	Maitre d'oeuvre:	DOUARCHE	Echelle: 1/50	

LEGENDE
CHAINAGE HORIZONTAL
A.I.:+2.48m
A.S.:+2.68m

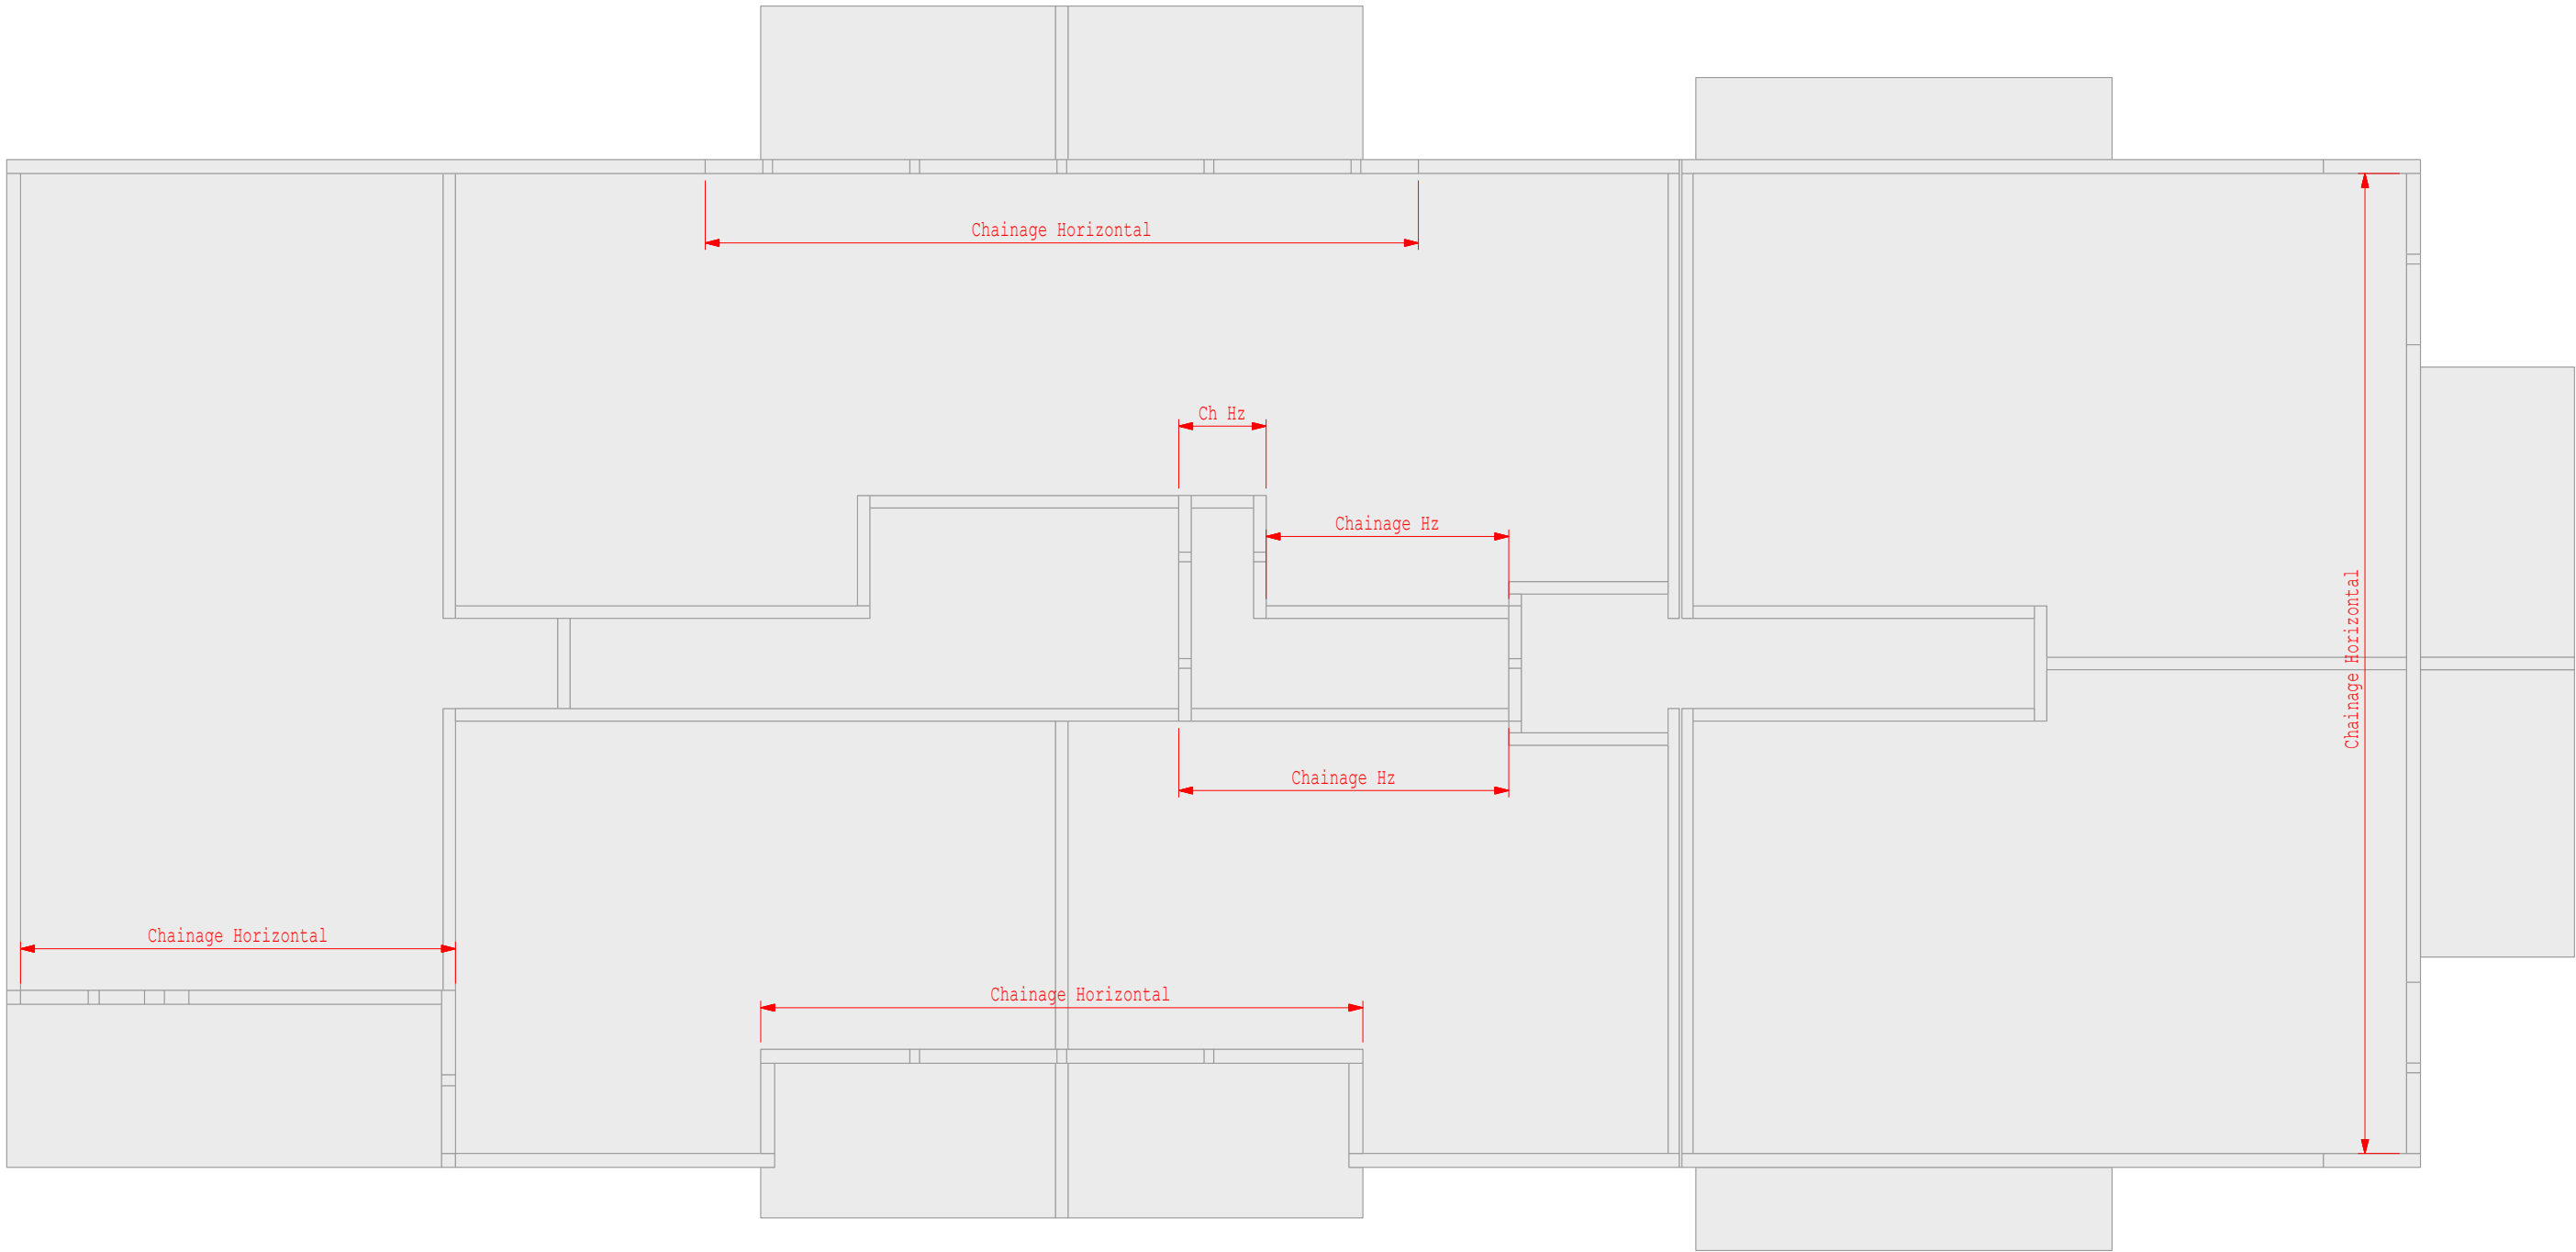
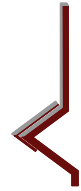


GeoWork

 10 Route de Matxinbordako Bidea 64250 ESPELETTE 05 59 93 28 57 contact@itoiz.fr	Projet:		LA PALOMBIERE	Réf plan :	Indice : A
	Maitre d'ouvrage:	DOMOFrance		Phase : EXE	Date : 23.03.2026
	Ville:	Tosse			
	Maître d'oeuvre:		DOUARCHE		Echelle: 1/100



Vue en plan - Charpente

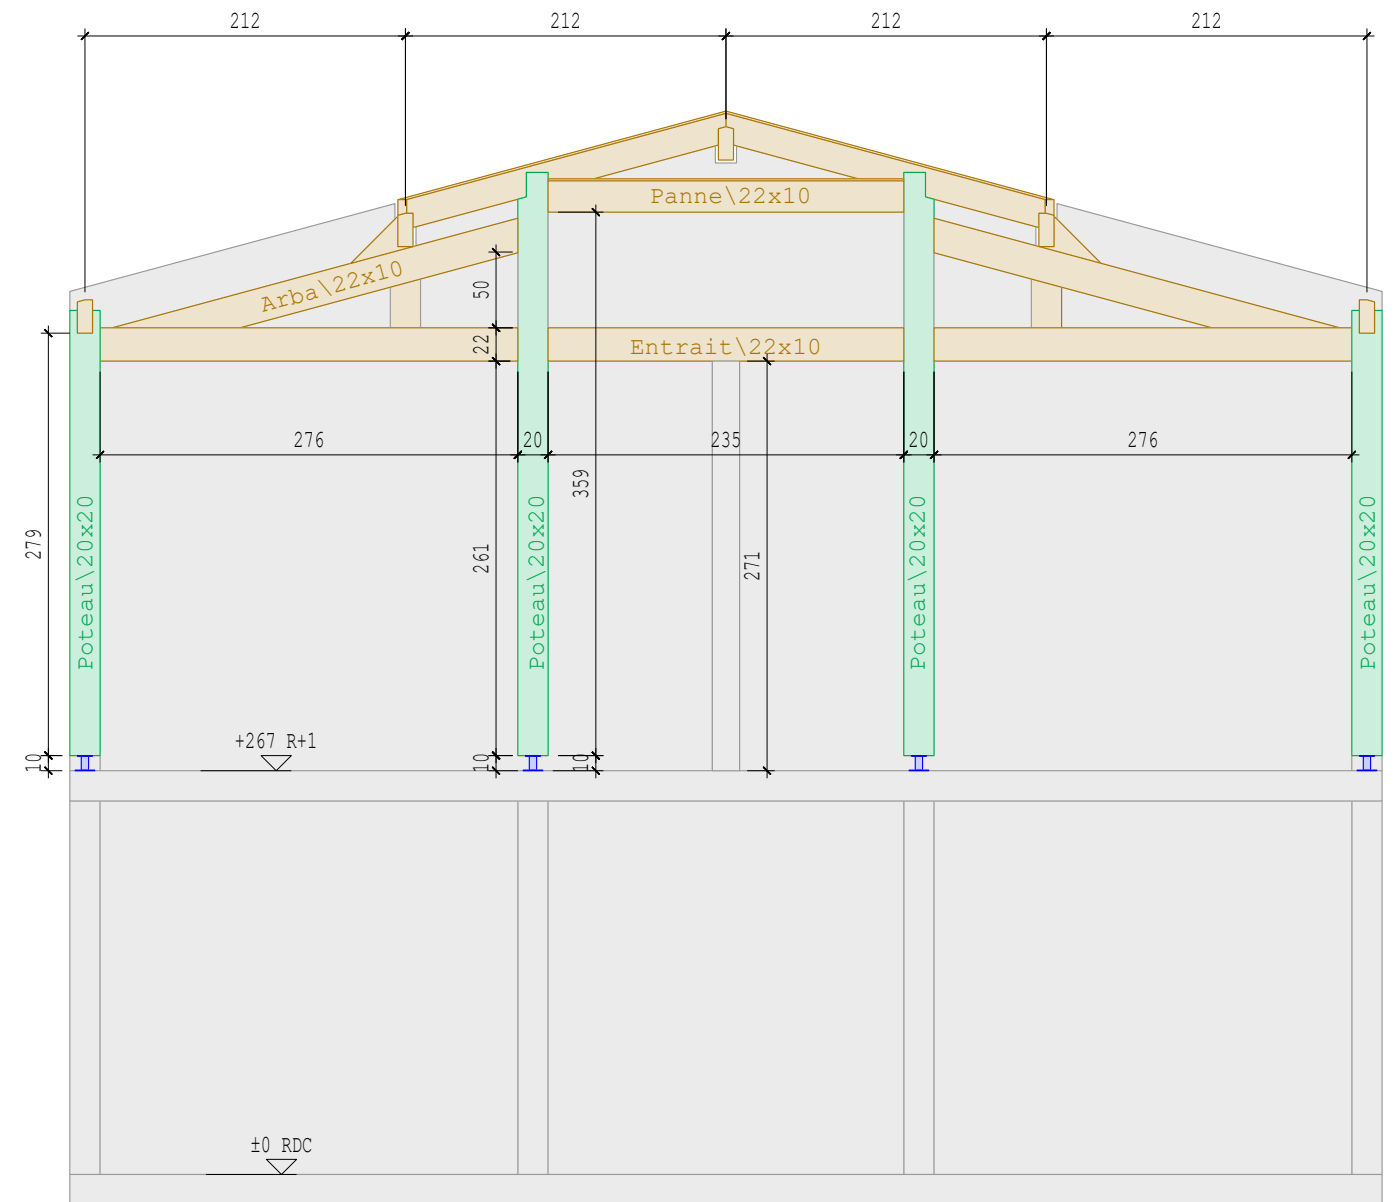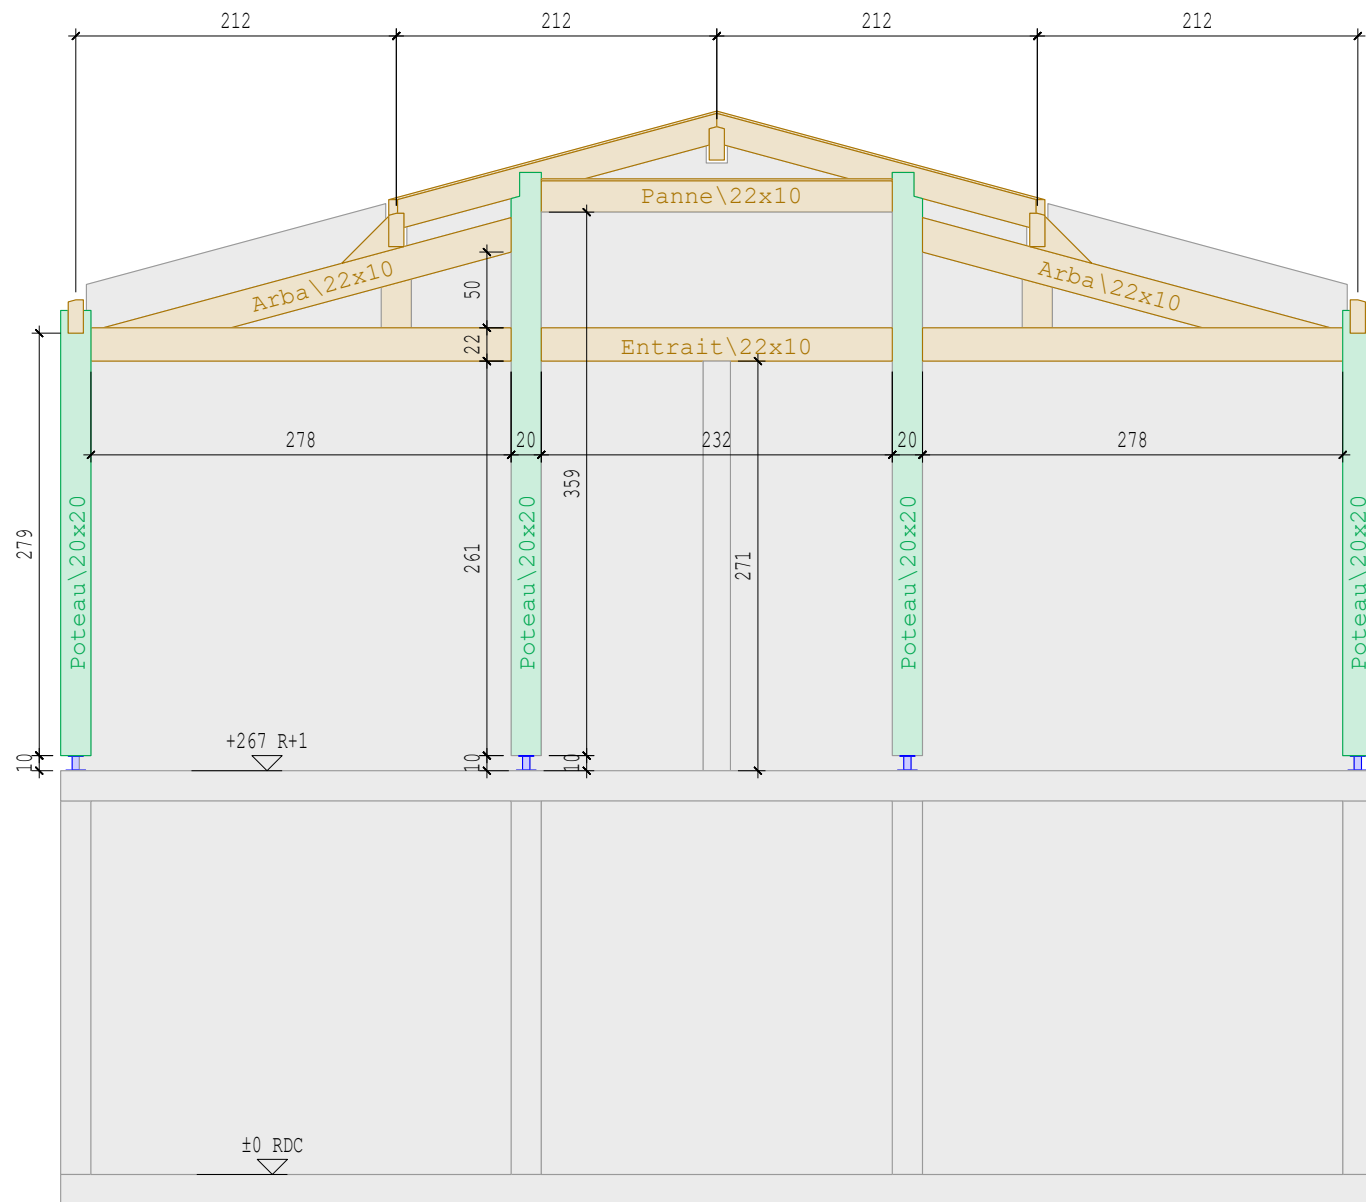

10 Route de Matxinbordako Bidea
64250 ESPELETTE

05 59 93 28 57
contact@itoiz.fr

Projet:

Maitre d'ouvrage: DOMOFRANCE

Ville: Tosse

Maitre d'oeuvre: DOUARCHE

LA PALOMBIERE

Réf plan :

Phase : EXE

Echelle: 1/50

Indice :

A


Date :

23.03.2026

Numéro de page:

7

GeoWork

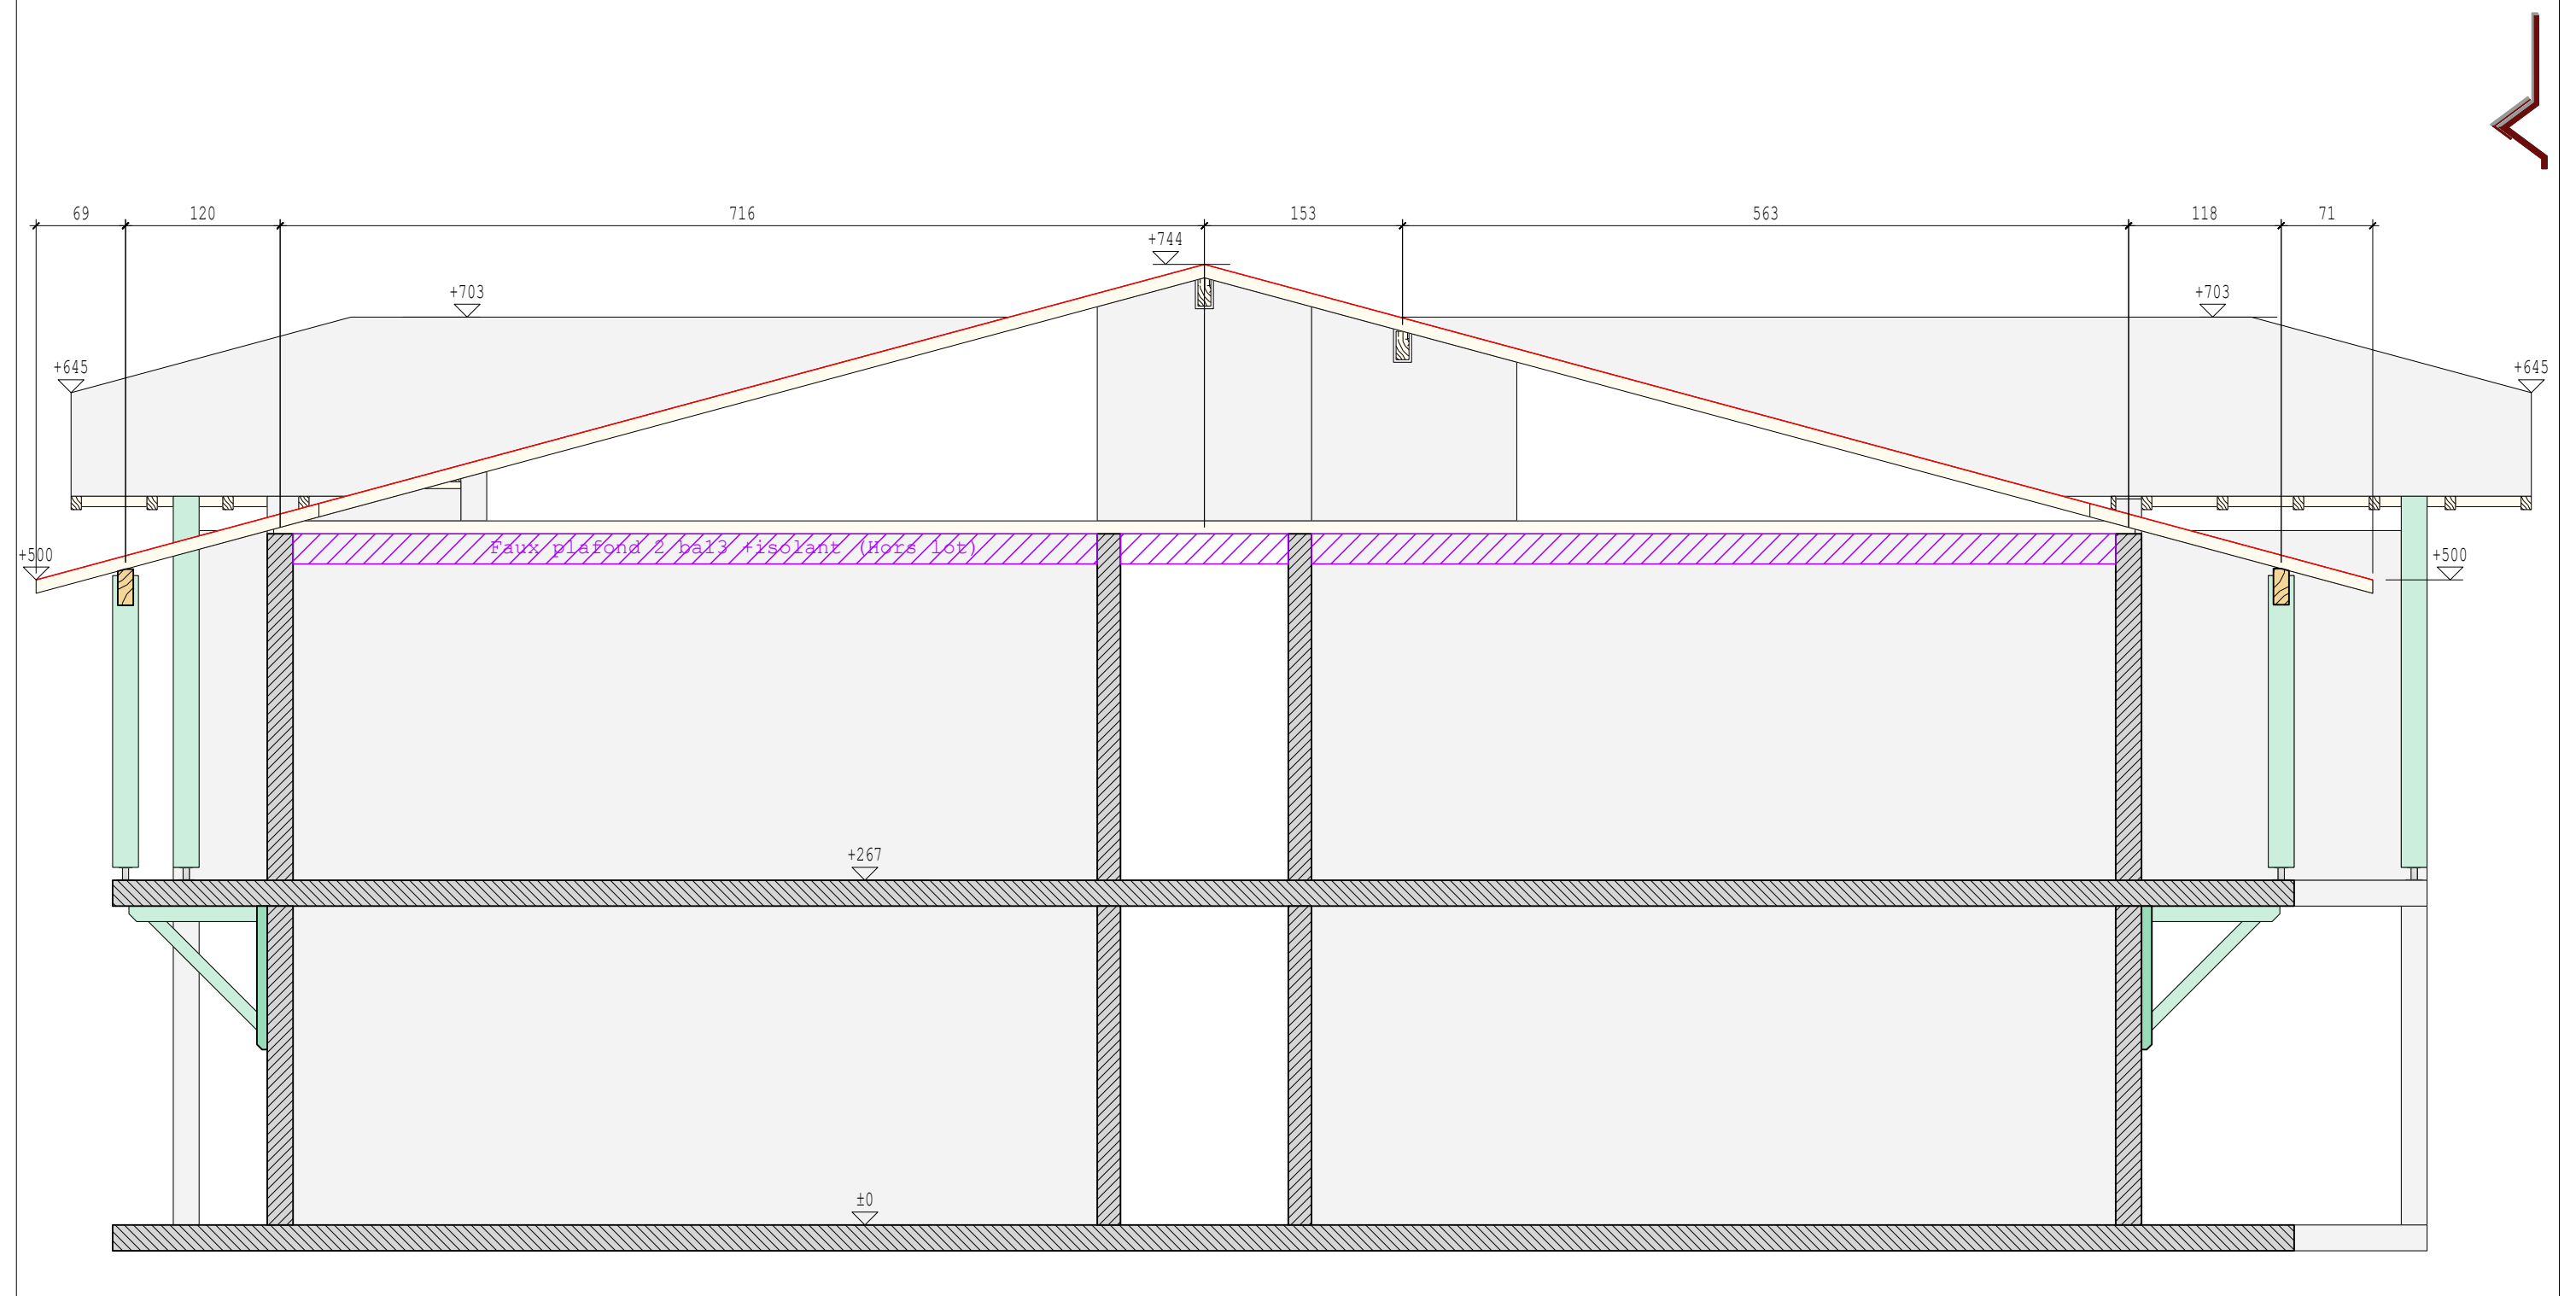


Ech: 1/50

Coupe A-A


GeoWork

 10 Route de Matxinbordako Bidea 64250 ESPELETTE 05 59 93 28 57 contact@itoiz.fr	Projet: LA PALOMBIERE		Réf plan :	Indice : A
	Maitre d'ouvrage: DOMOFrance	Phase : EXE	Date : 23.03.2026	
	Ville: Tosse			
	Maître d'oeuvre: DOUARCHE		Echelle: 1/50	Numéro de page: 8

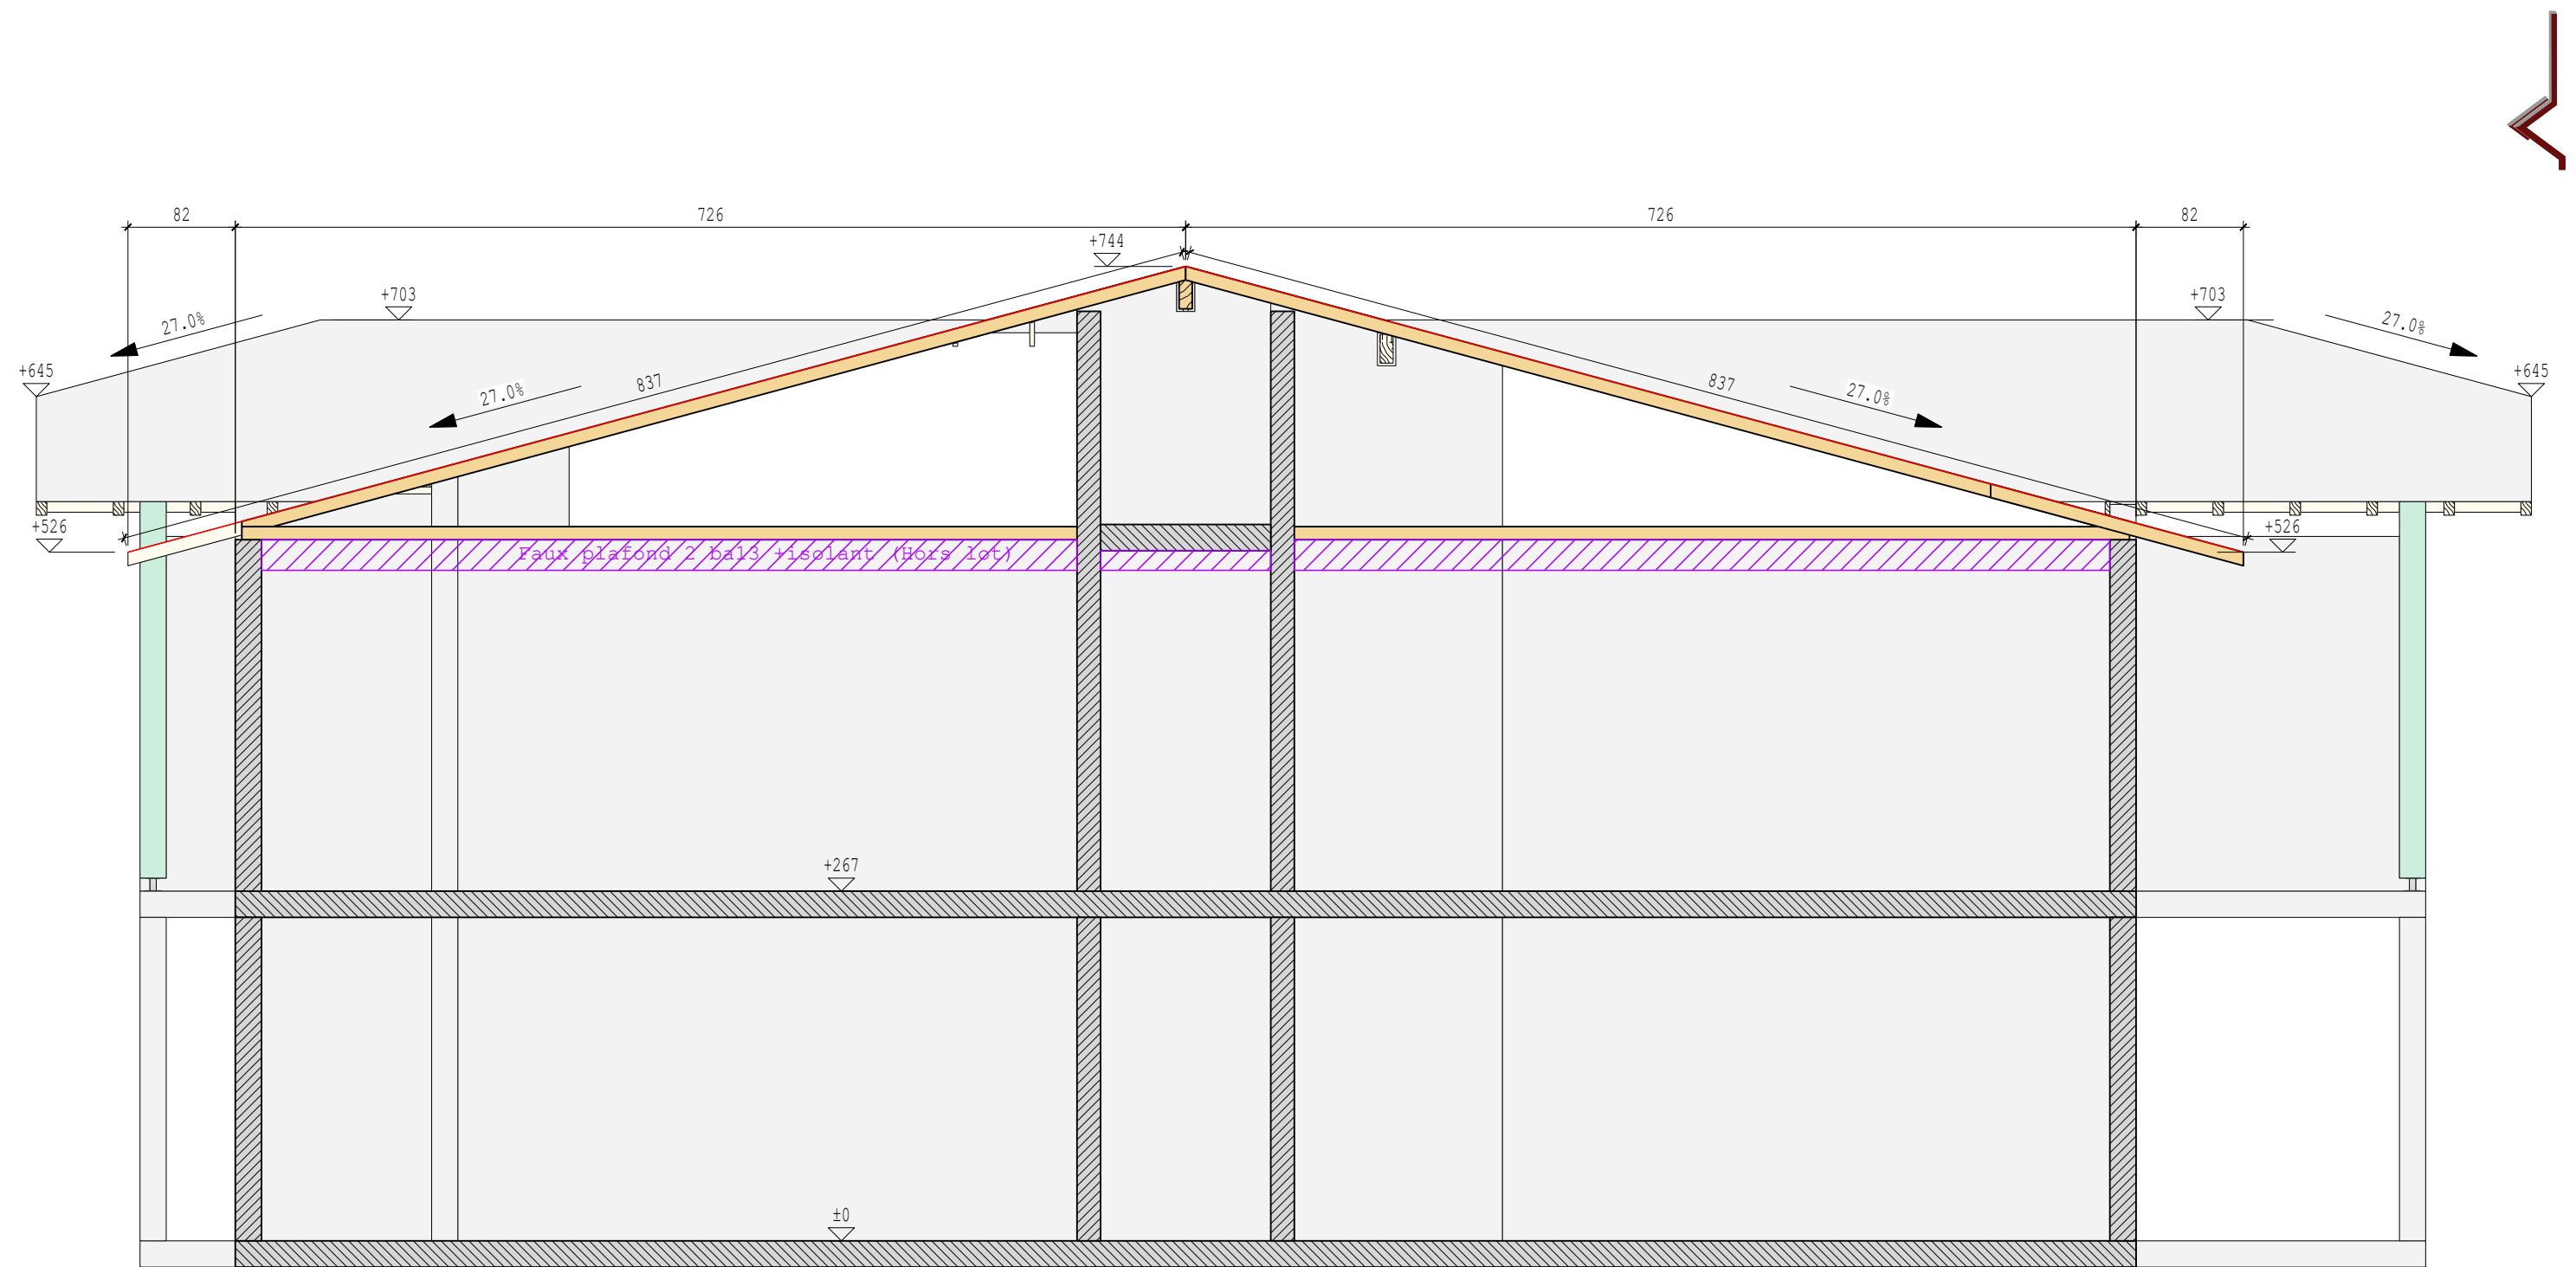

Ech: 1/50
Coupe B-B

 10 Route de Matxinbordako Bidea 64250 ESPELETTE 05 59 93 28 57 contact@itoiz.fr	Projet:	LA PALOMBIERE	Réf plan :	Indice :	A
	Maitre d'ouvrage:		Phase :	Date :	23.03.2026
	Ville:		Echelle:	Numéro de page:	9
	Maitre d'oeuvre:	DOUARCHE			

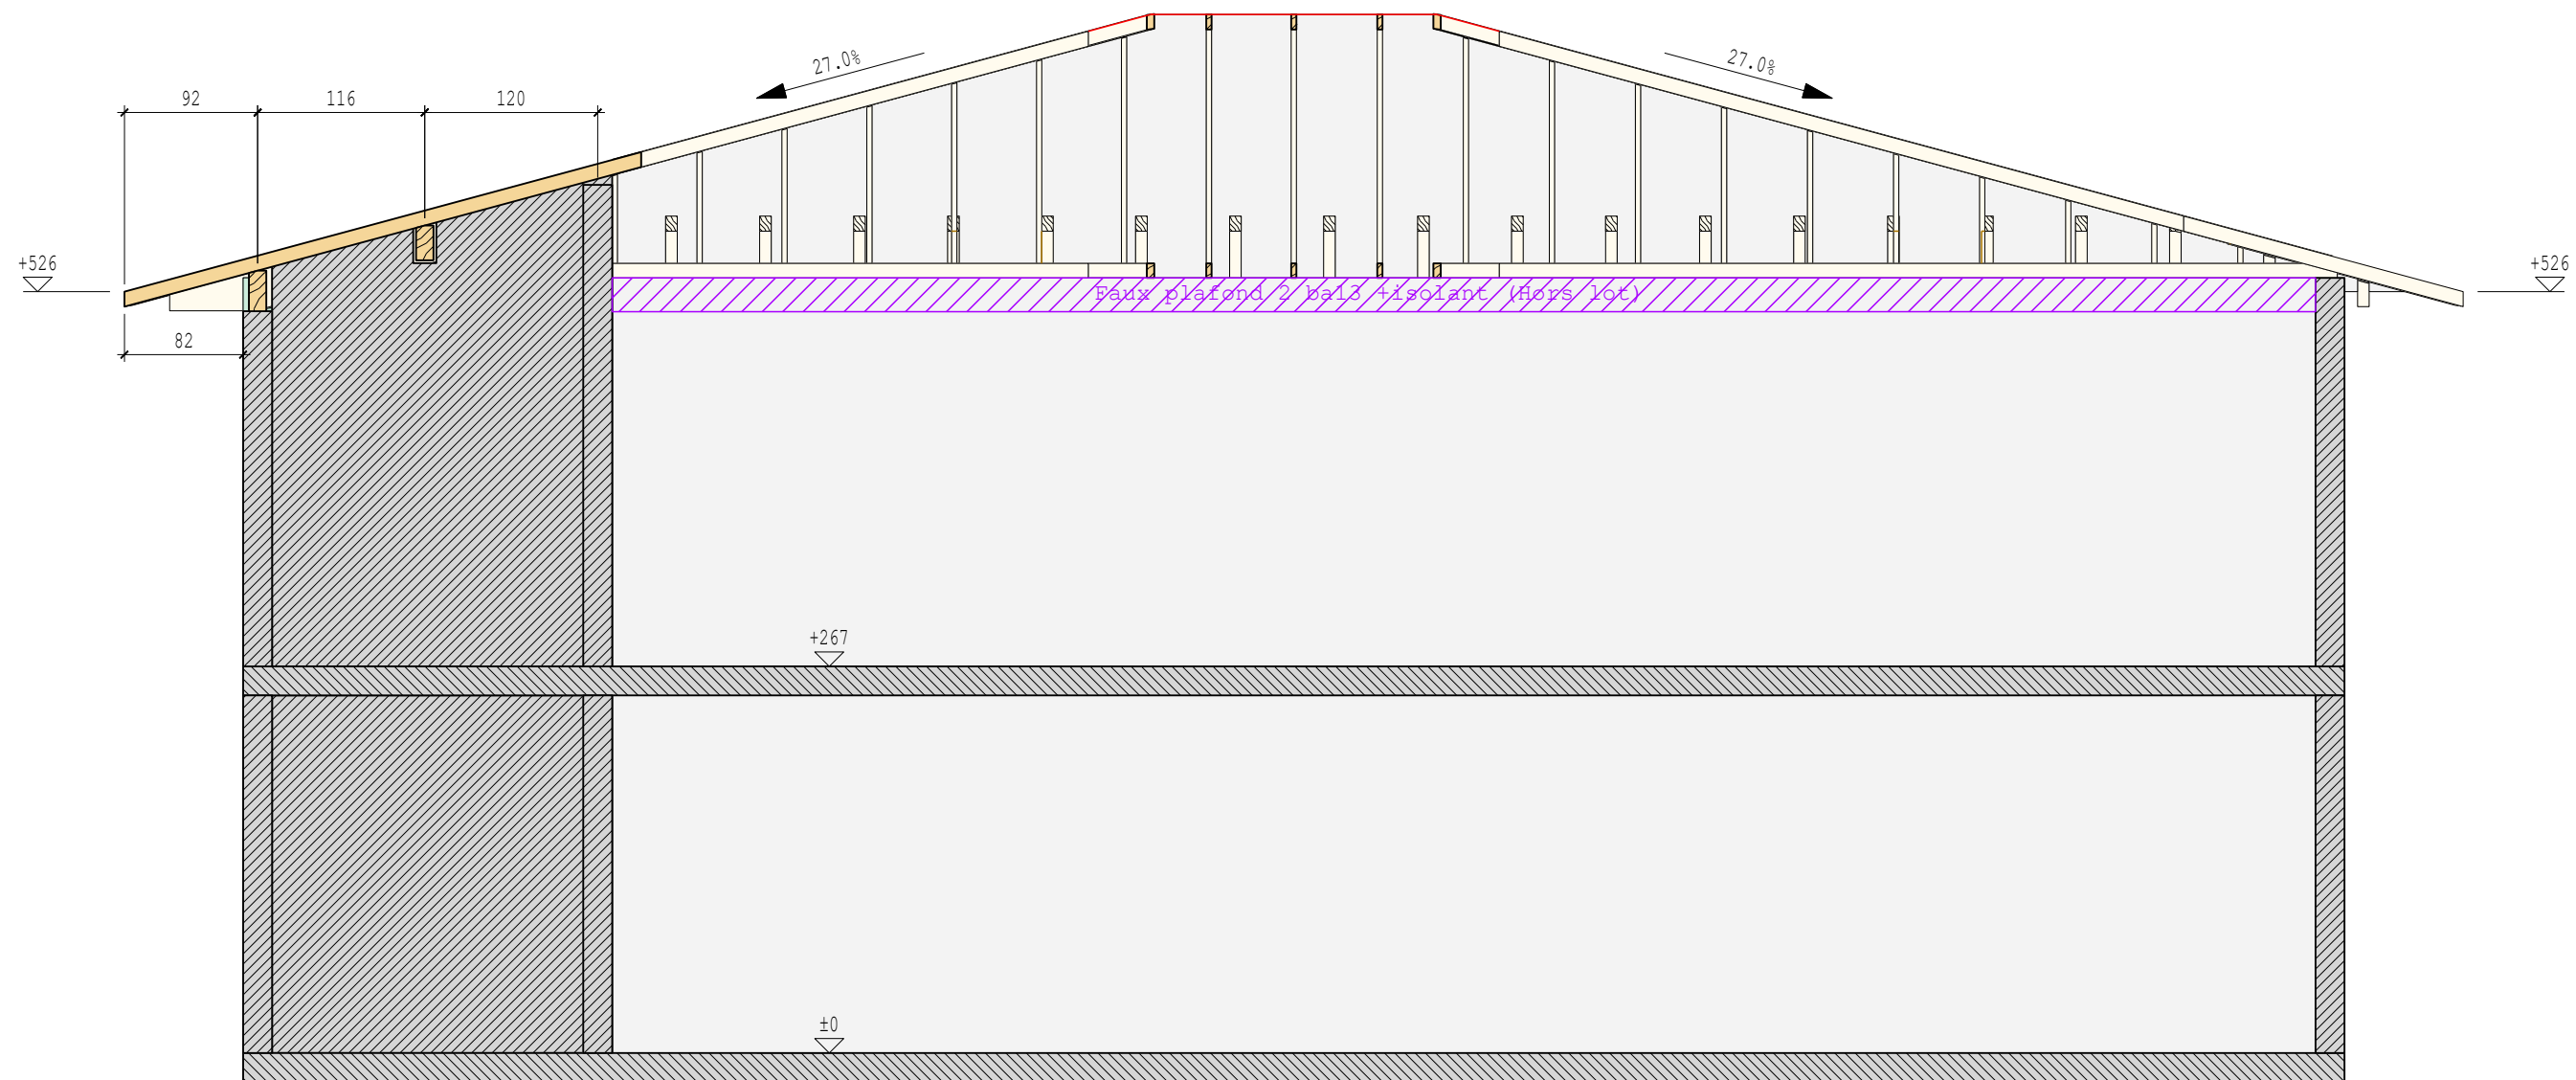

Ech: 1/50

Coupe C-C



10 Route de Matxinbordako Bidea
64250 ESPELETTE

05 59 93 28 57
contact@itoiz.fr

Projet:

LA PALOMBIERE

Maitre d'ouvrage: DOMOFRANCE

Ville: Tosse

Maitre d'oeuvre: DOUARCHE

Réf plan :

Indice :

A

Phase :

EXE



Date :

23.03.2026


Echelle: 1/50

Numéro de page: 10

GeoWork

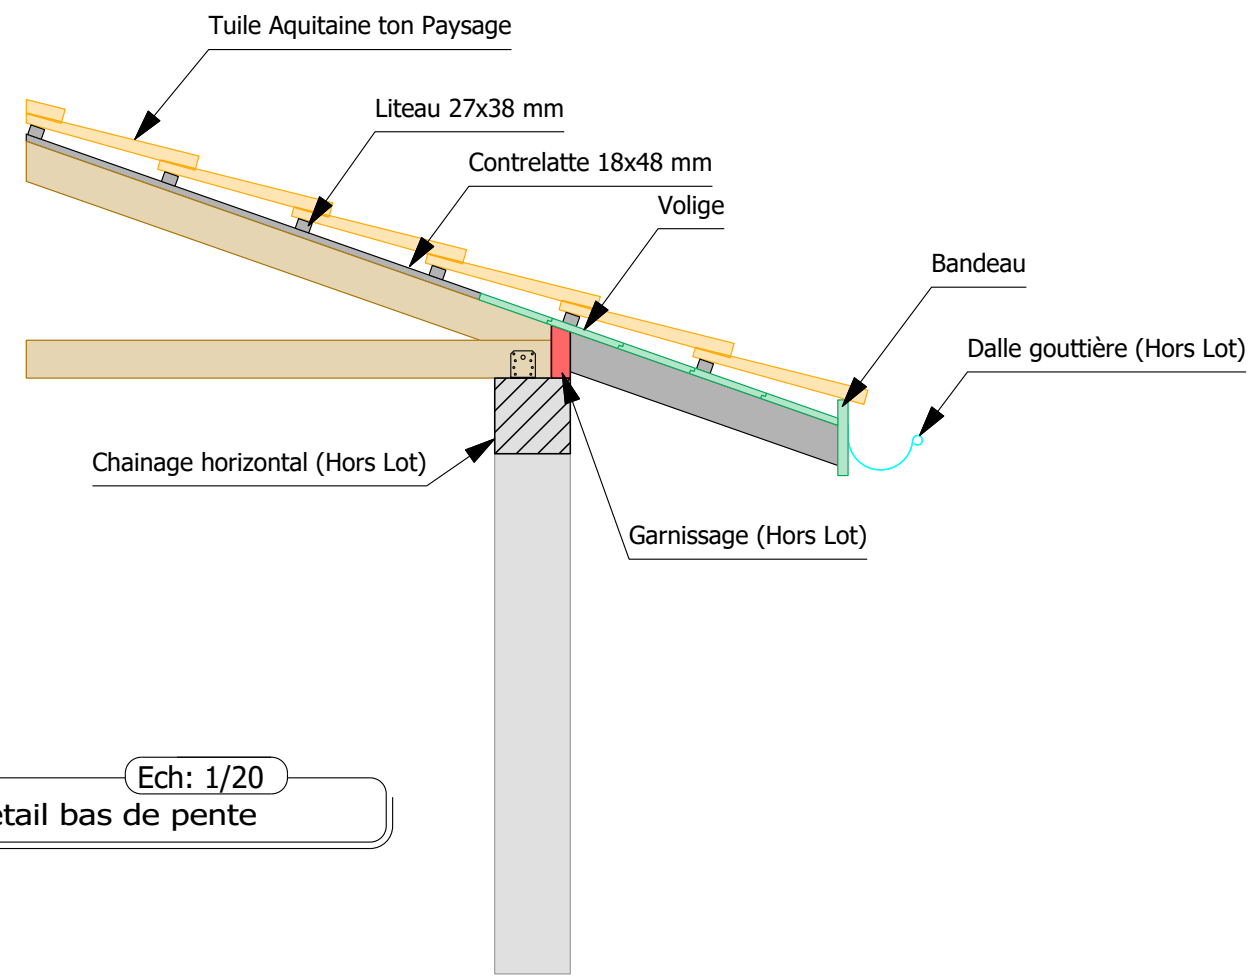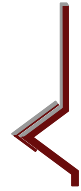


Ech: 1/20
Détail bas de pente

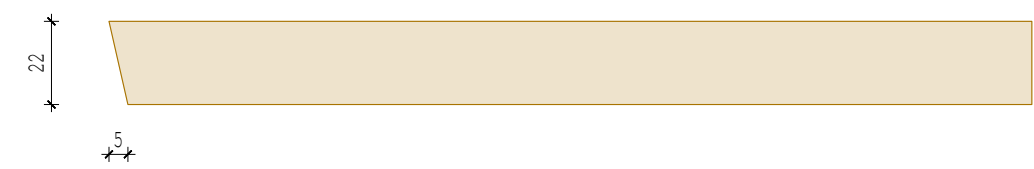


Ech: 1/20
Détail bas de pente

GeoWork


 10 Route de Matxinbordako Bidea 64250 ESPELETTE 05 59 93 28 57 contact@itoiz.fr	Projet:	LA PALOMBIERE	Réf plan :	Indice : A
	Maitre d'ouvrage:	DOMOFRANCE	Phase : EXE	Date : 23.03.2026
	Ville:	Tosse		
	Maitre d'oeuvre:	DOUARCHE	Echelle: 1/20	Numéro de page: 11

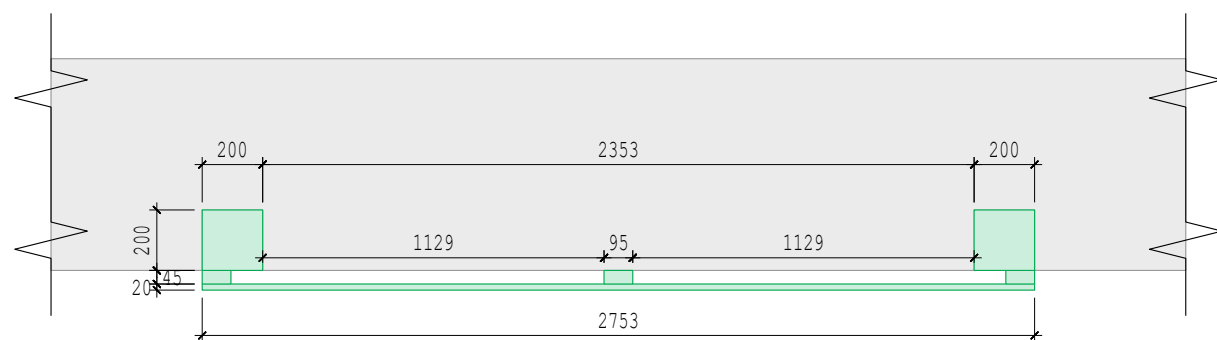

Détail Habillage

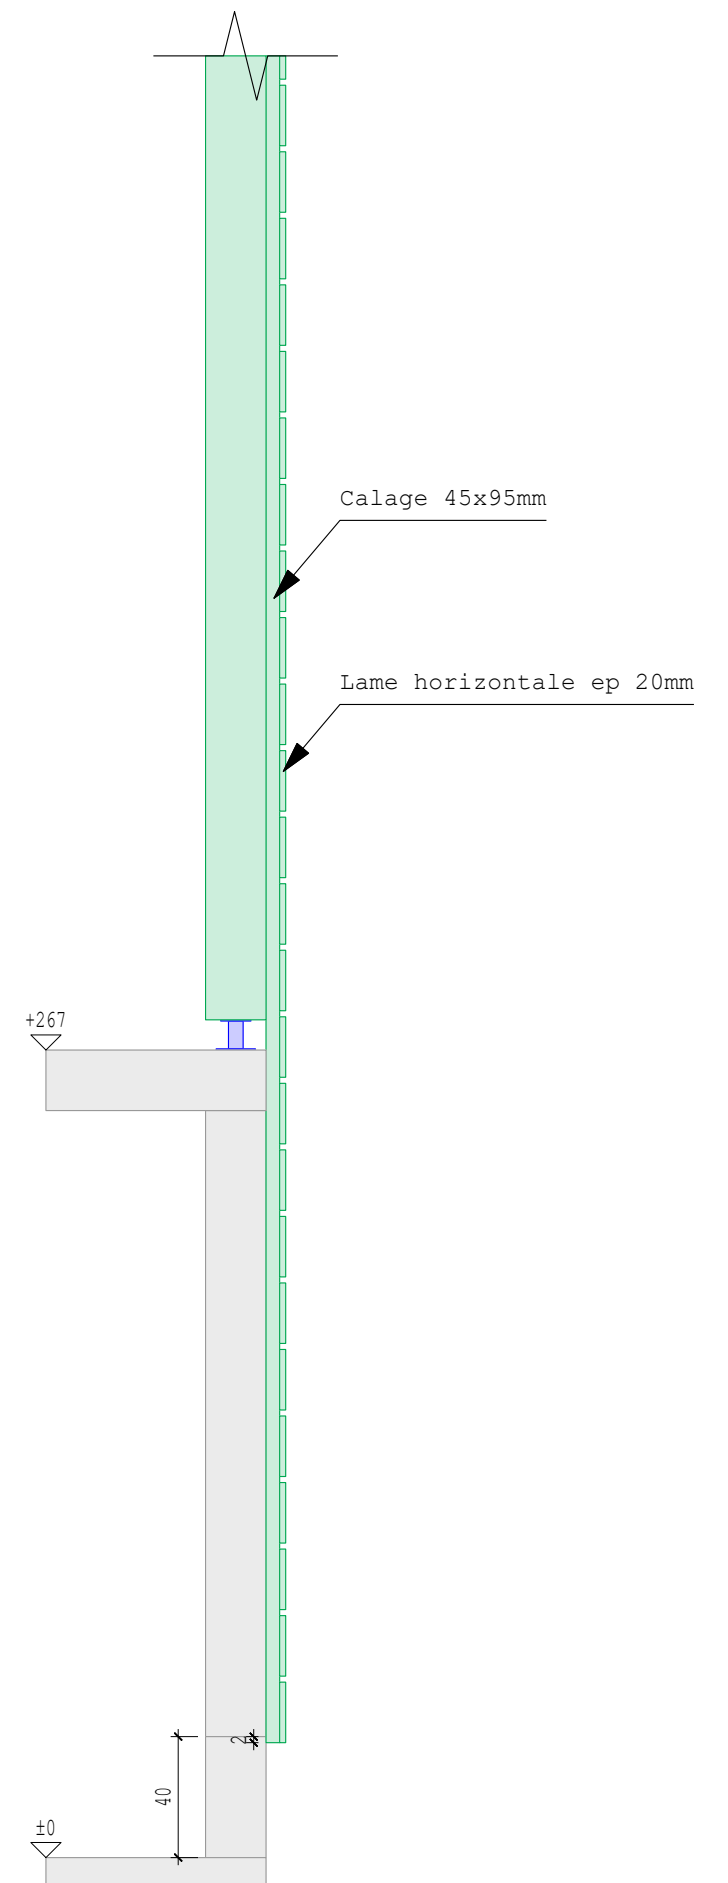

Ref. plan : -

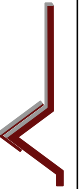

work



10 Route de Matxinbordako Bidea
64250 ESPELETTE

05 59 93 28 57
contact@itoiz.fr

Projet:

LA PALOMBIERE

Maitre d'ouvrage: DOMOFRANCE

Ville: Tosse

Dessiné par: r.larroque

Date: 23.03.2026

Maître d'oeuvre: DOUARCHE

Echelle: 1/-

Numéro de page: 39

Ref. plan : -



work

10 Route de Matxinbordako Bidea
64250 ESPELETTE



05 59 93 28 57
contact@itoiz.fr

Projet:

LA PALOMBIERE

Maitre d'ouvrage:

DOMOFRANCE

Ville:

Tosse

Dessiné par:

r.larroque

Echelle:

1/-


Date :

23.03.2026

Numéro de page:

40



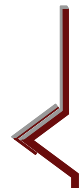

		Projet : LA-PALOMBIERE	
		Adresse : A..	
		Zone / partie du projet : EXE	
Maitre d'ouvrage : ...		Maitre d'oeuvre : DOUARCHE DOMOFRANCE	Bureau de contrôle : ...
DATE :/../..		BORDEREAU D'ENVOI	
document n° / indice:		nom document :	
...	...	...	
...	...	...	
...	...	...	
Lot :		Nom :	Adresse :
MOA :			mail : papier :
BC :			...
Architecte :			...
MOE :	DOUARCHE	DOMOFRANCE	...
BET :			...
			...
Entreprise de charpente		route Matxinbordako Bidea 64250 ESPELETTE	
		tel : 05.59.93.28.57 fax : 05.59.93.91.72 mail : contact@itoiz.fr web : www.itoiz.fr	
Charpente - Couverture - Zinguerie - Menuiseries			
Ces plans sont la propriété de la SARL ITOIZ et ne peuvent servir que pour le chantier ci-dessus			

Projet :

3020#Nom projet

Adresse :

#3060#
#3061# #3062#

Zone / partie du projet :

3047#Partie du projet

Maitre d'ouvrage :

3021#Maitre d'ouvrage

Architecte :

3019#Architecte

Bureau de contrôle :

3030#Votre texte projet 4

Phase :

EXE

Plan n° :

01

Descente de charges

Echelles :

1/-

Dessiné par :

3036#Chef de projet

Contrôlé par :

B.I.

indice :	date :	modifications :
-	-	-
-	-	-

Matériaux	<u>QUALITES MATERIAUX :</u>	<u>TRAITEMENTS :</u>	<u>QUINCAILLERIE :</u>
	- Bois massif résineux : C24	- Bois int. : Classe II (anti-termites)	- Boulons (ass. bois/métal) : cl. 6.8
	- Chêne massif : D30	- Bois ext. : Classe III (TAC pour bois ext.)	- Broches (ass. bois/métal) : cl. 4.6
	- Bois lamellé-collé : GL24h	- Acier ext. : Galvanisé	- Boulons (ass. métal/métal) : cl. 8.8
	- Acier : S235	- Acier int. : Peinture antirouille	

Hypothèses calculs	<u>CHARGES PERMANENTES :</u>		<u>CHARGES CLIMATIQUES :</u>			
	- <i>CHARPENTE (pente = 35%) :</i>		- NEIGE :	<i>région :</i>	A2	Sk = 45 daN/m²
	<i>couverture :</i>	70 daN/m²		<i>altitude :</i>	<200m	Sad = 100 daN/m²
	<i>autre :</i>	260 daN/m²				ΔS1 = 0 daN/m²
	- <i>PLANCHER :</i>		- VENT :	<i>zone :</i>	2	vb = 24 daN/m²
	<i>plancher bois (cas courant) :</i>	... daN/m²		<i>site :</i>	normal	Qp = 65 daN/m²
	<i>autre... :</i>	... daN/m²		<i>cat. terrain :</i>	IIIa	
	<u>CHARGES D'EXPLOITATION / ENTRETIEN :</u>		- SEISME :	<i>zone :</i>	3 - Modérée	
	- <i>suivant NF EN 1991-1-1 + NF P 06-111-2</i>			<i>cat. bâtiment :</i>	II	
				<i>classe sol :</i>	C	

Entreprise de charpente



Charpente - Couverture - Zinguerie - Menuiseries

route Matxinbordako Bidea
64250 ESPELETTE

tel : 05.59.93.28.57
fax : 05.59.93.91.72
mail : contact@itoiz.fr
web : www.itoiz.fr

Ces plans sont la propriété de la SARL ITOIZ et ne peuvent servir que pour le chantier ci-dessus



Description: ...		
Projet : ...		Echelle: ...
Création le :/../..	Modif. le :/../..	Dessinateur : ...

Projet :

...

Adresse :

...

Zone / partie du projet :

...

Maitre d'ouvrage :

Architecte :

Bureau de contrôle :

...

...

...

Phase :	EXE	...	Echelles :	
Plan n° :	01		Dessiné par :	...
			Contrôlé par :	B.I.
indice :	date :	modifications :		
A	.././..	- première diffusion		

Matériaux	<u>QUALITES MATERIAUX :</u>		<u>TRAITEMENTS :</u>		<u>QUINCAILLERIE :</u>	
	- <i>Bois massif résineux :</i>	C24	- <i>Bois int. :</i>	Classe II (anti-termites)	- <i>Boulons (ass. bois/métal) :</i>	cl. 6.8
	- <i>Chêne massif :</i>	D30	- <i>Bois ext. :</i>	Classe III (TAC pour bois ext.)	- <i>Broches (ass. bois/métal) :</i>	cl. 4.6
	- <i>Bois lamellé-collé :</i>	GL24h	- <i>Acier ext. :</i>	Galvanisé	- <i>Boulons (ass. métal/métal) :</i>	cl. 8.8
	- <i>Acier :</i>	S235	- <i>Acier int. :</i>	Peinture antirouille		

Hypothèses calculs	<u>CHARGES PERMANENTES :</u>		<u>CHARGES CLIMATIQUES :</u>			
	- <i>CHARPENTE (pente = 35%) :</i>		- NEIGE :	<i>région :</i>	A2	Sk = 45 daN/m²
	<i>couverture :</i>	20 daN/m²		<i>altitude :</i>	<200m	Sad = 100 daN/m²
	<i>autre :</i>	49 daN/m²				ΔS1 = 0 daN/m²
	- <i>PLANCHER :</i>		- VENT :	<i>zone :</i>	2	vb = 24 daN/m²
	<i>plancher bois (cas courant) :</i>	... daN/m²		<i>site :</i>	normal	Qp = 65 daN/m²
	<i>autre... :</i>	... daN/m²		<i>cat. terrain :</i>	IIIa	
	<u>CHARGES D'EXPLOITATION / ENTRETIEN :</u>		- SEISME :	<i>zone :</i>	3 - Modérée	
	- <i>suivant NF EN 1991-1-1 + NF P 06-111-2</i>			<i>cat. bâtiment :</i>	II	
				<i>classe sol :</i>	E	

Entreprise de charpente



Charpente - Couverture - Zinguerie - Menuiseries

route Matxinbordako Bidea
64250 ESPELETTE

tel : 05.59.93.28.57
fax : 05.59.93.91.72
mail : contact@itoiz.fr
web : www.itoiz.fr

Ces plans sont la propriété de la SARL ITOIZ et ne peuvent servir que pour le chantier ci-dessus