

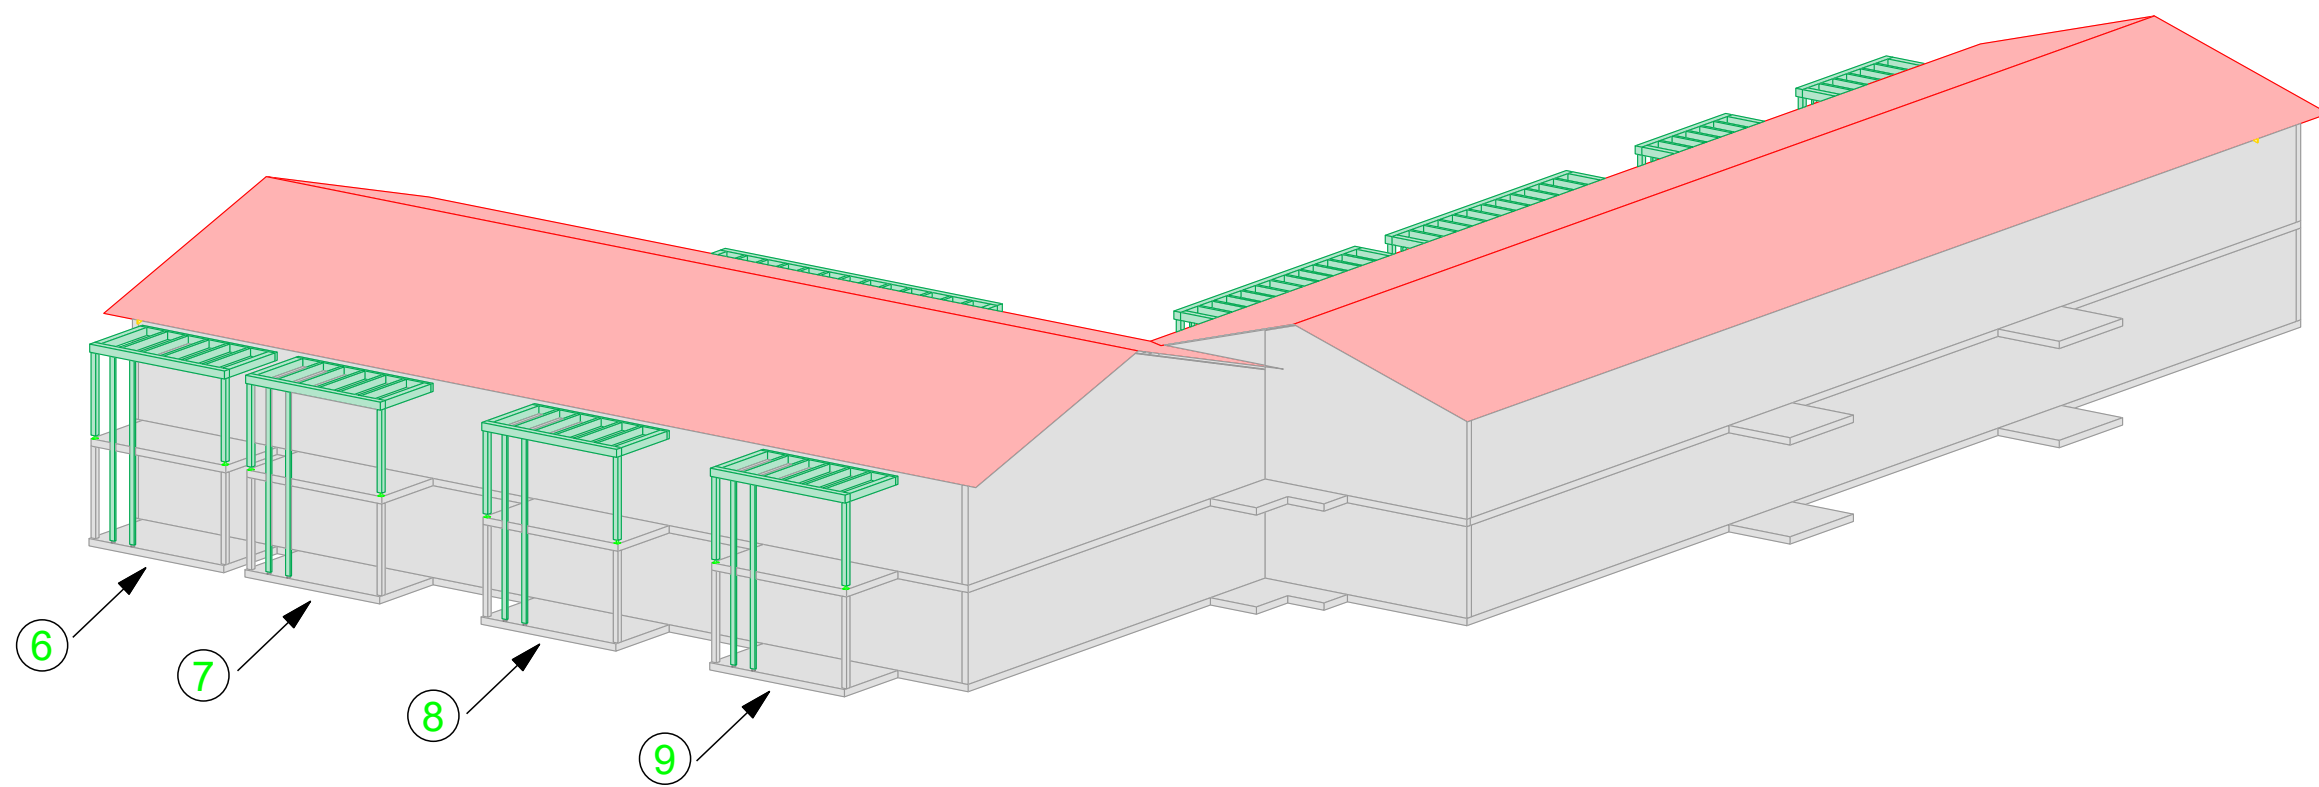
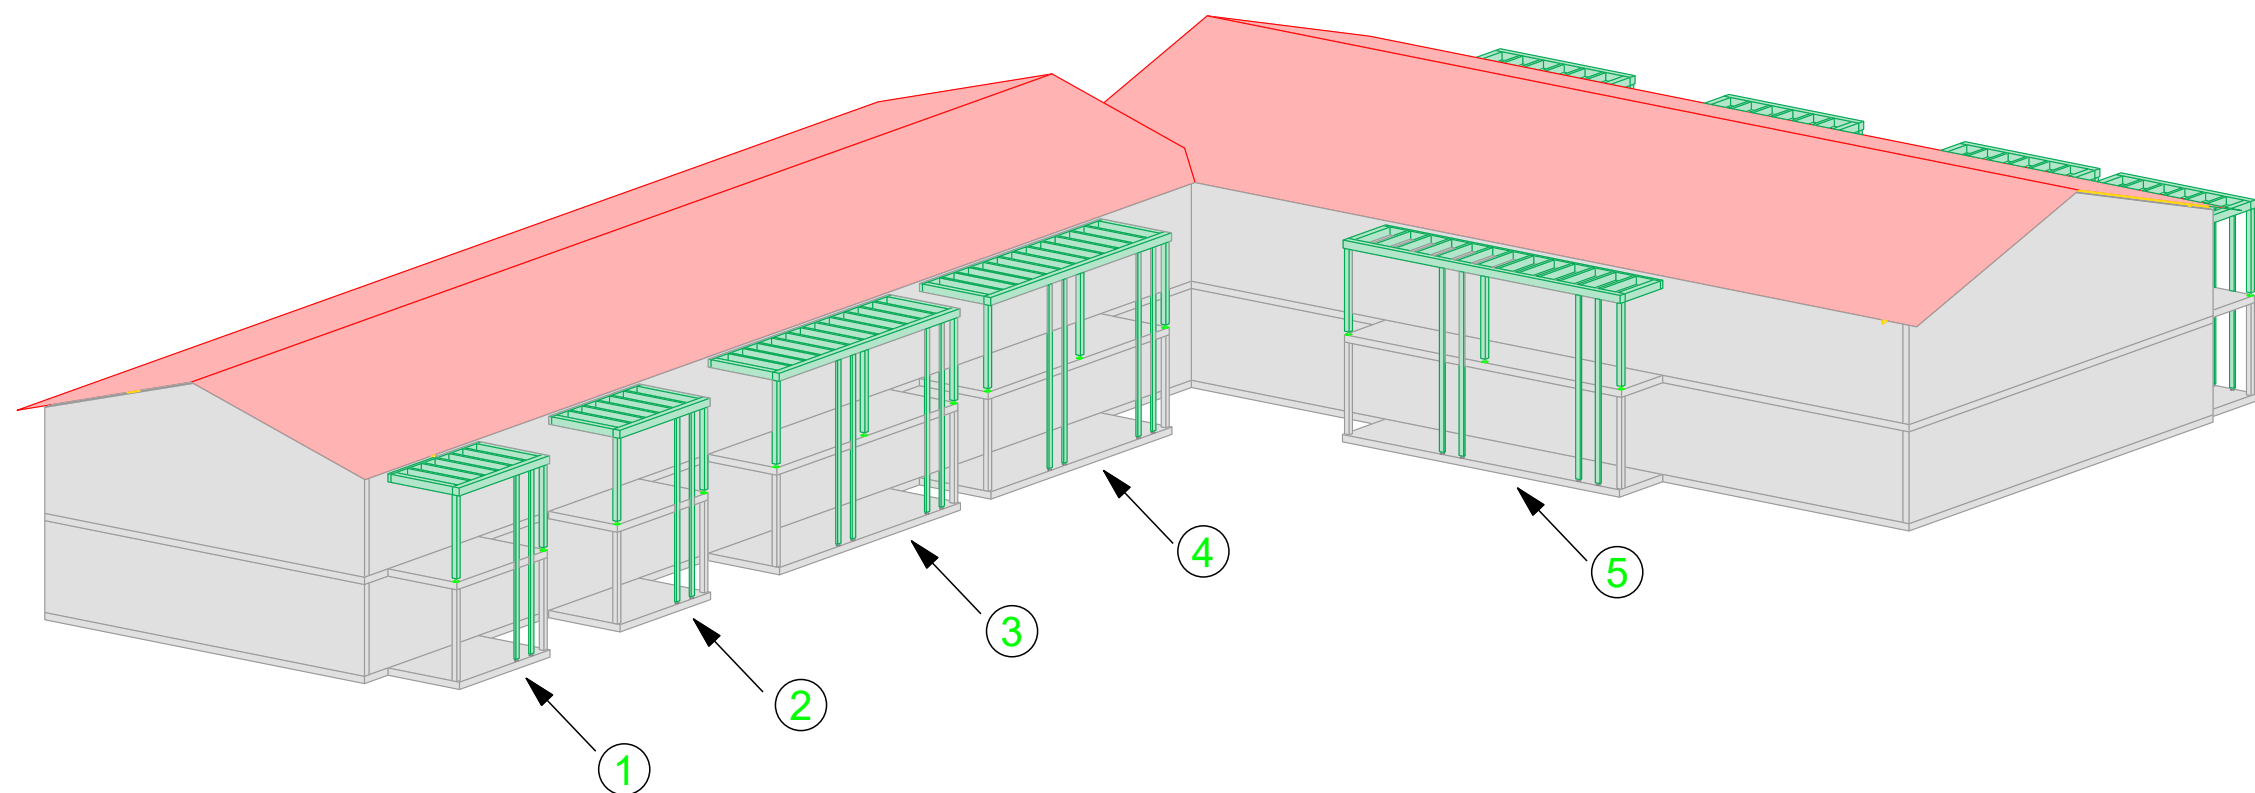
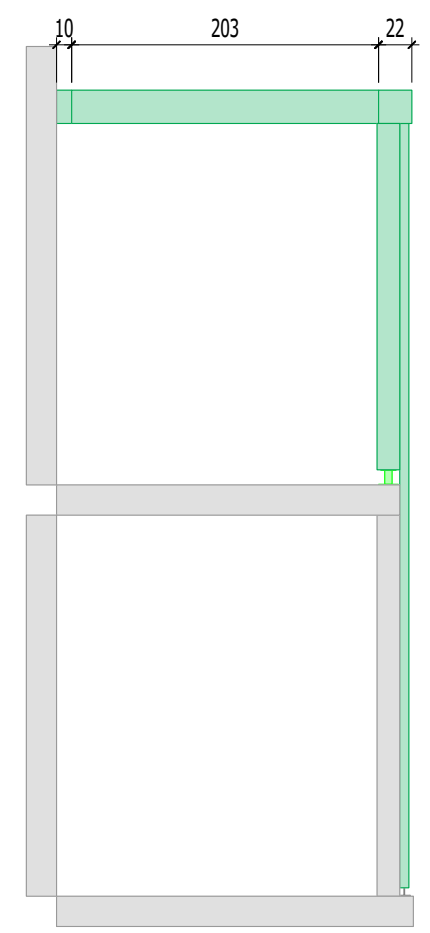


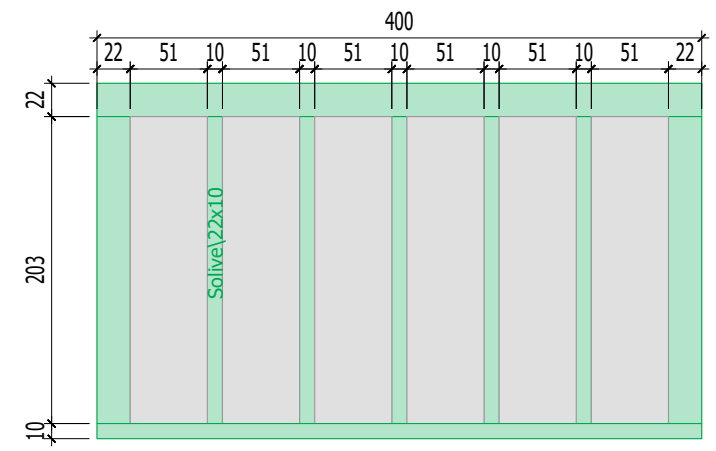





10 Route de Matxinbordako Bidea  
64250 ESPELETTE

05 59 93 28 57  
contact@itoiz.fr

|                   |              |          |                  |                 |            |
|-------------------|--------------|----------|------------------|-----------------|------------|
| Projet:           | STELLARIA    | Plan :   | Plan de repérage | Indice :        | B          |
| Maitre d'ouvrage: | NEXITY       | Phase :  | EXE              | Date :          | 12.11.2025 |
| Ville:            | Lit-et-Mixe  | Echelle: | 1/200            | Numéro de page: | I          |
| Maitre d'oeuvre:  | STUDIO 30-02 |          |                  |                 |            |

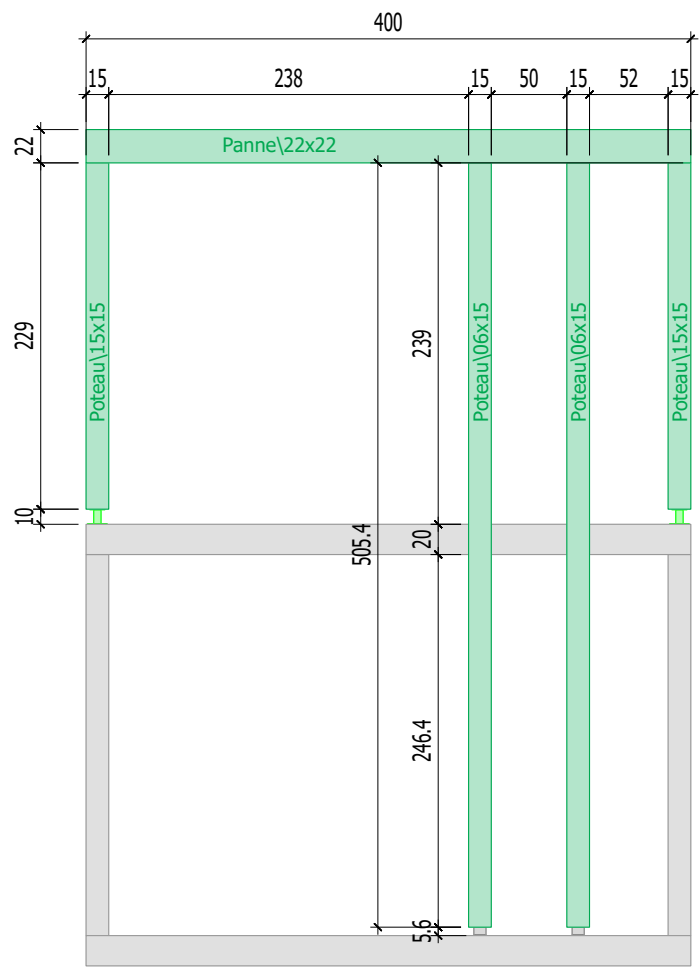

1

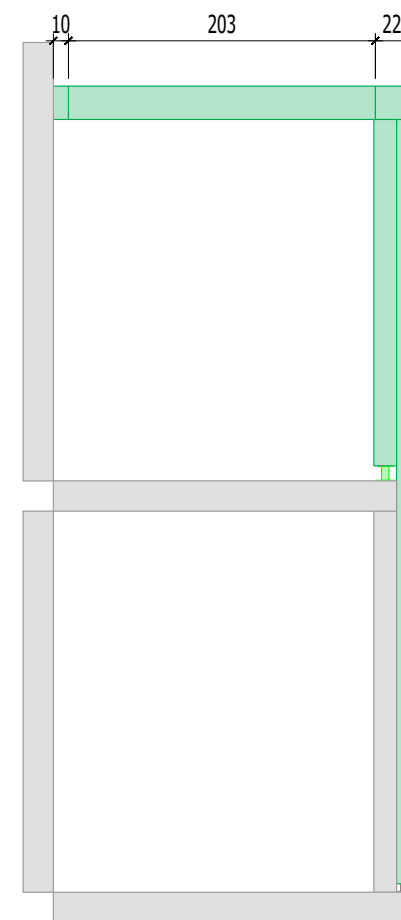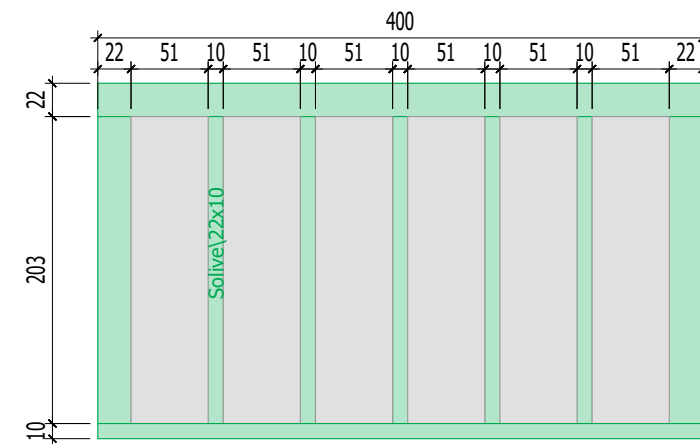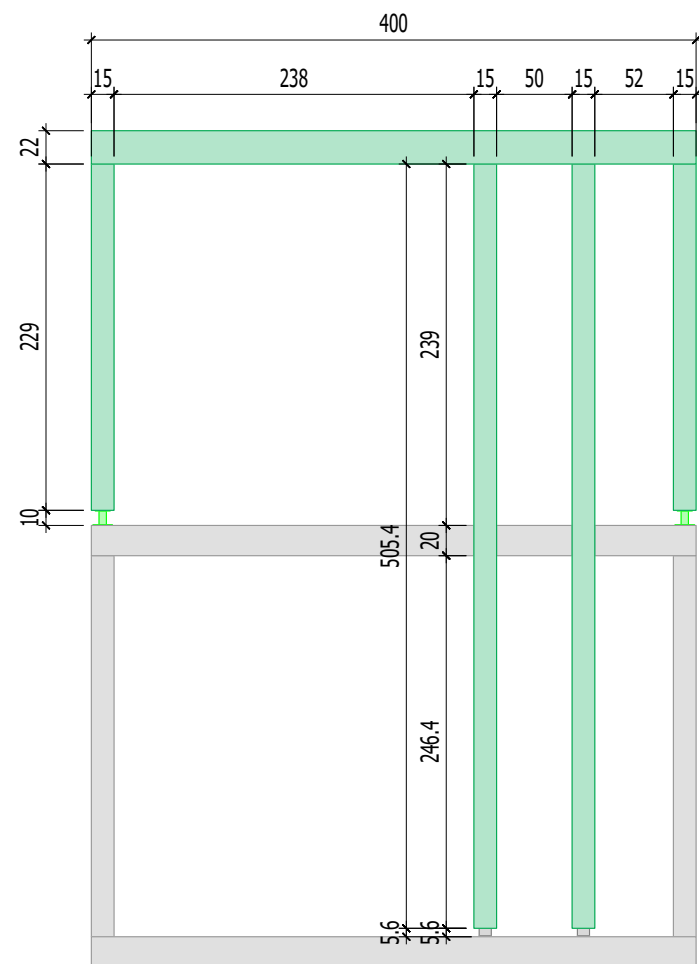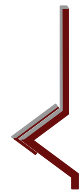

2




geoark





10 Route de Matxinbordako Bidea  
64250 ESPELETTE

05 59 93 28 57  
contact@itoiz.fr

|                   |              |          |                  |                 |            |
|-------------------|--------------|----------|------------------|-----------------|------------|
| Projet:           | STELLARIA    | Plan :   | Plan de repérage | Indice :        | B          |
| Maitre d'ouvrage: | NEXITY       | Phase :  | EXE              | Date :          | 12.11.2025 |
| Ville:            | Lit-et-Mixe  | Echelle: | 1/200            | Numéro de page: | 3          |
| Maitre d'oeuvre:  | STUDIO 30-02 |          |                  |                 |            |

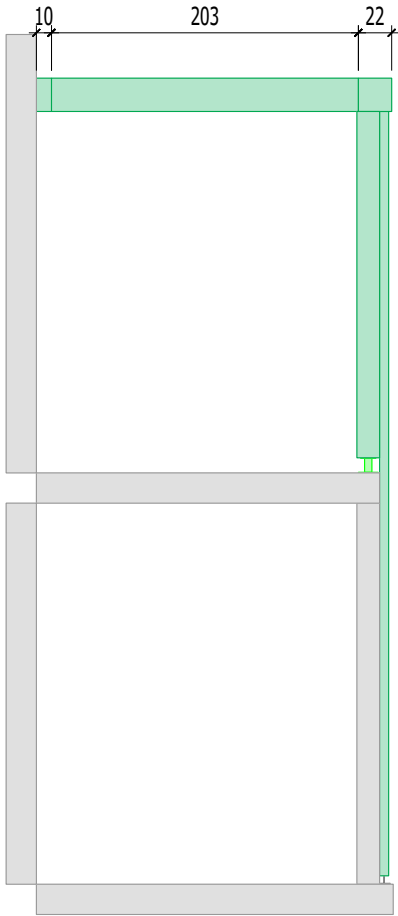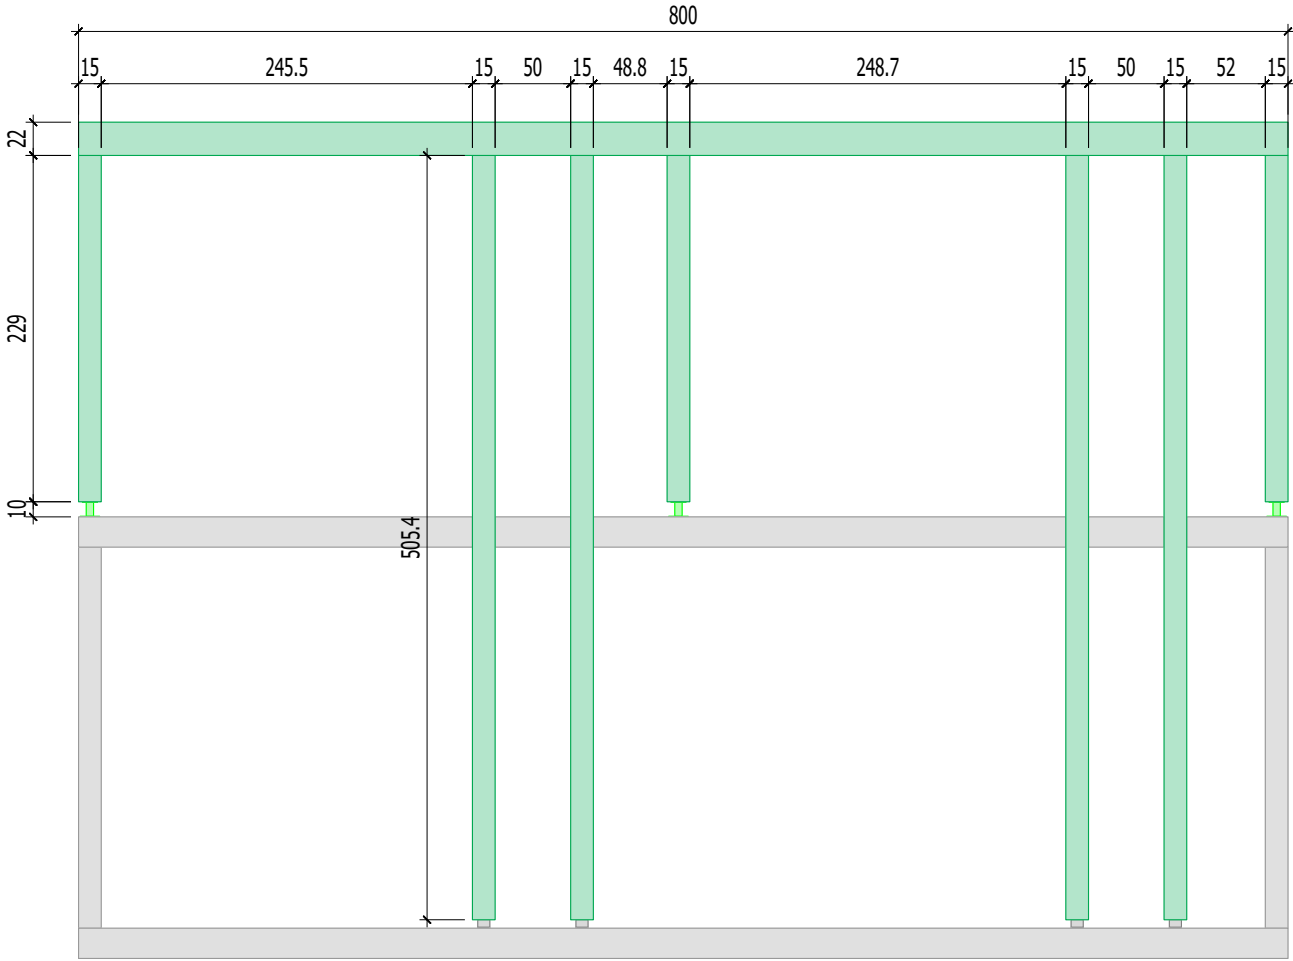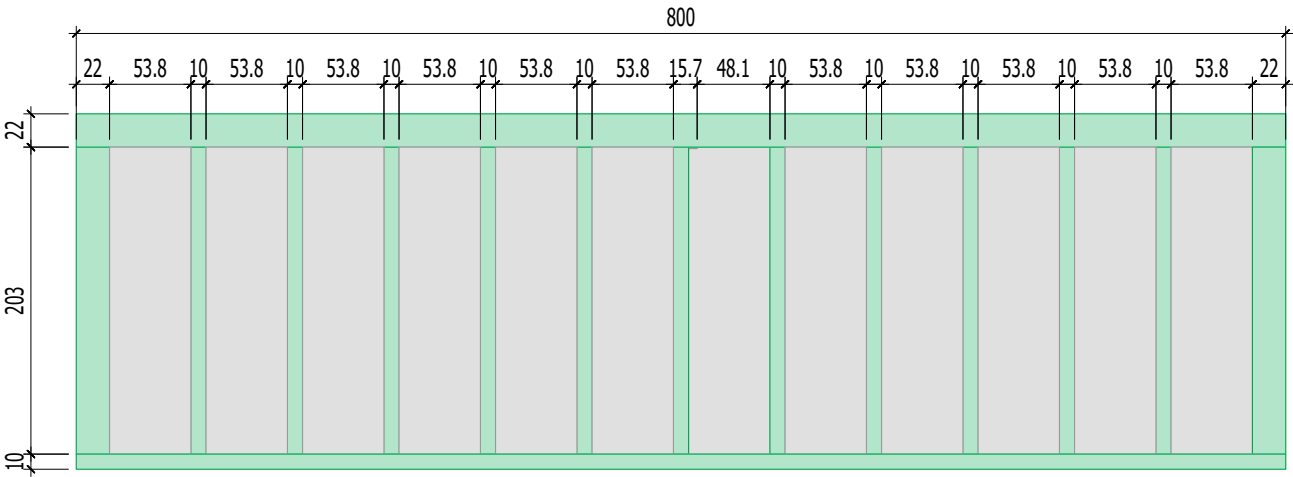

3

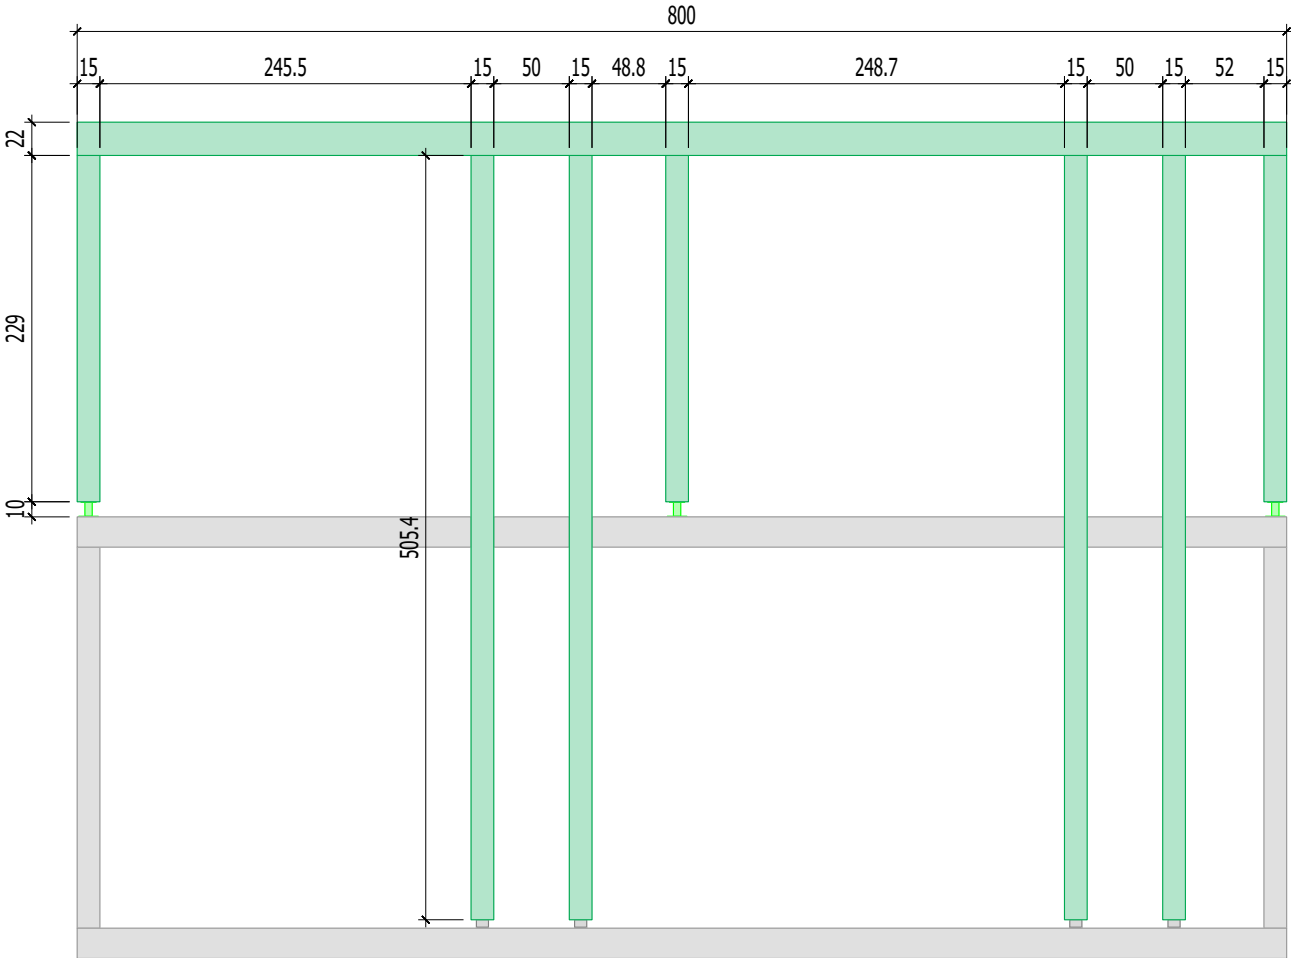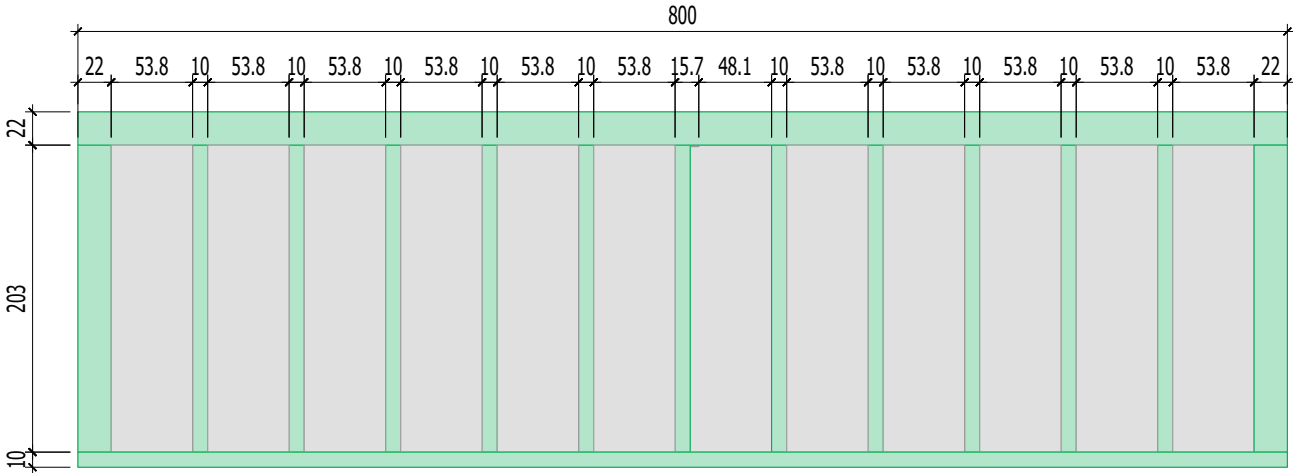

4



10 Route de Matxinbordako Bidea  
64250 ESPELETTE

05 59 93 28 57  
contact@itoiz.fr

Projet:

STELLARIA

Maitre d'ouvrage: NEXITY

Ville: Lit-et-Mixe

Maitre d'oeuvre: STUDIO 30-02

Plan : Plan de repérage




Phase : EXE

Echelle: 1/200

Indice : B

Date : 12.11.2025

Numéro de page: 5

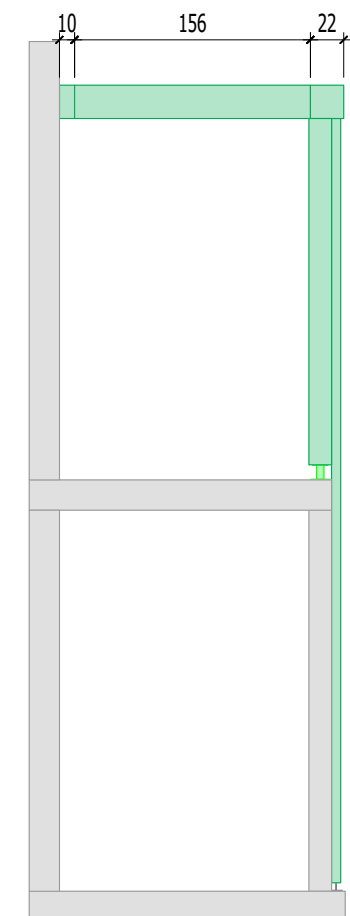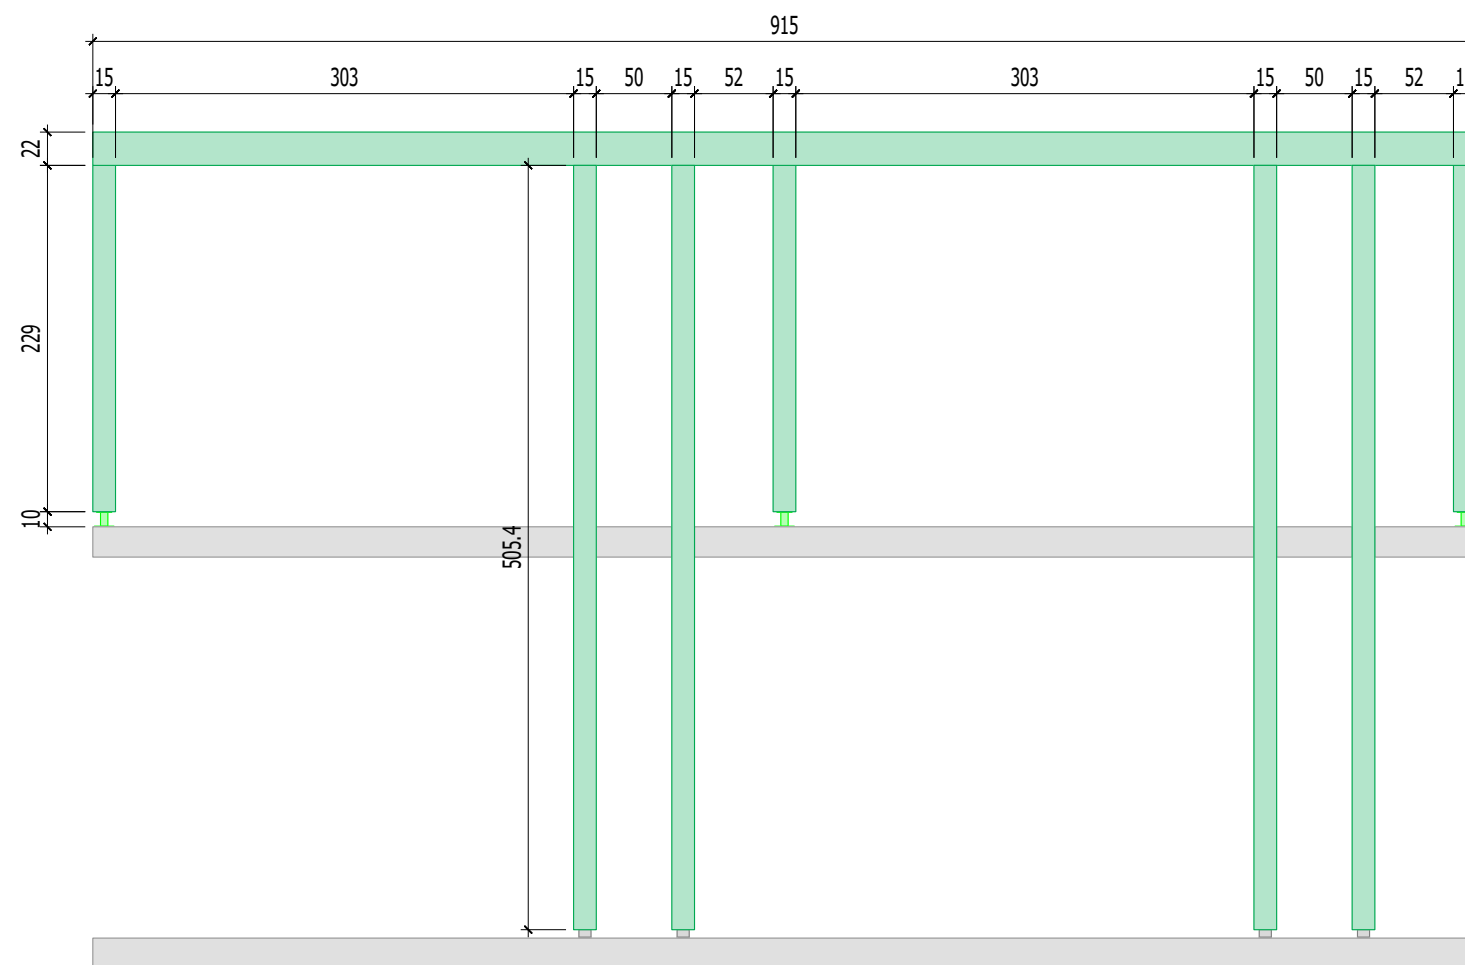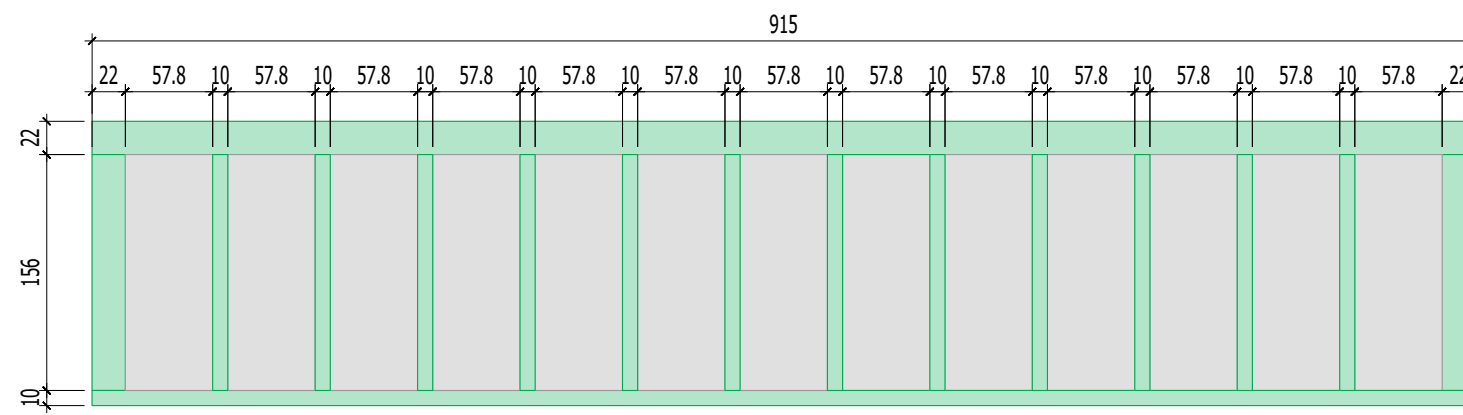




5



10 Route de Matxinbordako Bidea  
64250 ESPELETTE

05 59 93 28 57  
contact@itoiz.fr

6

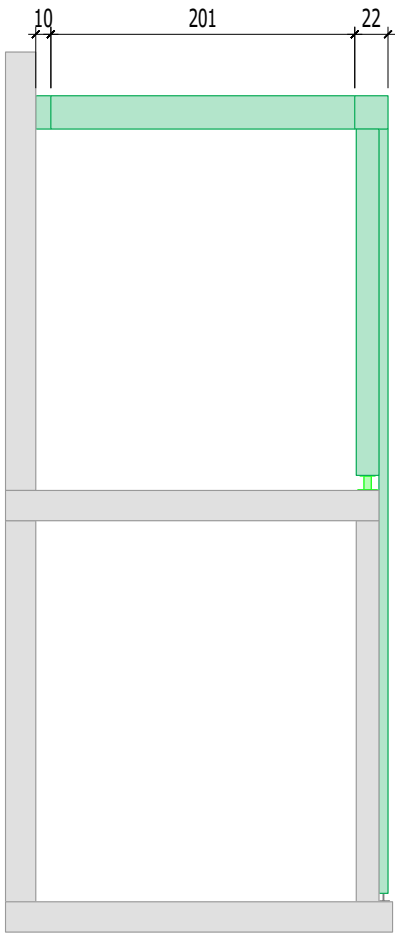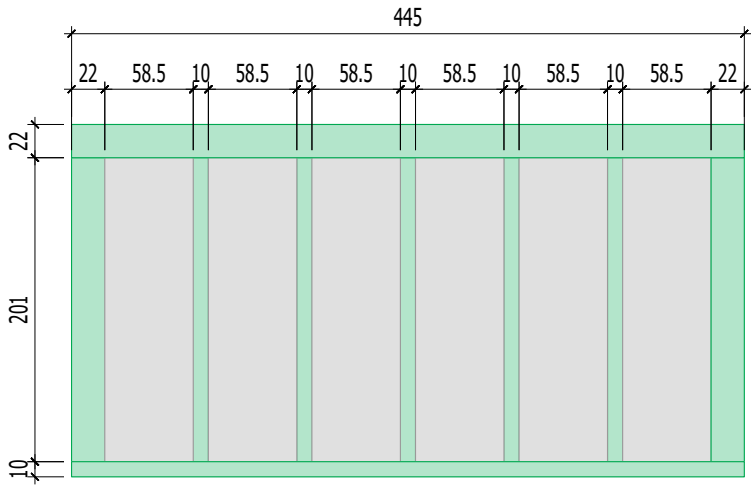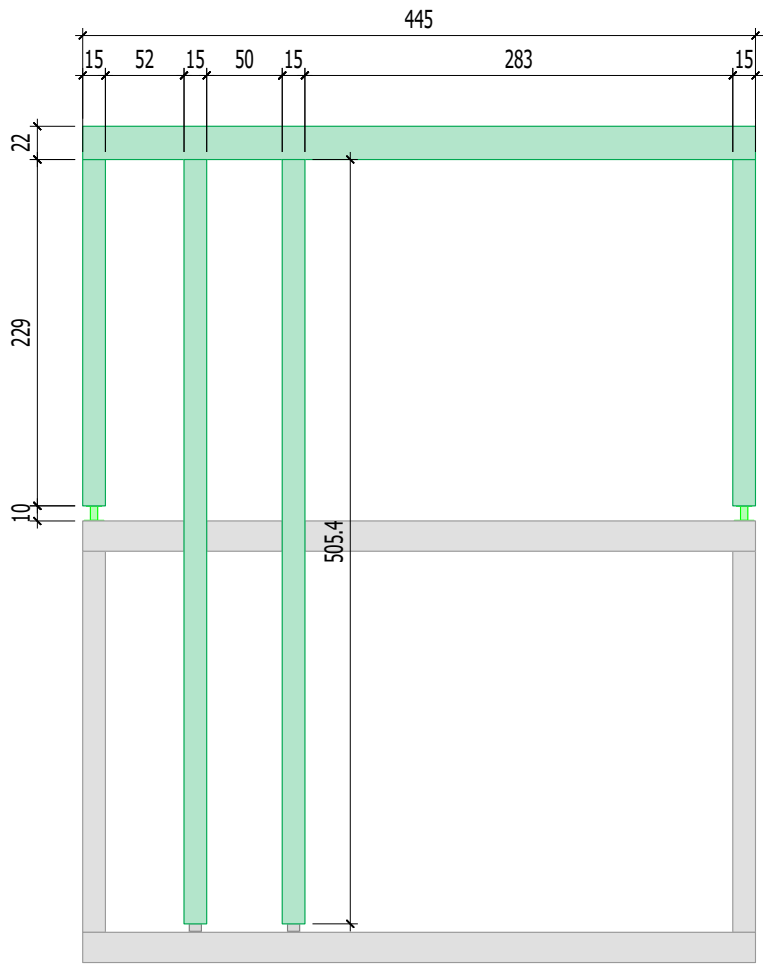

Projet:

STELLARIA

Plan :  
Plan de repérage

Indice :

B

Maitre d'ouvrage: NEXITY

Ville: Lit-et-Mixe

Phase :  
EXE

Date :





12.11.2025

Maitre d'oeuvre: STUDIO 30-02

Echelle: 1/200

Numéro de page:

7

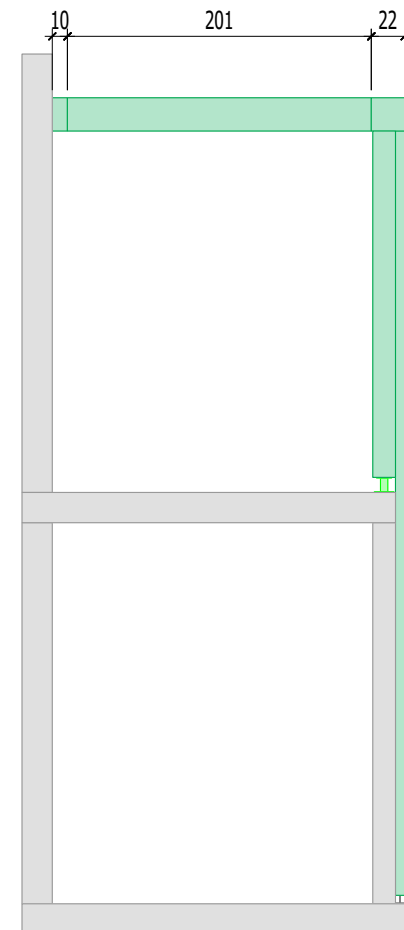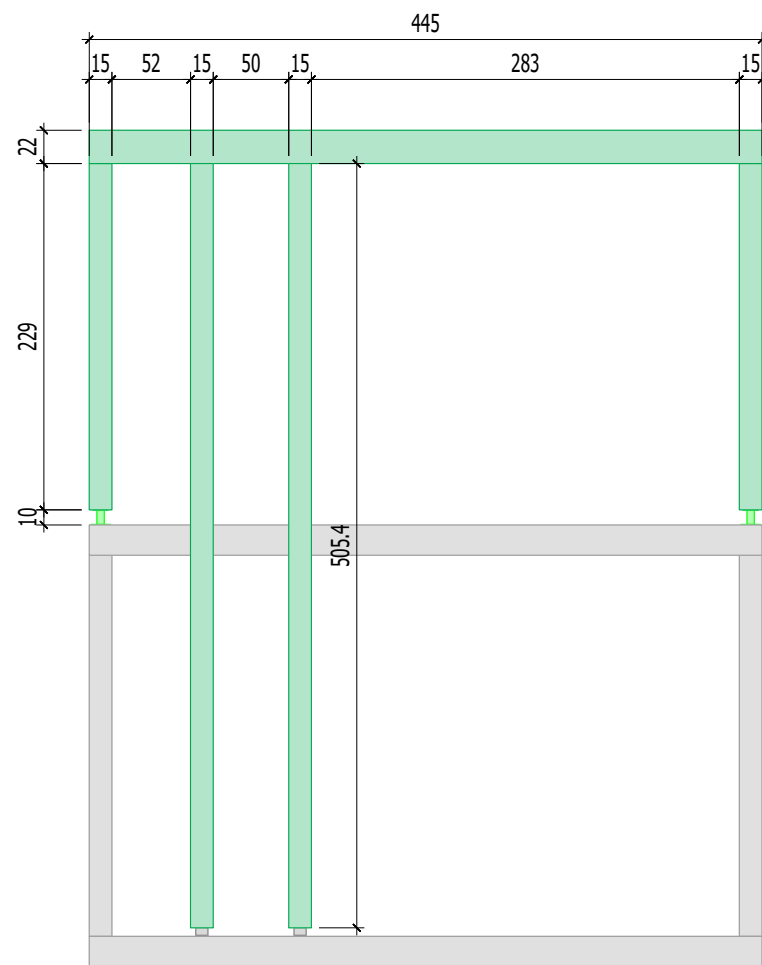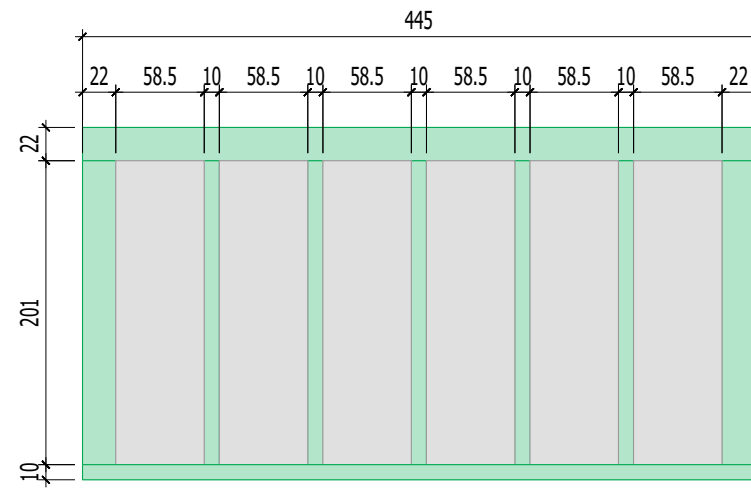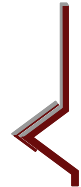

7

www.rk



10 Route de Matxinbordako Bidea  
64250 ESPELETTE

05 59 93 28 57  
contact@itoiz.fr

Projet:

STELLARIA

Maitre d'ouvrage: NEXITY

Ville: Lit-et-Mixe

Maitre d'oeuvre: STUDIO 30-02

Plan :  
Plan de repérage





Indice : B

Phase : EXE

Date : 12.11.2025




Echelle: 1/200

Numéro de page: 8

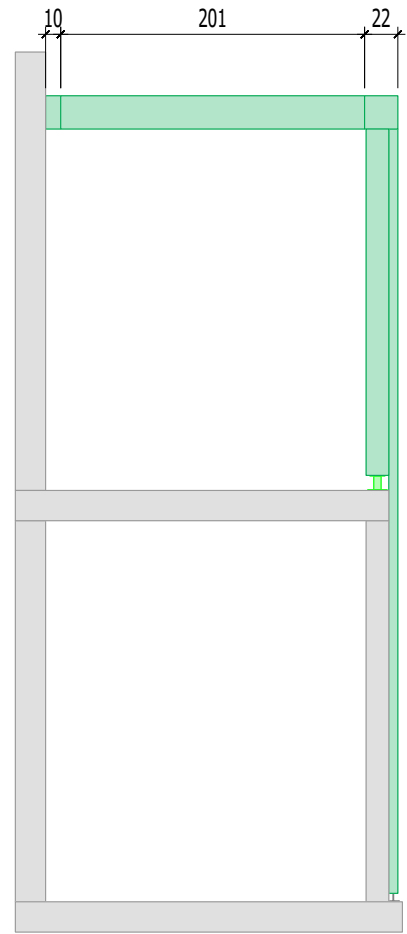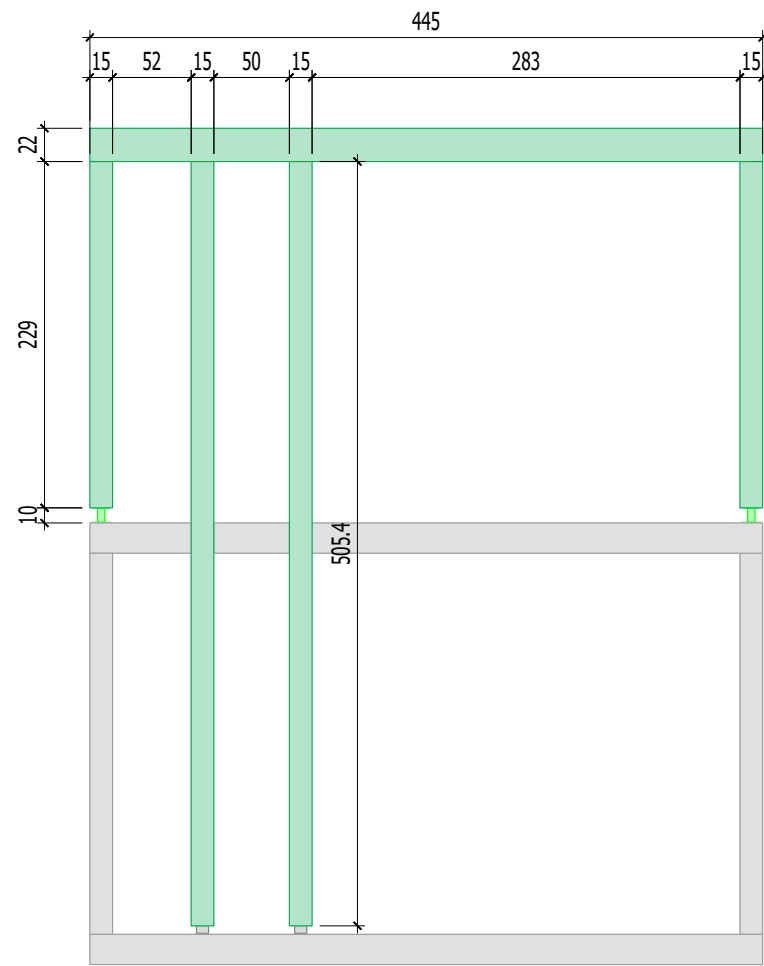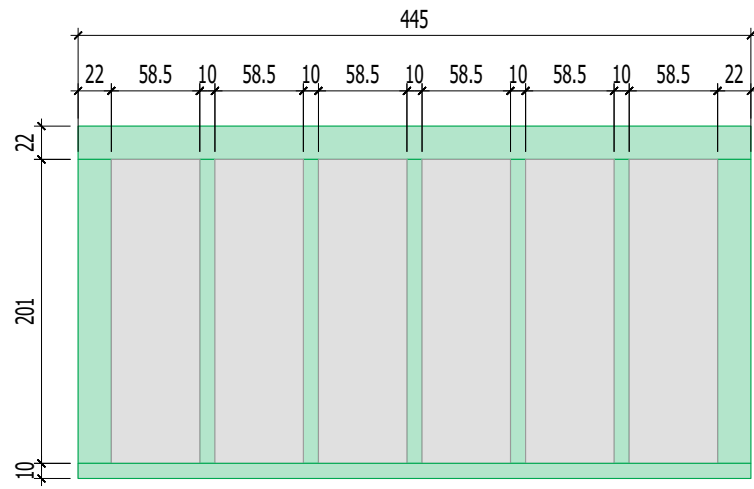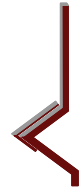

8

geoark

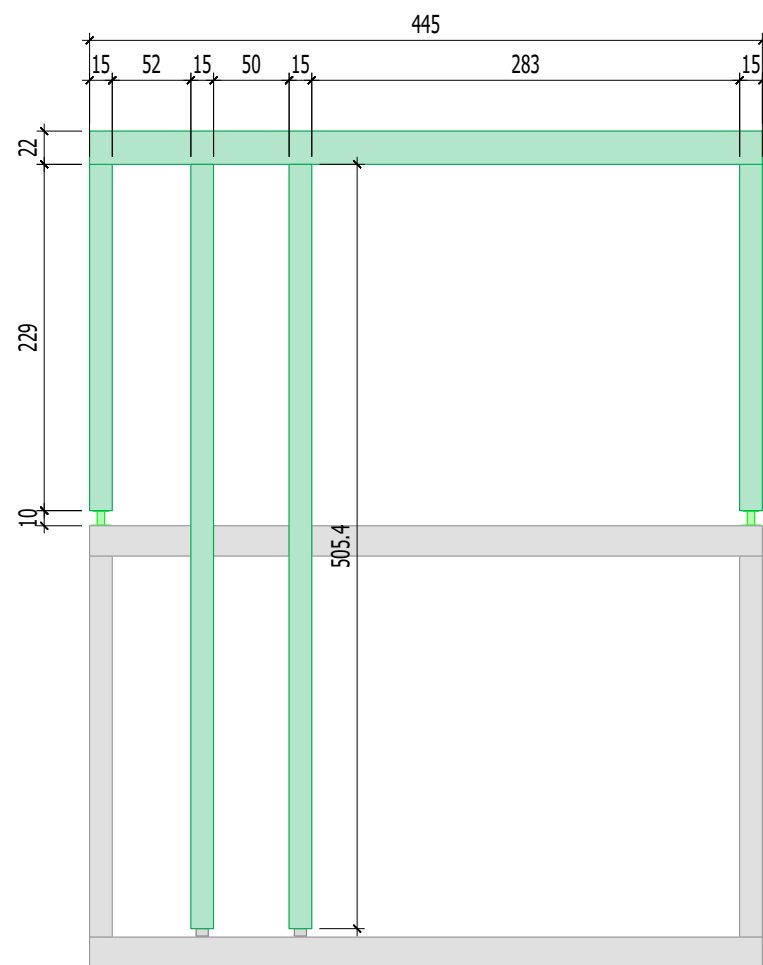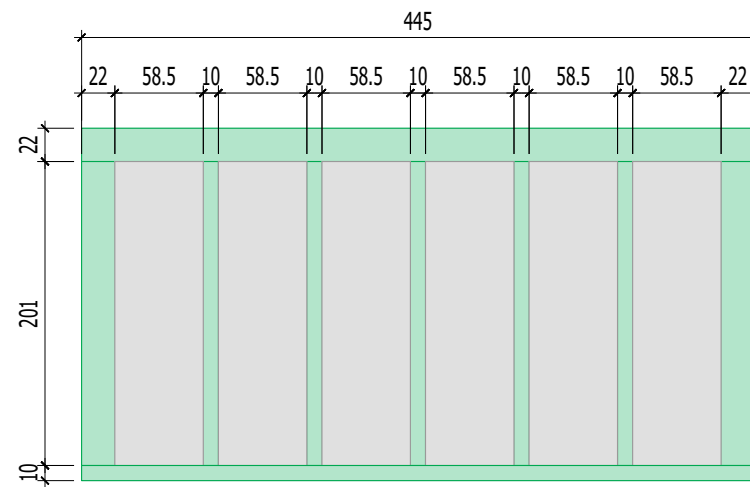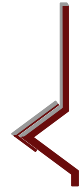

9

GEOWORK



10 Route de Matxinbordako Bidea  
64250 ESPELETTE

05 59 93 28 57  
contact@itoiz.fr

|                   |              |                            |                       |
|-------------------|--------------|----------------------------|-----------------------|
| Projet:           | STELLARIA    | Plan :<br>Plan de repérage | Indice :<br>B         |
| Maitre d'ouvrage: | NEXITY       | Phase :<br>EXE             | Date :<br>12.11.2025  |
| Ville:            | Lit-et-Mixe  | Echelle:<br>1/200          | Numéro de page:<br>10 |
| Maitre d'oeuvre:  | STUDIO 30-02 |                            |                       |