


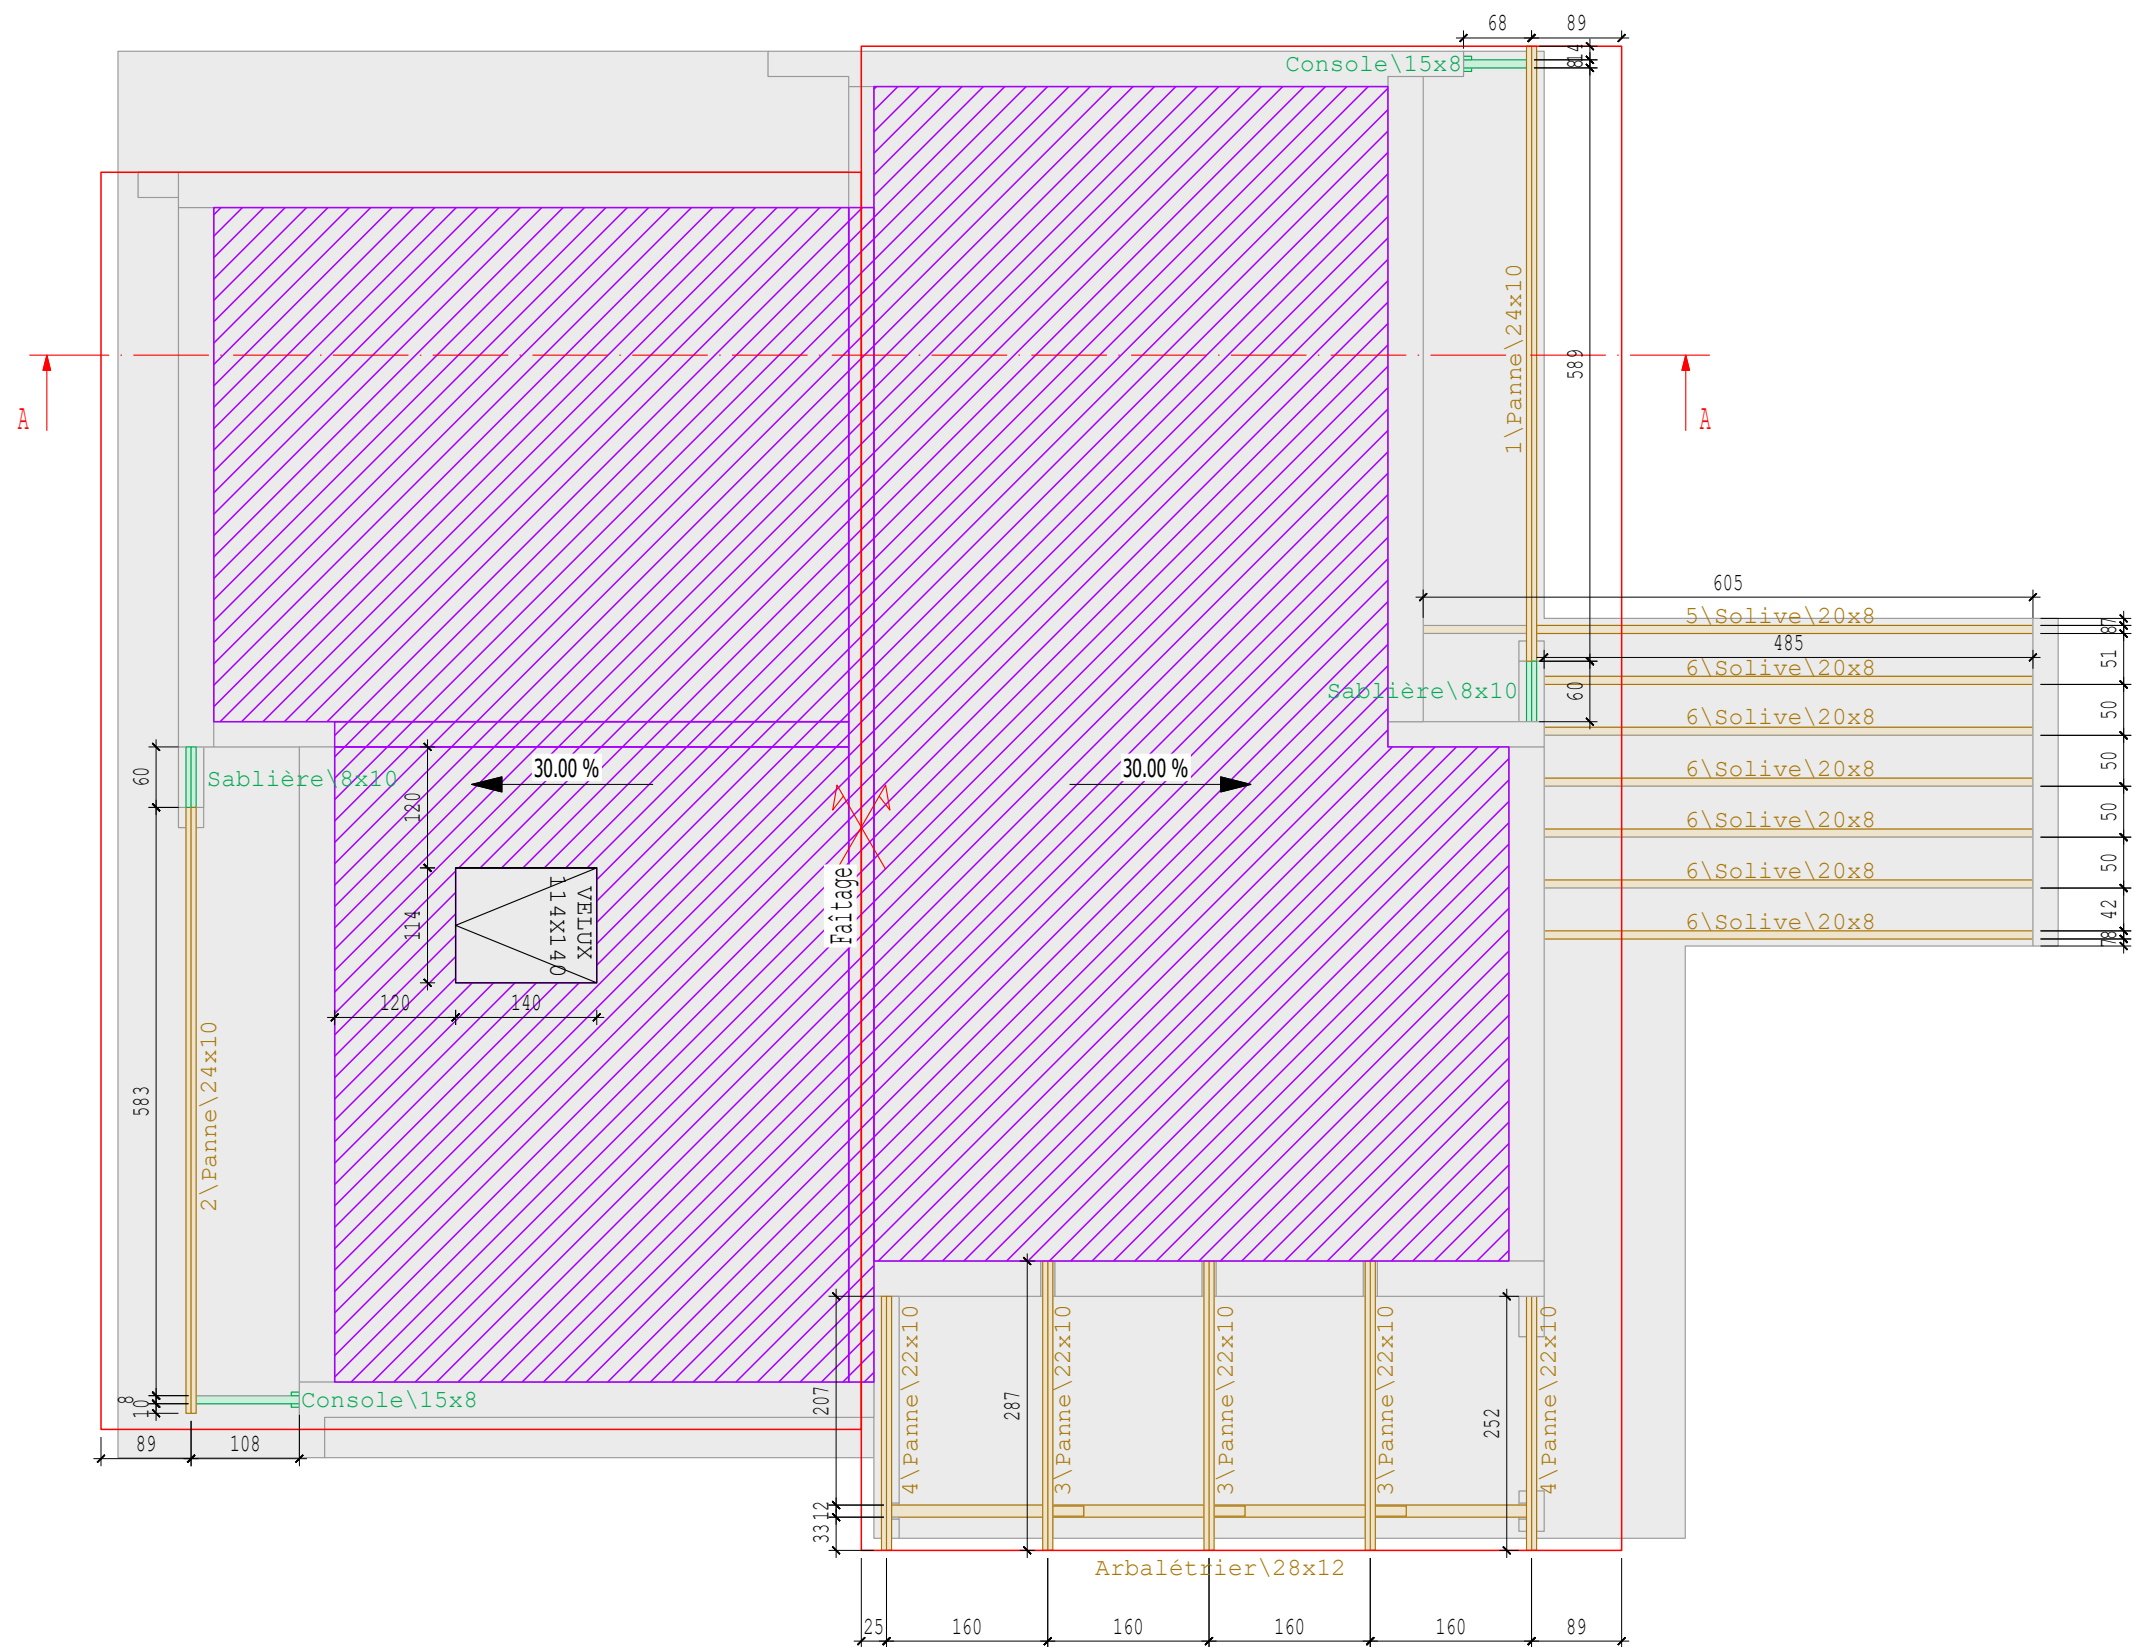

Ech: 1/75
VUE EN PLAN - CHARPENTE

LEGENDE
EMPRISE FERMETTE



10 Route de Matxinbordako Bidea
64250 ESPELETTE

05 59 93 28 57
contact@itoiz.fr

Projet:

MICRO CRECHE

Maitre d'ouvrage:

COMMUNAUTE COMMUNE

Ville:

Amou

Maitre d'oeuvre:

AUDOUIN LEFEUVRE

Phase :

EXE

Echelle:

1/75

Indice :



A

Date :

26.09.2025

Numéro de page:

6

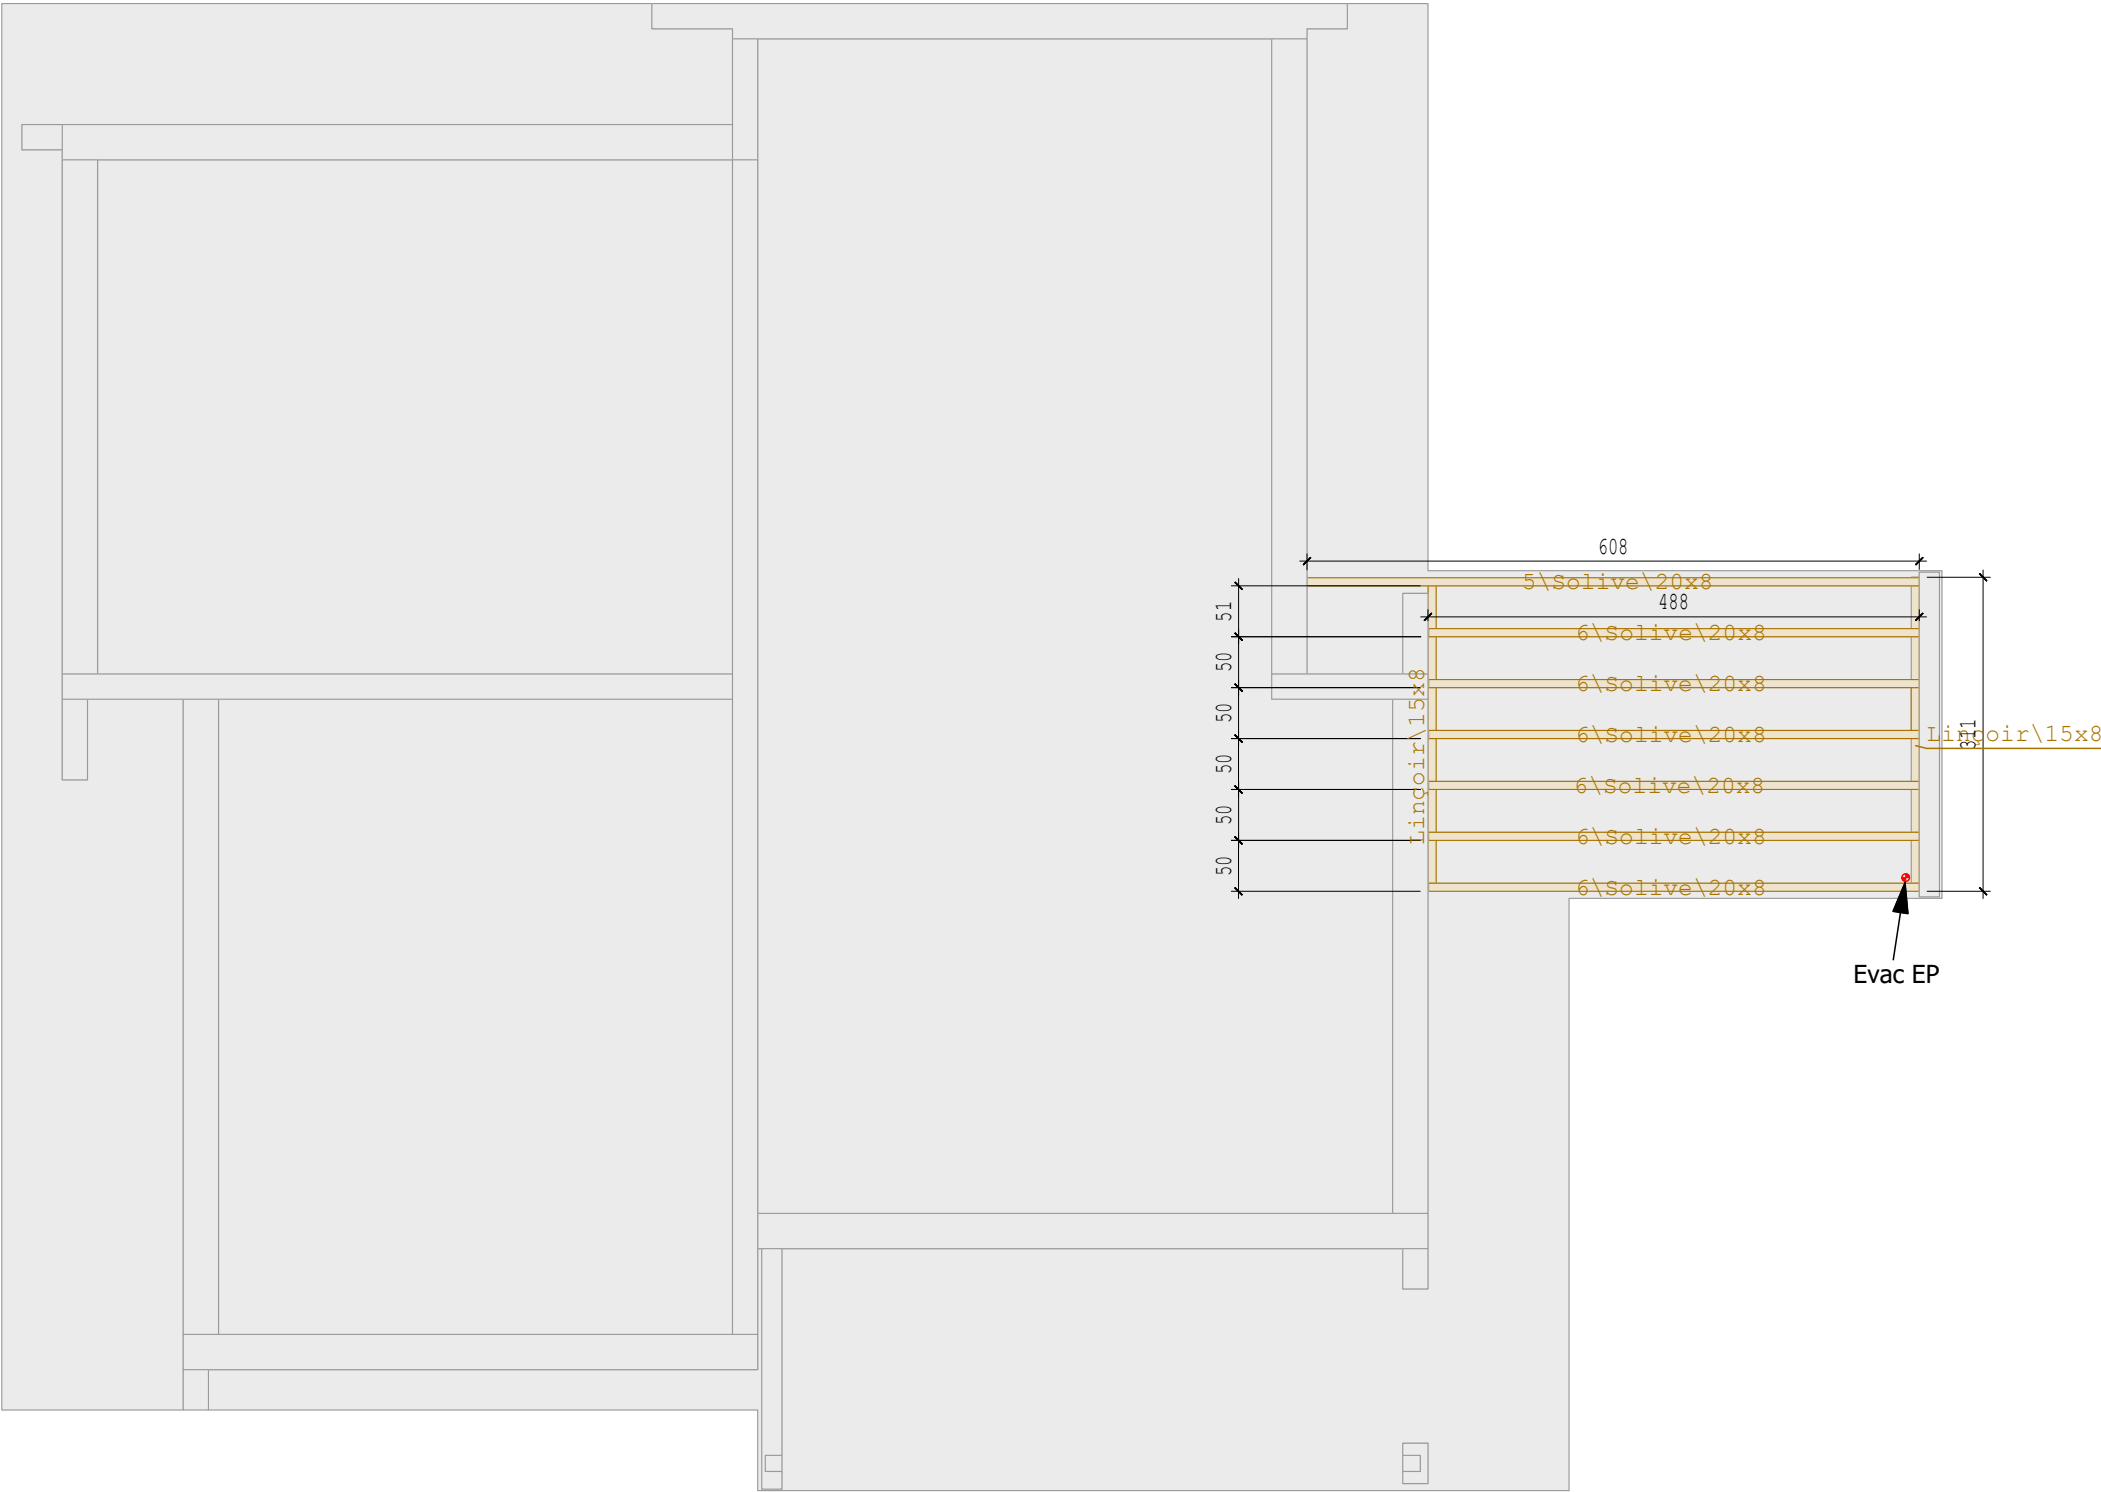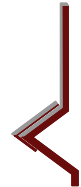

Ech: 1:75
VUE EN PLAN

geoark



10 Route de Matxinbordako Bidea
64250 ESPELETTE

05 59 93 28 57
contact@itoiz.fr

Projet:

MICRO CRECHE

Indice :

A

Maitre d'ouvrage:

COMMUNAUTE COMMUNE

Phase :

EXE

Date :

26.09.2025

Ville:

Amou

Maitre d'oeuvre:



AUDOUIN LEFEUVRE

Echelle:

1/75

Numéro de page:




281

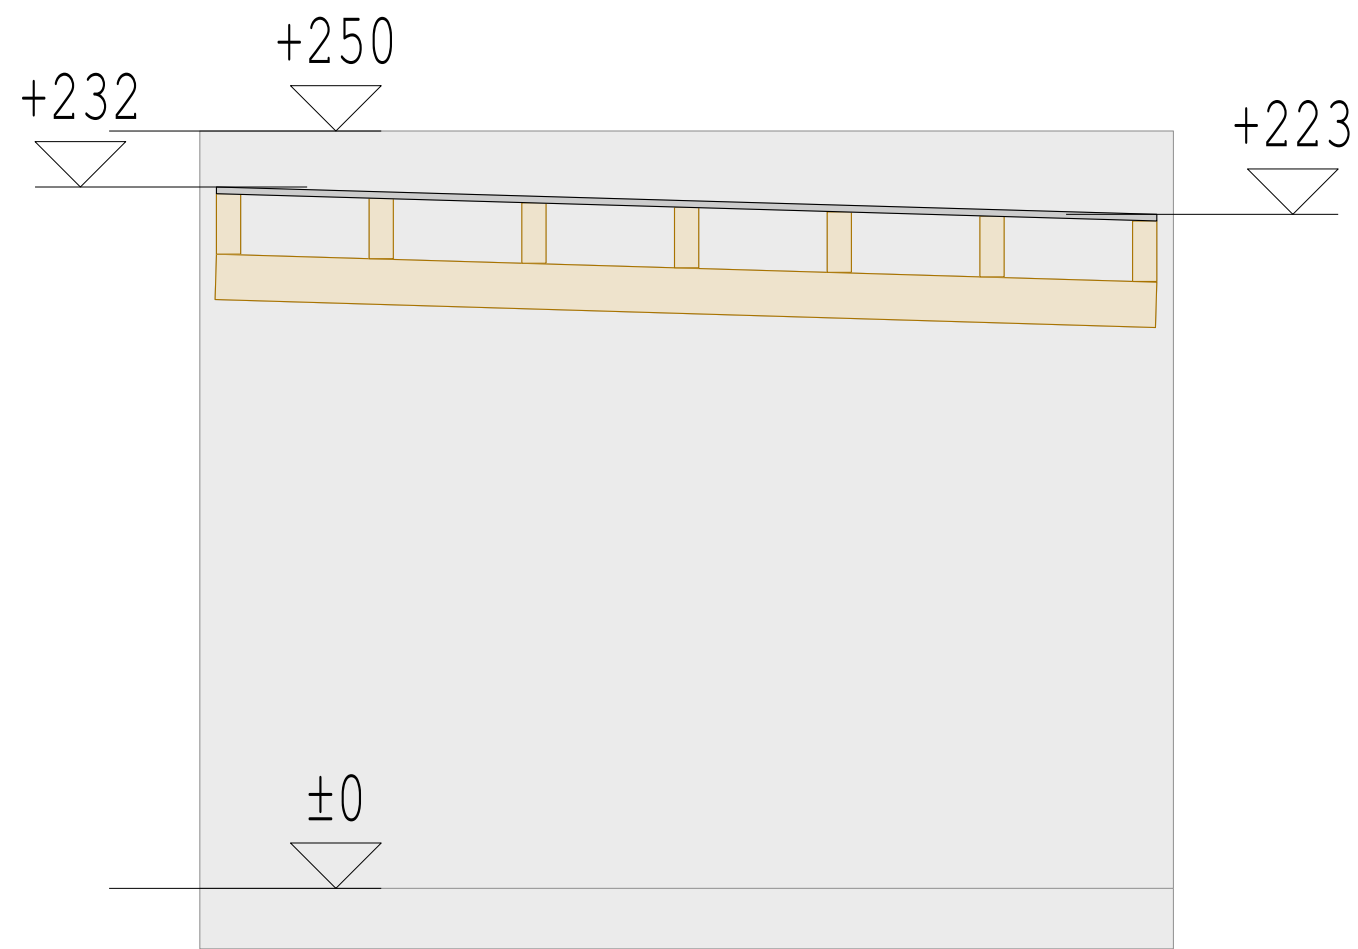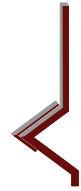

COUPE

Ech: 1:25

geoark

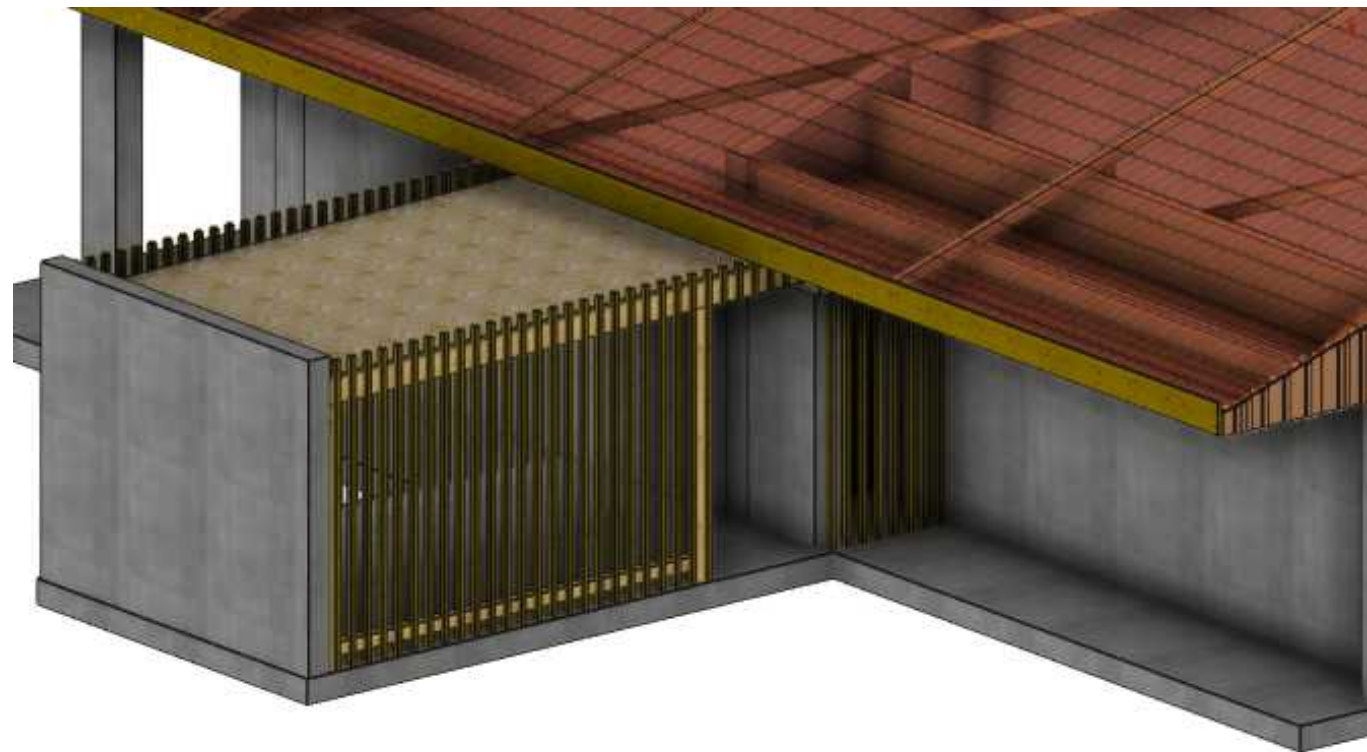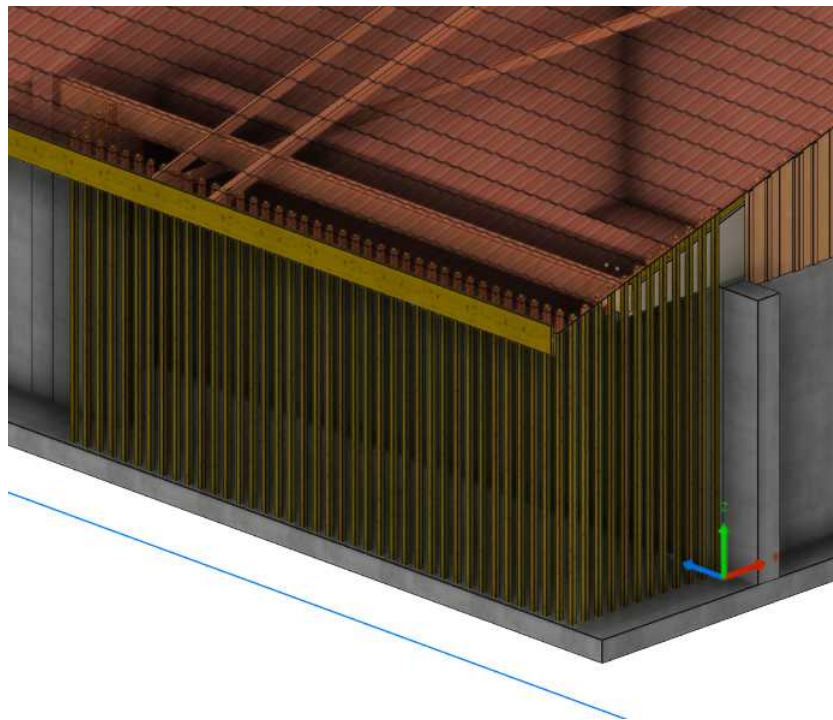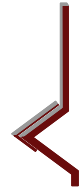

Ech: 1:75

VUE EN PLAN

geoark

 10 Route de Matxinbordako Bidea 64250 ESPELETTE 05 59 93 28 57 contact@itoiz.fr	Projet: MICRO CRECHE		Indice : A
	Maitre d'ouvrage: COMMUNAUTE COMMUNE	Phase : EXE	Date : 26.09.2025
	Ville: Amou		Numéro de page: 284
	Maitre d'oeuvre: AUDOUIN LEFEUVRE	Echelle: 1/75	