

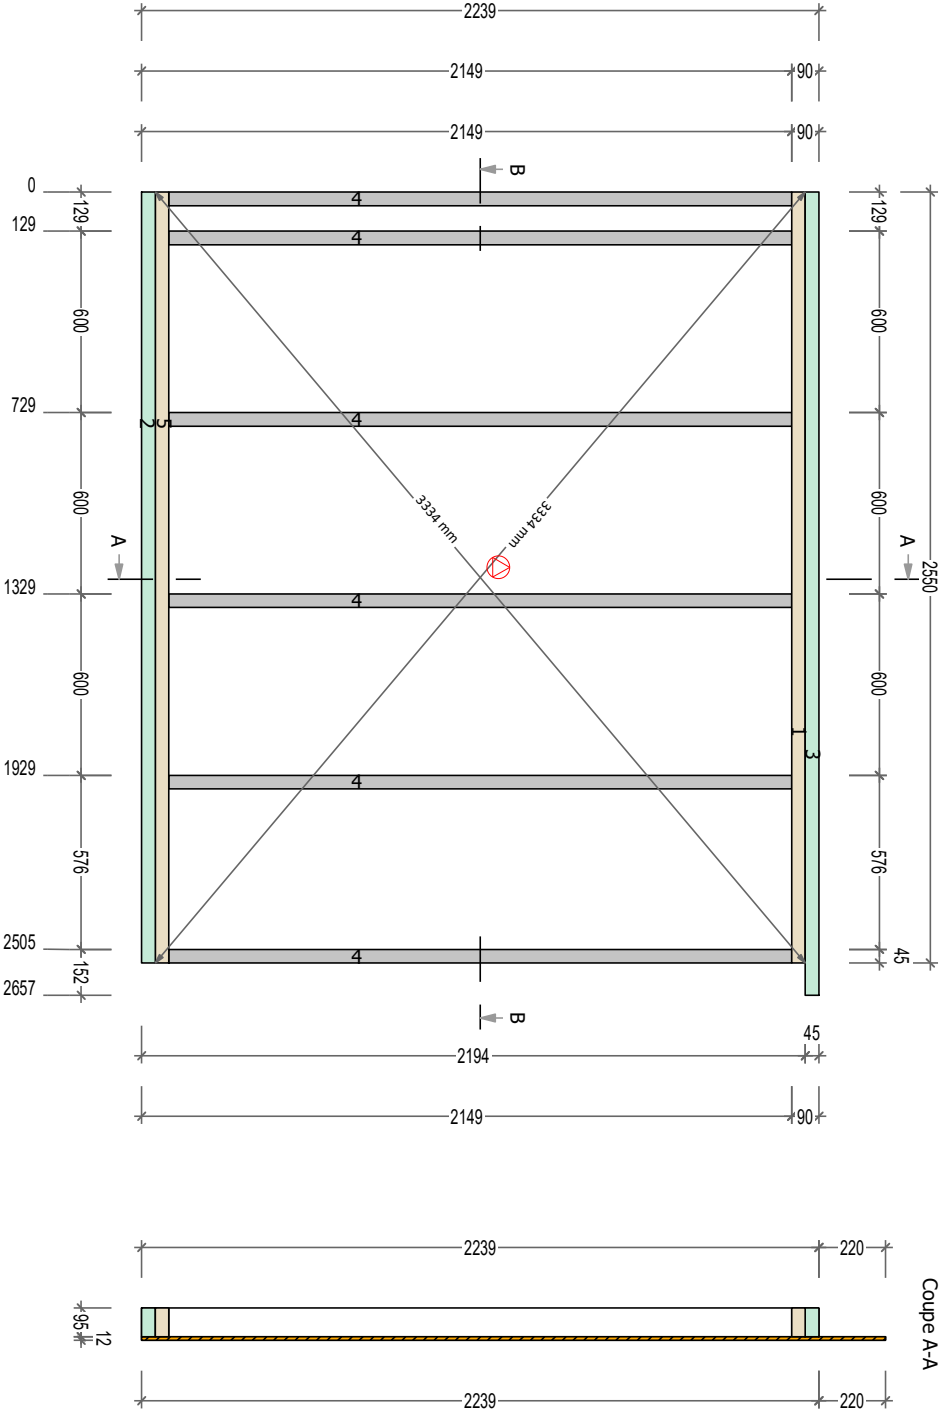
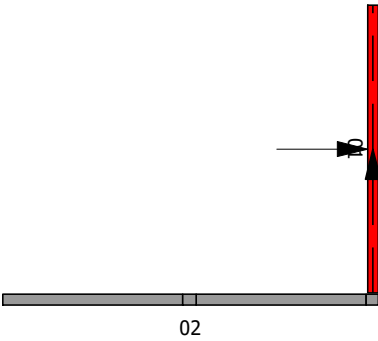


No. LP	Nom	Qté	Section réelle (l/h)	Long.
4	Montant	6	45x95	2059
1	Lisse	1	45x95	2550
5	Traverse	1	45x95	2550
3	Lisse chaînage haut	1	45x95	2657
2	Lisse chaînage bas	1	45x95	2550

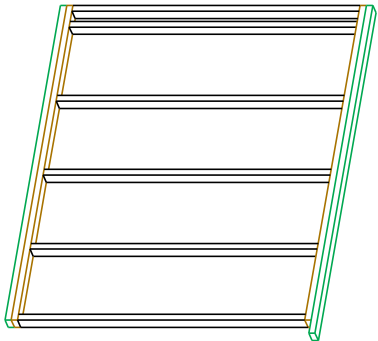

Projet: 10 Route de Matxinbordako Bidea			Ref. plan : 01		Indice :	
Maître d'ouvrage: 64250 ESPELETTE			Phase :		Date :	
Ville:			Echelle: 1/		Numéro de page: 3 14	
Structure côté ref.			Poids 93,451 kg	Surface 5,71 m²		

Echelle: 1:15

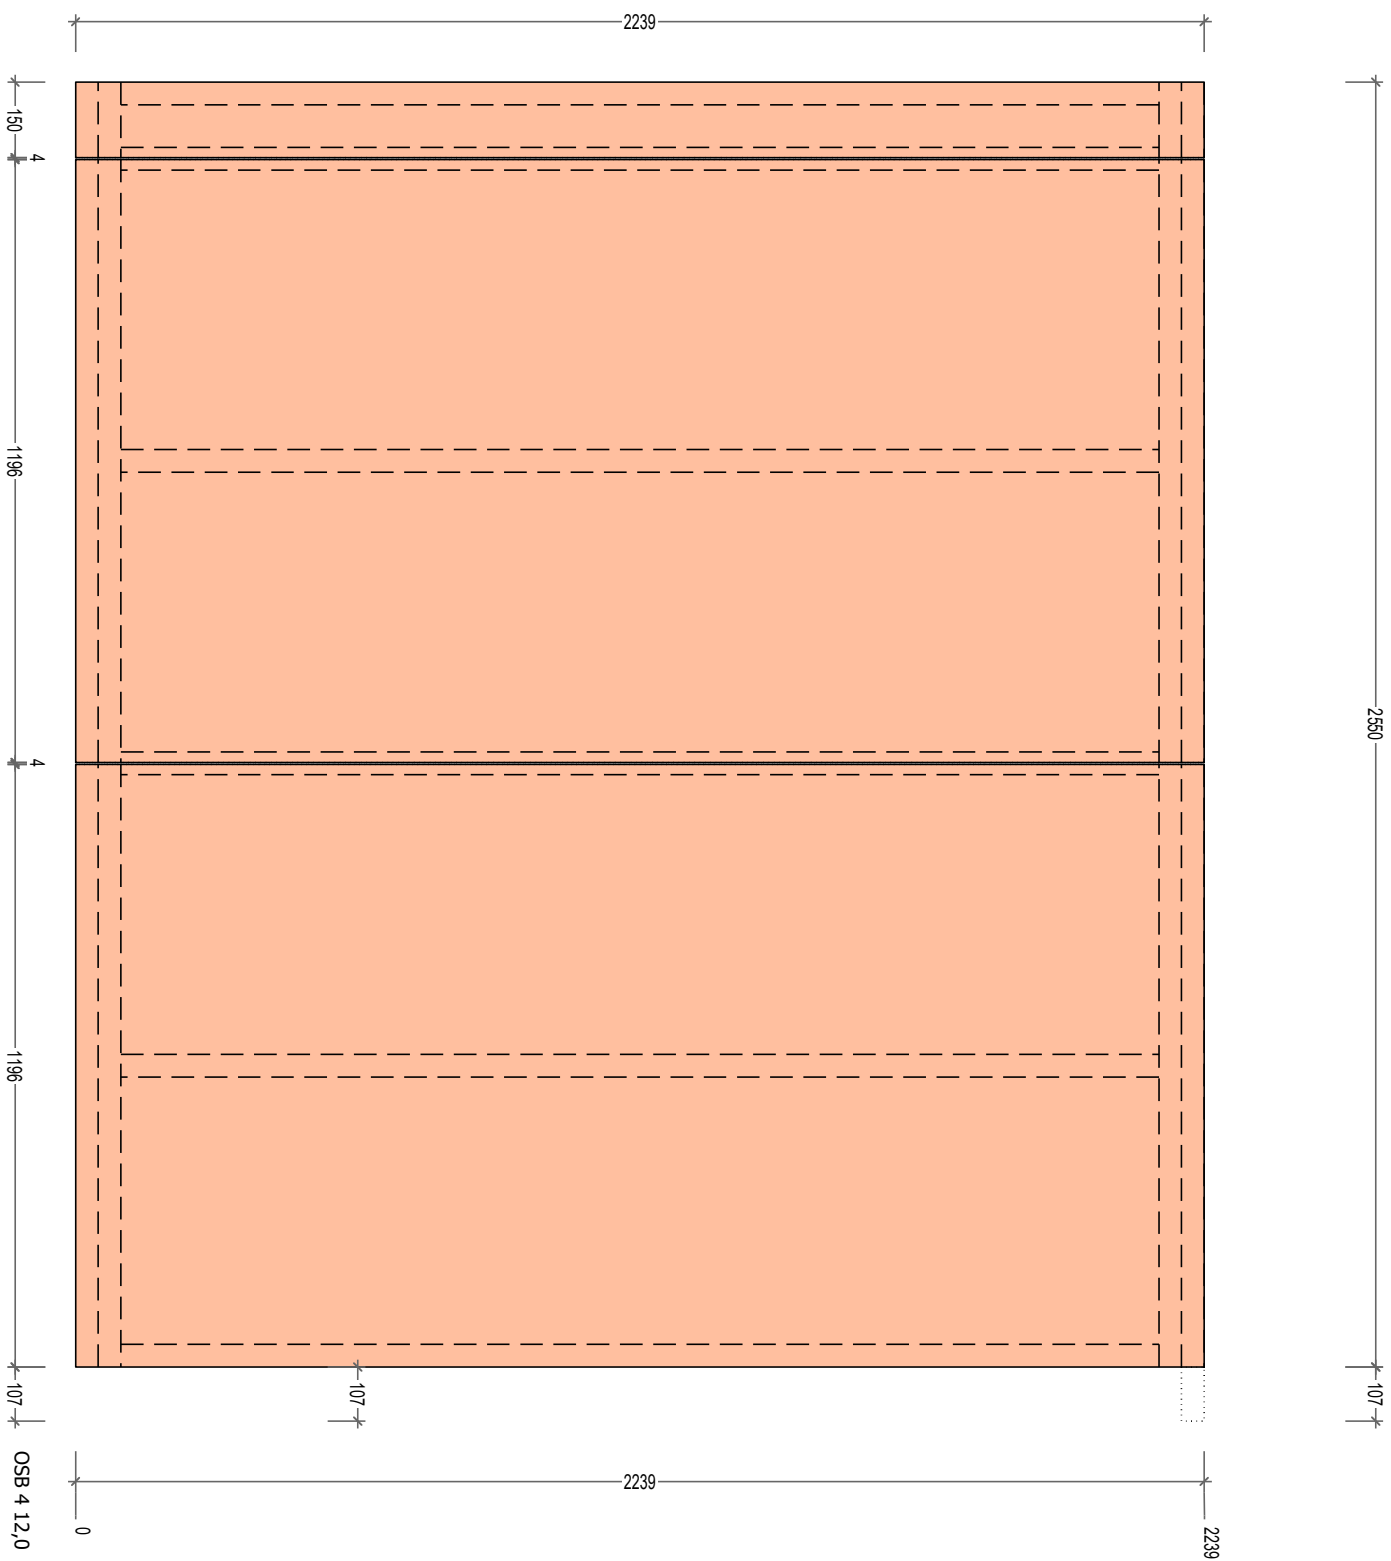

cadwork

10 Route de Matxinbordako Bidea

64250 ESPELETTE



05 59 93 28 57

contact@itoiz.fr

Ref. plan :

01

Indice :

Phase :

11/11	-
11/11	-
11/11	-
11/11	-
11/11	-

Maitre d'ouvrage:

Villæ:

Couches côté ref.

Poids

93,451 kg

Surface

5.71 m²




Echelle: 1/

Numéro de page:

315

No. LP	Nom	Qté	Section réelle (l/h)
34	Montant	1	45x95
33	Montant	1	45x95
32	Montant	1	45x95
31	Montant	1	45x95
30	Montant	1	45x95
29	Etréssillon	1	45x95
8	Etréssillon	1	45x95
28	Montant	1	45x95
7	Etréssillon	1	45x95
27	Montant	2	45x95
6	Etréssillon	1	45x27
26	Montant	1	2515
25	Montant	1	45x95
24	Montant	2	45x95
23	Montant	2	45x95
22	Montant	1	45x95
21	Montant	1	45x95
20	Montant	1	1376
14	Linéau	2	45x95
19	Montant	1	45x95
35	Traverse	1	3329
17	Lisse	1	45x95
16	Lisse	1	45x95
15	Lisse	1	1624
18	Lisse chaînage bas	1	107
13	Etréssillon	1	3329
12	Etréssillon	1	555
11	Etréssillon	1	486
10	Etréssillon	1	420
		34	329

Long.
3615
3214
3181
3042
2981
46
2959
16
2737
150
2691
30
2515
2440
2059
1810
1744
1548
1376
1040
120
3329
1717
1624
107
3329
555
486
420
329

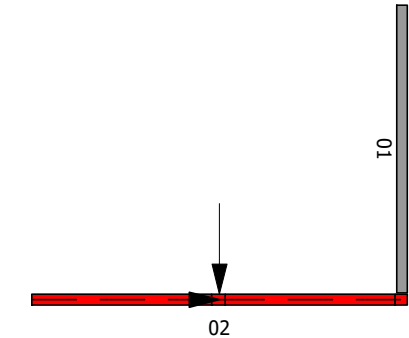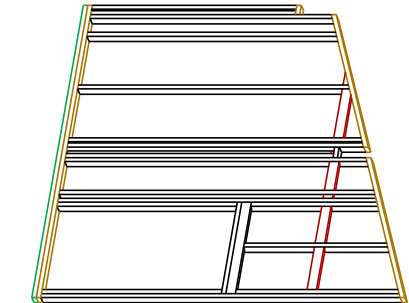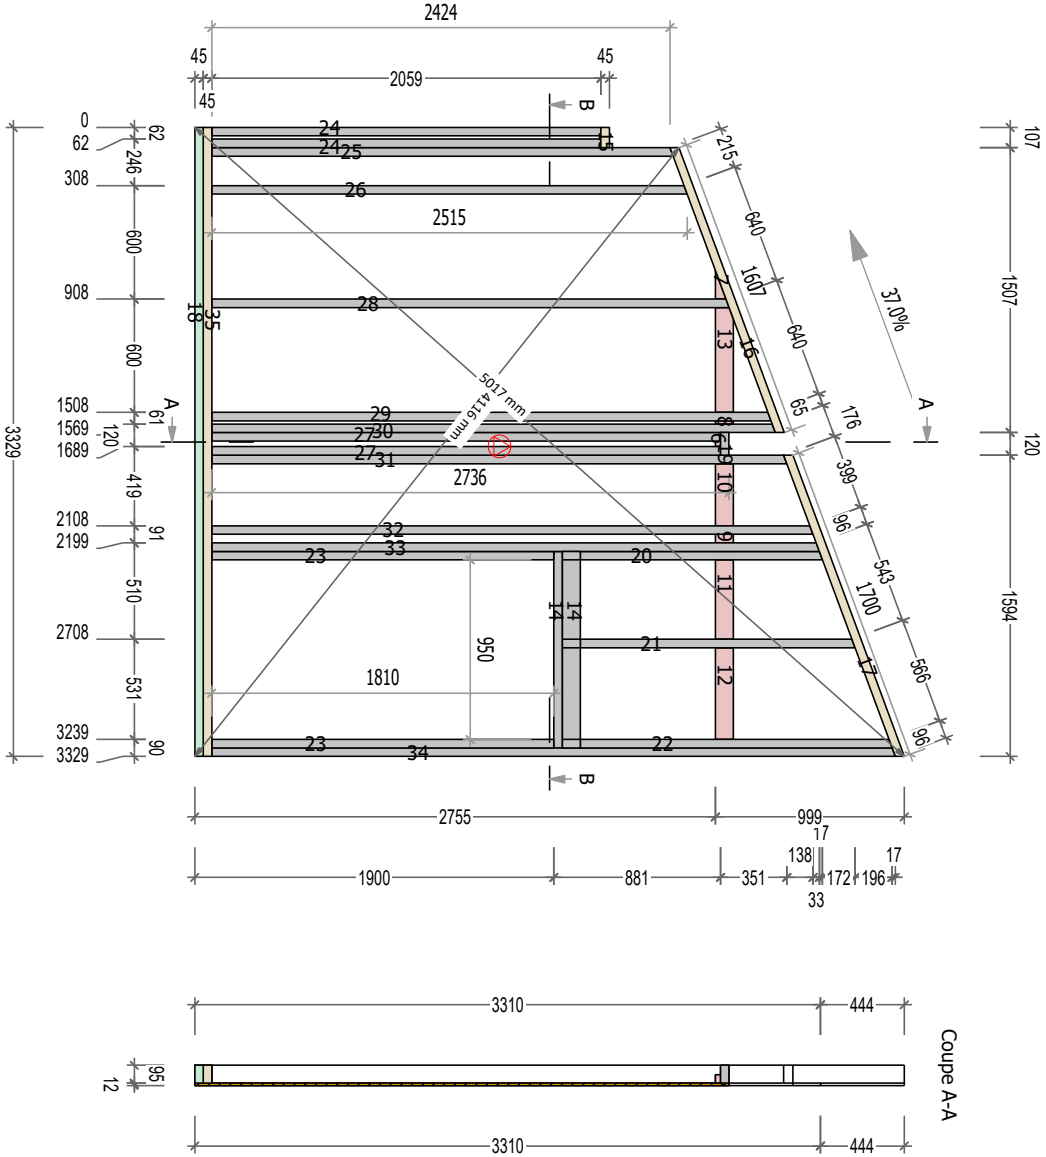


10 Route de Matxinbordako Bidea 64250 ESPELETTE		Projet:		Ref. plan :		02		Indice :	
 ITOIZ SARL 05 59 93 28 57 contact@itoiz.fr		Maitre d'ouvrage:				Phase :		Date :	
Ville:								29.01.2025	
Structure côté ref.		Poids	179,597 kg	Surface	10.37 m²	Echelle:	1/	Numéro de page:	
								316	



05 59 93 28 57

contact@itoiz.fr

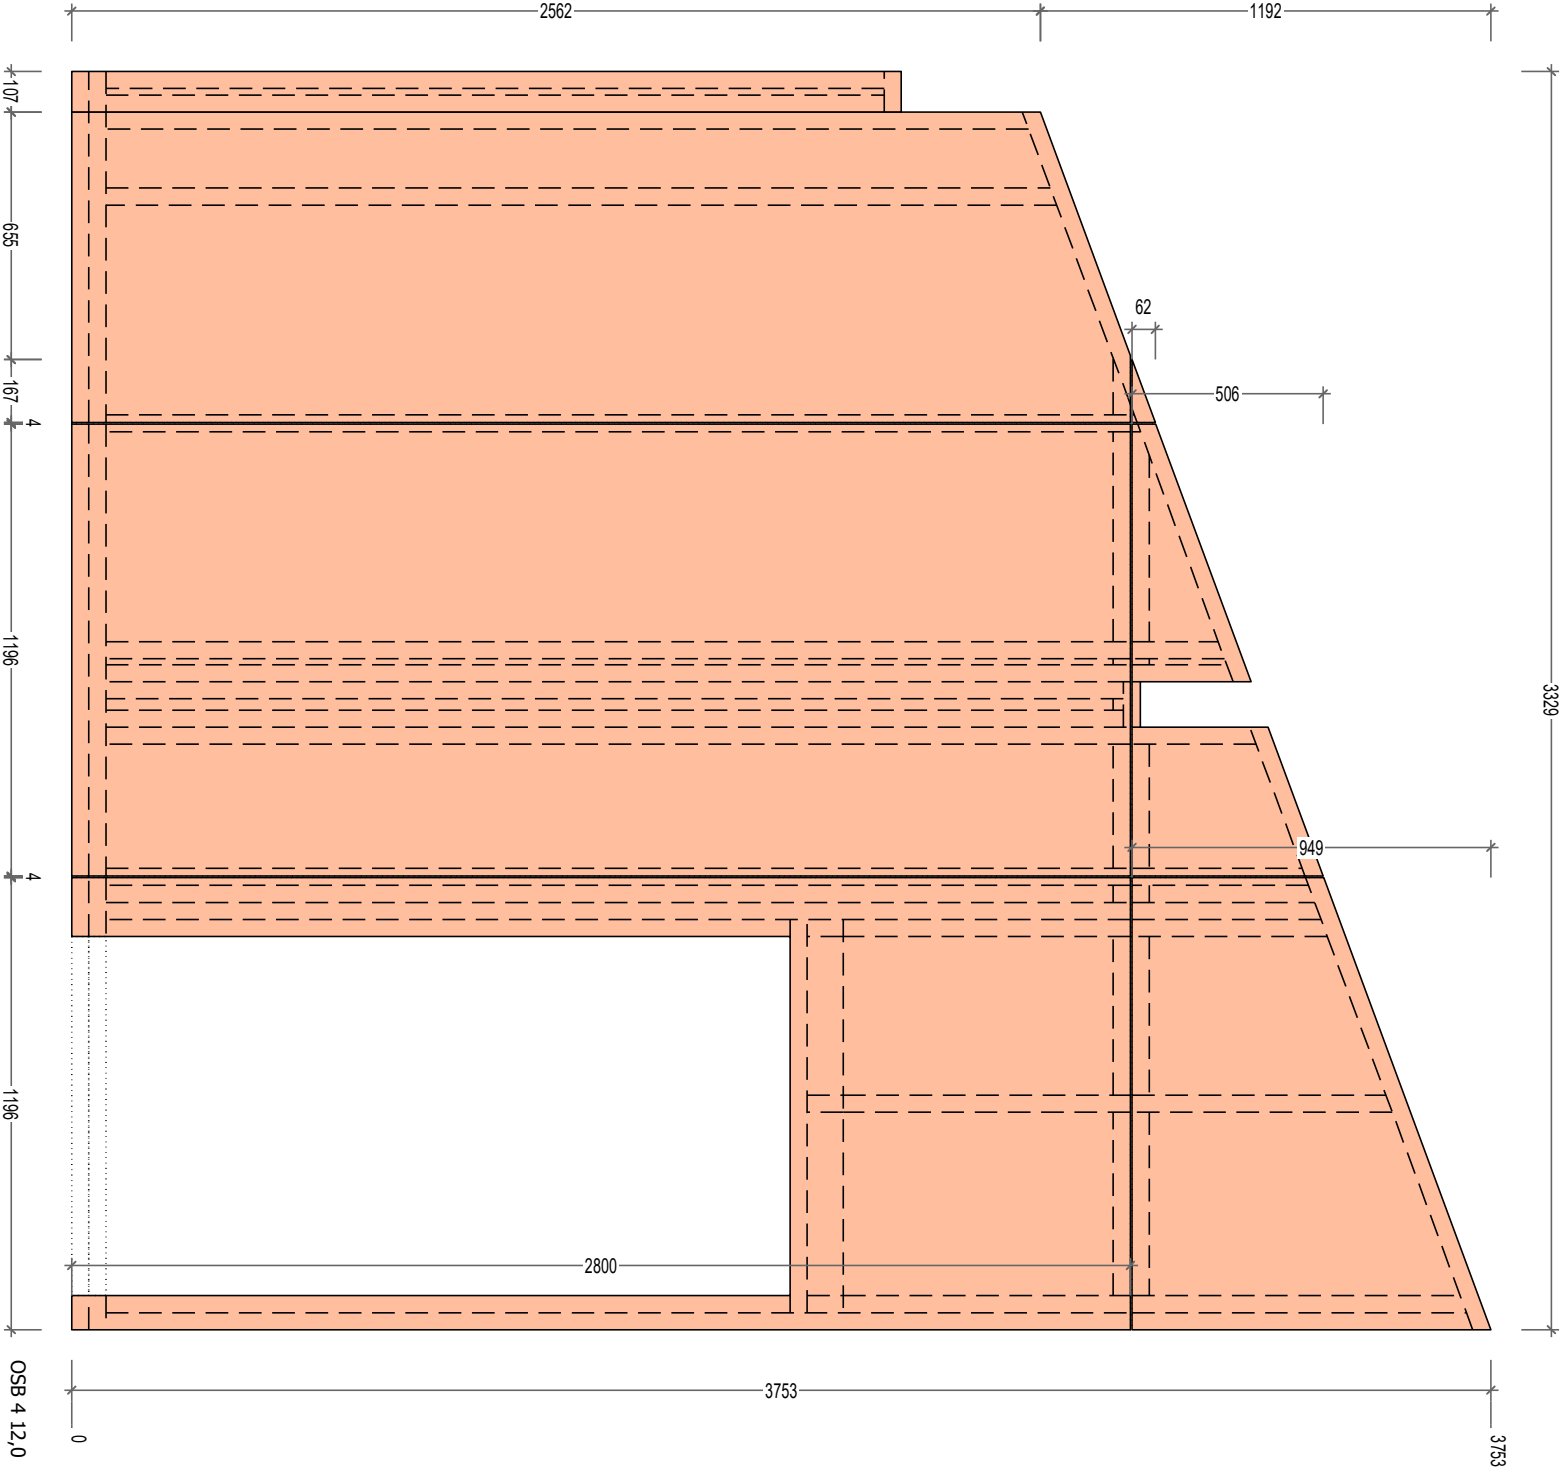

10 Route de Matxinbordako Bidea 64250 ESPELETTE			Projèct:		Ref. plan :		02		Indice :	
Maître d'ouvrage:			Villè:		Phase :		Echelle: 1/		Date :	
Couches côté ref.			Poids 179,597 kg		Surface 10.37 m²		Echelle: 1/		Numéro de page: 317	



05 59 93 28 57
contact@itoiz.fr