


Classement acoustique de façade 38db

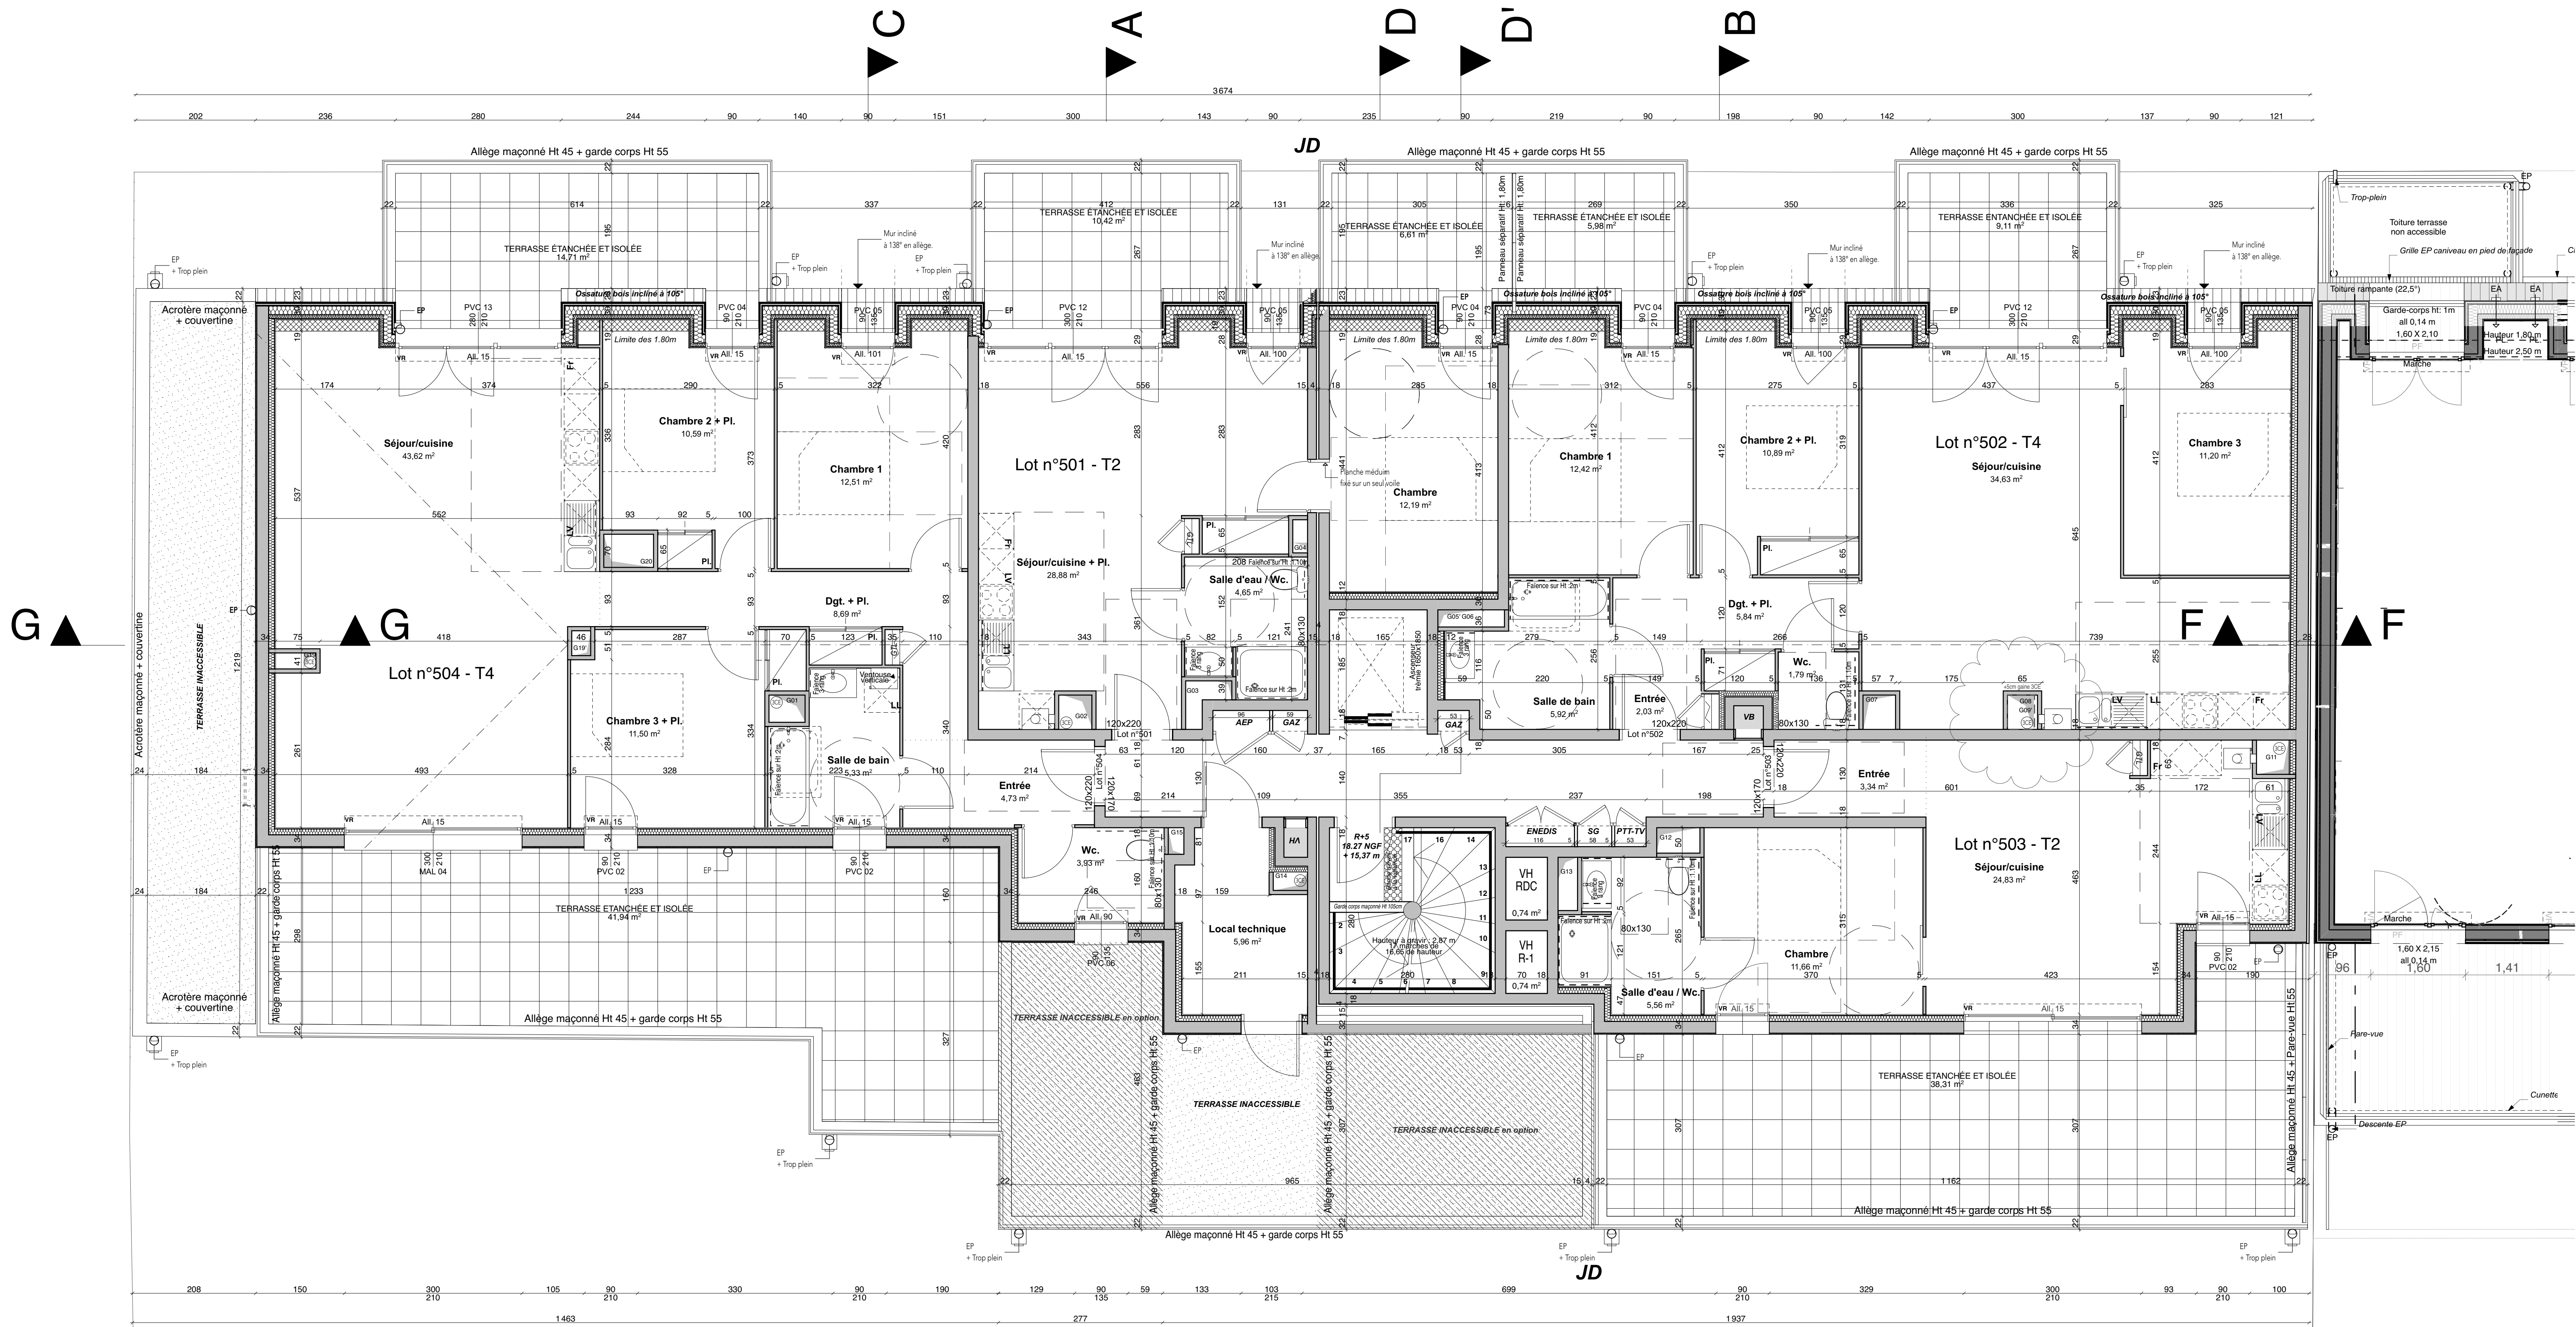

Classement acoustique de façade 30db

Limite de prestation

Limite de prestation

921	Construction de 27 logements 34 Bld Alsace Lorraine RESIDENCE LA PSYCHE - BAYONNE	
EXE	MATRE D'OUVRAGE :	EXTERRA per Domofrance 110 avenue de la Jallée 33 042 BORDEAUX CEDEX
PL07	Plan de l'attique	
1:50		
04/03/2024		
ARCHITECTES	François HEBRARD Architecte Hector RAFAEL Architecte assistant 50, avenue du Lac Marion 64200 Biarritz Tel : 05 59 55 04 47 mail : hebrard.archi@orange.fr	LAURE PRABLANC - Architecte DPLG 31, rue des Cordeliers - 64100 Bayonne Tel : 05 59 55 04 47 mail : laure.prablanco@gmail.com
ECONOMISTE	BVMO 2 chemin de Mougnougnou 64200 ARCANGUES	Chargé d'affaire : Jean-Luc BOSQ Tel : 06 60 08 51 00 Mail : j.l.bosq@bvmo.fr
IGC	BET STRUCTURES IGC Construction 84 bis Rue de Lamouly 64000 ANGLET	Chargé d'affaire : Elodie FERRANDIS Tel : 05 59 63 56 72 Mail : igc.ferrandis@groupe-ic.fr
Therm'ECO	BET THERMIQUES & FLUIDES Therm'eco 17 Rue de Tillole 64100 BAYONNE	Chargé d'affaire : Axel BONDENET Tel : 06 47 40 40 44 Mail : axel@thermeco64.com
	BET VRD BIGOURDAN 41 Avenue d'Espagne 64600 ANGLET	Chargé d'affaire : M. Didier BIGOURDAN Tel : 06 71 20 91 81 Mail : bigourdan.vrd@orange.fr
	BUREAU DE CONTROLE SOCOTEC Immeuble TOKI LANA 7 chemin de la Marquette 64100 BAYONNE	Chargé d'affaire : M. Franck JANVRIN Tel : 06 19 79 47 96 Mail : franck.janvrin@socotec.com
MODIFICATIONS		
30-11-23	Modification des plans par rapport aux voisins	Indice 02
16-01-24	Ajout colonne sèche dans cage d'escalier et sur façade boulevard Alsace Lorraine	Indice 03
21-03-24	Suppression colonne sèche - ajout lgt 103 104 105 au R+1	Indice 04
31-03-24	Ajout soffite dans lgt 103 - 104 - 105 - agrandissement GT SCE lgt 105 (et tous niveaux au dessus)	Indice 05