



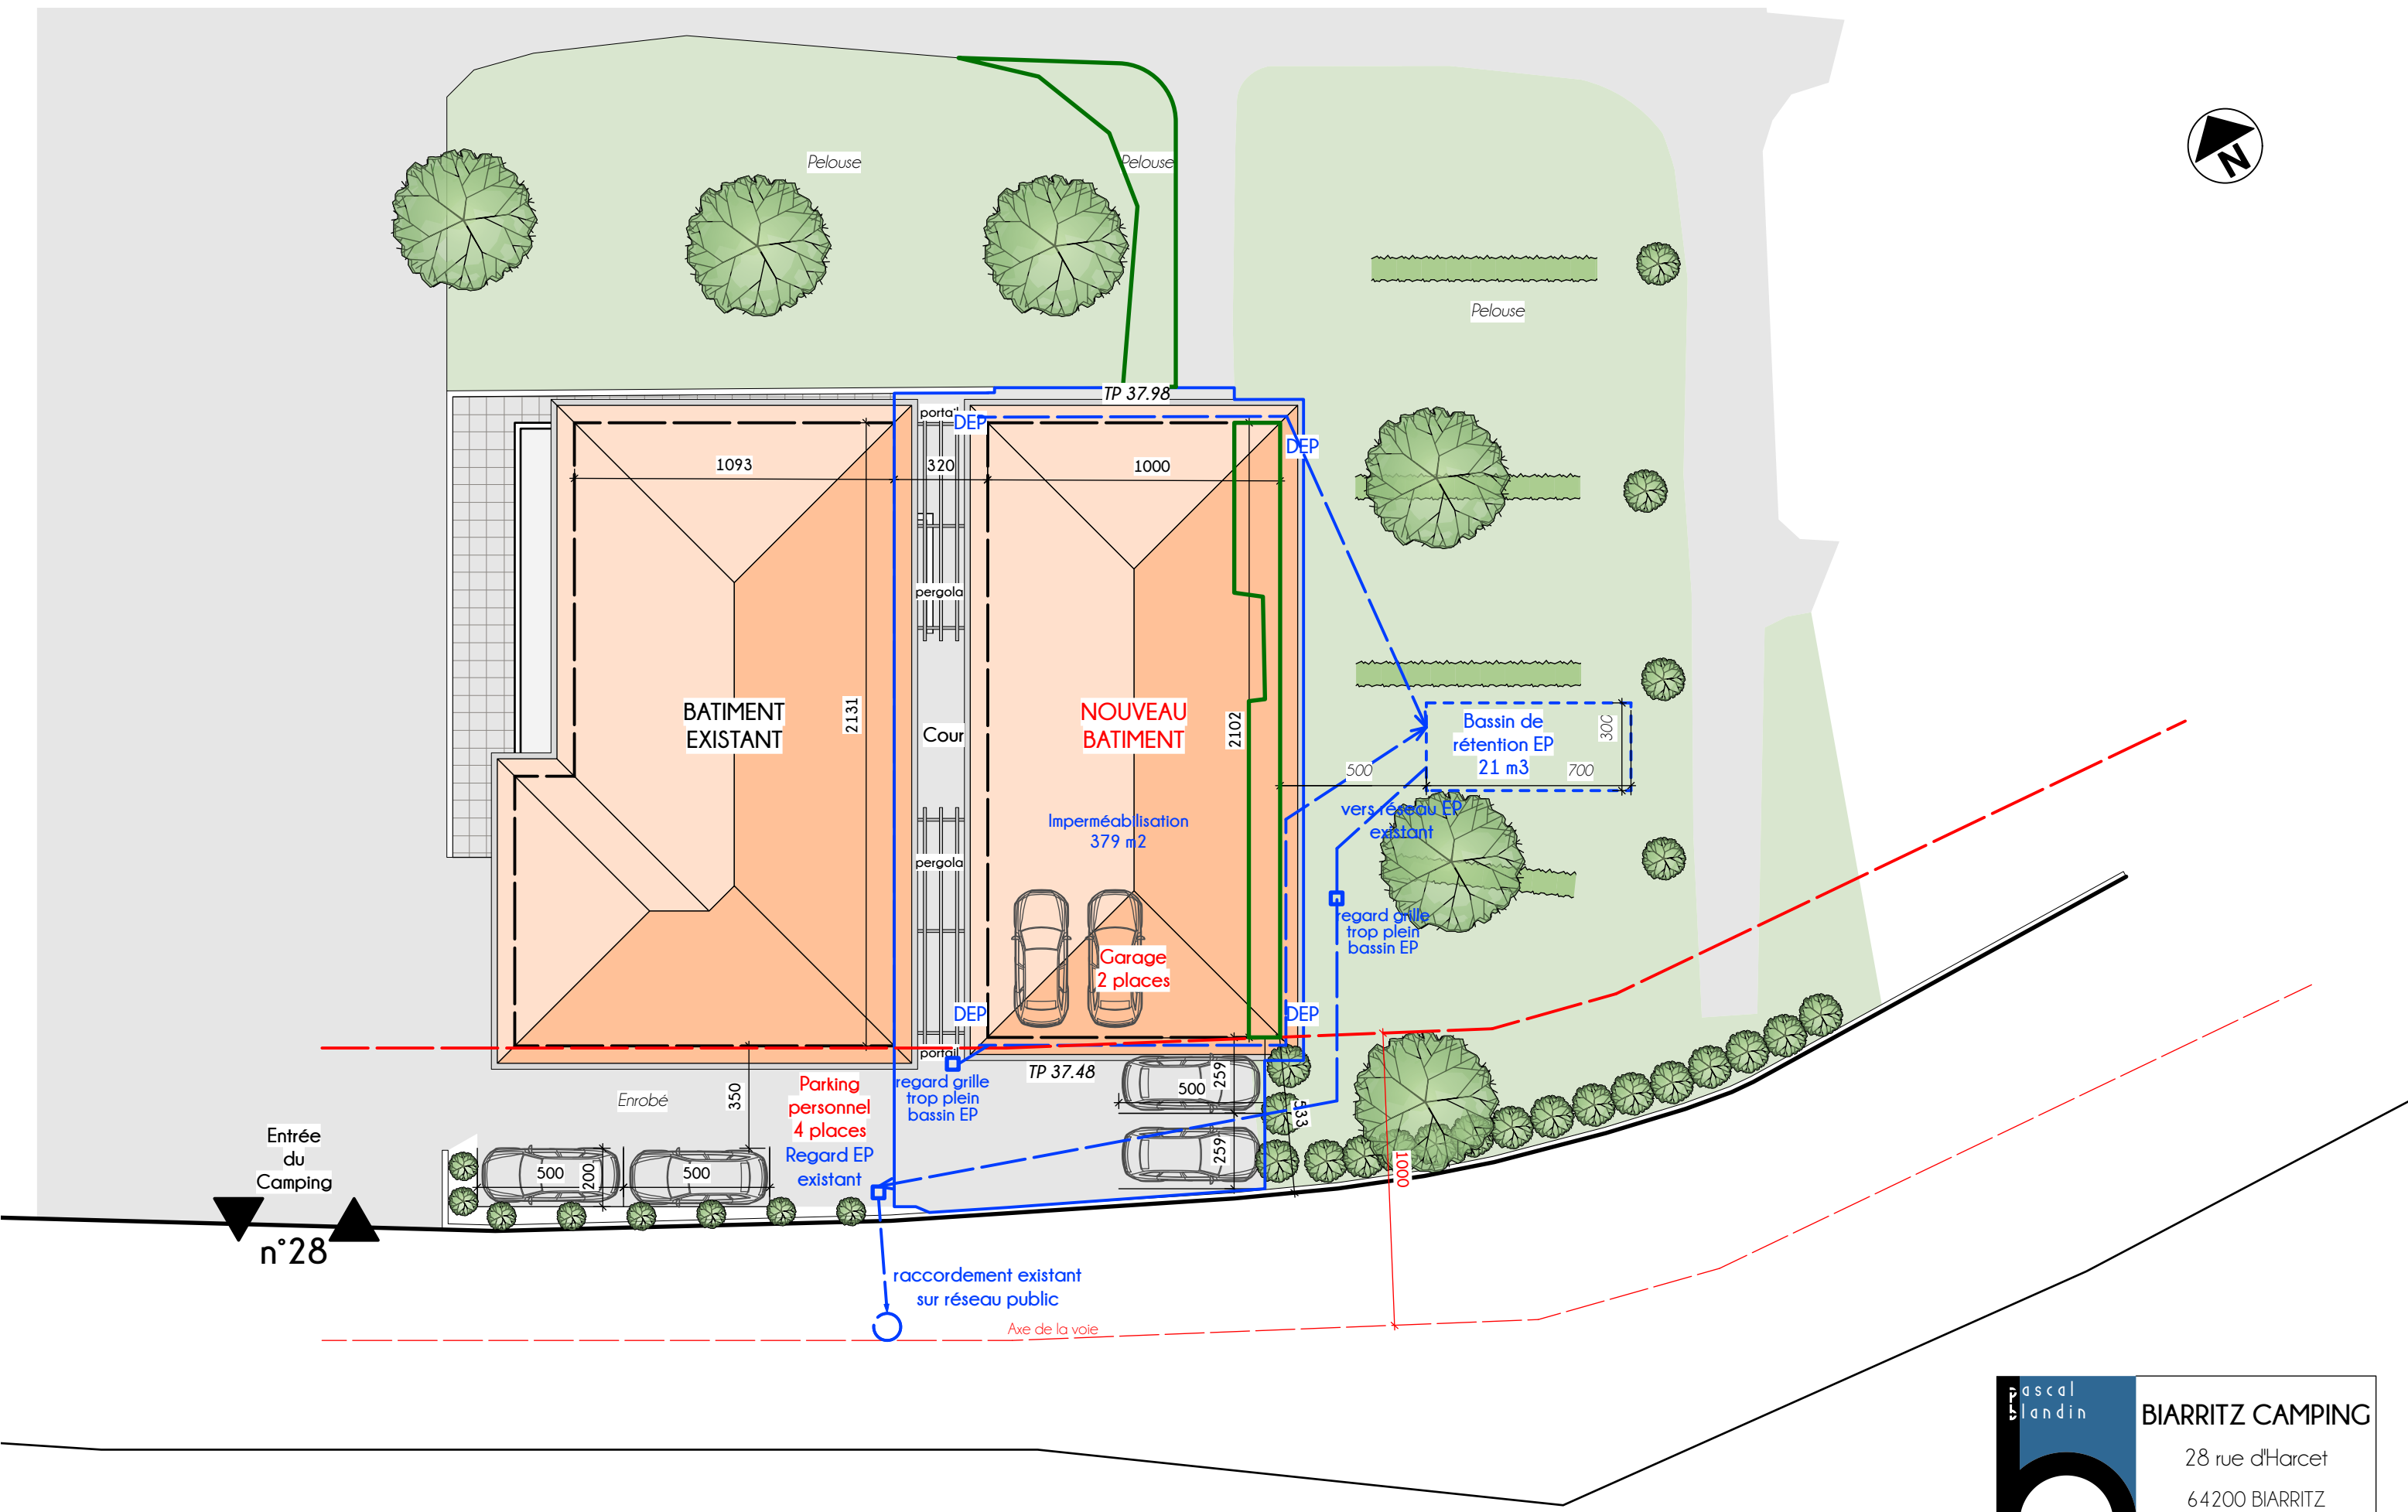


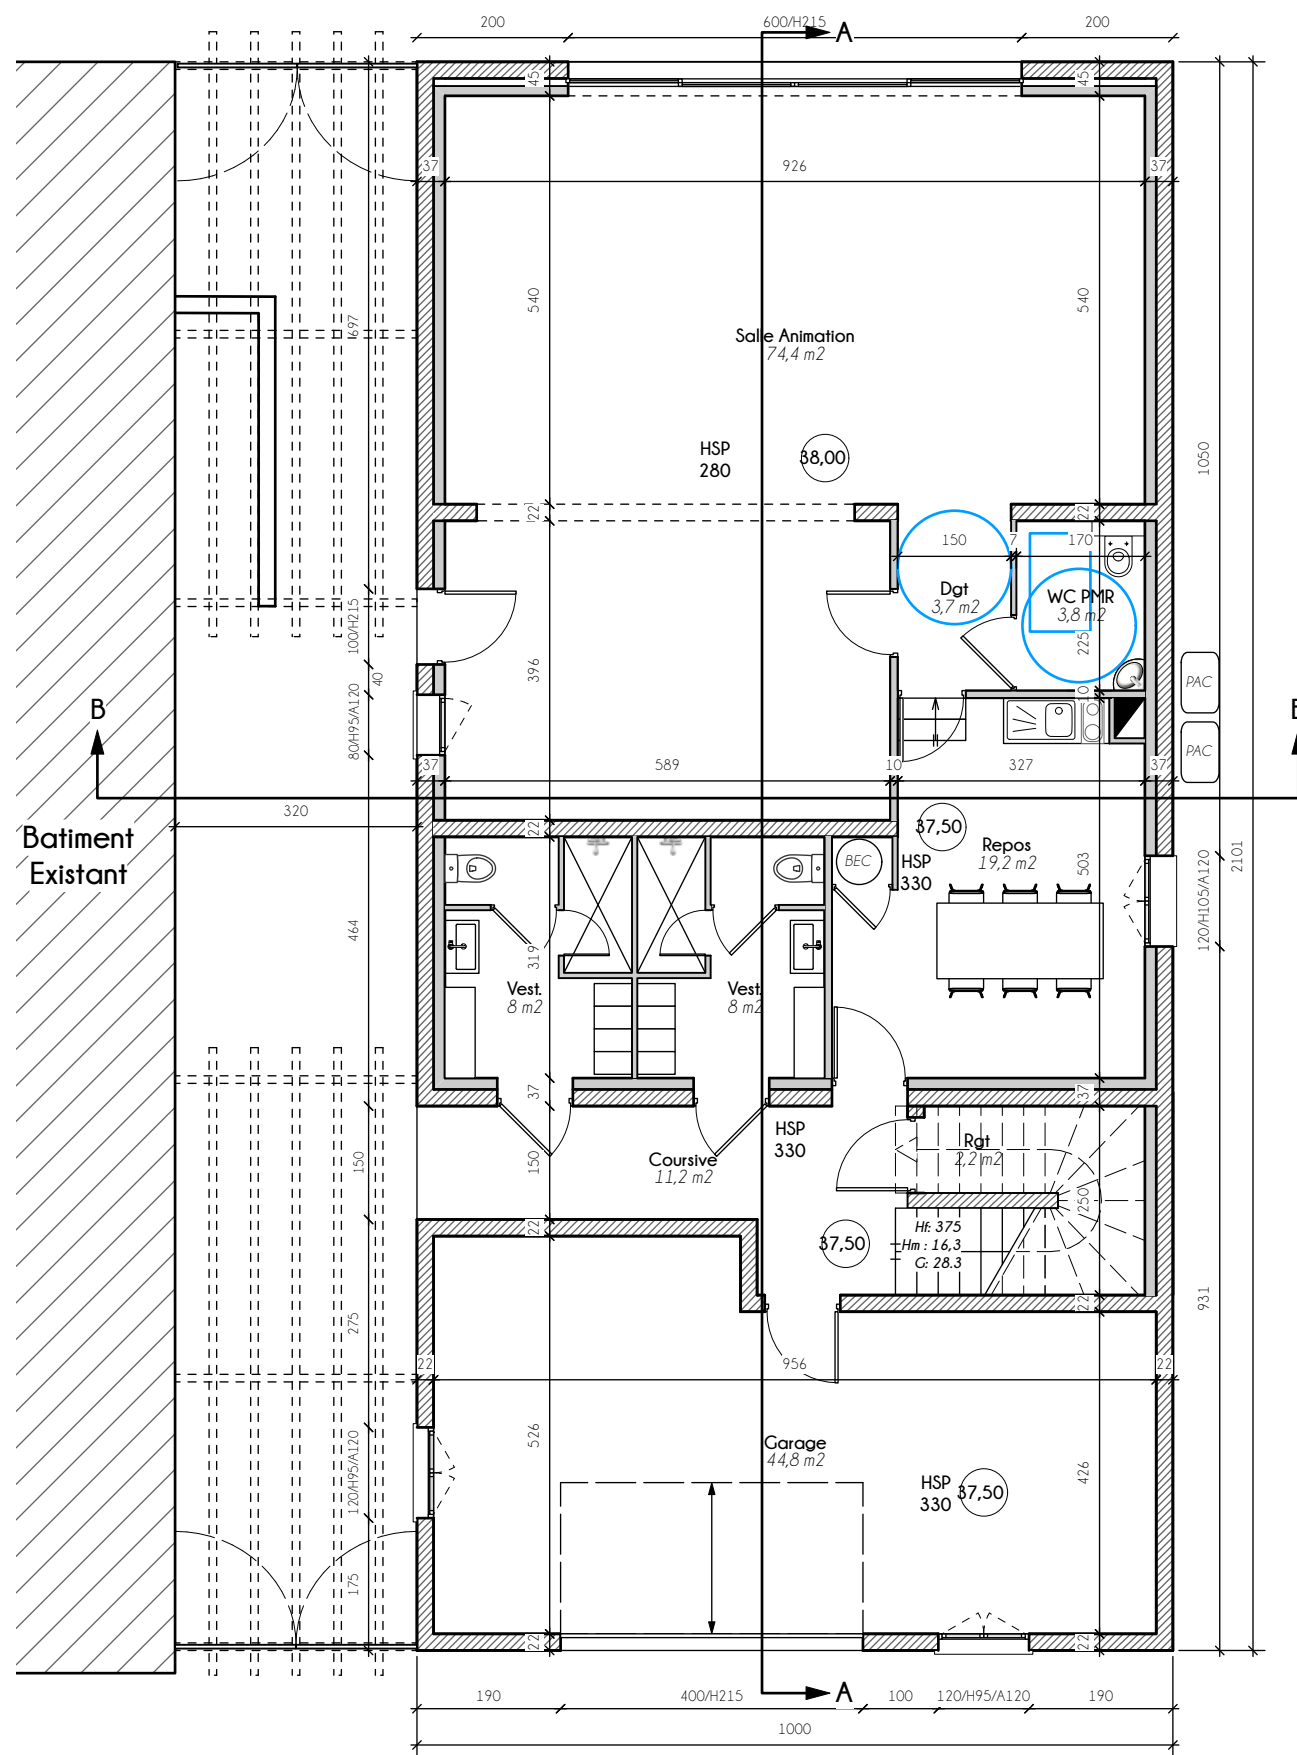


REZ-DE-CHAUSSÉE

**SURFACES UTILES**


Rdc: 117,1 m²  
 R+1: 163,0 m²  
**Total: 280,1 m²**  
 Garage: 44,8 m²

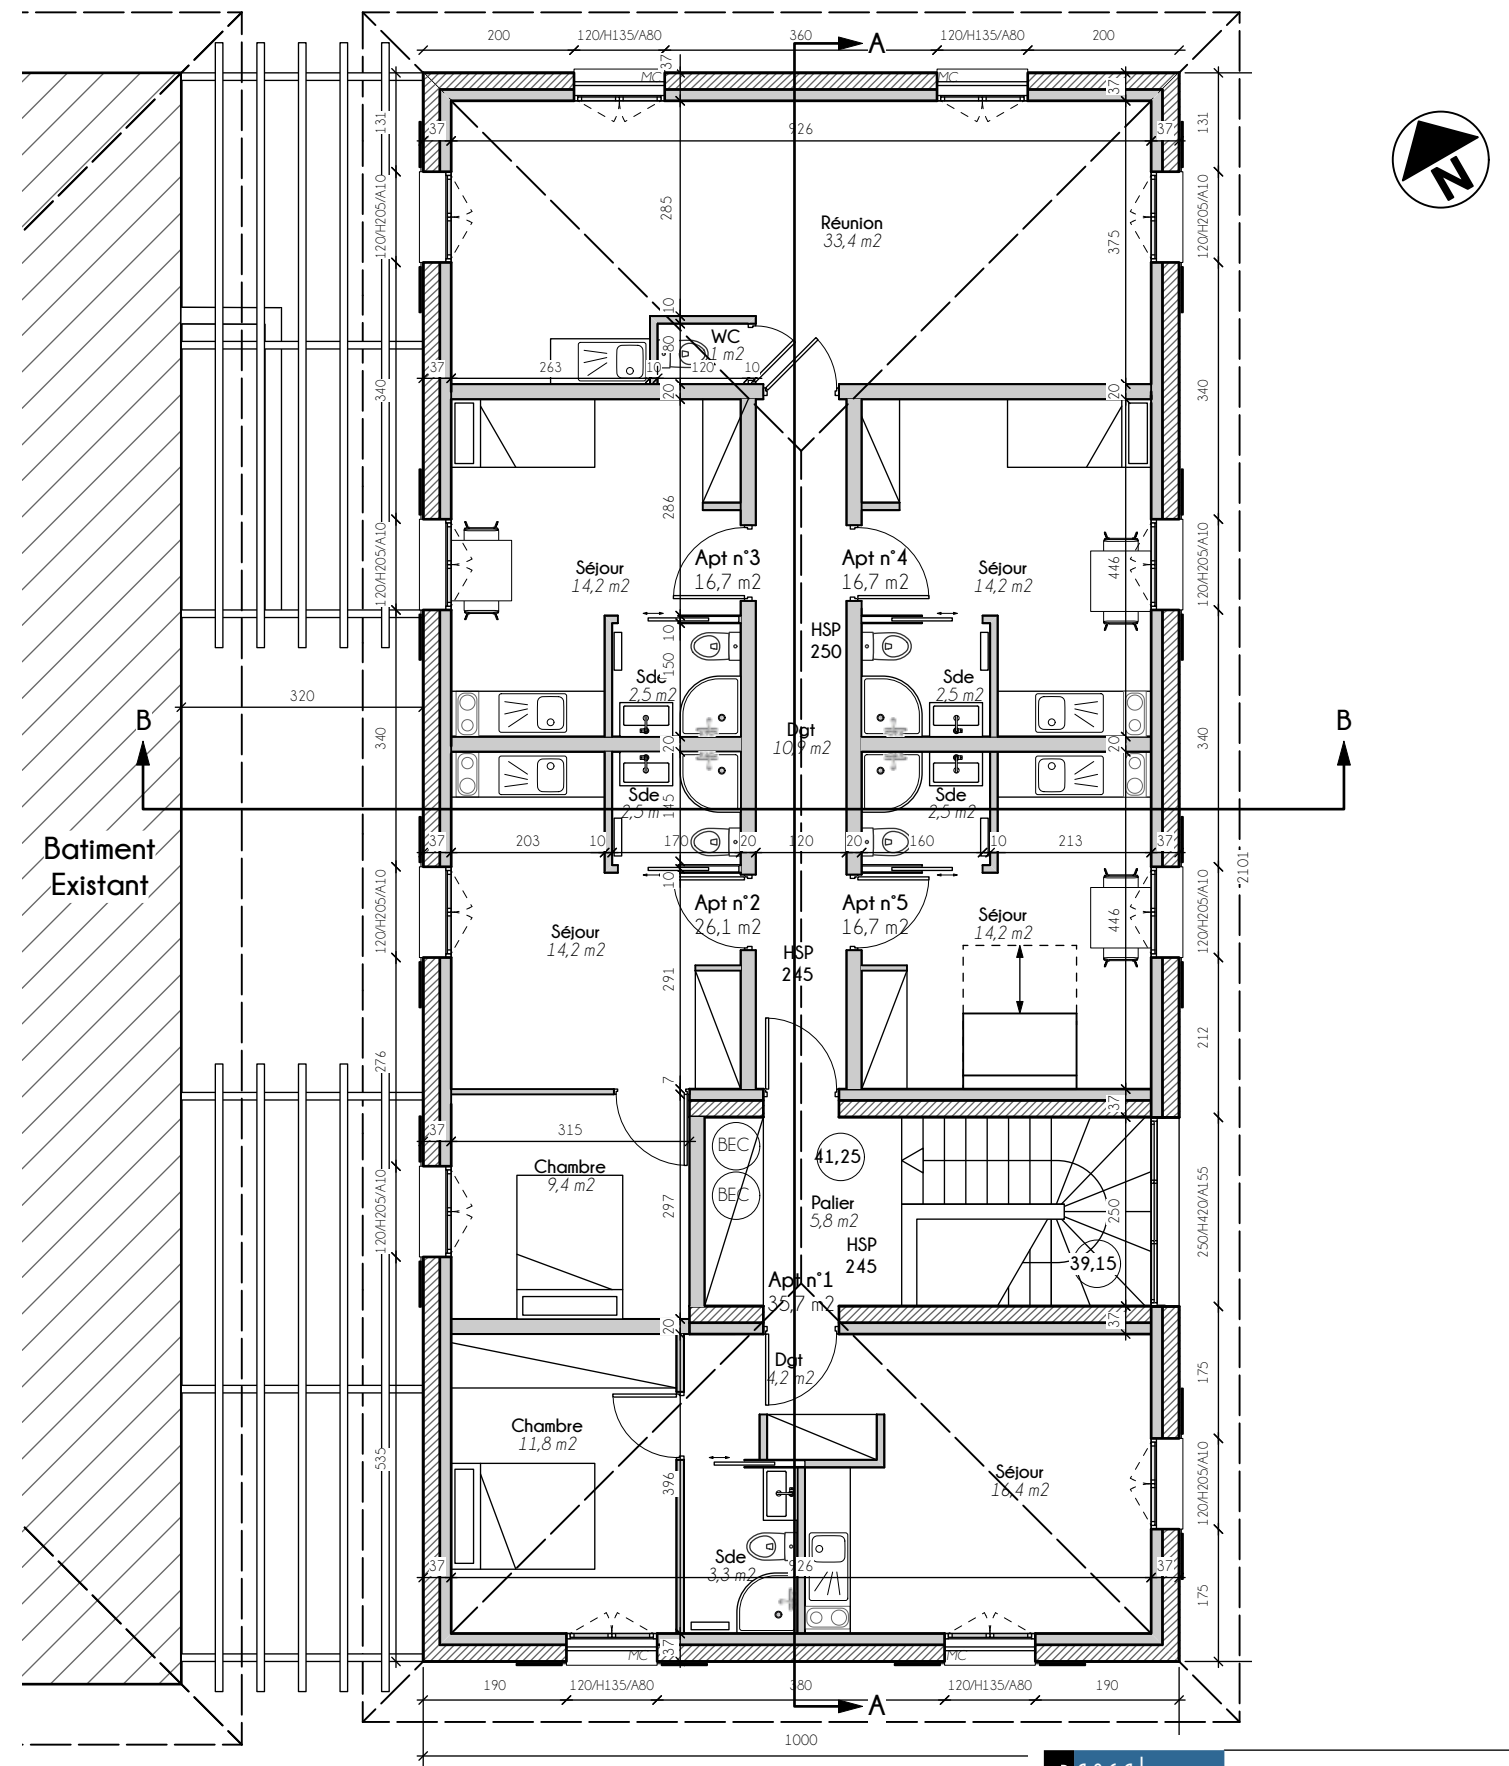


ÉTAGE

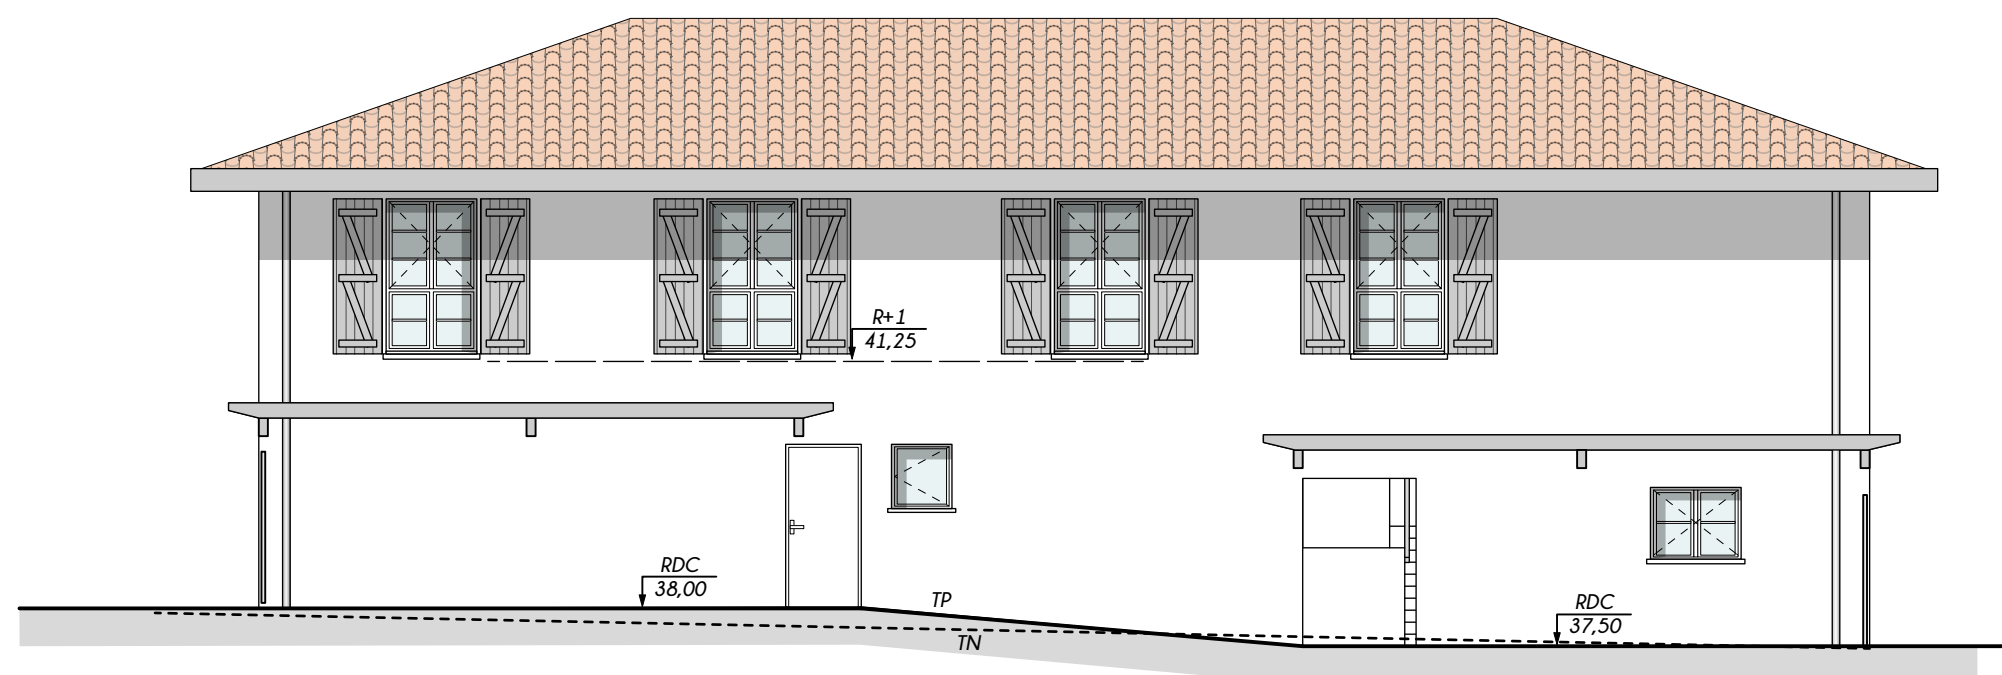


FAÇADE OUEST

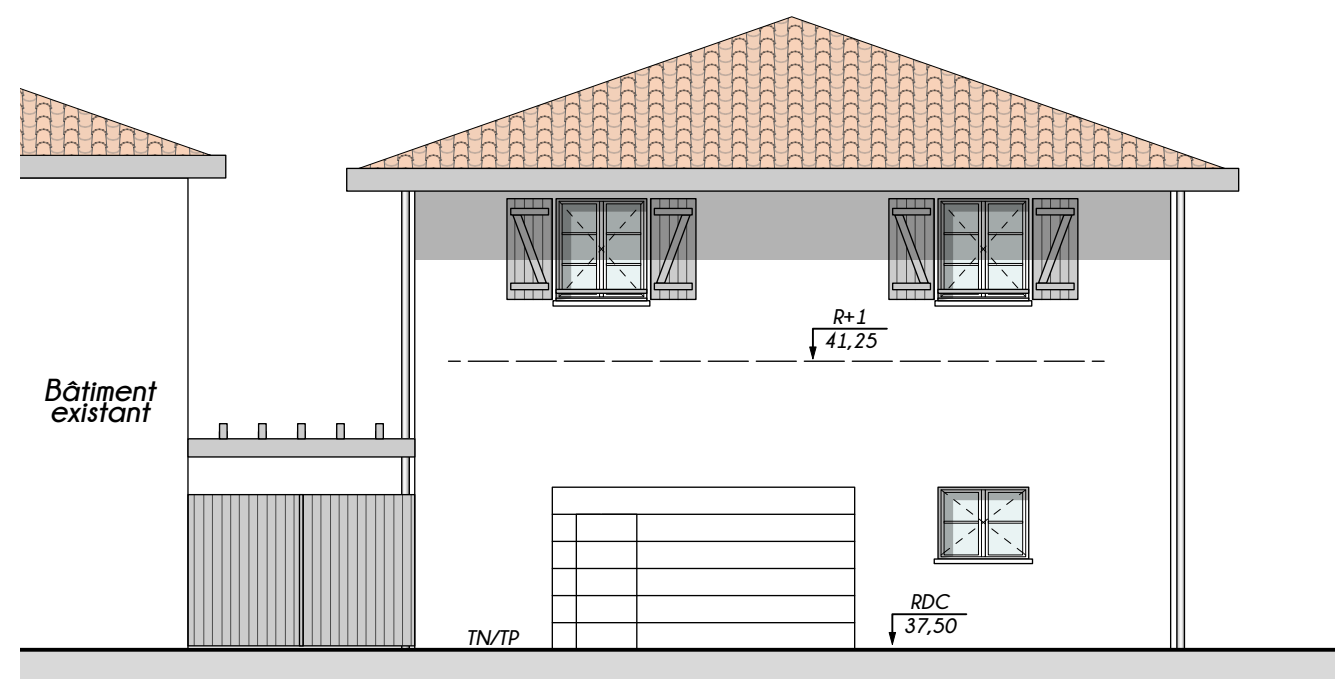


FAÇADE SUD

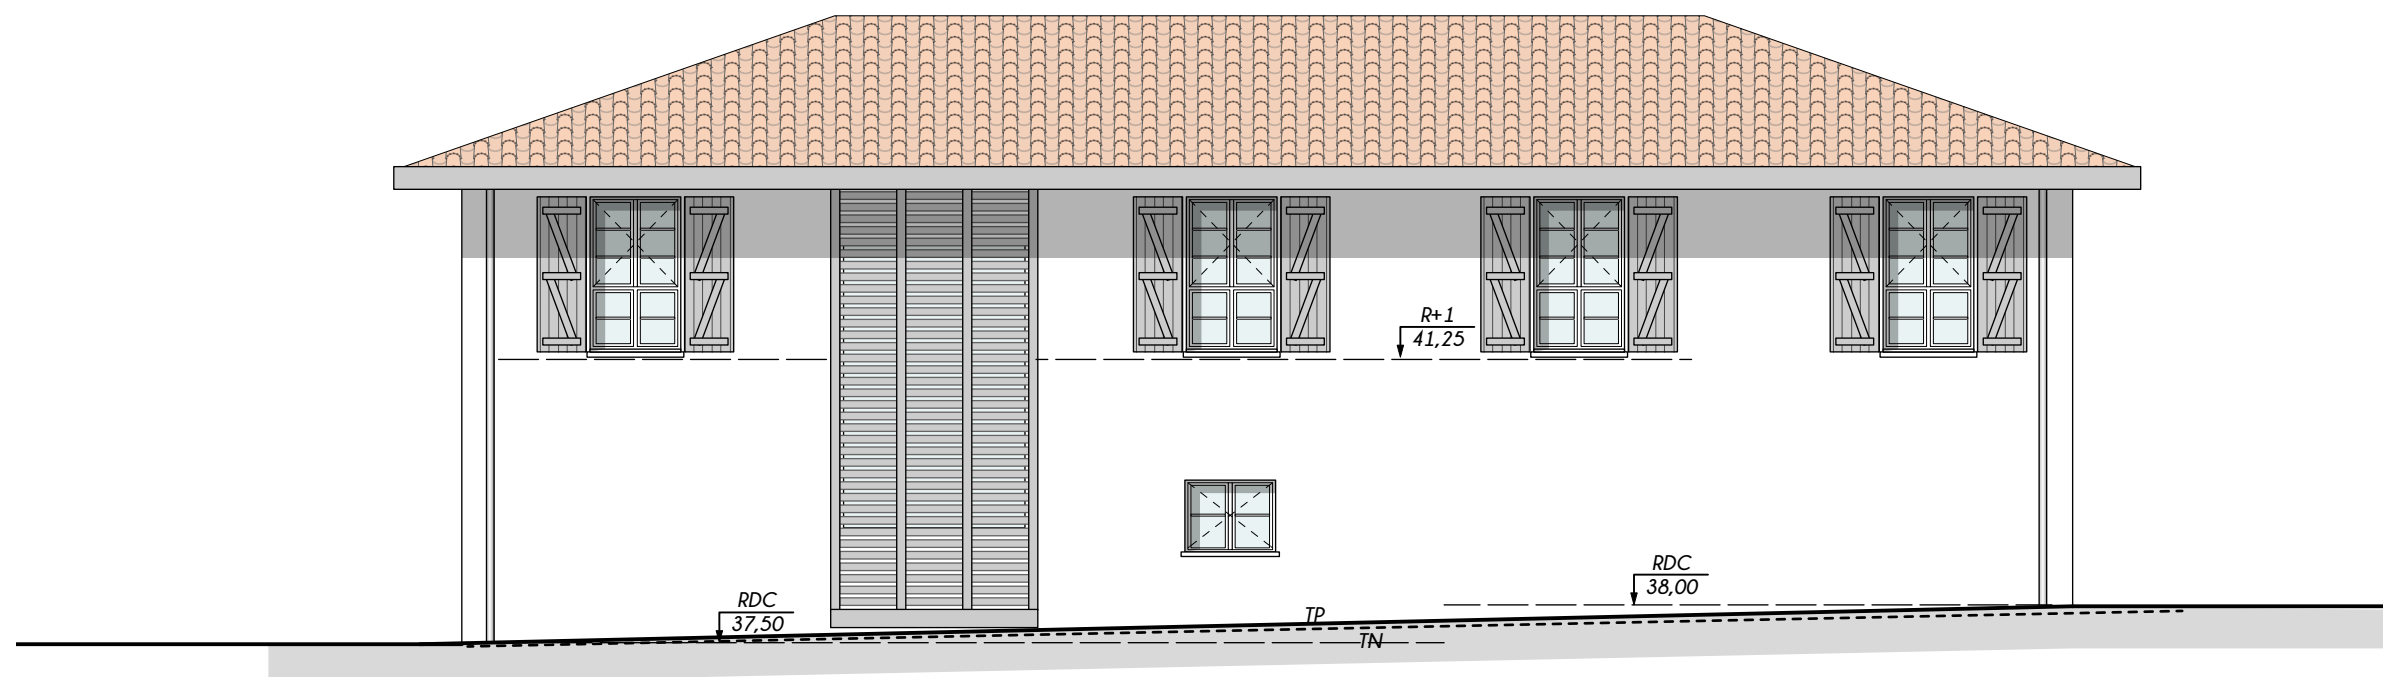


FAÇADE EST

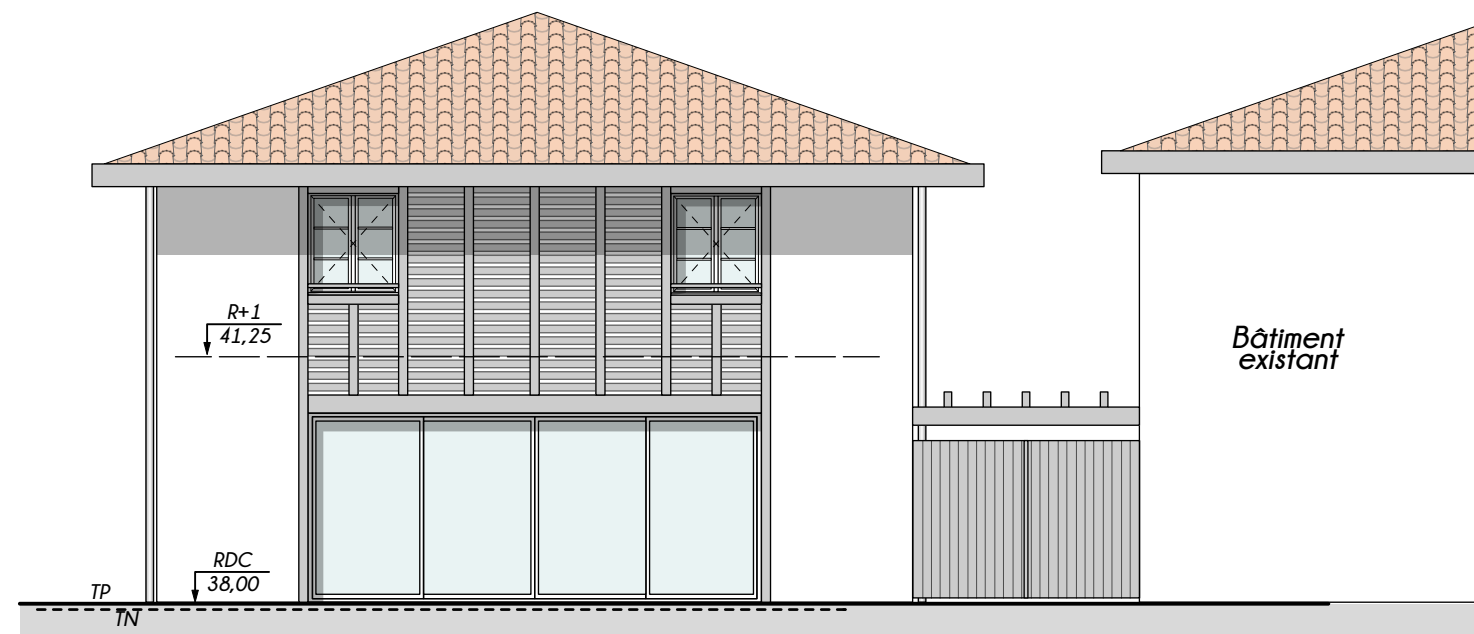

FAÇADE NORD

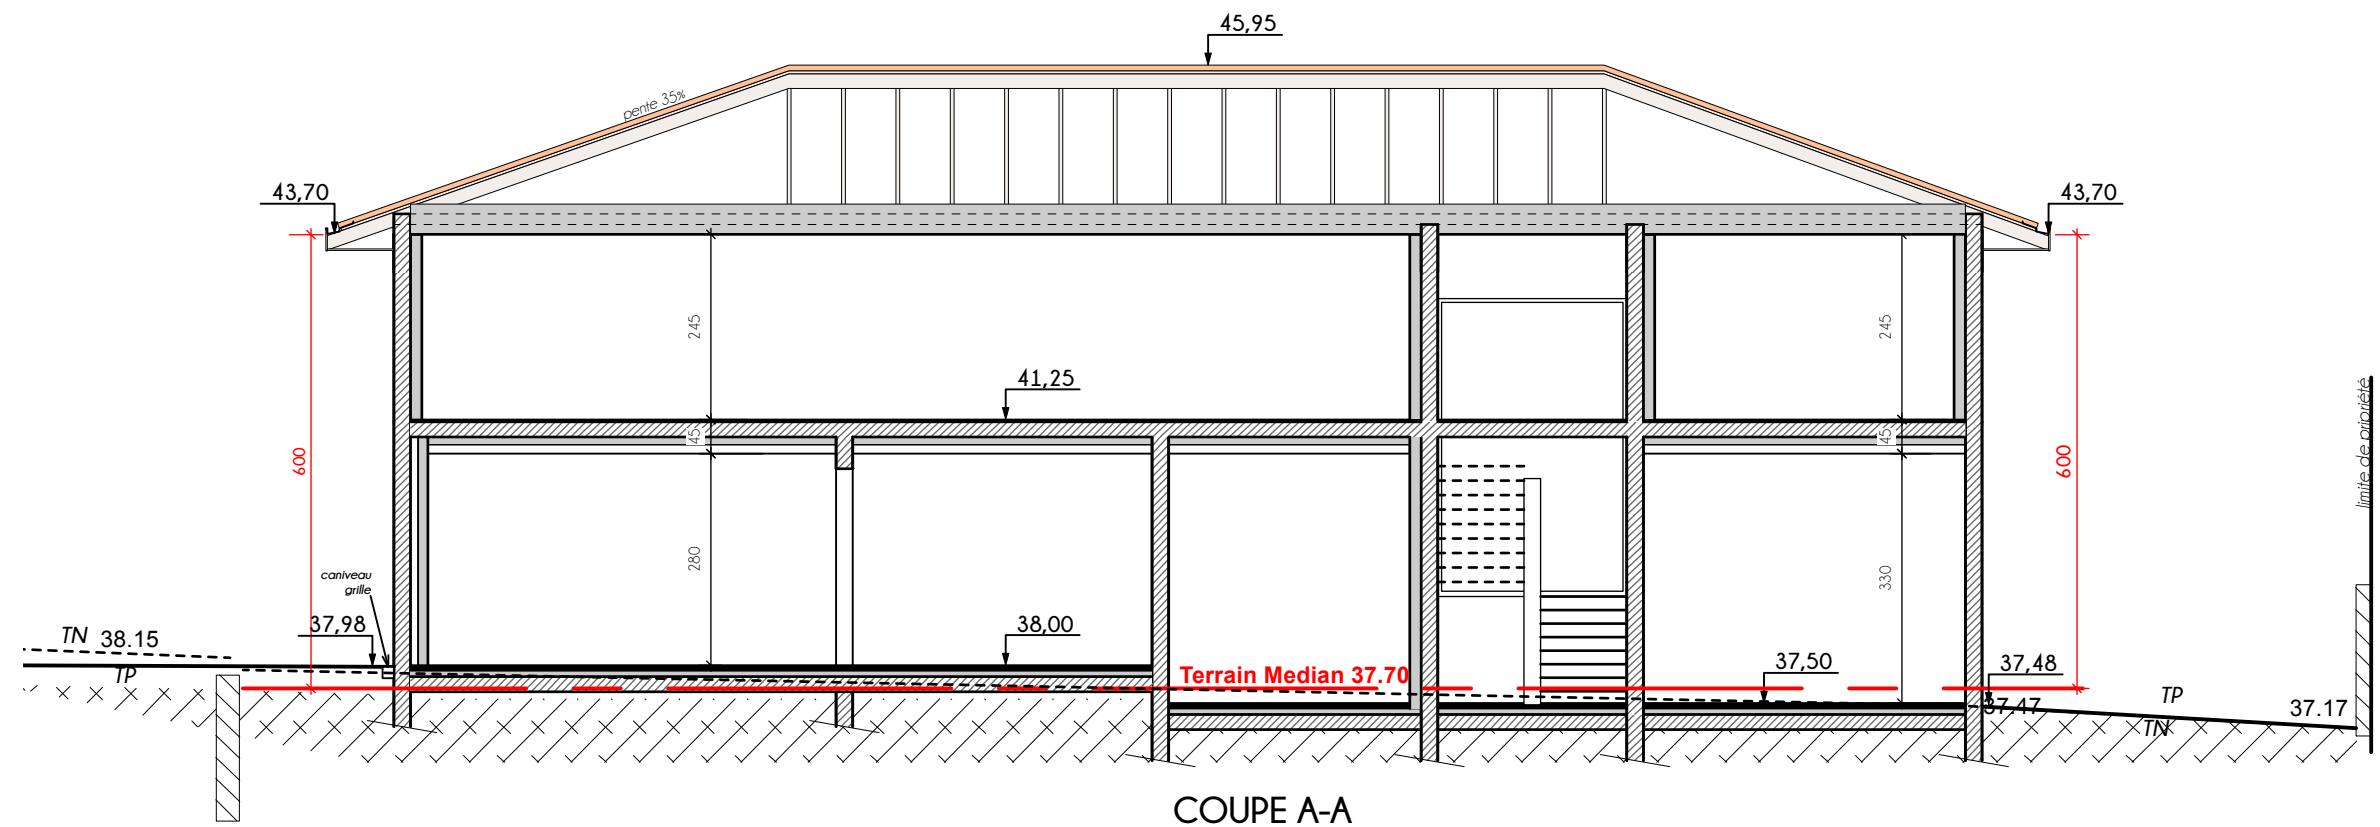

COUPE A-A

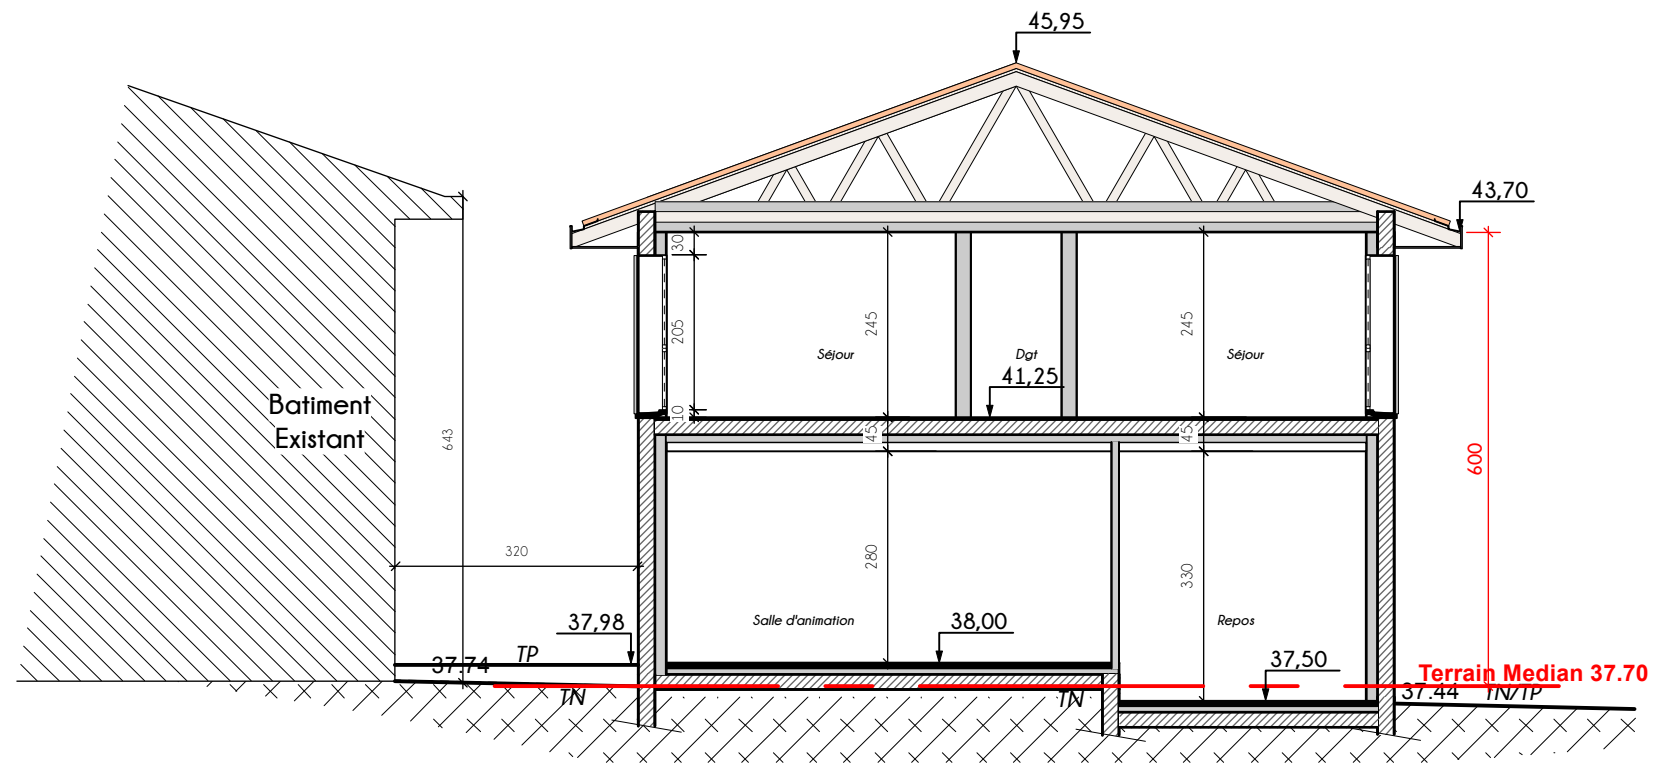

COUPE B-B