


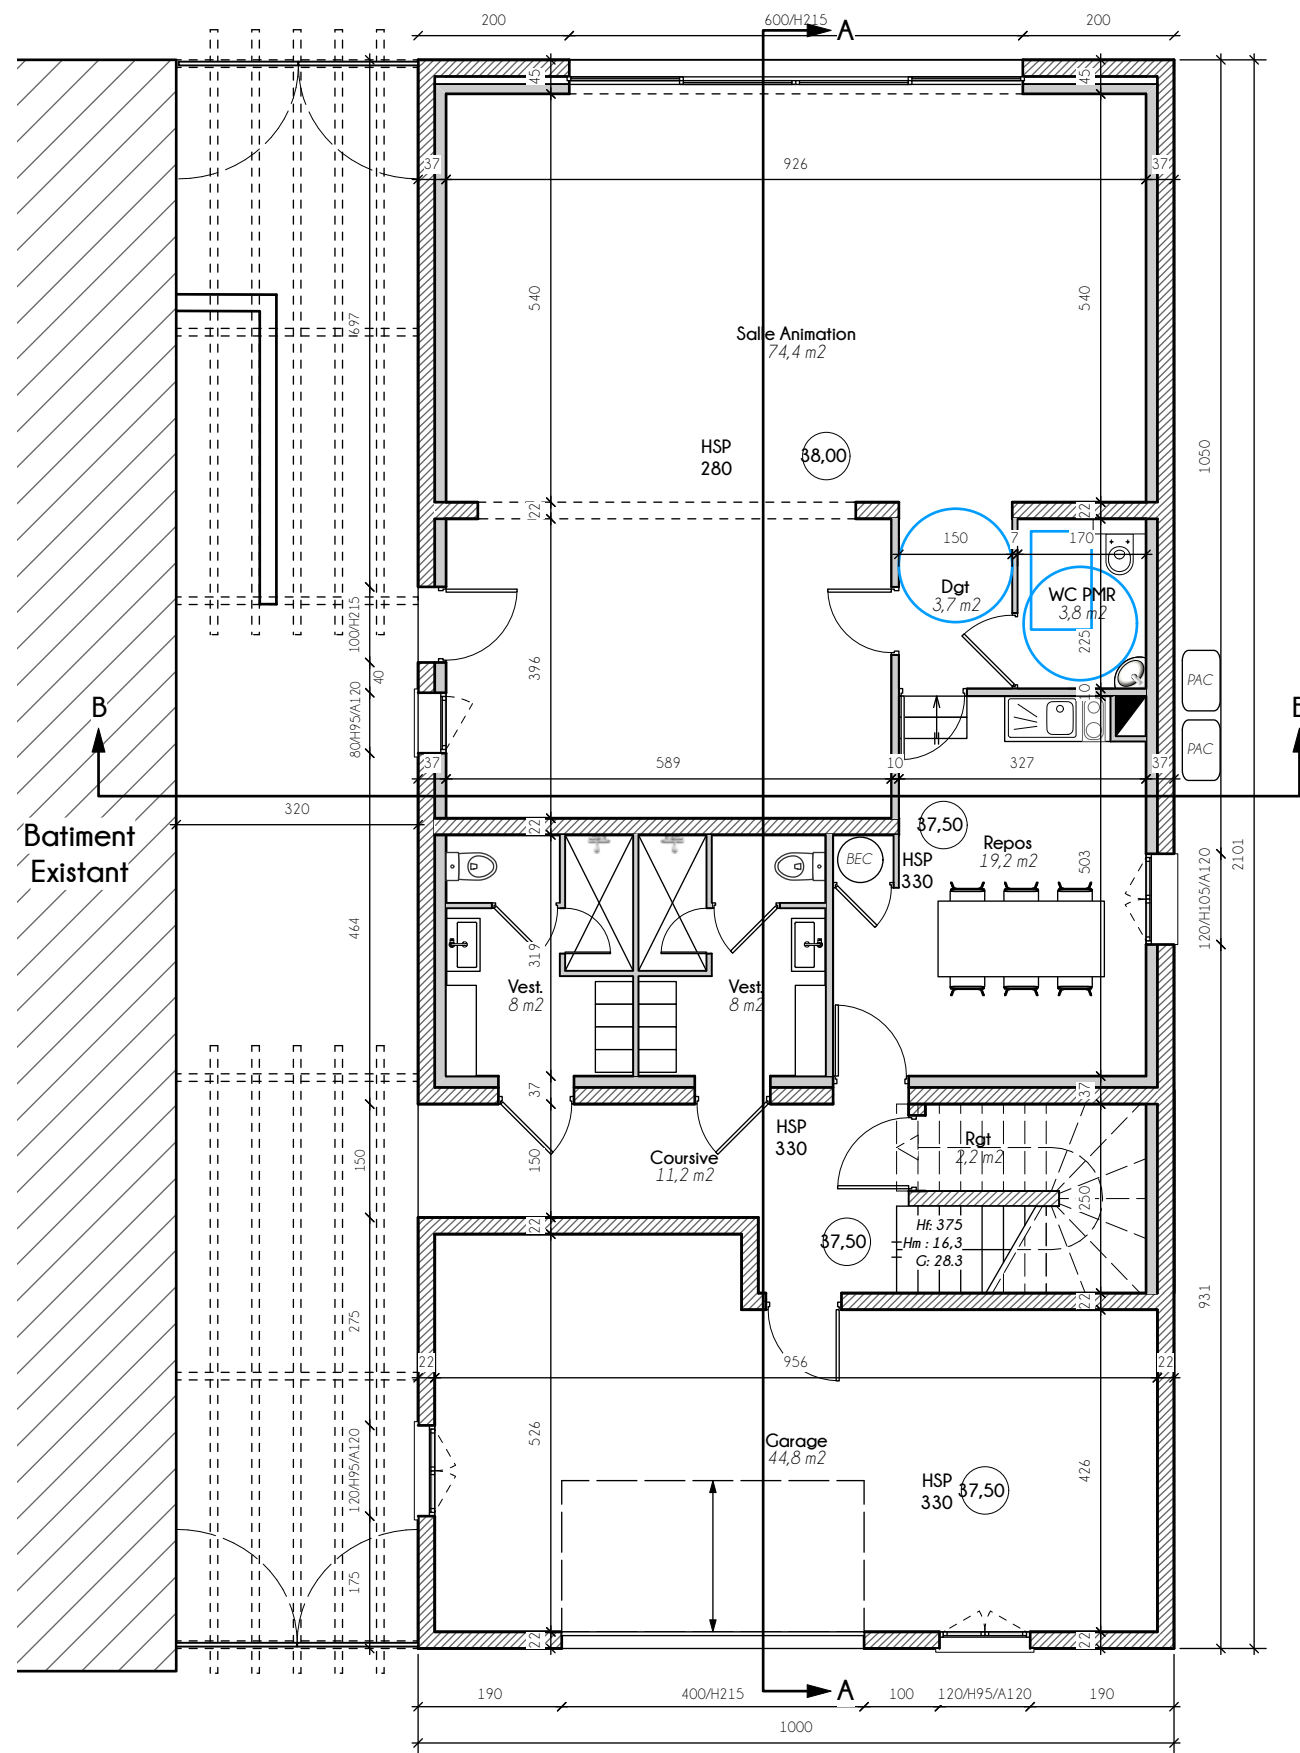

SURFACES UTILES

Rdc:	117,1 m ²
R+1:	163,0 m ²
Total:	280,1 m²
Garage:	44,8 m ²

Pascal
Landin



architecte


BIARRITZ CAMPING

28 rue d'Harcet
64200 BIARRITZ

PC variante
PLAN RDC
Projet

ech: 1/100

date: 15/10/24

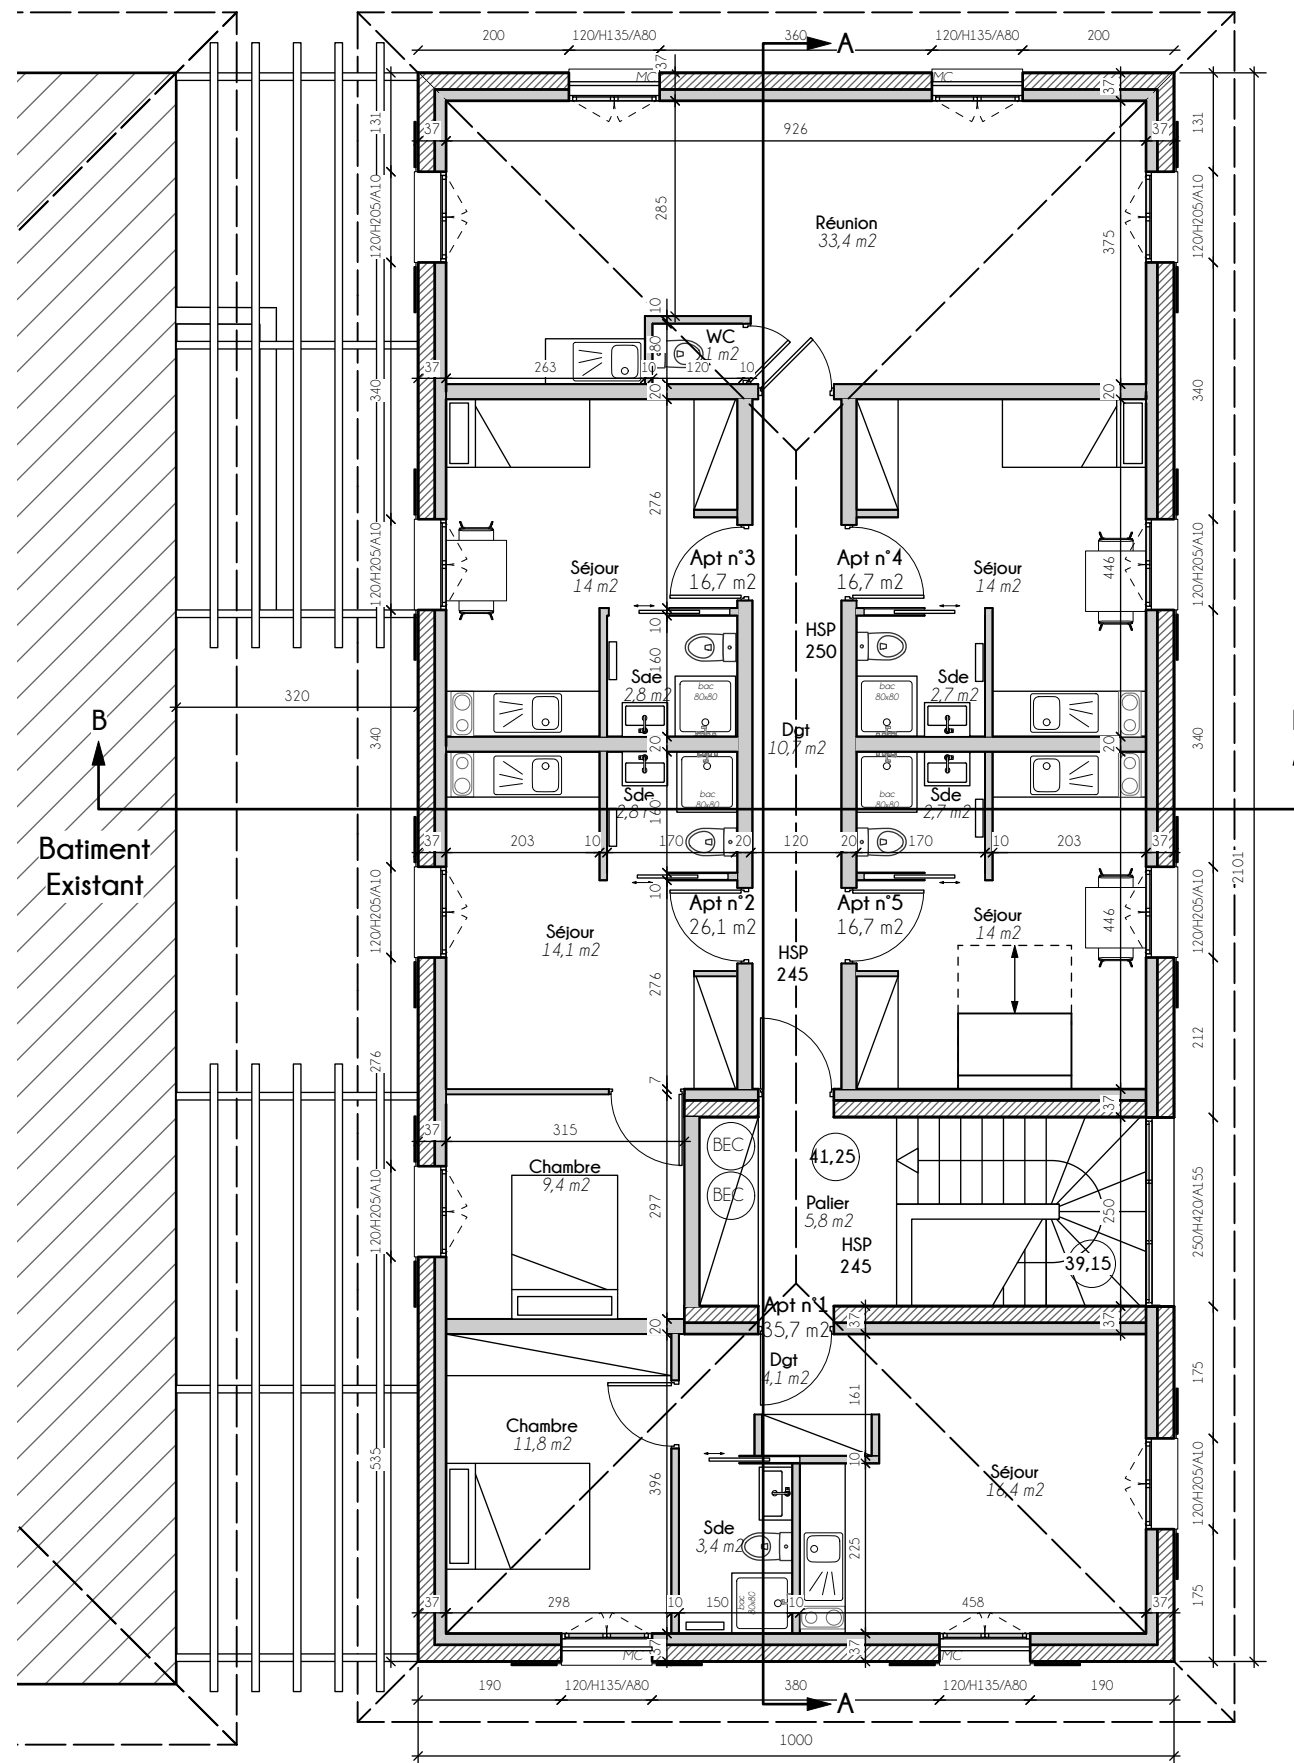

SURFACES UTILES

Rdc: 117,1 m²
R+1: 163,0 m²
Total: 280,1 m²
Garage: 44,8 m²

ascal
landin

BIARRITZ CAMPING

28 rue d'Harcet

64200 BIARRITZ



PC variante
PLAN ÉTAGE
Projet

architecte

ech: 1/100

date: 15/10/24