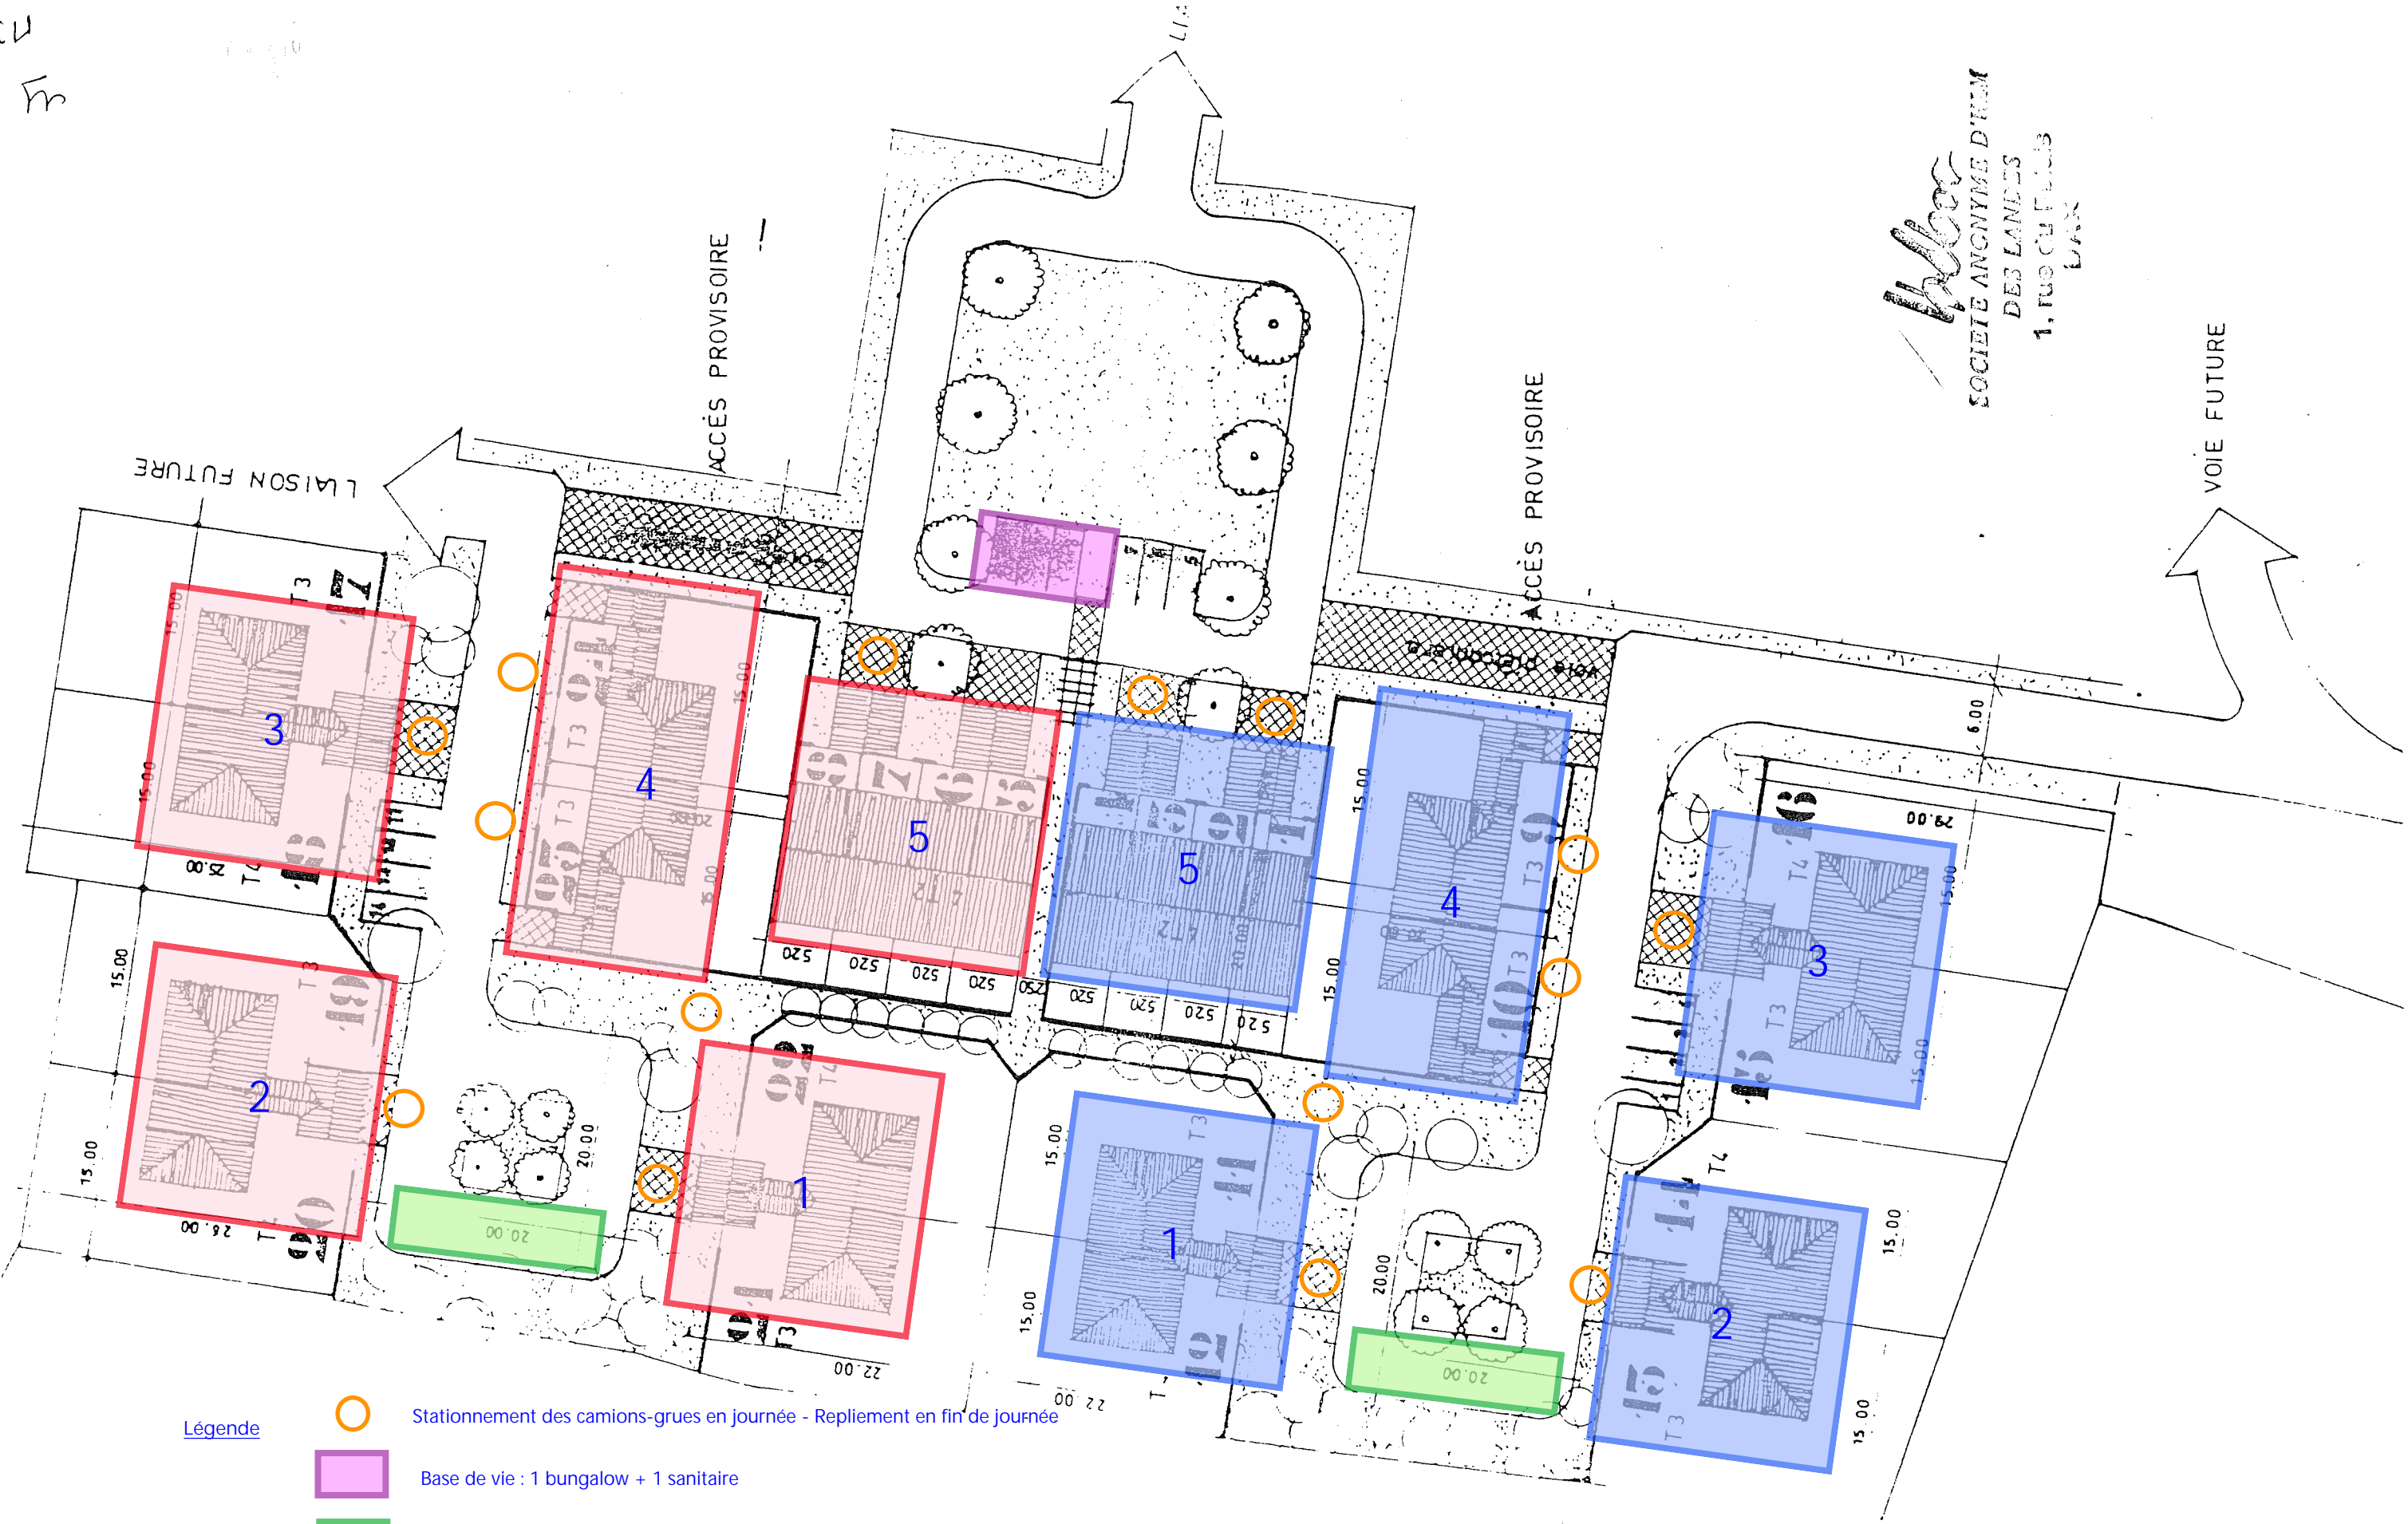


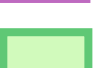

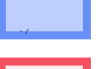



17  
m

*Indec*  
SOCIÉTÉ ANONYME D'HABITAT  
DES LANDES  
1, rue du FLEUVE  
64000



Légende

-  Stationnement des camions-grues en journée - Repliement en fin de journée
-  Base de vie : 1 bungalow + 1 sanitaire
-  Zone de stockage - Condamnation de 3 places de parking (à confirmer par XL HABITAT)
-  Equipe de BOIS & PEYRES de couvreurs composé : 1 chef d'équipe + 2 compagnons
-  Equipe d'ITOIZ de couvreurs composé : 1 chef d'équipe + 2 compagnons
-  N° d'ordre d'intervention