



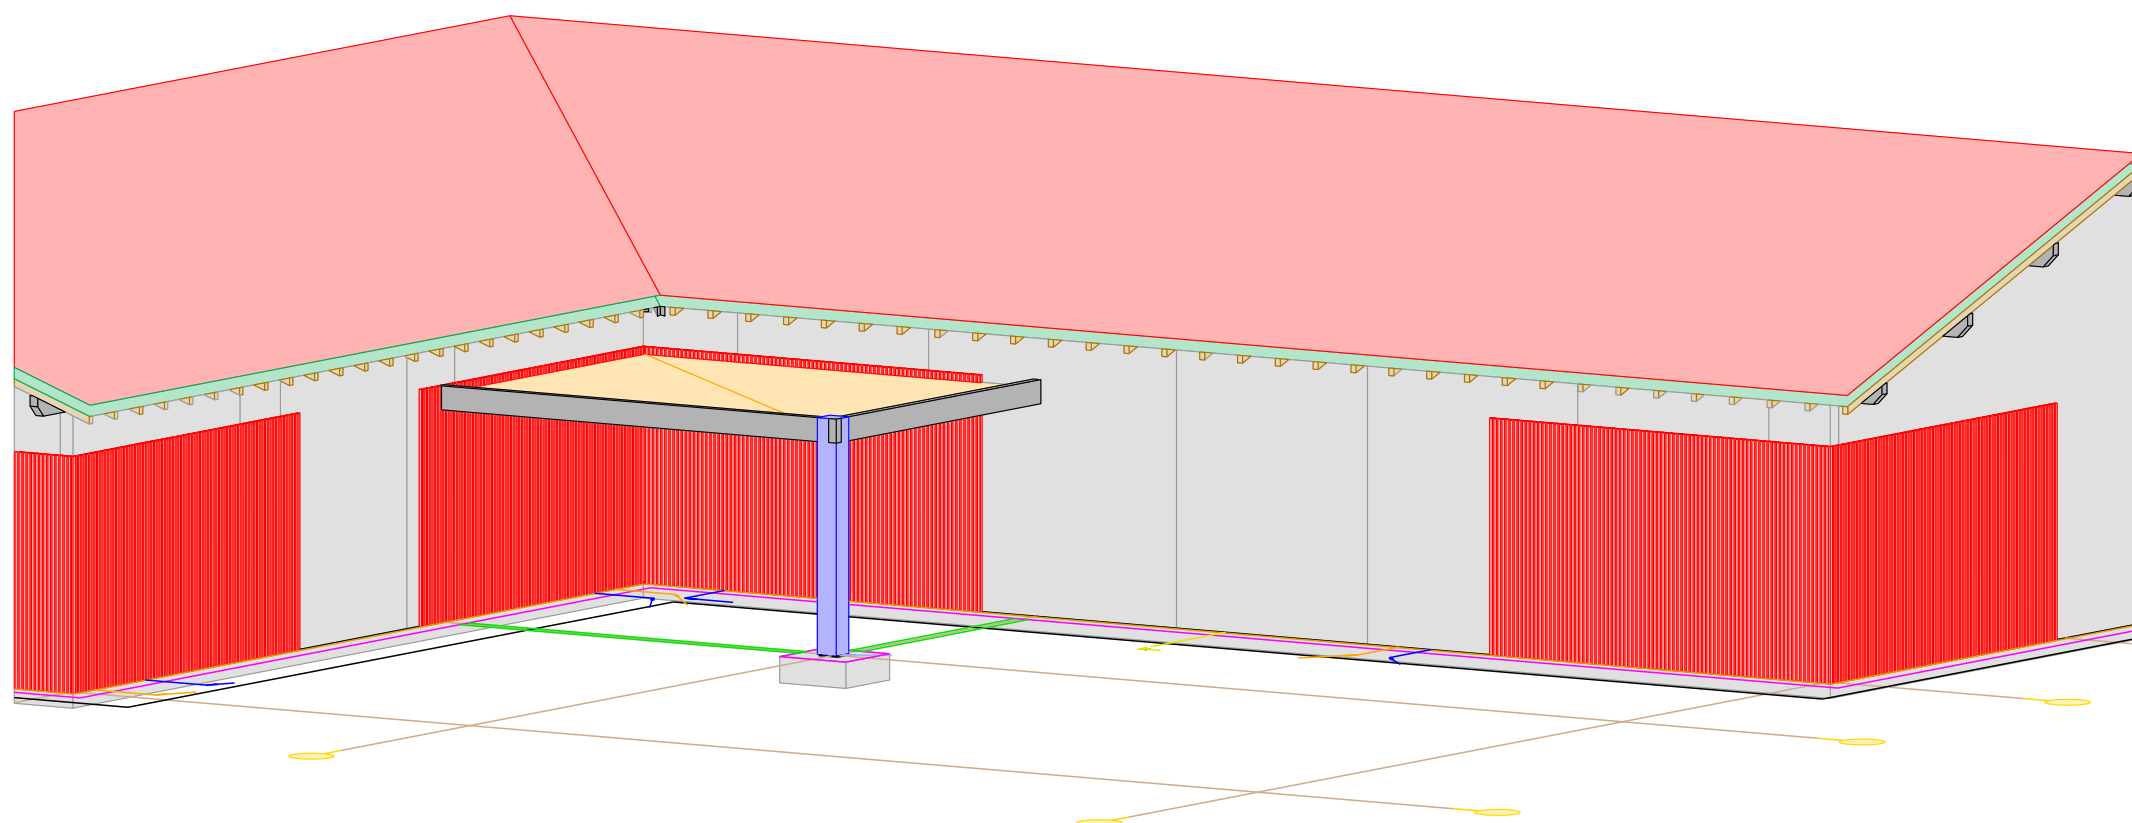
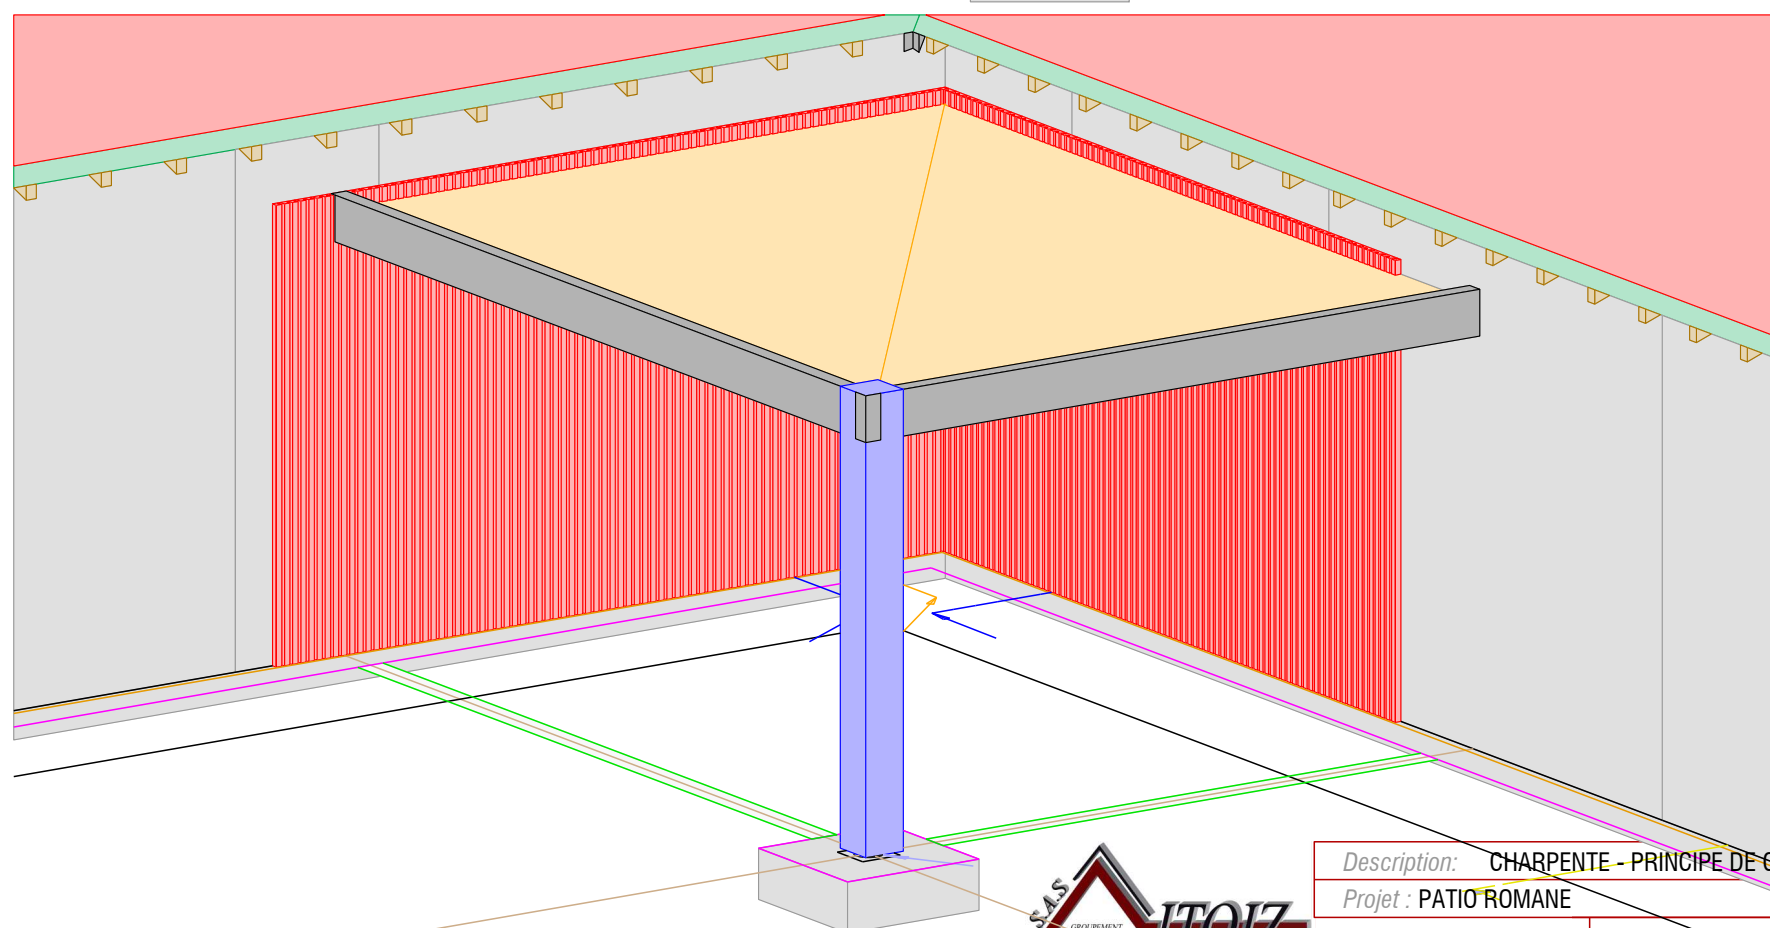
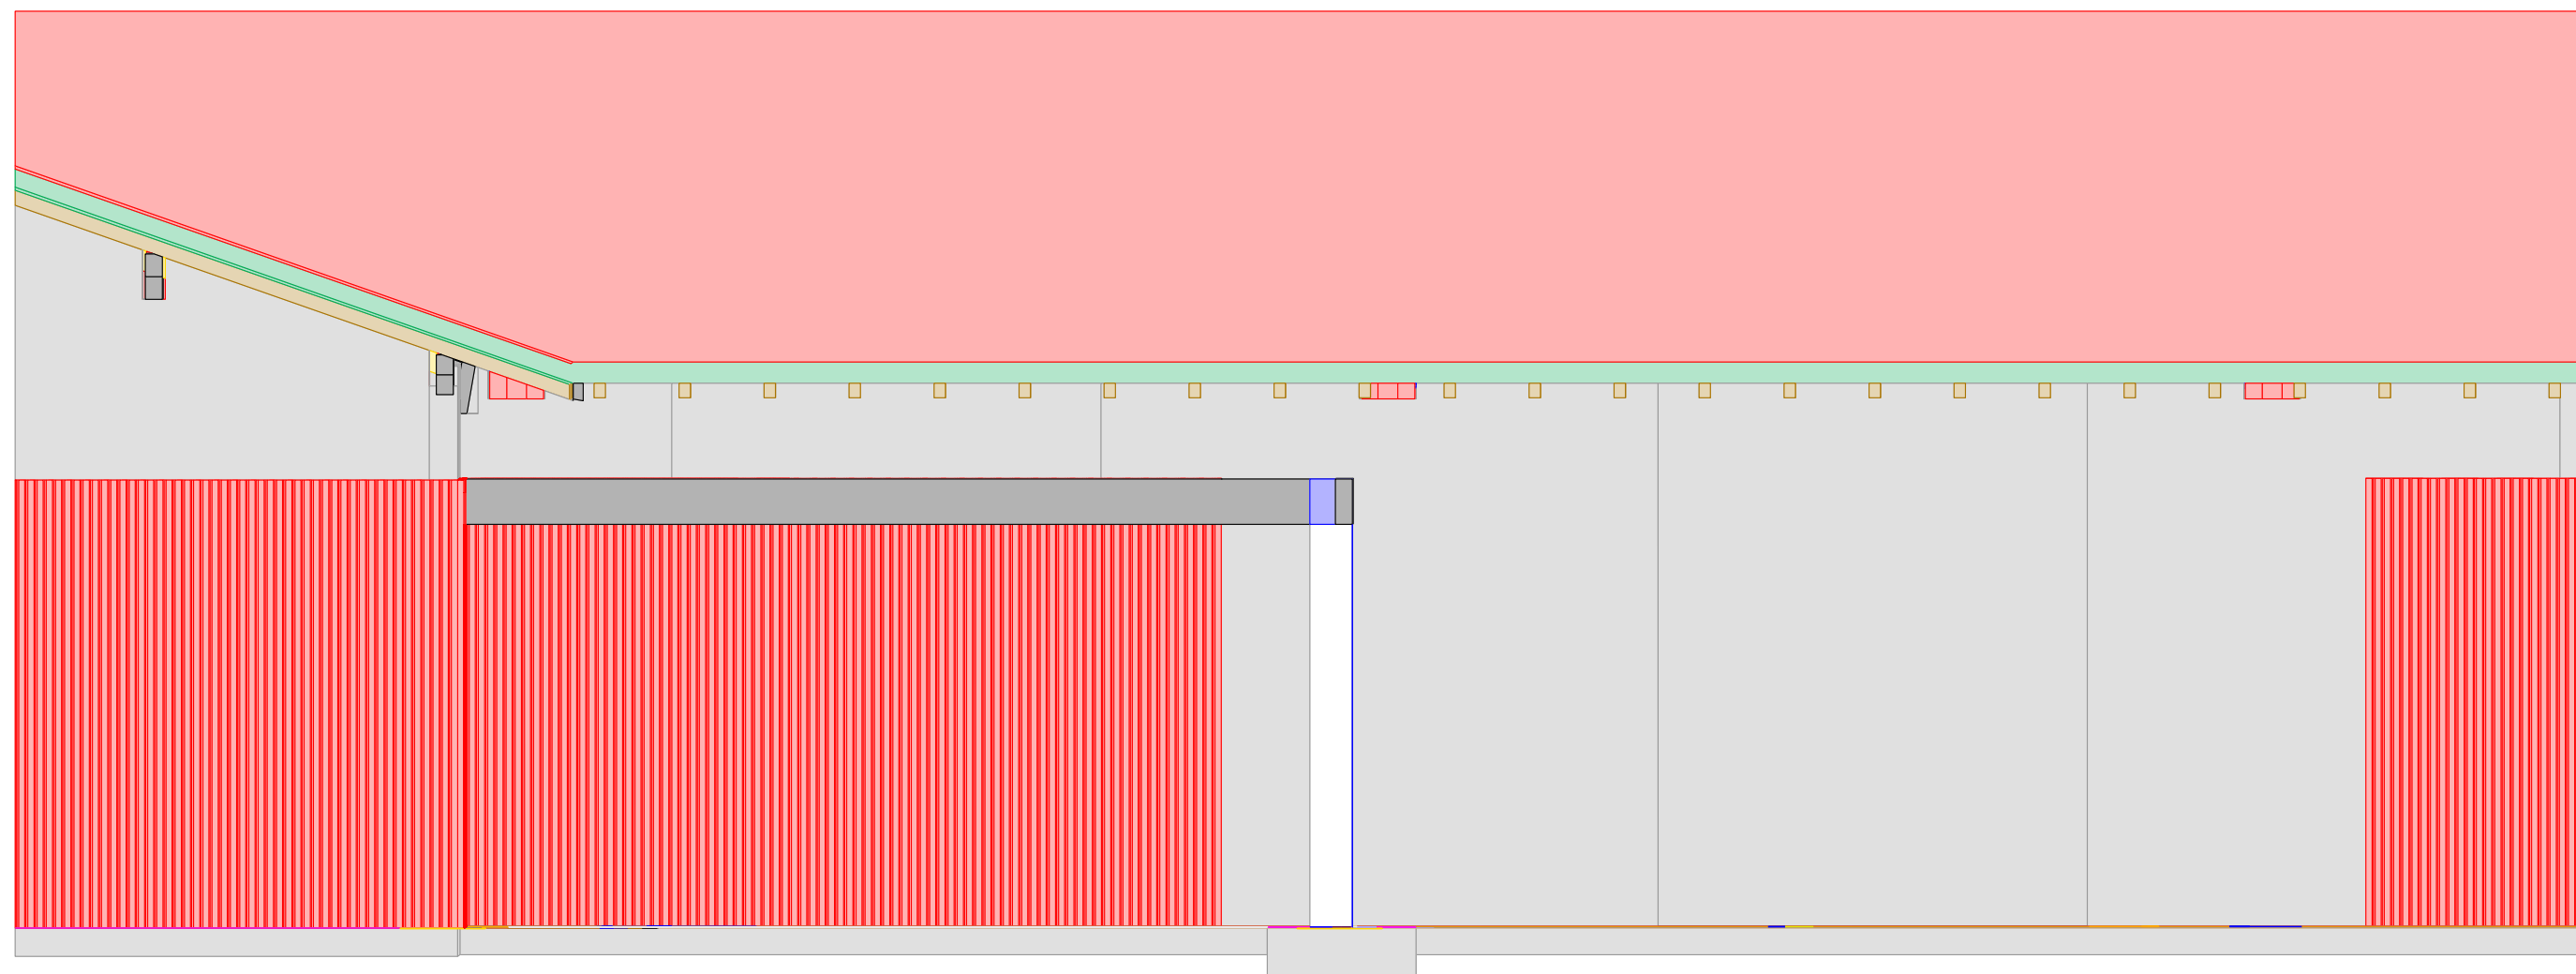
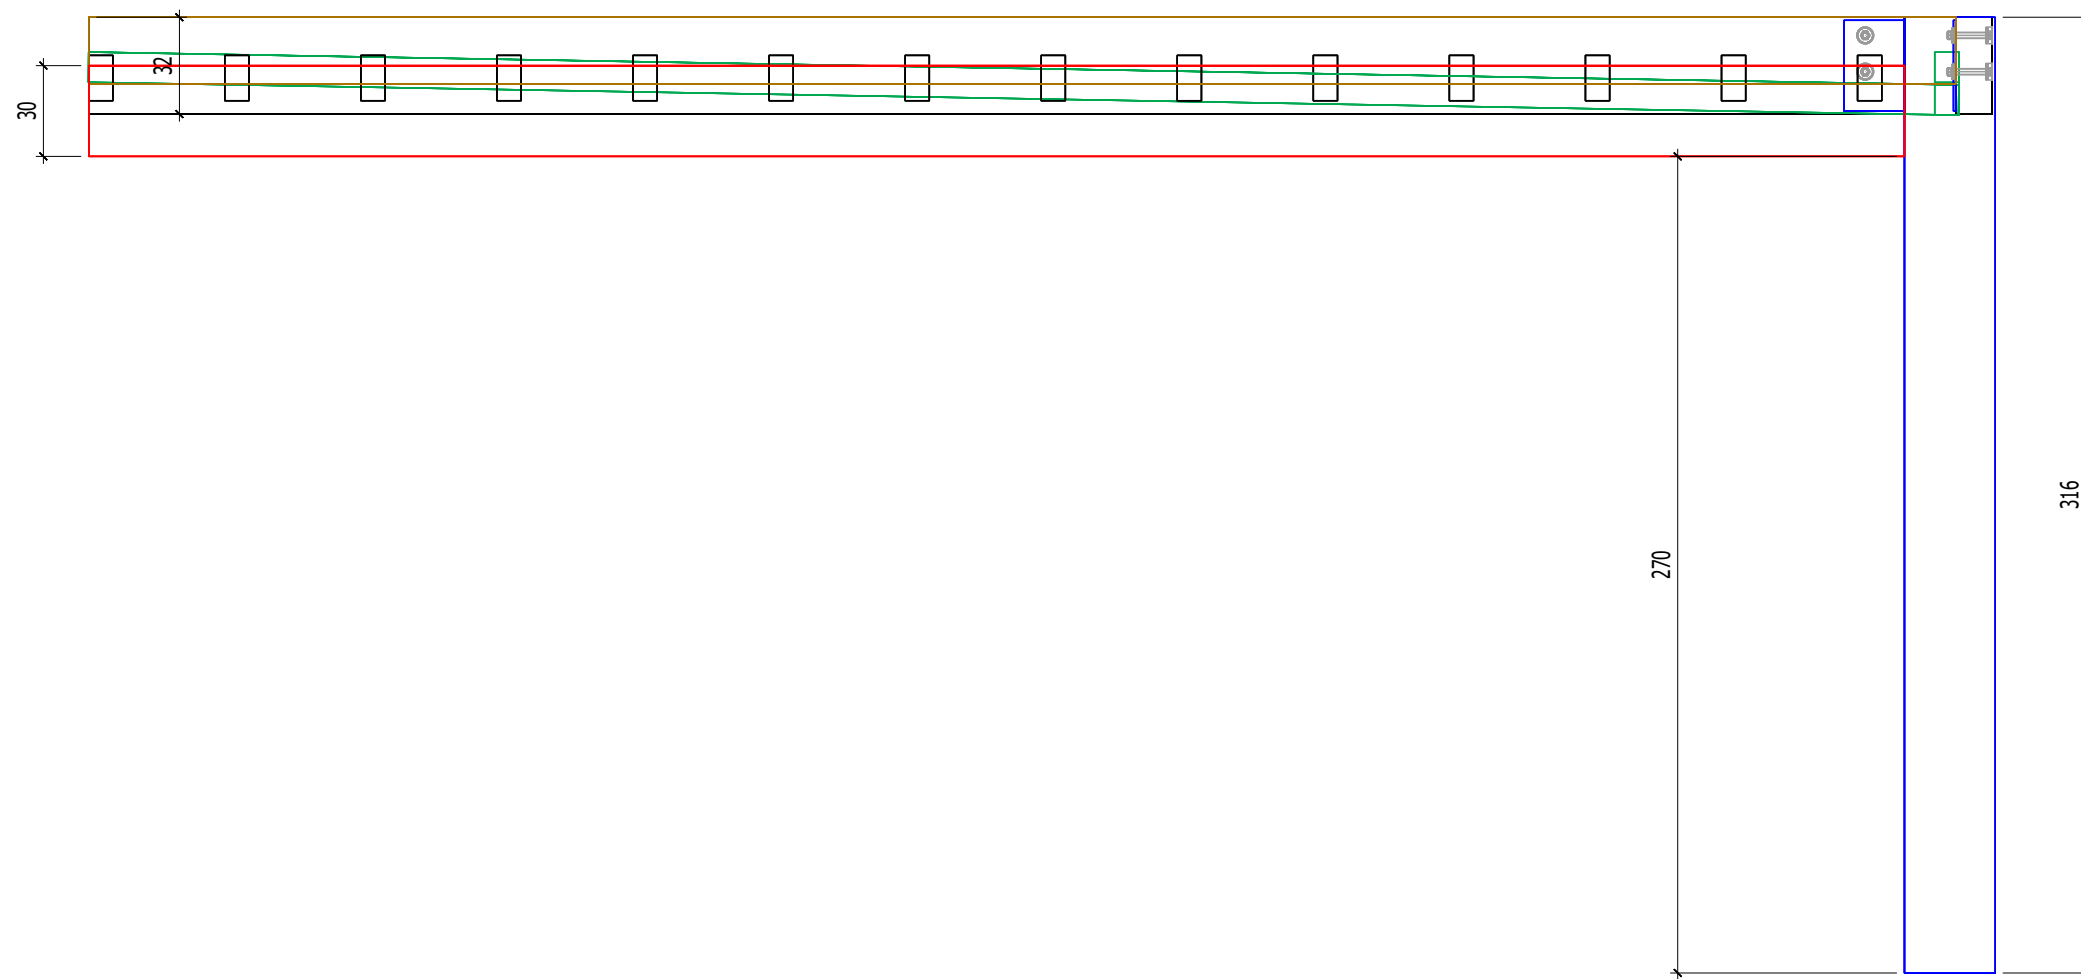


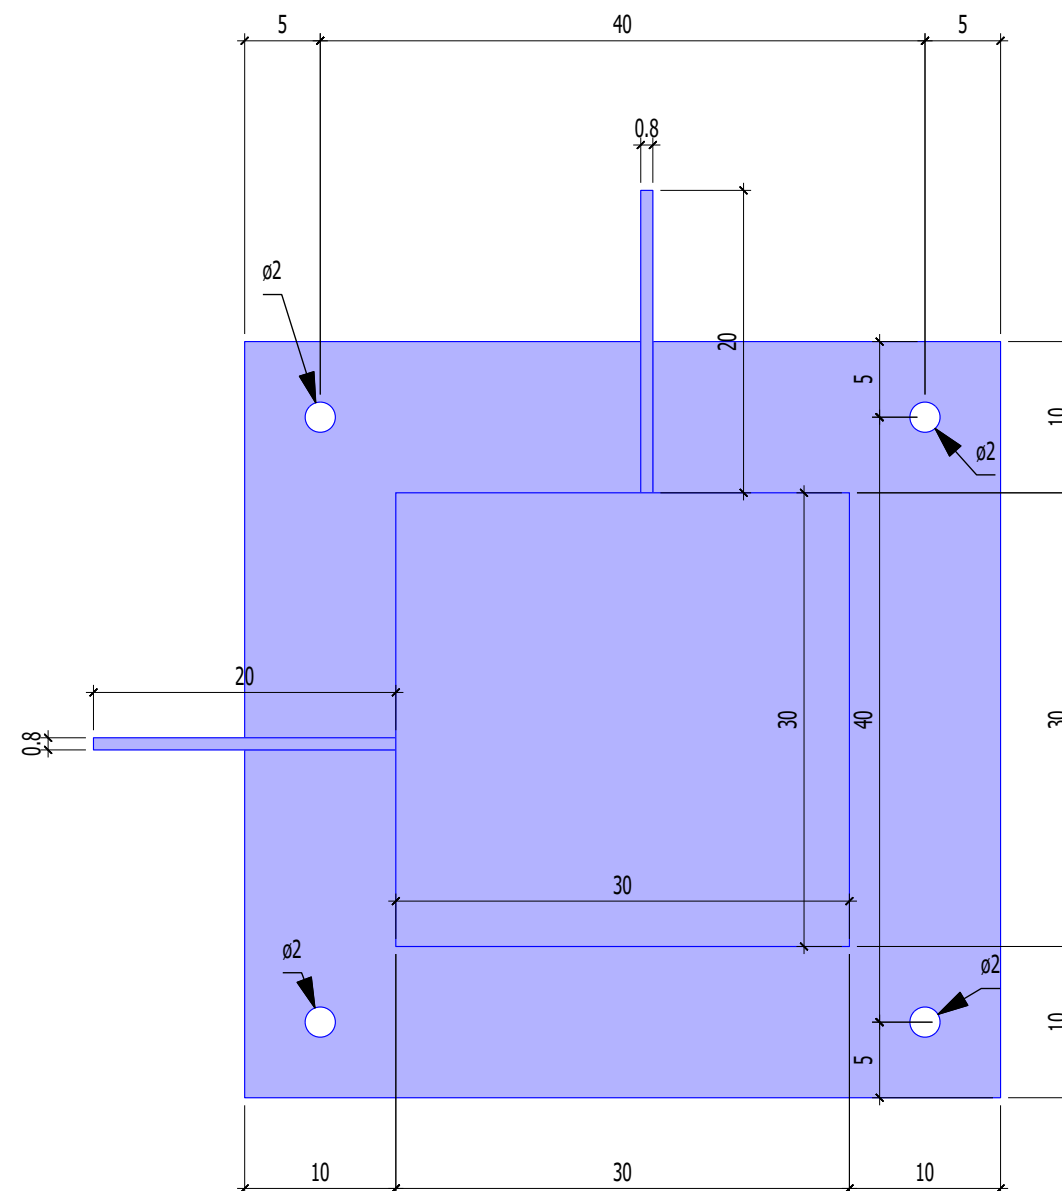

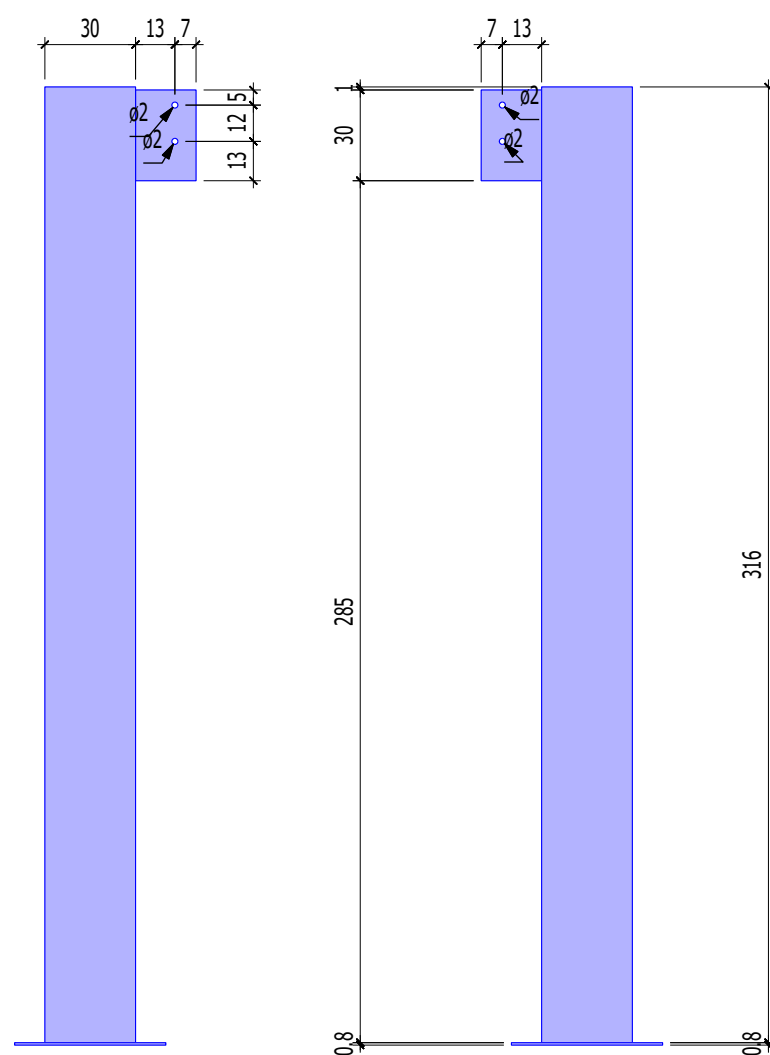

Description: CHARPENTE - PRINCIPE DE CONTREVENTEMENT		Echelle: 1:100	01
Projet : PATIO ROMANE			
Création le : 13/02/26	Modif. le :	Dessinateur : FC	

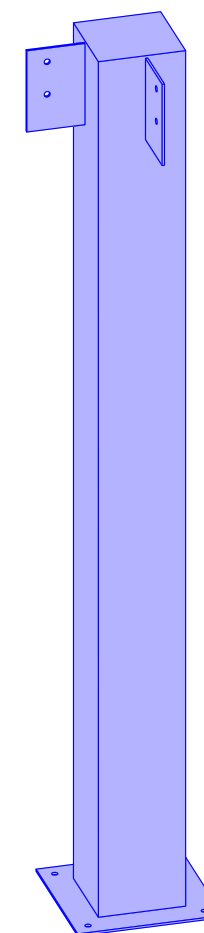

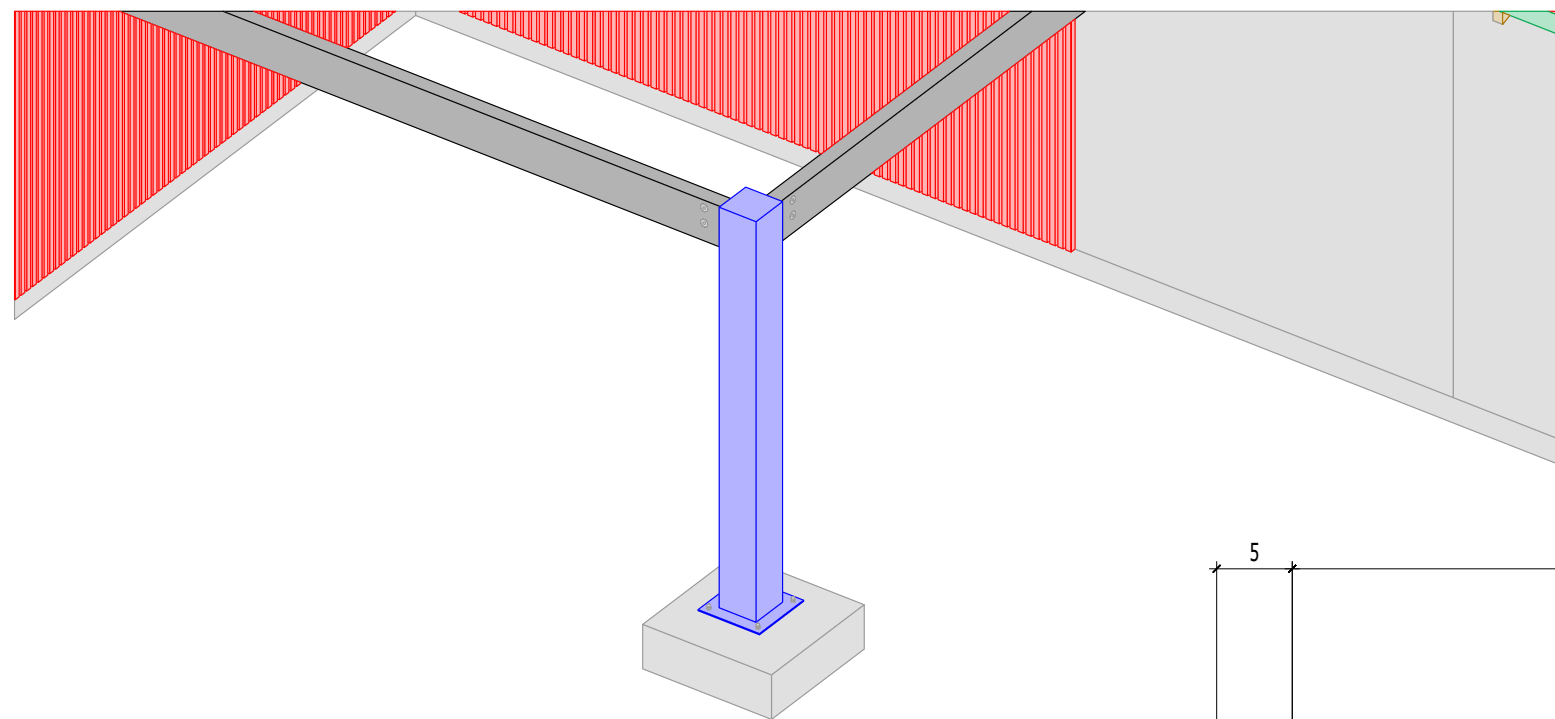

COULEUR :
AkzoNobel Interpon D2525
YW366F Brun 2650